

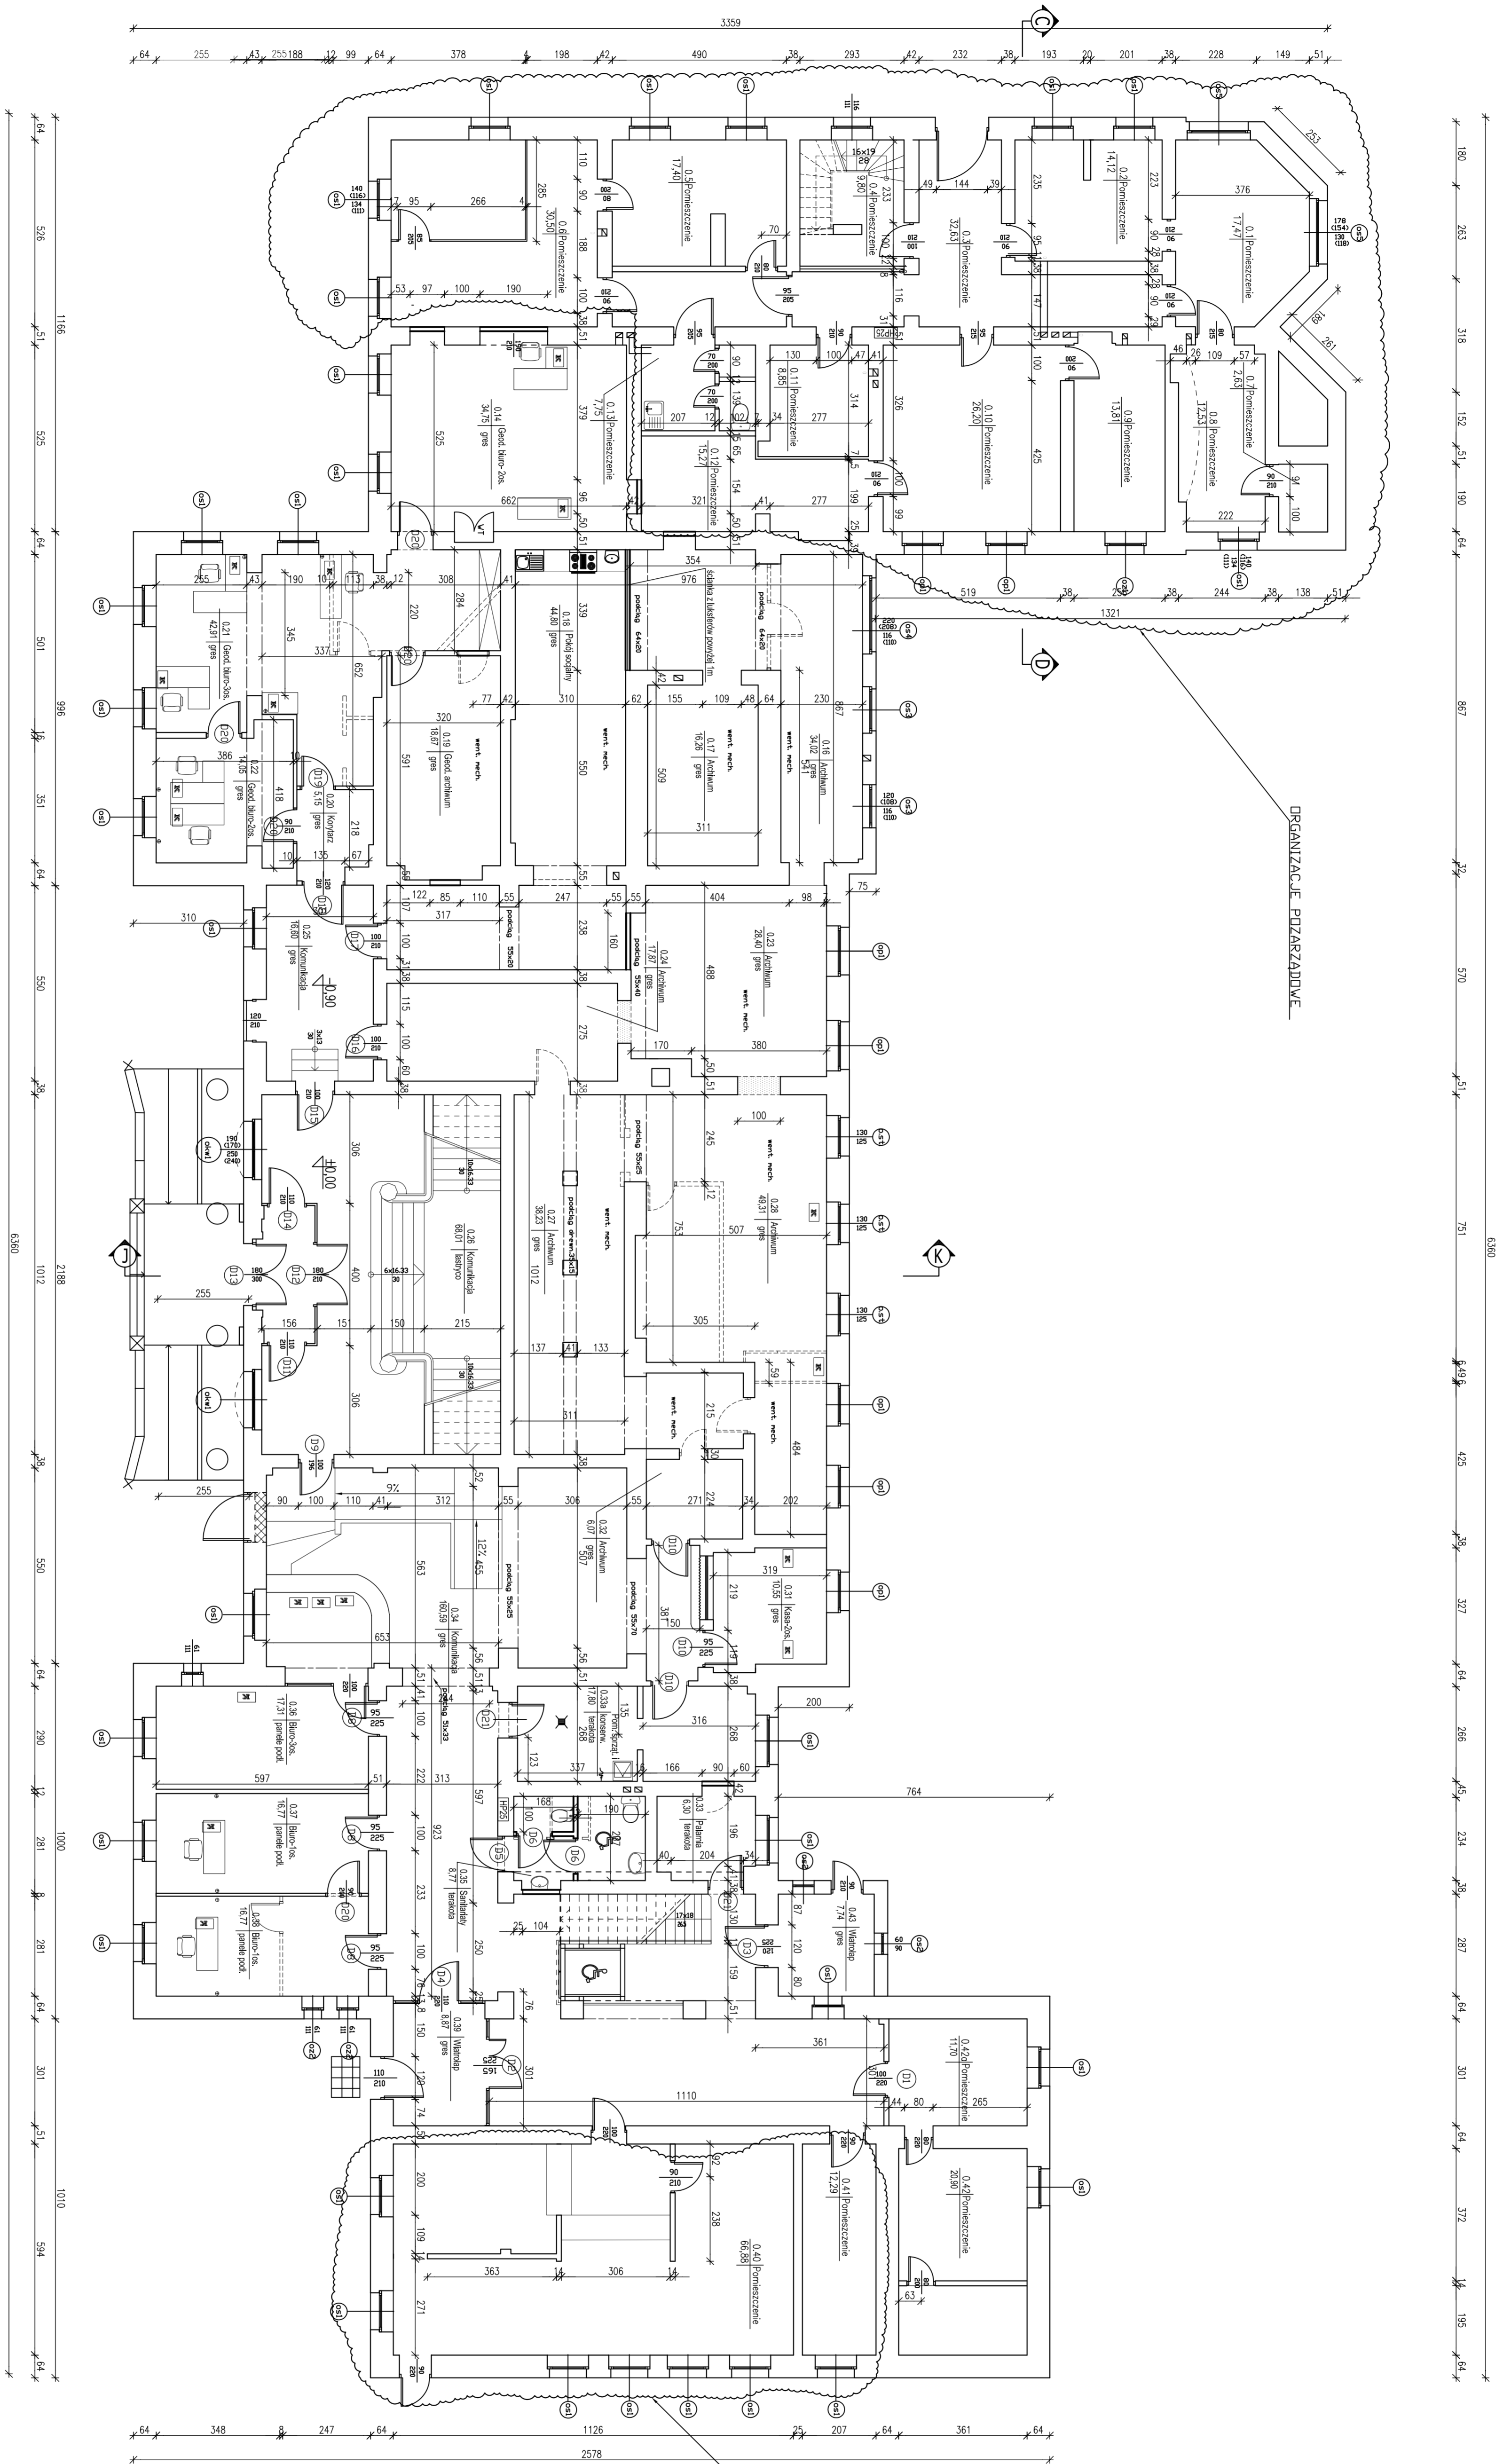
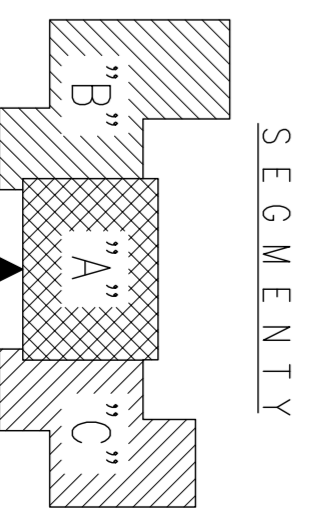


**RZUT PARTERU NISKIEGO**  
- poziom 0  
skala 1:100

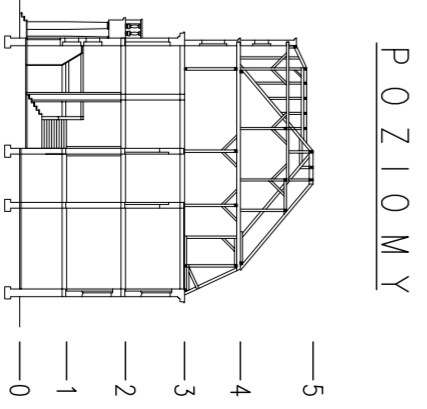

- Legenda**
- ☐ wyłączenia
  - ▬ zamknięcia
  - ▬ rozbiórki ścian działowych
  - ▬ ściany iskrzące

BAREK W.G. DZIAŁALNOŚCI PRACOWNIA

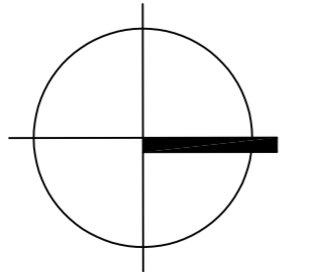

**PRZEDSIĘBIORSTWO USŁUGOWO-INWESTYCYJNE**

Inwestor: <b>Enghel &amp; Partneri, w Katowicach</b>		Projekt: <b>1:100</b>	
Opis: <b>Projekt budowlany w zakresie</b>		Skala: <b>architektoniczna</b>	
Adres: <b>ul. Katowicka 11, Katowice</b>		Data: <b>02.2008</b>	
Nazwa systemu: <b>Rau Partneri nisko</b>		Inicjał: <b>architektoniczna</b>	
Projektant: <b>mgr inż. Michał Szymanski</b>		Wzrost: <b>4-1</b>	
Opis: <b>mgr inż. Jacek Szymanski</b>		Data: <b>02.2008</b>	
Opis: <b>mgr inż. Jacek Szymanski</b>		Data: <b>02.2008</b>	
Opis: <b>mgr inż. Jacek Szymanski</b>		Data: <b>02.2008</b>	