


1A	ŚCIANA ZEWNĘTRZNA – SALA, POM. TECHN. TYNK MINERALNY NA SIATCE Z WŁÓKNA SZKLANEGO STYROPIAN PUSTAKI GAZOBETONOWE TYNK CEMENTOWO-WAPIENNY	3 mm 15,0 cm 30,0 cm 2,5 cm
1B	ŚCIANA ZEWNĘTRZNA – DESKOWANIE DESKI NA PODKONSTRUKCJI DREWNIANEJ PUSTKA WENTYLACYJNA FOLIA PAROPRZEPUSZCZALNA STYROPIAN MIĘDZY ŁATAMI PUSTAKI GAZOBETONOWE TYNK CEMENTOWO-WAPIENNY	2,5 cm 2,0 cm 15,0 cm 30,0 cm 2,5 cm
1C	ŚCIANA ZEWNĘTRZNA – UMYWALNIE TYNK MINERALNY NA SIATCE Z WŁÓKNA SZKLANEGO STYROPIAN PUSTAKI GAZOBETONOWE PŁYTKI CERAMICZNE DO WYS. 2,0m	3 mm 15,0 cm 30,0 cm 2,5 cm
1D	ŚCIANA ZEWNĘTRZNA – POM. SOCJALNE TYNK MINERALNY NA SIATCE Z WŁÓKNA SZKLANEGO STYROPIAN PUSTAKI GAZOBETONOWE TYNK CEMENTOWO-WAPIENNY	3 mm 15,0 cm 48,0 cm 2,5 cm
1E	ŚCIANA ZEWNĘTRZNA – UMYWALNIE TYNK MINERALNY NA SIATCE Z WŁÓKNA SZKLANEGO STYROPIAN PUSTAKI GAZOBETONOWE PŁYTKI CERAMICZNE DO WYS. 2,0m	3 mm 15,0 cm 48,0 cm 2,5 cm
1F	ŚCIANA ZEWNĘTRZNA – UMYWALNIE TYNK MINERALNY NA SIATCE Z WŁÓKNA SZKLANEGO STYROPIAN PUSTAKI GAZOBETONOWE WELNA MINERALNA MIĘDZY KONSTRUKCJĄ SZŁUPKI I RYGLE STALOWE 2x PŁYTA GIPSOWO-KARTONOWA PŁYTKI CERAMICZNE DO WYS. 2,0m	3 mm 15,0 cm 48,0 cm 4,0 cm 5,0 cm 2,5 cm 1,0 cm
1G	ŚCIANA ZEWNĘTRZNA – SALA, POM. TECHN. TYNK MINERALNY NA SIATCE Z WŁÓKNA SZKLANEGO WELNA MINERALNA PUSTAKI GAZOBETONOWE TYNK CEMENTOWO-WAPIENNY	3 mm 15,0 cm 30,0 cm 2,5 cm
1H	ŚCIANA ZEWNĘTRZNA – POM. SOCJALNE TYNK MINERALNY NA SIATCE Z WŁÓKNA SZKLANEGO WELNA MINERALNA PUSTAKI GAZOBETONOWE TYNK CEMENTOWO-WAPIENNY	3 mm 15,0 cm 48,0 cm 2,5 cm
1J	ŚCIANA ZEWNĘTRZNA – UMYWALNIE TYNK MINERALNY NA SIATCE Z WŁÓKNA SZKLANEGO WELNA MINERALNA PUSTAKI GAZOBETONOWE PŁYTKI CERAMICZNE DO WYS. 2,0m	3 mm 15,0 cm 48,0 cm 2,5 cm
1K	ŚCIANA ZEWNĘTRZNA – SALA, POM. TECHN. TYNK MINERALNY NA SIATCE Z WŁÓKNA SZKLANEGO STYROPIAN PUSTAKI GAZOBETONOWE TYNK CEMENTOWO-WAPIENNY PANELE AKUSTYCZNE NA RUSZCIE STALOWYM	3 mm 15,0 cm 30,0 cm 2,5 cm 8,0 cm
1L	ŚCIANA ZEWNĘTRZNA – SALA, POM. TECHN. TYNK MINERALNY NA SIATCE Z WŁÓKNA SZKLANEGO WELNA MINERALNA PUSTAKI GAZOBETONOWE TYNK CEMENTOWO-WAPIENNY PANELE AKUSTYCZNE NA RUSZCIE STALOWYM	3 mm 15,0 cm 30,0 cm 2,5 cm 8,0 cm
2A	ŚCIANA WEWNĘTRZNA TYNK CEMENTOWO-WAPIENNY CEGLA PEŁNA TYNK CEMENTOWO-WAPIENNY	2,5 cm 25,0 cm 2,5 cm
2B	ŚCIANA WEWNĘTRZNA TYNK CEMENTOWO-WAPIENNY CEGLA PEŁNA PŁYTY GIPSOWO-KARTONOWE NA KLEJU	2,5 cm 25,0 cm 2,5 cm
2C	ŚCIANA WEWNĘTRZNA PŁYTKI CERAMICZNE DO WYS. 2,0m 2x PŁYTA GIPSOWO-KARTONOWA WODOODPORNĄ SZŁUPKI I RYGLE STALOWE PRZESTRZEŃ NA INSTALACJE CEGLA PEŁNA PRZESTRZEŃ NA INSTALACJE SZŁUPKI I RYGLE STALOWE 2x PŁYTA GIPSOWO-KARTONOWA WODOODPORNĄ PŁYTKI CERAMICZNE DO WYS. 2,0m	1,0 cm 2,5 cm 5,0 cm 5,0 cm 25,0 cm 5,0 cm 5,0 cm 2,5 cm 1,0 cm
2D	ŚCIANA WEWNĘTRZNA PŁYTKI CERAMICZNE DO WYS. 2,0m 2x PŁYTA GIPSOWO-KARTONOWA WODOODPORNĄ SZŁUPKI I RYGLE STALOWE PRZESTRZEŃ NA INSTALACJE CEGLA PEŁNA PŁYTY GIPSOWO-KARTONOWE NA KLEJU	1,0 cm 2,5 cm 5,0 cm 5,0 cm 25,0 cm 2,5 cm
2E	ŚCIANA WEWNĘTRZNA PŁYTKI CERAMICZNE DO WYS. 2,0m 2x PŁYTA GIPSOWO-KARTONOWA WODOODPORNĄ SZŁUPKI I RYGLE STALOWE PRZESTRZEŃ NA INSTALACJE CEGLA PEŁNA TYNK CEMENTOWO-WAPIENNY PŁYTKI CERAMICZNE DO WYS. 2,0m	1,0 cm 2,5 cm 5,0 cm 5,0 cm 25,0 cm 2,5 cm 1,0 cm
2F	ŚCIANA WEWNĘTRZNA PŁYTY GIPSOWO-KARTONOWE NA KLEJU CEGLA PEŁNA PŁYTY GIPSOWO-KARTONOWE NA KLEJU	2,5 cm 25,0 cm 2,5 cm
2G	ŚCIANA WEWNĘTRZNA PŁYTY GIPSOWO-KARTONOWE NA KLEJU CEGLA PEŁNA PŁYTY GIPSOWO-KARTONOWE NA KLEJU PŁYTKI CERAMICZNE DO WYS. 2,0m	2,5 cm 25,0 cm 2,5 cm 1,0 cm
2H	ŚCIANA WEWNĘTRZNA TYNK CEMENTOWO-WAPIENNY CEGLA PEŁNA TYNK CEMENTOWO-WAPIENNY PŁYTKI CERAMICZNE DO WYS. 2,0m	2,5 cm 25,0 cm 2,5 cm 1,0 cm
2I	ŚCIANA WEWNĘTRZNA TYNK CEMENTOWO-WAPIENNY CEGLA PEŁNA TYNK CEMENTOWO-WAPIENNY	2,5 cm 12,0 cm 2,5 cm
2J	ŚCIANA WEWNĘTRZNA TYNK CEMENTOWO-WAPIENNY CEGLA PEŁNA TYNK CEMENTOWO-WAPIENNY PANELE AKUSTYCZNE NA RUSZCIE STALOWYM	2,5 cm 25,0 cm 2,5 cm 8,0 cm
2K	ŚCIANA WEWNĘTRZNA TYNK CEMENTOWO-WAPIENNY CEGLA PEŁNA PŁYTY GIPSOWO-KARTONOWE NA KLEJU PANELE AKUSTYCZNE NA RUSZCIE STALOWYM	2,5 cm 25,0 cm 2,5 cm 8,0 cm
3A	ŚCIANA WEWNĘTRZNA PŁYTY GIPSOWO-KARTONOWE SZŁUPKI I RYGLE STALOWE WELNA MINERALNA MIĘDZY KONSTRUKCJĄ PŁYTY GIPSOWO-KARTONOWE	1,25 cm 7,5 cm 8,0 cm 1,25 cm
3B	ŚCIANA WEWNĘTRZNA PŁYTKI CERAMICZNE DO WYS. 2,0m 2x PŁYTA GIPSOWO-KARTONOWA WODOODPORNĄ SZŁUPKI I RYGLE STALOWE WELNA MINERALNA MIĘDZY KONSTRUKCJĄ 2x PŁYTA GIPSOWO-KARTONOWA PŁYTKI CERAMICZNE DO WYS. 2,0m	1,0 cm 2,5 cm 7,5 cm 8,0 cm 2,5 cm 1,0 cm
3C	ŚCIANA WEWNĘTRZNA PŁYTKI CERAMICZNE DO WYS. 2,0m 2x PŁYTA GIPSOWO-KARTONOWA WODOODPORNĄ SZŁUPKI I RYGLE STALOWE WELNA MINERALNA MIĘDZY KONSTRUKCJĄ 2x PŁYTA GIPSOWO-KARTONOWA PŁYTKI CERAMICZNE DO WYS. 2,0m	1,0 cm 2,5 cm 7,5 cm 8,0 cm 2,5 cm 1,0 cm
3D	ŚCIANA WEWNĘTRZNA PŁYTKI CERAMICZNE DO WYS. 2,0m 2x PŁYTA GIPSOWO-KARTONOWA WODOODPORNĄ SZŁUPKI I RYGLE STALOWE WELNA MINERALNA MIĘDZY KONSTRUKCJĄ SZŁUPKI I RYGLE STALOWE PŁYTY GIPSOWO-KARTONOWE	1,0 cm 2,5 cm 7,5 cm 8,0 cm 7,5 cm 2,5 cm
3E	ŚCIANA WEWNĘTRZNA PŁYTKI CERAMICZNE DO WYS. 2,0m 2x PŁYTA GIPSOWO-KARTONOWA WODOODPORNĄ SZŁUPKI I RYGLE STALOWE PRZESTRZEŃ NA INSTALACJE WELNA MINERALNA MIĘDZY KONSTRUKCJĄ SZŁUPKI I RYGLE STALOWE PŁYTY GIPSOWO-KARTONOWE	1,0 cm 2,5 cm 7,5 cm 8,0 cm 7,5 cm 2,5 cm
3F	ŚCIANA WEWNĘTRZNA PŁYTKI CERAMICZNE DO WYS. 2,0m 2x PŁYTA GIPSOWO-KARTONOWA WODOODPORNĄ SZŁUPKI I RYGLE STALOWE PRZESTRZEŃ NA INSTALACJE CEGLA PEŁNA PRZESTRZEŃ NA INSTALACJE SZŁUPKI I RYGLE STALOWE 2x PŁYTA GIPSOWO-KARTONOWA WODOODPORNĄ PŁYTKI CERAMICZNE DO WYS. 2,0m	1,0 cm 2,5 cm 5,0 cm 5,0 cm 25,0 cm 5,0 cm 5,0 cm 2,5 cm 1,0 cm
4	ŚCIANA WEWNĘTRZNA ŚCIANKA SYSTEMOWA Z PŁYT LAMINOWANYCH WG OPISU ARCHITEKTURY	1,25 cm 5,0 cm

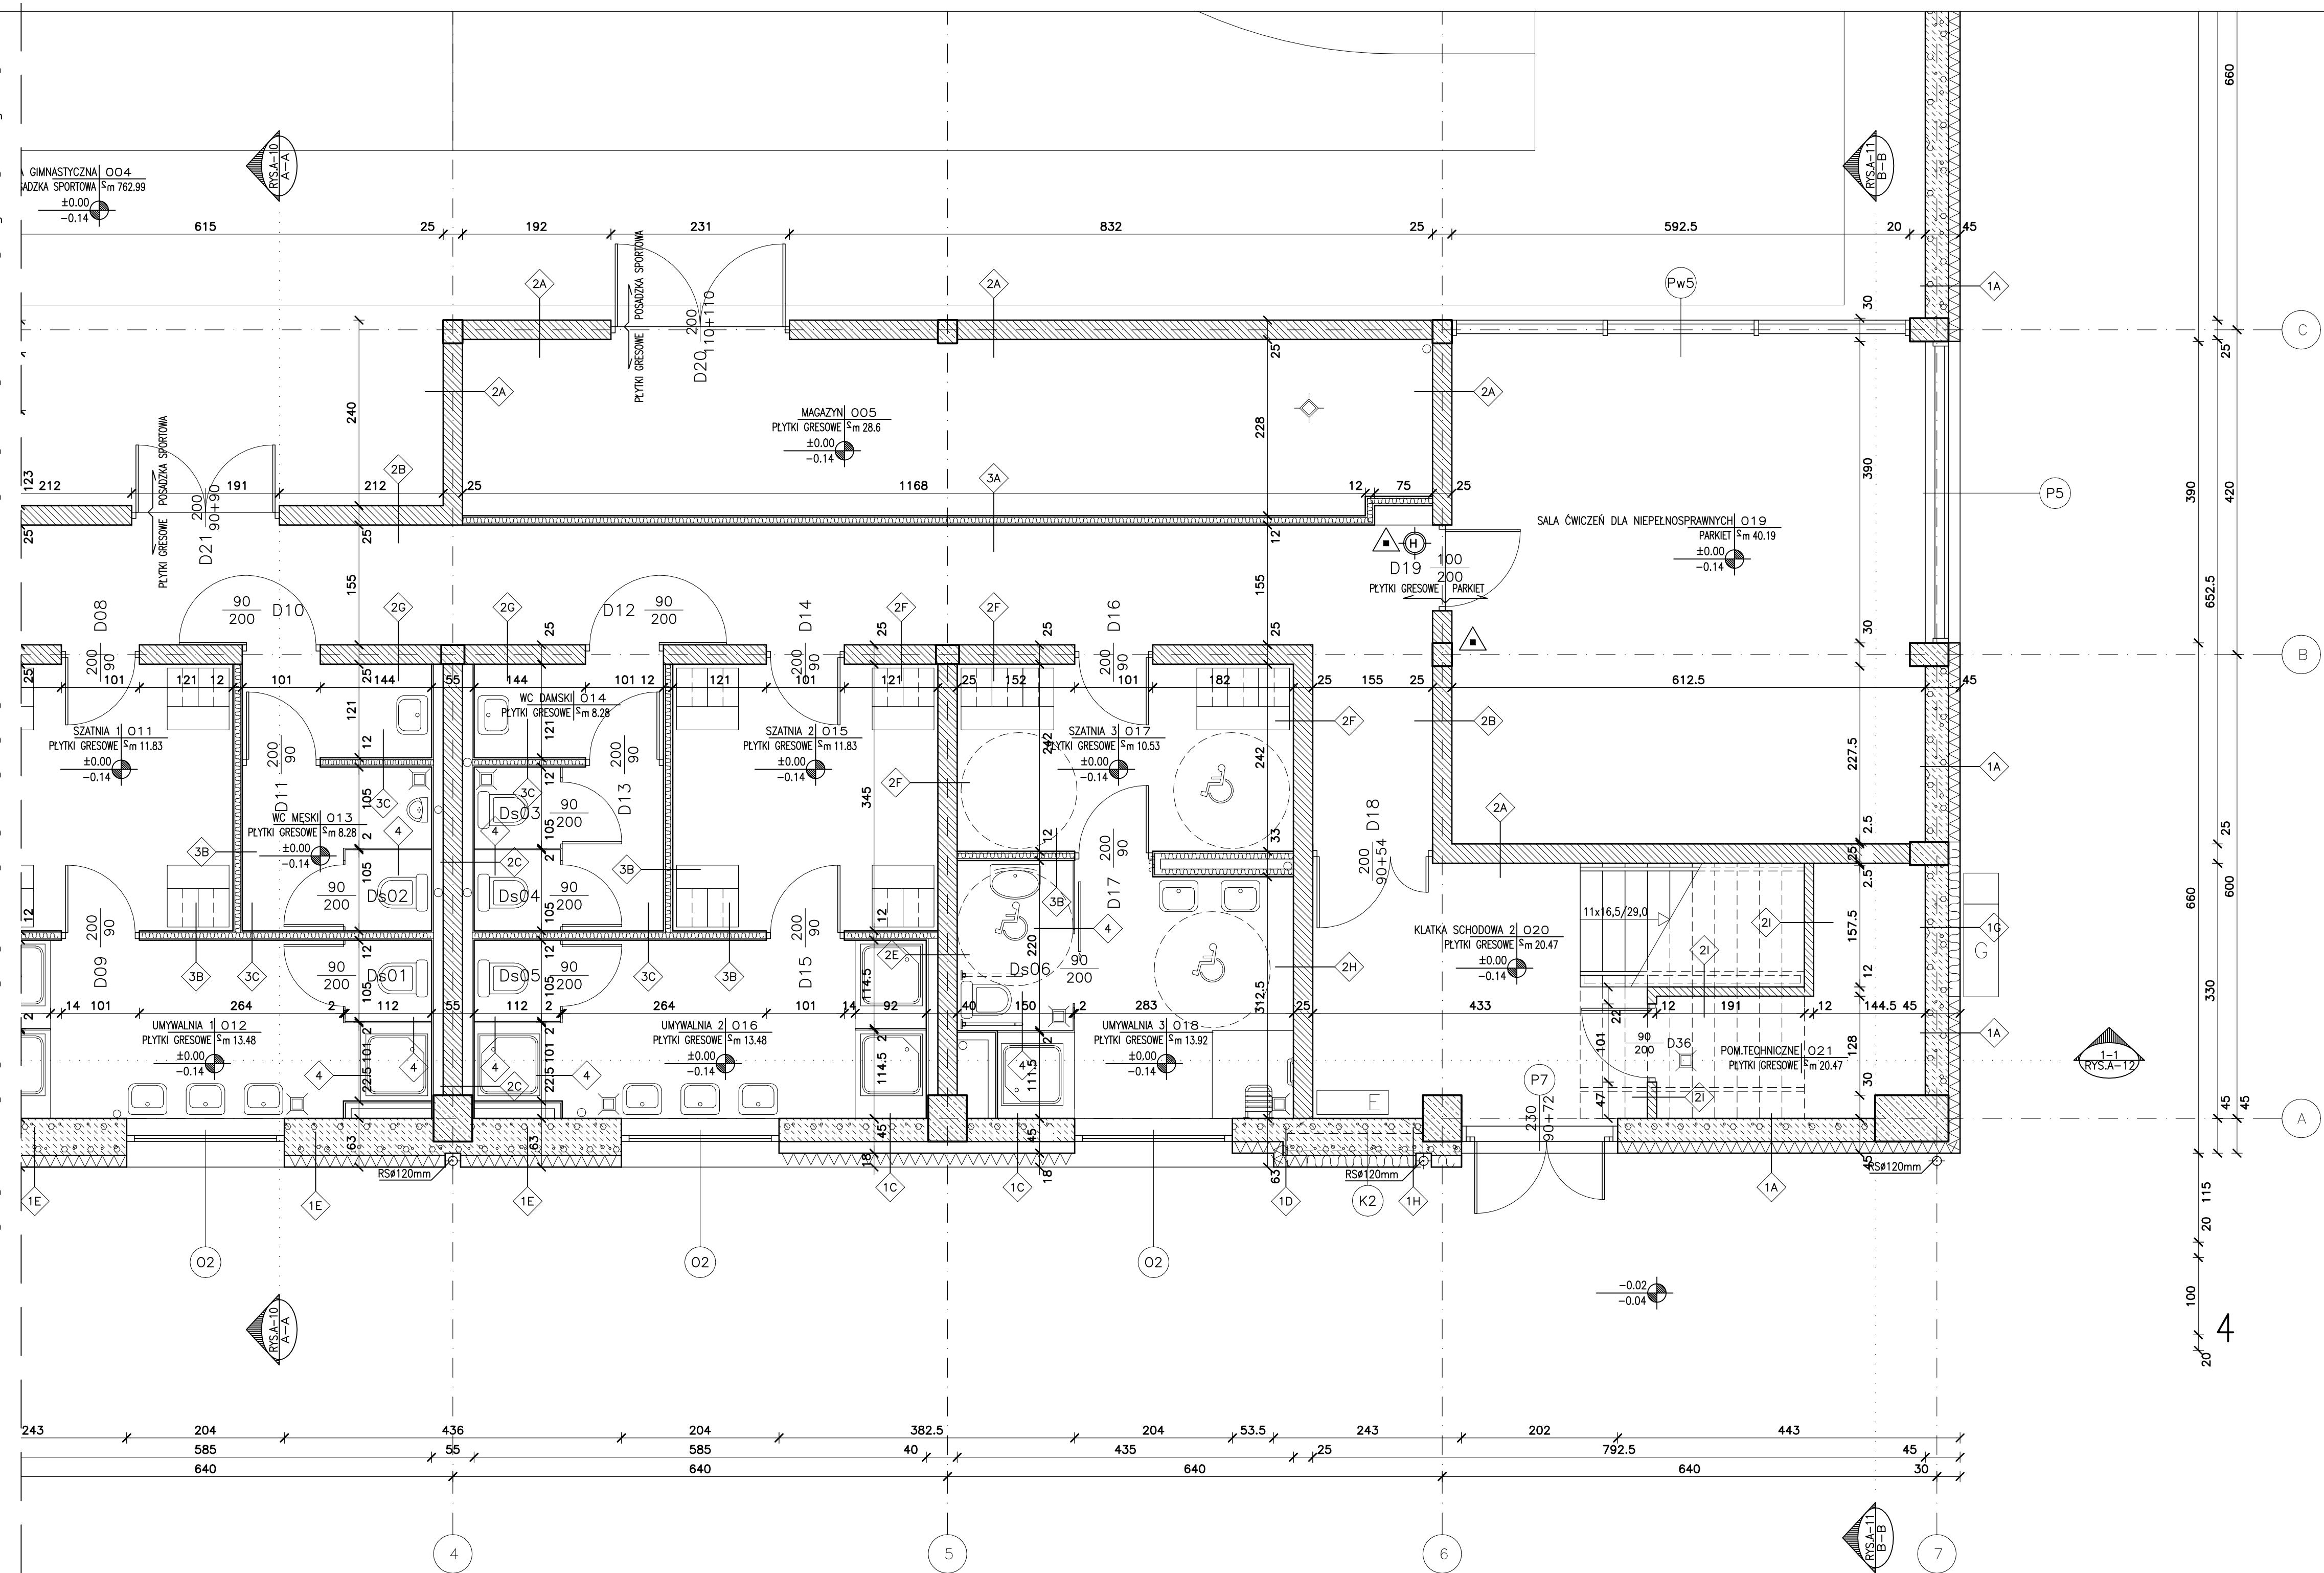

LEGENDA:	
	RZĘDZA POZIOMU WYKOŃCZONEGO
	RZĘDZA POZIOMU KONSTRUKCYJNEGO
	SKALA 1:20
	NUMER RYSUNKU
	OZNACZENIE PRZEKROJU
	NUMER POMIESZCZENIA
	NAZWA POMIESZCZENIA
	RODZAJ POSADZKI
	POWIERZCHNIA
	SYMBOL OKNA, PRZESZKLENIA LUB KRATY
	SYMBOL RODZAJU PRZEGRODY PIONOWEJ
	SYMBOL SPADKU POWIERZCHNI
	RZĘDZA POZIOMU
	RZĘDZA POZIOMU WYKOŃCZONEGO
	RZĘDZA POZIOMU KONSTRUKCYJNEGO
	SYMBOL HYDRANTU WEWNĘTRZNEGO
	SYMBOL GĄSNI CY
	SYMBOL POMIESZCZENIA PRZYSTOSOWANEGO DLA OSÓB NIEPEŁNOSPRAWNYCH
	SYMBOL TABLICY ROZDZIELCZEJ ELEKTRYCZNEJ
	SYMBOL GAZOWEGO PUNKTU REDUKCYJNEGO
	SYMBOL CENTRALI ODDYMANIA

Generalny projektant projektu gotowego: sp. z o.o.		Projektant adaptacji:	
		A1 STUDIO URSZULA PAPUGA BIURO PROJEKTOWE	
Nazwa inwestycji: HALA WIDOWISKOWO - SPORTOWA 30x40			
Inwestor: POWIAT STRZYŻÓWSKI			
Adres inwestycji: DZ. NR 791/5, 791/6, 791/7, 791/8, 791/9 OBR. 0001 STRZYŻÓW STRZYŻÓW, UL. MICKIEWICZA			
Branża: ARCHITEKTURA			
Faza: PROJEKT BUDOWLANY			
Projektant adaptacji: mgr inż. arch. Urszula Papuga nr upr. 23/PKOKK/2018		Data adaptacji: 12.2021	
Sprawdzający adaptacji: mgr inż. arch. Michał Lewandowski nr upr. 16/PKOKK/2014			
Autor projektu typowego: mgr inż. arch. GRZEGORZ MIĄSKO UPR. 128/99		Data projektu typowego: STYCZEŃ 2017	
Weryfikator projektu typowego: mgr inż. arch. AGNIESZKA MIĄSKO UPR. 129/99			
Opracowanie projektu typowego: mgr inż. arch. GRZEGORZ MIĄSKO			
Nazwa rysunku: RZUT PARTERU - POZ. ±0.00 ZAPLECZE SOCJALNO-TECHNICZNE OSIE 4-7		Skala: 1:50 Numer rysunku: A-06Z	