


**DETAL COKOŁU
WRAZ Z OPASKĄ WOKÓŁ BUDYNKU
ELEWACJA FRONTOWA
SKALA 1:20**

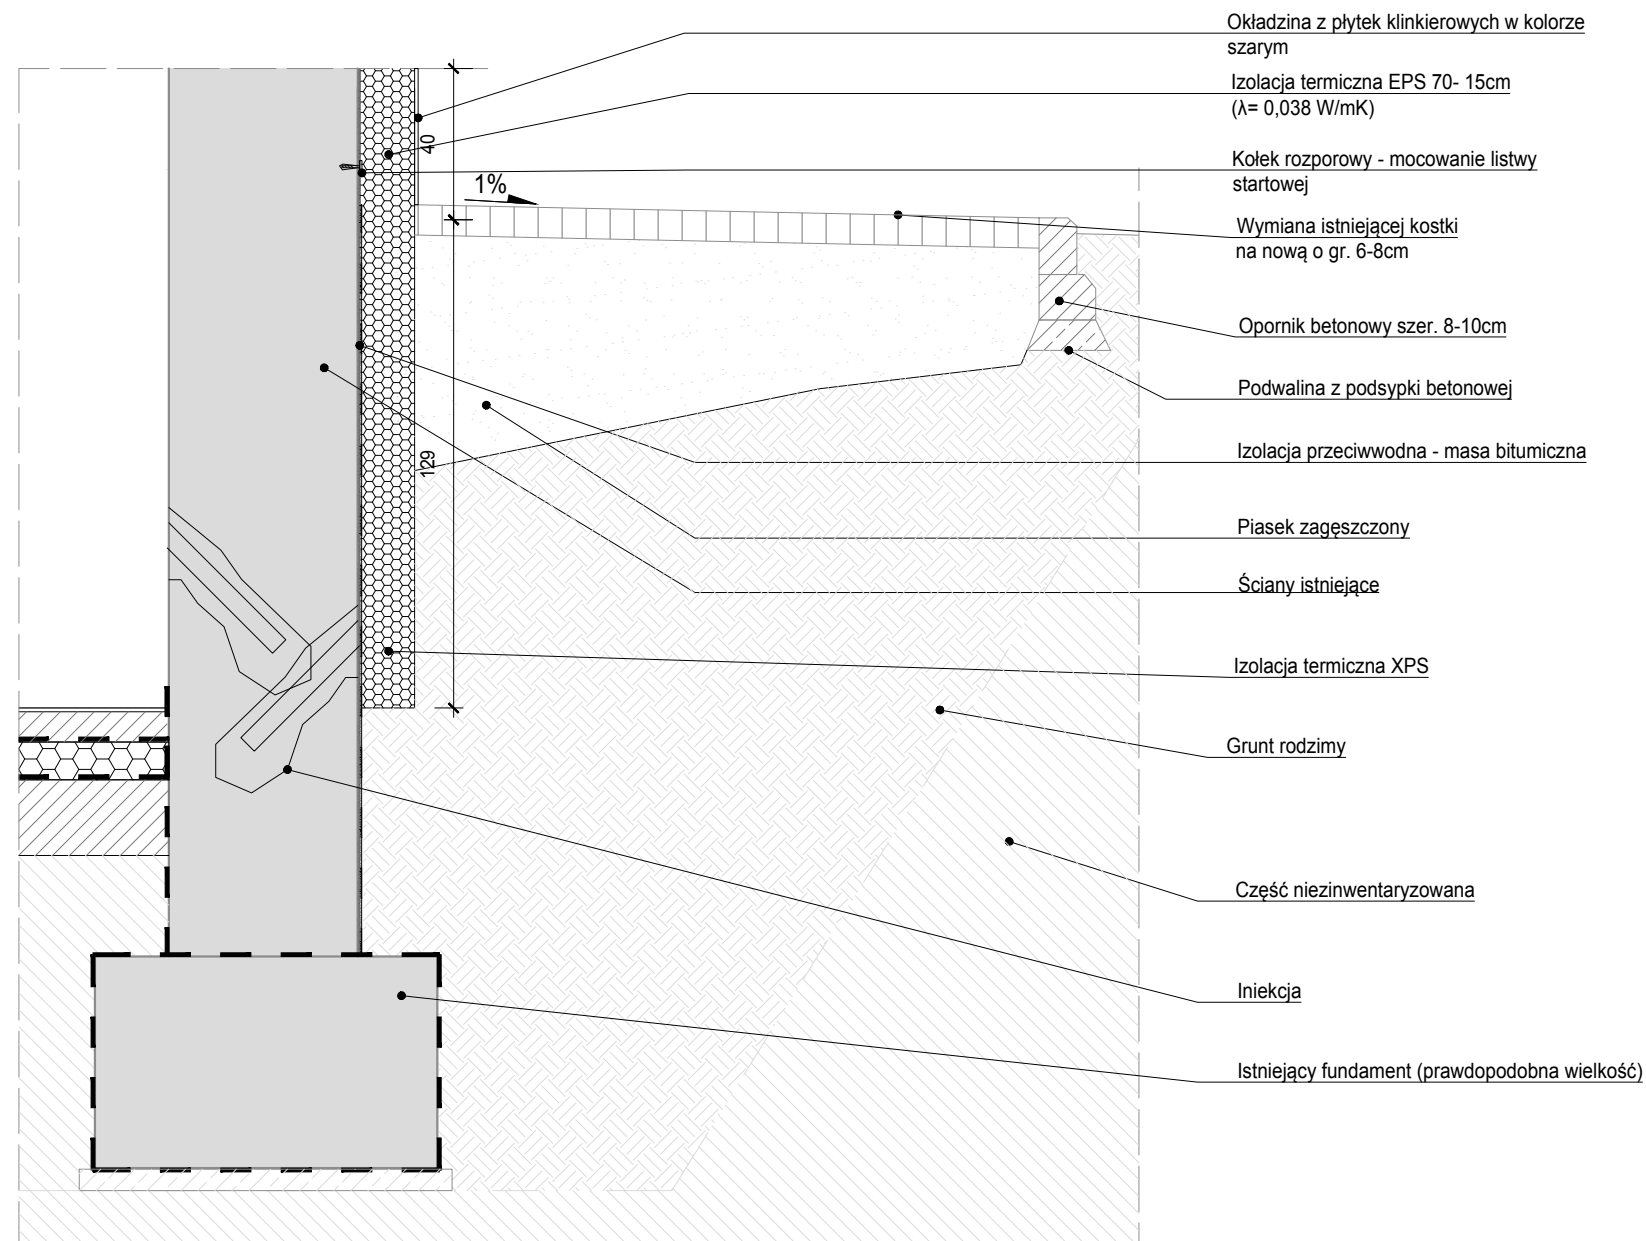

LEGENDA

- ELEMENTY ISTNIEJĄCE
- X — ELEMENTY DEMONTOWANE/WYBURZANE
- ELEMENTY PROJEKTOWANE

INWESTOR	Akademia Wojsk Lądowych imienia generała Tadeusza Kościuszki ul Czajkowskiego 109, 51-147 Wrocław
INWESTYCJA	Przebudowa i docieplenie budynku koszarowego nr 2 wraz z modernizacją infrastruktury technicznej i zagospodarowania terenu na terenie Akademii Wojsk Lądowych we Wrocławiu
LOKALIZACJA	ul Czajkowskiego 109, 51-147 Wrocław dz nr 2/5, AM-15 Obręb 0050 Karlowice
STADIUM	PROJEKT WYKONAWCZY

JEDNOSTKA PROJEKTOWA PROWADZĄCA

DEMIURG

ul. Lubeckiego 2
PL 60-348 Poznań
tel./fax: +48 61 662 11 40
www.demiurg.com.pl

FUNKCJA	IMIĘ I NAZWISKO	NR UPR. W SPEC.	PODPIS
PROJEKTOWAŁ	mgr inż. arch. Malwina A. Tylewicz	12/WPOKK/2017 w spec. architektonicznej nr izby WP-1202	
OPRACOWAŁ	mgr inż. arch. Zuzanna Smykowska		
SPRAWDZIŁ	mgr inż. arch. Inga Rolek	46/WPOKK/2017 w spec. architektonicznej nr izby WP-1239	
TREŚĆ RYS.	DETAL COKOŁU I OPASKI WOKÓŁ BUDYNKU STAN PROJEKTOWANY		SKALA 1:20
DATA	STYCZEŃ 2019	NR KONTRAKTU	001943
BRANŻA	A	NR REWIZJI	00
			A.33

Rysunek stanowi własność firmy DEMIURG i nie może być kopiowany, rozpowszechniany, modyfikowany i udostępniany osobom trzecim bez wcześniejszej pisemnej zgody właściciela.