




LEGENDA:




-MEBLE ISTNIEJĄCE




-ŚCIANY PROJEKTOWANE PRZESZKOLNE




-ŚCIANY PROJEKTOWANE CZĘŚCIOWO PRZESZKOLNE



-ŚCIANY PROJEKTOWANE PEŁNE

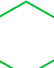

-NOWE MEBLE

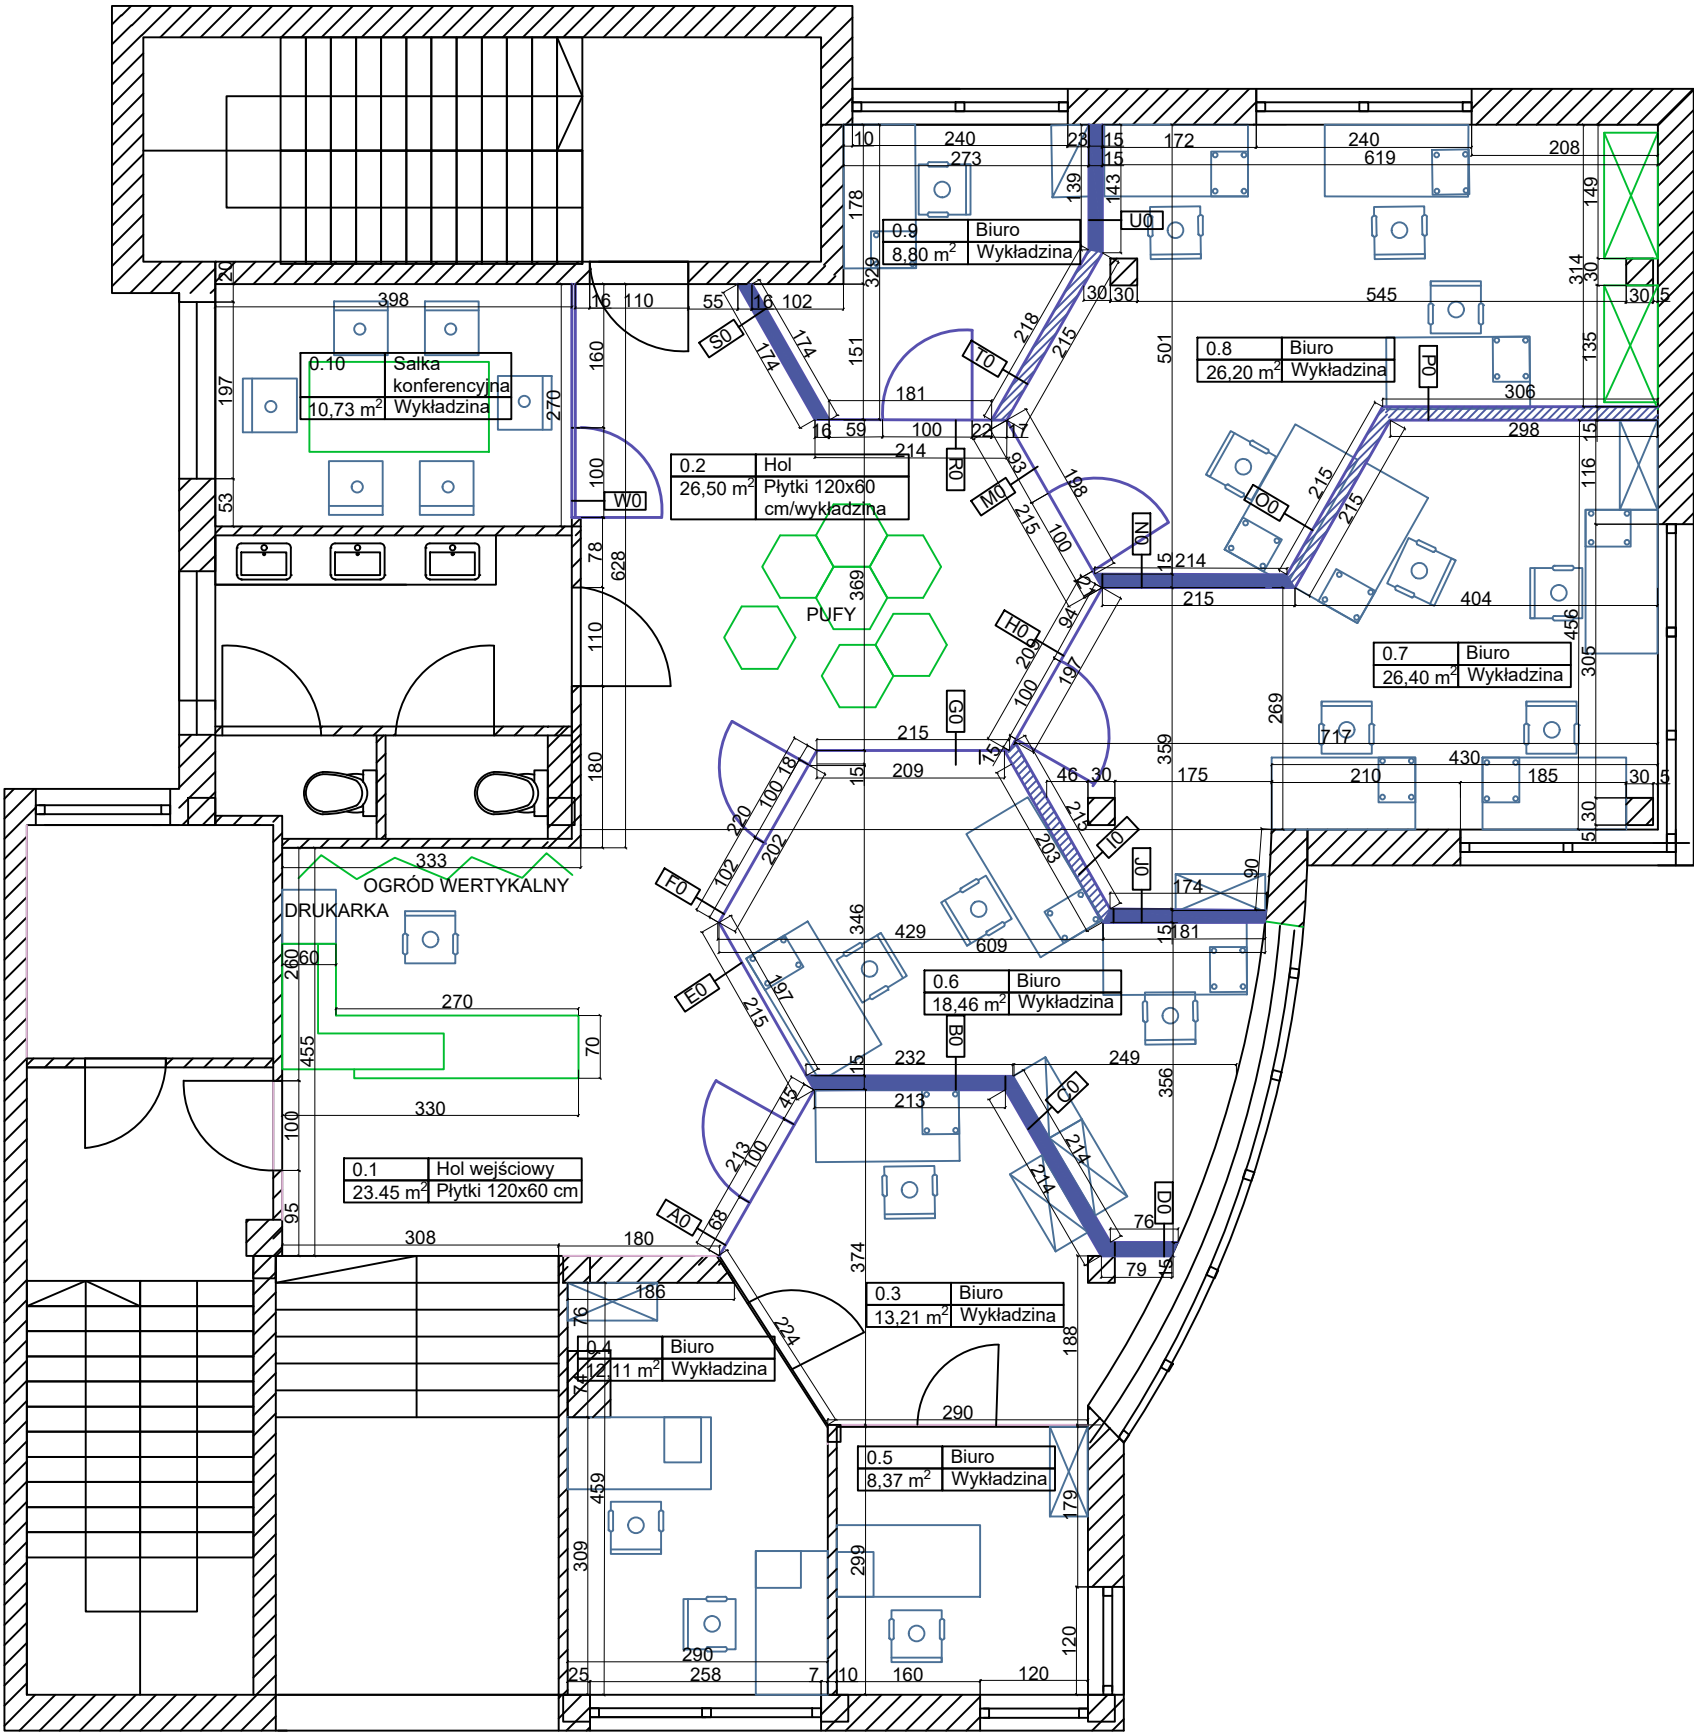

	PODKARPACKIE CENTRUM INNOWACJI UL. TEOFIŁA LENARTOWICZA 4 35-021 RZESZÓW		
INWESTOR	PODKARPACKIE CENTRUM INNOWACJI		
FAZA PROJEKTU	PROJEKT WYKONAWCZY	data 29.12.2021	
TYTUŁ RYSUNKU	RZUT PARTERU-UKŁAD FUNKcjONALNY	skala 1:100	
PROJEKTANT	mgr inż. arch. GABRIELA WOJDYŁA- MISIOŁEK	nr uprawnień 30-PKOKK-2015	podpis
	mgr inż. arch. Wiktoria Stupska	nr rys. 1	
ZASTRZEŻA SIĘ WSZELKIE PRAWA AUTORSKIE I MAJĄTKOWE. NINIEJSZA DOKUMENTACJA NIE MOŻE BYĆ BEZ PISEMNEJ ZGODY PASADENA FOUND KOPIOWANA ORAZ PRZEKAZYWANA LUB UDOSTĘPNIANA INNYM PODMIOTOM. PODSTAWA PRAWNA DZ.U. nr 24/1994 poz 83			