

Inwentaryzacja architektoniczna
budynku świetlicy
w miejscowości Przysieka, Gmina Mieleszyn,
Przysieka 12A, nr.działki 52/3

Adres inwestycji:	Przysieka 12A ,nr. działki 52/3,Gmina Mieleszyn,
--------------------------	--

Inwestor:	Gmina Mieleszyn Mieleszyn 23 62-212 Mieleszyn
------------------	---

Jednostka projektowa:

Nazwa:	EE2 Sp.z o.o.
Adres:	UL. KOMUNY PARYSKIEJ 59 lok. 1B 50-452 WROCŁAW tel. 790 853 853 ,email: info@ee2.pl

Zespół opracowujący:

Projektant :	mgr inż. arch. Piotr Michał Pabisz nr upr 301/01/DUW
Asystent Projektanta :	mgr inż. Małgorzata Ewiak nr upr 19/DOŚ/06



Wrocław , grudzień 2020

Dokumentacja zdjęciowa


























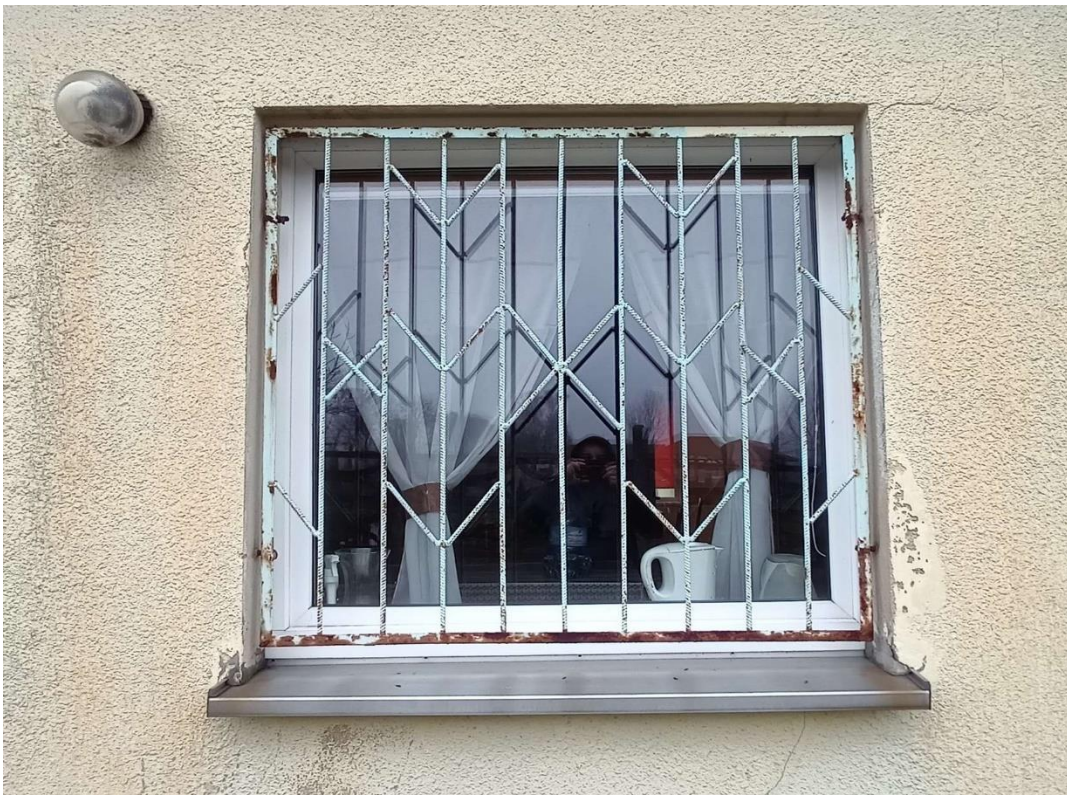






































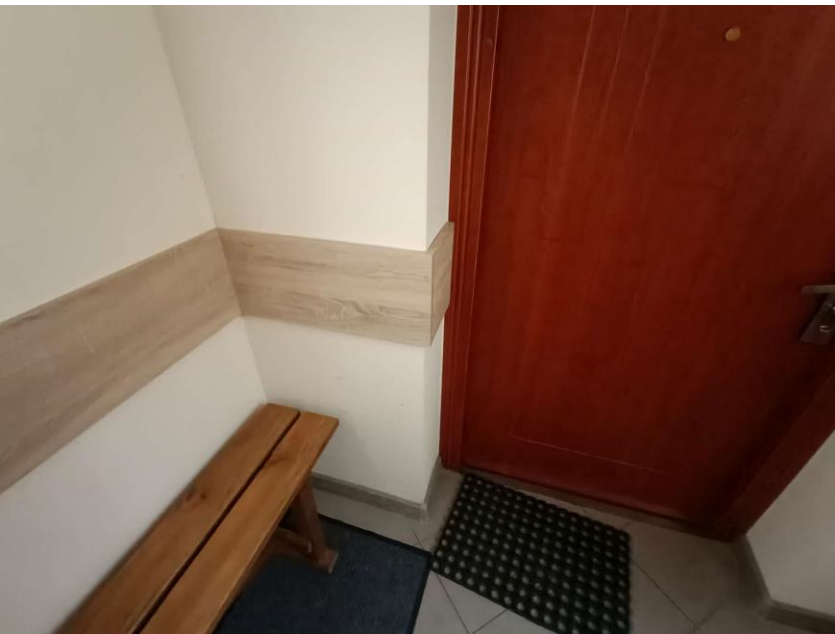


































RZUT DACHU

SKALA 1:50

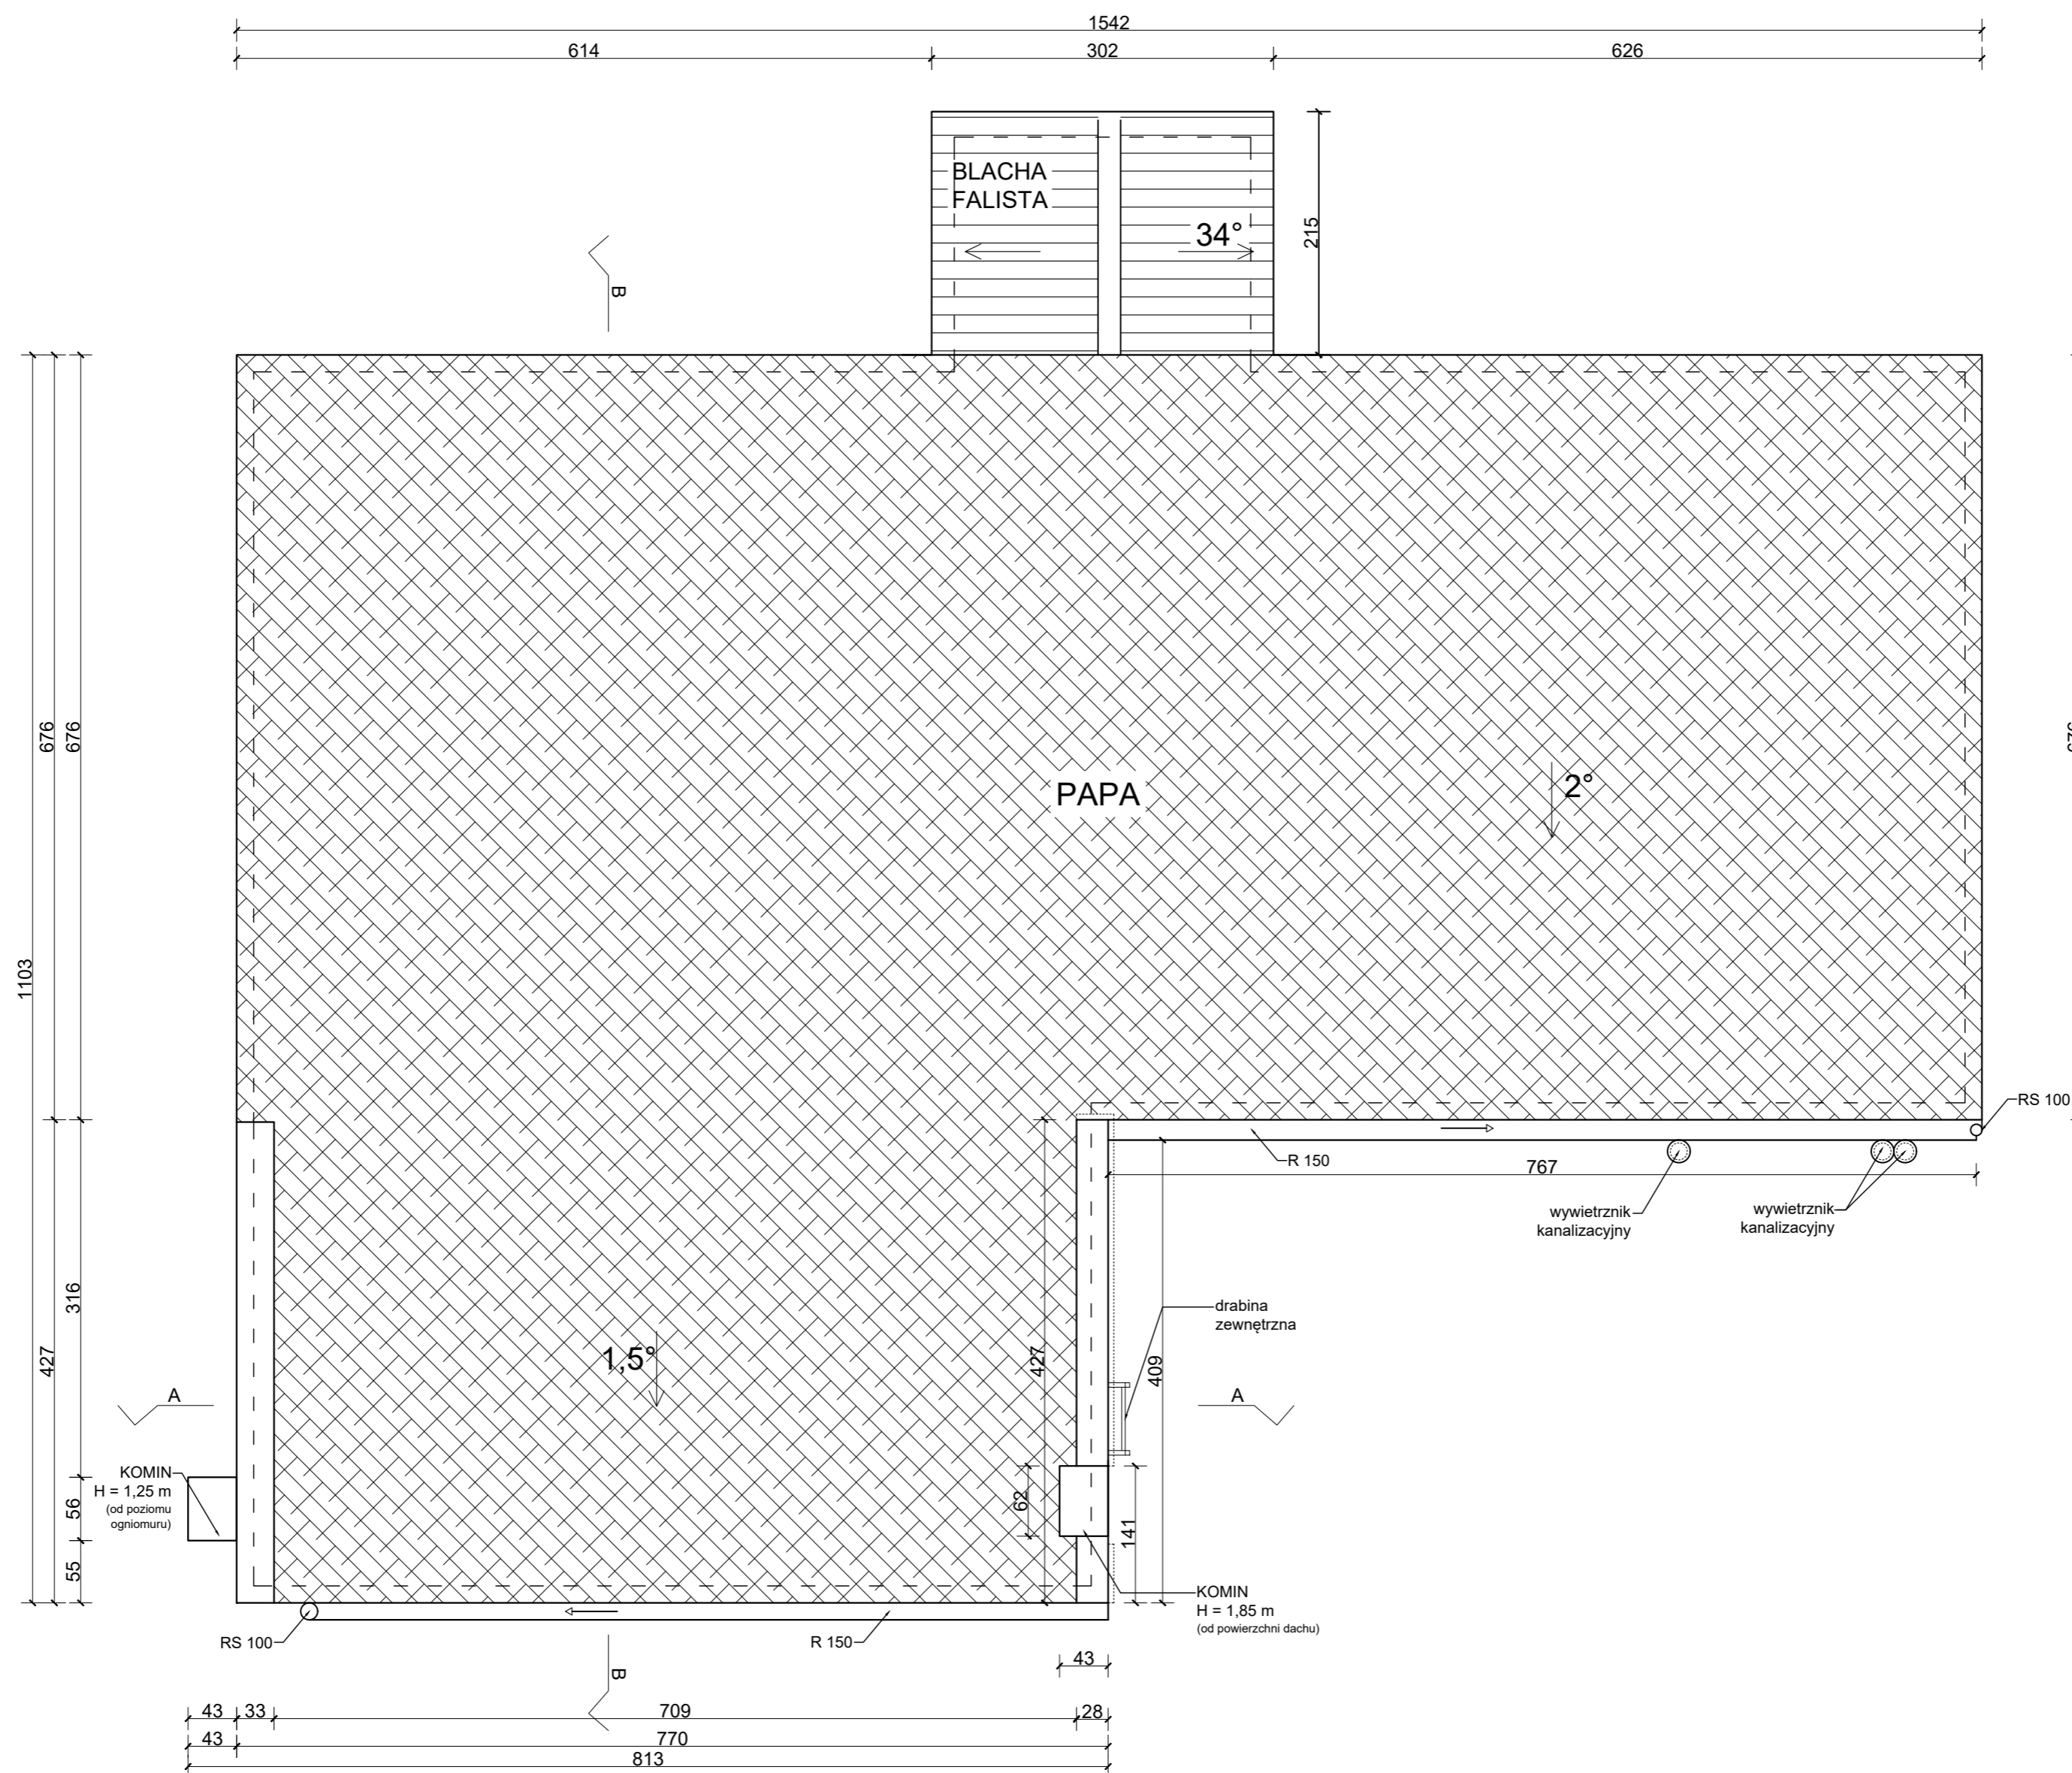


EE2 Sp. z o.o. UL. KOMUNY PARYSKIEJ 59/1B 50-452 WROCŁAW				
INWESTOR	GMINA MIELESZYN, MIELESZYN 23, 62-212 MIELESZYN			
ADRES OBIEKTU	PRZYSIEKA, GMINA MIELESZYN, NR DZIAŁKI: 52/3			
OBIEKT	ŚWIETLICA WIEJSKA			
TEMAT PROJEKTU	INWENTARYZACJA BUDYNKU ŚWIETLICY			
TEMAT RYSUNKU	RZUT DACHU			
PROJEKTOWAŁ	IMIE I NAZWISKO MGR INŻ. ARCH. PIOTR MICHAŁ PABISZ	DATA 30/10/19	NR UPR. 19/DOŚ/06	PODPIS
ASYSTENT	IMIE I NAZWISKO MGR INŻ. MAŁGORZATA EWIĄK	DATA 19/10/19	NR UPR. 19/DOŚ/06	PODPIS
NR OPRACOWANIA	SKALA 1:50	STADIUM INWENTARYZACJA	NR RYS.	1

WIDOK ELEWACJI FRONTOWEJ
SKALA 1:50




EE2 Sp. z o.o. UL. KOMUNY PARYSKIEJ 59/1B 50-452 WROCŁAW				
INWESTOR	GMINA MIELESZYN, MIELESZYN 23, 62-212 MIELESZYN			
ADRES OBIEKTU	PRZYSIEKA, GMINA MIELESZYN, NR DZIAŁKI: 52/3			
OBIEKT	ŚWIETLICA WIEJSKA			
TEMAT PROJEKTU	INWENTARYZACJA BUDYNKU ŚWIETLICY			
TEMAT RYSUNKU	ELEWACJA FRONTOWA			
PROJEKTOWAŁ	IMIE I NAZWISKO MGR INŻ. ARCH. PIOTR MICHAŁ PABISZ	DATA	NR UPR. 30/10/1D/UK	PODPIS
ASYSTENT	IMIE I NAZWISKO MGR INŻ. MAŁGORZATA EWIAK	DATA	NR UPR. 19/DOŚ/06	PODPIS
NR OPRACOWANIA	SKALA 1:50	STADIUM INWENTARYZACJA	NR RYS.	1

WIDOK ELEWACJI TYLNEJ
SKALA 1:50

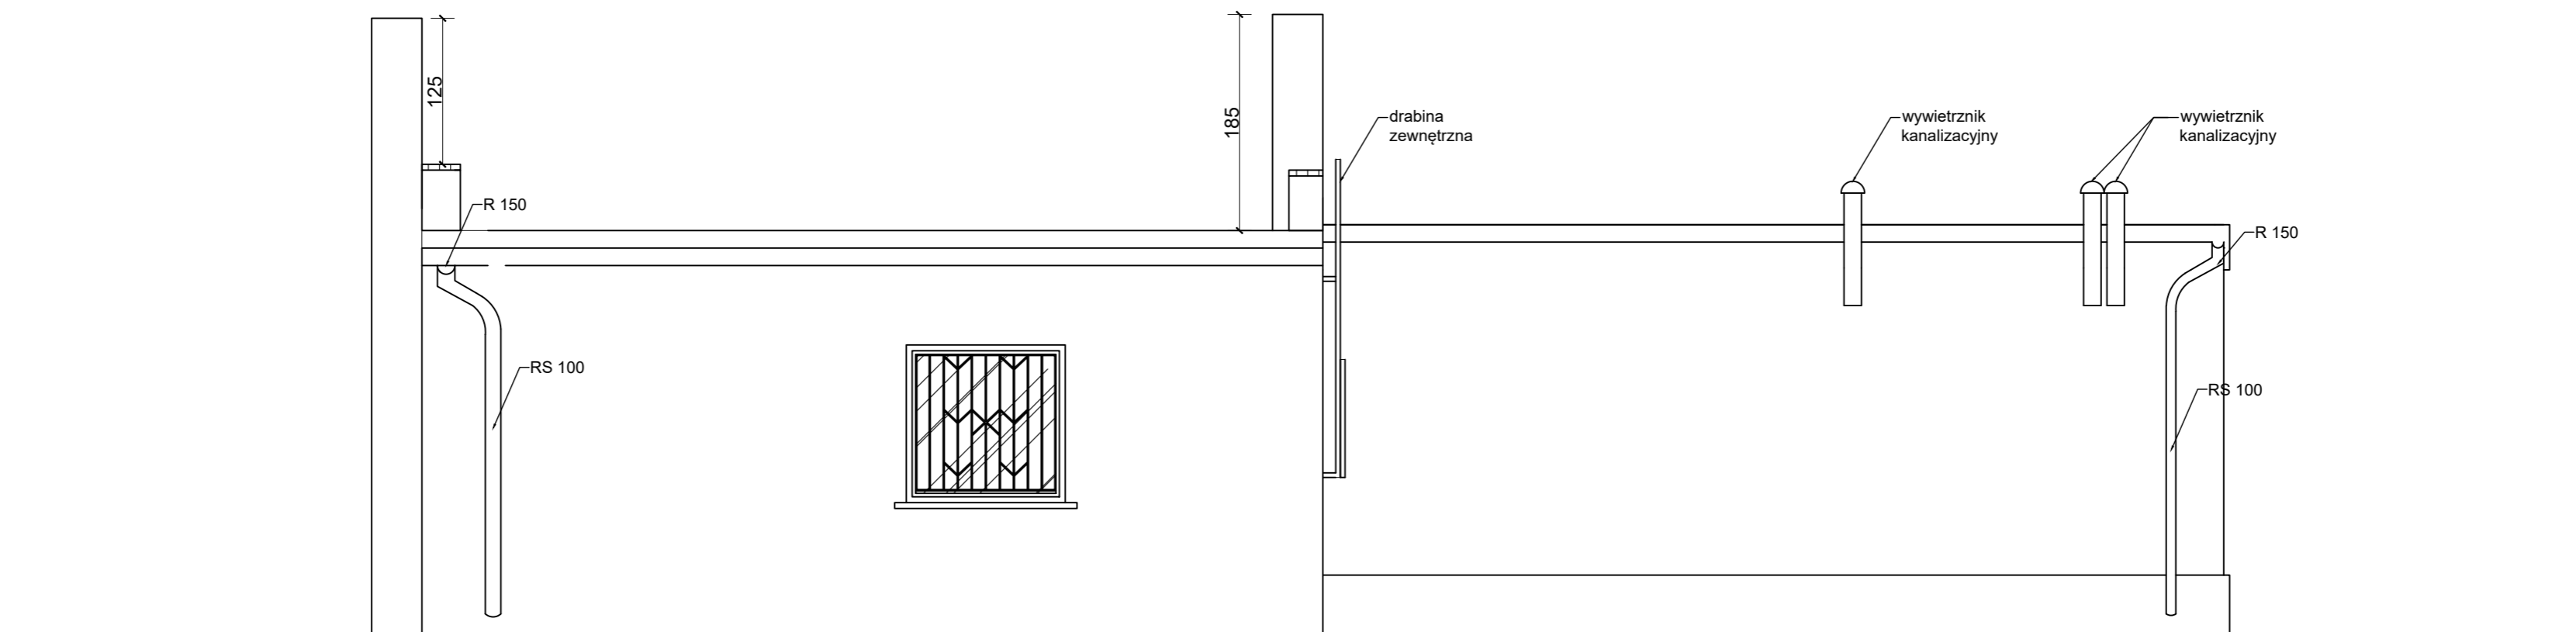


EE2 Sp. z o.o. UL. KOMUNY PARYSKIEJ 59/1B 50-452 WROCŁAW				
INWESTOR	GMINA MIELESZYN, MIELESZYN 23, 62-212 MIELESZYN			
ADRES OBIEKTU	PRZYSIEKA, GMINA MIELESZYN, NR DZIAŁKI: 52/3			
OBIEKT	ŚWIETLICA WIEJSKA			
TEMAT PROJEKTU	INWENTARYZACJA BUDYNKU ŚWIETLICY			
TEMAT RYSUNKU	ELEWACJA TYLNA			
PROJEKTOWAŁ	IMIE I NAZWISKO MGR INŻ. ARCH. PIOTR MICHAŁ PABISZ	DATA	NR UPR. 301/01/DUK	PODPIS
ASYSTENT	IMIE I NAZWISKO MGR INŻ. MAŁGORZATA EWIAK	DATA	NR UPR. 19/DDŚ/06	PODPIS
NR OPRACOWANIA	SKALA 1:50	STADIUM INWENTARYZACJA	NR RYS.	1

WIDOK ELEWACJI BOCZNEJ 1
SKALA 1:50

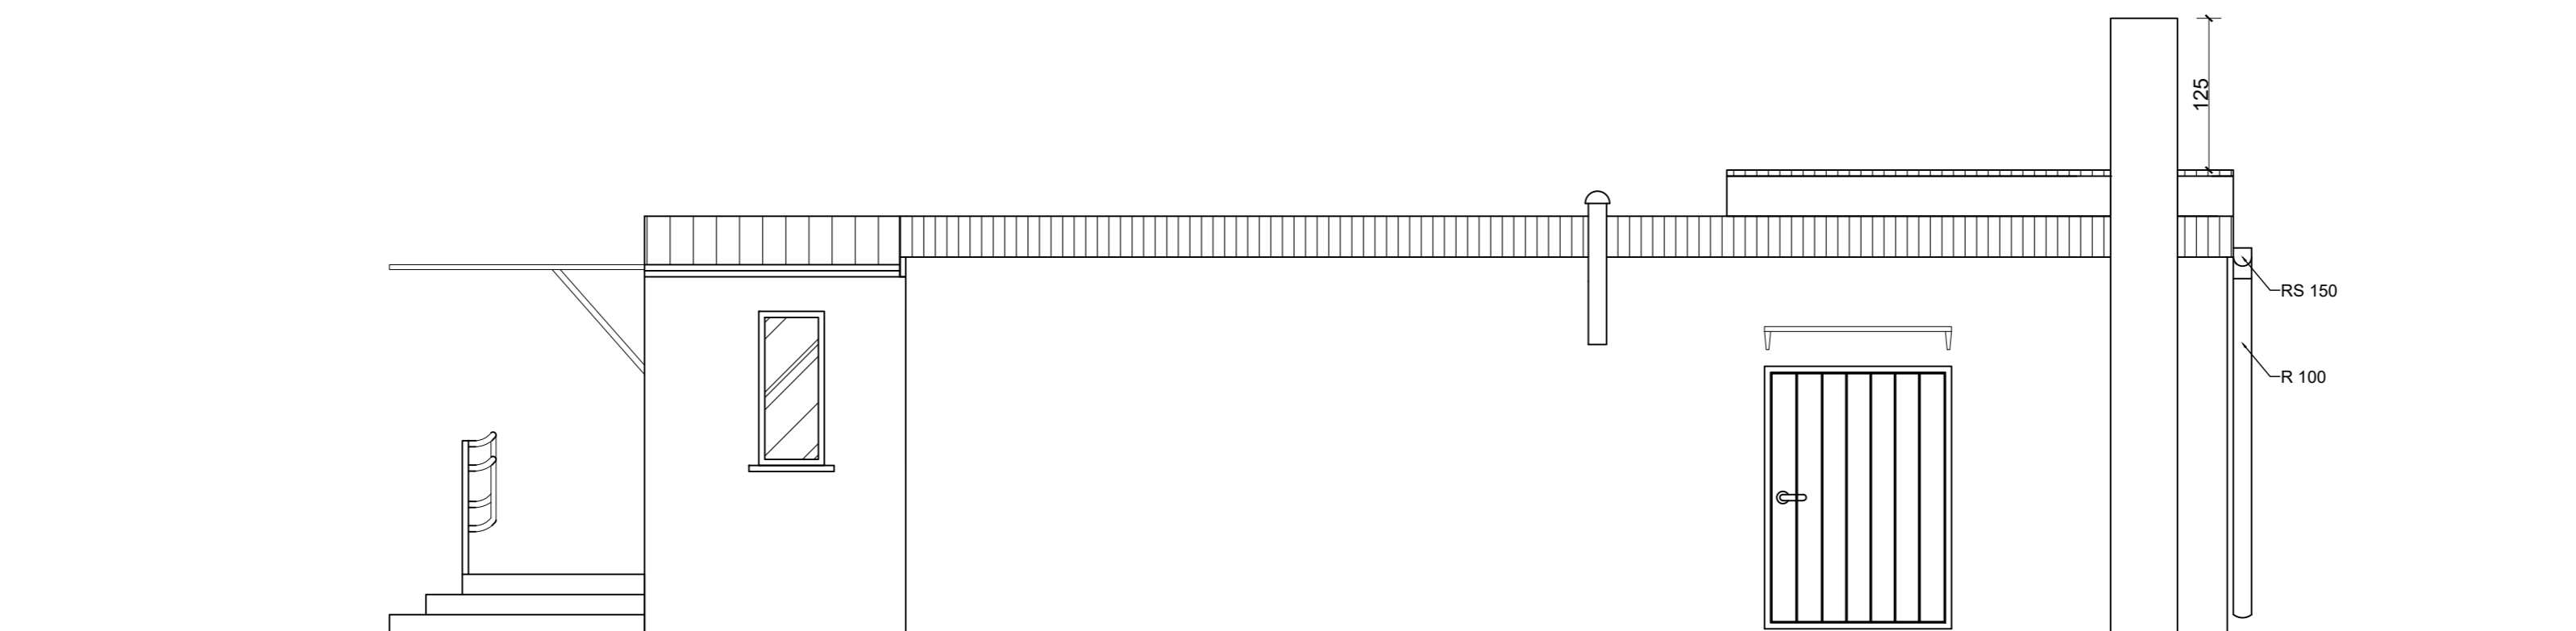

EE2 Sp. z o.o. UL. KOMUNY PARYSKIEJ 59/1B 50-452 WROCŁAW				
INWESTOR	GMINA MIELESZYN, MIELESZYN 23, 62-212 MIELESZYN			
ADRES OBIEKTU	PRZYSIEKA, GMINA MIELESZYN, NR DZIAŁKI: 52/3			
OBIEKT	ŚWIETLICA WIEJSKA			
TEMAT PROJEKTU	INWENTARYZACJA BUDYNKU ŚWIETLICY			
TEMAT RYSUNKU	ELEWACJA BOCZNA 1			
PROJEKTOWAŁ	IMIE I NAZWISKO MGR INŻ. ARCH. PIOTR MICHAŁ PABISZ	DATA 30/10/19DUK	NR UPR. 19/DOŚ/06	PODPIS
ASYSTENT	IMIE I NAZWISKO MGR INŻ. MAŁGORZATA EWIAK	DATA 19/DOŚ/06	NR UPR. 19/DOŚ/06	PODPIS
NR OPRACOWANIA	SKALA 1:50	STADIUM INWENTARYZACJA	NR RYS.	1


WIDOK ELEWACJI BOCZNEJ 2
SKALA 1:50

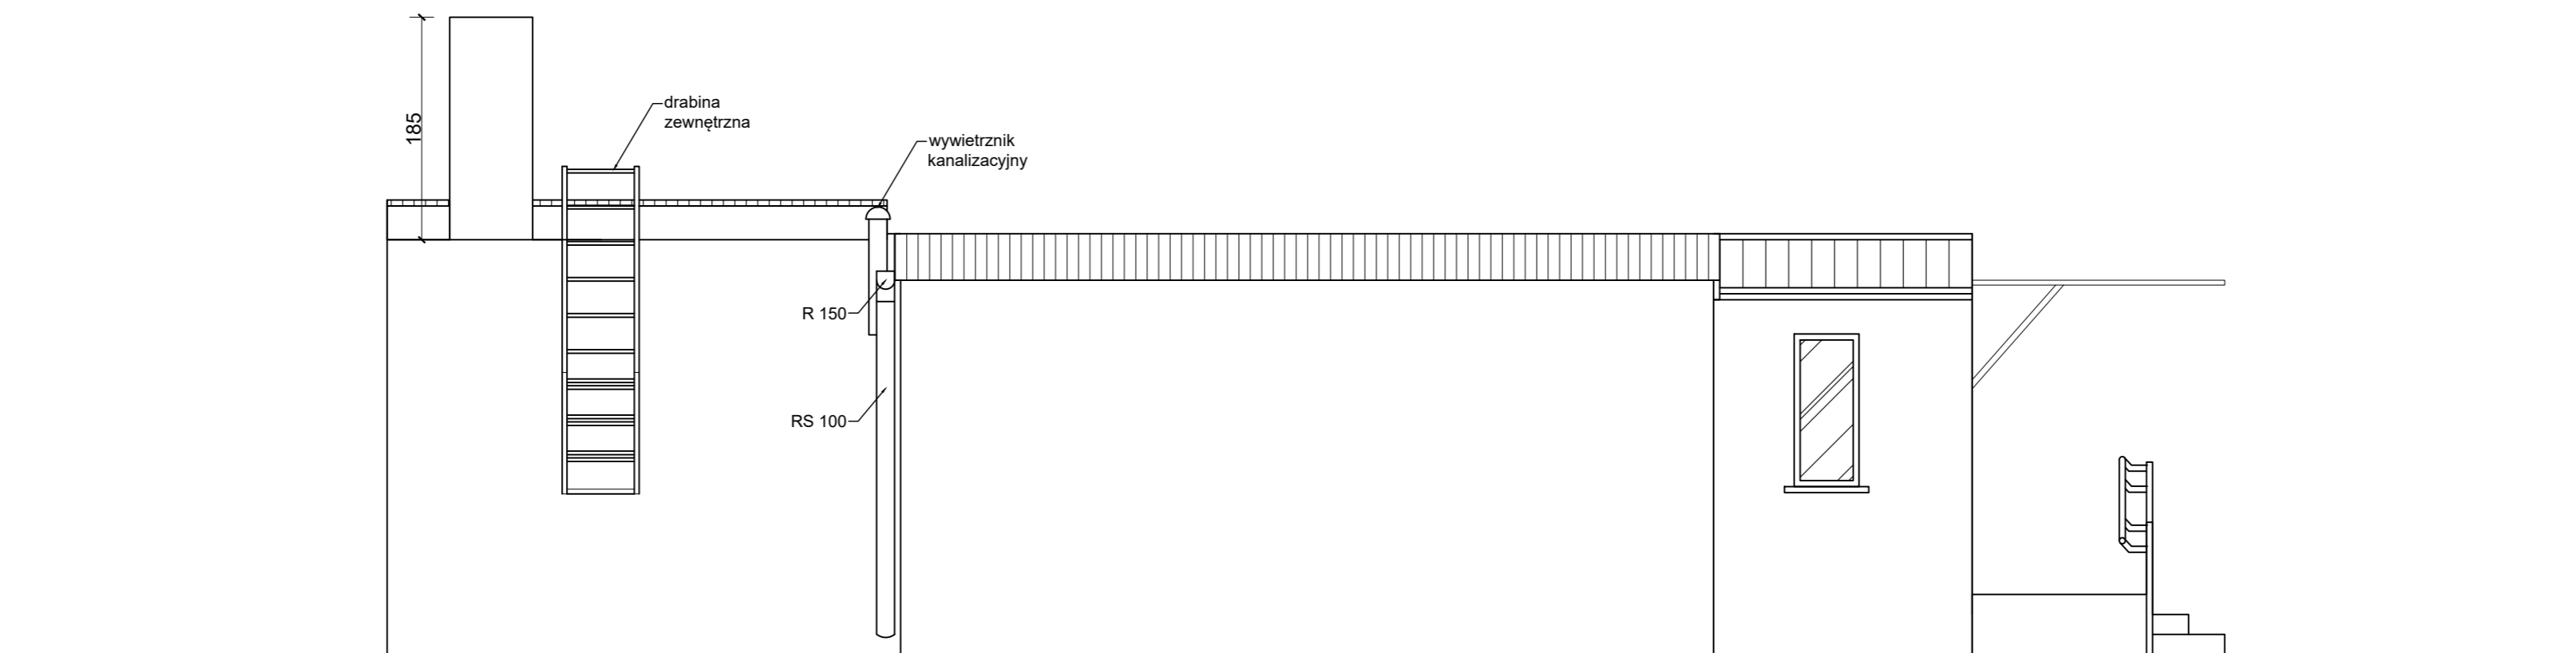

EE2 Sp. z o.o. UL. KOMUNY PARYSKIEJ 59/1B 50-452 WROCŁAW				
INWESTOR	GMINA MIELESZYN, MIELESZYN 23, 62-212 MIELESZYN			
ADRES OBIEKTU	PRZYSIEKA, GMINA MIELESZYN, NR DZIAŁKI: 52/3			
OBIEKT	ŚWIETLICA WIEJSKA			
TEMAT PROJEKTU	INWENTARYZACJA BUDYNKU ŚWIETLICY			
TEMAT RYSUNKU	ELEWACJA BOCZNA 2			
PROJEKTOWAŁ	IMIE I NAZWISKO MGR INŻ. ARCH. PIOTR MICHAŁ PABISZ	DATA	NR UPR. 301/01/DUK	PODPIS
ASYSTENT	IMIE I NAZWISKO MGR INŻ. MAŁGORZATA EWIAK	DATA	NR UPR. 19/DOŚ/06	PODPIS
NR OPRACOWANIA	SKALA 1:50	STADIUM INWENTARYZACJA	NR RYS.	1


RZUT PARTERU

SKALA 1:50

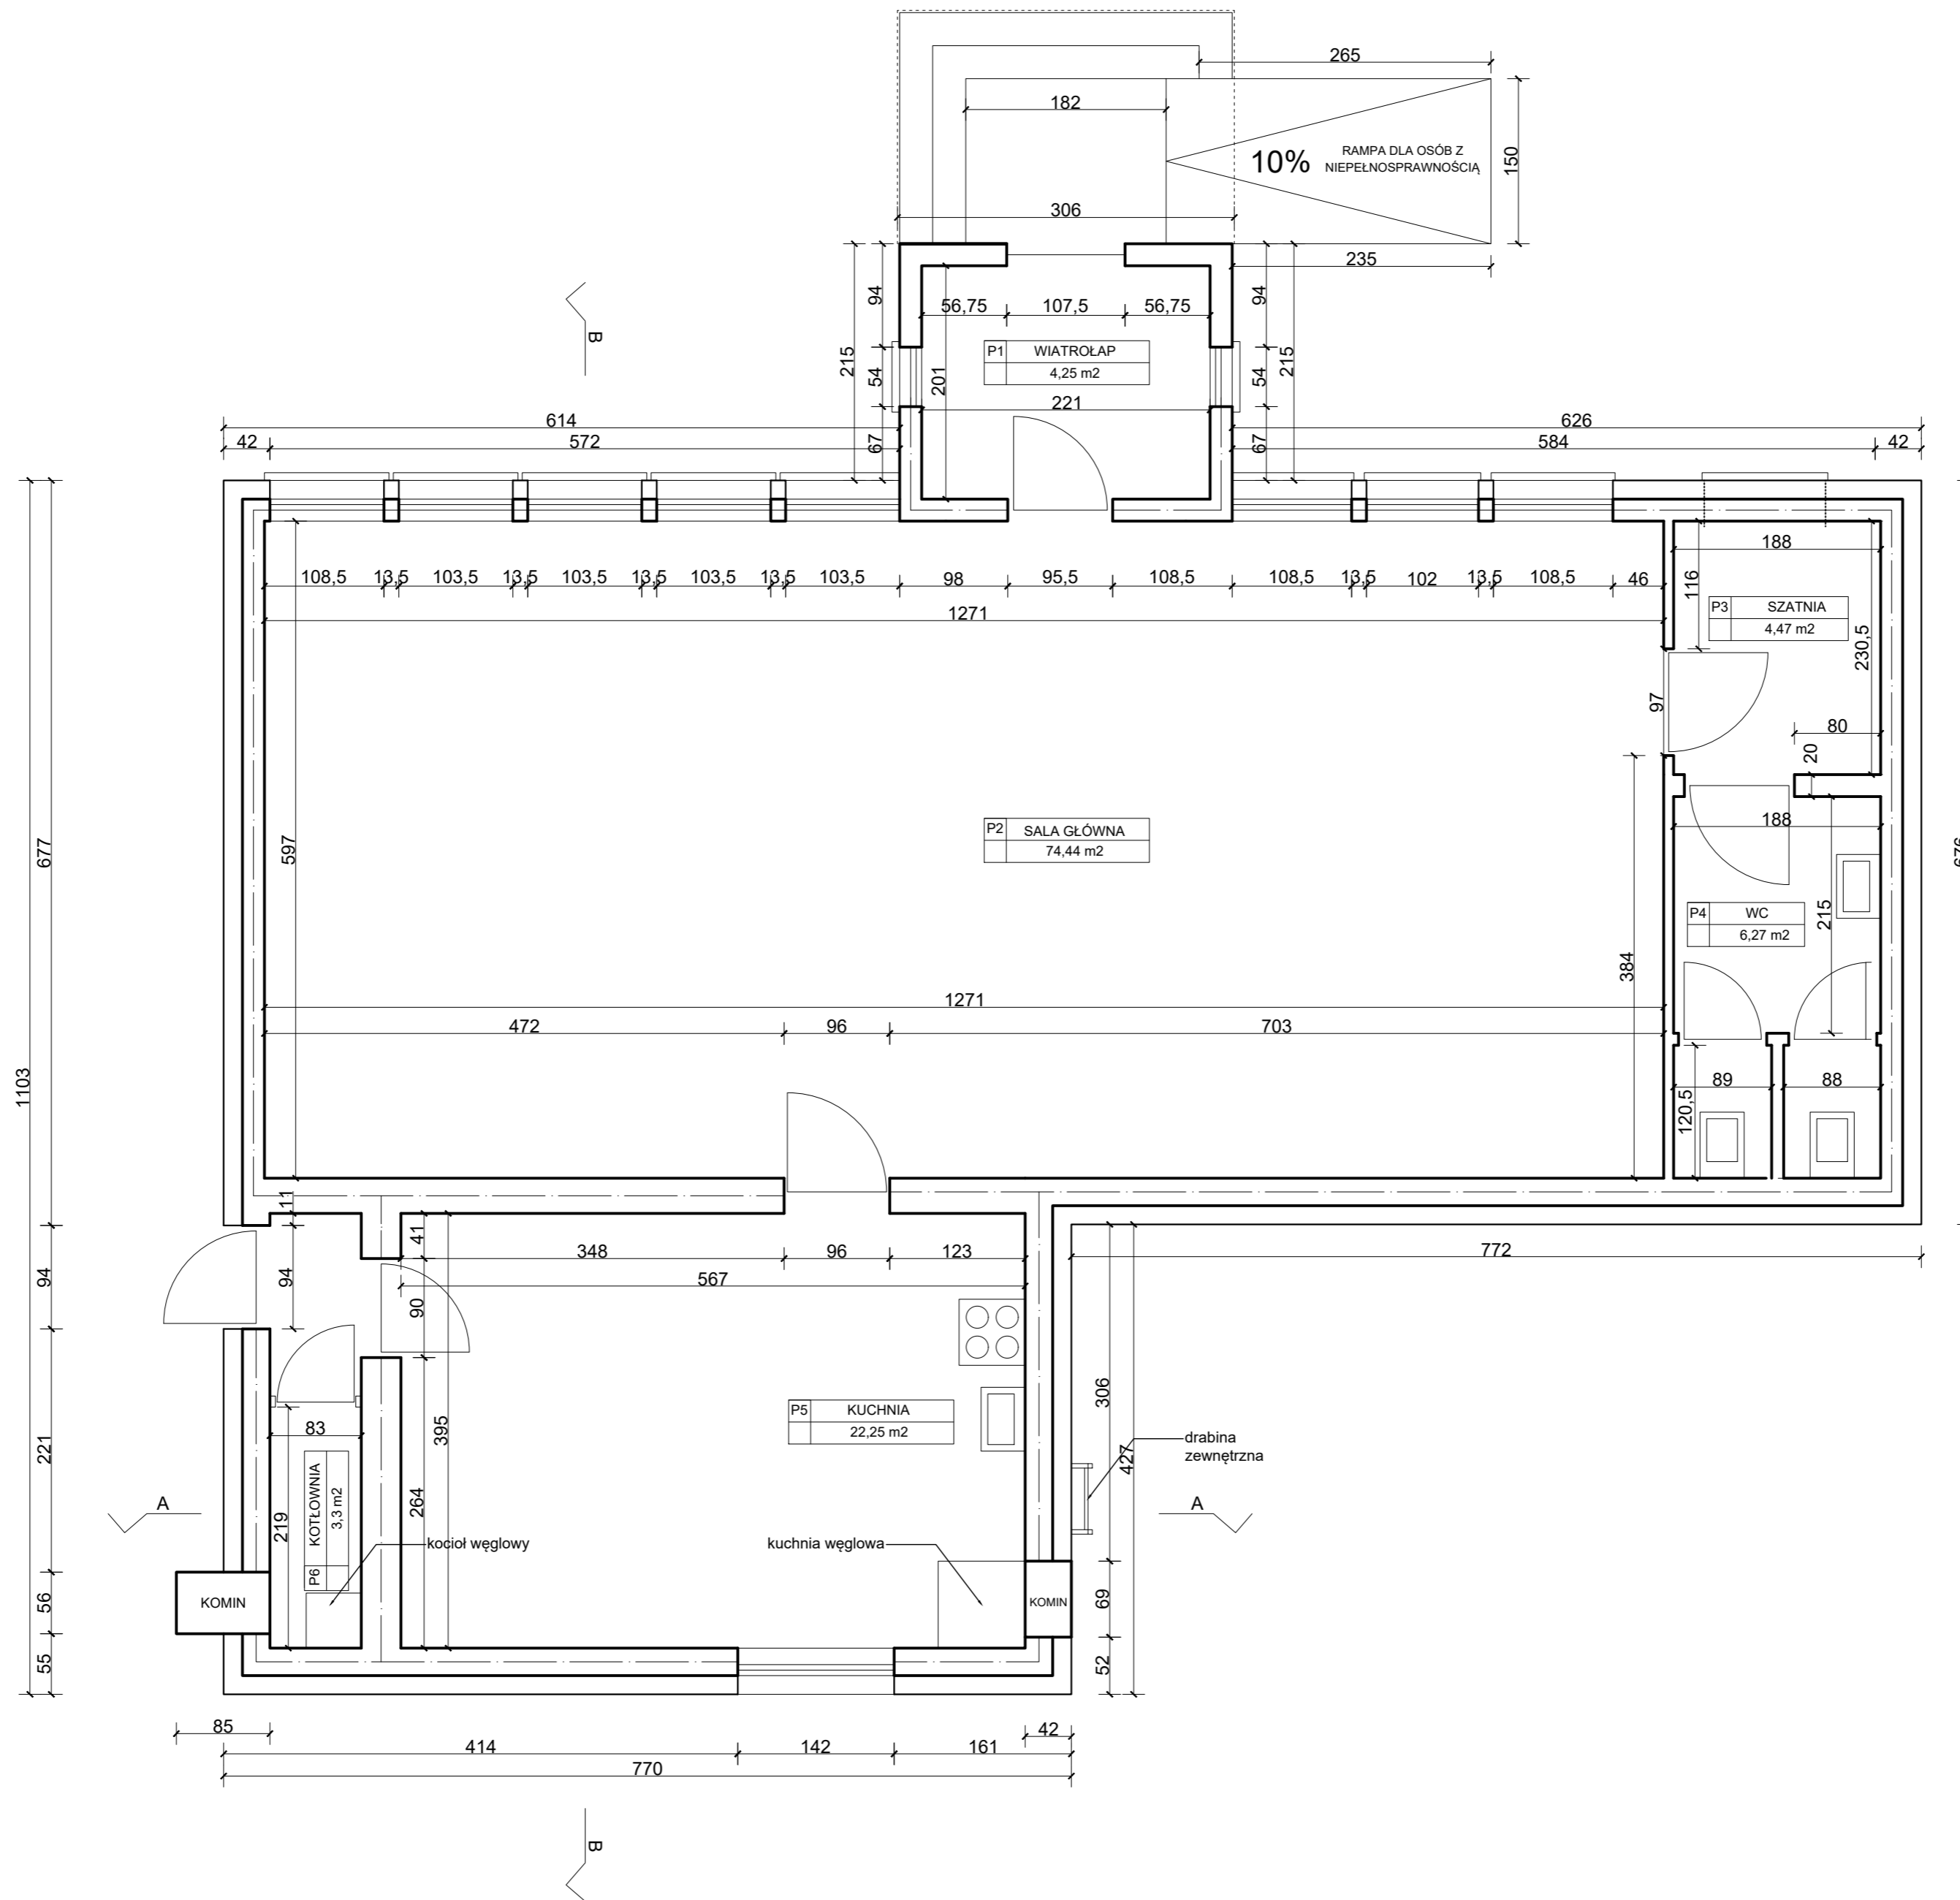


EE2 Sp. z o.o. UL. KOMUNY PARYSKIEJ 59/1B 50-452 WROCŁAW				
INWESTOR	GMINA MIELESZYN, MIELESZYN 23, 62-212 MIELESZYN			
ADRES OBIEKTU	PRZYSIEKA, GMINA MIELESZYN, NR DZIAŁKI: 52/3			
OBIEKT	ŚWIETLICA WIEJSKA			
TEMAT PROJEKTU	INWENTARYZACJA BUDYNKU ŚWIETLICY			
TEMAT RYSUNKU	RZUT PARTERU			
PROJEKTOWAŁ	IMIE I NAZWISKO MGR INŻ. ARCH. PIOTR MICHAŁ PABISZ	DATA 30/10/19	NR UPR. 19/DOŚ/06	PODPIS
ASYSTENT	IMIE I NAZWISKO MGR INŻ. MAŁGORZATA EWIĄK	DATA 19/10/19	NR UPR. 19/DOŚ/06	PODPIS
NR OPRACOWANIA	SKALA 1:50	STADIUM INWENTARYZACJA	NR RYS.	1

PRZEKRÓJ A:A
SKALA 1:50

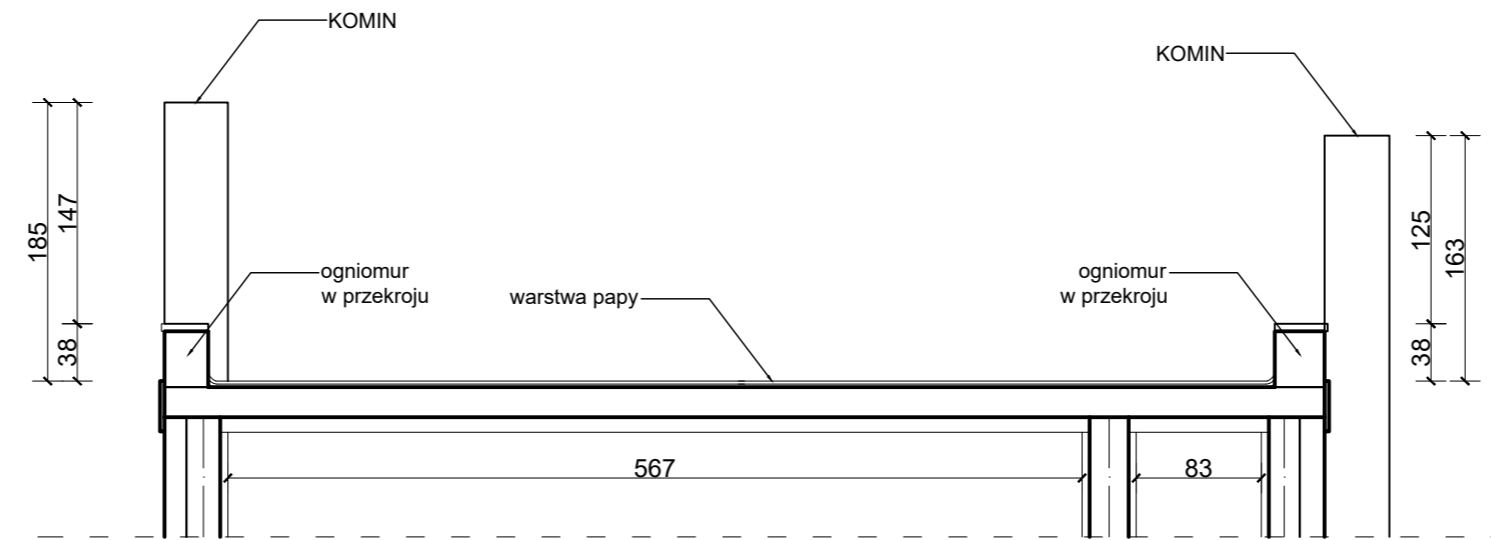

PRZEKRÓJ B:B
SKALA 1:50

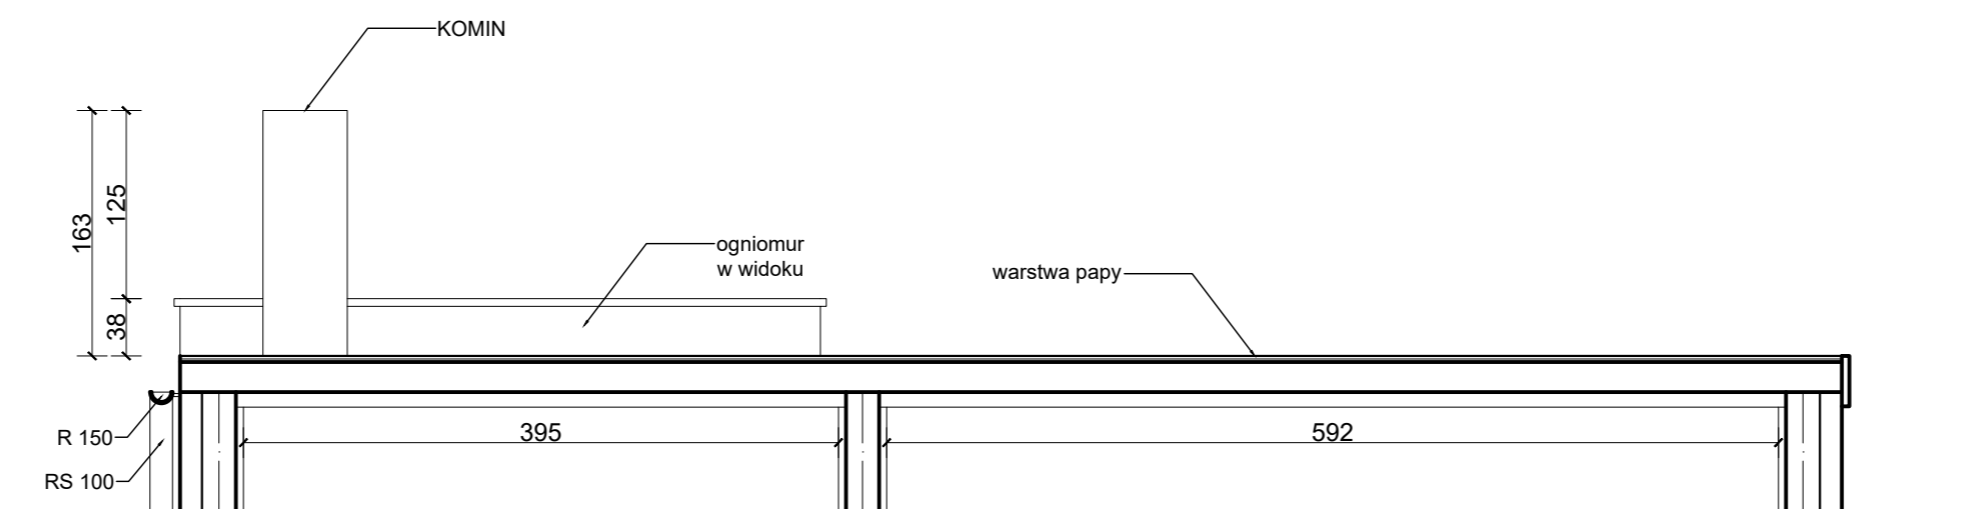

EE2 Sp. z o.o. UL. KOMUNY PARYSKIEJ 59/1B 50-452 WROCŁAW				
INWESTOR	GMINA MIELESZYN, MIELESZYN 23, 62-212 MIELESZYN			
ADRES OBIEKTU	PRZYSIEKA, GMINA MIELESZYN, NR DZIAŁKI: 52/3			
OBIEKT	ŚWIETLICA WIEJSKA			
TEMAT PROJEKTU	INWENTARYZACJA BUDYNKU ŚWIETLICY			
TEMAT RYSUNKU	PRZEKRÓJ PODŁUŻNY, PRZEKRÓJ POPRZECZNY			
PROJEKTOWAŁ	IMIE I NAZWISKO MGR INŻ. ARCH. PIOTR MICHAŁ PABISZ	DATA 30/10/19DUK	NR UPR.	PODPIS
ASYSTENT	IMIE I NAZWISKO MGR INŻ. MAŁGORZATA EWIAK	DATA 19/10/19DOŚ/06	NR UPR.	PODPIS
NR OPRACOWANIA	SKALA 1:50	STADIUM INWENTARYZACJA	NR RYS.	1