



Od Dział Dokumentacji Energetycznej

Do **Waldemar Juda**  
Płachawy 2A  
87-214 Płużnica

Znak RG/2MMD/JK/U/1182/2022  
EOI/KD/9/2022/12/00512

Grudziądz, 12 grudnia 2022 r.

Dot. **Uzgodnienie planu zagospodarowania terenu inwestycji pn.: „Przebudowa drogi gminnej w miejscowości Błędowo, dz. nr 105, 107 obr. 0003 gmina Płużnica.**

W odpowiedzi do sprawy j. w. informujemy, że plan sytuacyjny terenu przedmiotowej inwestycji uzgodniono pod względem uzbrojenia elektroenergetycznego z uwagami jak niżej:

#### OZNACZENIA:

— — — — —  
— — — — —  
— — — — —

linia kablowa nN-0,4kV

linia napowietrzna nN-0,4kV

1. Skrzyżowania i zblizenia z istniejącymi kablami elektroenergetycznymi nN-0,4kV będącymi w naszej eksploatacji, które występują w obrębie przebudowy drogi gminnej w miejscowości Błędowo, dz. nr 105, 107 obr. 0003 gmina Płużnica należy wykonać zgodnie z obowiązującymi Polskimi Normami.
2. Istniejące kable elektroenergetyczne nN-0,4kV wkreślono orientacyjnie. Celem dokładnego ustalenia tras kable należy wykonać ręczne przekopy próbne.
3. Prace ziemne prowadzone w pobliżu kable elektroenergetycznych wykonać ręcznie (łopatą).
4. Wszystkie uszkodzenia istniejących kable elektroenergetycznych z racji prowadzenia robót zostaną usunięte kosztem inwestora.
5. Prowadzenie robót budowlanych w pobliżu czynnych napowietrznych linii elektroenergetycznych wykonywać zgodnie z Rozporządzeniem Ministra Infrastruktury z dnia 6 lutego 2003r. w sprawie bezpieczeństwa i higieny pracy podczas wykonywania robót budowlanych (Dz. U. nr 47 poz. 401 z dnia 19 marca 2003r.).
6. Pod elektroenergetycznymi liniami napowietrznymi nie wolno składować materiałów oraz prowadzić robót sprzętem mechanicznym.
7. Wkreślone linie kablowe nN-0,4kV oraz linie napowietrzne nN-0,4kV należy nanieść na wszystkie egzemplarze projektu.
8. Przed przystąpieniem do wykonawstwa należy uaktualnić powyższe uzgodnienie.
9. Uzgodnienie ważne do dnia **12.12.2024r.**

#### UWAGA:

- W miejscach skrzyżowań i zblizen przebudowywanej drogi z istniejącymi kablami elektroenergetycznymi nN-0,4kV na w/w kable należy nałożyć rury ochronne dwudzielne np. typu AROT dostosowane do przekrojów kable.
- Prace związane z rozwiązaniem kolizji należy zgłosić pisemnie z 14 dniowym wyprzedzeniem podając numer niniejszego uzgodnienia oraz wykonać pod nadzorem pracowników tutejszego Rejonu Dystrybucji, po uprzednim przygotowaniu miejsc pracy i wyłączeniu kable spod napięcia. Za wyłączenie urządzeń oraz przygotowanie miejsc pracy zostanie wystawiona faktura VAT zgodnie z obowiązującą Taryfą ENERGA-OPERATOR SA.
- W przypadkach uszkodzeń lub awarii przedmiotowych linii, koszty napraw i poniesione straty jak również utracone korzyści przez Rejon Dystrybucji w Grudziądzu będące efektem tych uszkodzeń podczas wykonywania robót pokrywa ich wykonawca.
- Całość robót budowlanych powiązanych z wykonaniem w/w przedsięwzięcia w miejscach posadowienia urządzeń elektroenergetycznych będących naszą własnością należy prowadzić w taki sposób aby nie powodowały trudności w prawidłowej eksploatacji tych urządzeń.
- Należy zachować odpowiednie odległości przebudowanej drogi do istniejących linii napowietrznych zgodnie z obowiązującymi Polskimi Normami.
- W przypadku gdy trasa istniejącego kabla nN-0,4kV przebiegać będzie w miejscach odbiegających od inwentaryzacji geodezyjnej i znajdzie się w pasie projektowanej drogi (proj. nawierzchnia z masy asfaltowej) należy wstrzymać prace budowlane i wystąpić do Energa-Operator S.A. Oddział w Toruniu o wydanie warunków na jego przebudowę. Koszty związane z przebudową w/w kabla ponosi Inwestor.

Załączniki

- plan sytuacyjny: 2szt.

Sprawę prowadzi: Jacek Klucznik  
tel. (056) 470 62 89

Z poważaniem  
Dokumentacji Energetycznej  
  
Stanisław Szumotański



# Mapa

Skala 1:5000



## MAPA POGLĄDOWA

Przebudowa drogi gminnej w miejscowości Błędowo  
— przedmiotowy odc. drogi gminnej

DROGA GMINNA NR 070133C  
PRZEBUDOWA 2014 r.  
ze środków Regionalnego Programu  
Przebudowy Dróg Lokalnych - Etap II  
Bogusławski-Osiedle-Nowe

DROGA GMINNA  
NR 070133C

Droga gminna do przebudowy dz. nr 107/1, 105  
m. - Przebudowa drogi gminnej w m. Błędowo

GMINNA ŚWIETLICA  
WIEJSKA ORAZ OSP

KOSCIÓŁ  
PAMIĘTALNY  
MICHAŁA  
ANICHANIOŁA  
ZES. OZ  
DWO. IBO  
OTOCZENIE  
ODDALAKI NR  
107/1

PIEBRAMA  
DOM

KAPLICA

KUŻNIA

DOM

DP 1703

DW 543

DW 543



LEGENDA:

CHODNIKI Z KOSTKI BETONOWEJ GR. 8 CM

## ZJAZDY INDYWIDUALNE BITUMICZNE

## ZŁĄCZNY INDYWIDUALNE Z KOSTKI BETONOWEJ

KRAWĘDŹ JEZDNI

KRAWĘŻNIK 15X30

OBRZEŻE 8X30

KORYTKO TRÓJKĄTNE

KRAWEŻNIK 22X15

OPORNIK BETONOWY 12X25

3-571/PsII

3-102/2

02/2 ds. Dokumentacji Energetycznej

~~Jacek Klucznik~~

ENERGA-OPERATOR SA  
Oddział w Toruniu  
Rejon Dystrybucji w Grudziądzu  
Plan stanowi załącznik do uzgodnienia

Nr 1192 z dnia 12.12.2022

**GMINA PŁUŻNICA**  
 z siedzibą w Urzędzie Gminy Płużnica  
 87-214 PŁUŻNICA 60

PROJEKT ZAGOSPODAROWANIA TERENU  
PRZEBUDOWA DROGI GMINNEJ W M. BŁĘDOWO

mgr inż. Waldemar Juda

PODPIS:

RYS.  
NUMER

SKALA: 1 : 500

DATA:   
LISTOPAD 2022 r.


1




ENERGA-OPERATOR SA  
Oddział w Toruniu  
Rejon Dystrybucji w Grudziądzu  
Plan stanowi załącznik do uzgodnienia

Nr 1182 z dnia 12.12.2022

ds. Dokumentacji Energetycznej  
Tępnik  
Jacek Klucznik

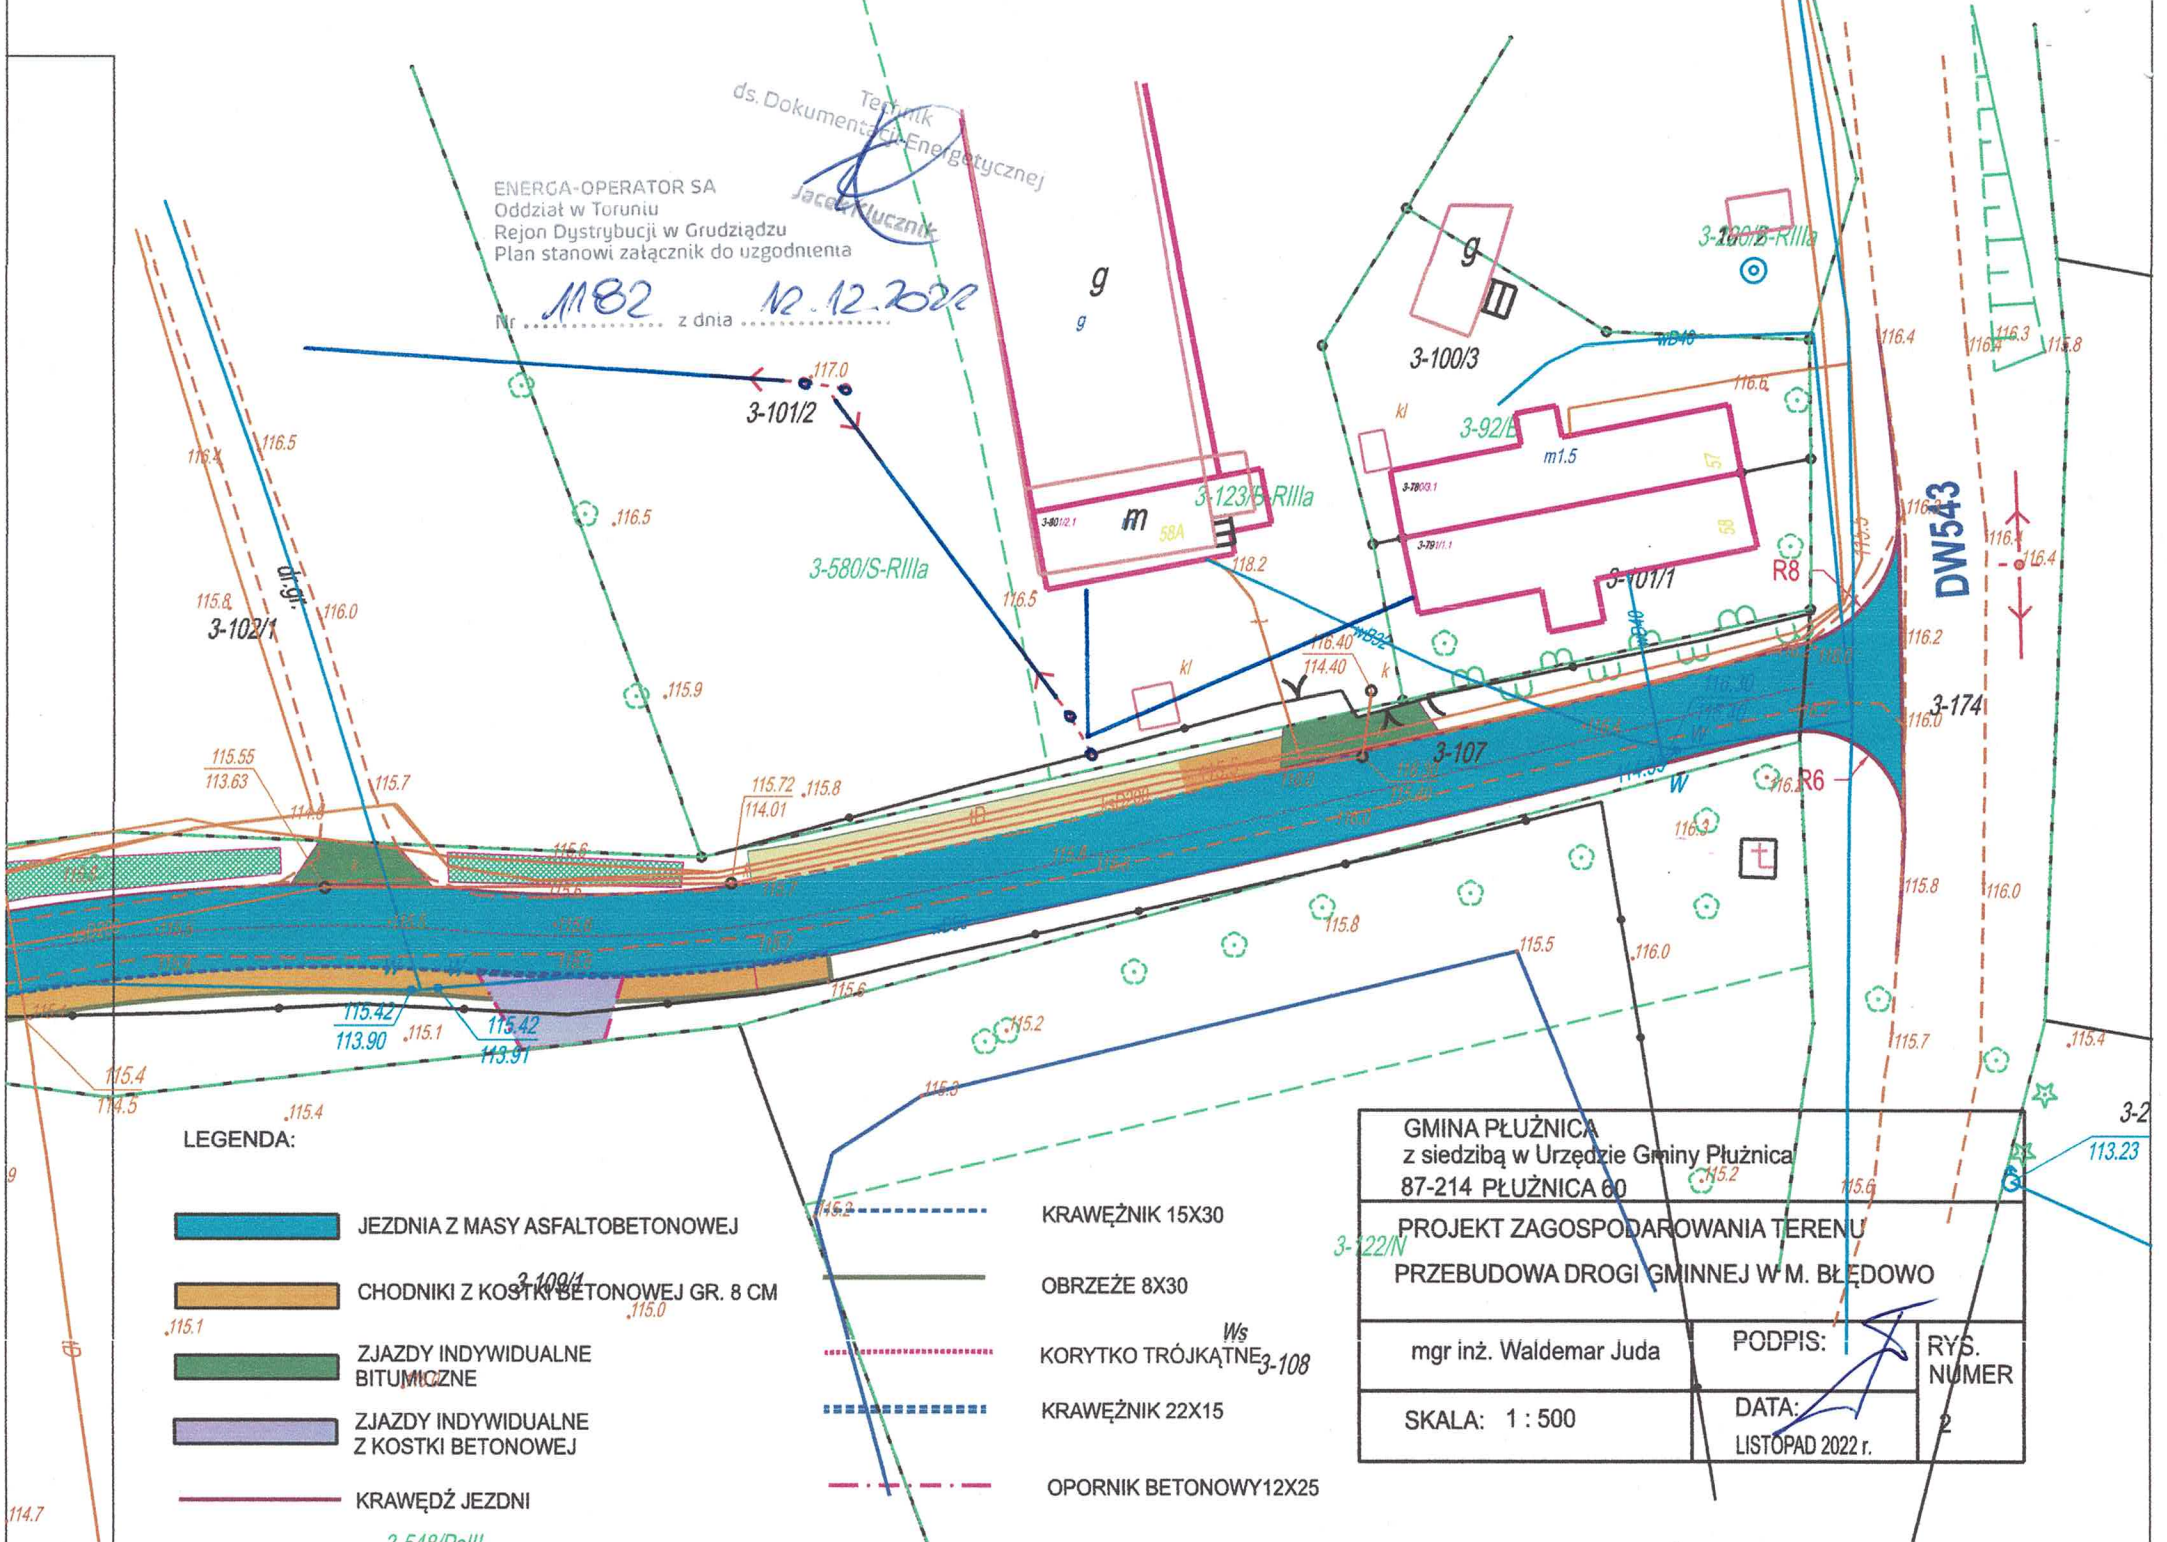

# PRZEKRÓJ NORMALNY NR 2

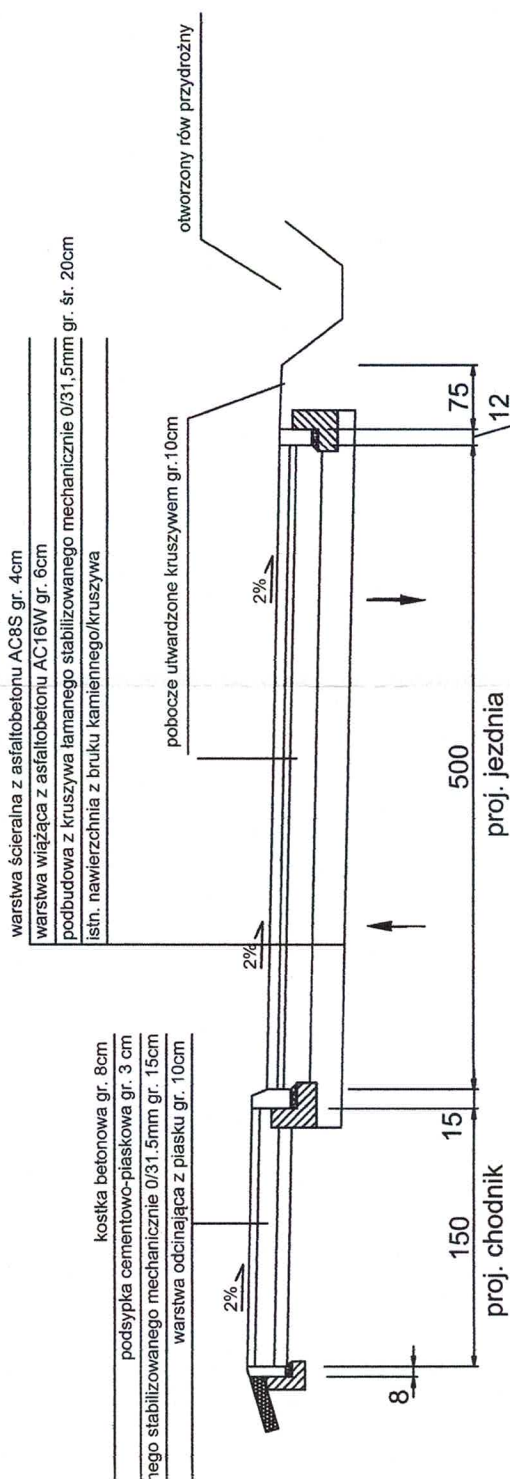

ds. Dokumentacji Energetycznej  
*Technik*  
*Jacek Kluźnik*  
 ENERGIA-OPERATOR SA  
 Oddział w Toruniu  
 Rejon Dystrybucji w Grudziądzu  
 Plan stanowi załącznik do uzgodnienia  
 Nr 1182 z dnia 10.12.2012

GMINA PŁUŻNICA z siedzibą w Urzędzie Gminy Płużnica 87-214 PŁUŻNICA 60		
PRZEKRIJE NORMALNE PRZEBUDOWA DROGI GMINNEJ W M. BŁĘDOWO		
mgr inż. Waldemar Juda	PODPIS:	RYS. NUMER
SKALA: 1 : 50	DATA:	1
		LISTOPAD 2012 r.



## Uprzejmie informujemy

Zgodnie z art. 13 ust. 1 i ust. 2 Rozporządzenia Parlamentu Europejskiego i Rady (UE) 2016/679 z dnia 27 kwietnia 2016 r. w sprawie ochrony osób fizycznych w związku z przetwarzaniem danych osobowych i w sprawie swobodnego przepływu takich danych oraz uchylenia dyrektywy 95/46/WE (zwane dalej RODO) uprzejmie informujemy, że:

- 1) Administratorem Twoich danych osobowych (ADO) jest: ENERGIA-OPERATOR SA, ul. Marynarki Polskiej 130, 80-557 Gdańsk.
- 2) Nasze dane kontaktowe to: ENERGIA-OPERATOR SA, ul. Marynarki Polskiej 130, 80-557 Gdańsk.
- 3) Z inspektorem ochrony danych możesz skontaktować się pod adresem e-mail: [iod.energa-operator@energa.pl](mailto:iod.energa-operator@energa.pl) lub korespondencyjnie na adres ADO (pkt 2).
- 4) Dane osobowe przetwarzane będą na podstawie art. 6 ust 1 lit. f RODO w celach wynikających z prawnie uzasadnionych interesów realizowanych przez administratora. Prawnne uzasadnionym interesem ADO jest: realizacja Zlecenia Wykonania Usługi: Uzgodnienie Branżowe.
- 5) Podanie danych jest niezbędne do realizacji zlecenia.
- 6) Odbiorcą danych osobowych mogą zostać:
  - a. Uprawnione organy publiczne,
  - b. Spółki Grupy Energa, na podstawie wewnętrznych umów,
  - c. Podmioty dostarczające korespondencję,
  - d. Podmioty wykonujące usługi niszczenia dokumentacji,
  - e. Podmioty świadczące usługi doradztwa prawnego;
  - f. Podmioty świadczące usługi informatyczne w zakresie systemów przetwarzających dane osobowe.
- 7) Dane będą przetwarzane przez okres niezbędny do realizacji celów przetwarzania wskazanych w pkt 4. W zakresie realizacji uzasadnionych interesów ADO, dane będą przetwarzane do chwili pozytywnego rozpatrzenia wniesionego przez Ciebie sprzeciwu wobec przetwarzania danych.
- 8) Informujemy o przysługującym prawie do:
  - a. dostępu do swoich danych osobowych i żądania ich kopii,
  - b. sprostowania swoich danych osobowych,
  - c. żądania ograniczenia przetwarzania swoich danych, w granicach prawa,
  - d. przenoszenia danych,
  - e. usunięcia danych, jeżeli nie jest realizowany żaden inny cel przetwarzania, np. zakońcono przechowywanie dokumentacji w okresie wynikającym z przepisów prawa.

W stosunku do danych przetwarzanych na podstawie prawnie uzasadnionych interesów realizowanych przez administratora przysługuje Ci prawo złożenia sprzeciwu wobec przetwarzania danych osobowych.

Z uprawnień możesz skorzystać kontaktując się pisemnie lub e-mail z IOD (pkt 2, 3).
- 9) Informujemy o prawie wniesienia skargi do organu nadzorczego. W Polsce organem takim jest Prezes Urzędu Ochrony Danych Osobowych.