


PROJEKT ZAGOSPODAROWANIA TERENU

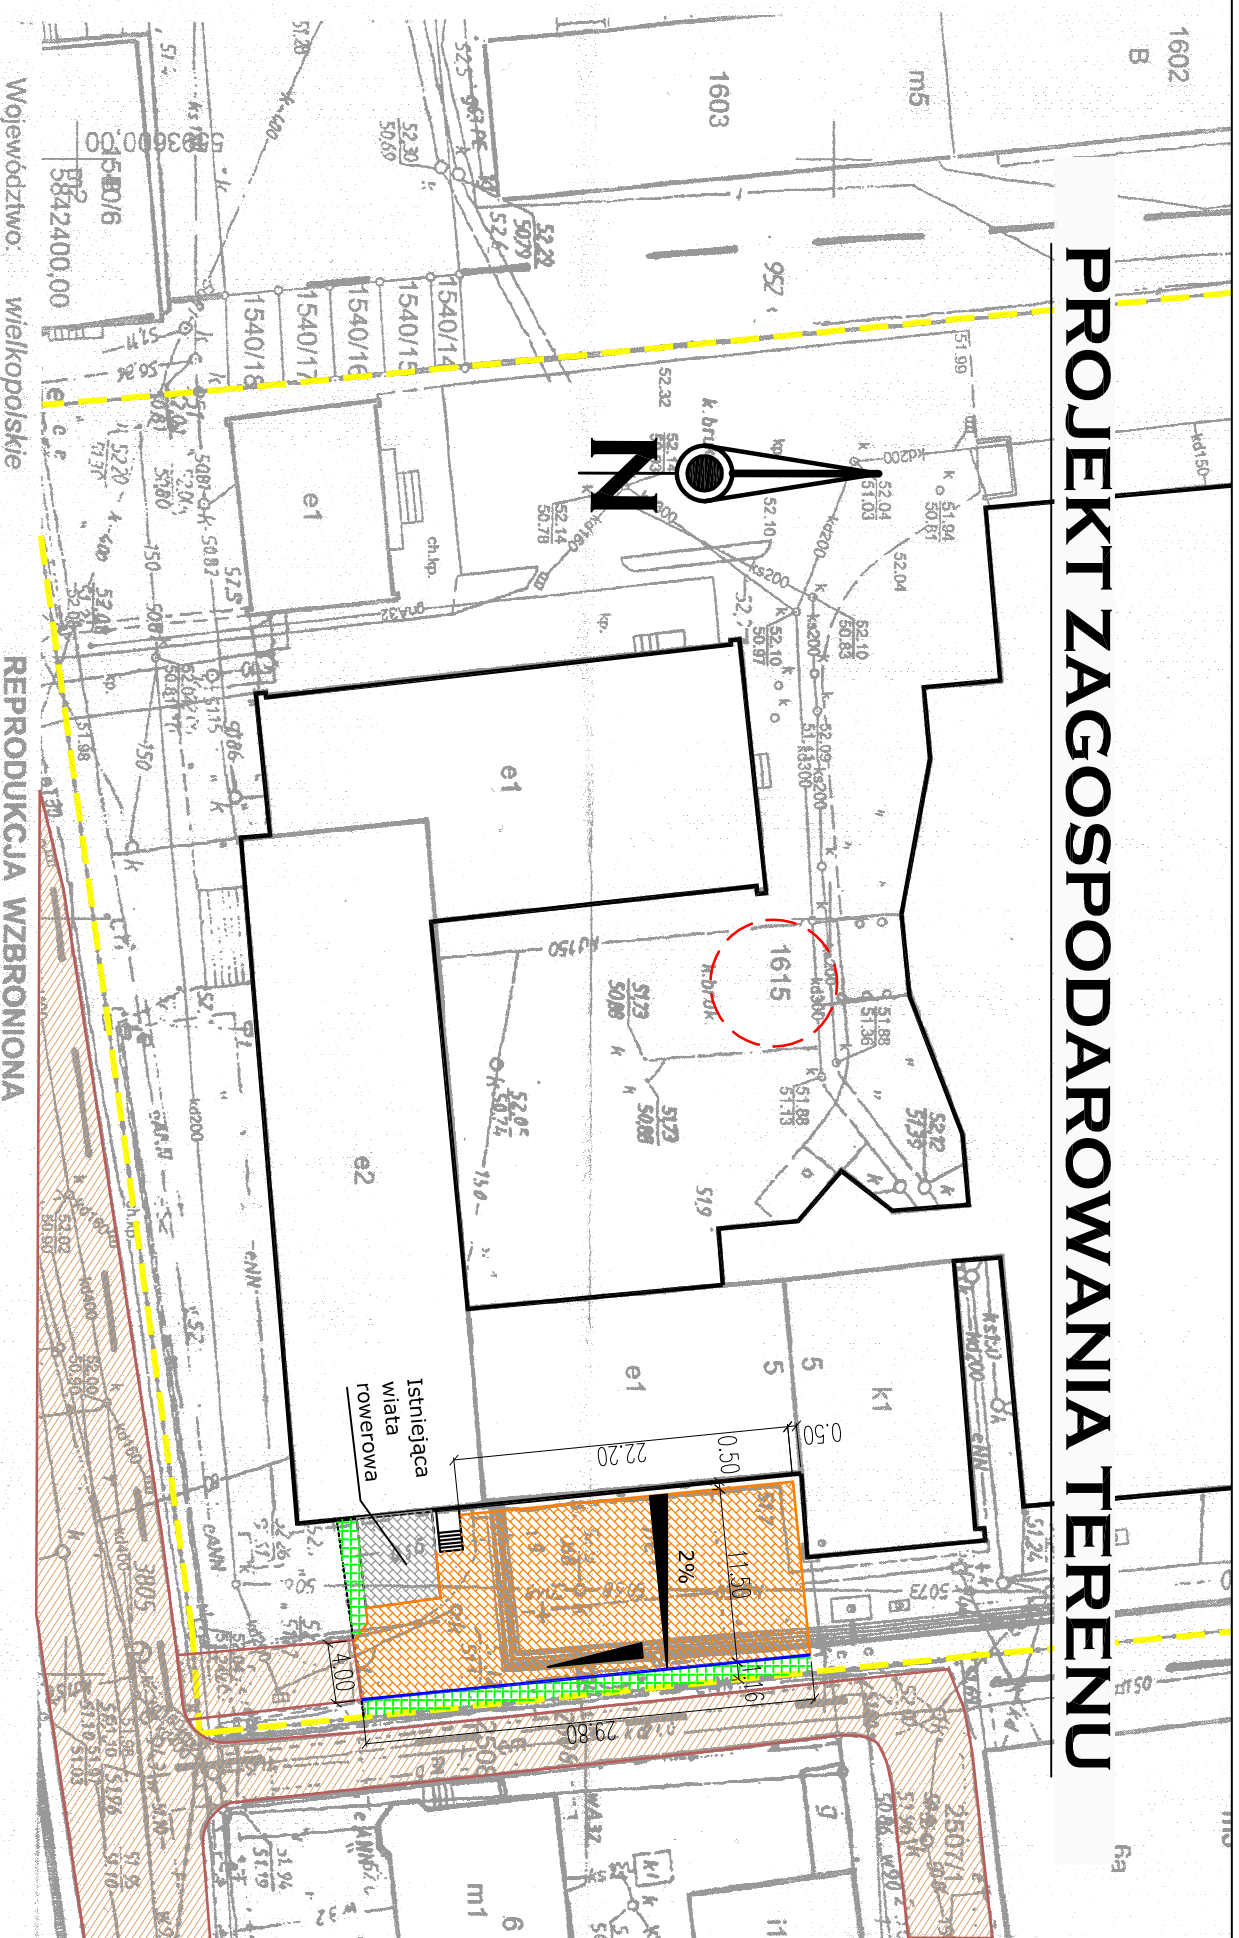

Województwo: wielkopolskie
Powiat: szamotulski
Nazwa jedn. ewid.: Wronki
Identyfikator jedn. ewid.: 302408_4
Nazwa obr. ewid.: WRONKI
Identyfikator obr. ewid.: 0001
Miejscowość: WRONKI

Działka: 1615
Zasięg: — — — — —

KERG: GK.6640.1.2346.2019

Stan aktualny na dzień: 16.08.2019 r.

GRZEGORZ JANKOWIAK
geodeta uprzednio

upraw. nr 13220
64-500 Szamotuły, Powiat Szamotulski, Wilkop. 42
Tel. 604 797 356

USŁUGI

GEODEZYJNO KARTOGRAFICZNE
GRZEGORZ JANKOWIAK

64-500 Szamotuły, ul. Powstańców Wilkop. 42
Tel/Fax 61 232 7092 kom. 604 797 356
NIP 78934167446 Księga metryk 64544

Układ współrzędnych prostokątnych płaskich	PL-2000
Układ wysokości	PL-KRON86-NH

Wszystkie trwałe obiekty budowlane podlegają wytyczeniu przez jednostki wykonawstwa geodezyjnego (Ustawa z dnia 17.05.1989r. PRAWO GEODEZYJNE I KARTOGRAFICZNE Art.27 ust.2 pkt.2 DZ.U.z 2010 roku Nr.193 poz.1287

Nie wydłuża się istnienia w terenie innej nie wykazanych na niniejszej mapie urządzeń podziemnych, które nie były zgłoszone do inwentaryzacji lub o których brak jest informacji w instytucjach branżowych.

PRAWA, OGRANICZENIA I ROSZCZENIA:
Brak ograniczeń nieruchomości

* Kolorem czerwonym zaznaczono punkty osnowy geodezyjnej, które podlegają ochronie zgodnie z art.48 pkt 3 ustawy z dnia 17.maja 1989 r.
Prawo geodezyjne i kartograficzne (Dz. U. z 2010 r., Nr 193, poz. 1287 ze zm.), kto (...), niszczy, uszkadza i przemieszcza znaki geodezyjne (...), podlega karze grzywny.

Poświadczam się, że niniejszy dokument został opracowany w wyniku prac geodezyjnych i kartograficznych, których rezultaty zawiera operat techniczny wpisany do ewidencji materiałów państwowego zasobu geodezyjnego i kartograficznego

STAROSTA POWIATU SZAMOTULSKIEGO

P.3024.2019.2335

(Identyfikator ewidencyjny materiału zasobu operatora technicznego)

22.08.2019

(Data wpisania operatu technicznego do ewidencji kwalifikacji)

mgr inż. Piotr Marczak
Geodeta Powiatowy
Imię, nazwisko i podpis osoby reprezentującej organ

LEGENDA

- ISTNIEJĄCA KRAWĘDZ JEZDNI
- ISTNIEJĄCA JEZDNIĄ DRÓG
- ISTNIEJĄCA ZIELEN
- PROJEKTOWANA ROZBÓRKA NAWIERZCHNI BET. I WYKONANIE NAWIERZCHNI Z KOSTKI BETONOWEJ
- PROJ. KRAWĘZNIK BETONOWY 15x30CM
- PROJ. OBRZERZE BETONOWE 8x30CM
- GRANICA DZIAŁKI



STUDIO PROJEKTOWE P.E.D.R.O.

Piotr Marczak

64-500 Szamotuły, ul. Łazurowa 10

OBIEKT: PRZEBUDOWA NAWIERZCHNI PŁACU PRZY SZKOLE PODSTAWOWEJ NR 3 WE WRONKACH

INWESTOR: SZKOŁA PODSTAWOWA NR 3 WE WRONKACH
UL. POLNA 5
64-510 WRONKI

STADIUM: PROJEKT BUDOWLANO - WYKONAWCZY	BRANŻA: DROGOWA	NR RYS: 02
TEMAT RYSUNKU: PLAN STYLUACYJNY	SKALA: 1:500	DATA: 05.2021

PROJEKTOWAŁ: IMIĘ I NAZWISKO

PROJEKTANT: mgr inż. Piotr Marczak
WKP/0078/P000/14

PODPIS