

ZAŁĄCZNIK GRAFICZNY DO ANALIZY FUNKCJI ORAZ CECH ZABUDOWY I ZAGOSPODAROWANIA TERENU


do decyzji nr 811/15.10.2014
z up. BURMISTRZA
Paweł Pechowiak
Dyrektor Wydziału Gospodarki
Gospodarką Miejską i Inwestycjami

SKALA 1:1000

OZNACZENIA
----- linie rozgraniczające teren inwestycji
----- granica obszaru objętego analizą


Posiadając, w całości, do wykonania projektu
urbanistycznego z dnia 15 grudnia 2000 r.
z dnia 15 grudnia 2000 r. o gospodarstwie
architektonicznym i urbanistycznym

mgr Rafał Łucki, posiadający kwalifikacje
do wykonywania zawodu urbanisty uzyskane
na podstawie ustawy z dnia 15 grudnia 2000 r.
o samorządach zawodowych architektów, inżynierów
budowniczych i urbanistów

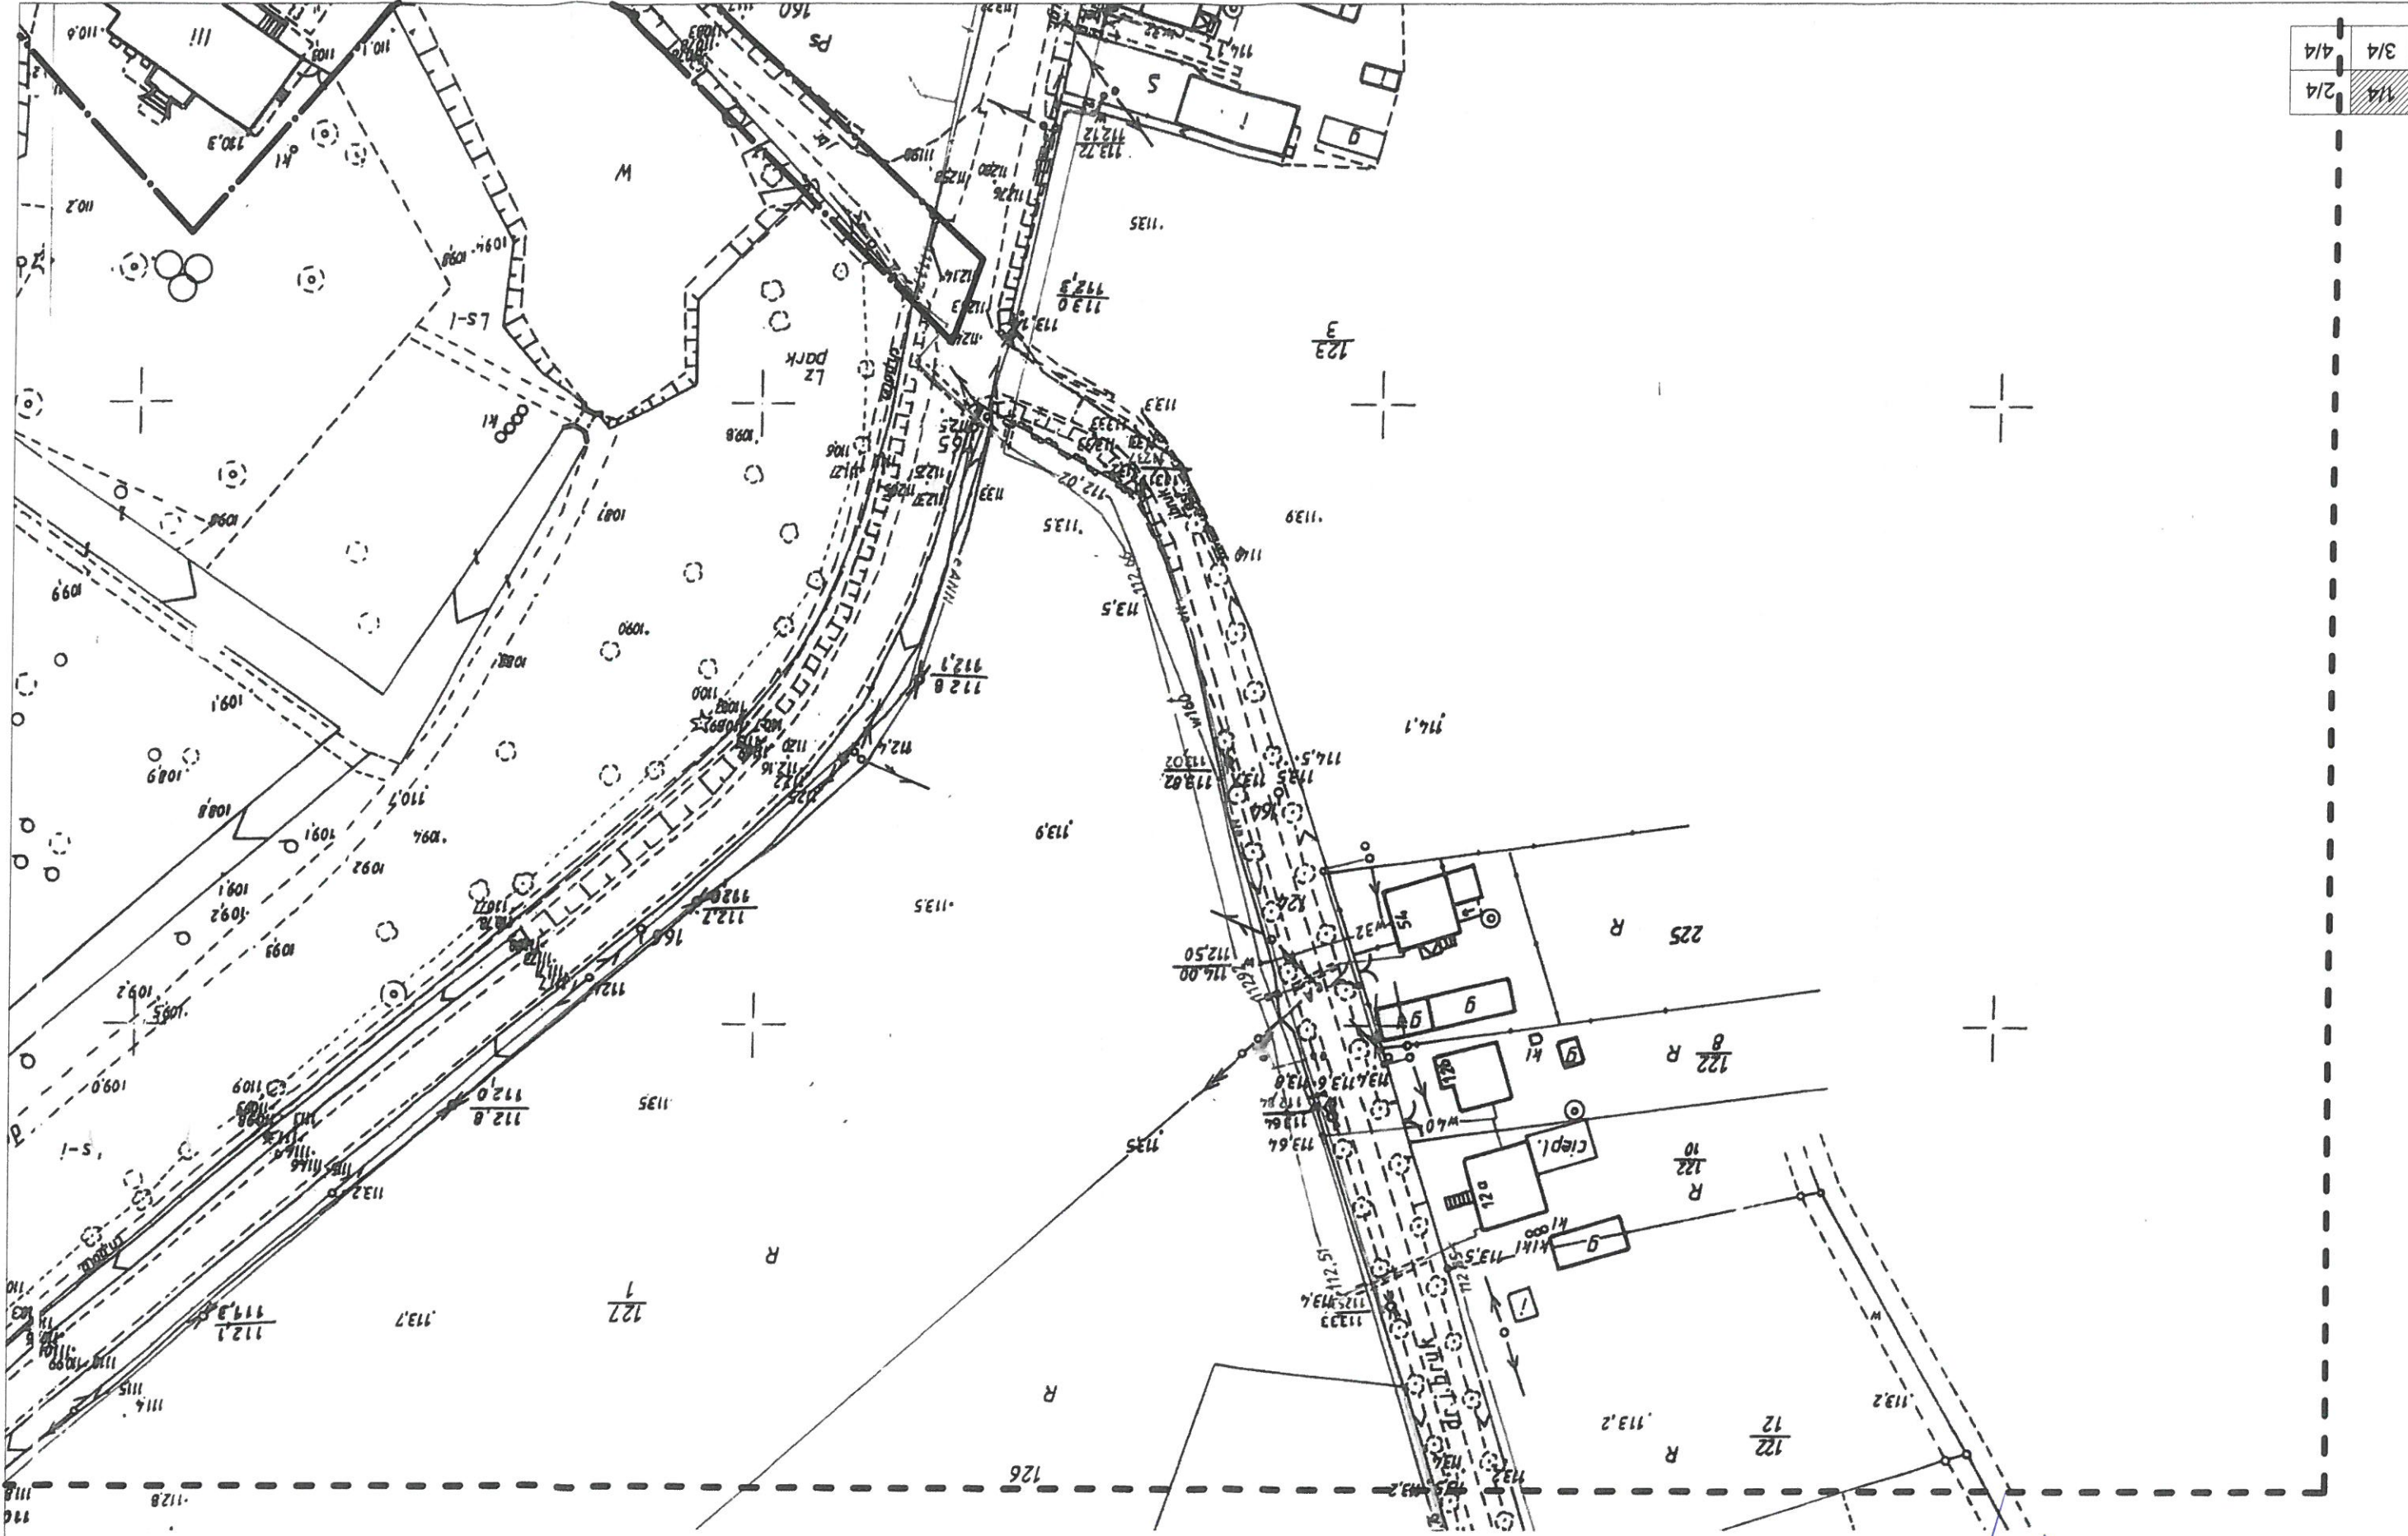


1/4	2/4	3/4	4/4
-----	-----	-----	-----

1/4	2/4	3/4	4/4
-----	-----	-----	-----

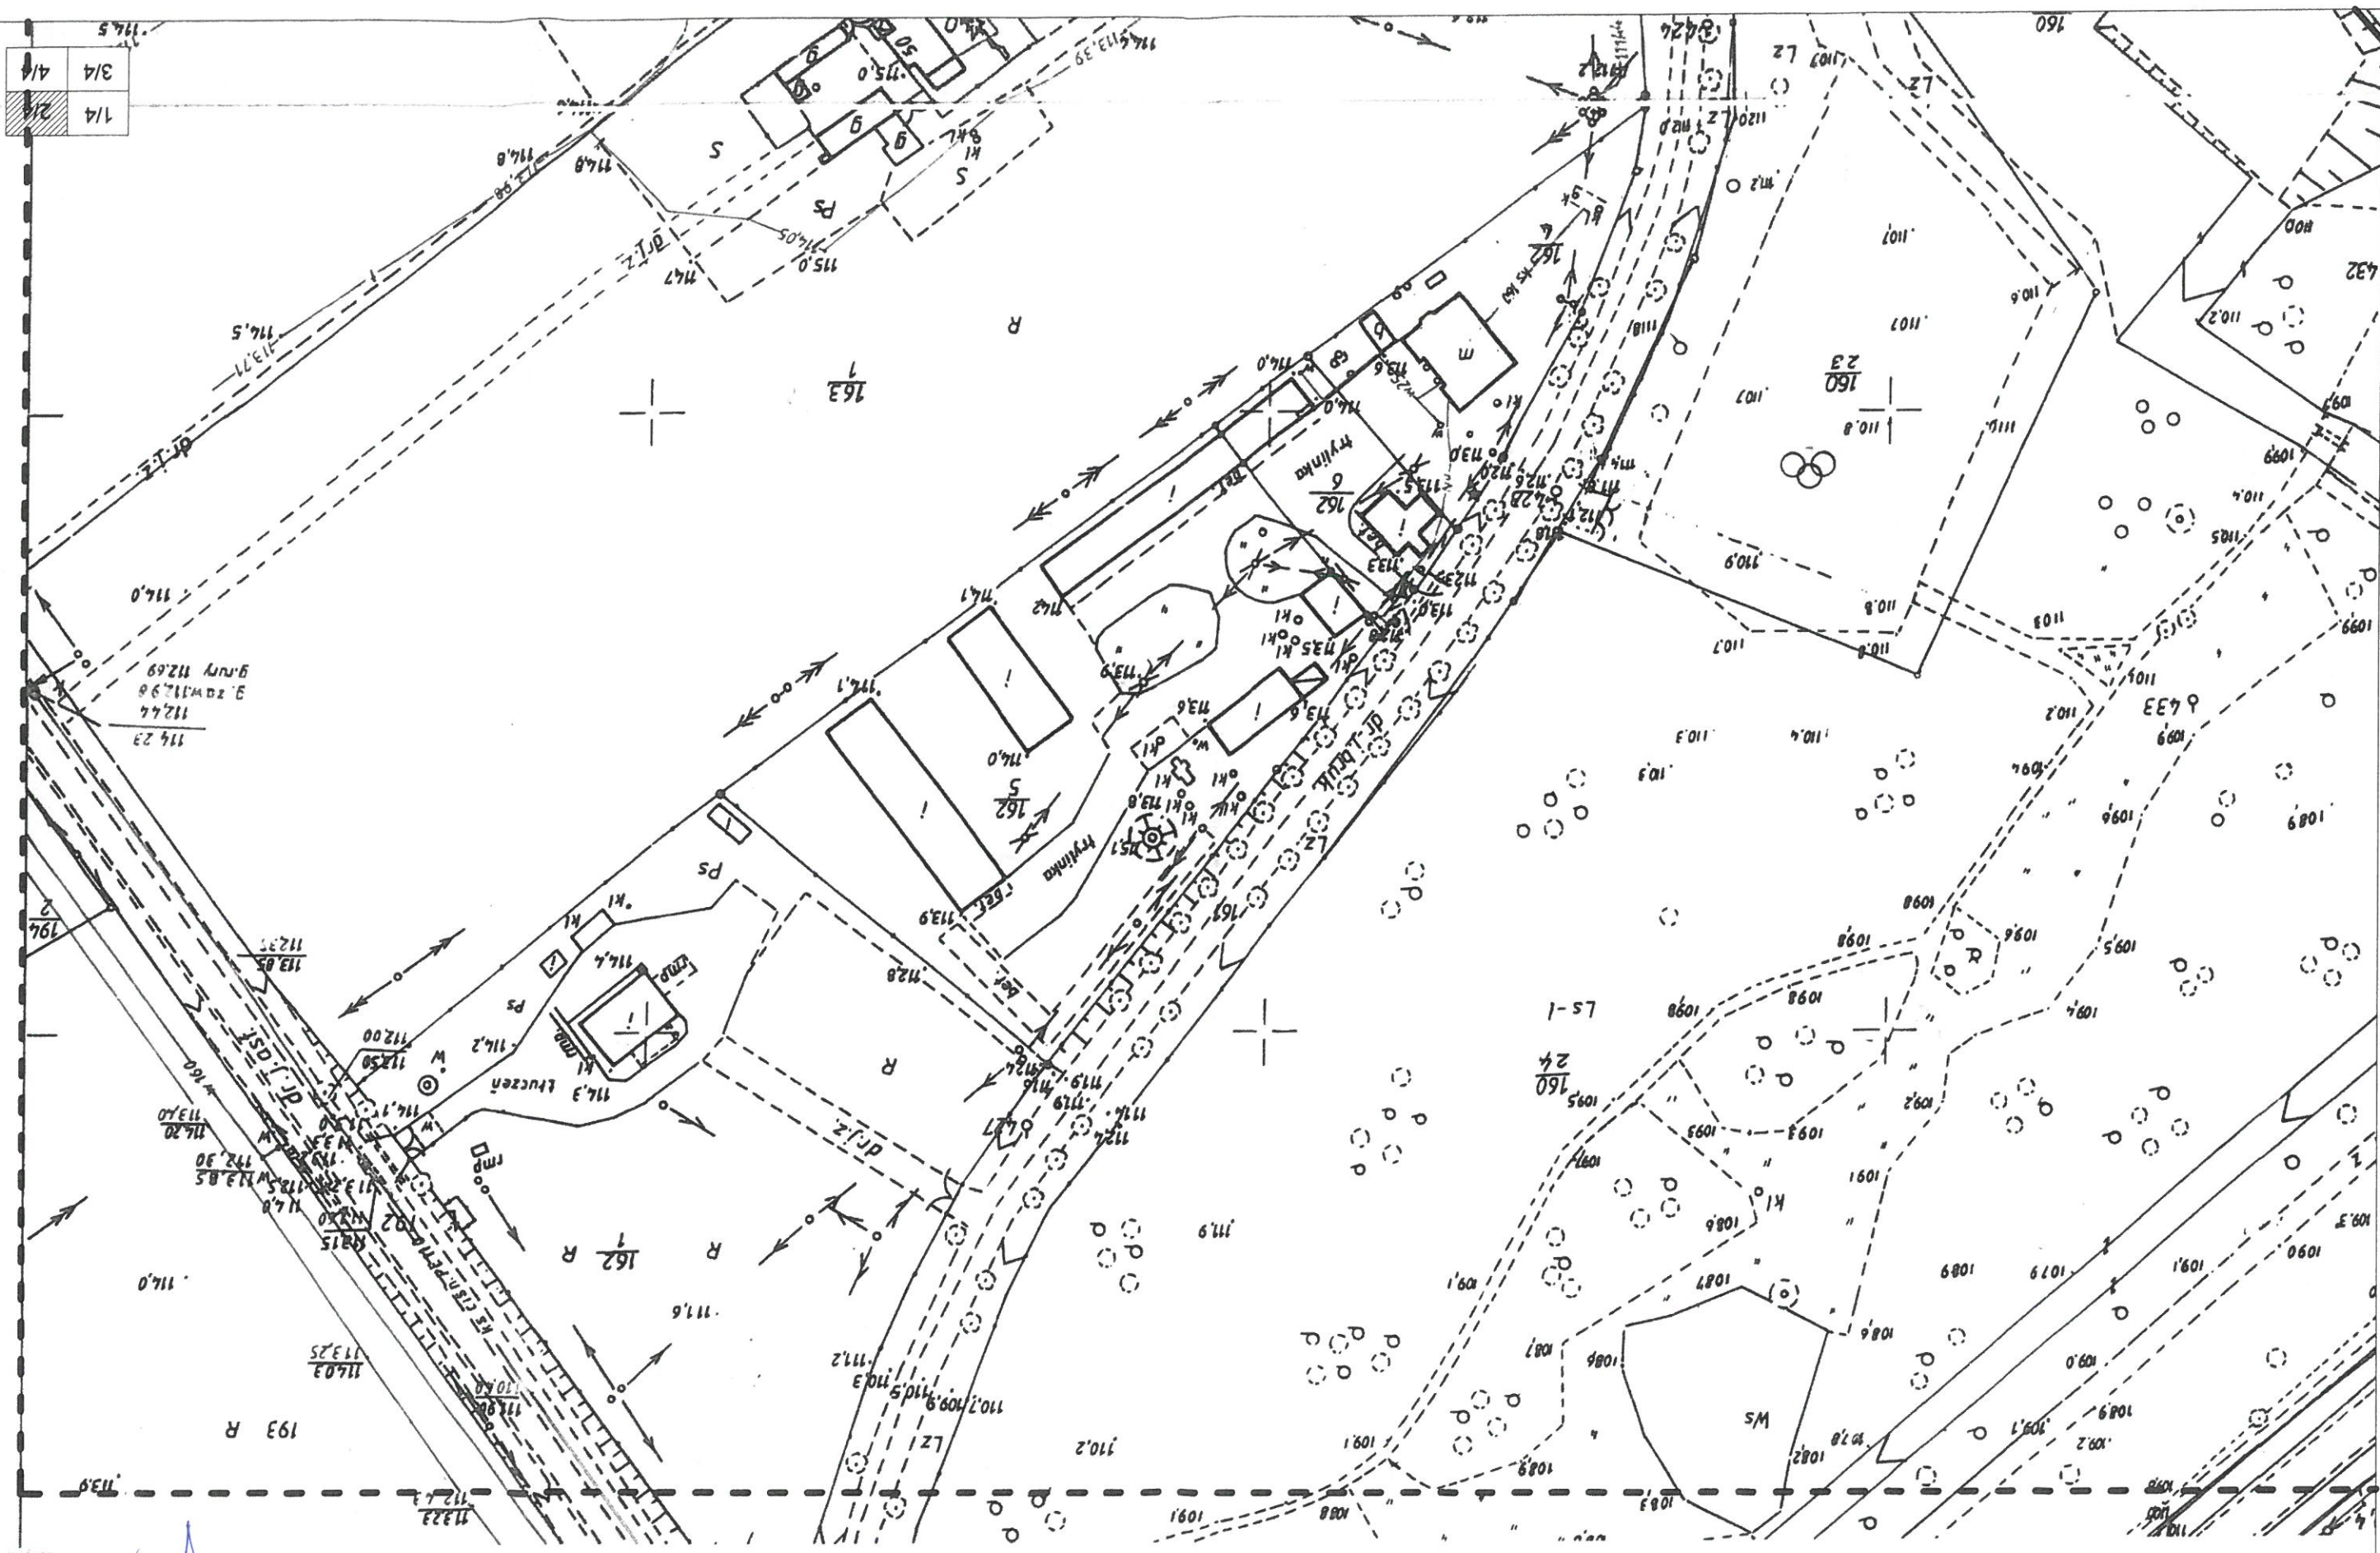

z up. BURMISTRZA
Paweł Piechowiak
Dyrektor Wzrostu i Infrastruktury
Gospod. i Infrastruktury i Inwestycji

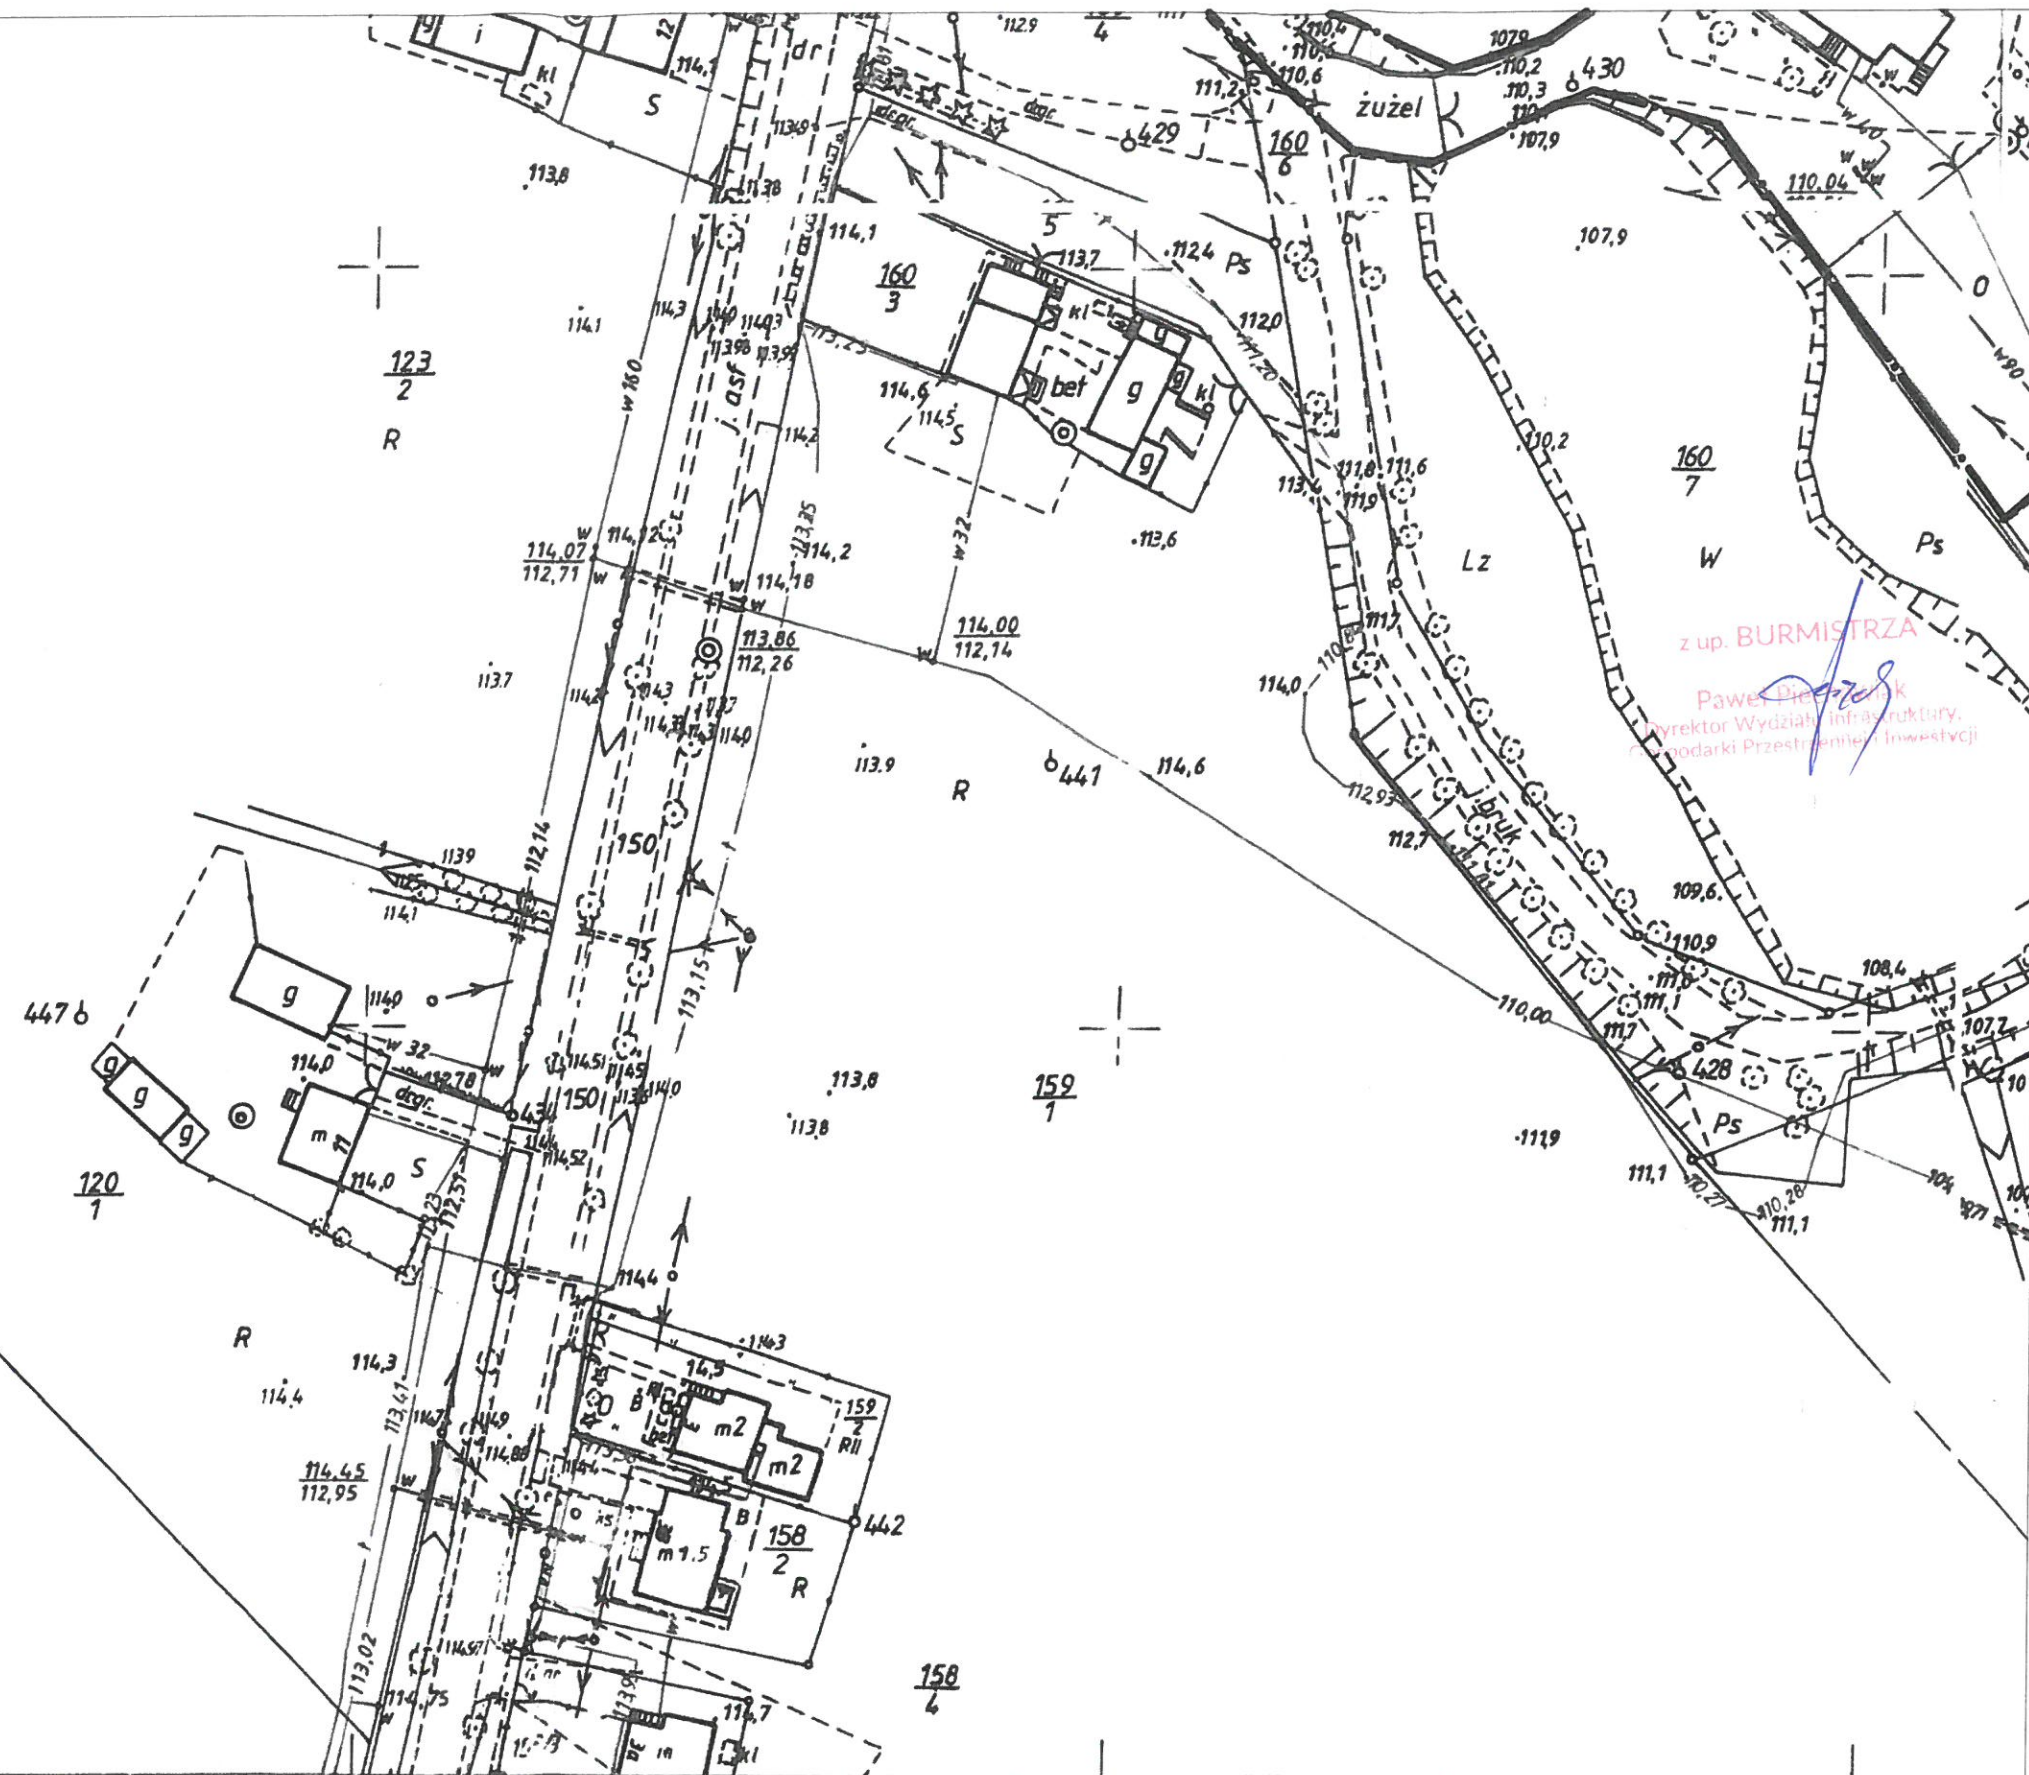

5/3/8100

64.121.141

1000

Mapa sytuacyjno-wysokościowa z uzbrojeniem terenu

złożona w 1999 r. przez

OKRĘGOWE PRZEDSIĘBIORSTWO GEODEZYJNO-KARTOGRAFICZNE
w Bydgoszczy Spółka z o.o. ZAKŁAD INWESTGRUNT

Kartograficzne odnowienie mapy
złożonej przy pomiarze KERG 100/84
przyjętej do zasobu w 19.88 roku

1/4	2/4
3/4	4/4

