


ZESTAWIENIE POZYCJI KONSTRUKCYJNYCH:

- POZ. 1 KONSTRUKCJA DREWNIANA ŚCIAN
- POZ. 1.1 SŁUP DREWNIANY 16x16cm
- POZ. 1.2 SŁUP DREWNIANY 14x14cm
- POZ. 1.4 ZASTRZAŁ DREWNIANY 16x16cm

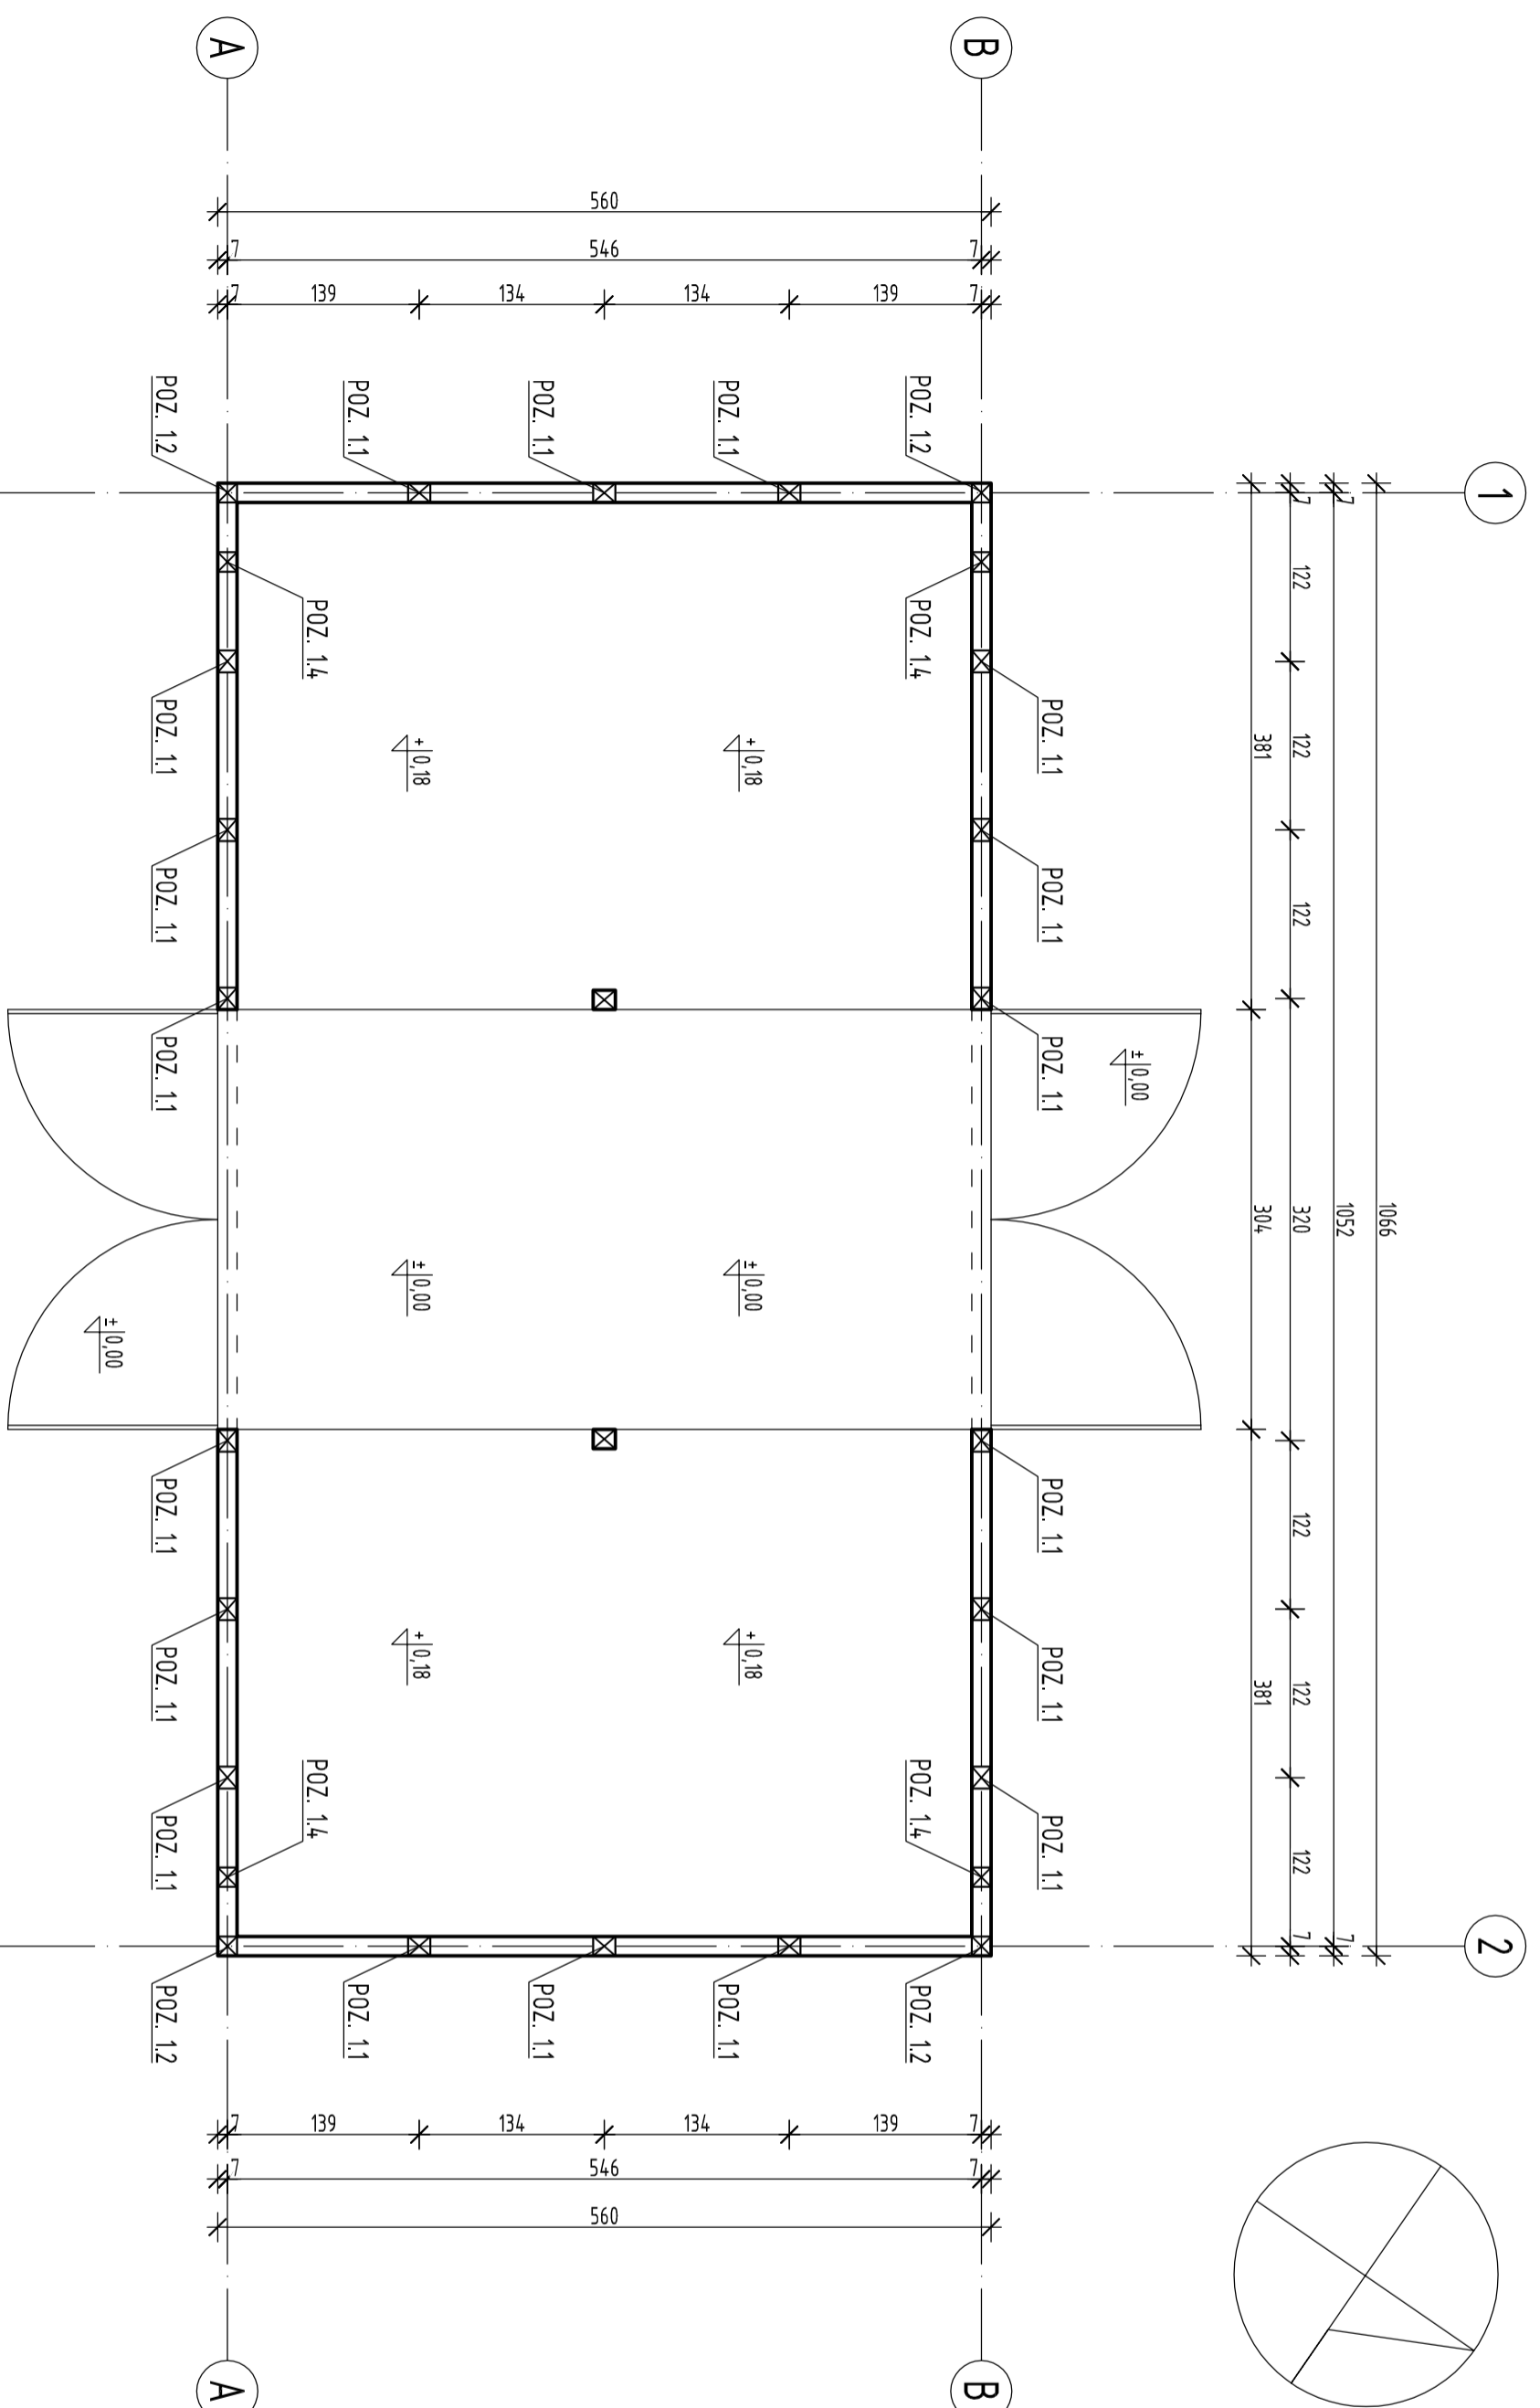

Rysunek rozpatrywać łącznie z rysunkami architektonicznymi, konstrukcyjnymi oraz opisem technicznym.

Niniejszy rysunek nie może być kopiowany, ani w żaden sposób wykorzystywany bez zgody autorów. Wszelkie prawa zastrzeżone.

PRACOWNIA PROJEKTOWA
 "GOYA" Sławomir Gierliński
 Plac Niepodległości 32 | 62-035 Kórnik
 e-mail: biuro@gierliński.pl, tel. 502 689 992

Investor: Miasto i Gmina Kórnik
 Pl. Niepodległość 1, 62-035 Kórnik

Objekt: Budynek gospodarczy
 Barówiec, ul. Szkalna 2, dz. ozn. nr ewid. 281, gmina Kórnik

branża: Architektura – stan istniejący

temat: RZUT PARTERU

nr uprawnień	nr uprawnień	data	podpis	nr rys.
Projektant:	MGR INŻ. STANISŁAW GIERLIŃSKI	01.2020		
Projektant:	MGR INŻ. MARCIN PASZCZYK	01.2020		
Opisownik:	MGR INŻ. HANNA GIERLIŃSKA	01.2020		

skala: 1:50

nr rys.: A-1