

woj. świętokrzyskie
pow. starachowicki
jednostka ewid. 261101_1
m. Starachowice
obręb nr 0005
dz. 24/3
ul. Leśna 40

MAPA DO CELÓW PROJEKTOWYCH

Nr kanc. zgłoszenia: GK.6640.1954.2022

skala 1: 500

(granice działek przyjęto na podstawie ewidencji gruntów)
układ współrzędnych prostokątnych płaskich: PUWG "2000"
układ wysokości: PL-EVRF2007-NH

Stwierdzono brak służebności gruntowych obciążających
grunty położone w granicach projektowanej inwestycji budowlanej.

Legenda:
- zakres opracowania mapy
- urządzenia placu zabaw



GEODETA UPIJANY
Stanisław Artwik
nr uprawnień: 27 800 800
ul. Kościelna 17A 236

31.03.2023
data i podpis uprawnionego

Poświadczam, że niniejszy dokument został opracowany w wyniku prac geodezyjnych i kartograficznych, których rezultaty zawiera pozytywnie zweryfikowany raport techniczny. Jednocześnie informuję, że jestem świadomy odpowiedzialności karnej za złożenie fałszywego oświadczenia.

Identyfikator zgłoszenia msc. geodezyjnych	GK.6640.1954.2022
Opisanie służby geodezyjnej, który otrzymał zgłoszenie	Starosta Starachowicki
Wykonawca prac geodezyjnych	Biuro Usług Geodezyjnych INTER - GEO Iwetta Spadło
Nr oraz data sporządzenia dokumentu zawierającego wynik pozytywnego zweryfikacji	Protokół weryfikacji nr GK.6640.1954.2022_1 z dnia 08-10-2023
Imię i nazwisko oraz nr uprawnień zawodowych kierownika prac	Stanisław Artwik Nr uprawnień 2267

BIURO USŁUG GEODEZYJNYCH
INTER-GEO
Iwetta Spadło
Radomska 29, lok. 314, 27-200 Starachowice
tel. 41 274 04 24
NIP 664 207 86 04 REGION 280562607

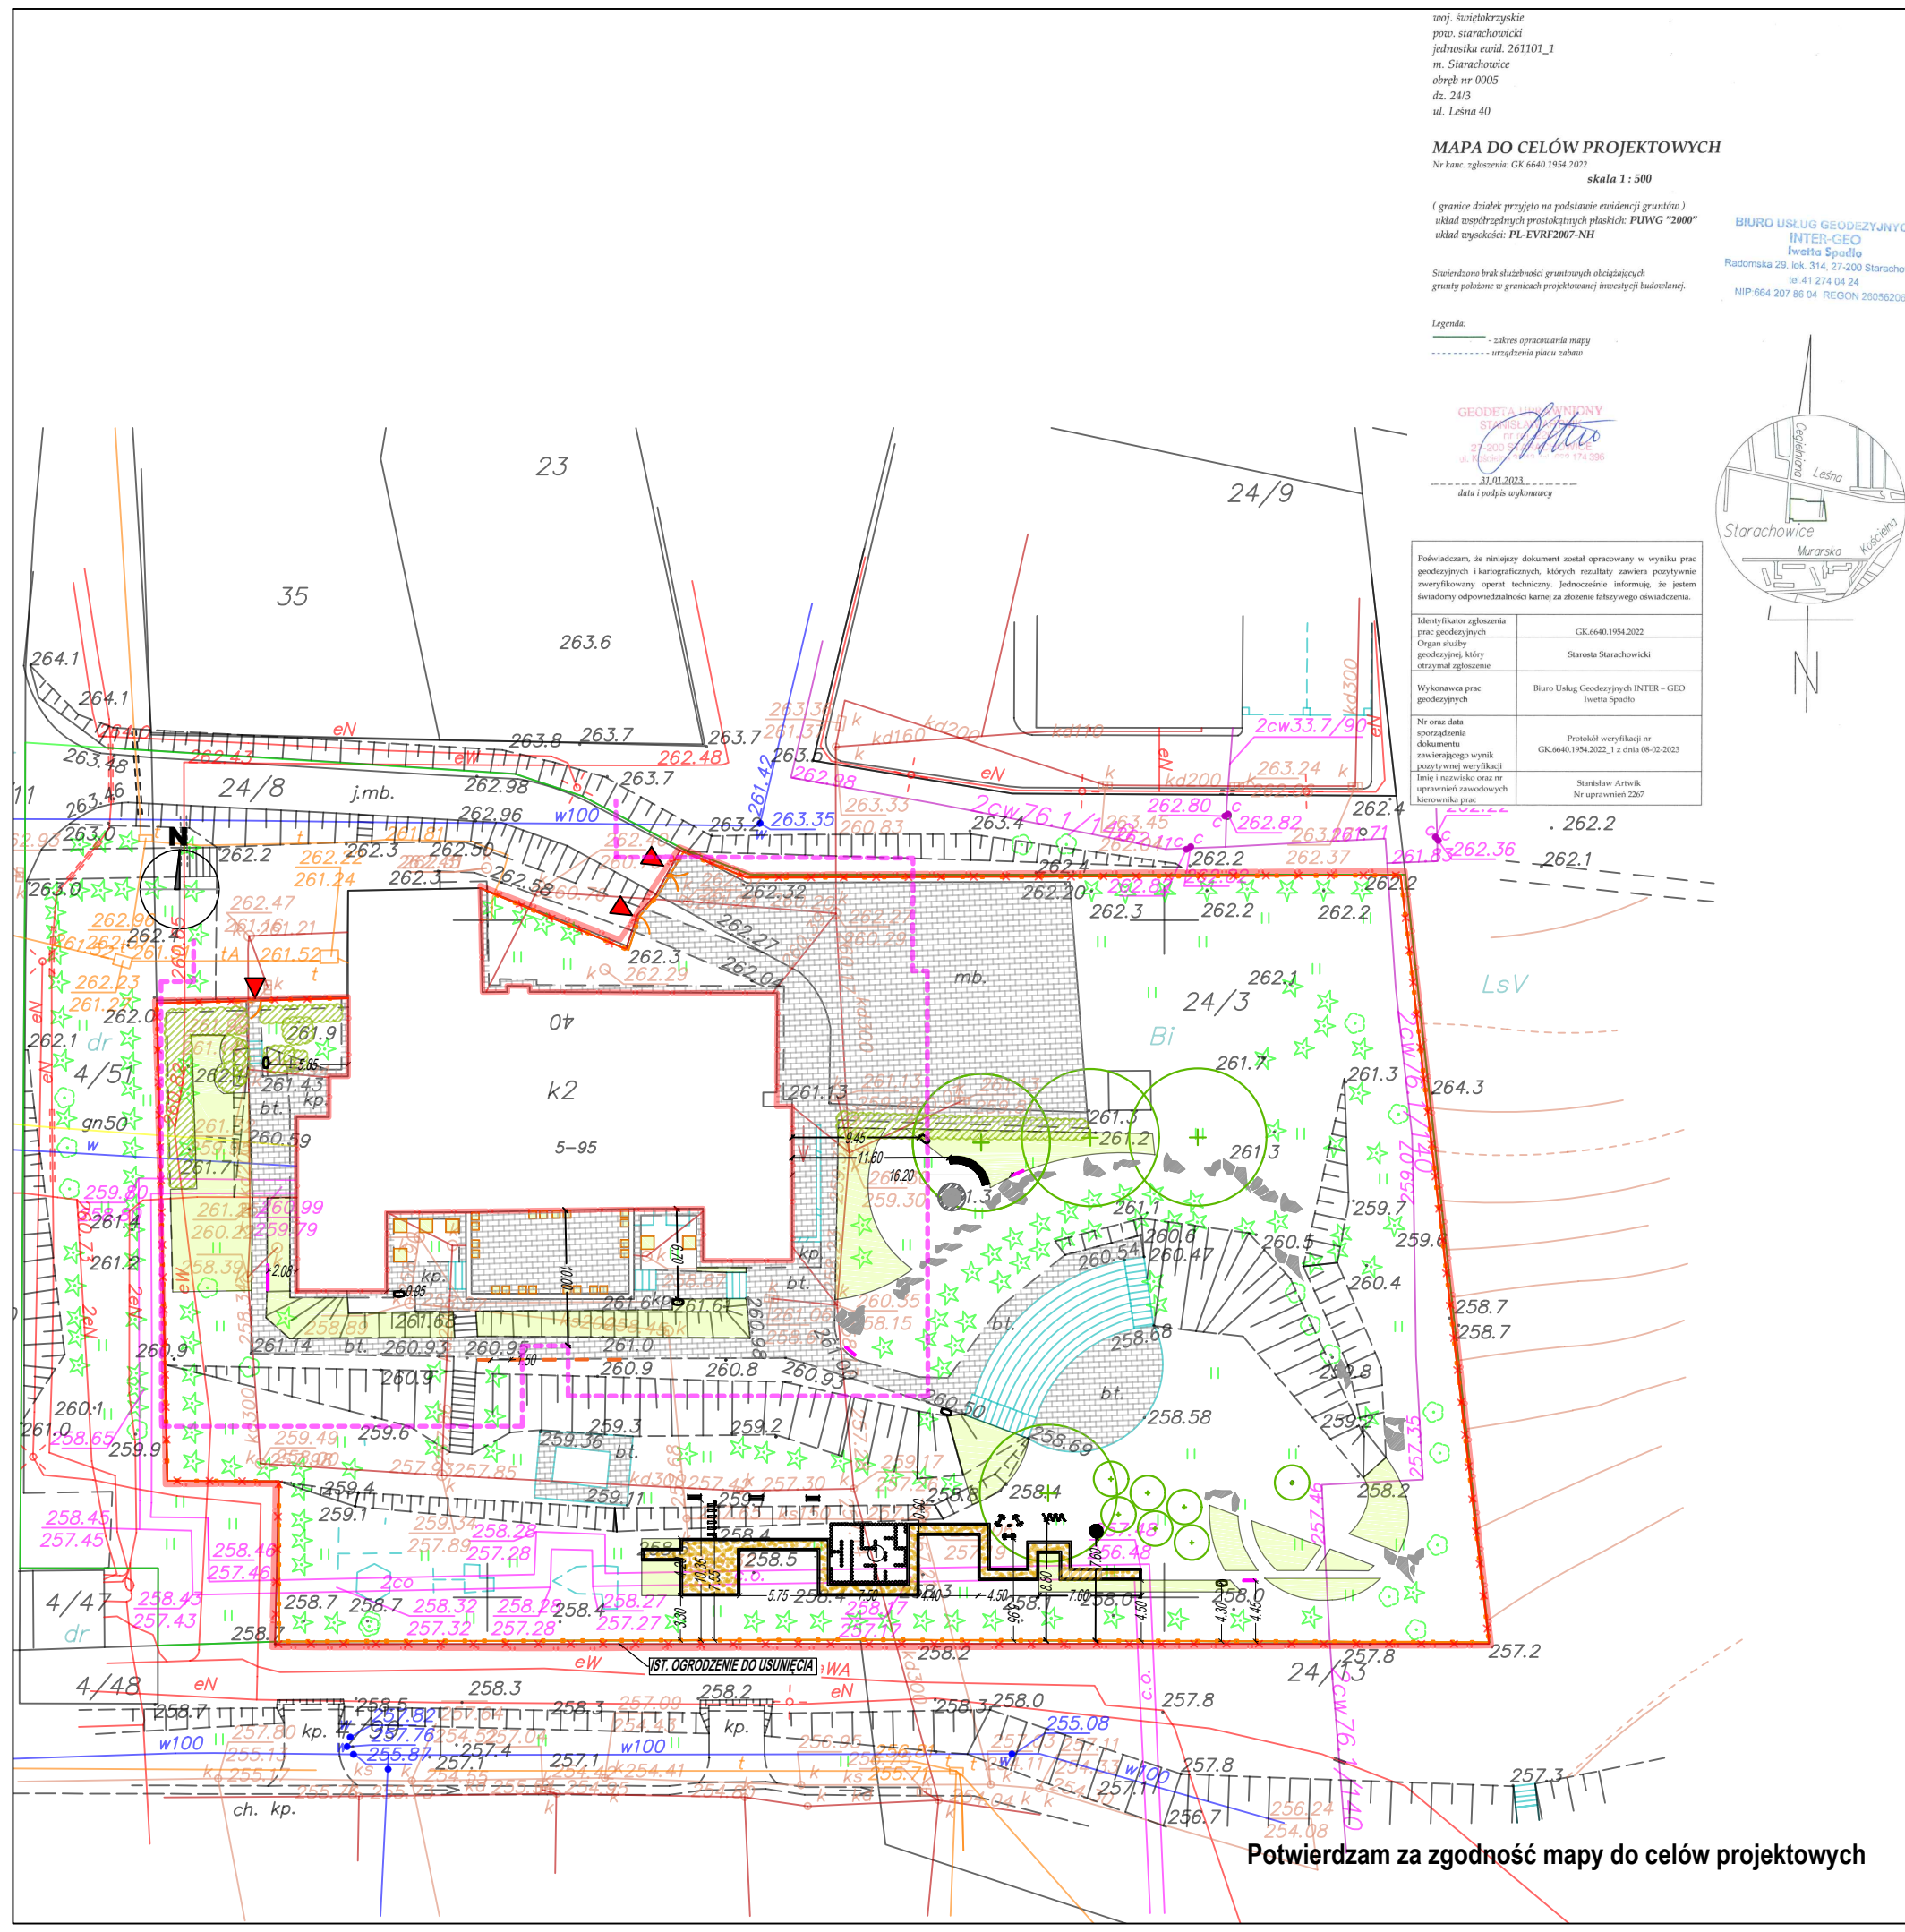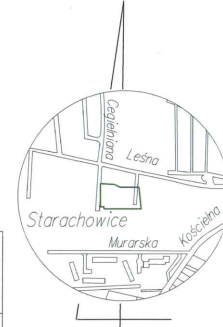

Potwierdzam za zgodność mapy do celów projektowych

- OZNACZENIA**
- TEREN OPRACOWANIA
 - ODLEGIŁOŚĆ 10m OD BUDYNKU
 - WEJŚCIE NA TEREN OPRACOWANIA
 - RZĘDNE TERENU
- ISTNIĄCE ELEMENTY ZAGOSPODAROWANIA TERENU**
- NAWIERZCHNIA
 - URZĄDZENIA ZABAWOWE
 - EL. ZAGOSPODAROWANIA TERENU PRZEZACZONE DO LIKWIDACJI
 - SKARPA
 - DRZEWA LIŚCIASTE
 - DRZEWA IGLASTE
 - TRAWNIK
 - KRZEWY
- PROJEKTOWANA ZIELEŃ:**
- PROJ. DRZEWO LIŚCIASTE
 - PROJ. ROŚLINNOŚĆ NISKA
- PROJEKTOWANA NAWIERZCHNIA:**
- PROJ. NAWIERZCHNIA BEZPIECZNA Z PIASKU
 - PROJ. NAWIERZCHNIA ZE ZWIRU
 - PROJ. ŚCIEŻKA SENSORYCZNA
 - PROJ. ŚCIEŻKA Z PŁYT KAMIENNYCH
 - PROJ. OBRZEŻE DREWNIANE
 - PROJ. URZĄDZENIE DO BALANSOWANIA
 - PROJ. RÓWNOWAŻNIA
 - PROJ. SCHODKI WSPINACZKOWE
- PROJ. ELEMENTY MAŁEJ ARCHITEKTURY**
- PROJ. OGRÓDZENIE
 - PROJ. ŁAWKI
 - PROJ. ŁAWKA ŁUKOWA
 - PROJ. SIEDZISKA
 - PROJ. OBUDOWA OGNISKA
 - PROJ. KOSZE NA ODPADY
 - PROJ. TABLICA EDUKACYJNA 1
 - PROJ. TABLICA EDUKACYJNA 2
 - PROJ. LABIRYNT Z DREWNIANYCH KRĘGÓW
- PROJ. OBIEKTY NIE PODLEGAJĄCE ZGŁOSZENIU**
- PROJ. DONICA 1
 - PROJ. DONICA 2
- * UWAGA! ZAKAZ SADZENIA KRZEWÓW I DRZEW W ODLEGIŁOŚCI MNIEJSZEJ NIŻ 2 M OD ISTNIĄCYCH SIECI CIEPŁOWNICZYCH. W WYZNACZONYCH OBSZARACH W ODLEGIŁOŚCI MNIEJSZEJ NIŻ 2 M OD SIECI CIEPŁOWNICZEJ STOSOWAĆ TRAWY, BYLINY LUB PNACZA

Nazwa przedmiotu zamówienia: OPRACOWANIE DOKUMENTACJI PROJEKTOWO-KOSZTORYSOWEJ DLA WYKONANIA ZIELONYCH OGRÓDKÓW PRZY MIEJSKICH PRZEDSZKOLACH I SZKOŁACH PODSTAWOWYCH W STARACHOWICACH		
Nazwa obiektu budowlanego: WYKONANIE ELEMENTÓW MAŁEJ ARCHITEKTURY, URZĄDZEŃ ZABAWOWYCH I EDUKACYJNYCH ORAZ NAWIERZCHNI CIĄGÓW PIESZYCH I BEZPIECZNYCH PRZY PRZEDSZKOLU MIEJSKIM NR 13 PRZY UL. LEŚNEJ 40 W STARACHOWICACH		
Investor: GMINA STARACHOWICE UL. RADOMSKA 45 27-200 STARACHOWICE	Adres inwestycji: dz. o nr ew. 24/3, obręb: 0005 jednostka ew.: 261101_1 Starachowice id. dz.261101_1.0005.24/3	
Projektant:  ARCHITEKTURA KRAJOBRAZU	Dane: ARBRE ARCHITEKTURA KRAJOBRAZU SP. Z O.O. al. Kraśnicka 127 / 20-718 Lublin / NIP: 7123417592 tel. kom. 0 604 438 485 / biuro@arbre-ak.pl	
Studium: PROJEKT BUDOWLANY		
Tytuł rysunku: PROJEKT ZAGOSPODAROWANIA TERENU		
Zespół projektowy	Nr uprawnień	Podpis
Projektant [br. architektura] mgr inż. Sebastian Miszczuk	108/LBOKK/2013	
Projektant [br. architektura krajobrazu] dr inż. Piotr Szkolot		
Projektant [br. architektura krajobrazu] mgr inż. Emilia Chęć		
Projektant [br. architektura krajobrazu] mgr inż. Anita Malysza		
Data: III.2023	Skala: 1:500	Nr rysunku: PB.I-1