

MAREK MŁOTEK
Usługi Geodezyjne
Wycena Nieruchomości
55-300 Środa Śląska Pl. Wolności 12/1
tel. 607660427
Reg.930586106 NIP 913-100-07-26

Województwo: dolnośląskie
Powiat: średzki
Jednostka ewidencyjna: 021805_2, Udanin
Obręb: 0010, Lusina
Działka: 324/4

MAPA DO CEŁÓW PROJEKTOWYCH

SKALA 1:500

Sekcje mapy: 6.146.06.05.2.4; 6.146.06.05.2.2

ID pracy geodezyjnej GKK.6640.2392.2022


Układ współrzędnych płaskich PL 2000(6), wysokościowy Kronsztad'86-trześć wektorowa, Kronsztad'60-trześć rastrowa

Niniejsza mapa w pasie oznaczonym linią przerywaną może służyć do opracowania projektów technicznych ZUDP.

Mapa została wykonana bez ustalenia obciążeń służebnościami gruntowymi.

Mapa sporządzona została jako hybryda obecnych i wcześniej obowiązujących przepisów prawa, instrukcji i wytycznych technicznych.

Wkreślone elementy mpzp nie zwalniają projektantów od zapoznania się i uwzględnienia treści opisowej i graficznej mpzp.

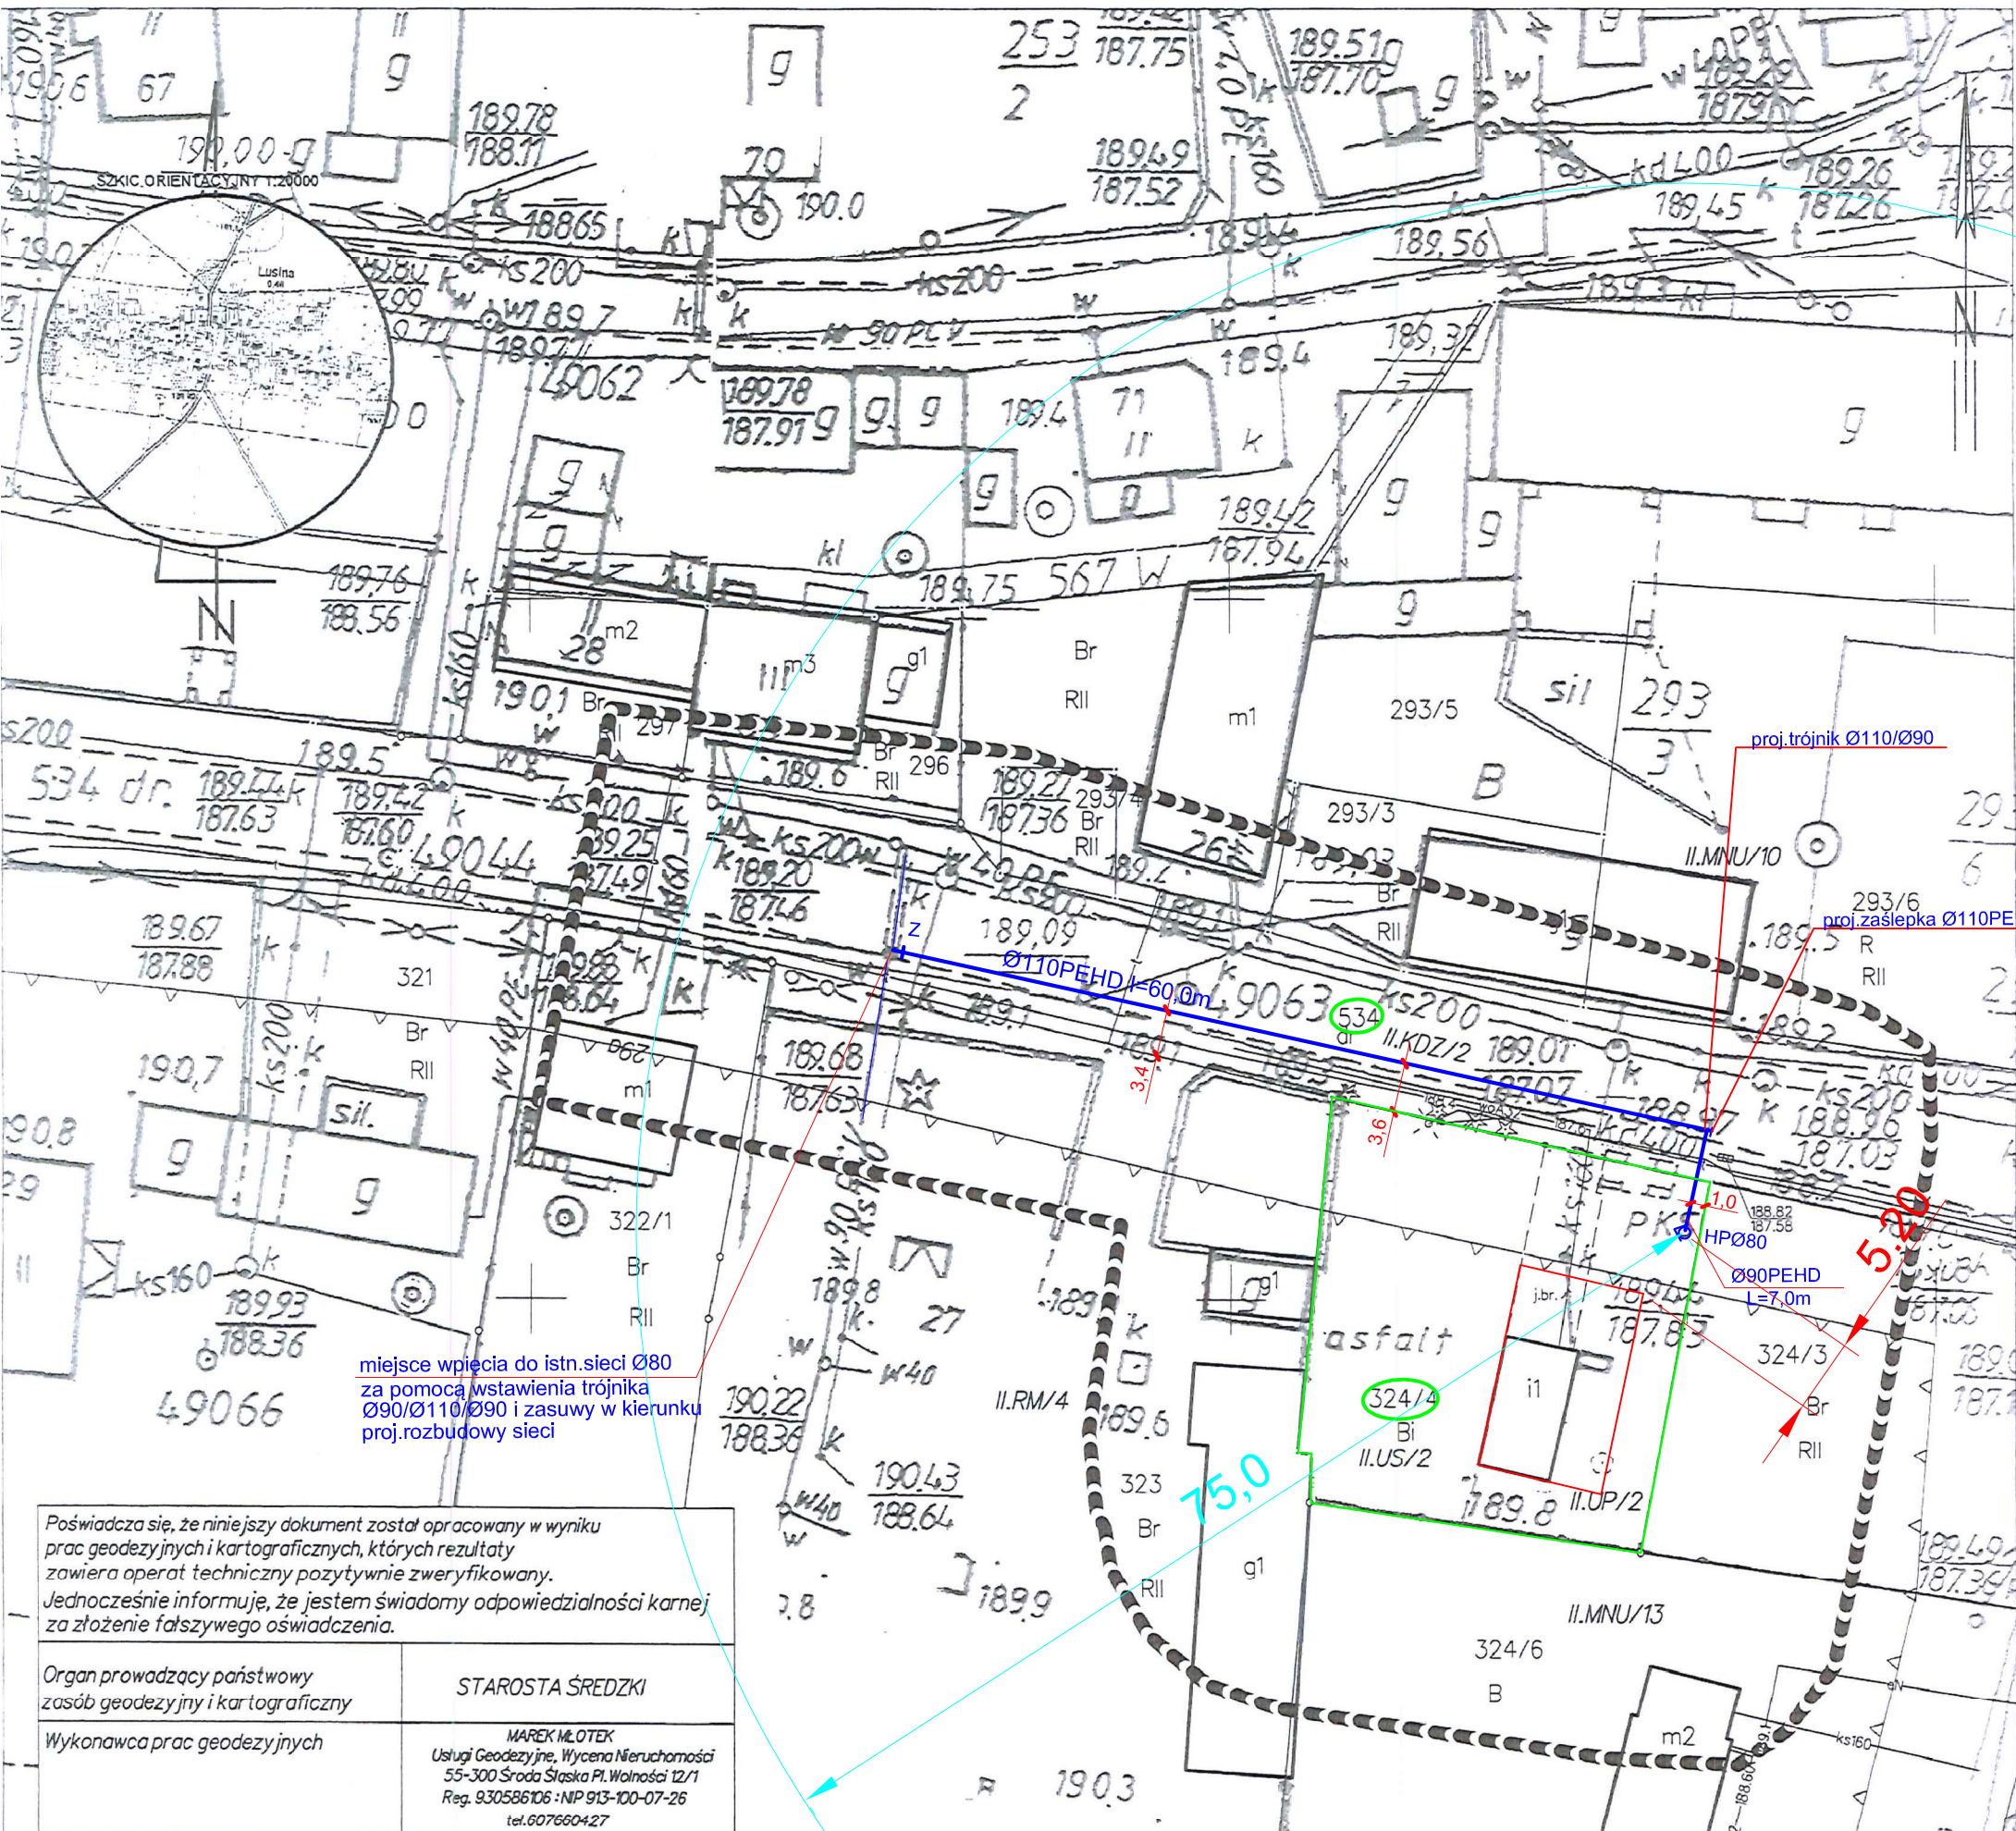

miejsce włączenia do istn. sieci Ø80
za pomocą wstawienia trójnika
Ø90/Ø110/Ø90 i zasowy w kierunku
proj. rozbudowy sieci

Poświadczam, że niniejszy dokument został opracowany w wyniku
prac geodezyjnych i kartograficznych, których rezultaty
zawiera operat techniczny pozytywnie zweryfikowany.
Jednocześnie informuję, że jestem świadomy odpowiedzialności karnej
za złożenie fałszywego oświadczenia.

Organ prowadzący państwowy zasób geodezyjny i kartograficzny	STAROSTA ŚREDZKI
Wykonawca prac geodezyjnych	MAREK MŁOTEK Usługi Geodezyjne, Wycena Nieruchomości 55-300 Środa Śląska Pl. Wolności 12/1 Reg. 930586106 : NP 913-100-07-26 tel. 607660427
Imię i nazwisko oraz numer uprawnień zawodowych kierownika prac	inż. Marek Młotek Geodeta uprawniony uprawnienia MGPIB Nr 9632
Identyfikator zgłoszenia pracy geodezyjnej	GKK.6640.2392.2022
Nr oraz data sporządzenia dokumentu zawierającego wynik pozytywnej weryfikacji	Protokół weryfikacji Nr GKK.6640.2392.2022_20386 z dn. 08.12.2022r.

----- obszar opracowania
————— nieprzekraczalna linia za

PROJEKT ZAGOSPODAROWANIA TERENU ODCINEK SIECI WODOCIĄGOWEJ Ø110PEHD

dz nr 534dr, 324/4, AM-1 obręb LUSINA, LUSINA 25B gmina UDANIN powiat średzki

Inwestor:	GMINA UDANIN ul. Kościelna 10, UDANIN 55-340	Podpis:	
Projektował: Br sanitarna:	inż. MAŁGORZATA NOCULAK upr. nr 77/88/UW	Nr rys.	145
Data:	06.2022	Branża:	SANIT
Skala:	1:500	Nr rys.	pzt
PROJEKT ZAGOSPODAROWANIA TERENU			

PRACOWNIA PROJEKTOWA STUDIO IV

Projekt zagospodarowania terenu
sporządzony na kopii mapy
do celów projektowych zgodnej z oryginałem