



ORIENTACJA

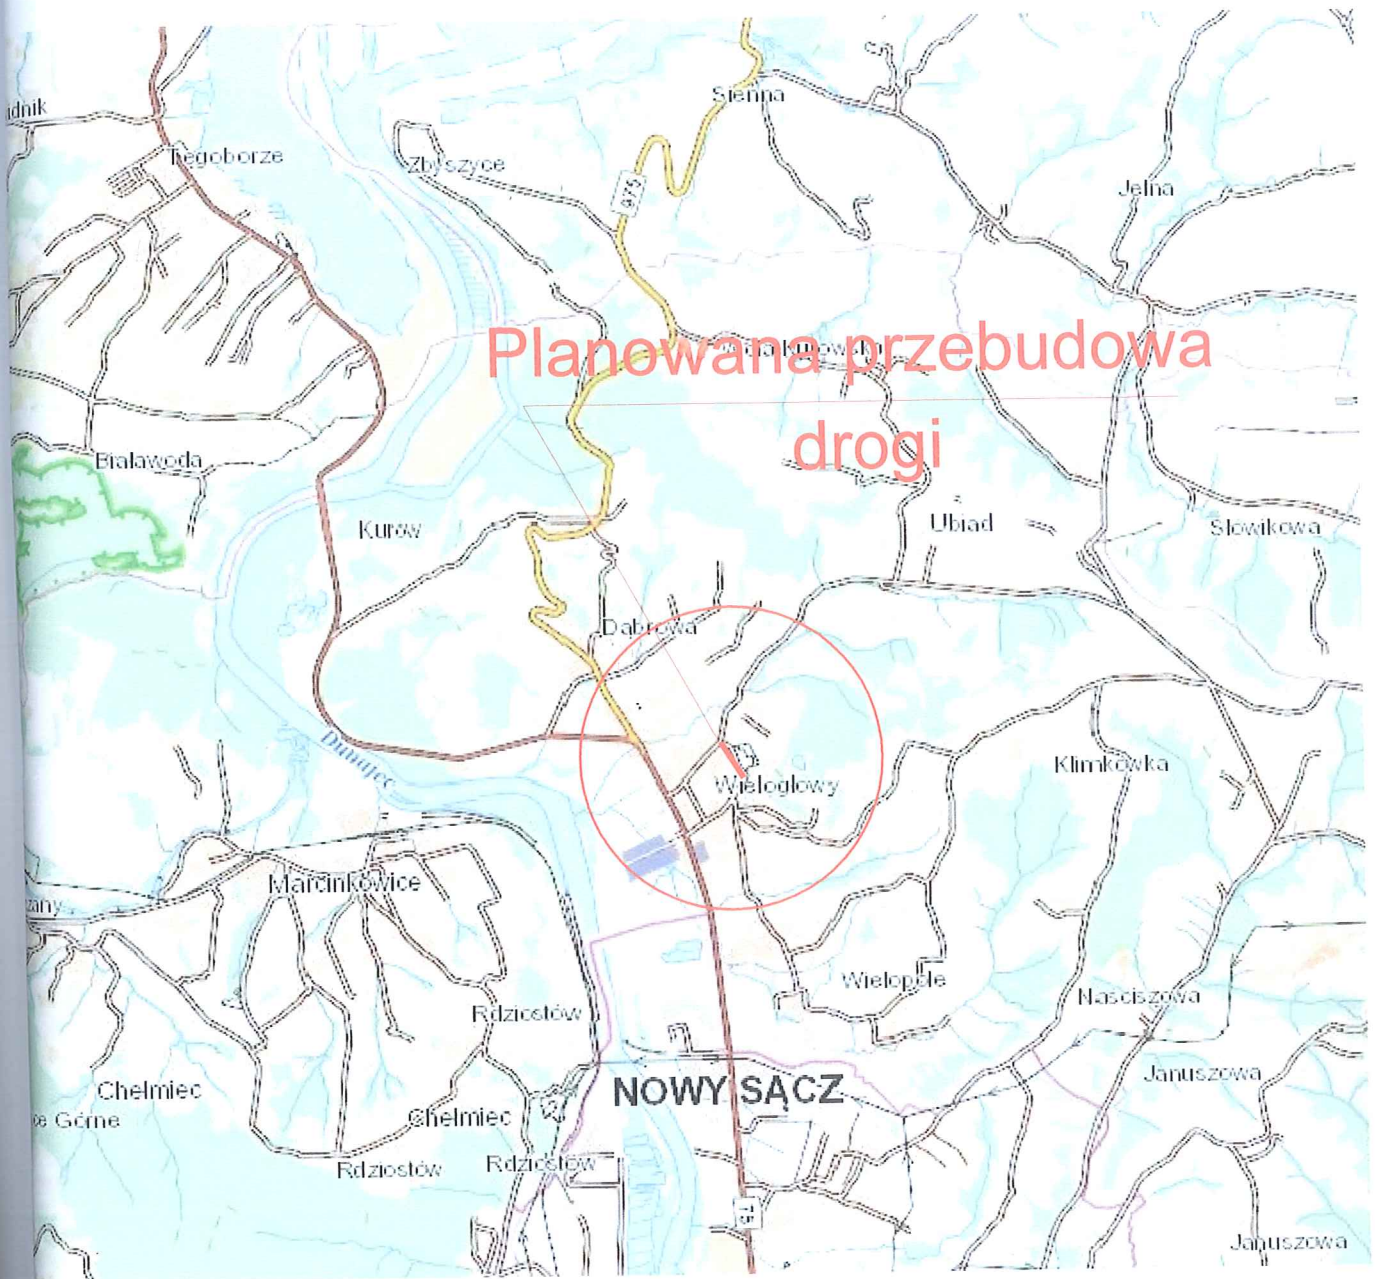

OBIĘKT "Przebudowa drogi gminnej nr 290223K w miejscowości Wielogłowy w km 0+574,40 - 0+840,90."		DATA sierpień 2018	
ADRES INWESTYCJI obr. Wielogłowy, Gmina Chelmiec	INWESTOR Gmina Chelmiec ul. Papieska 2 33-395 Chelmiec	SKALA 1:10000	
STADIUM PROJEKT BUDOWLANY	BRANŻA DROGOWA	NUMER RYSUNKU 1	
PRZEDMIOT RYSUNKU ORIENTACJA			
BRANŻA: DROGOWA	PROJEKTANT inż. Władysław Kolpak upr. nr WZDP-11b-2001 nr 222/66 <i>W. Kolpak</i>	SPRAWDZAJĄCY mgr inż. Zdzisław Parol upr. nr GAS-834/A-125/84 <i>Z. Parol</i>	OPRACOWAŁ inż. Jacek Paluch

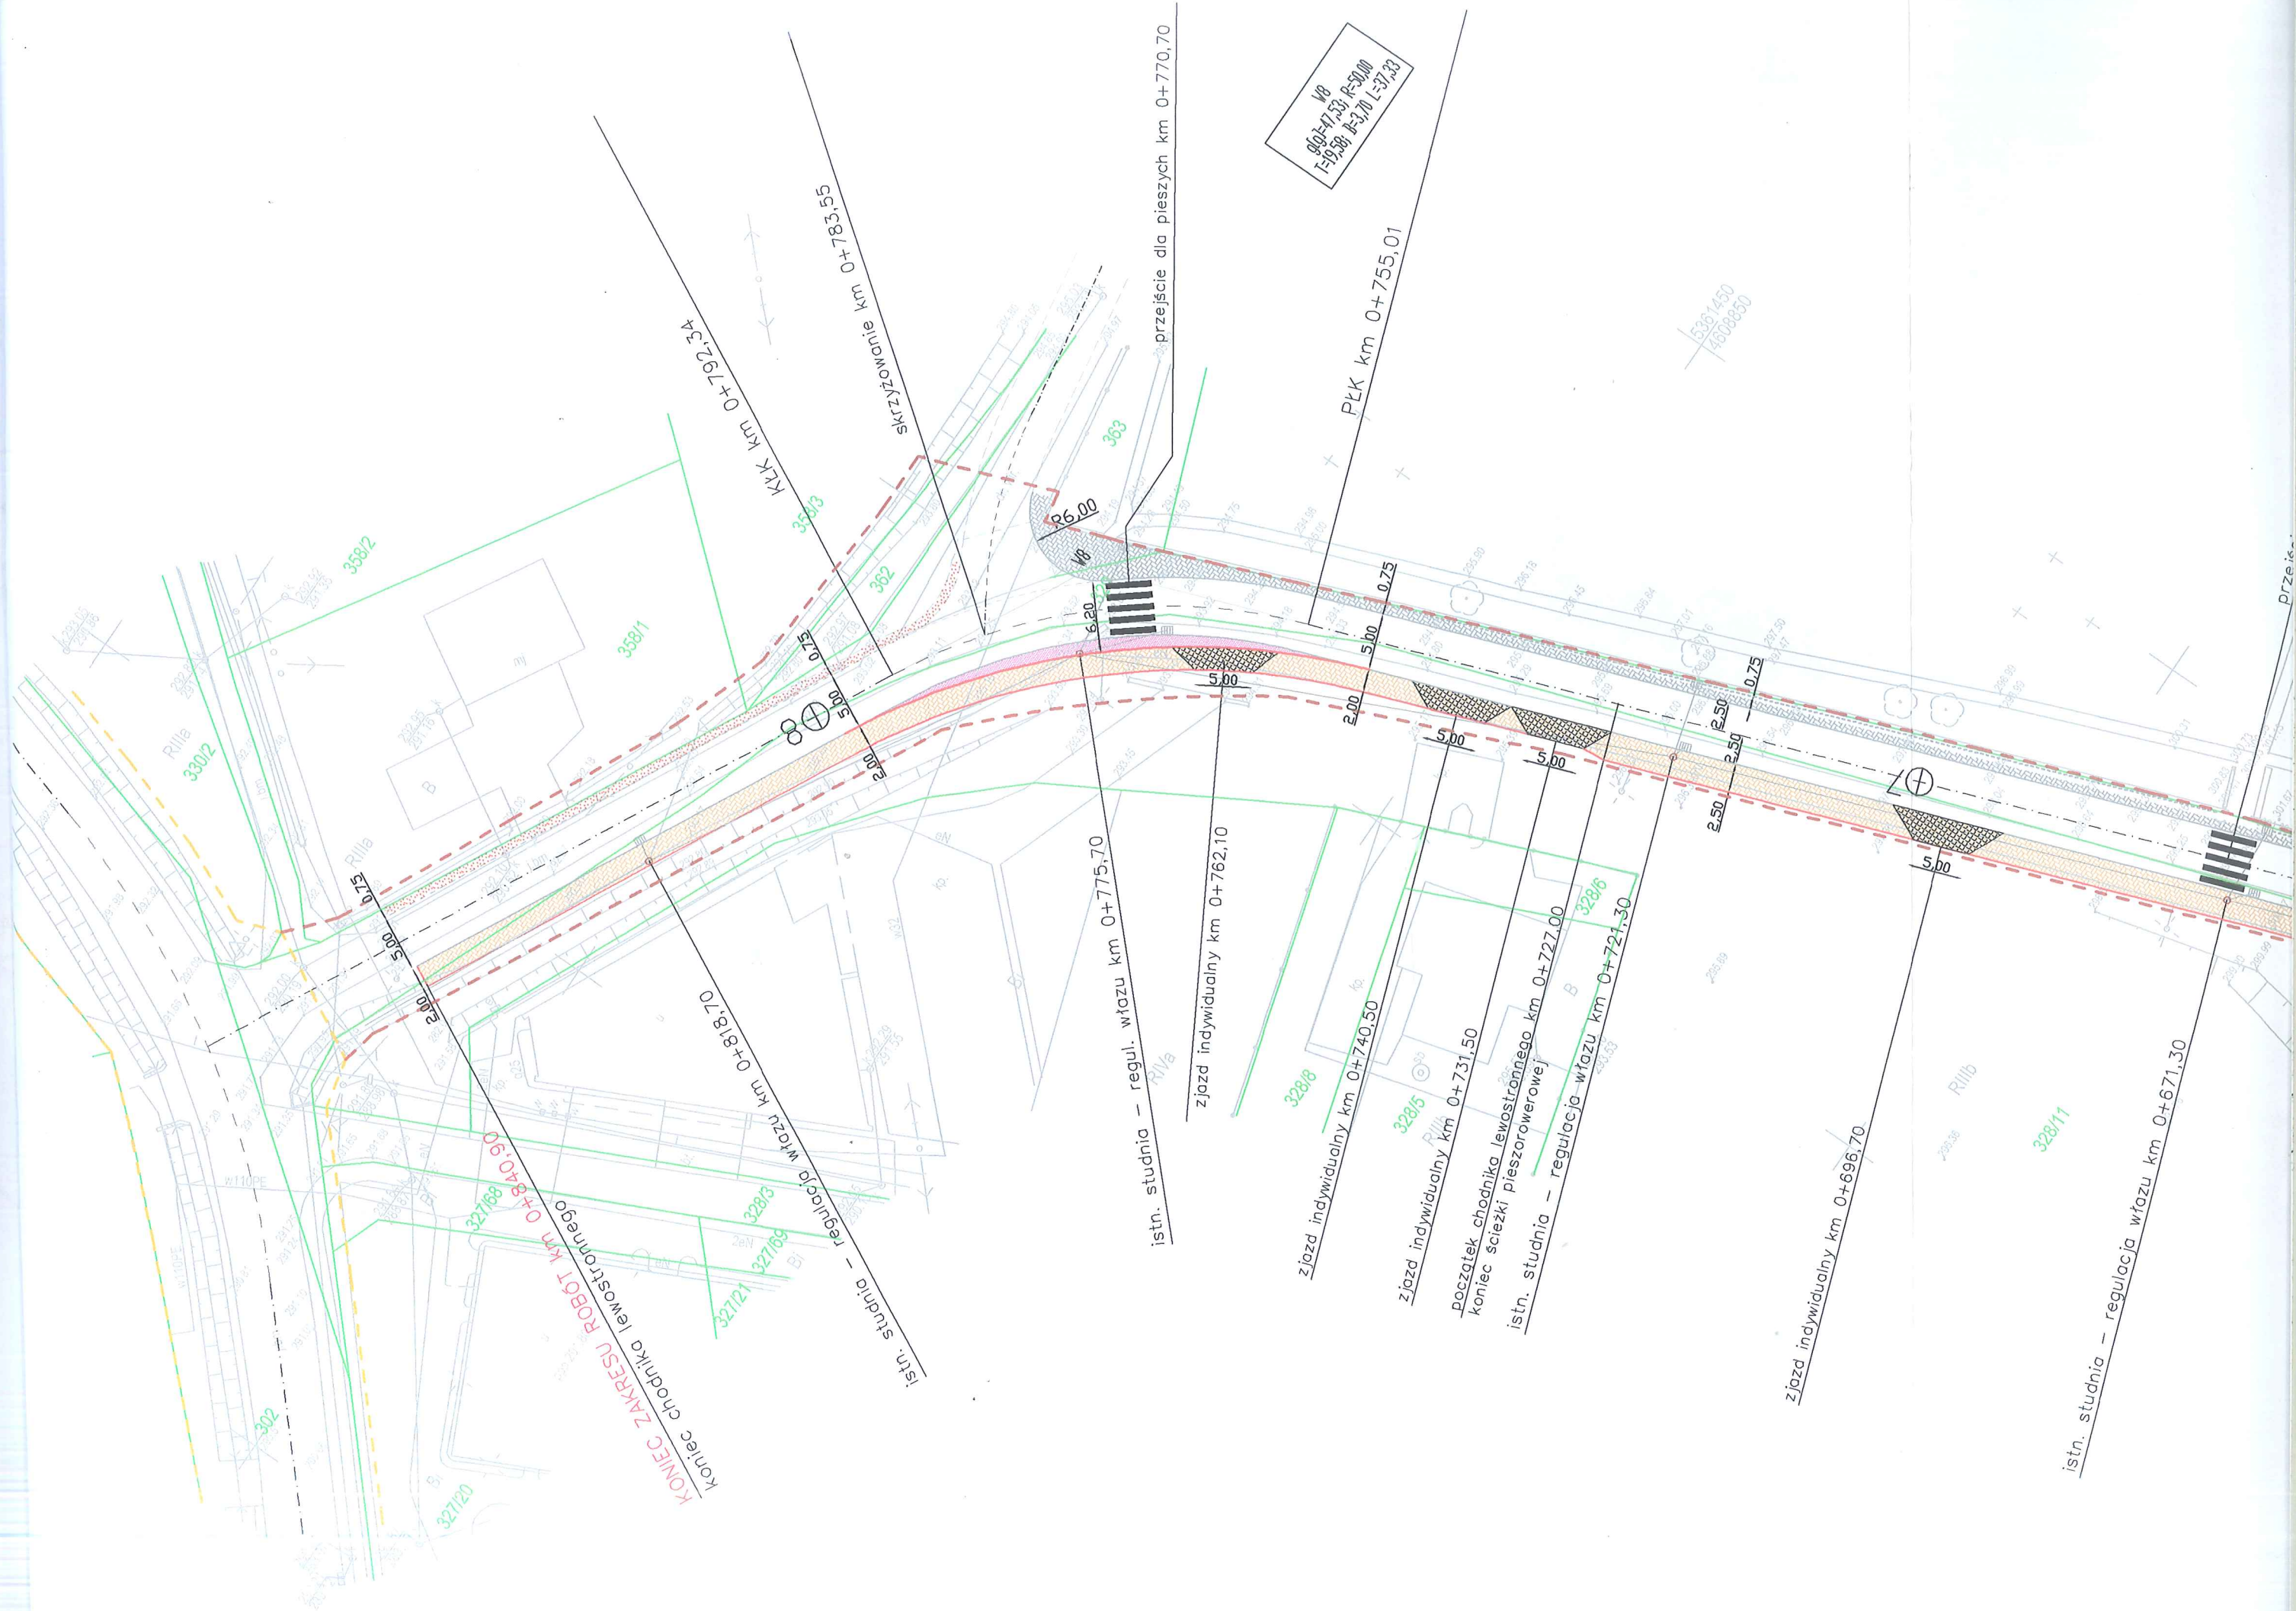

UZGODNIONO W ZAKRESIE
ISTNIEJĄCYCH Z
ORAZ ZBLIŻEŃ I SKRZYŻOWAŃ
ULICZNEGO, KANALIZACYJI DESZCZOWEJ

INŻYNIER

mgr Bogumiła Aszklar-Lelińska



UZGODNIONO W ZAKRESIE PRZEBUDOWY
ISTNIEJĄCYCH ZJAZDÓW
ORAZ ZBLIŻEŃ I SKRZYŻOWAŃ Z SIECIĄ OŚWIETLENIA
ULICZNEGO, KANALIZACYJI DESZCZOWEJ I WODOCIĄGOWĄ

DYREKTOR
mgr Bogumiła Aszklar-Lelito

ZAKŁAD GOSPODARKI
KOMUNALNEJ I MIESZKANIOWEJ
33-395 CHELMIEC
ul. Papieska 2, tel. 18 443 04 61 w. 27, 28
- 490752163 -

LEGENDA DROGI:


- nawierzchnia chodnika i ścieżki pieszorowerowej z kostki bet. wibropras. gr 6 cm na podsypce pias.
- nawierzchnia zjazdów z kostki betonowej wibroprasowanej gr 8 cm na podsypce piaskowej
- istn. nawierzchnia bezpiecznika i chodnika z kostki betonowej
- kraweznik betonowe wibroprasowane 15x30x100cm na ławie betonowej C12/15
- okreże betonowe wibroprasowane 8x30x100cm na ławie betonowej C12/15
- granica pasa drogowego drogi gminnej
- granica pasa drogowego drogi powiatowej
- istn. nawierzchnia tłuczniowa pobocza
- nawierzchnia poszerzenia jezdni z BA gr 9cm
- krawędź jezdni bez obramowania
- krawędź pobocza bez obramowania

POTWIERDZAM GRANICĘ PASA DROGOWEGO DROGI
GMINNEJ NR 290223K ZAZNACZONEJ NA PROJEKCIE LINIĄ
PRZERYWANĄ KOLORU BRĄZOWEGO


DYREKTOR
mgr Bogumiła Aszklar-Lelito
ZAKŁAD GOSPODARKI
KOMUNALNEJ I MIESZKANIOWEJ
33-395 CHELMIEC
ul. Papieska 2, tel. 18 443 04 61 w. 27, 28
- 490752163 -

OBIEKT "Przebudowa drogi gminnej nr 290223K w miejscowości Wielogłowy w km 0+574,40 - 0+840,90."		DATA sierpień 2018	
ADRES INWESTYCJI obr.Wielogłowy, Gmina Chelmiec	INWESTOR Gmina Chelmiec ul. Papieska 2 33-395 Chelmiec		SKALA 1: 500
STADIUM MATERIAŁY ZGŁOSZENIOWE	BRANŻA DROGOWA		NUMER RYSUNKU 2
PRZEDMIOT RYSUNKU PROJEKT ZAGOSPODAROWANIA TERENU			
BRANŻA: DROGOWA	PROJEKTANT inż. Władysław Kołpak upr. nr WZDP-11b-2001 nr 222/66	SPRAWDZAJĄCY mgr inż. Zdzisław Parol upr. nr GAS-834/A-125/84	OPRACOWAŁ inż. Jacek Paluch


Przekrój typowy przez chodnik

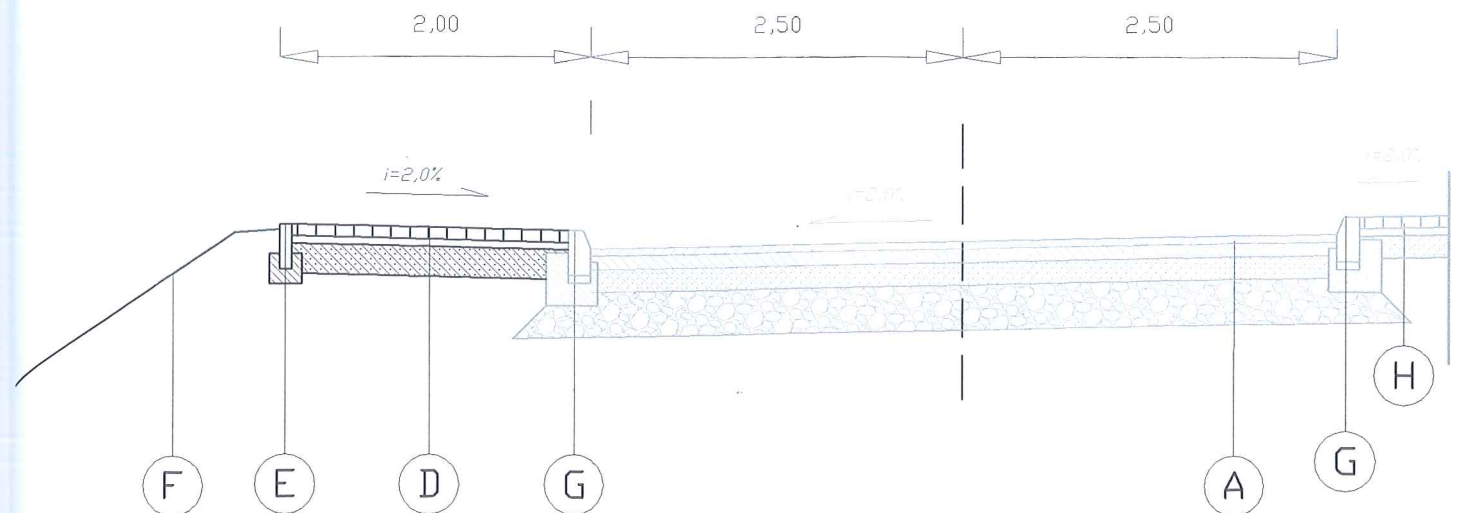

Przekrój typowy przez ścieżkę pieszorowerową

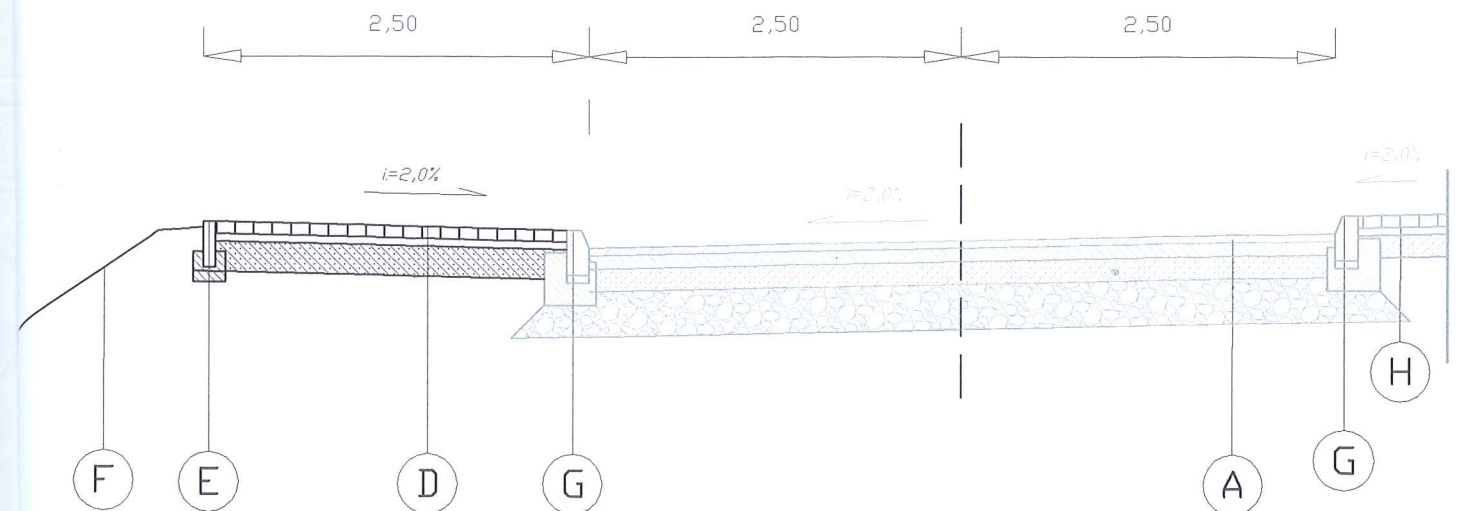

Przekrój typowy przez chodnik z poszerzeniem jezdni

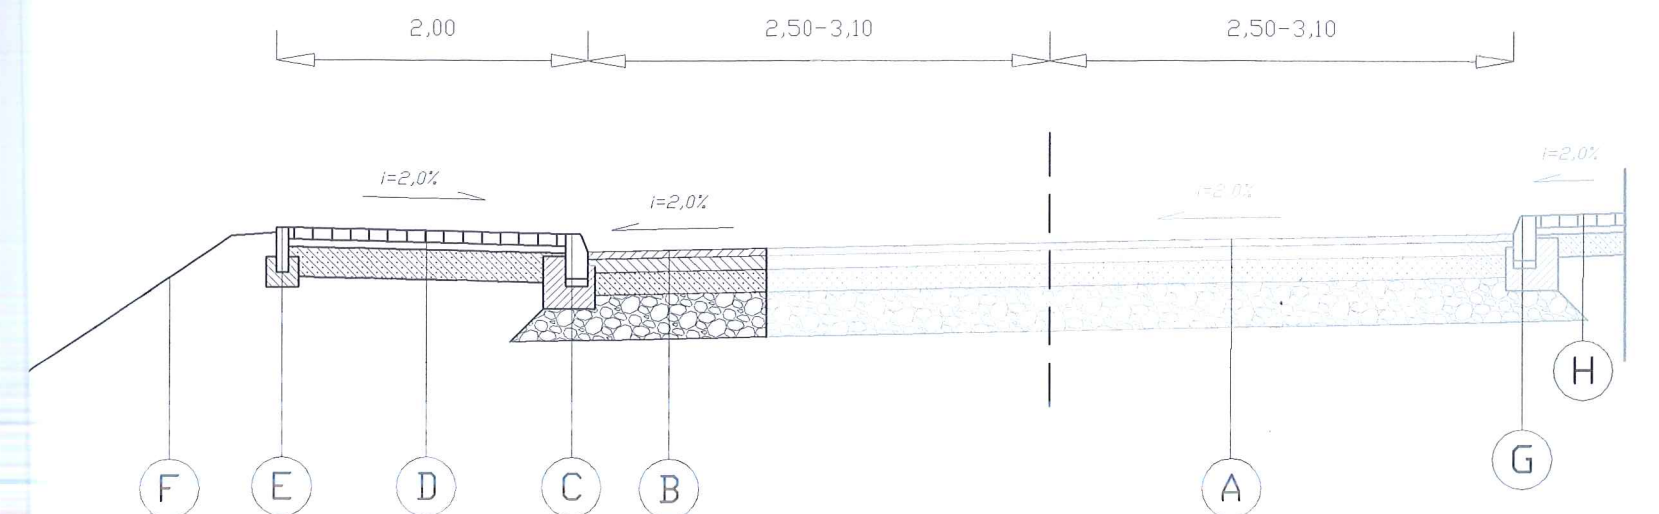

PRZEKROJE KONSTRUKCYJNE

- A** istniejąca nawierzchnia bitumiczna drogi gminnej
- B** nawierzchnia w-w ścierna z BA AC11S gr 4cm
nawierzchnia w-w wiążąca z BA AC16W gr 5cm
górna w-wa podbudowy z kruszywa łamanego 0/63
stabilizowana mechanicznie gr. 20 cm
stabilizacja gruntu cementem $R_m=1.5\text{Mpa}$ gr. 30cm
- C** krawężnik bet. 20x30x100cm na ławie bet. C12/15
 $V=0.09\text{m}^3/\text{mb}$
- D** bet. kostka brukowa gr 6cm na pod. piaskowej 4cm
w-wa podbudowy z kruszywa łamanego 0/63
stabilizowana mechanicznie gr. 20 cm
zagęszczone podłoże gruntowe
- E** obrzeże bet. 8x30x100cm na ławie bet. C12/15
 $V=0.03\text{m}^3/\text{mb}$
- F** humus gr 10 cm z obsianiem trawą
- G** istniejący krawężnik bet.
- H** istniejąca nawierzchnia chodnika i bezpiecznika

OBIĘKT "Przebudowa drogi gminnej nr 290223K w miejscowości Wielogłowy w km 0+574,40 - 0+840,90."			DATA sierpień 2018
ADRES INWESTYCJI obr. Wielogłowy, Gmina Chelmieć		INWESTOR Gmina Chelmieć ul. Papieska 2 33-395 Chelmieć	SKALA 1:500
STADIUM MATERIAŁY ZGŁOSZENIOWE		BRANŻA DROGOWA	NUMER RYSUNKU 3
PRZEDMIOT RYSUNKU PRZEKROJE KONSTRUKCYJNE			
BRANŻA: DROGOWA	PROJEKTANT inż. Władysław Kolpak upr. nr WZDP-11b-2001 nr 222/66	SPRAWDZAJĄCY mgr inż. Zdzisław Parol upr. nr GAS-834/A-125/84	OPRACOWAŁ inż. Jacek Paluch

PROFIL PODŁUŻNY

LEGENDA:




zjazd



proj. niweleta chodnika - krawężnik




istniejąca niweleta prawej krawędzi jezdni DG

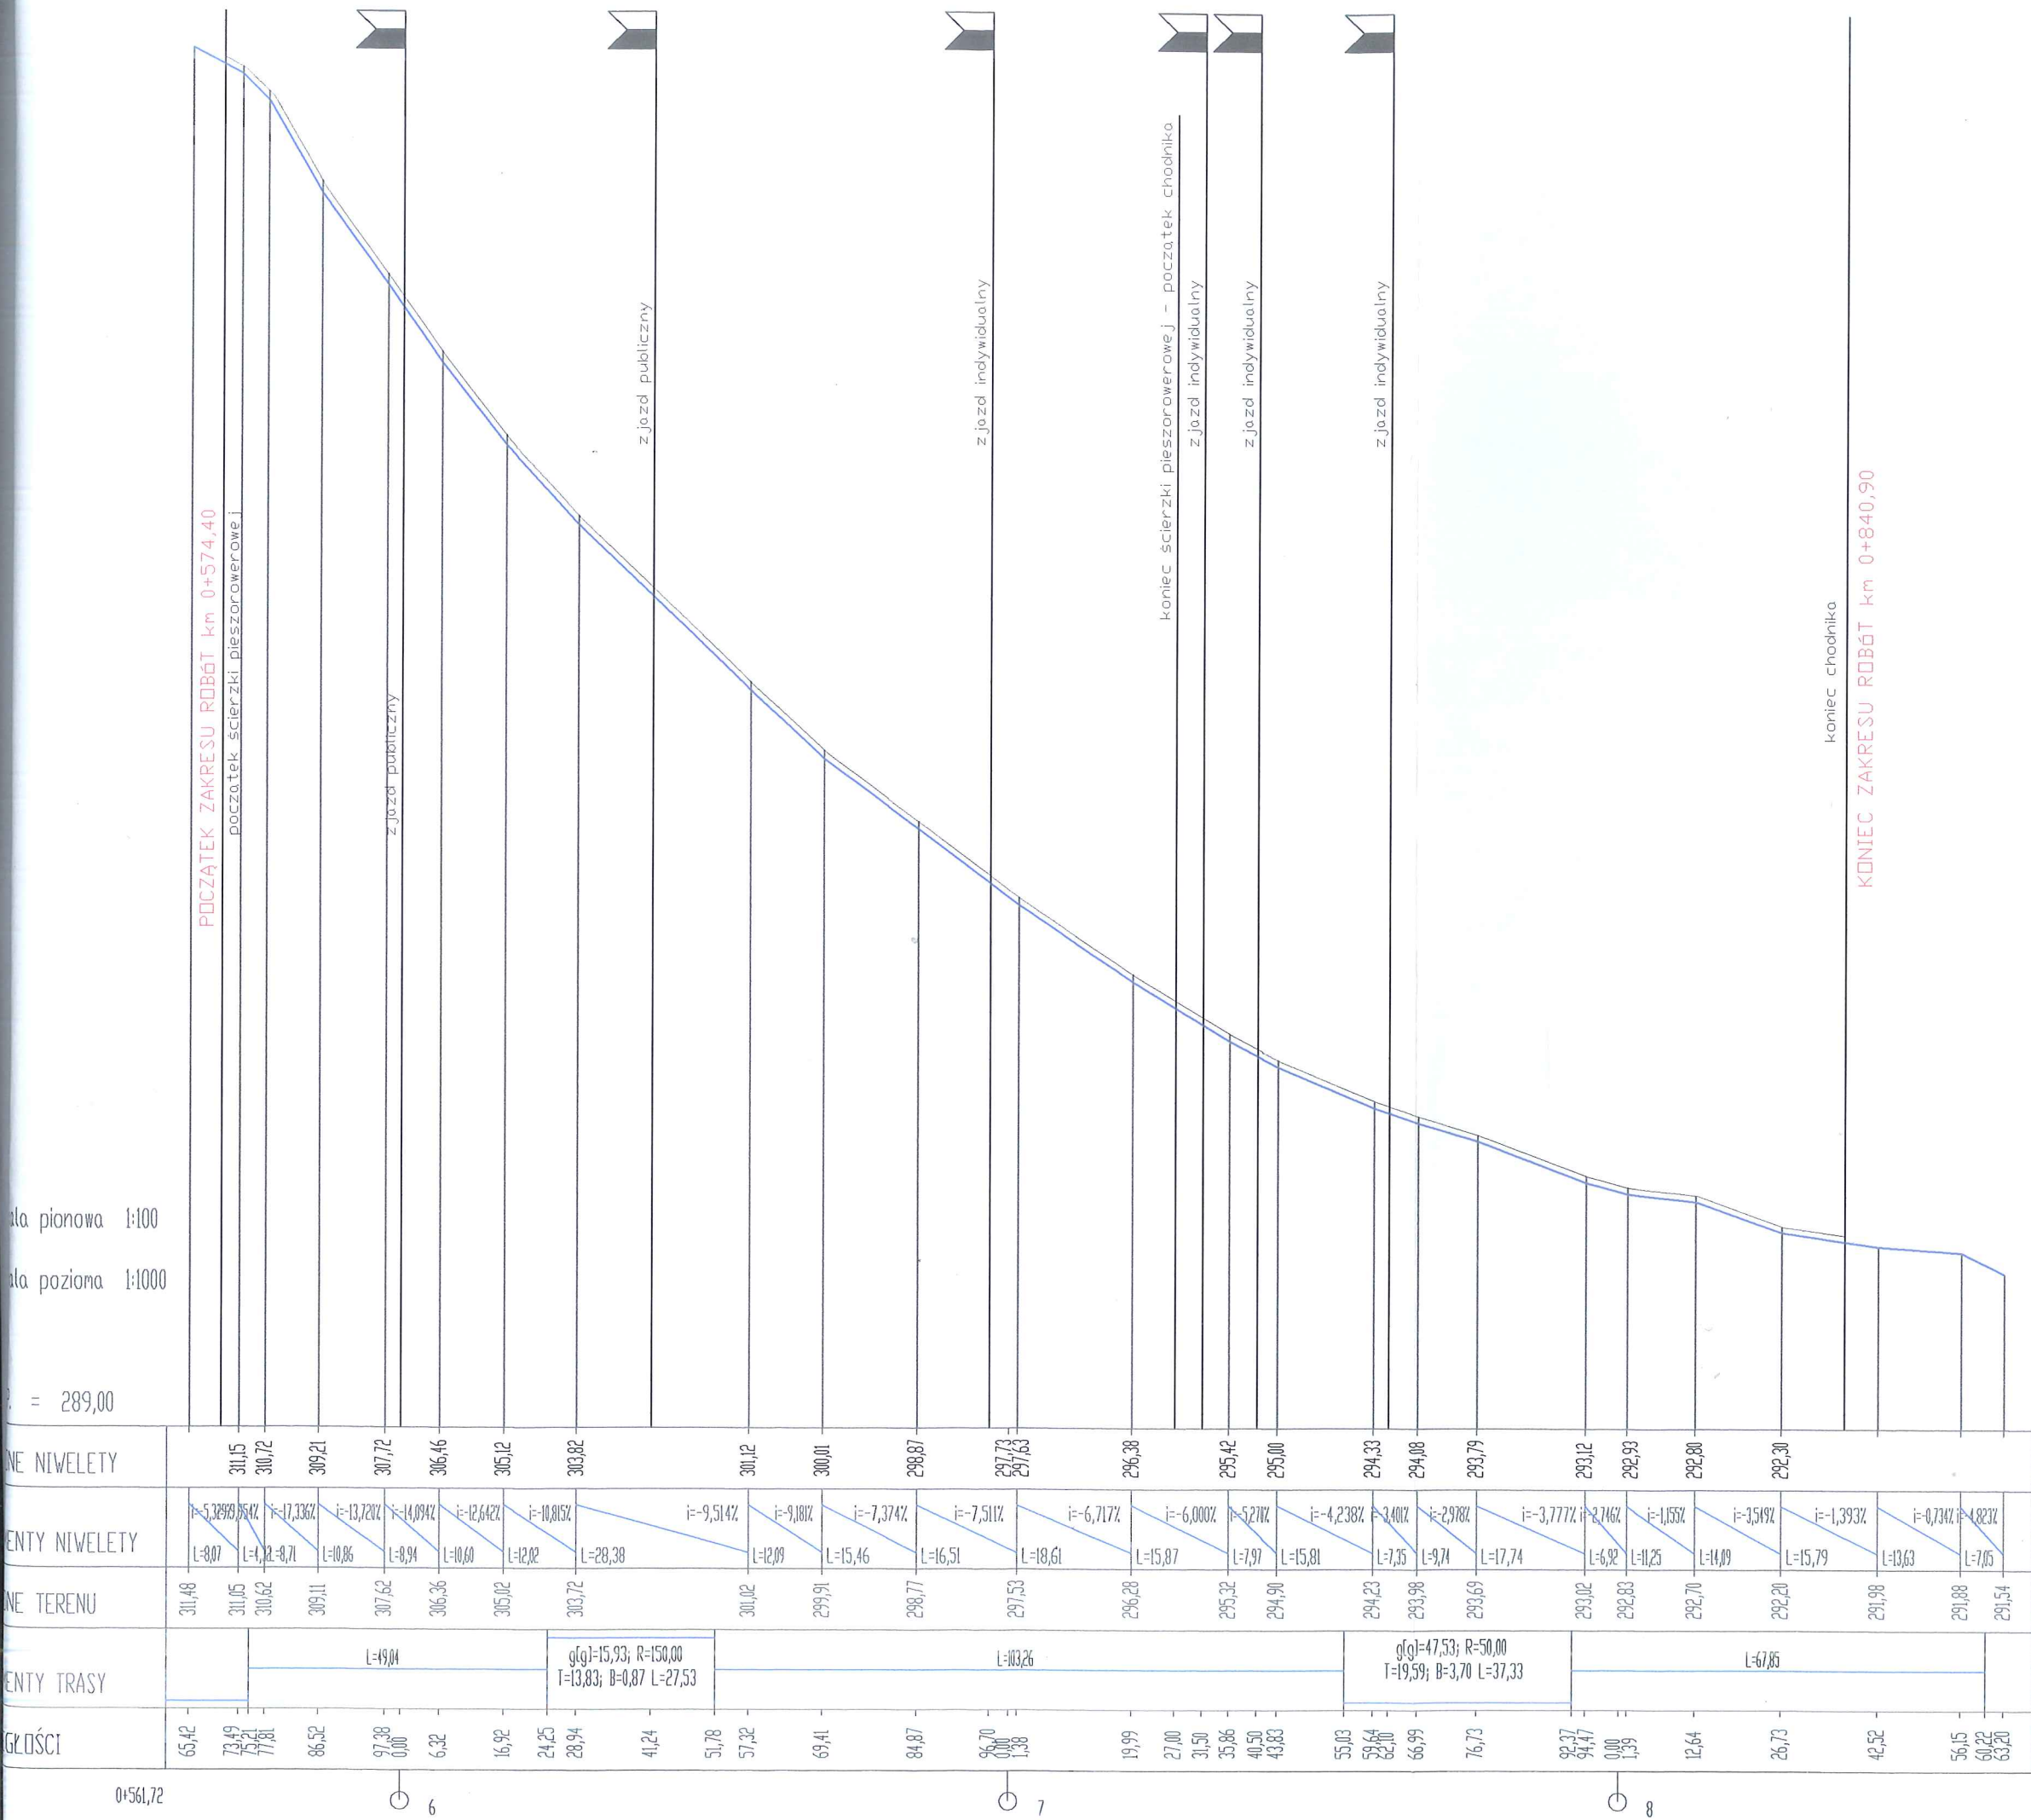


OBIEKT "Przebudowa drogi gminnej nr 290223K w miejscowości Wielogłowy w km 0+574,40 - 0+840,90."	DATA sierpień 2018	
	SKALA 1:100/1000	NUMER RYSUNKU 4
	INWESTOR Gmina Chelmieć ul. Papieska 2 33-395 Chelmieć	OPRACOWAŁ inż. Jacek Paluch
	PROJEKTANT inż. Władysław Kolpak upr. nr WZDp-11b-2001 nr 222/65	SPRAWDZAJĄCY mgr inż. Zdzisław Parol upr. nr G434/A-25/04
ADRES INWESTYCJI obr. Wielogłowy, Gmina Chelmieć	BRANŻA DROGOWA	
STADIUM PROJEKT BUDOWLANY	PRZEDMIOT RYSUNKU PROFIL PODŁUŻNY	
BRANŻA: DROGOWA	PROJEKTANT inż. Władysław Kolpak upr. nr WZDp-11b-2001 nr 222/65	SPRAWDZAJĄCY mgr inż. Zdzisław Parol upr. nr G434/A-25/04

WIDOK Z GÓRY NA ZJAZD PUBLICZNY

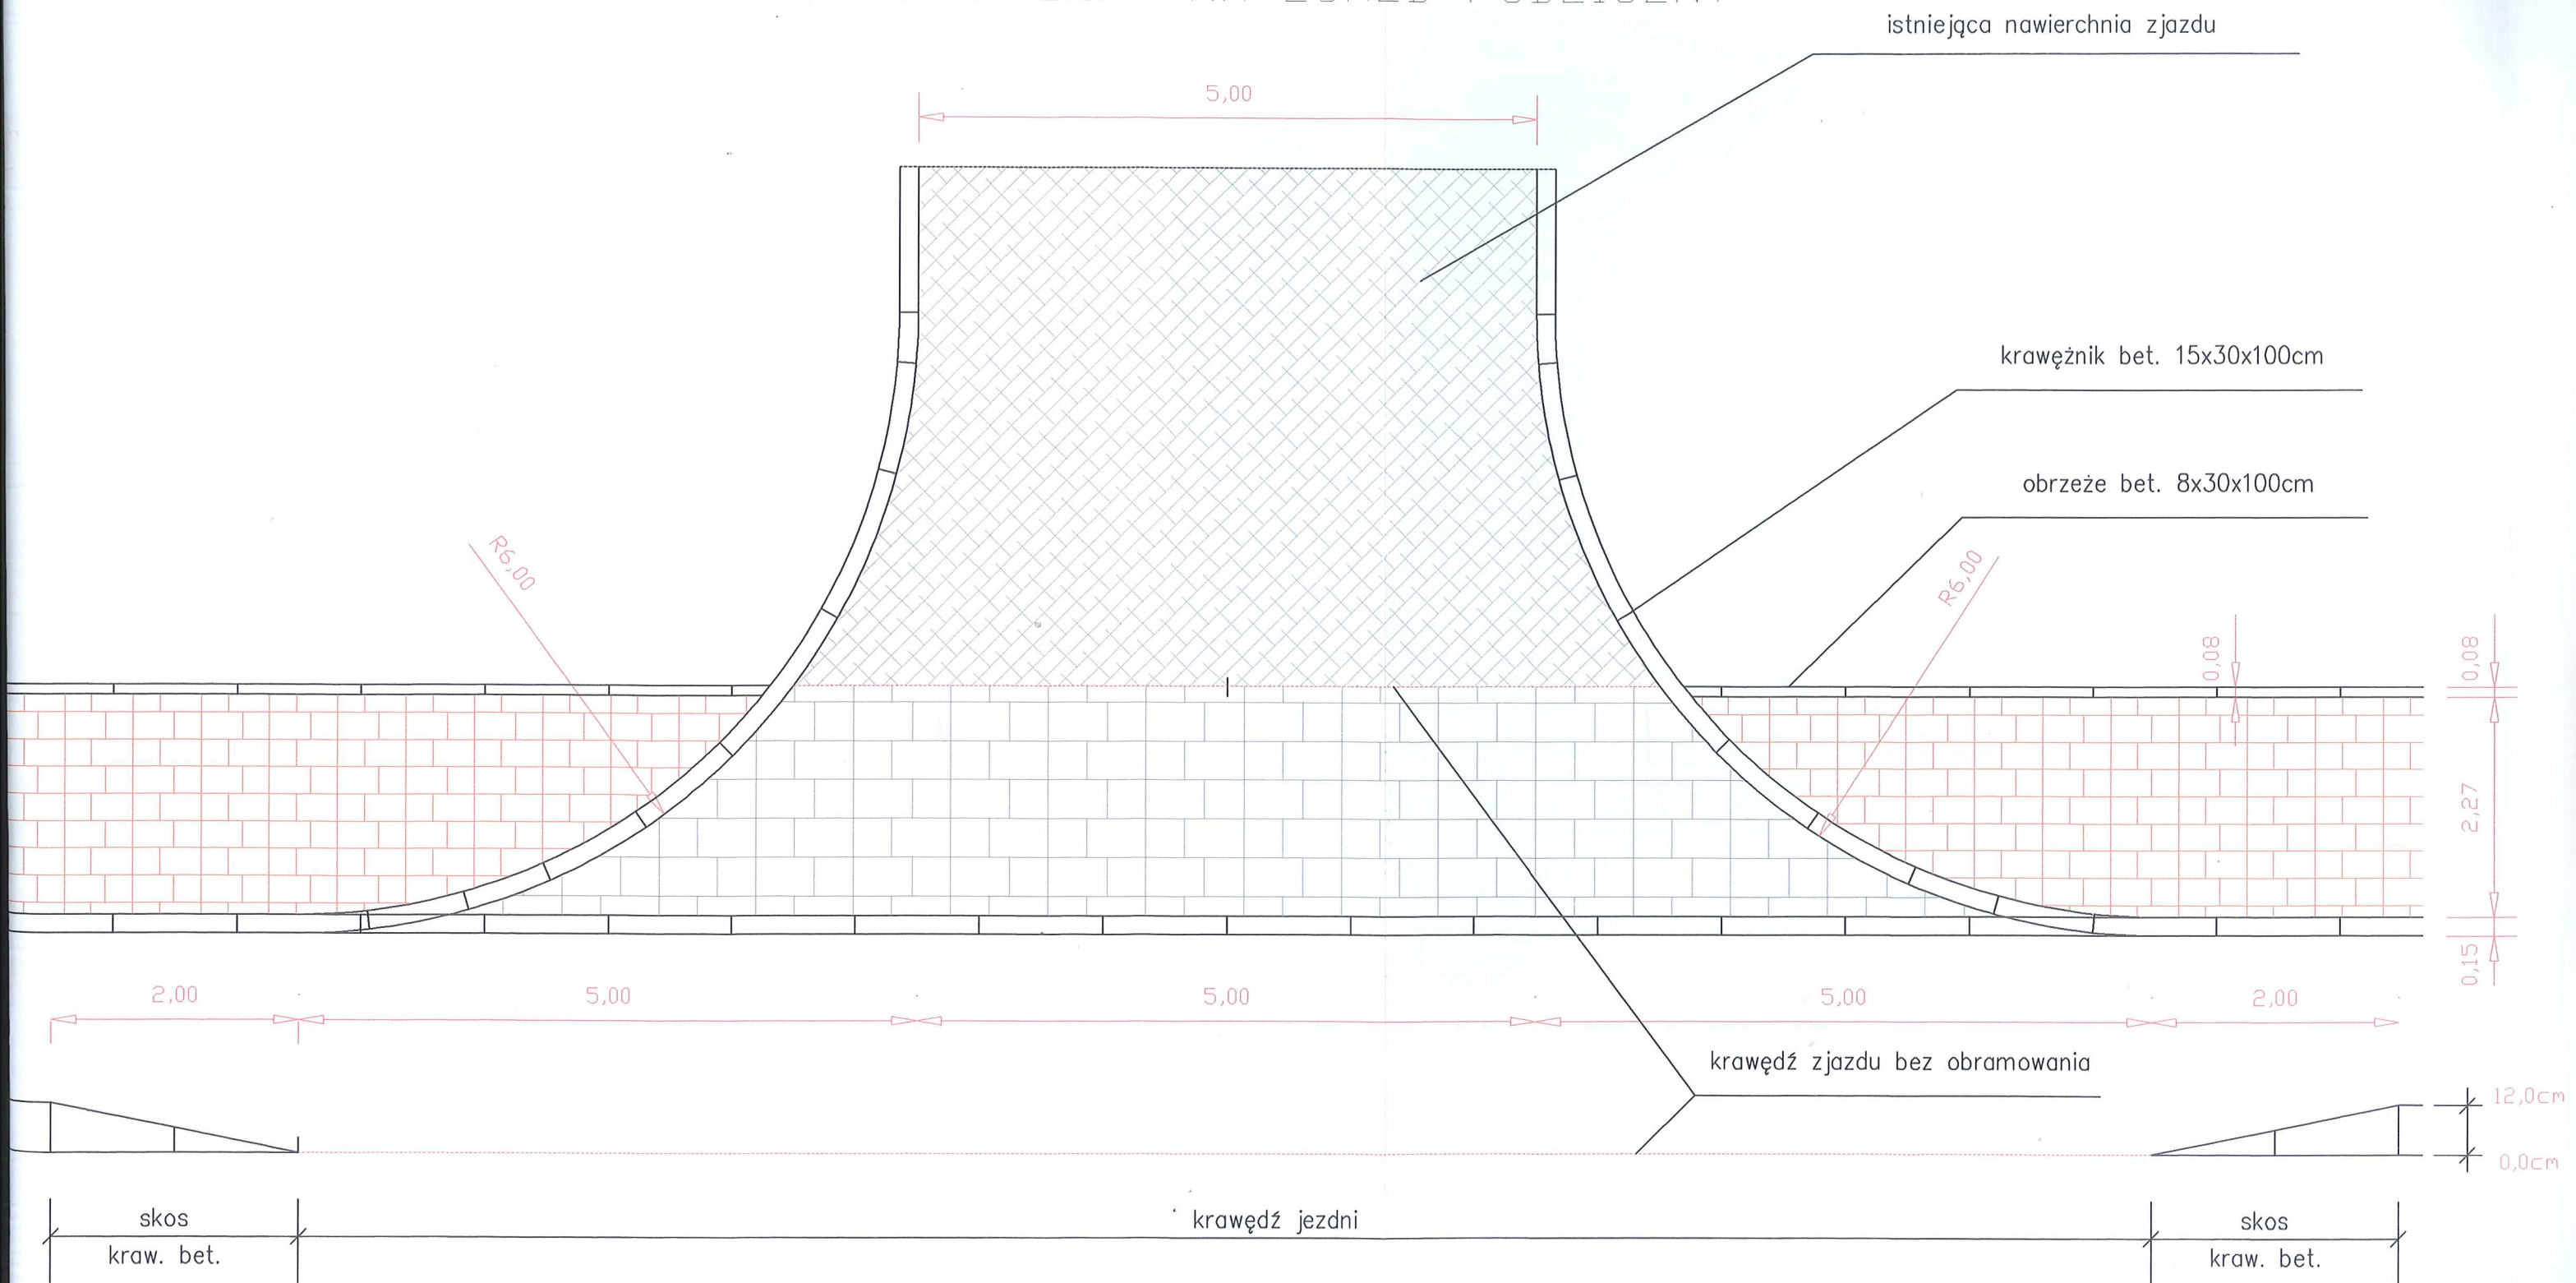



SZCZEGÓŁY

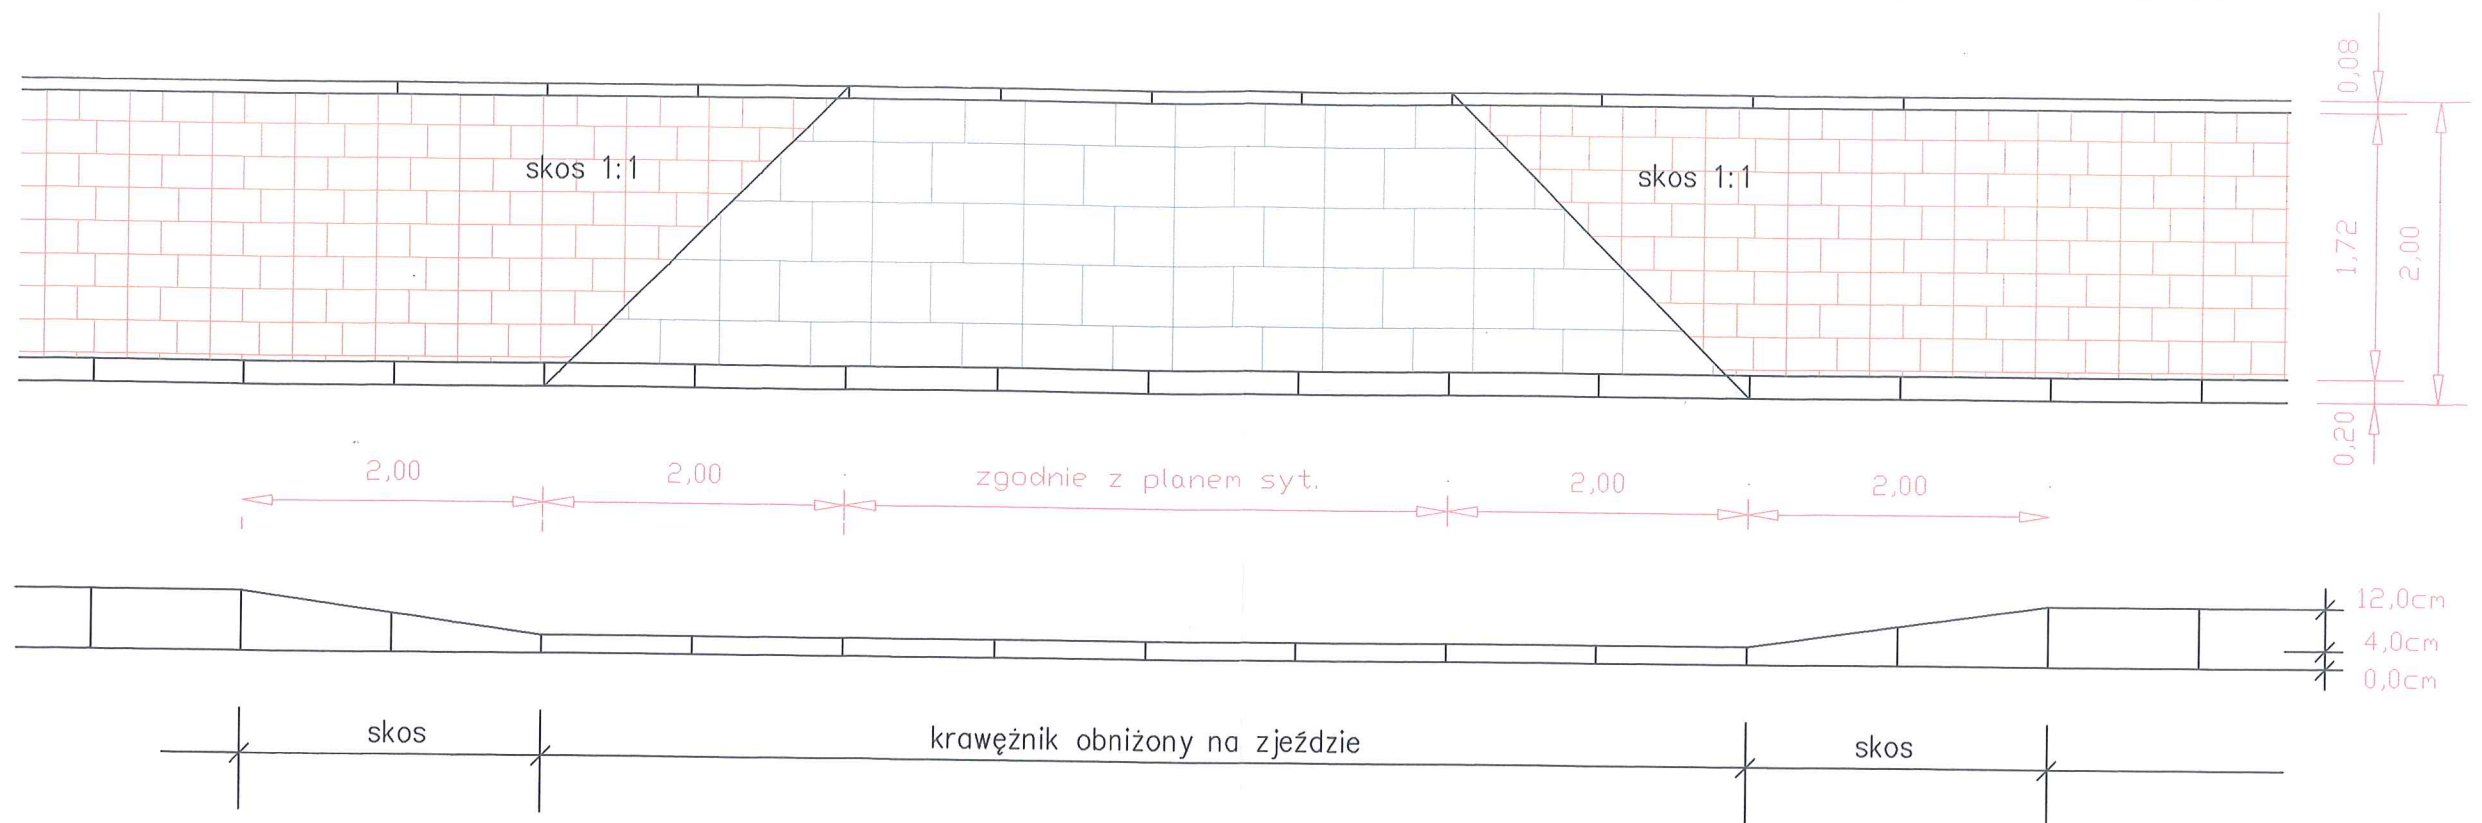

zdu


5x30x100cm

3x30x100cm

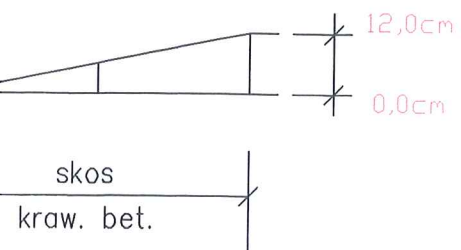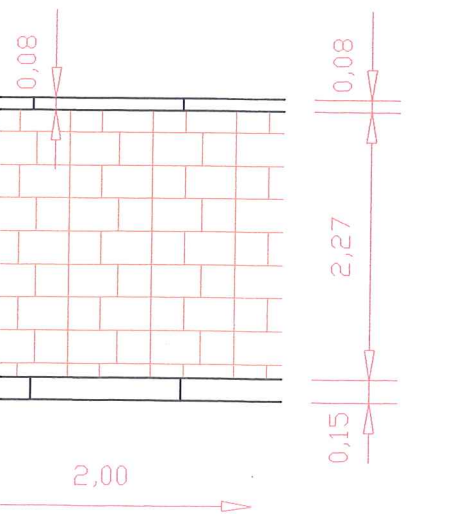


kraw. bet.


KRAWĘŻNIK BETONOWY

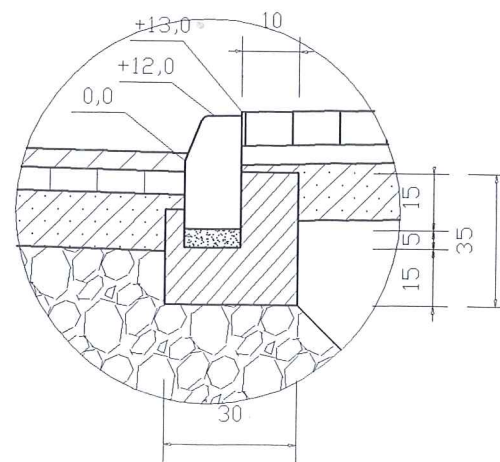
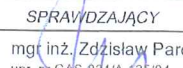


KRAWĘŻNIK BETONOWY NA ZJEŹDZIE

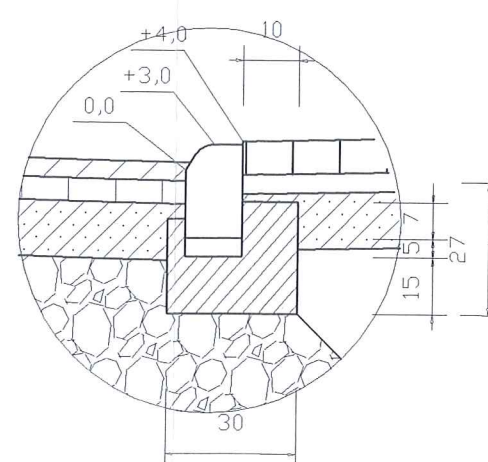

OBRZEŻE BETONOWE

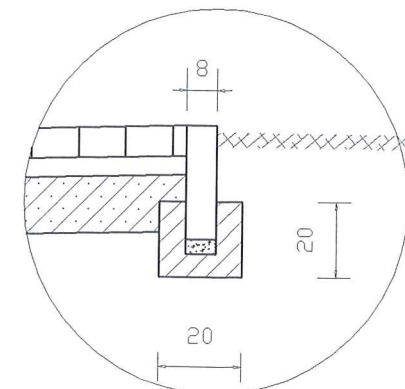

OBIEKT "Przebudowa drogi gminnej nr 290223K w miejscowości Wielogłowy w km 0+574,40 - 0+840,90."		DATA sierpień 2018	
ADRES INWESTYCJI obr. Wielogłowy, Gmina Chelmiec	INWESTOR Gmina Chelmiec ul. Papieska 2 33-395 Chelmiec		SKALA 1:50
STADIUM MATERIAŁY ZGŁOSZENIOWE	BRANŻA DROGOWA		NUMER RYSUNKU 5
PRZEDMIOT RYSUNKU <div style="text-align: center; color: blue; font-size: 1.2em;">SZCZEGÓŁY DROGOWE</div>			
BRANŻA: DROGOWA	PROJEKTANT inż. Władysław Kolkpak upr. nr WZDP-71b-2001 nr 222/66 	SPRAWDZAJĄCY mgr inż. Zdzisław Parol upr. nr GAS-834/A-125/84 	OPRACOWAŁ inż. Jacek Paluch