

MAPA DO CELÓW PROJEKTOWYCH – arkusz nr 2		
Oznaczenie kancelaryjne zgłoszenia pracy geodezyjnej	GN GK.6640.1149.2019	
Miejscowość	Gostyń	
Jednostka ewidencyjna	identyfikator	300402_4
	nazwa	Gostyń - miasto
Obręb ewidencyjny	identyfikator	0001
	nazwa	Gostyń
Skala mapy	1 : 500	
Nazwa układu współrzędnych	prostokątnych płaskich	PL-2000/18
	wysokości	PL-KR060-NH
Oznaczenie granic obszaru, który był przedmiotem aktualizacji	-----	
Oznaczenie i informacje o służebnościach gruntowych mających wpływ na zagospodarowanie gruntów, zlokalizowanych w granicach projektowanej inwestycji	Nie badano	
Nie wyklucza się istnienia w terenie innych niewykazanych na niniejszej mapie urządzeń podziemnych, które nie były zgłoszone do inwentaryzacji.		
Data	21.06.2019r.	
<div>GEODEZJA I GEOINFORMATYKA Anna Turbańska-Guźniczak Podręczne Biuro 63-800 Gostyń ul. Łódzka 17 NIP 6961884066 REGON 383056512</div> <div>KIEROWNIK ROBOTY GEODETA UPRAWNIIONY SYLWIA TURBAŃSKA NIP 696171336</div> <div>..... Nazwa / imię i nazwisko wykonawcy</div> <div>..... Imię, nazwisko, nr uprawnień oraz podpis projektanta uprawnionego, który opracował mapę</div>		

Poświadczam, że niniejszy dokument został opracowany w wyniku prac geodezyjnych i kartograficznych, których rezultaty zawiera operat techniczny wpisany do ewidencji materiałów państwowego zasobu geodezyjnego i kartograficznego

STAROSTA GOSTYŃSKI

P.3004.2019. 1447

(identyfikator ewidencyjny materiału zasobu – operatu technicznego)

12.07.2019


(data wpisania operatu technicznego do ewidencji materiałów zasobu)

(imię, nazwisko i podpis osoby reprezentującej organ)

Andrzej Pospieszyski

Obiekt: **Budowa sieci wodociągowej od ulicy Potworowskich do ulicy Krańcowej w Gostyniu**

SKALA 1:500



NAZWA ZADANIA				
Budowa sieci wodociągowej od ulicy Potworowskich do ulicy Krańcowej w Gostyniu				
ADRES				
Gostyń, woj. wielkopolskie				
INWESTOR				
Zakład Wodociągów i Kanalizacji w Gostyniu ul. Nad Kanią 77, 63-800 Gostyń				
PRZEDMIOT RYSUNKU				
Projekt zagospodarowania terenu				
DATA: 10.2020r.				
Imię, nazwisko	Nr upr.	Podpis	Skala	
mgr inż. Witold Sobczak	1556/92/Lo		1:500	
mgr inż. Edward Bąk	1027/87/Lo		Załącznik nr	
mgr inż. Henryk Paździor	1049/87/Lo		2.2	