








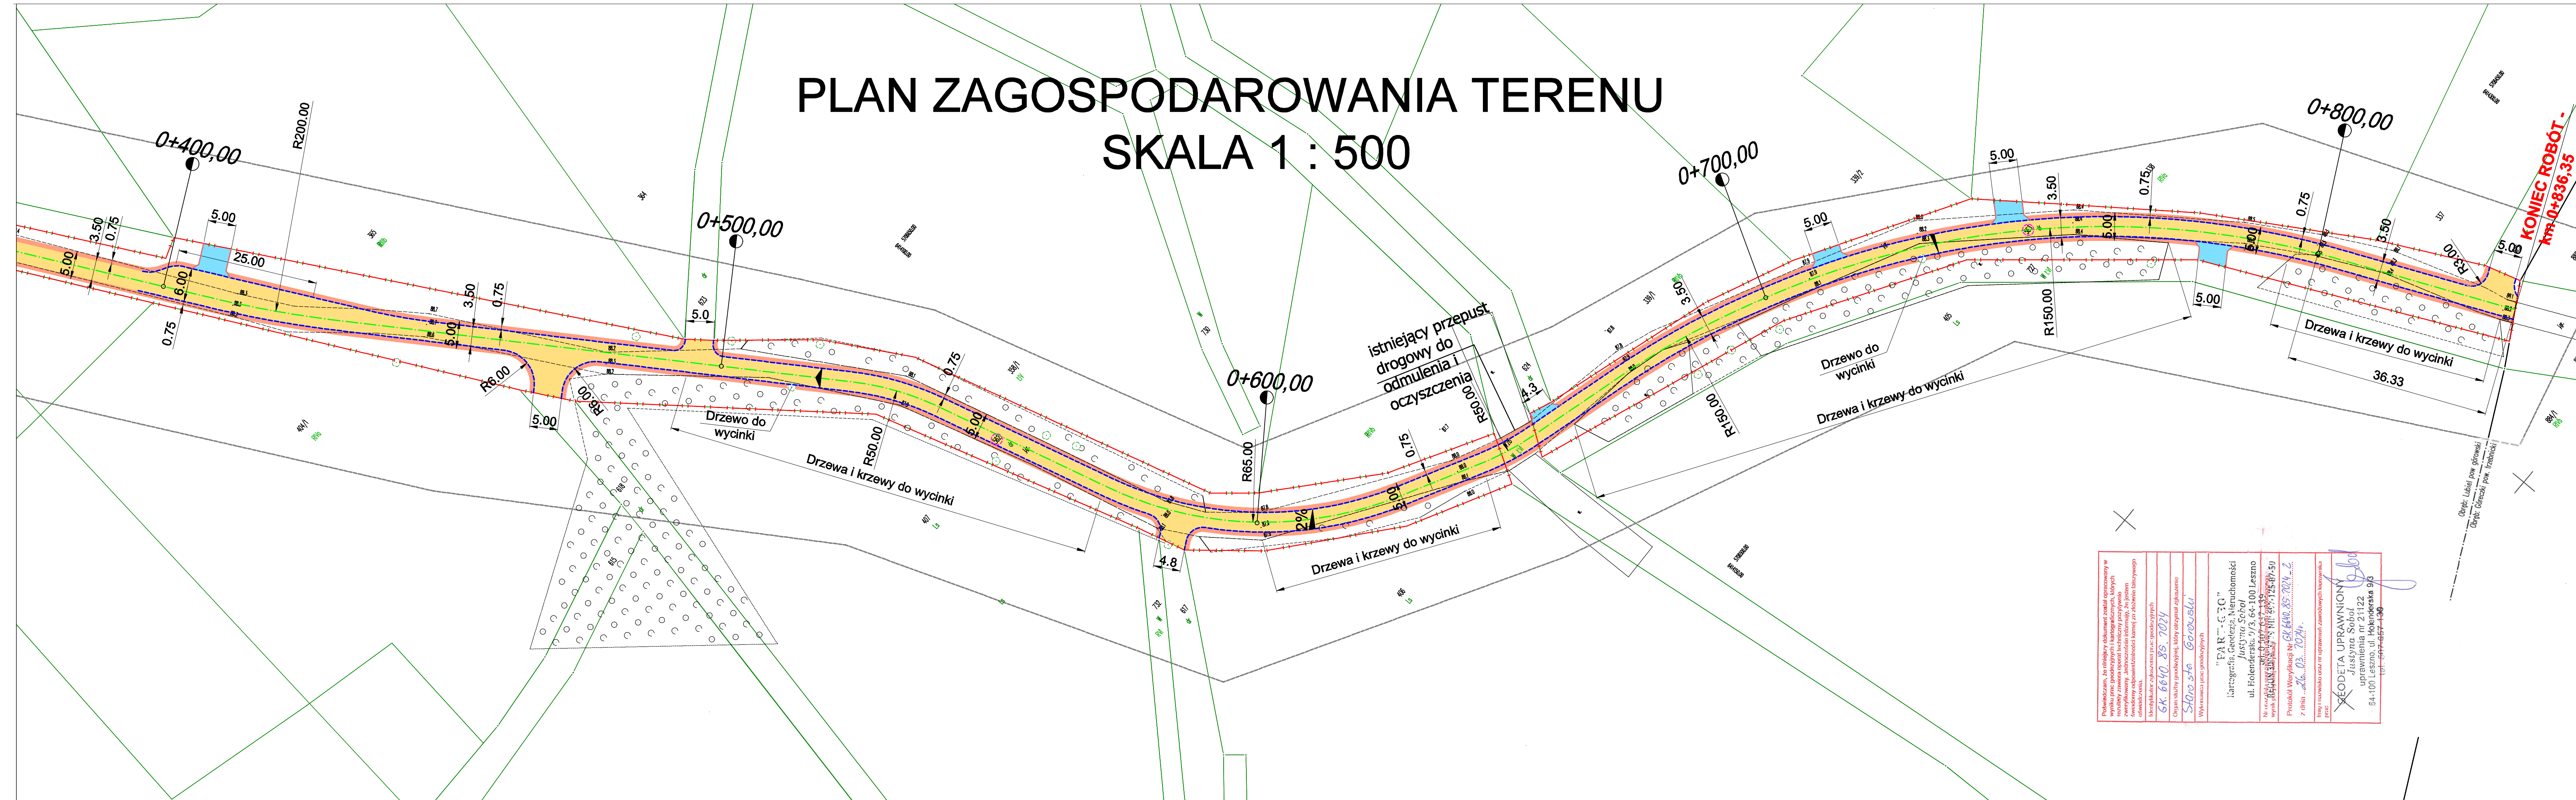

# PLAN ZAGOSPODAROWANIA TERENU

## SKALA 1 : 500



## LEGENDA

- | Legenda   |  |
|---|--|
|  | Linia rozgraniczająca pas drogowy                              |
|  | Proj. nawierzchnia jezdni z betonu asfaltowego AC 11S          |
|  | Proj. pobocza z destruktu asfaltowego - gr. 15cm               |
|  | Proj. nawierzchnia zjazdów z kostki betonowej szarej - gr. 8cm |
|  | Proj. opornik betonowy 12x25x100                               |
|  | Proj. obrzeże betonowe 8x30x100                                |
|  | Proj. oś trasy   |
|  | Numery działek na których będą prowadzone roboty budowlane     |

**TITAN Leszno Sp. z o.o.**  
**ul. Kurpińskiego 3**  
**64-130 Rydzyna**

Temat	Przebudowa odcinka drogi gminnej w miejscowości Lubie - droga dojazdowa do gruntów rolnych		
Rodzaj opracowania	PLAN SYTUACYJNY		
Stanowisko	Nazwisko	Data	Podpis
Projektant: Branża drogowa	mgr inż. Wiesław Furmaniak upr. proj nr 1647/94/Lo	05.2024	
Sprawdzający: Branża drogowa	mgr inż. Wojciech Furmaniak upr. proj nr WKP/0087/POOD/13	05.2024	

Nr rysunku

3

Skala

1 : 500