

Mapa sytuacyjno - wysokościowa do celów projektowych

skala 1:500

Mapę niniejszą wykonano na podstawie mapy zasadniczej miasta Zgierz
sekcja nr 112.434.022.1 oraz porównania z terenem ze stycznia 2007 r.

woj. łódzkie
powiat zgierski
miasto Zgierz
obręb 129
ul. Długa 58/60
działka 205

Wykonawca:

Experi Piotr Kędzióra


tel. 712 25 45 604 327 602

Piotr Kędzióra
Kierownik roboty: Geodeta uprawniony
Piotr Kędzióra
uprawnienia zawodowe 18972

L.k.s.rob. 425/2006 Aleksandrów dn. 05.02.2007 r.

LEGENDA

- GRANICE WŁASNOŚCI
- ZAKRES OPRACOWANIA
- ISTNIEJĄCY BUDYNEK KPP
- ISTNIEJĄCY BUDYNEK GOSPODARCZY
- ISTNIEJĄCY GARAŻ
- TRANSPORTER SCHODOWY DLA OSÓB NIEPEŁNOSPRAWNYCH
- ISTNIEJĄCE OGRODZENIE
- ISTNIEJĄCY WJAZD
- ISTNIEJĄCE WEJŚCIA
- ISTNIEJĄCE WEJŚCIE DO PDOZ
- ISTNIEJĄCA BRAMA WJAZDOWA
- ISTNIEJĄCY ŚMIETNIK
- ISTNIEJĄCA ZIELEŃ NISKA
- ISTNIEJĄCA ZIELEŃ WYSOKA
- ISTNIEJĄCA NAWIERZCHNIA UTWARDZONA
- ISTNIEJĄCE PRZYŁĄCZE WODY
- ISTNIEJĄCE PRZYŁĄCZE KS
- ISTNIEJĄCE PRZYŁĄCZE eNN
- ISTNIEJĄCE PRZYŁĄCZE TA

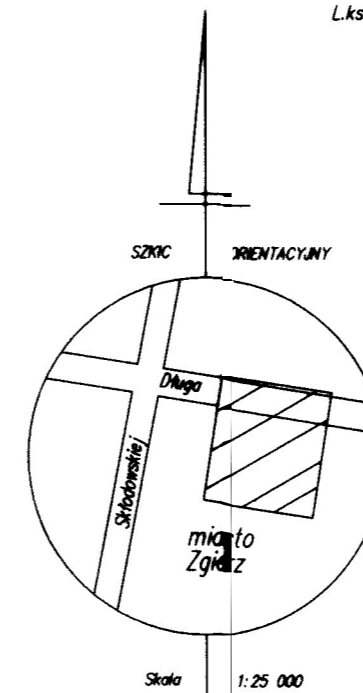

**NINIEJSZA MAPA JEST WYPLOTEM MAPY ZASADNICZEJ
ZAEWIDENCJONOWANEJ POD NUMEREM 1238/2007
W DNIU 2007-02-15**

<p>biuro projektowe Stanisław Wejciechowski</p> <p>92-516 ŁÓDŹ, ul. PUSZKINA 80 Tel 42 677 04 88 Telefax 42 677 04 18</p>		<p>TEMAT: REMONT I PRZEBUDOWA BUDYNKU KPP PRZY UL. DŁUGIEJ 58-60 W ZGIERZU</p>	
INWESTOR:	KOMENDA POWIATOWA POLICJI W ZGIERZU	NAZWA I ADRES OBIEKTU BUDOWLANEGO:	KOMENDA POWIATOWA POLICJI W ZGIERZU ul. Długa 58-60 ZGIERZ
BRANŻA:		FAZA PROJEKTU:	
PROJEKTOWAŁ:	mgr inż. arch. B. Czyżykowski nr upr. 440/89/VII	PODPIS:	
OPRACOWAŁ:	inż. arch. A. Zalega	PODPIS:	
OPRACOWAŁ:		PODPIS:	
OPRACOWAŁ:		PODPIS:	
SPRAWDZIŁ:	mgr inż. arch. A. Adamczewska nr upr. 386/69	PODPIS:	
NAZWA RYSUNKU:	PROJEKT ZAGOSPODAROWANIA TERENU	SKALA:	1:500
		DATA:	09.2011
		NR RYS.:	

STAROSTWO POWIATOWE W ZGIERZU
ODDZIAŁ ZASOBU GEODEZYJNEGO I KARTOGRAFICZNEGO

W obszarze oznaczonym linią dokonano aktualizacji treści mapy zasadniczej.
Dokumenty z pomiaru uzupełniającego przyjęto do zasobu w dniu **15.02.2007**
i zaewidencjonowano pod nr **1238/2007**

Niniejsza mapa może służyć do celów projektowych
Projektowane obiekty budowlane
wymagające pozwolenia na budowę
podlegają wytyczeniu i inwentaryzacji powykonawczej
przez jednostki uprawnione do wykonywania
prac geodezyjnych.

Zgierz dn. **15.02.07**
Zawolany