

MAPA DO CELÓW PROJEKTOWYCH SKALA 1:500

ZAKŁAD USŁUG
GEODEZYJNO-KARTOGRAFICZNYCH
Henryk Kądziołka
ul. Grodzka 10 74-320 Barlinek
Tel/fax (0-95) 746-40-80
tel.kom. 0-601-953-256
NIP 597-106-33-07

id. Zgłoszenia GKN.6640.60.2019
Województwo: zachodniopomorskie
Powiat: myśliborski
Jednostka ewidencyjna: 321003_5, Dębno - obszar wiejski
Obręb: 321003_5.0018, Krześnica
Obiekt: dz. nr 192, 510

Układ współrzędnych płaskich 2000/15
Poziom odniesienia "Kronsztadt"
Mapa przedstawia granice działek wg. stanu ujawnionego w ewidencji gruntów na dzień 28.01.2019 r.
Sekcje mapy zasadniczej: 5.183.18.19.3.3
Zakres aktualizacji mapy do celów projektowych :
Nie wyklucza się istnienia w terenie innych urządzeń nie wykazanych na tej mapie, których nie zgłoszono do inwentaryzacji powykanawczej.

Brak planu zagospodarowania przestrzennego dla terenu objętego mapą do celów projektowych.

Badanie ksiąg wieczystych - nie dotyczy, na podstawie &80 pkt. 5 Rozp. z dnia 9 listopada 2011 r. poz. 1572

W zakresie opracowania występują projekty uzgodnione w ZUDP, NK ks-43/08

Aktualność mapy do celów projektowych na dzień: 28.01.2019 r.
Opracował: Henryk Kądziołka
Uprawnienia nr 9973 Zakres 1 i 2

Rejestracja:

Potwierdzam zgodność kopii niniejszej mapy do celów projektowych z oryginałem
UP: 24/84/GW
ZAP: 50/3189/02


LEGENDA:

- 510 - numer działki objętej opracowaniem
- granice działki
- granice opracowania
- granice strefy sanitarnej cmentarza wg mpzp.
- strefy bezpieczeństwa proj. urządzeń

Projektowane urządzenia

- Z1 - Zamek
- Z2 - Karuzela tarczowa czteroramienna
- Z3 - Huśtawka potrójna metalowa
- Z4 - Huśtawka ważka
- Z5 - Bujak motorek
- Z6 - Bujak ważka
- Z7 - Altana B
- Z8 - Stożek
- Z9 - Zjazd linowy 25m
- S1 - Orbitrek i Rider
- S2 - Biegacz
- S3 - Twister i Surfer
- S4 - Urządzenie do wyciskania i wioślarz

- 1 - Tablica informacyjna
- 2 - Stojak na rowery
- 3 - Ławka
- 4 - Kosz na śmieci

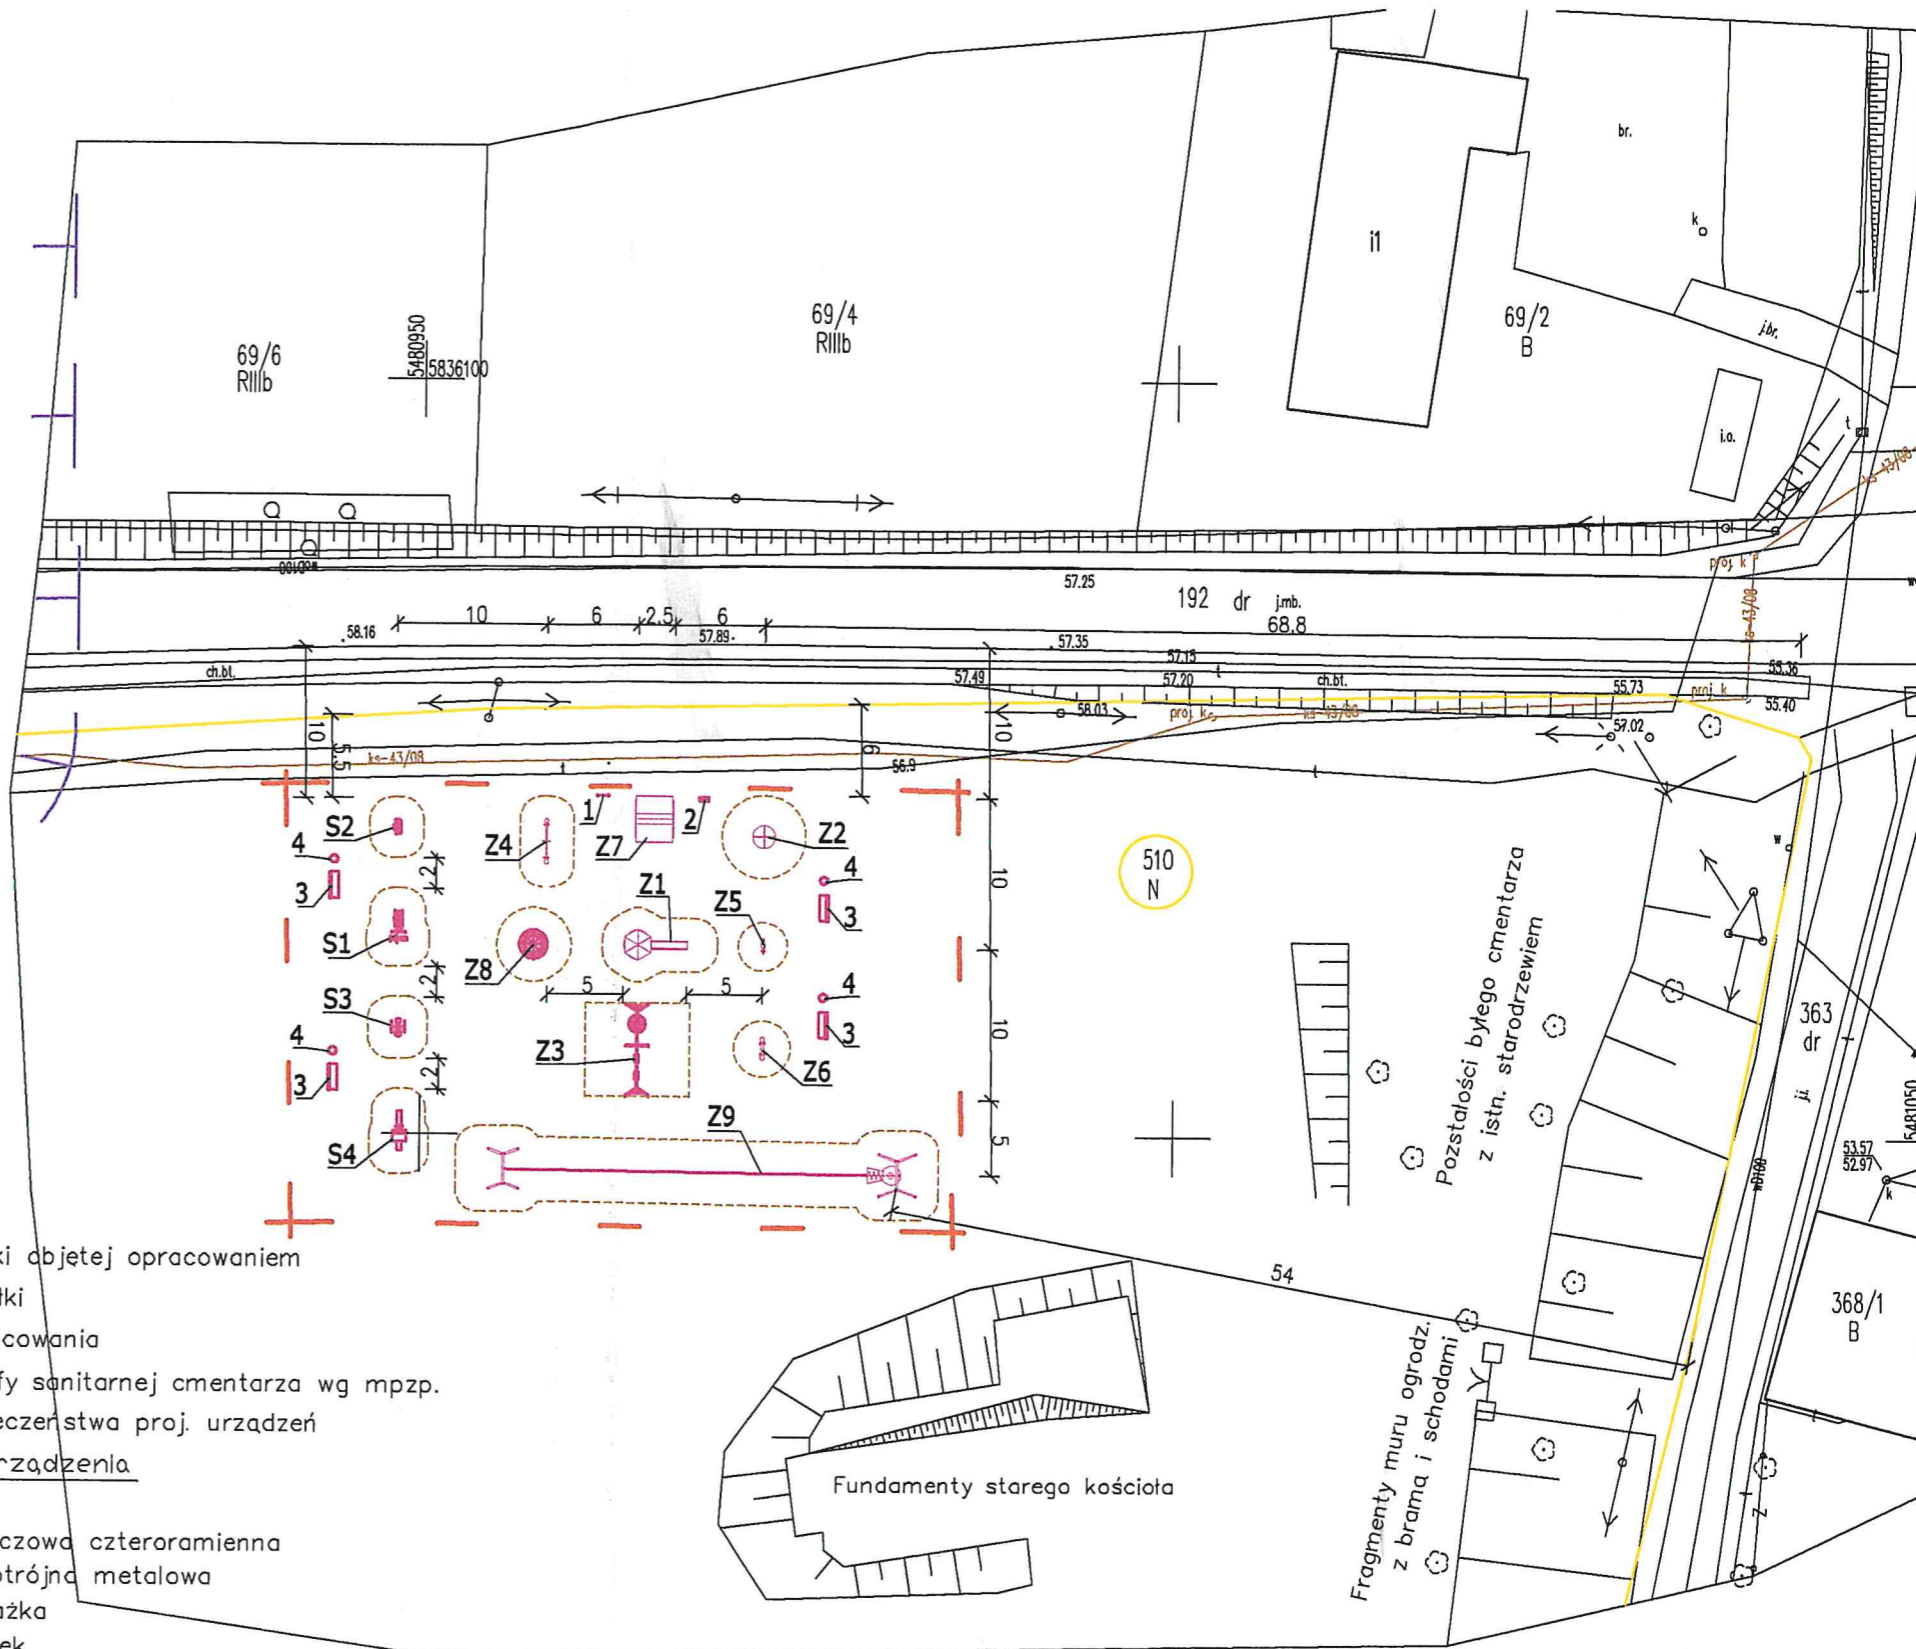

USŁUGI PROJEKTOWO-WYKONAWCZE PROINSTAL S.C. G. Dąbski, R. Frieske ul. Pługowa 21, 74-400 Dębno; tel. 665080280; 603778498		Nr rysunku: 1
Obiekt: Plac zabaw w Krześnicy dz. nr 510 obr. Krześnica jedn. ew. Gmina Dębno		Skala: 1:500
Temat: PROJEKT ZAGOSPODAROWANIA TERENU		Faza: PB
Autor:	Data:	Podpis:
Opracował: mgr inż. Grzegorz Dąbski	02.2019	
Projektant: inż. Andrzej Kornaś	upr. 24/84/GW specjalność: konstrukcyjno-budowlana	02.2019