


RZUT DACHU - PRACE NAPRAWCZE

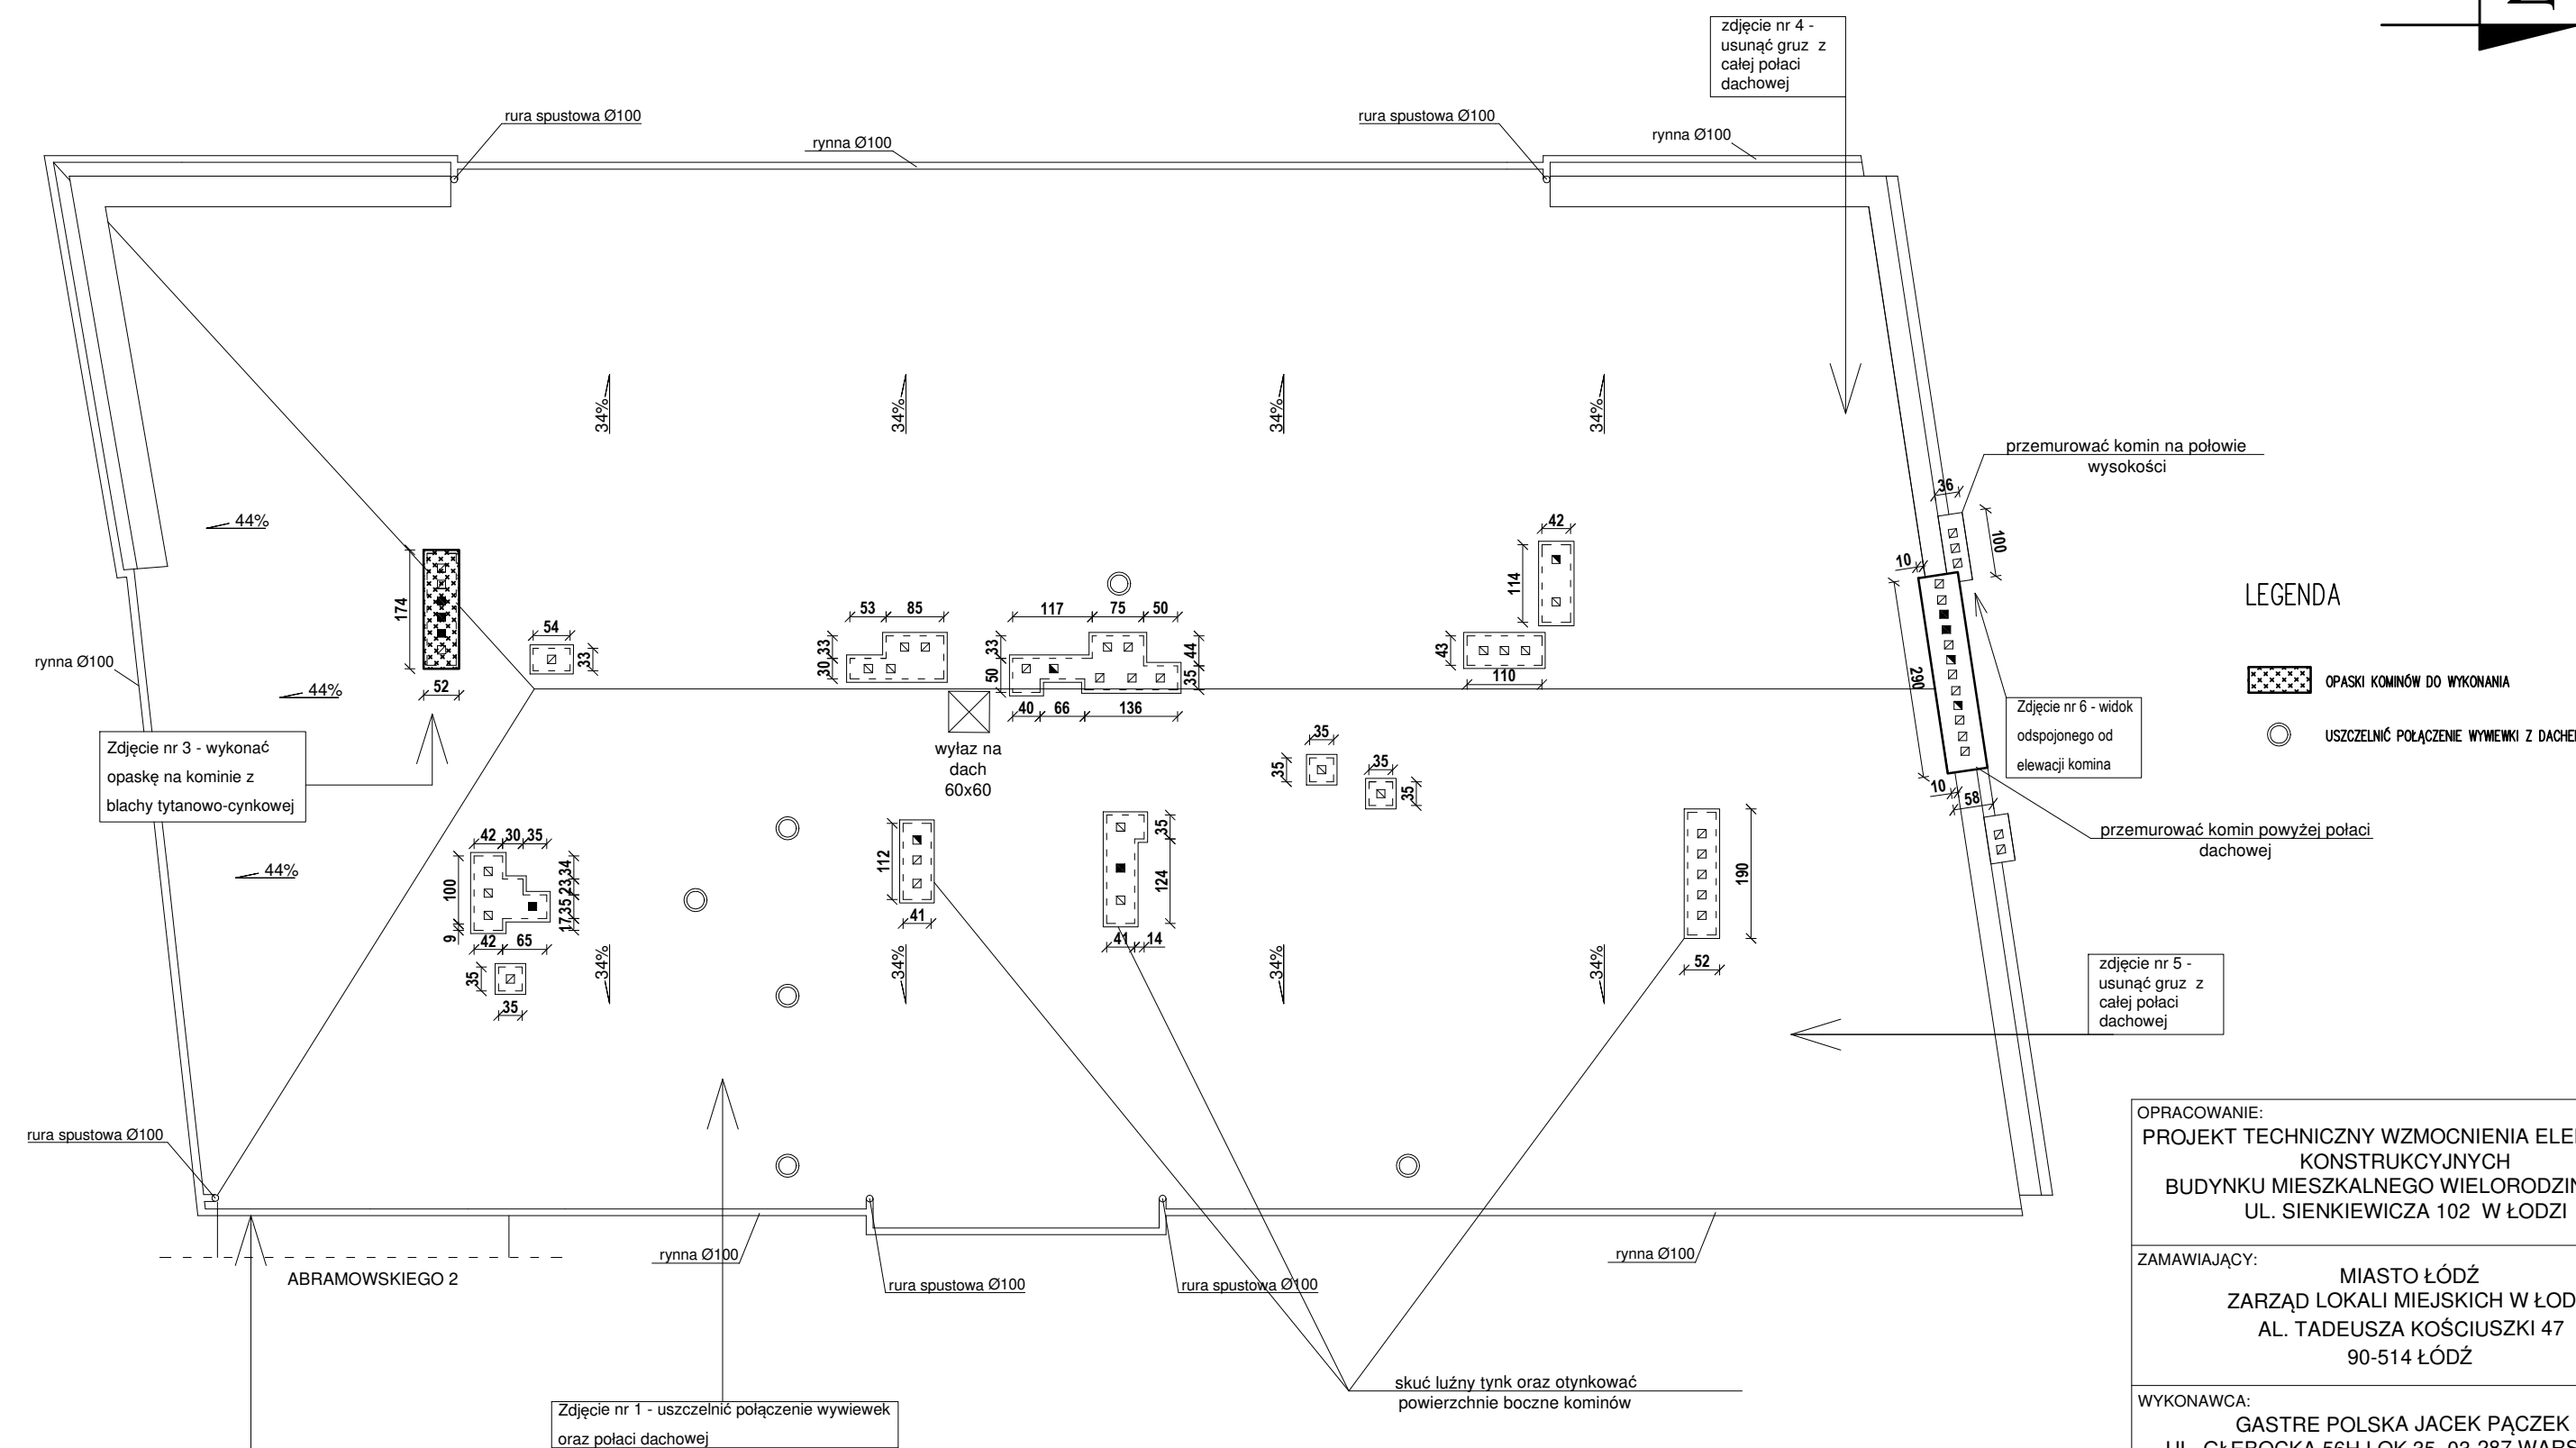

- LEGENDA
- OPASKI KOMINÓW DO WYKONANIA
 - USZCZELNIĆ POŁĄCZENIE WYWIEWKI Z DACHEM

OPRACOWANIE: PROJEKT TECHNICZNY WZMOCNIENIA ELEMENTÓW KONSTRUKCYJNYCH BUDYNKU MIESZKALNEGO WIEŁORODZINNEGO UL. SIENKIEWICZA 102 W ŁODZI		
ZAMAWIAJĄCY: MIASTO ŁÓDŹ ZARZĄD LOKALI MIEJSKICH W ŁODZI AL. TADEUSZA KOŚCIUSZKI 47 90-514 ŁÓDŹ		
WYKONAWCA: GASTRE POLSKA JACEK PĄCZEK UL. GŁĘBOCKA 56H LOK.35, 03-287 WARSZAWA		
TYTUŁ RYSUNKU: RZUT DACHU-PRACE NAPRAWCZE		
AUTOR OPRACOWANIA: MGR INŻ. ANDRZEJ RÓG UPR. NR LOD/1281/PWOK/10	PODPIS: 	
DATA: KWIECIEŃ 2023	SKALA: 1:100	
ARKUSZ: A3	BRANŻA: KONSTRUKCJA	NR RYSUNKU: 1