

Wołomin, dnia 21 listopada 2023 r.

WAB.6743.4.57.2023

Zarząd Powiatu Wołomińskiego
ul. Prądyńskiego 3
05-205 Klembów

Z A Ś W I A D C Z E N I E

Na podstawie art. 30 ust. 5aa ustawy z dnia 7 lipca 1994 r. - Prawo budowlane (Dz. U. z 2023 r. poz. 682, ze zm.),

stwierdzam brak podstaw do wniesienia sprzeciwu w drodze decyzji wobec zgłoszenia, złożonego w tutejszym Starostwie w dniu 03.11.2023 r. (nr rejestru 2978/2023), dotyczącego zamiaru remontu drogi powiatowej nr 4337W w ul. Szkolnej - Stary Kraszew i w ul. Jana Pawła II - Nowy Kraszew, na odcinku od działek ew. nr 1138/2 i 981 obr. 0006 Kraszew Stary do działek ew. nr 129/4 i 28/2 obr. 0004 Kraszew Nowy, na terenie działek: ew. nr 1114, 1140/4, 1083/1, 1102/10, 1283, 1255/6, 1256/6, 1110/3, 1113/5, 1113/6, 1109/5 obr. 0006 Kraszew Stary oraz na terenie działek: ew. nr 91, 121/1, 122/10, 120/1, 21/7, 22/6, 124/1, 125/1, 129/3, 295, 111/1, 112/6, 113/5, 114/7, 26/1 obr. 0004 Kraszew Nowy, gmina Klembów.

Z ur. Starosty Wołomińskiego
GŁÓWNY SPECJALISTA

E. Muszelik

Otrzymuje:

1. Adresat
2. a.a.

Do wiadomości:

1. Powiatowy Inspektor Nadzoru Budowlanego
ul. Legionów 78, 05-200 Wołomin

ZAŁĄCZNIK DO ZGŁOSZENIA

NUMER DROGI:

4337W

NAZWA OBIEKTU BUDOWLANEGO:

**Remont drogi powiatowej nr 4337W Stary Kraszew (ul. Szkolnej) – Nowy Kraszew
(ul. Jana Pawła II), gm. Klembów**

Na odcinku od dz. Ew 1138/2 i 981 obr. Kraszew Stary do dz.ew. 129/4 i 28/2

ADRES:

woj. mazowieckie, powiat wołomiński, gmina Klembów, msc. Wołomin

STAROSTWO
POWIATOWE W WOŁOMINIE
Wydział Budownictwa
05-200 Wołomin, ul. Prądyńskiego 3
Tel. 787-43-01 w. 108, 107, 110, 114, 166

WYKAZ DZIAŁEK OBJĘTYCH INWESTYCJĄ:

JEDNOSTKA EWIDENCYJNA: 143407_2 Gmina Klembów

Obręb Kraszew Stary, dz. Ew. nr: 1114, 1140/4, 1083/1, 1102/10, 1283, 1255/6, 1256/6, 1110/3, 1113/5, 1113/6, 1109/5

Obręb Kraszew Nowy, dz. Ew. nr: 91, 121/1, 122/10, 120/1, 21/7, 22/6, 124/1, 125/1, 129/3, 295, 111/1, 112/6, 113/5, 114/7, 26/1

ZARZĄDCA DROGI:

ZARZĄD POWIATU WOŁOMIŃSKIEGO

UL. PRĄDZYŃSKIEGO 3

05-200 WOŁOMIN



NAZWA I ADRES JEDNOSTKI PROJEKTOWANIA:

DROGMARBUD

Marcin Młynarski

05-200 Wołomin ul. Partyzantów 81

OPRACOWUJĄCY:

Stanowisko	Imię i Nazwisko	Podpis
Projektant	Inż. Marcin Młynarski	

DATA OPRACOWANIA:

Październik 2023

Spis treści

Przedmiot i rodzaj inwestycji	3
Zakres robót remontowych.....	3
Infrastruktura techniczna związana i nie związana z drogą.....	4
Część graficzna	4

STAROSTWO
POWIATOWE W WOŁOMINIE
Wydział Budownictwa
05-200 Wołomin, ul. Prądzyńskiego 3
tel. 787-43-01 w. 106, 107, 110, 114, 166

Poniższy opis stanowi uzupełnienie do planu sytuacyjnego (rys. 1.1. do 1.13.), na którym podano zakres, lokalizacje i wymiary planowanych robót.

Przedmiot i rodzaj inwestycji

Planowana inwestycja polega na remoncie drogi powiatowej Nr 4337W Stary Kraszew (ul. Szkolnej) – Nowy Kraszew (ul. Jana Pawła II), gm. Klembów na odcinku od dz. Ew 1138/2 i 981 obr. Kraszew Stary do dz. ew. 129/4 i 28/2 Kraszew Nowy.

Cała inwestycja zlokalizowana jest w istniejącym pasie drogi powiatowej. W stanie istniejącym droga ma szerokość zmienną około 6,0 m wraz z lokalnymi poszerzeniami. Droga przebiega w terenie zabudowanym i poza terenem zabudowanym. Na odcinku objętym inwestycją w obecnym stanie droga posiada nawierzchnię bitumiczną, pobocza, chodnik oraz odwodnienie drogi w postaci rowów przydrożnych połączonych przepustami poprzecznymi pod drogą oraz wzdłuż drogi pod istniejącymi zjazdami. Stan techniczny i równość istniejącej nawierzchni są niezadowalające. Występują uszkodzenia: nierówności, zapadnięcia, wyboje. Rowy odwadniające wymagają wyprofilowania i oczyszczenia.

Planuje się pozostawienie geometrii poziomej i pionowej osi jezdni, rowów i chodnika bez większych zmian.

Zakres robót remontowych

- wymiana konstrukcji nawierzchni z betonu asfaltowego: frezowanie oraz ułożenie warstwy wiążącej i ścieralnej z betonu asfaltowego, podbudowy z betonu asfaltowego, podbudowy pomocniczej z kruszywa oraz wraz z wykonaniem obustronnych oporników drogowych o wym. 12 x 25 cm na ławie fundamentowej betonowej w celu wzmocnienia krawędzi jezdni.
- wymiana nawierzchni chodnika z kostki betonowej na nawierzchnię z kostki betonowej szarej gr. 8 cm i zjazdu z kostki betonowej grafitowej gr. 8 cm jej ułożenie na podsypce cementowo piaskowej 1:4.
- remont poboczy polegający na ich profilowaniu i wymianie nawierzchni z kłms gr. 15 cm,
- odtworzenie rowów przydrożnych: profilowanie skarp i oczyszczenie dna rowów
- remont przepustów pod jezdnią z rur betonowych wraz z przyczółkami betonowymi oraz wzmocnienie dna wylotu i skarp przy wylocie zabrukiem z kamienia polnego na zaprawie
- dowiązanie remontowanych elementów zagospodarowania terenu (droga, pobocza, rowy itp.) do istniejących elementów zagospodarowania terenu, które nie podlegają remontowi zgodnie z planem sytuacyjnym


Infrastruktura techniczna związana i nie związana z drogą

Urządzenia infrastruktury technicznej nie kolidują z remontem drogi powiatowej Nr 4337W Kraszew Stary (ul. Szkolnej) – Kraszew Nowy (ul. Jana Pawła II). Po wykonaniu nowej nawierzchni jezdni, chodnika, poboczy oraz odwodnienia drogi należy dokonać regulacji wysokościowej istniejących włązów studni oraz zasuw będących w śladzie jezdni i poboczy.







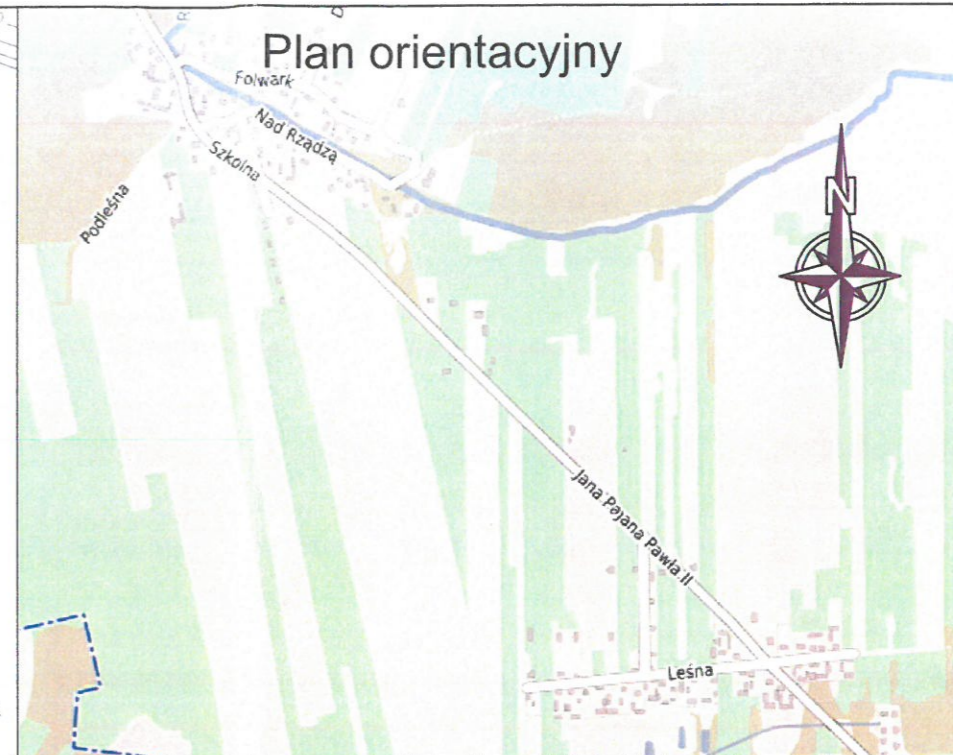




Część graficzna

- Rysunek nr 1.1. – 1.13. Plan sytuacyjny 1:1000

DROGMARBUD
Marcin Jędrzejak
CS-200 Wolomin, ul. Wesoła 81
tel. 625 40 113
NIP 1250019633 REGON 140249113





LEGENDA:







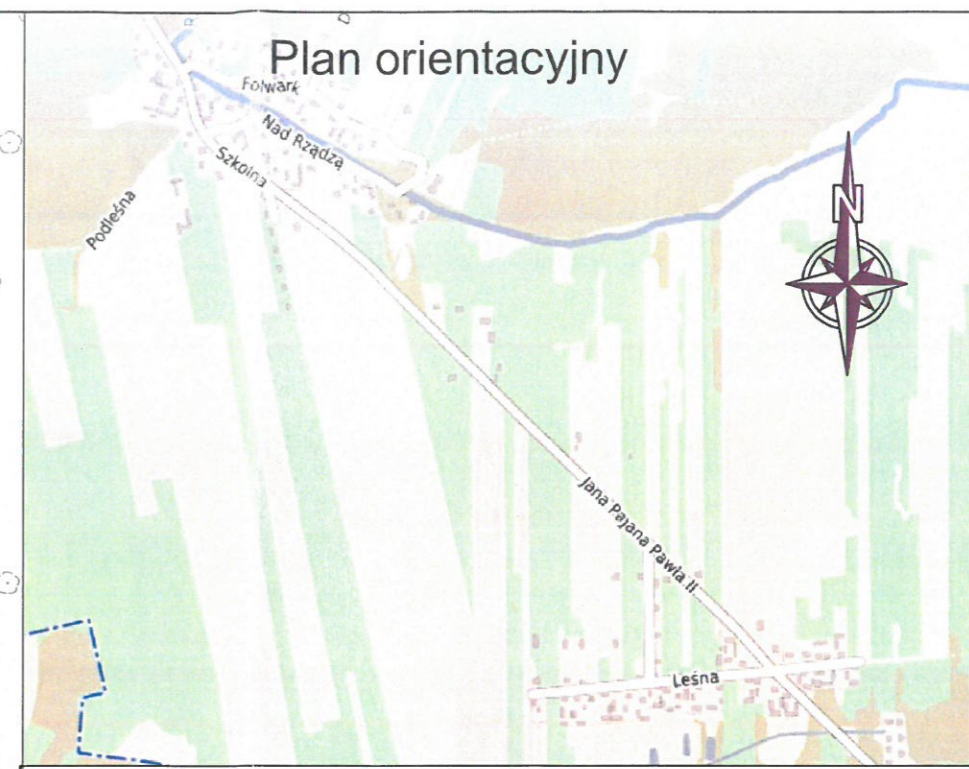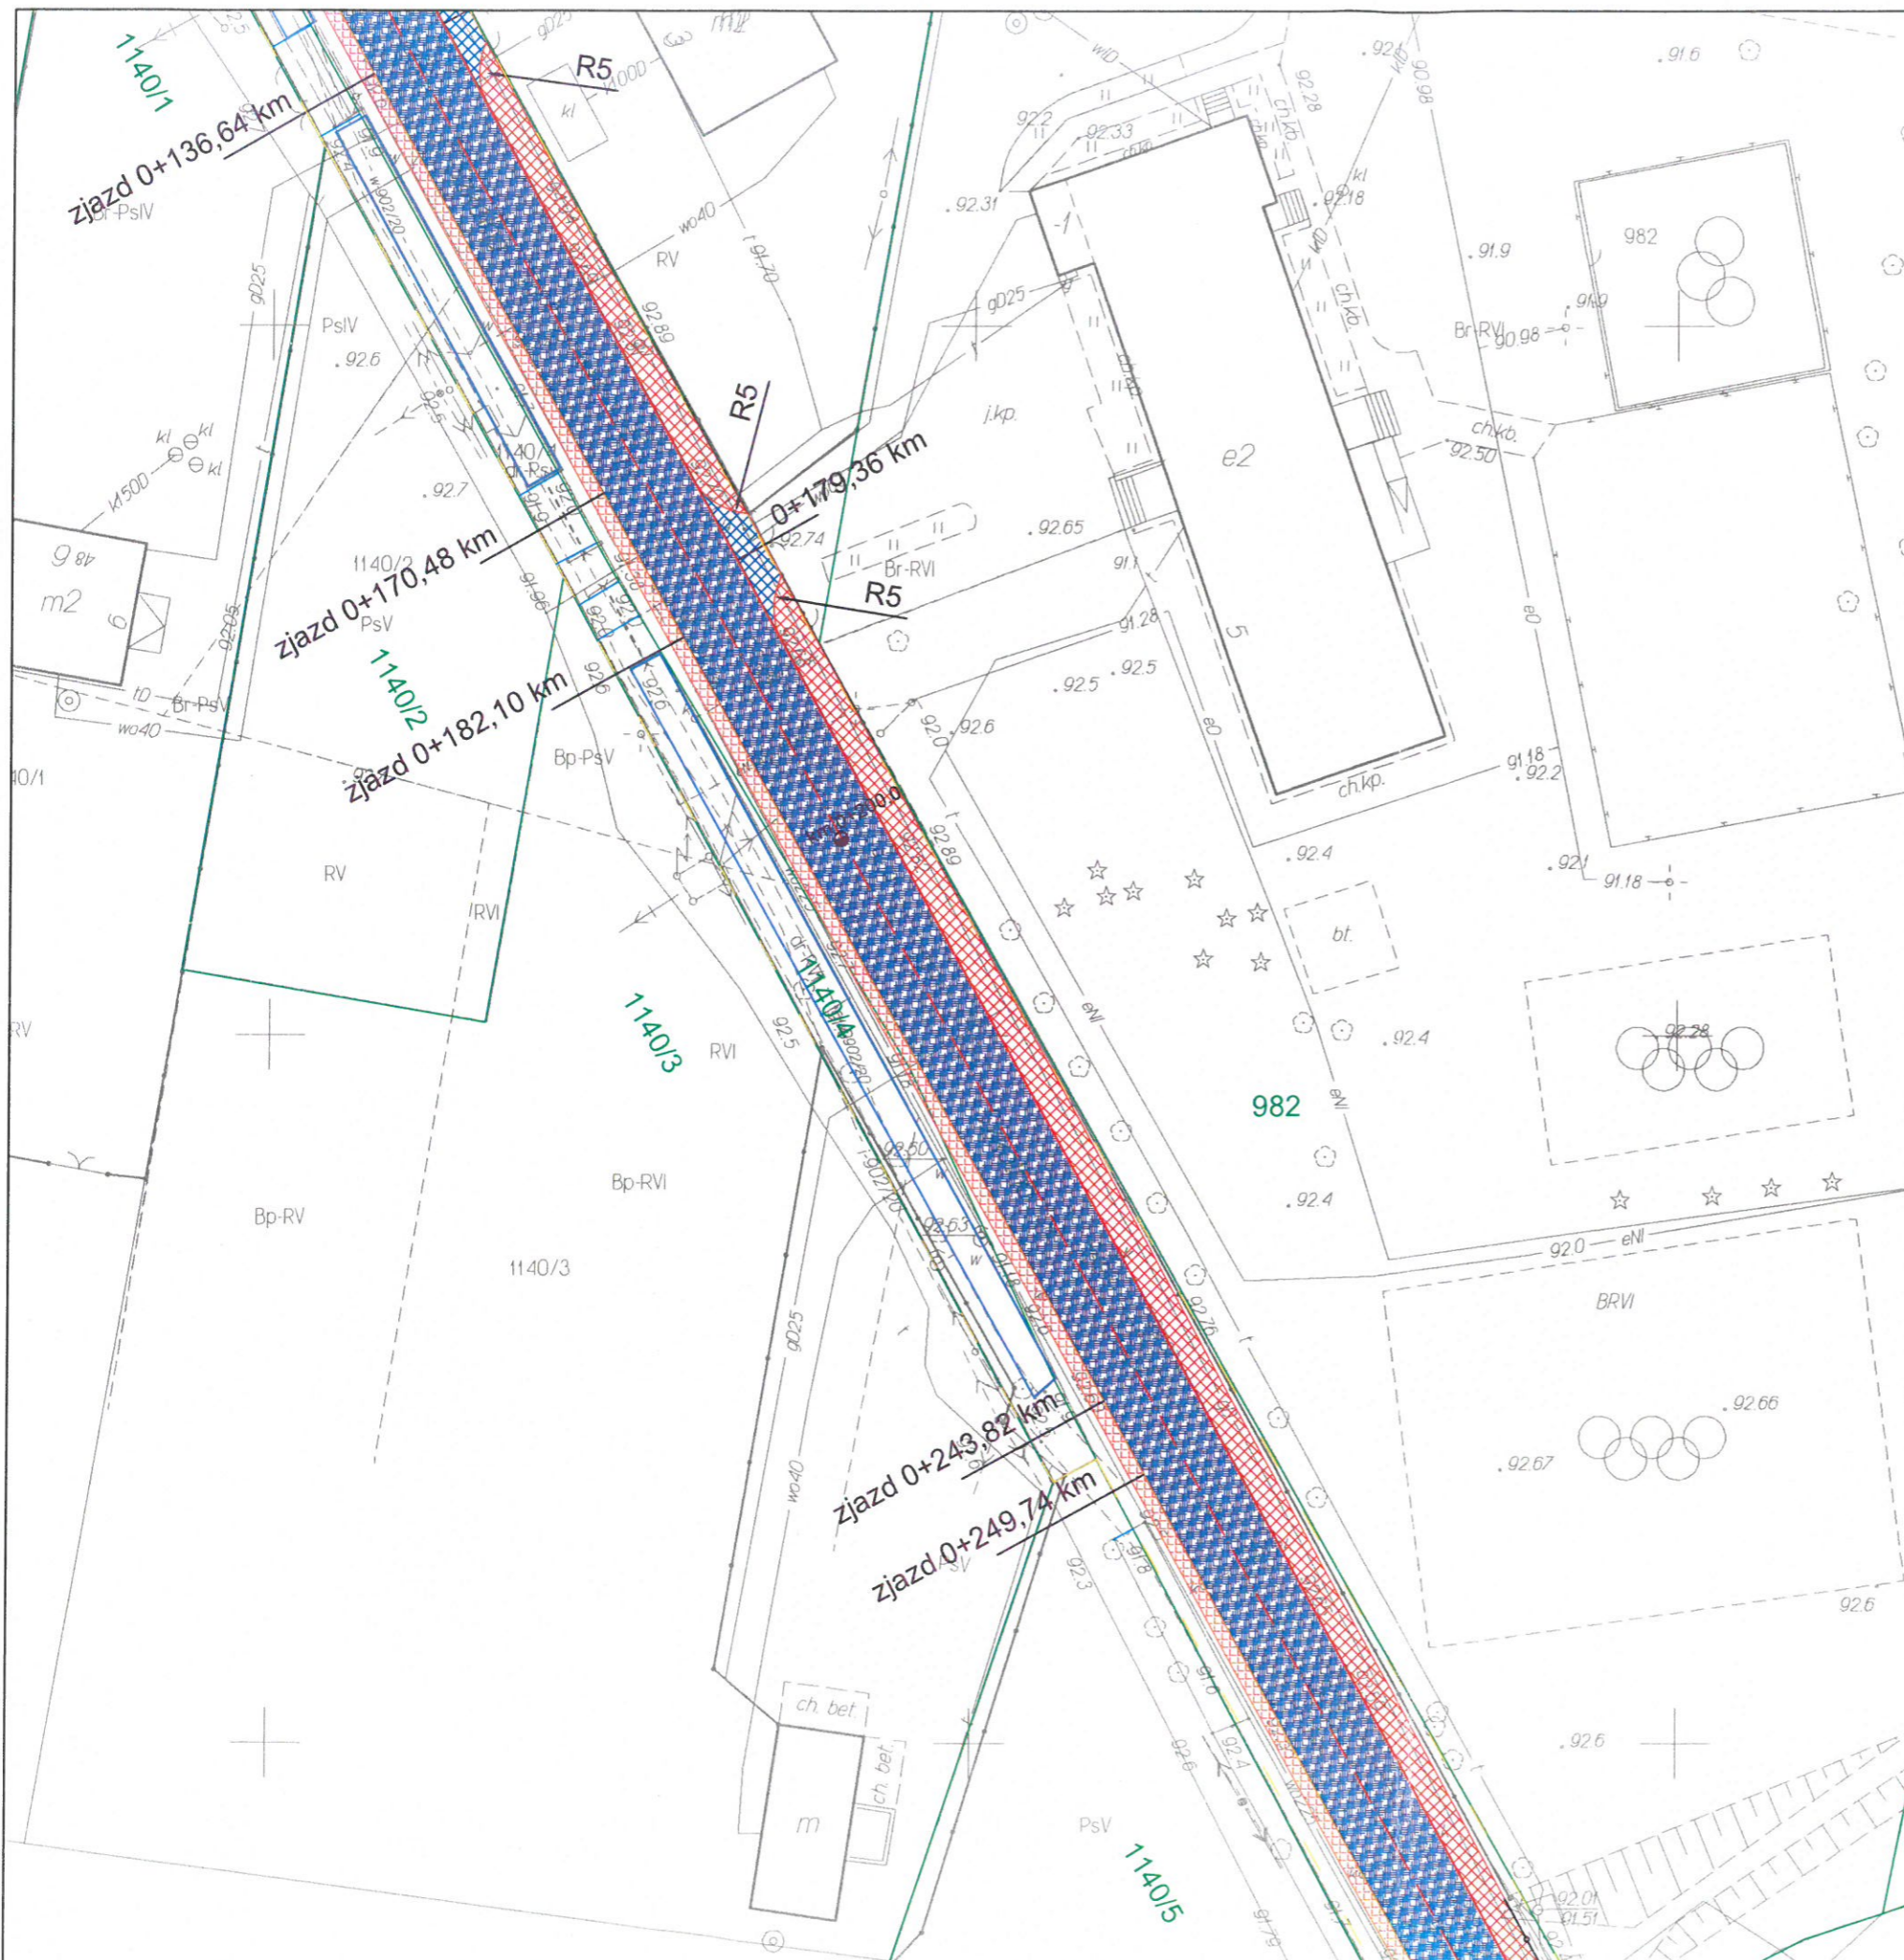




-  - REMONT POBOCZA Z KŁSM GR. 20 CM
-  - REMONT ISTN. ROWÓW PRZYDROŻNYCH: ODMULENIE, PROFILOWANIE SKARP I DNA ROWÓW
-  - REMONT NAWIERZCHNI OBEJMUJĄCY: FREZOWANIE, WARSTWĘ WYRÓWNAWCZĄ, WARSTWĘ ŚCIERALNĄ
-  - REMONT CHODNIKA (WYMIANA NAWIERZCHNI NA KOSTKĘ BET. KOLOR SZARY)
-  - REMONT ZJAZDÓW ISTNIEJĄCYCH (WYMIANA NAWIERZCHNI NA KOSTKĘ BET. KOLOR GRAFITOWY)
-  - OPORNIK DROGOWY 12x25 CM
-  - KRAWĘŻNIK BET. 15 X 30 CM
-  - GRANICA NIERUCHOMOŚCI
-  - ZAKRES ROBÓT REMONTOWYCH
-  - OBREBY
-  - ISTNIEJĄCE PRZEPUSTY DROGOWE DO REMONTU

STAROSTWO
POWIATOWE W WOŁOMINIE
Wydział Budownictwa
05-200 Wołomin, ul. Prądzyńskiego 3


Investor:	Zarząd Powiatu Wołomińskiego ul. Prądzyńskiego 3; 05-200 Wołomin	Rys. nr 1.1
Zadanie	Remont drogi powiatowej Nr 4337W Stary Kraszew (ul. Szkolna) - Nowy Kraszew (ul. Jana Pawła II), gm. Klembów	Data 10.2023
Nazwa rysunku	PLAN SYTUACYJNY	Skala 1:500
Jednostka Projektowa:	Nazwisko projektanta:	
DROGMARBUD Marcin Młynarski 05-200 Wołomin ul. Partyzantów 81	inż. M. Młynarski	
	Podpis:	










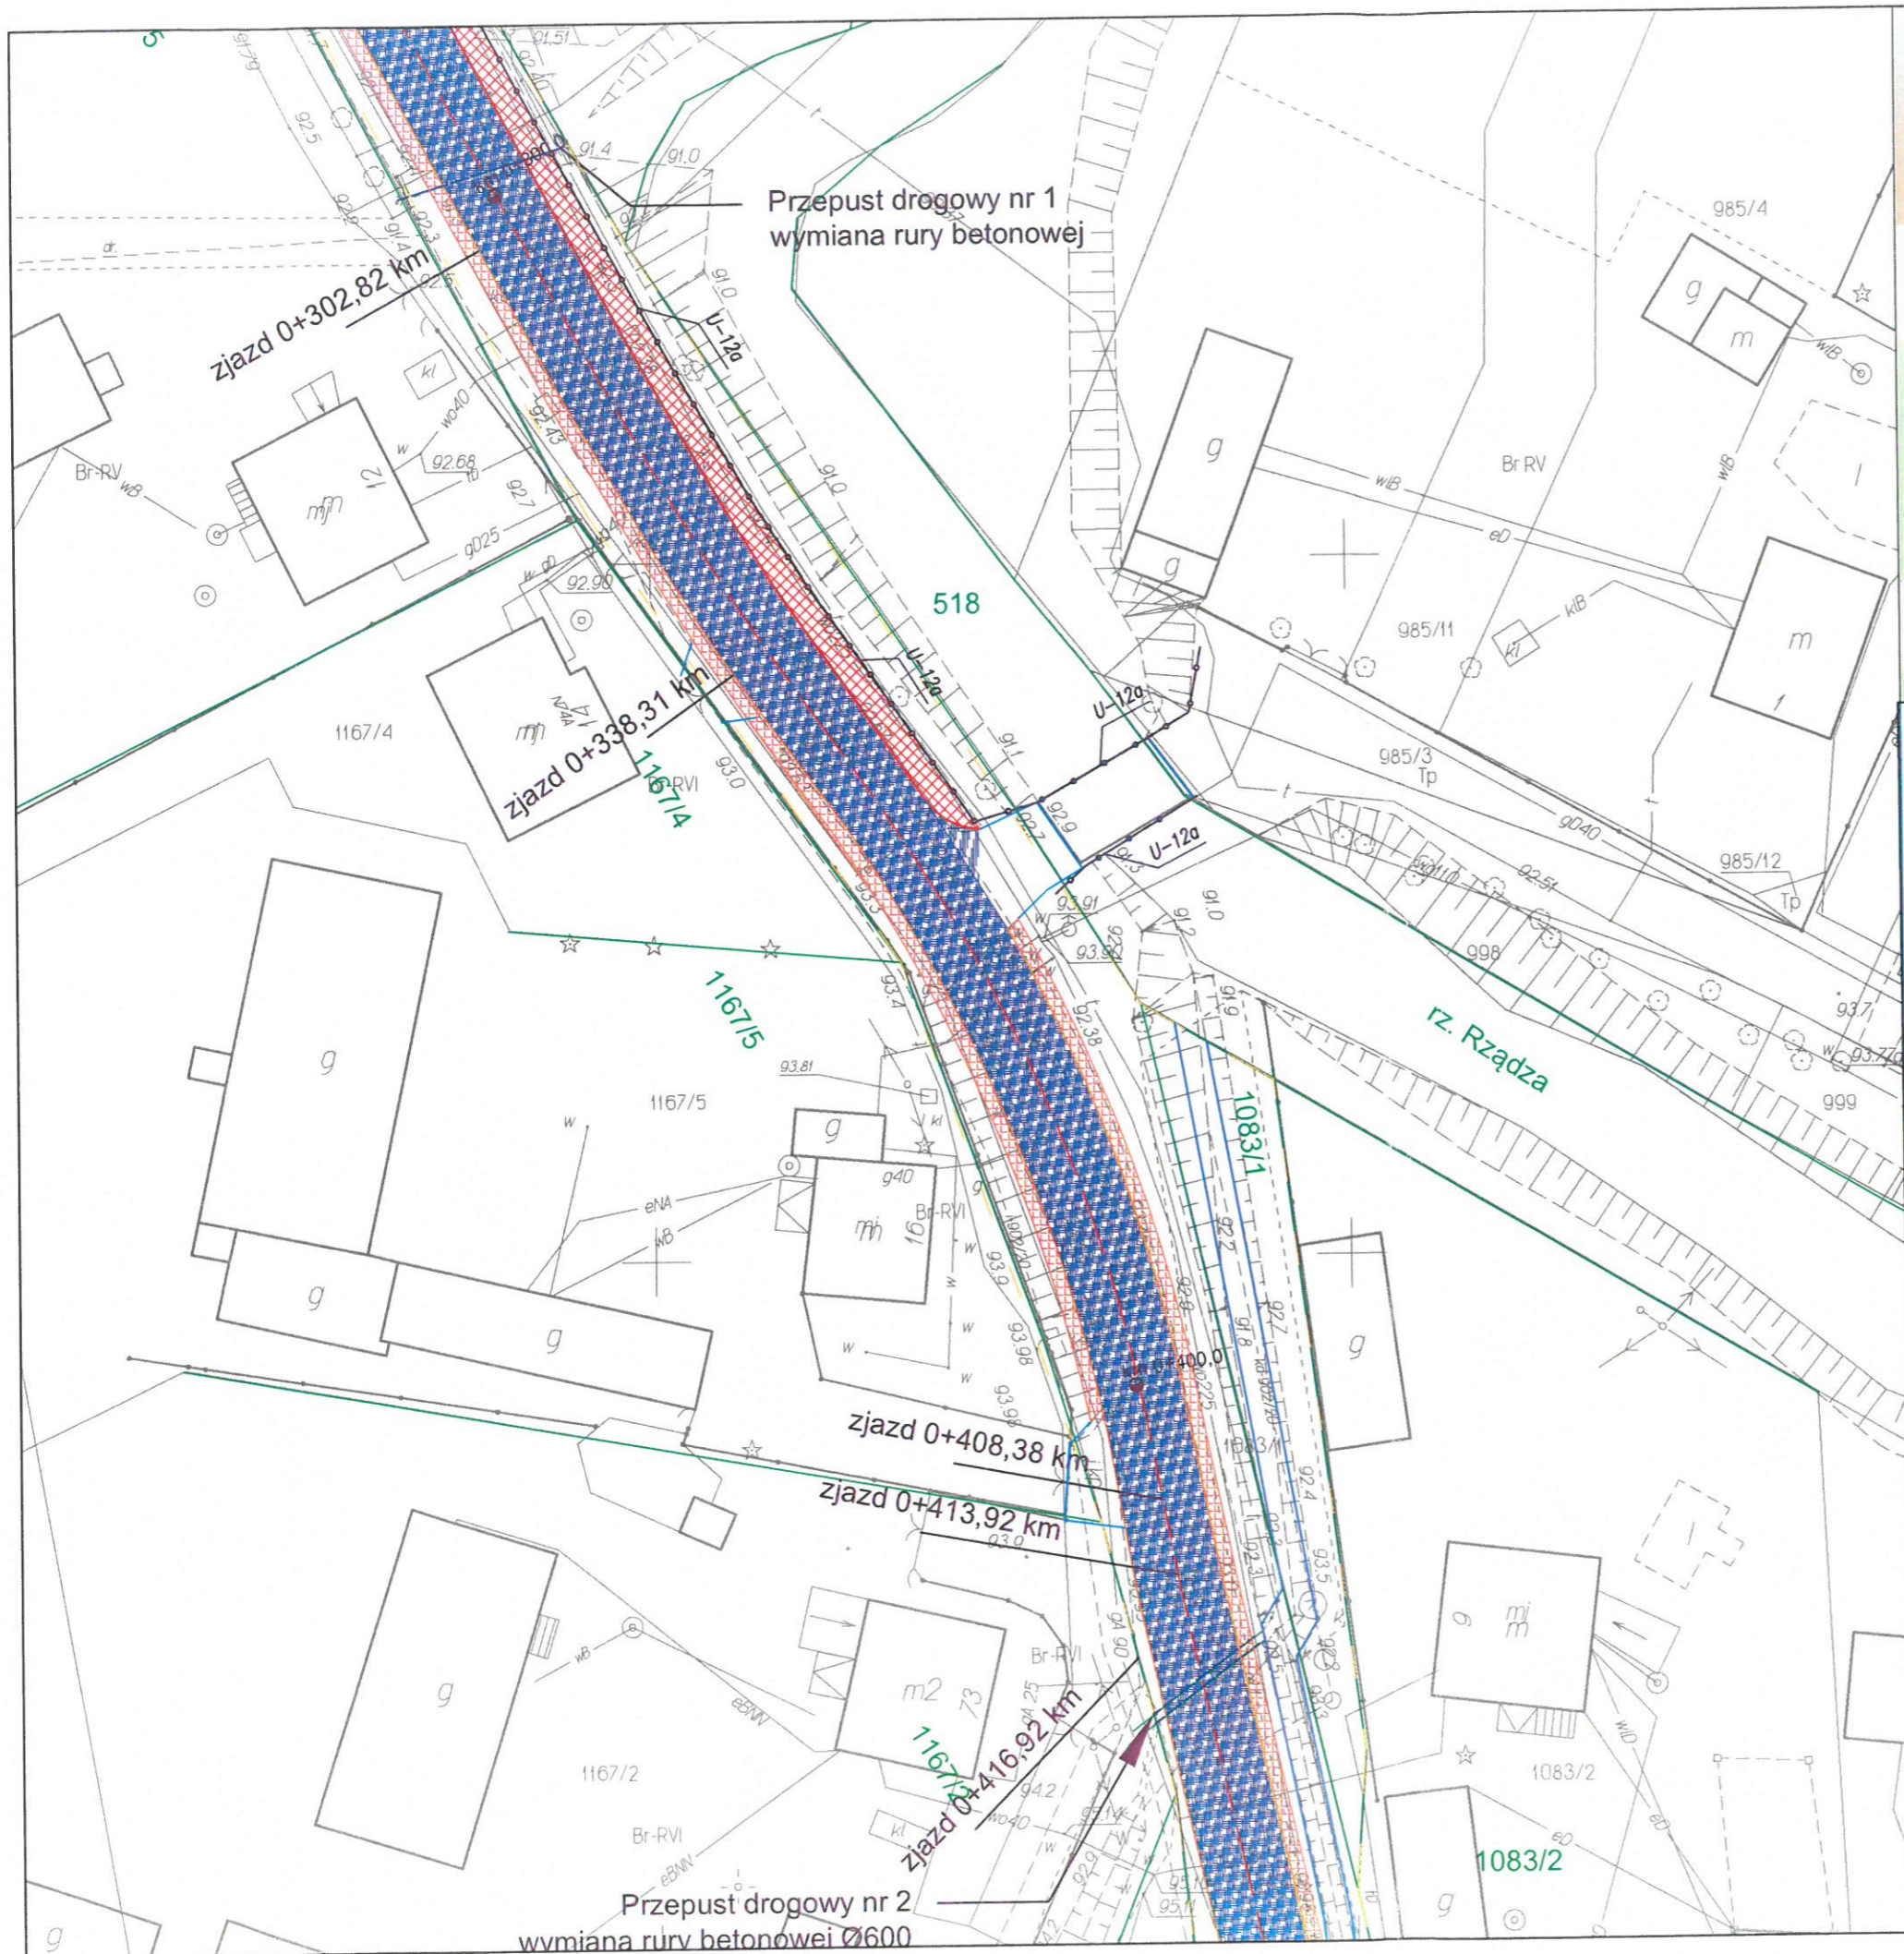

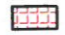

LEGENDA:

-  - REMONT POBOCZA Z KŁSM GR. 20 CM
-  - REMONT ISTN. ROWÓW PRZYDROŻNYCH (ODMULENIE), PROFILOWANIE SKARP I DŃA ROWÓW
-  - REMONT NAWIERZCHNI OBEJMUJĄCY FREZOWANIE, WARSTWĘ WYRÓWNAWCZĄ, WARSTWĘ SCIERALNĄ
-  - REMONT CHODNIKA (WYMIANA NAWIERZCHNI NA KOSTKĘ BET. KOLOR SZARY)
-  - REMONT ZJAZDÓW ISTNIEJĄCYCH (WYMIANA NAWIERZCHNI NA KOSTKĘ BET. KOLOR GRAFITOWY)
-  - OPORNIK DROGOWY 12x25 CM
-  - KRAWĘŻNIK BET. 15 X 30 CM
-  - GRANICA NIERUCHOMOŚCI
-  - ZAKRES ROBÓT REMONTOWYCH
-  - OBRĘBY
-  - ISTNIEJĄCE PRZEPUSTY DROGOWE DO REMONTU

Inwestor:	Zarząd Powiatu Wołomińskiego ul. Prądyńskiego 3; 05-200 Wołomin	Rys. nr 1.2
Zadanie	Remont drogi powiatowej Nr 4337W Stary Kraszew (ul. Szkolna) - Nowy Kraszew (ul. Jana Pawła II), gm. Klembów	Data 10.2023
Nazwa rysunku	PLAN SYTUACYJNY	Skala 1:500
Jednostka Projektowa:	Nazwisko projektanta:	
DROGMARBUD Marcin Młynarski 05-200 Wołomin ul. Partyzantów 81	inż. M. Młynarski	
	Podpis:	



LEGENDA:

-  - REMONT POBOCZA Z KŁSM GR. 20 CM
-  - REMONT ISTN. ROWÓW PRZYDROŻNYCH: ODMULENIE, PROFILOWANIE SKARP I DŃA ROWÓW
-  - REMONT NAWIERZCHNI OBEJMUJĄCY: FREZOWANIE, WARSTWĘ WYRÓWNAWCZĄ, WARSTWĘ ŚCIERALNĄ
-  - REMONT CHODNIKA (WYMIANA NAWIERZCHNI NA KOSTKĘ BET. KOLOR SZARY)
-  - REMONT ZJAZDÓW ISTNIEJĄCYCH (WYMIANA NAWIERZCHNI NA KOSTKĘ BET. KOLOR GRAFITOWY)
-  - OPORNIK DROGOWY 12x25 CM
-  - KRAWĘŻNIK BET. 15 X 30 CM
-  - GRANICA NIERUCHOMOŚCI
-  - ZAKRES ROBÓT REMONTOWYCH
-  - OBRĘBY
-  - ISTNIEJĄCE PRZEPUSTY DROGOWE DO REMONTU

Inwestor:	Zarząd Powiatu Wołomińskiego ul. Prądzyńskiego 3; 05-200 Wołomin	Rys. nr 1.3
Zadanie	Remont drogi powiatowej Nr 4337W Stary Kraszew (ul. Szkolna) - Nowy Kraszew (ul. Jana Pawła II), gm. Klembów	Data 10.2023
Nazwa rysunku	PLAN SYTUACYJNY	Skala 1:500
Jednostka Projektowa: DROGMARBUD Marcin Młynarski 05-200 Wołomin ul. Partyzantów 81		Nazwisko projektanta: inż. M. Młynarski Podpis:




LEGENDA:

- REMONT POBOCZA Z KŁSM GR. 20 CM
- REMONT ISTN. ROWÓW PRZYDROŻNYCH: ODMULENIENIE, WYMIANA PROFILOWANIE SKARP I DNA ROWÓW
- REMONT NAWIERZCHNI OBEJMUJĄCY: FREZOWANIE, WARSTWĘ WYRÓWNAWCZĄ, WARSTWĘ ŚCIERALNĄ
- REMONT CHODNIKA (WYMIANA NAWIERZCHNI NA KOSTKĘ BET. KOLOR SZARY)
- REMONT ZJAZDÓW ISTNIEJĄCYCH (WYMIANA NAWIERZCHNI NA KOSTKĘ BET. KOLOR GRAFITOWY)
- OPORNIK DROGOWY 12x25 CM
- KRAWĘŻNIK BET. 15 X 30 CM
- GRANICA NIERUCHOMOŚCI
- ZAKRES ROBÓT REMONTOWYCH
- OBRĘBY
- ISTNIEJĄCE PRZEPUSTY DROGOWE DO REMONTU

STAROSTWO
WOŁOMIŃ
Wydział Budownictwa
05-200 Wołomin, ul. Prądzyńskiego 3
Tel. 787 43 01 w. 106, 107, 110, 114, 160

Inwestor:	Zarząd Powiatu Wołomińskiego ul. Prądzyńskiego 3; 05-200 Wołomin	Rys. nr 1.4
Zadanie	Remont drogi powiatowej Nr 4337W Stary Kraszew (ul. Szkołna) - Nowy Kraszew (ul. Jana Pawła II), gm. Klembów	Data 10.2023
Nazwa rysunku	PLAN SYTUACYJNY	Skala 1:500
Jednostka Projektowa : DROGMARBUD Marcin Młynarski 05-200 Wołomin ul. Partyzantów 81		Nazwisko projektanta : inż. M. Młynarski Podpis :

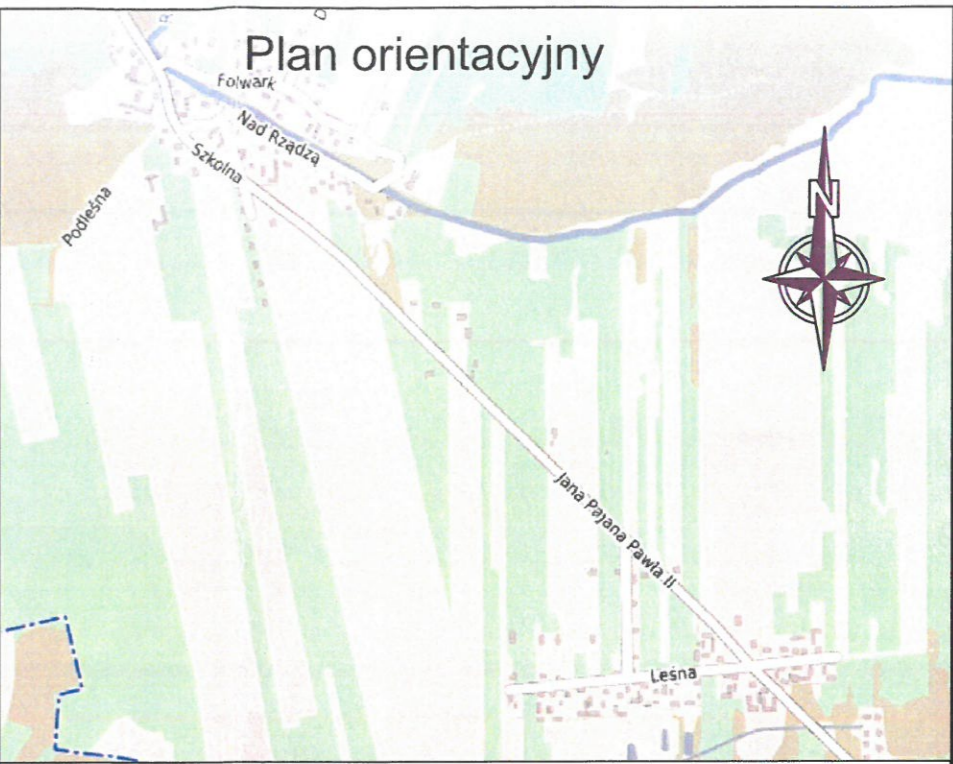












LEGENDA:

- REMONT POBOCZA Z KŁSM GR. 20 CM
- REMONT ISTN. ROWÓW PRZYDROŻNYCH: ODMULENIE, PROFILOWANIE SKARP I DNA ROWÓW
- REMONT NAWIERZCHNI OBEJMUJĄCY: FREZOWANIE, WARSTWĘ WYRÓWNAWCZĄ, WARSTWĘ ŚCIERALNĄ
- REMONT CHODNIKA (WYMIANA NAWIERZCHNI NA KOSTKĘ BET. KOLOR SZARY)
- REMONT ZJAZDÓW ISTNIEJĄCYCH (WYMIANA NAWIERZCHNI NA KOSTKĘ BET. KOLOR GRAFITOWY)
- OPORNIK DROGOWY 12x25 CM
- KRAWĘŻNIK BET. 15 X 30 CM
- GRANICA NIERUCHOMOŚCI
- ZAKRES ROBÓT REMONTOWYCH
- OBREBY
- ISTNIEJĄCE PRZEPUSTY DROGOWE DO REMONTU


Investor:	Zarząd Powiatu Wołomińskiego ul. Prądzyńskiego 3; 05-200 Wołomin	Rys. nr 1.5
Zadanie	Remont drogi powiatowej Nr 4337W Stary Kraszew (ul. Szkolna) - Nowy Kraszew (ul. Jana Pawła II), gm. Klembów	Data 4.10.2023
Nazwa rysunku	PLAN SYTUACYJNY	Skala 1:500
Jednostka Projektowa: DROGMARBUD Marcin Młynarski 05-200 Wołomin ul. Partyzantów 81		Nazwisko projektanta: inż. M. Młynarski Podpis:









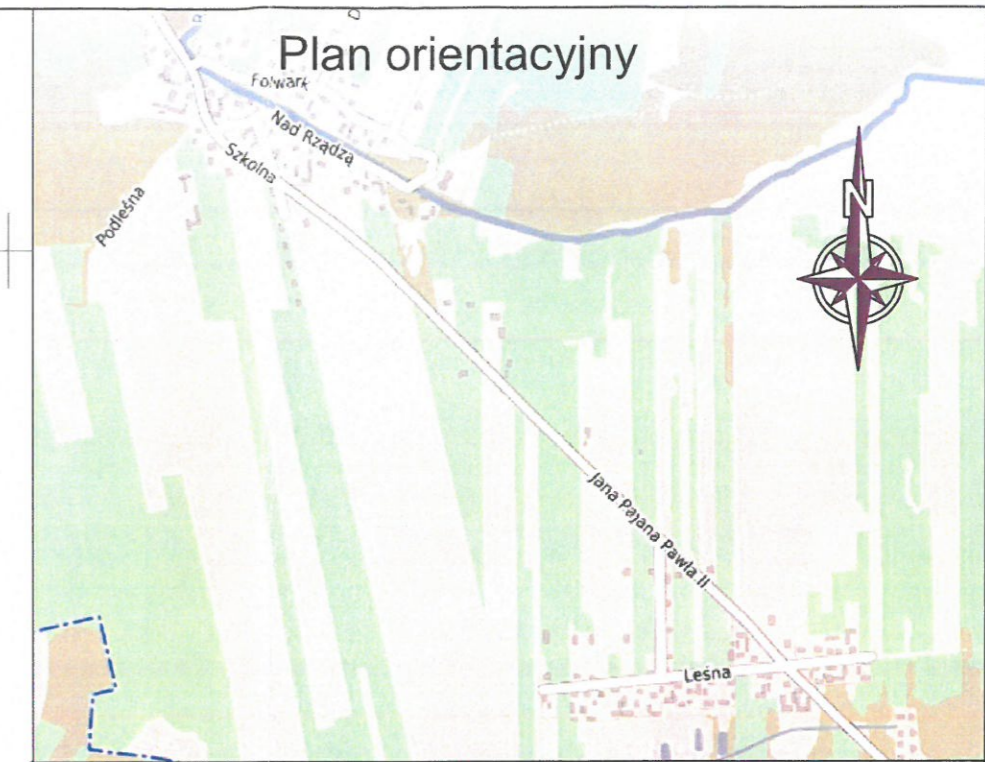




LEGENDA:



-  - REMONT POBOCZA Z KŁSM GR. 20 CM
-  - REMONT ISTN. ROWÓW PRZYDROŻNYCH: ODMULENIE, PROFILOWANIE SKARP I DŃA ROWÓW
-  - REMONT NAWIERZCHNI OBEJMUJĄCY: FREZOWANIE, WARSTWĘ WYRÓWNAWCZĄ, WARSTWĘ ŚCIERALNĄ
-  - REMONT CHODNIKA (WYMIANA NAWIERZCHNI NA KOSTKĘ BET. KOLOR SZARY)
-  - REMONT ZJAZDÓW ISTNIEJĄCYCH (WYMIANA NAWIERZCHNI NA KOSTKĘ BET. KOLOR GRAFITOWY)
-  - OPORNIK DROGOWY 12x25 CM
-  - KRAWĘŻNIK BET. 15 X 30 CM
-  - GRANICA NIERUCHOMOŚCI
-  - ZAKRES ROBÓT REMONTOWYCH
-  - OBRĘBY
-  - ISTNIEJĄCE PRZEPUSTY DROGOWE DO REMONTU

Inwestor:	Zarząd Powiatu Wołomińskiego ul. Prądzyńskiego 3; 05-200 Wołomin	Rys. nr 1.6
Zadanie	Remont drogi powiatowej Nr 4337W Stary Kraszew (ul. Szkolna) - Nowy Kraszew (ul. Jana Pawła II), gm. Klembów	Data 10.2023
Nazwa rysunku	PLAN SYTUACYJNY	Skala 1:500
Jednostka Projektowa:		Nazwisko projektanta:
DROGMARBUD Marcin Młynarski 05-200 Wołomin ul. Partyzantów 81		inż. M. Młynarski
		Podpis:



- LEGENDA:**
-  - REMONT POBOCZA Z KŁSM GR. 20 CM
 -  - REMONT ISTN. ROWÓW PRZYDROŻNYCH: ODMULENIE, PROFILOWANIE SKARP I DNA ROWÓW
 -  - REMONT NAWIERZCHNI OBEJMUJĄCY: FREZOWANIE, WARSTWĘ WYRÓWNAWCZĄ, WARSTWĘ ŚCIERALNĄ
 -  - REMONT CHODNIKA (WYMIANA NAWIERZCHNI NA KOSTKĘ BET. KOLOR SZARY)
 -  - REMONT ZJAZDÓW ISTNIEJĄCYCH (WYMIANA NAWIERZCHNI NA KOSTKĘ BET. KOLOR GRAFITOWY)
 -  - OPORNIK DROGOWY 12x25 CM
 -  - KRAWĘŻNIK BET. 15 X 30 CM
 -  - GRANICA NIERUCHOMOŚCI
 -  - ZAKRES ROBÓT REMONTOWYCH
 -  - OBREBY
 -  - ISTNIEJĄCE PRZEPUSTY DROGOWE DO REMONTU


Investor:	Zarząd Powiatu Wołomińskiego ul. Prądzyńskiego 3; 05-200 Wołomin	Rys. nr 1.7
Zadanie	Remont drogi powiatowej Nr 4337W Stary Kraszew (ul. Szkolna) - Nowy Kraszew (ul. Jana Pawła II), gm. Klembów	Data 10.2023
Nazwa rysunku	PLAN SYTUACYJNY	Skala 1:500
Jednostka Projektowa :		Nazwisko projektanta :
DROGMARBUD Marcin Młynarski 05-200 Wołomin ul. Partyzantów 81		inż. M. Młynarski
		Podpis :

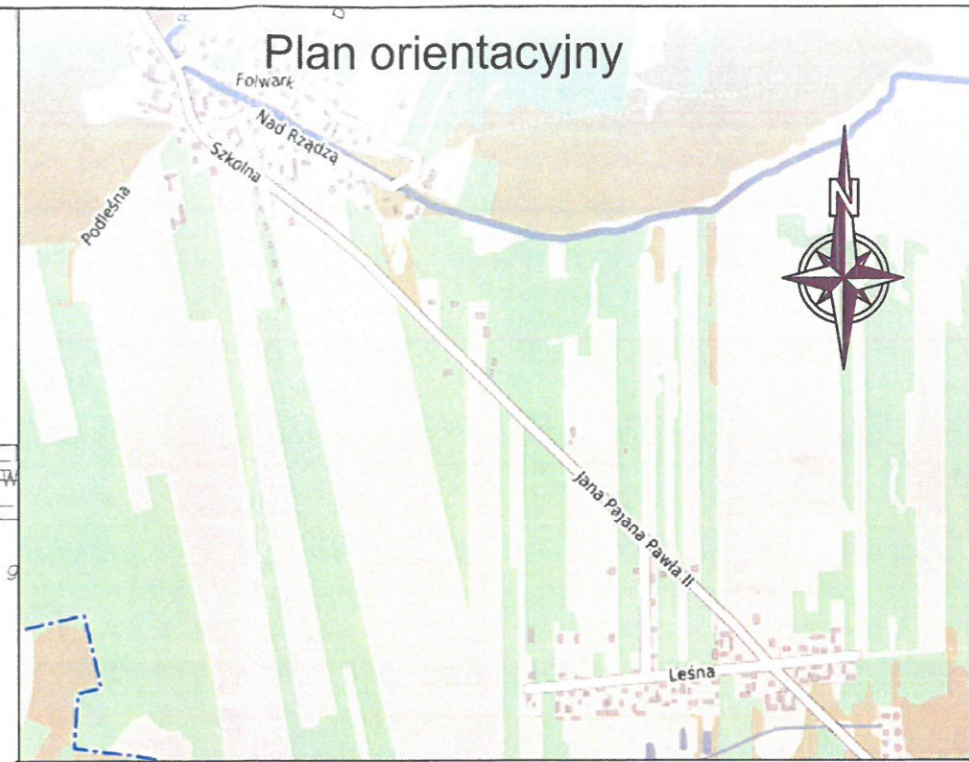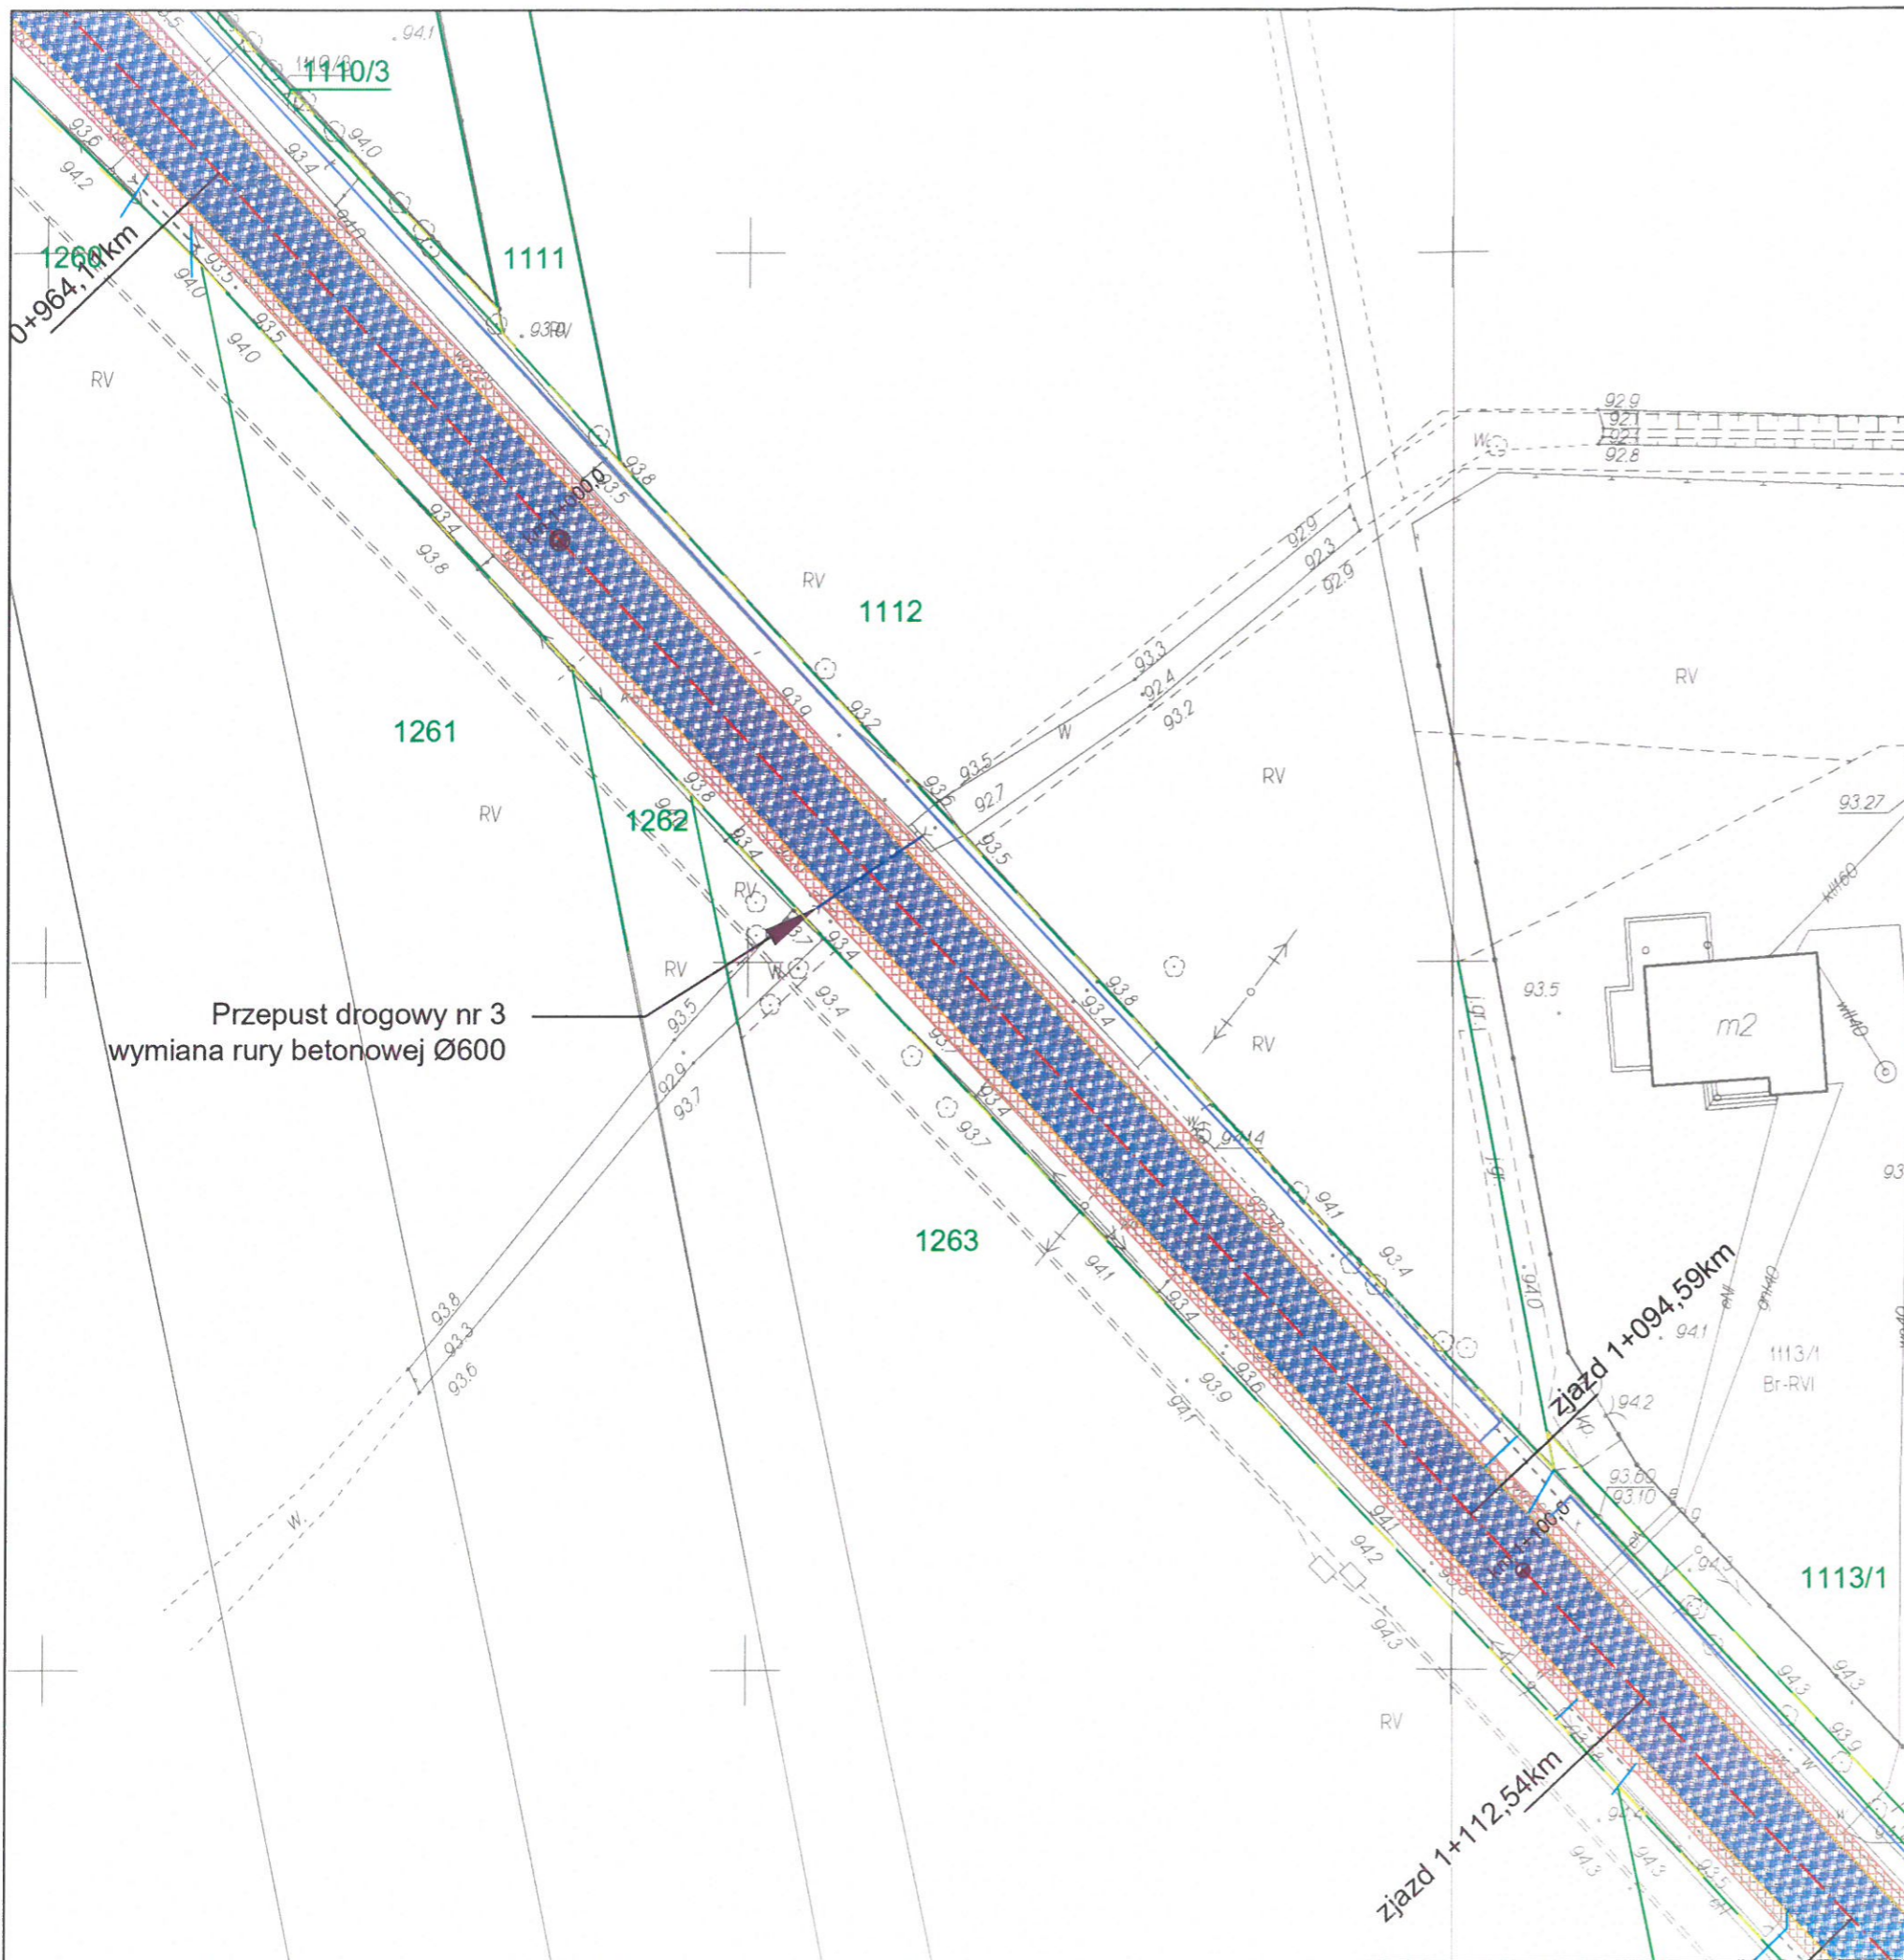

LEGENDA:

- REMONT POBOCZA Z KŁSM GR. 20 CM
- REMONT ISTN. ROWÓW PRZYDROŻNYCH: ODMULENIESTWO
PROFILOWANIE SKARP I DNA ROWÓW
- REMONT NAWIERZCHNI OBEJMĄJĄCY: FREZOWANIE
WARSTWĘ WYRÓWNAWCZĄ, WARSTWĘ ŚCIERALNĄ
- REMONT CHODNIKA (WYMIANA NAWIERZCHNI NA KOSTKĘ BET. KOLOR SZARY)
- REMONT ZJAZDÓW ISTNIEJĄCYCH (WYMIANA NAWIERZCHNI NA KOSTKĘ BET. KOLOR GRAFITOWY)
- OPORNIK DROGOWY 12x25 CM
- KRAWĘŻNIK BET. 15 X 30 CM
- GRANICA NIERUCHOMOŚCI
- ZAKRES ROBÓT REMONTOWYCH
- OBRĘBY
- ISTNIEJĄCE PRZEPUSTY DROGOWE DO REMONTU



Inwestor:	Zarząd Powiatu Wołomińskiego ul. Prądzyńskiego 3; 05-200 Wołomin	Rys. nr 1.8
Zadanie	Remont drogi powiatowej Nr 4337W Stary Kraszew (ul. Szkolna) - Nowy Kraszew (ul. Jana Pawła II), gm. Klembów	Data 10.2023
Nazwa rysunku	PLAN SYTUACYJNY	Skala 1:500
Jednostka Projektowa:		Nazwisko projektanta:
DROGMARBUD Marcin Młynarski 05-200 Wołomin ul. Partyzantów 81		inż. M. Młynarski
		Podpis:

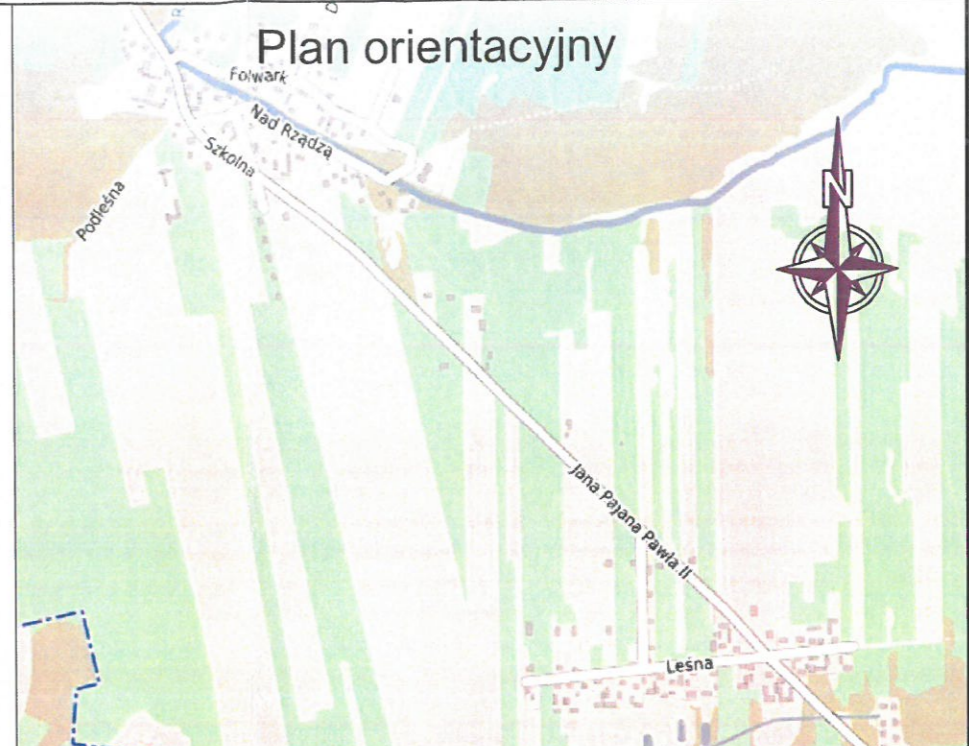







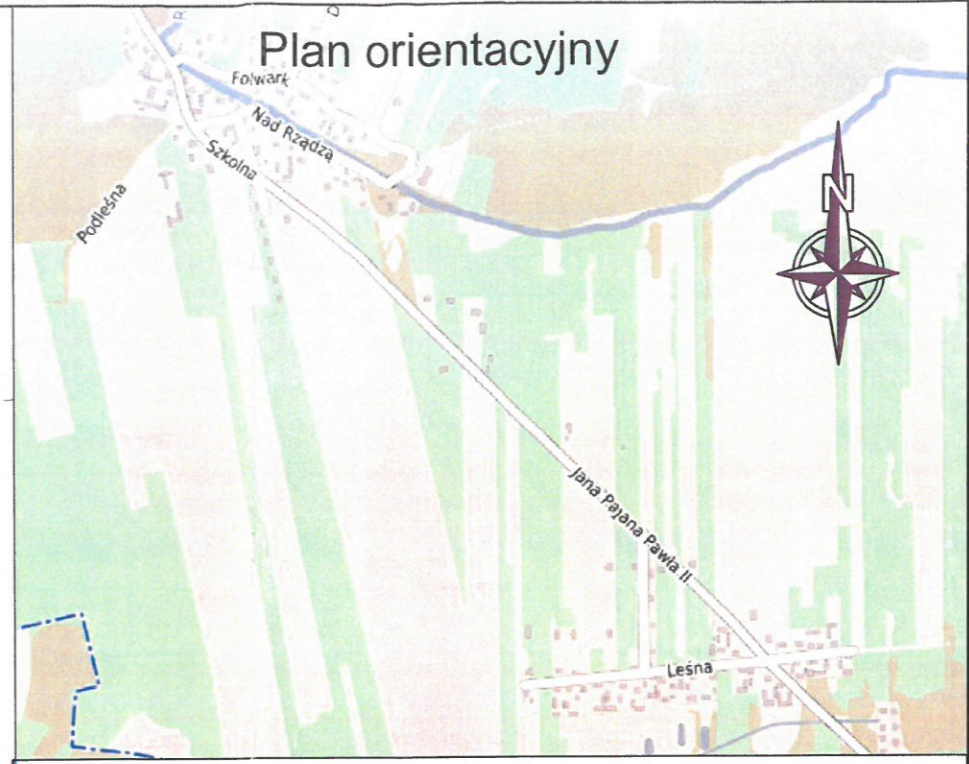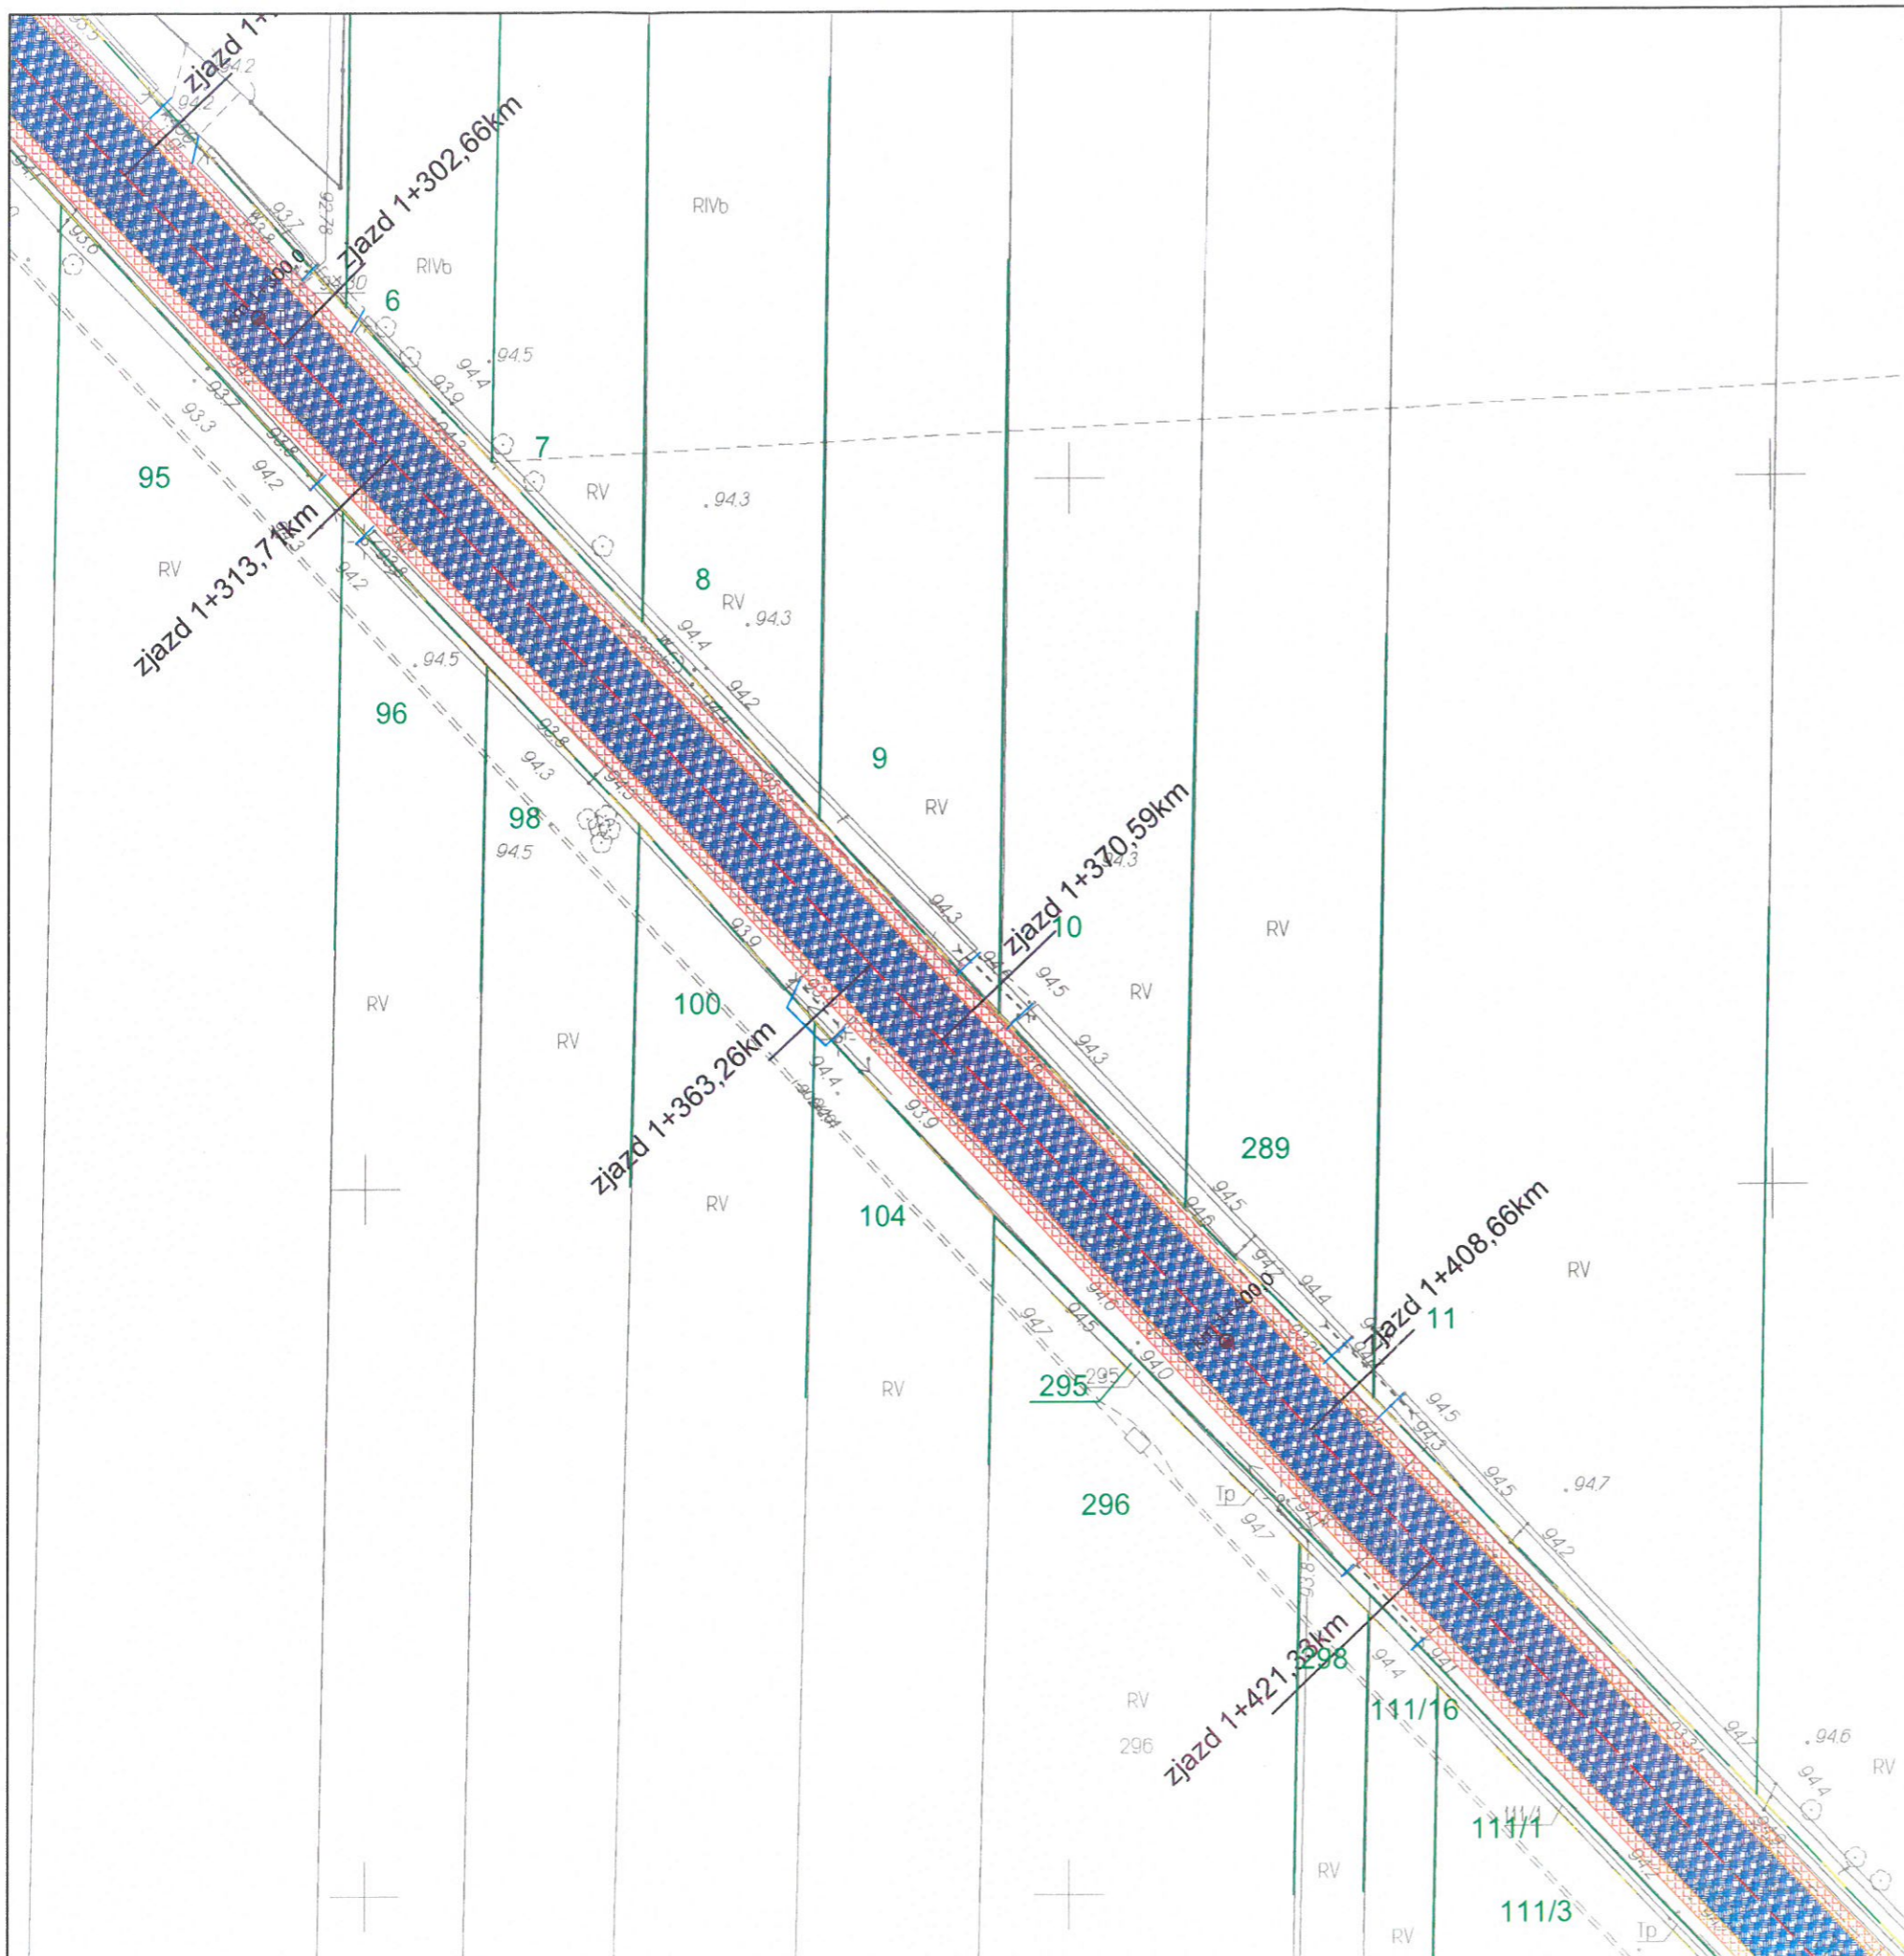




LEGENDA:


- REMONT POBOCZA Z KŁSM GR. 20 CM
- REMONT ISTN. ROWÓW PRZYDROŻNYCH: ODMULENIE, PROFILOWANIE SKARP I DNA ROWÓW
- REMONT NAWIERZCHNI OBEJMUJĄCY: FREZOWANIE, WARSTWĘ WYRÓWNAWCZĄ, WARSTWĘ ŚCIERALNĄ
- REMONT CHODNIKA (WYMIANA NAWIERZCHNI NA KOSTKĘ BET. KOLOR SZARY)
- REMONT ZJAZDÓW ISTNIEJĄCYCH (WYMIANA NAWIERZCHNI NA KOSTKĘ BET. KOLOR GRAFITOWY)
- OPORNIK DROGOWY 12x25 CM
- KRAWĘŻNIK BET. 15 X 30 CM
- GRANICA NIERUCHOMOŚCI
- ZAKRES ROBÓT REMONTOWYCH
- OBRĘBY
- ISTNIEJĄCE PRZEPUSTY DROGOWE DO REMONTU



Inwestor:	Zarząd Powiatu Wołomińskiego ul. Prądzyńskiego 3; 05-200 Wołomin	Rys. nr 1.9
Zadanie	Remont drogi powiatowej Nr 4337W Stary Kraszew (ul. Szkolna) - Nowy Kraszew (ul. Jana Pawła II), gm. Klembów	Data 10.2023
Nazwa rysunku	PLAN SYTUACYJNY	Skala 1:500
Jednostka Projektowa:	DROGMARBUD Marcin Młynarski 05-200 Wołomin ul. Partyzantów 81	Nazwisko projektanta: inż. M. Młynarski Podpis:







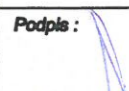

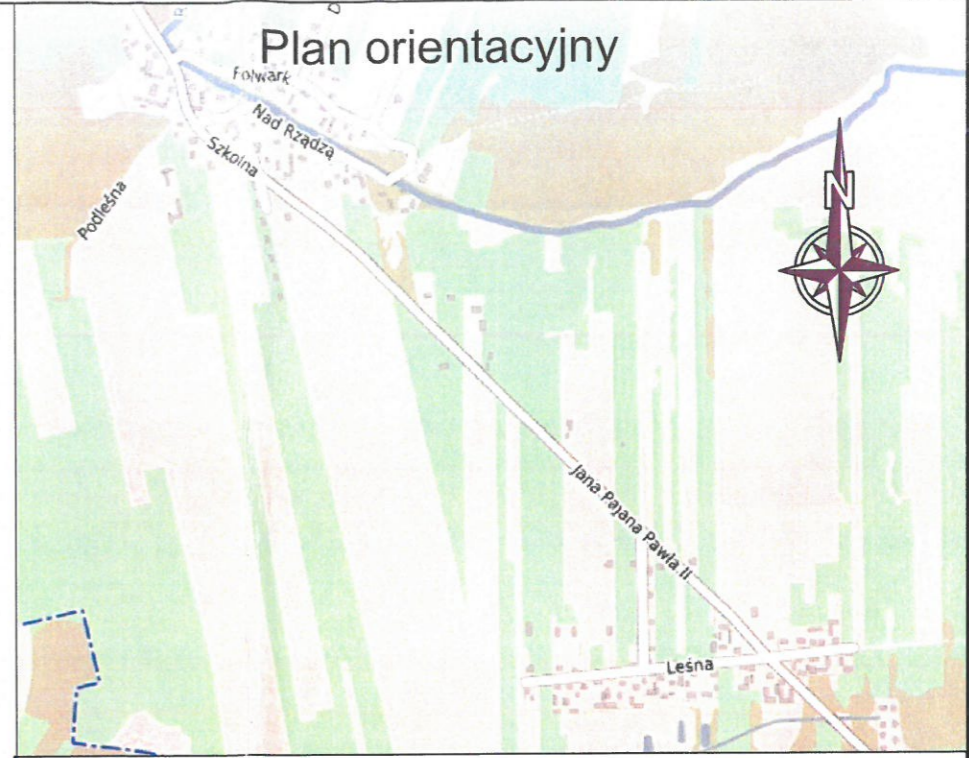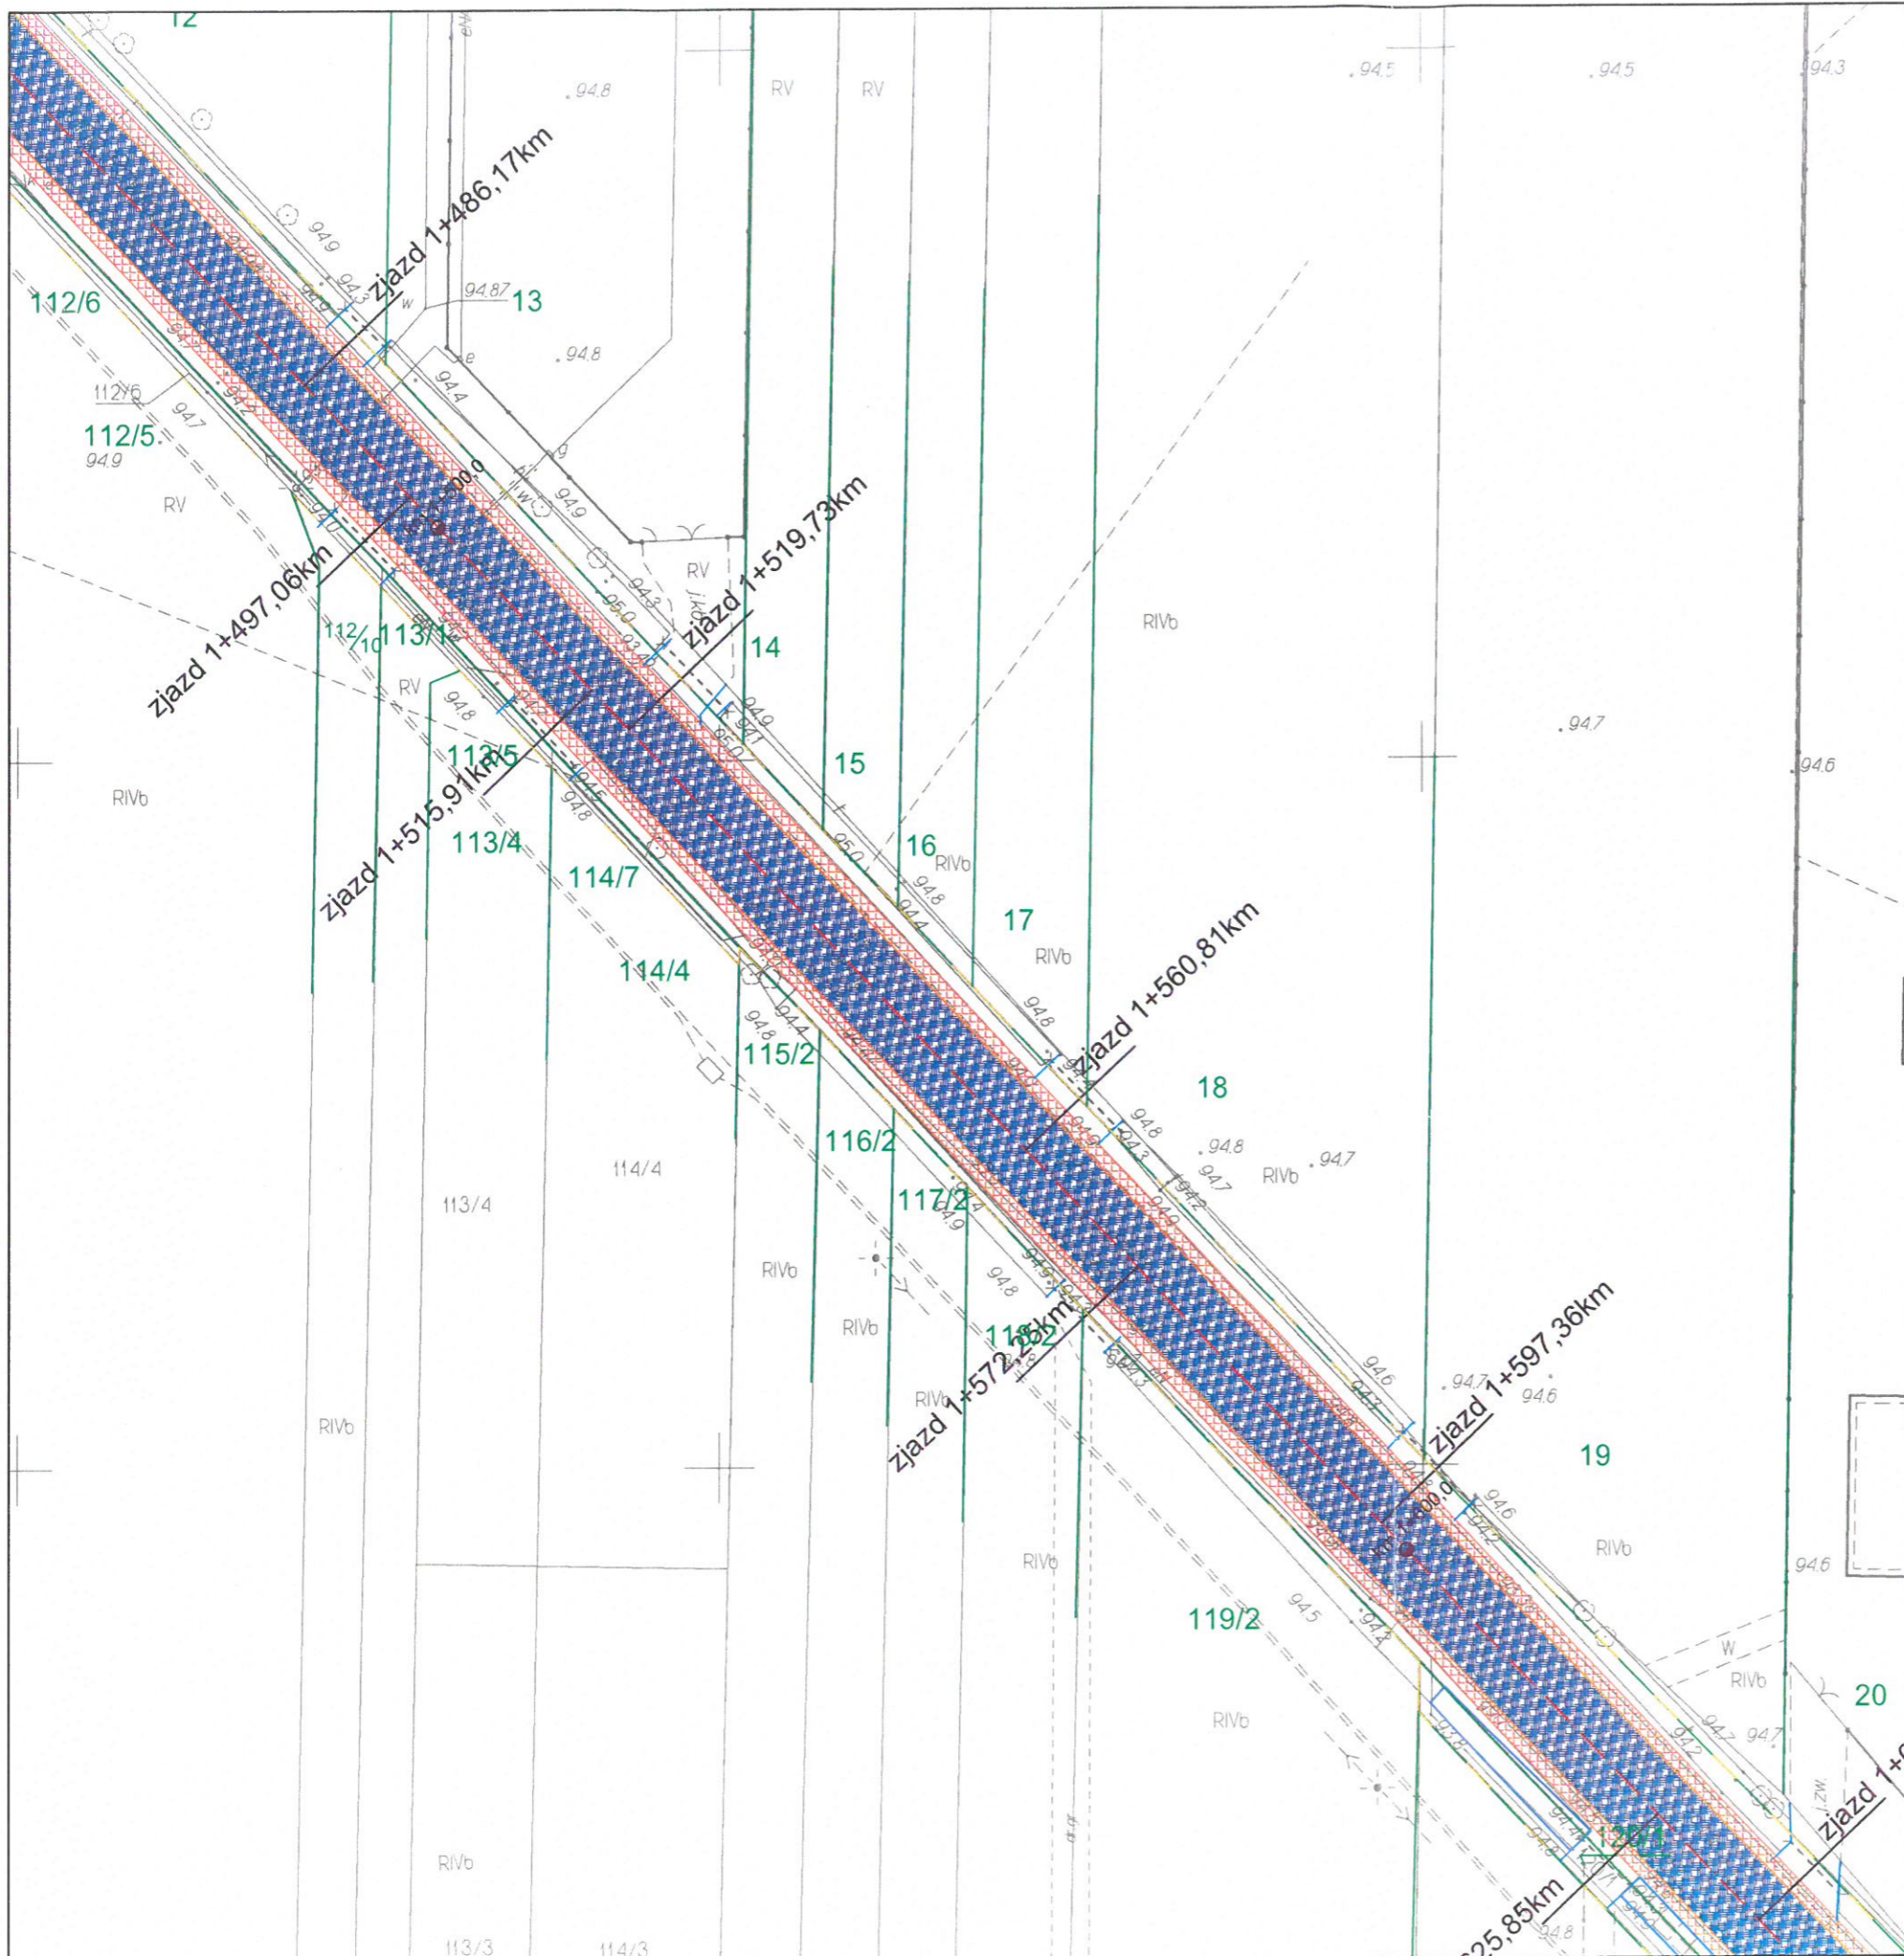
 



LEGENDA:

-  - REMONT POBOCZA Z KŁSM GR. 20 CM
-  - REMONT ISTN. ROWÓW PRZYDROŻNYCH: ODMULENIE, PROFILOWANIE SKARP I DNA ROWÓW
-  - REMONT NAWIERZCHNI OBEJMUJĄCY: FREZOWANIE, WARSTWĘ WYRÓWNAWCZĄ, WARSTWĘ SCIERALNĄ
-  - REMONT CHODNIKA (WYMIANA NAWIERZCHNI NA KOSTKĘ BET. KOLOR SZARY)
-  - REMONT ZJAZDÓW ISTNIEJĄCYCH (WYMIANA NAWIERZCHNI NA KOSTKĘ BET. KOLOR GRAFITOWY)
-  - OPORNIK DROGOWY 12x25 CM
-  - KRAWĘŻNIK BET. 15 X 30 CM
-  - GRANICA NIERUCHOMOŚCI
-  - ZAKRES ROBÓT REMONTOWYCH
-  - CBRĘBY
-  - ISTNIEJĄCE PRZEPUSTY DROGOWE DO REMONTU


Inwestor:	Zarząd Powiatu Wołomińskiego ul. Prądyńskiego 3; 05-200 Wołomin	Rys. nr 1.10
Zadanie	Remont drogi powiatowej Nr 4337W Stary Kraszew (ul. Szkolna) - Nowy Kraszew (ul. Jana Pawła II), gm. Klembów	Data 10.2023
Nazwa rysunku	PLAN SYTUACYJNY	Skala 1:500
Jednostka Projektowa : DROGMARBUD Marcin Młynarski 05-200 Wołomin ul. Partyzantów 81		Nazwisko projektanta : inż. M. Młynarski Podpis : 



LEGENDA:

-  - REMONT POBOCZA Z KŁSM GR. 20 CM
-  - REMONT ISTN. ROWÓW PRZYDROŻNYCH: ODMULENIE, PROFILOWANIE SKARP I DNA ROWÓW
-  - REMONT NAWIERZCHNI OBEJMUJĄCY: FREZOWANIE WARSTWĘ WYRÓWNAWCZĄ, WARSTWĘ SCIERALNĄ
-  - REMONT CHODNIKA (WYMIANA NAWIERZCHNI NA KOSTKĘ BET. KOLOR SZARY)
-  - REMONT ZJAZDÓW ISTNIEJĄCYCH (WYMIANA NAWIERZCHNI NA KOSTKĘ BET. KOLOR GRAFITOWY)
-  - OPORNIK DROGOWY 12x25 CM
-  - KRAWĘŻNIK BET. 15 X 30 CM
-  - GRANICA NIERUCHOMOŚCI
-  - ZAKRES ROBÓT REMONTOWYCH
-  - OBRĘBY
-  - ISTNIEJĄCE PRZEPUSTY DROGOWE DO REMONTU

Inwestor:	Zarząd Powiatu Wołomińskiego ul. Prądzyńskiego 3; 05-200 Wołomin	Rys. nr 1.11
Zadanie	Remont drogi powiatowej Nr 4337W Stary Kraszew (ul. Szkolna) - Nowy Kraszew (ul. Jana Pawła II), gm. Klembów	Data 10.2023
Nazwa rysunku	PLAN SYTUACYJNY	Skala 1:500
Jednostka Projektanta:	DROGMARBUD Marcin Młynarski 05-200 Wołomin ul. Partyzantów 81	Nazwisko projektanta: inż. M. Młynarski Podpis:

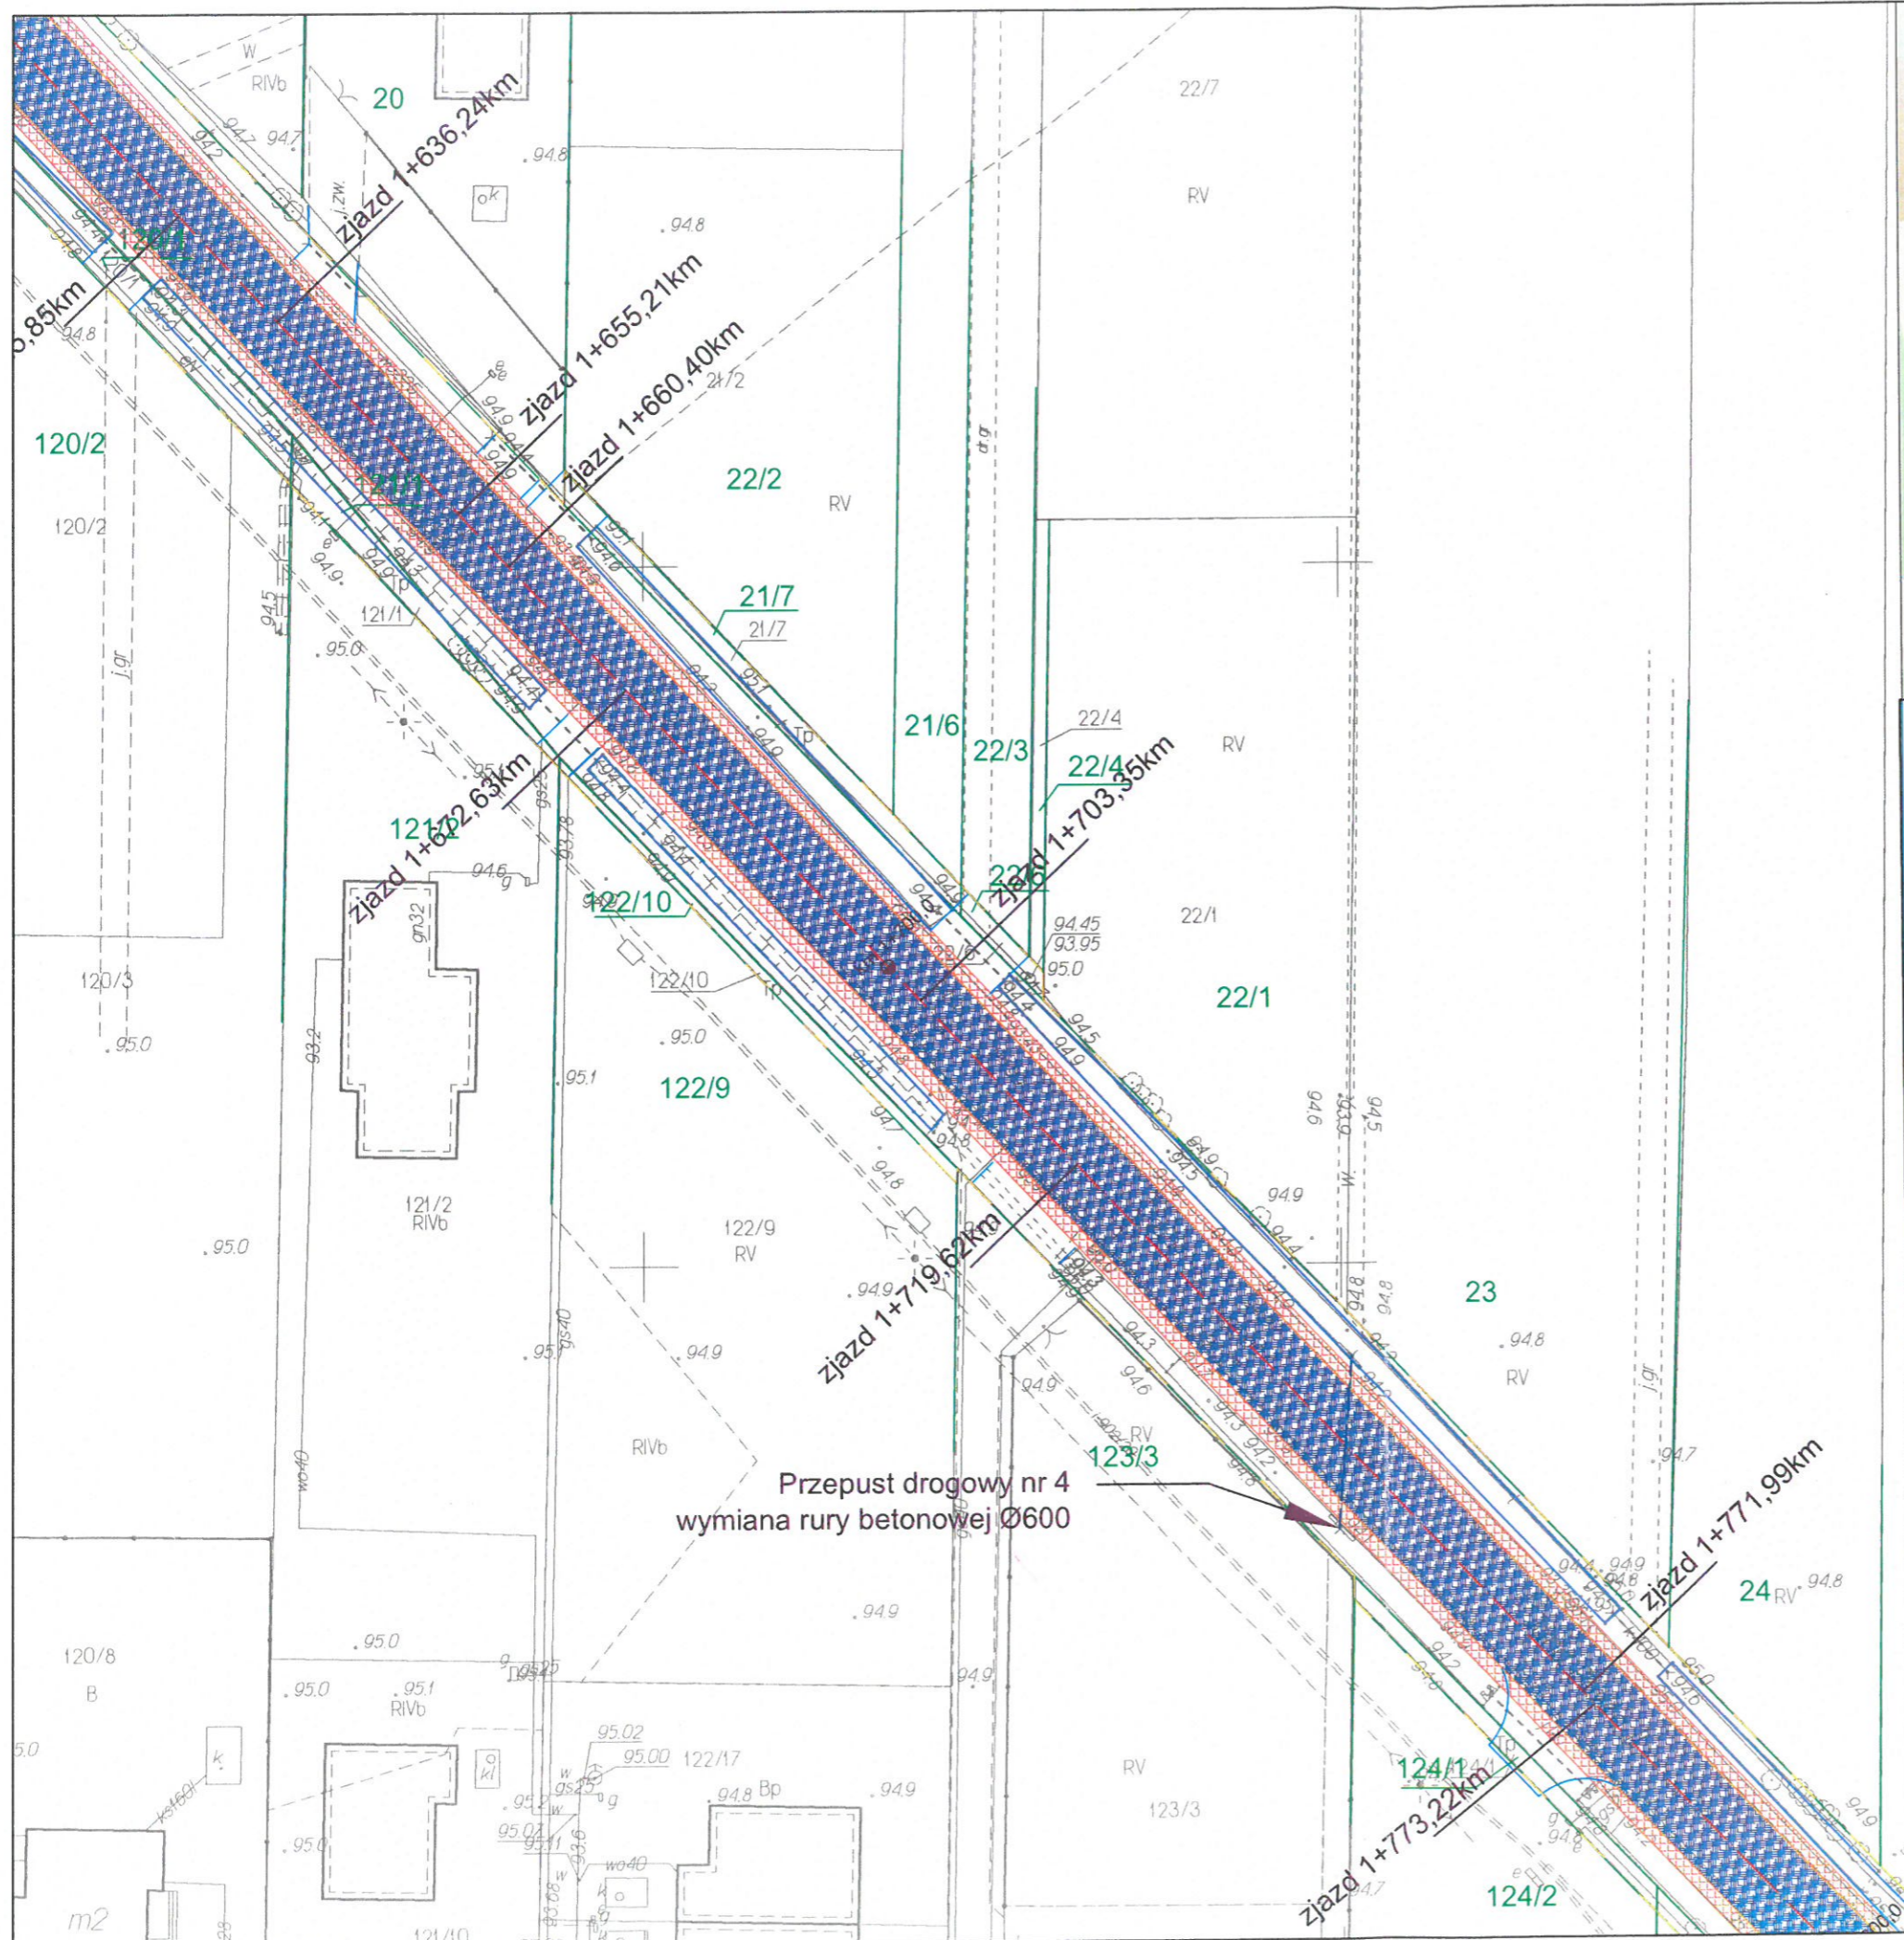


LEGENDA:

- REMONT POBOCZA Z KLSM GR. 20 CM
- REMONT ISTN. ROWÓW PRZYDROŻNYCH: ODMULENIE, PROFILOWANIE SKARP I DNA ROWÓW
- REMONT NAWIERZCHNI OBEJMUJĄCY: FREZOWANIE, WARSTWĘ WYRÓWNAWCZĄ, WARSTWĘ ŚCIERALNĄ
- REMONT CHODNIKA (WYMIANA NAWIERZCHNI NA KOSTKĘ BET. KOLOR SZARY)
- REMONT ZJAZDÓW ISTNIEJĄCYCH (WYMIANA NAWIERZCHNI NA KOSTKĘ BET. KOLOR GRAFITOWY)
- OPORNIK DROGOWY 12x25 CM
- KRAWĘŻNIK BET. 15 X 30 CM
- GRANICA NIERUCHOMOŚCI
- ZAKRES ROBÓT REMONTOWYCH
- OBRĘBY
- ISTNIEJĄCE PRZEPUSTY DROGOWE DO REMONTU

Inwestor:	Zarząd Powiatu Wołomińskiego ul. Prądzyńskiego 3; 05-200 Wołomin	Rys. nr 1.12
Zadanie	Remont drogi powiatowej Nr 4337W Stary Kraszew (ul. Szkolna) - Nowy Kraszew (ul. Jana Pawła II), gm. Klembów	Data 10.2023
Nazwa rysunku	PLAN SYTUACYJNY	Skala 1:500
Jednostka Projektowa:	DROGMARBUD Marcin Młynarski 05-200 Wołomin ul. Partyzantów 81	
	Nazwisko projektanta: inż. M. Młynarski Podpis:	

Plan orientacyjny

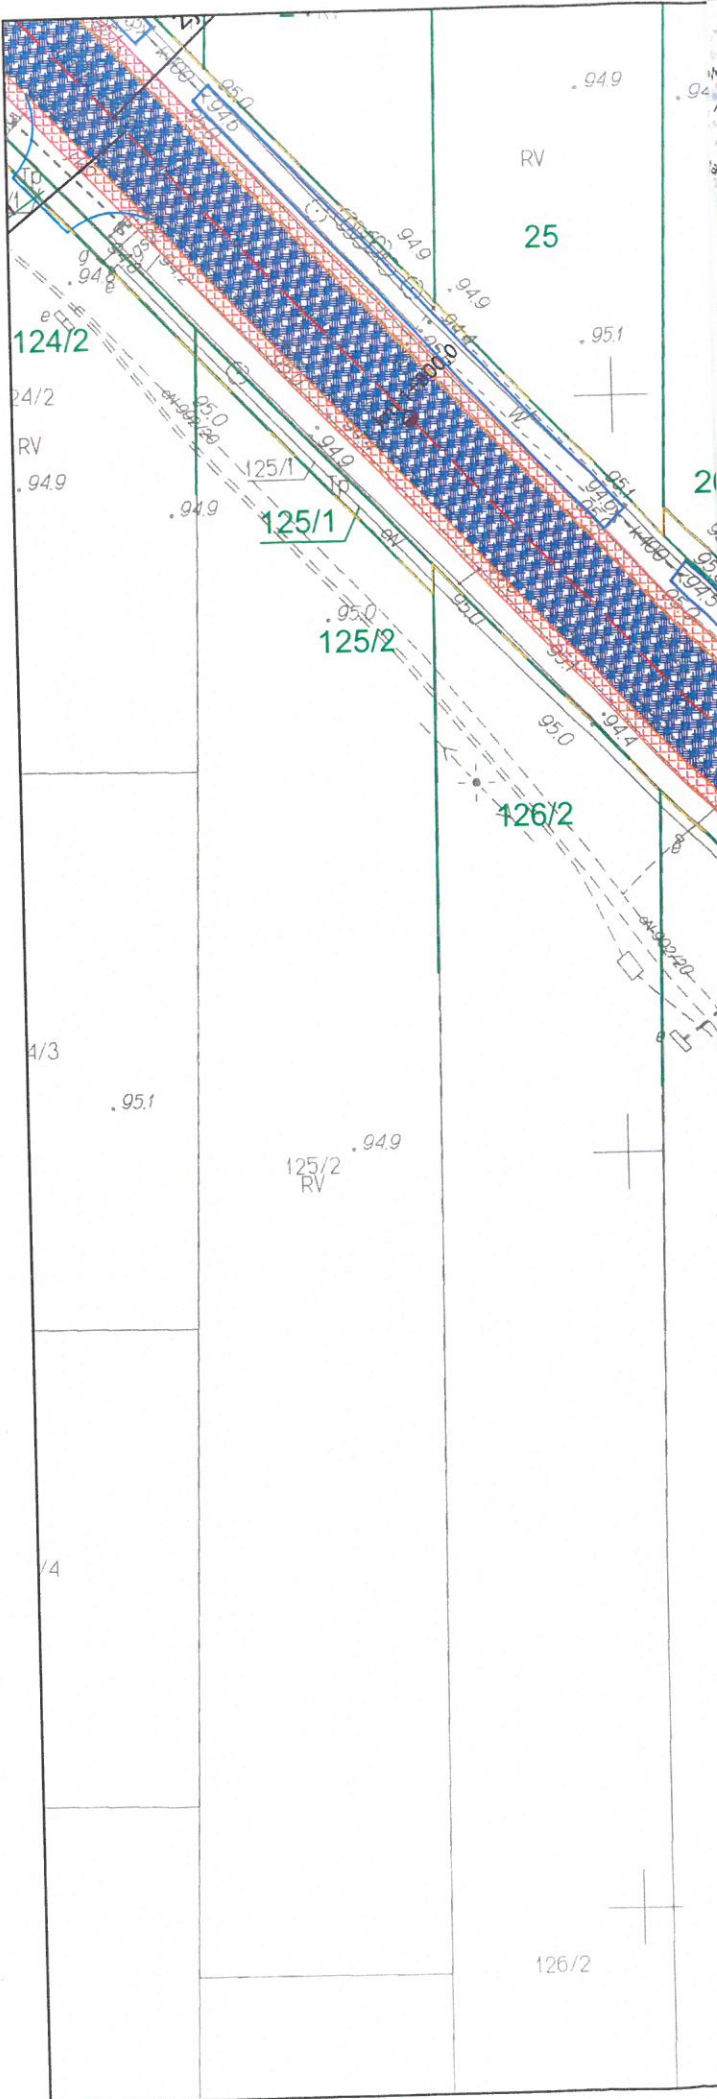

DA:
REMONT POBOCZA Z KŁSM GR. 20 CM

REMONT ISTN. ROWÓW PRZYDROŻNYCH: ODMULENIE,
PROFILOWANIE SKARP I DNA ROWÓW

REMONT NAWIERZCHNI OBEJMUJĄCY: FREZOWANIE,
WARSTWĘ WYRÓWNAWCZĄ, WARSTWĘ ŚCIERALNĄ

REMONT CHODNIKA (WYMIANA NAWIERZCHNI NA KOSTKĘ BET.
KOLOR SZARY)

REMONT ZJAZDÓW ISTNIEJĄCYCH (WYMIANA NAWIERZCHNI NA
KOSTKĘ BET. KOLOR GRAFITOWY)

OPORNIK DROGOWY 12x25 CM

BRAMKA BET. 15 X 30 CM

GRANICA NIERUCHOMOŚCI

WYKRES ROBÓT REMONTOWYCH

WYKRES

ISTNIEJĄCE PRZEPUSTY DROGOWE DO REMONTU

Zarząd Powiatu Wołomińskiego
ul. Prądyńskiego 3; 05-200 Wołomin

Rys.
nr 1.13

Remont drogi powiatowej Nr 4337W Stary Kraszew
(ul. Szkolna) - Nowy Kraszew (ul. Jana Pawła II),
gm. Klembów

Data
10.2023

PLAN SYTUACYJNY

Skala

1:500

DROGMARBUD

Marcin Młynarski
05-200 Wołomin ul. Partyzantów 81

Nazwisko projektanta :

inż. M. Młynarski

Podpis :