


RZUT DACHU
skala 1:100

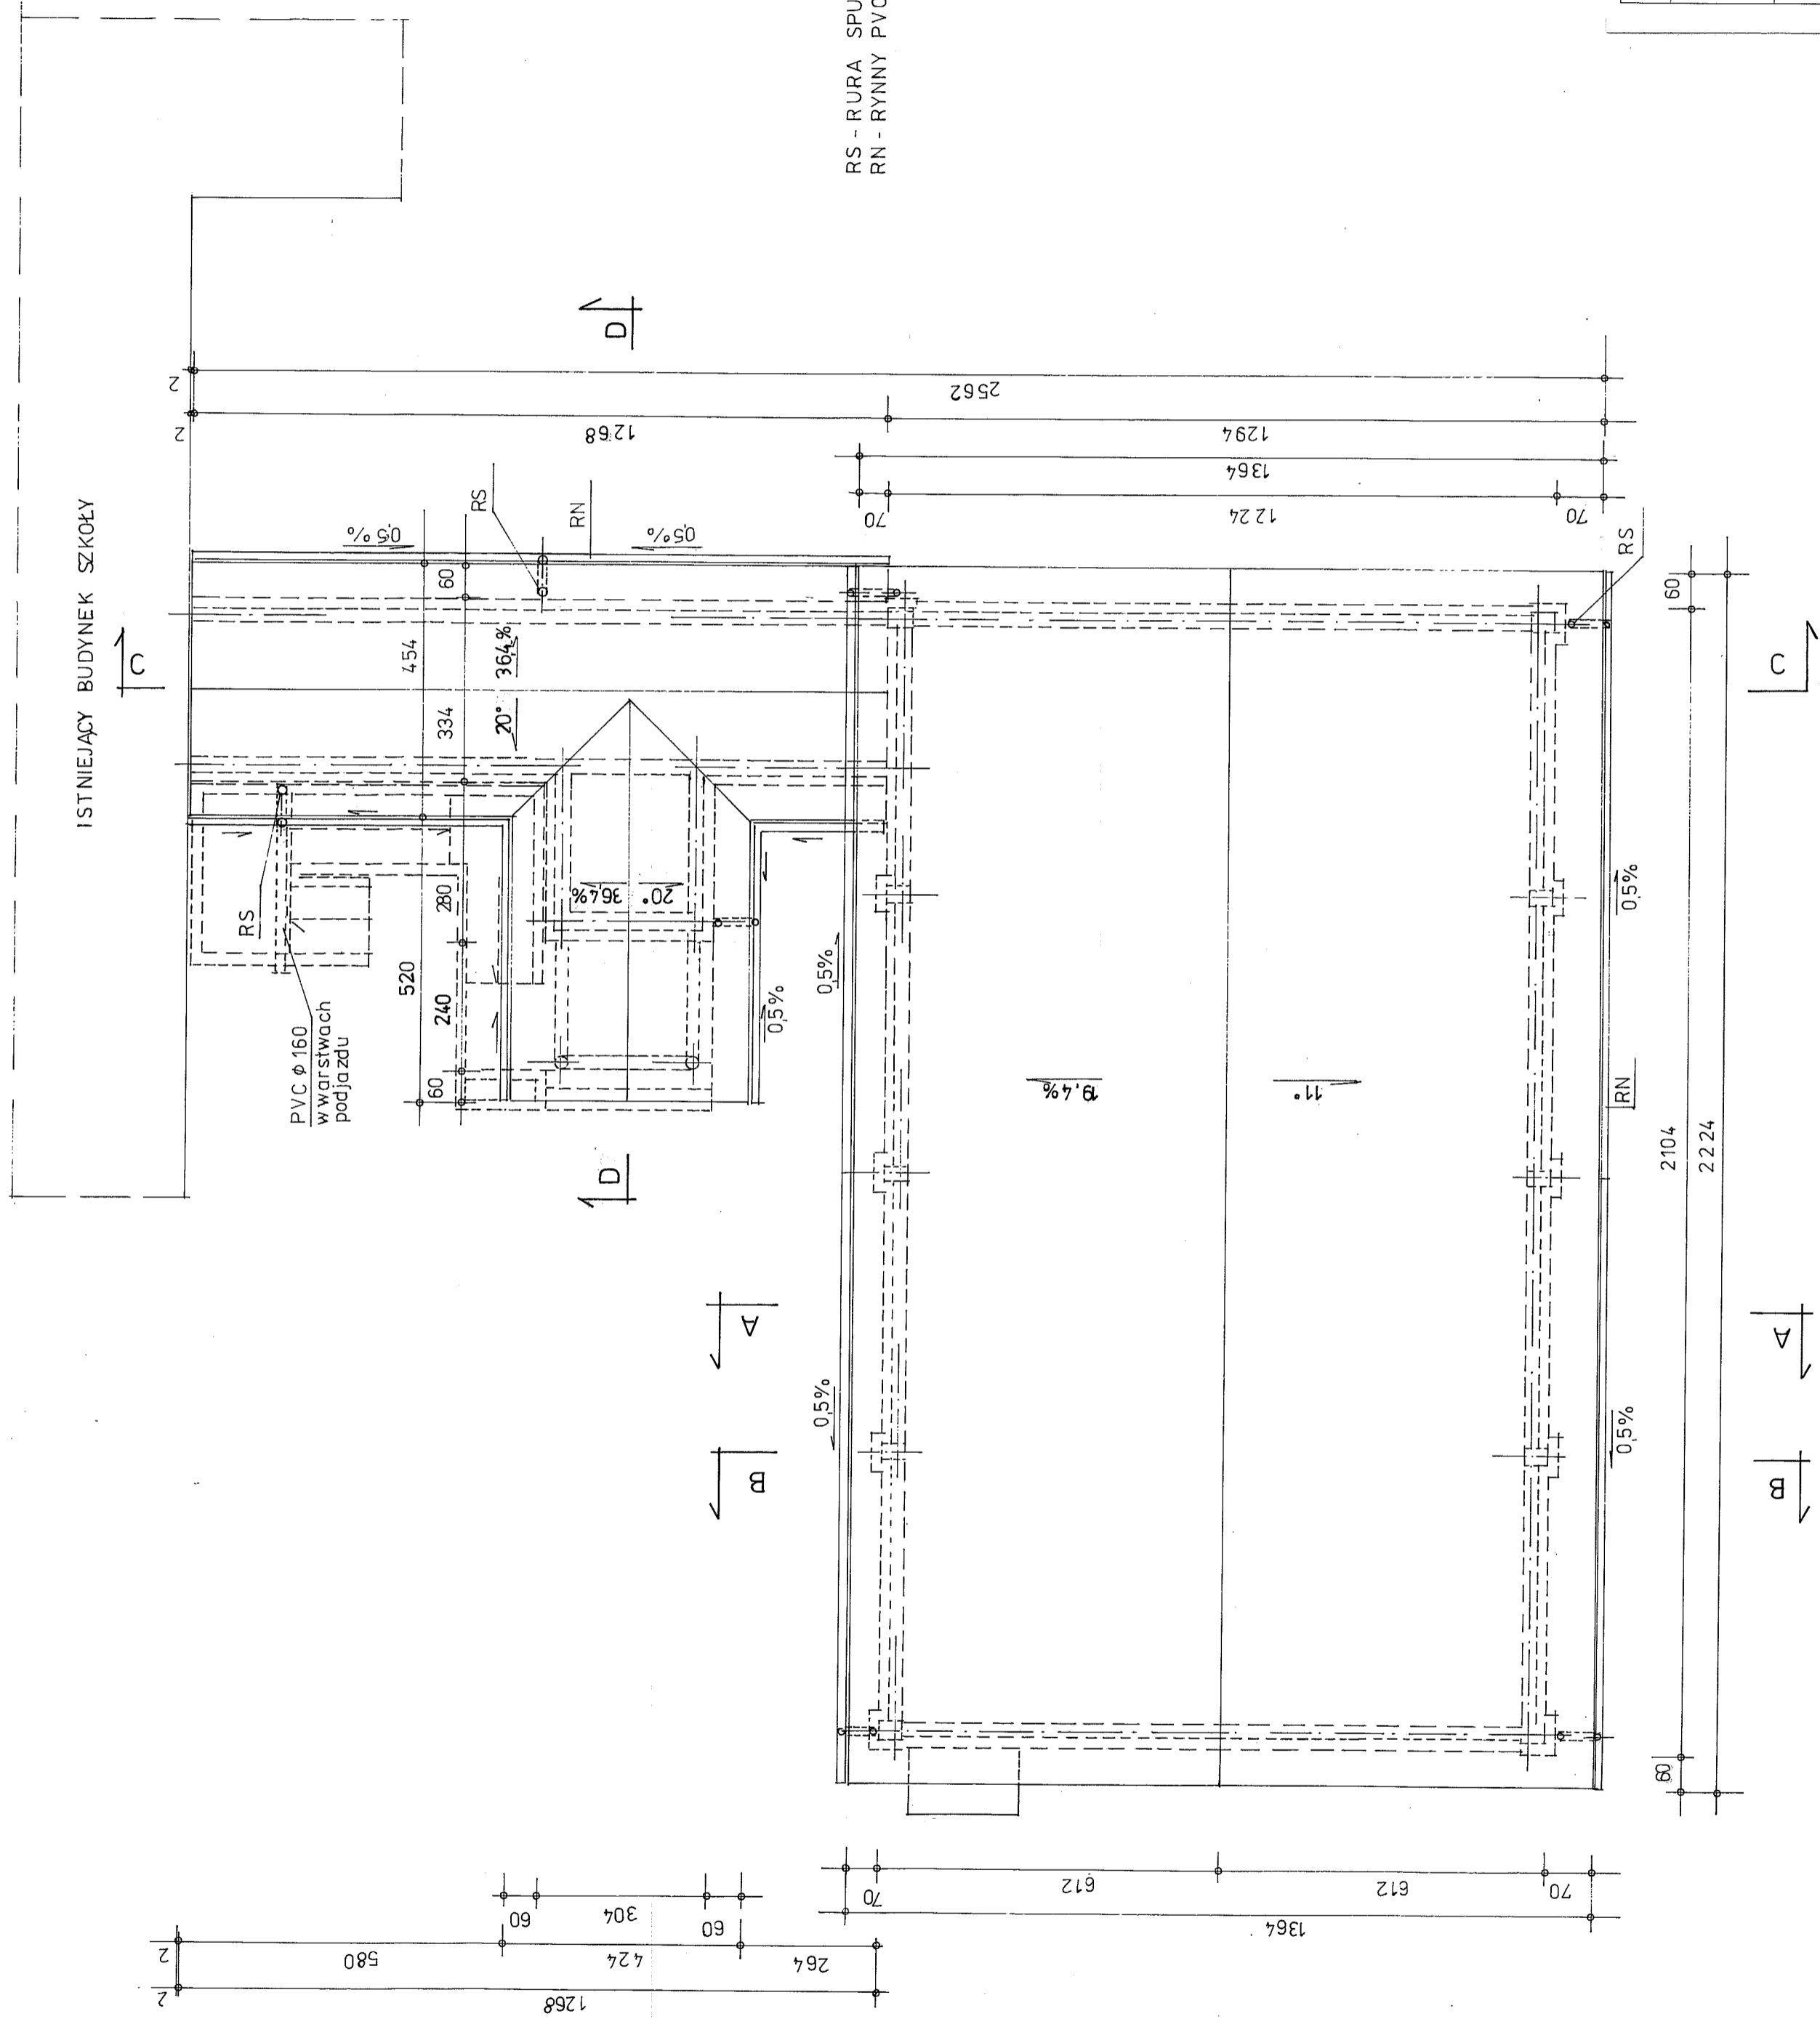

RS - RURA SPUSTOWA PVC φ160
RN - RYNNY PVC φ120

ISTNIEJĄCY BUDYNEK SZKOŁY

Zakład Usług Projektowych G. Kalamarz w Przeworsku		Data: 03.20	nr rys.: 4
Obiekt: Budowa sali gimnastycznej z łącznikiem, zmiana sposobu użytkowania części pomieszczeń piwnicy na zaplecze sali wraz z przebudową i instalacjami wewnętrznymi dz. nr ewid.: 238/9;238/8; 238/7; 238/6; 96/1/4; 96/1/5 w Ryszkowej Woli			
Przedmiot rysunku: RZUT DACHU	Skala	specj.	arch.
Projektował: mgr inż. arch. Sławomir Kot	arch.	konstr- bud.	archib.
Opracował: Elżbieta Zolyniak	arch.	konstr- bud.	archib.
Sprawił: mgr inż. arch. Aleksandra Bartnik	arch.	konstr- bud.	archib.