

PROJEKT ZAGOSPODAROWANIA TERENU


skala 1:500

177,0 76,2
75,1 71,0



OZNACZENIA:

-  granica opracowania, obszar oddziaływania inwestycji
-  wjazd na teren inwestycji
-  wyznaczona część dojazdowa dla samochodów
-  wyznaczona część ciągu pieszego
-  łąka kwietna
-  1 drogowskaz do punktu widokowego - szt. 1
-  2 ogrodzenie
-  3 kosz na śmieci - szt. 2
-  4 lampa solarna - szt. 1
-  5 tablica informacyjna - szt. 2
-  6 stojak na rowery - szt. 1
-  7 taras widokowy wraz z wiatą - szt. 1

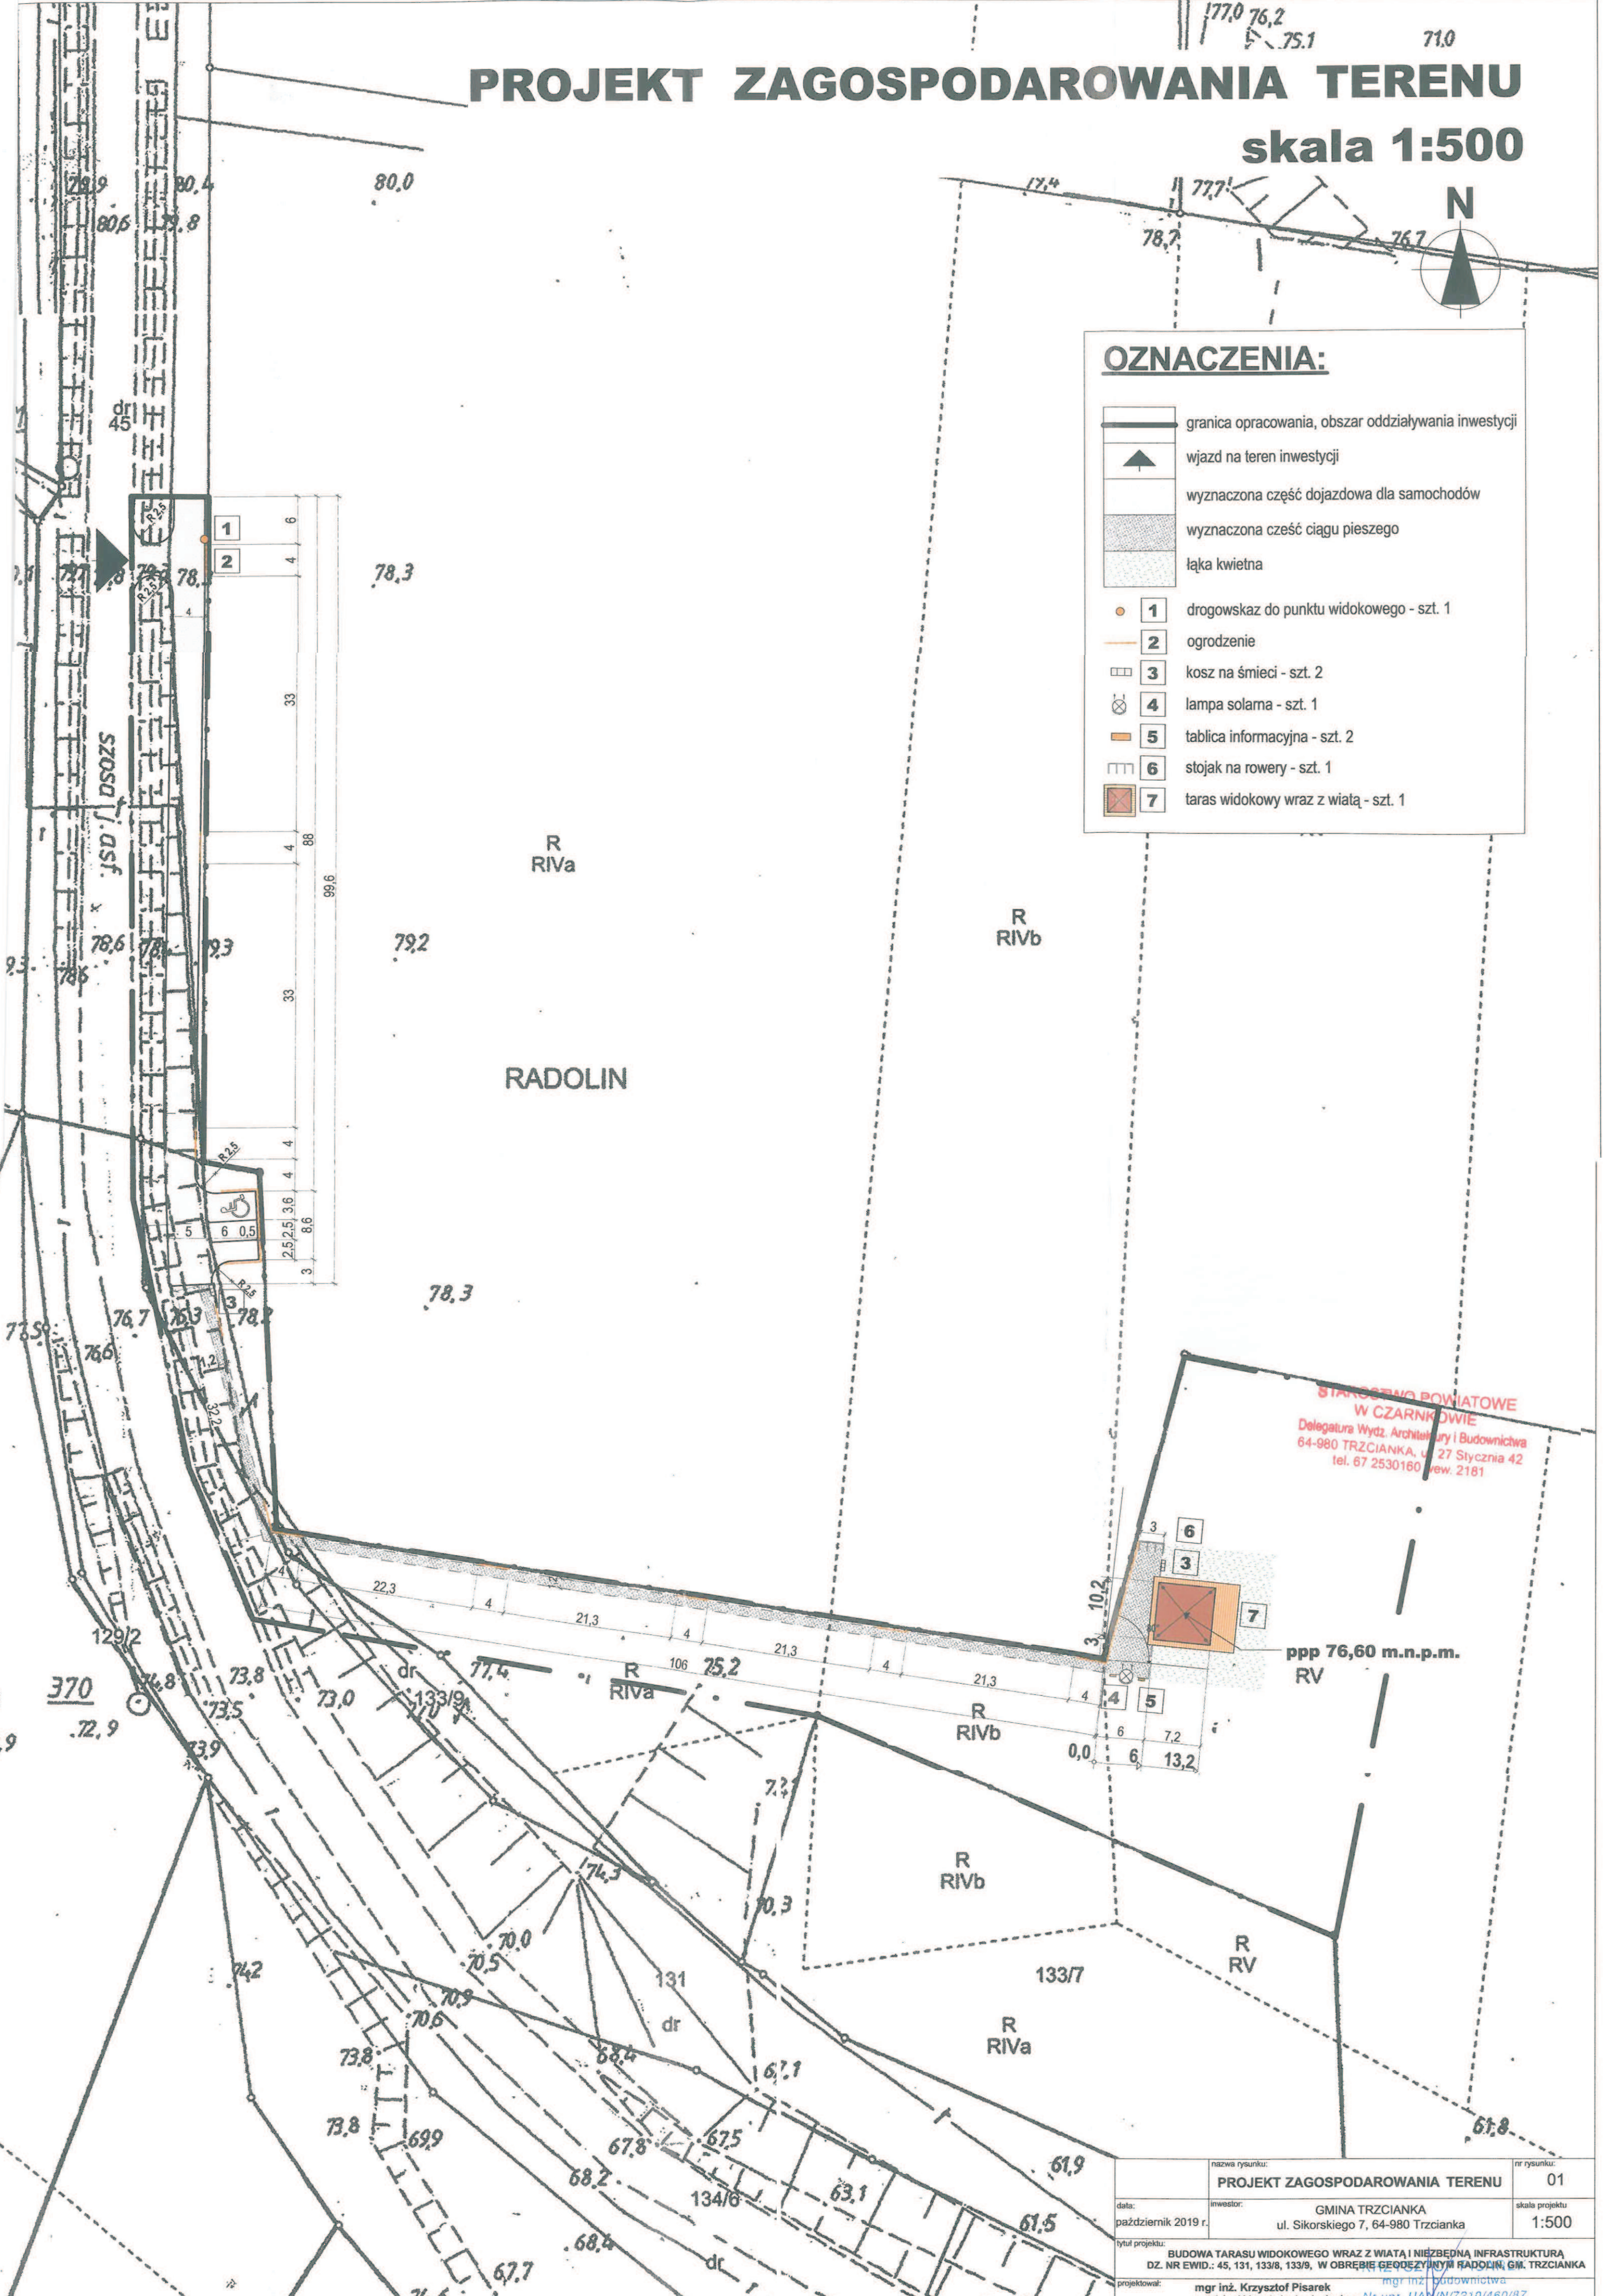

STAROSTWO POWIATOWE
W CZARNKOWIE
Delegatura Wydz. Architektury i Budownictwa
64-980 TRZCIANKA, ul. 27 Sycznia 42
tel. 67 2530160, fax 2181

ppp 76,60 m.n.p.m.
RV

nazwa rysunku:	PROJEKT ZAGOSPODAROWANIA TERENU	nr rysunku:	01
data:	październik 2019 r.	skala projektu:	1:500
inwestor:	GMINA TRZCIANKA ul. Sikorskiego 7, 64-980 Trzcianka	projektant:	mgr inż. Krzysztof Pisarek specjalność konstrukcyjno-budowlana uprawnienia nr UAN/N/7210/460/87
tytuł projektu:	BUDOWA TARASU WIDOKOWEGO WRAZ Z WIATĄ I NIEZBEDNA INFRASTRUKTURA DZ. NR EWID.: 45, 131, 133/8, 133/9, W OBRĘBIE GEODEZYJNYM RADOLIN, GM. TRZCIANKA		
projektant:	mgr inż. Krzysztof Pisarek specjalność konstrukcyjno-budowlana uprawnienia nr UAN/N/7210/460/87		