


INWENTARYZACJA BUDOWLANA

STAROSTA NAKIELSKI
ul. gen. Henryka Dąbrowskiego 54
29-100 Nakło nad Notecią


RZUT PIWNICY
INWENTARYZACJA 1:100

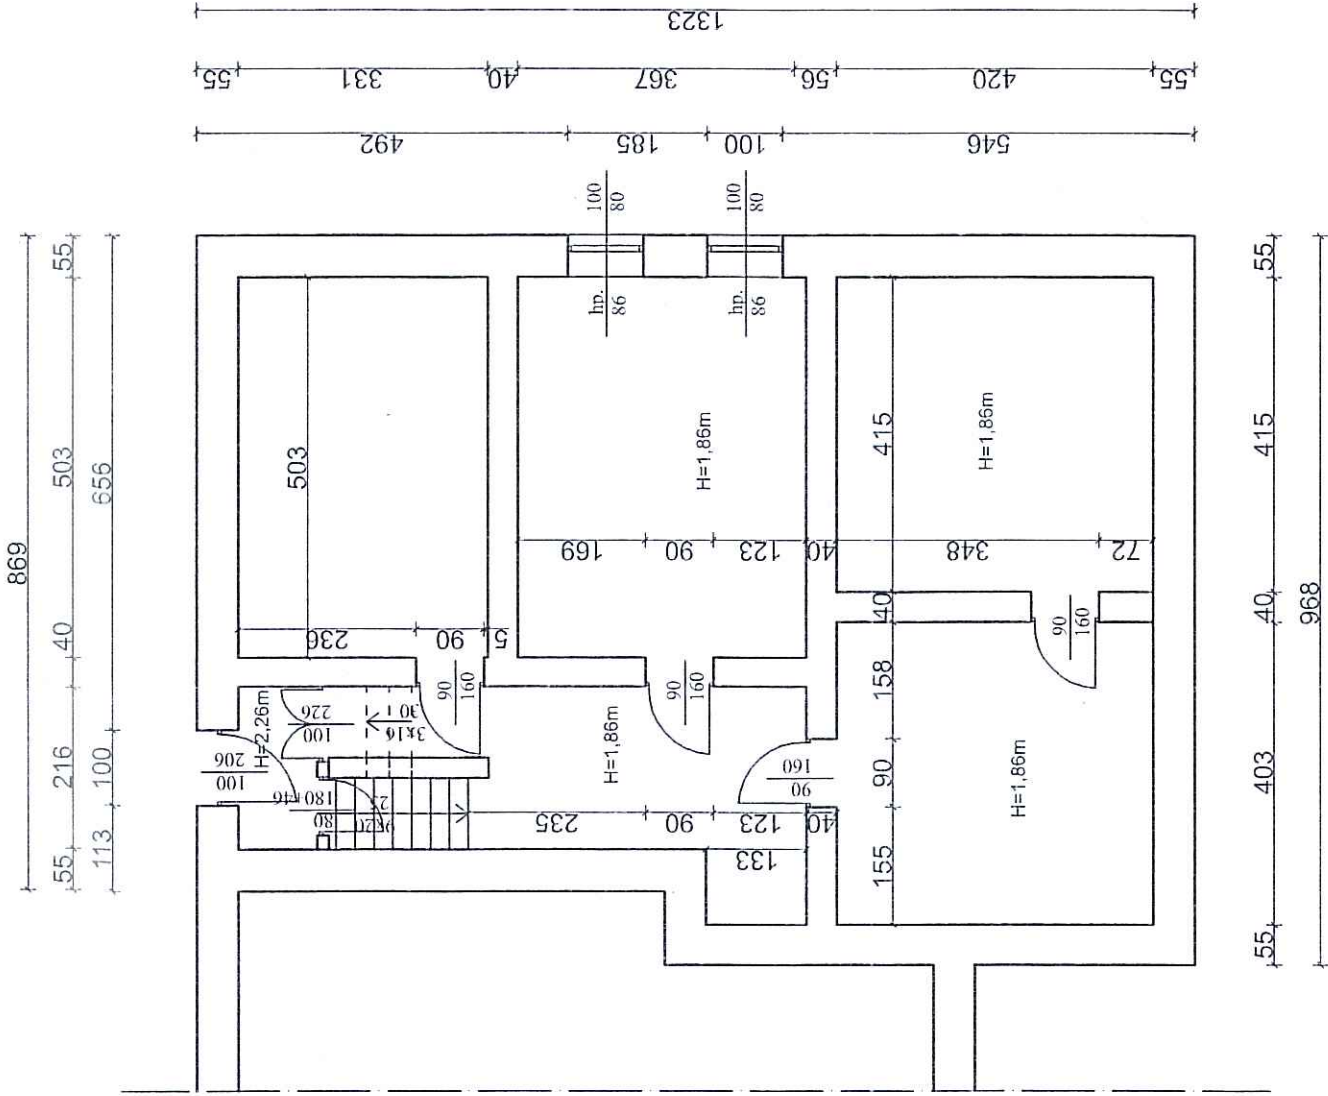

PRZEDSIĘBIORSTWO INŻYNIERYJNO - PROJEKTOWE "ÓSEMKA" KINGA ZAWISTOWSKA ul. Mikołaja Kopernika 3/13; 14-200 Iława NIP: 744-103-71-31, tel.: +48 695 385 007 e-mail: projekt-osemka74@wp.pl	
INWENTARYZACJA BUDOWLANA	
TEMAT:	INWENTARYZACJA RZUT PIWNICY
OBIEKT:	PRZEBUDOWA, TERMOMODERNIZACJA BUDYNKU ŚWIE TLICY WIEJSKIEJ Z CZĘŚCIĄ MIESZKALNĄ W MIEJSCOWOŚCI SŁONAWY, DZ. GEOD. NR 173/1
INWESTOR:	GMINA SZUBIN UL. KCYŃSKA 12, 89-200 SZUBIN
STADIUM:	INWENTARYZACJA BUDOWLANA
BRANŻA:	ARCHITEKTURA
AUTORZY DOKUMENTACJI:	
BRANŻA:	IMIĘ I NAZWISKO
Opracował:	inż. ANDRZEJ ZAWISTOWSKI
NR RYS:	SKALA: 1:100
11	DATA OPRACOWANIA 12.2020r.

STAROSTA MAKIELSKI
"ÓSEMKA" KINGA ZAWISTOWSKA
ul. Mikołaja Kopernika 3/13, 14-200 Iława
NIP: 744-103-71-31, tel.: +48 695 385 007
e-mail: projekt-osemka74@wp.pl

RZUT PRZYZIEMIENIA
INWENTARYZACJA 1:100

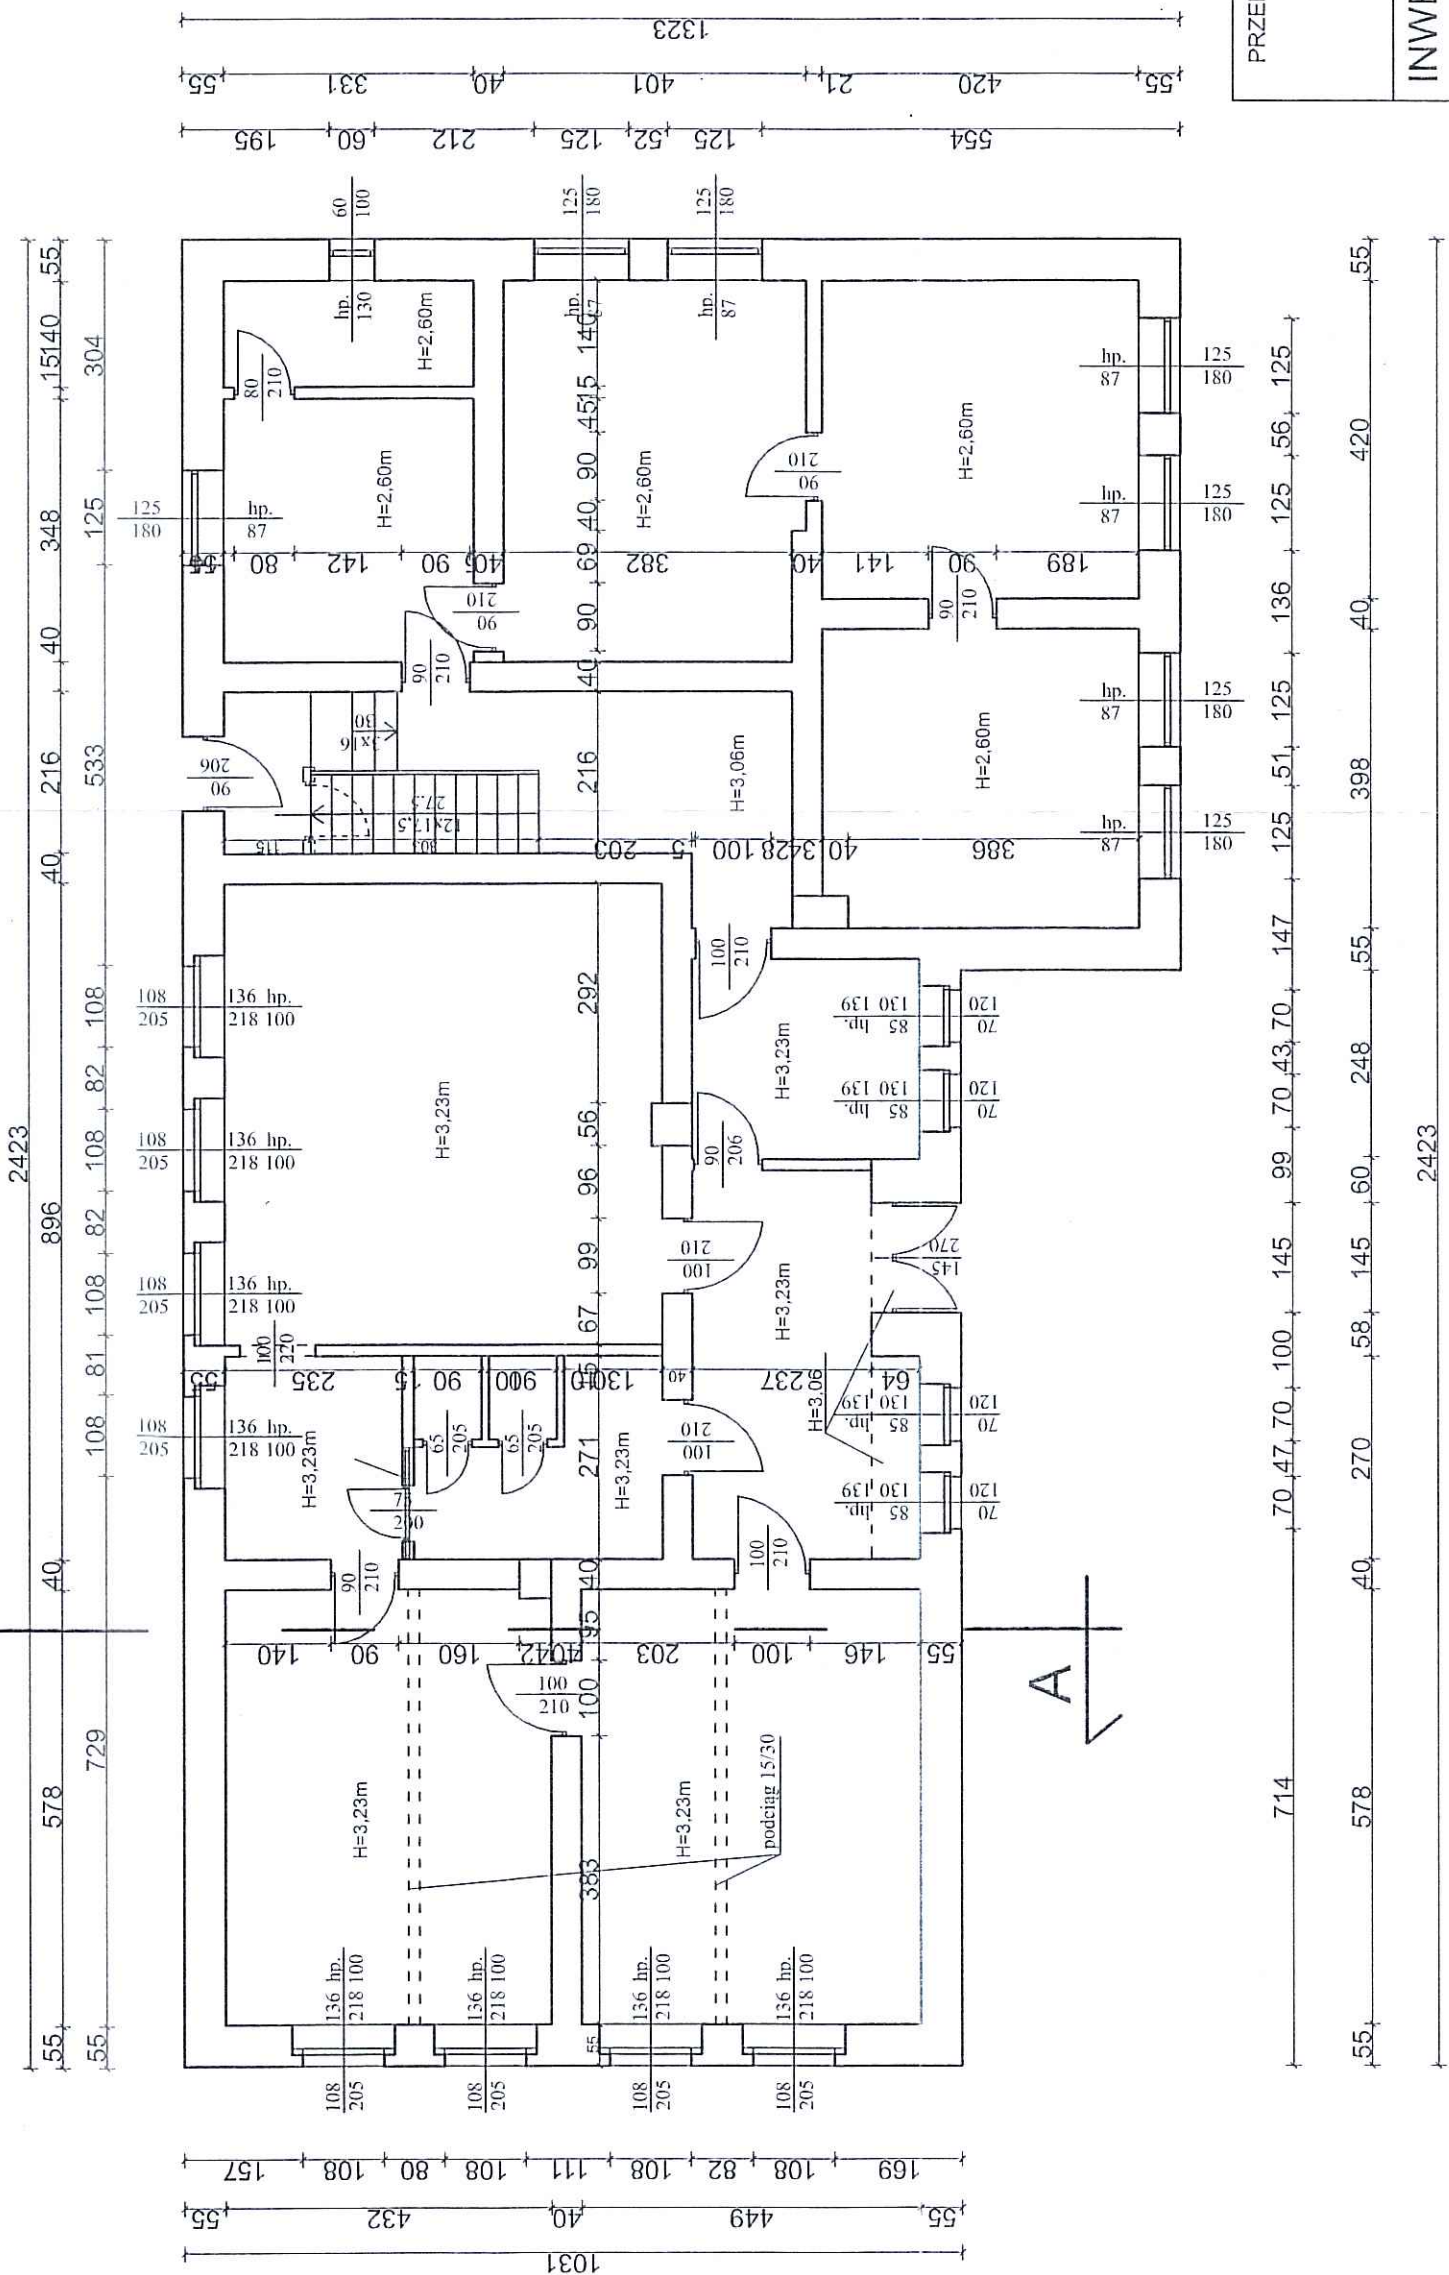


PRZEDSIĘBIORSTWO INŻYNIERYJNO - PROJEKTOWE "ÓSEMKA" KINGA ZAWISTOWSKA ul. Mikołaja Kopernika 3/13, 14-200 Iława NIP: 744-103-71-31, tel.: +48 695 385 007 e-mail: projekt-osemka74@wp.pl	
INWENTARYZACJA BUDOWLANA	
TEMAT:	INWENTARYZACJA RZUT PRZYZIEMIENIA
OBIEKT:	PRZEBUDOWA, TERMOMODERNIZACJA BUDYNKU ŚWIETLICY WIEJSKIEJ Z CZĘŚCIĄ MIESZKALNĄ W MIEJSCOWOŚCI SŁONAWY, DZ. GEOD. NR 173/1
INWESTOR:	GMINA SZUBIN UL. KCYŃSKA 12, 89-200 SZUBIN
STADIUM:	INWENTARYZACJA BUDOWLANA
BRANŻA:	ARCHITEKTURA
AUTORZY DOKUMENTACJI:	
BRANŻA:	IMIĘ I NAZWISKO inż. ANDRZEJ ZAWISTOWSKI
Opracował:	DATA OPRACOWANIA
NR RYS:	SKALA: 1:50
12	12.2020r. 81

RZUT PIĘTRA

INWENTARYZACJA 1:100


STANISŁAW JAWORSKI
ul. Gen. Henryka Dąbrowskiego 54
89-100 Nakło nad Notecią

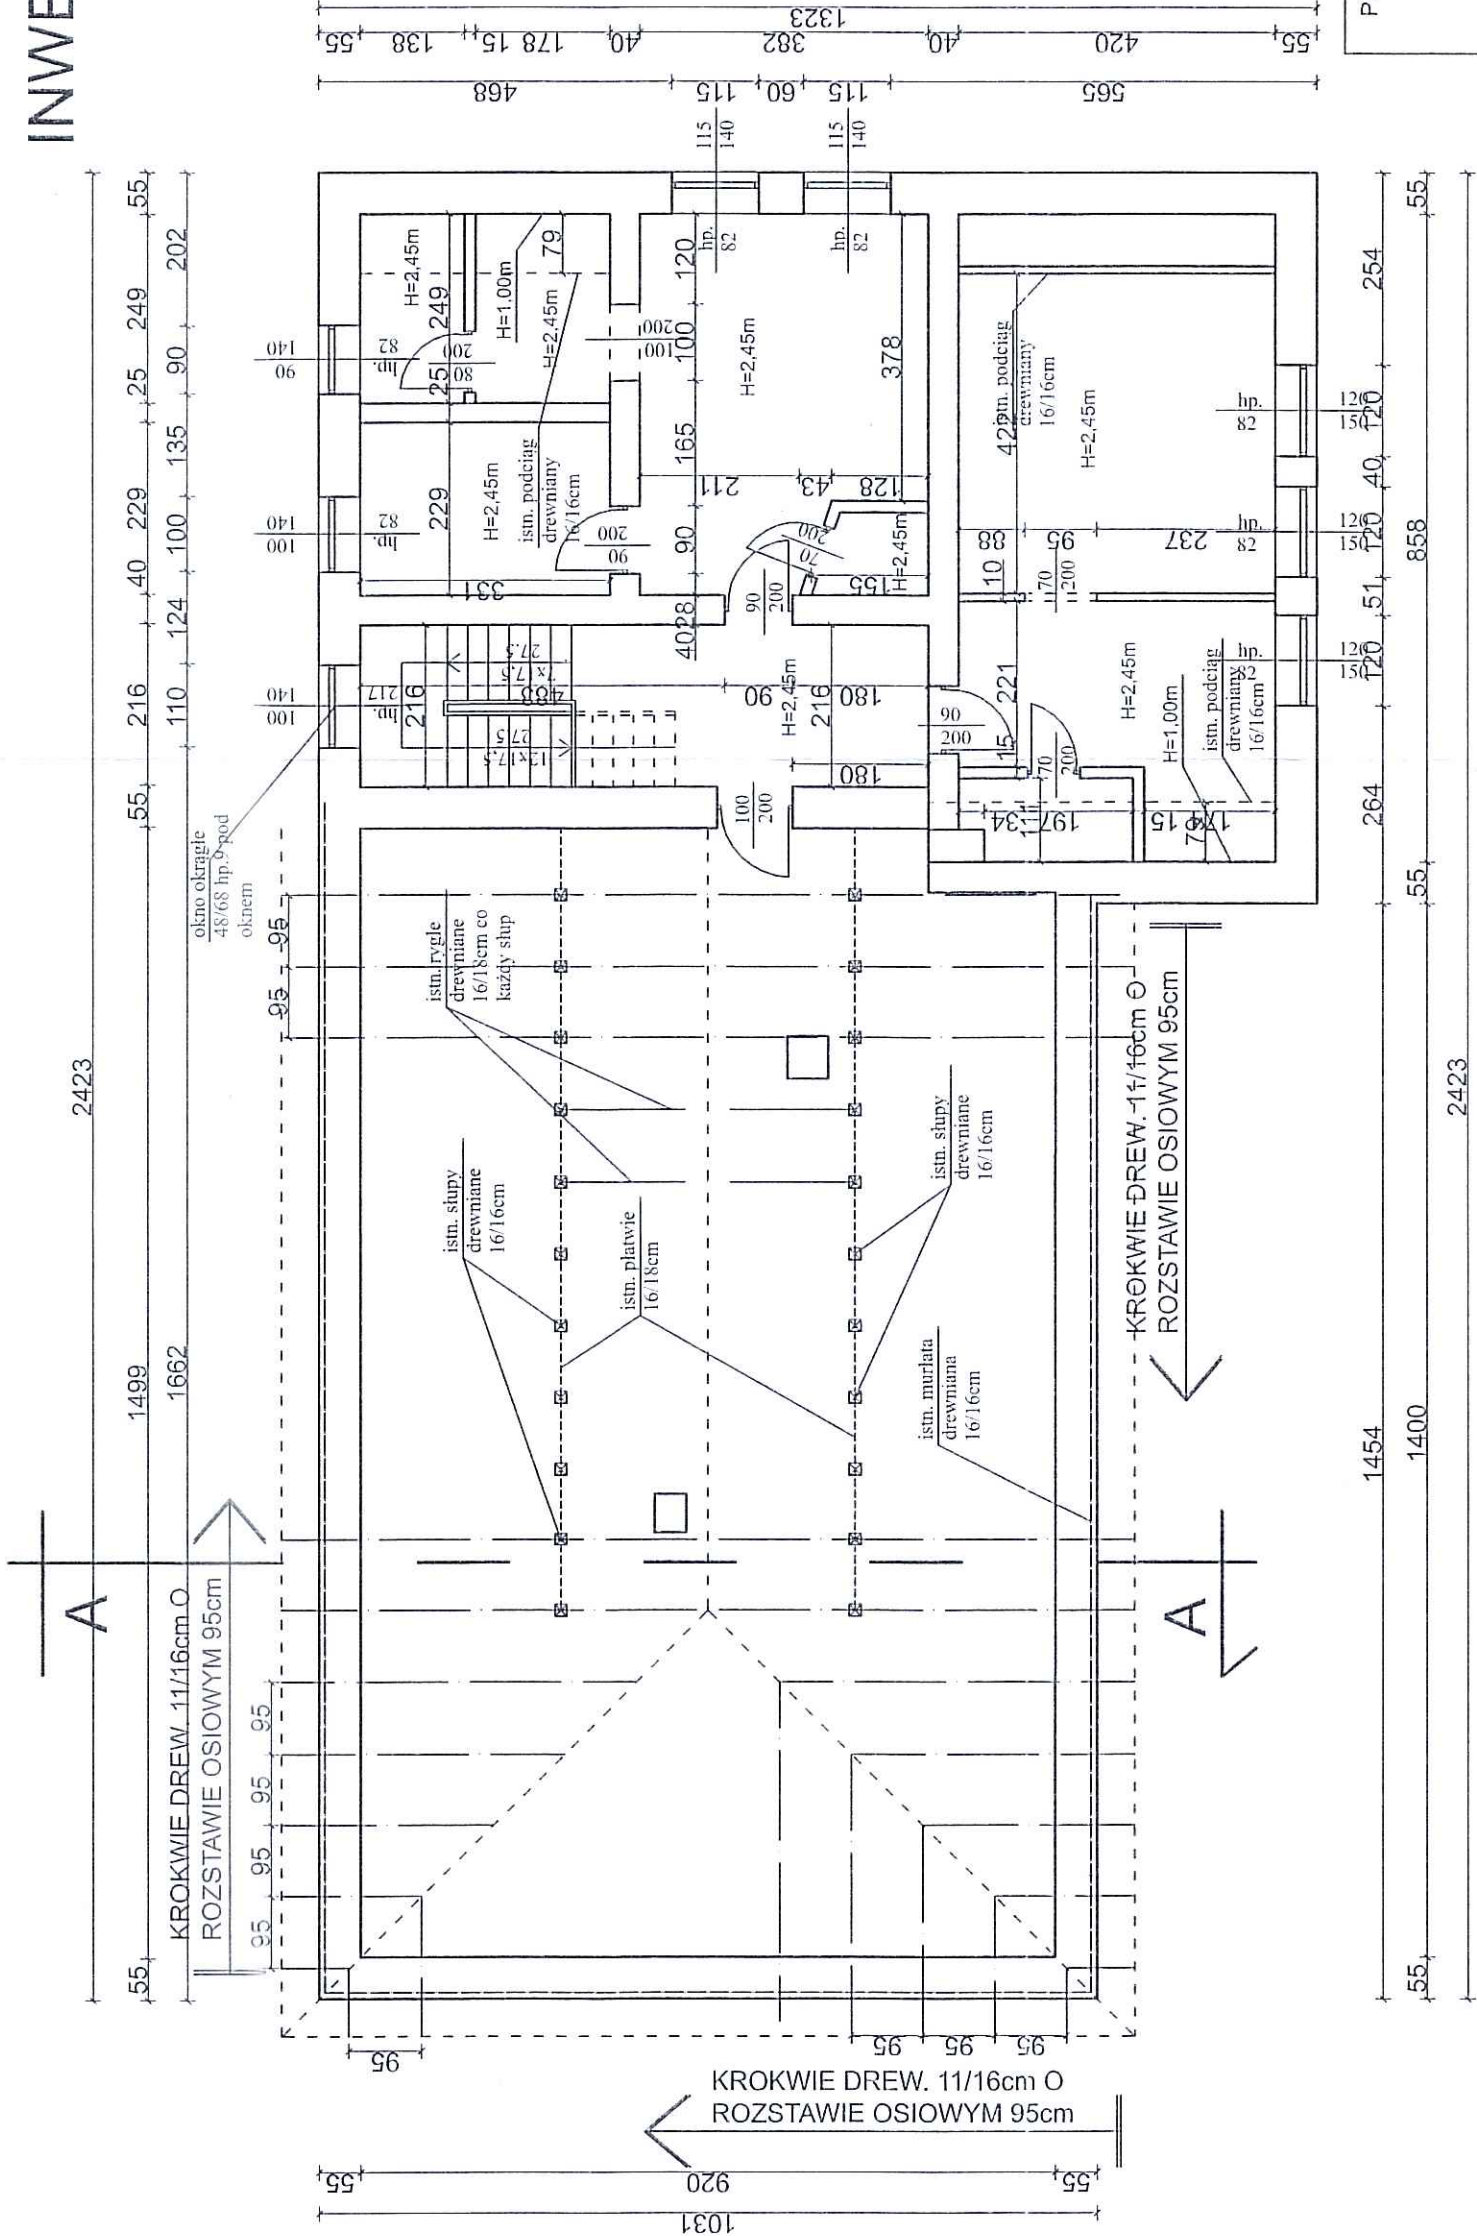

PRZEDSIĘBIORSTWO INŻYNIERYJNO - PROJEKTOWE
"OSEMKA" KINGA ZAWISTOWSKA
ul. Mikołaja Kopernika 3/13; 14-200 Iława
NIP: 744-103-71-31, tel.: +48 695 385 007
e-mail: projekt-osemka74@wp.pl

INWENTARYZACJA BUDOWLANA


TEMAT:	INWENTARYZACJA RZUT PIĘTRA
OBIEKT:	PRZEBUDOWA, TERMOMODERNIZACJA BUDYNKU ŚWIETLICY WIEJSKIEJ Z CZĘŚCIĄ MIESZKALNĄ W MIEJSCOWOŚCI SŁONAWY, DZ. GEOD. NR 173/1
INWESTOR:	GMINA SZUBIN UL. KCYŃSKA 12, 89-200 SZUBIN
STADIUM:	INWENTARYZACJA BUDOWLANA
BRANŻA:	ARCHITEKTURA
AUTORZY DOKUMENTACJI:	
BRANŻA:	IMIĘ I NAZWISKO inż. ANDRZEJ ZAWISTOWSKI
Opracował:	Podpis:
NR RYS:	SKALA: 1:100 DATA OPRACOWANIA: 12.2020r.

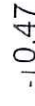12/20/2015


INWENTARYZACJA ELEWACJE

1:100

STAROSTA NAKIELSKI
ul. Gen. Henryka Dąbrowskiego 54
89-100 Nakło nad Notecią

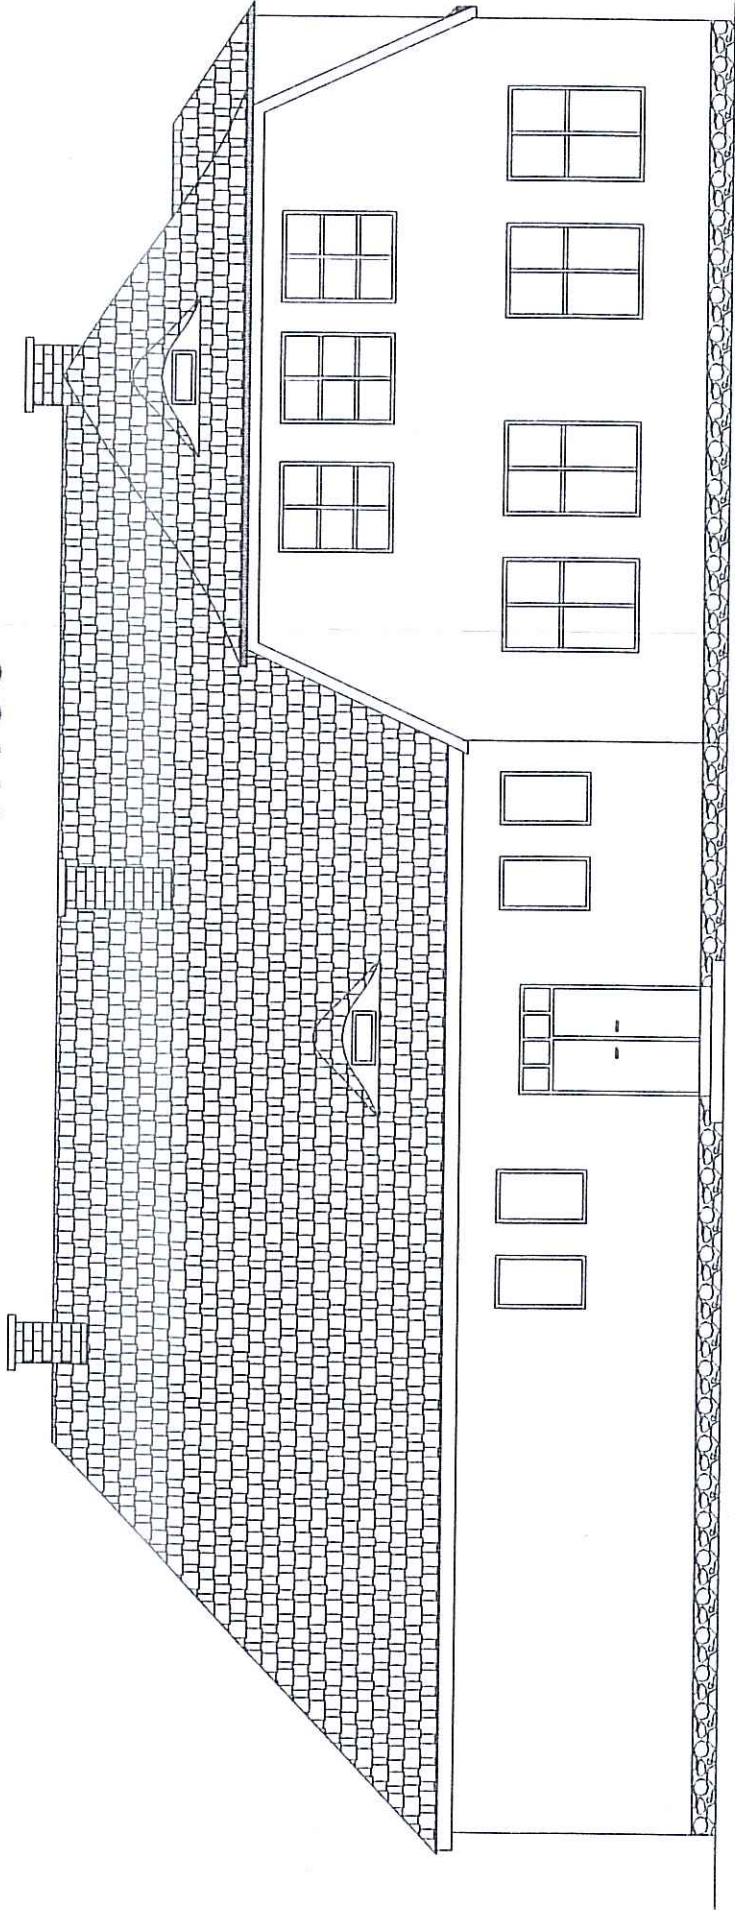

ELEWACJA WEJŚCIOWA 1:100

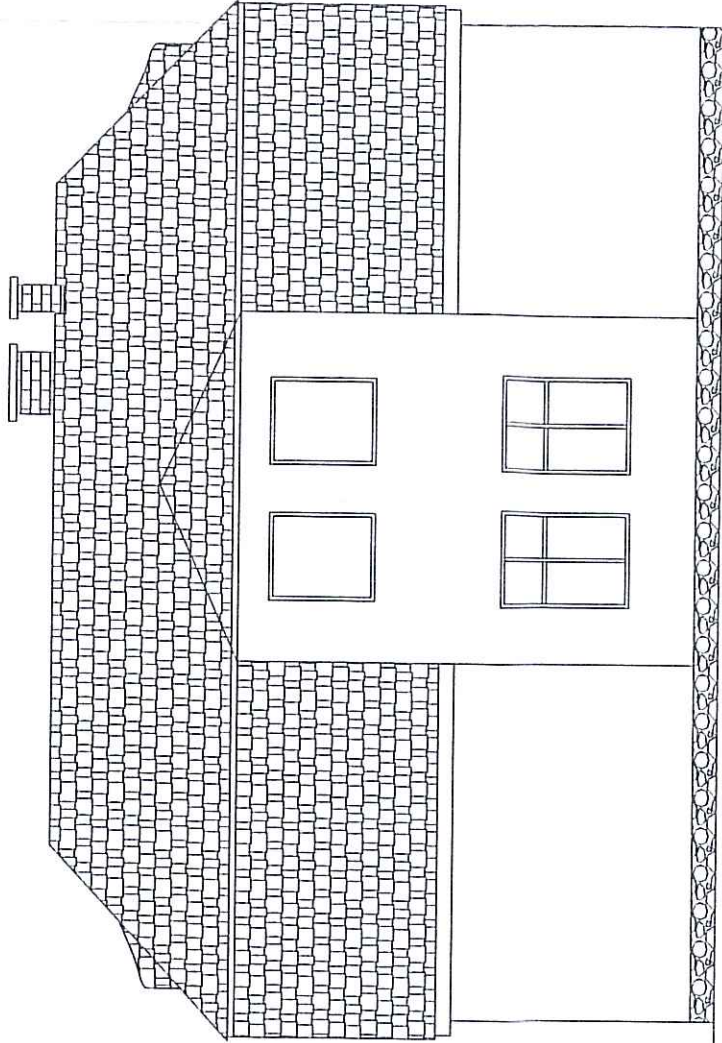


ELEWACJA BOCZNA 1:100

PRZEDSIĘBIORSTWO INŻYNIERYJNO - PROJEKTOWE "ÓSEMKA" KINGA ZAWISTOWSKA ul. Mikołaja Kopernika 3/13; 14-200 Iława NIP: 744-103-71-31, tel.: +48 695 385 007 e-mail: projekt-osemka74@wp.pl	
INWENTARYZACJA BUDOWLANA	
TEMAT:	INWENTARYZACJA ELEWACJE
OBIEKT:	PRZEBUDOWA, TERMOMODERNIZACJA BUDYNKU ŚWIEŁICY WIEJSKIEJ Z CZĘŚCIĄ MIESZKALNĄ W MIEJSCOWOŚCI SŁONAWY, DZ. GEOD. NR 173/1
INWESTOR:	GMINA SZUBIN UL. KCYŃSKA 12, 89-200 SZUBIN
STADIUM:	INWENTARYZACJA BUDOWLANA
BRANŻA:	ARCHITEKTURA
AUTORZY DOKUMENTACJI:	
BRANŻA:	IMIĘ I NAZWISKO PODPIS
Opracował:	inż. ANDRZEJ ZAWISTOWSKI
NR RYS.: 15	SKALA: 1:100 DATA OPRACOWANIA: 12.2020r. 24


INWENTARYZACJA ELEWACJE

1:100

STAROSTA NAKIELSKI
ul. Gen. Henryka Dąbrowskiego 54
89-100 Nakło nad Notecią

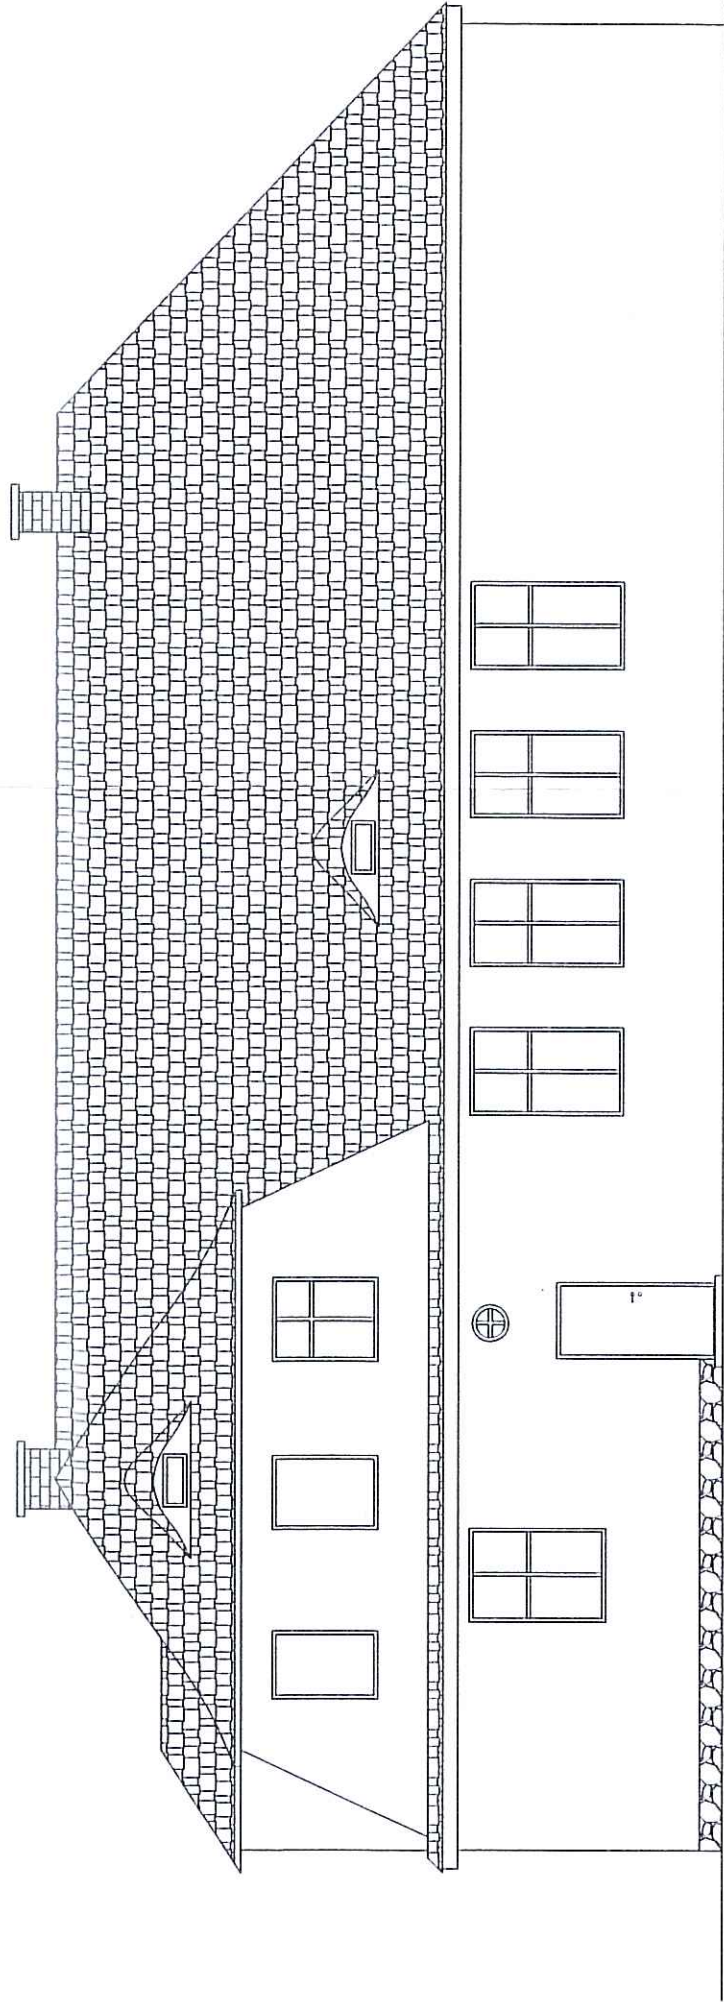

ELEWACJA OGRODOWA 1:100

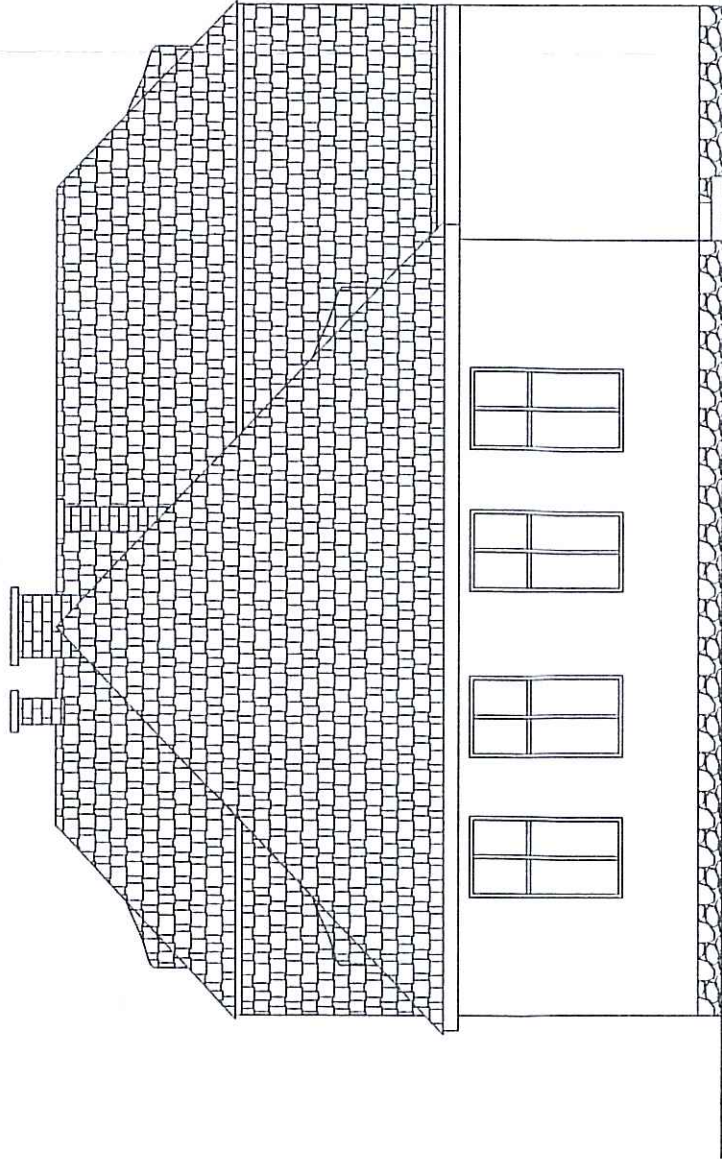

ELEWACJA BOCZNA 1:100

PRZEDSIĘBIORSTWO INŻYNIERYJNO - PROJEKTOWE "OSEMKA" KINGA ZAWISTOWSKA ul. Mikołaja Kopernika 3/13; 14-200 Iława NIP: 744-103-71-31, tel.: +48 695 385 007 e-mail: projekt-osemka74@wp.pl	
INWENTARYZACJA BUDOWLANA	
TEMAT:	INWENTARYZACJA ELEWACJE
OBIEKT:	PRZEBUDOWA, TERMOMODERNIZACJA BUDYNKU ŚWIE TLICY WIEJSKIEJ Z CZĘŚCIĄ MIESZKALNĄ W MIEJSCOWOŚCI SŁONAWY, DZ. GEOD. NR 173/1
INWESTOR:	GMINA SZUBIN UL.KCYŃSKA 12, 89-200 SZUBIN
STADIUM:	INWENTARYZACJA BUDOWLANA
BRANŻA:	ARCHITEKTURA
AUTORZY DOKUMENTACJI:	
BRANŻA:	IMIĘ I NAZWISKO PODPIS
Opracował:	inż. ANDRZEJ ZAWISTOWSKI
NR RYS:	SKALA: 1:100 DATA OPRACOWANIA: 12.2020r.