


SZKOŁA PODSTAWOWA nr 7 ŁOMŻA

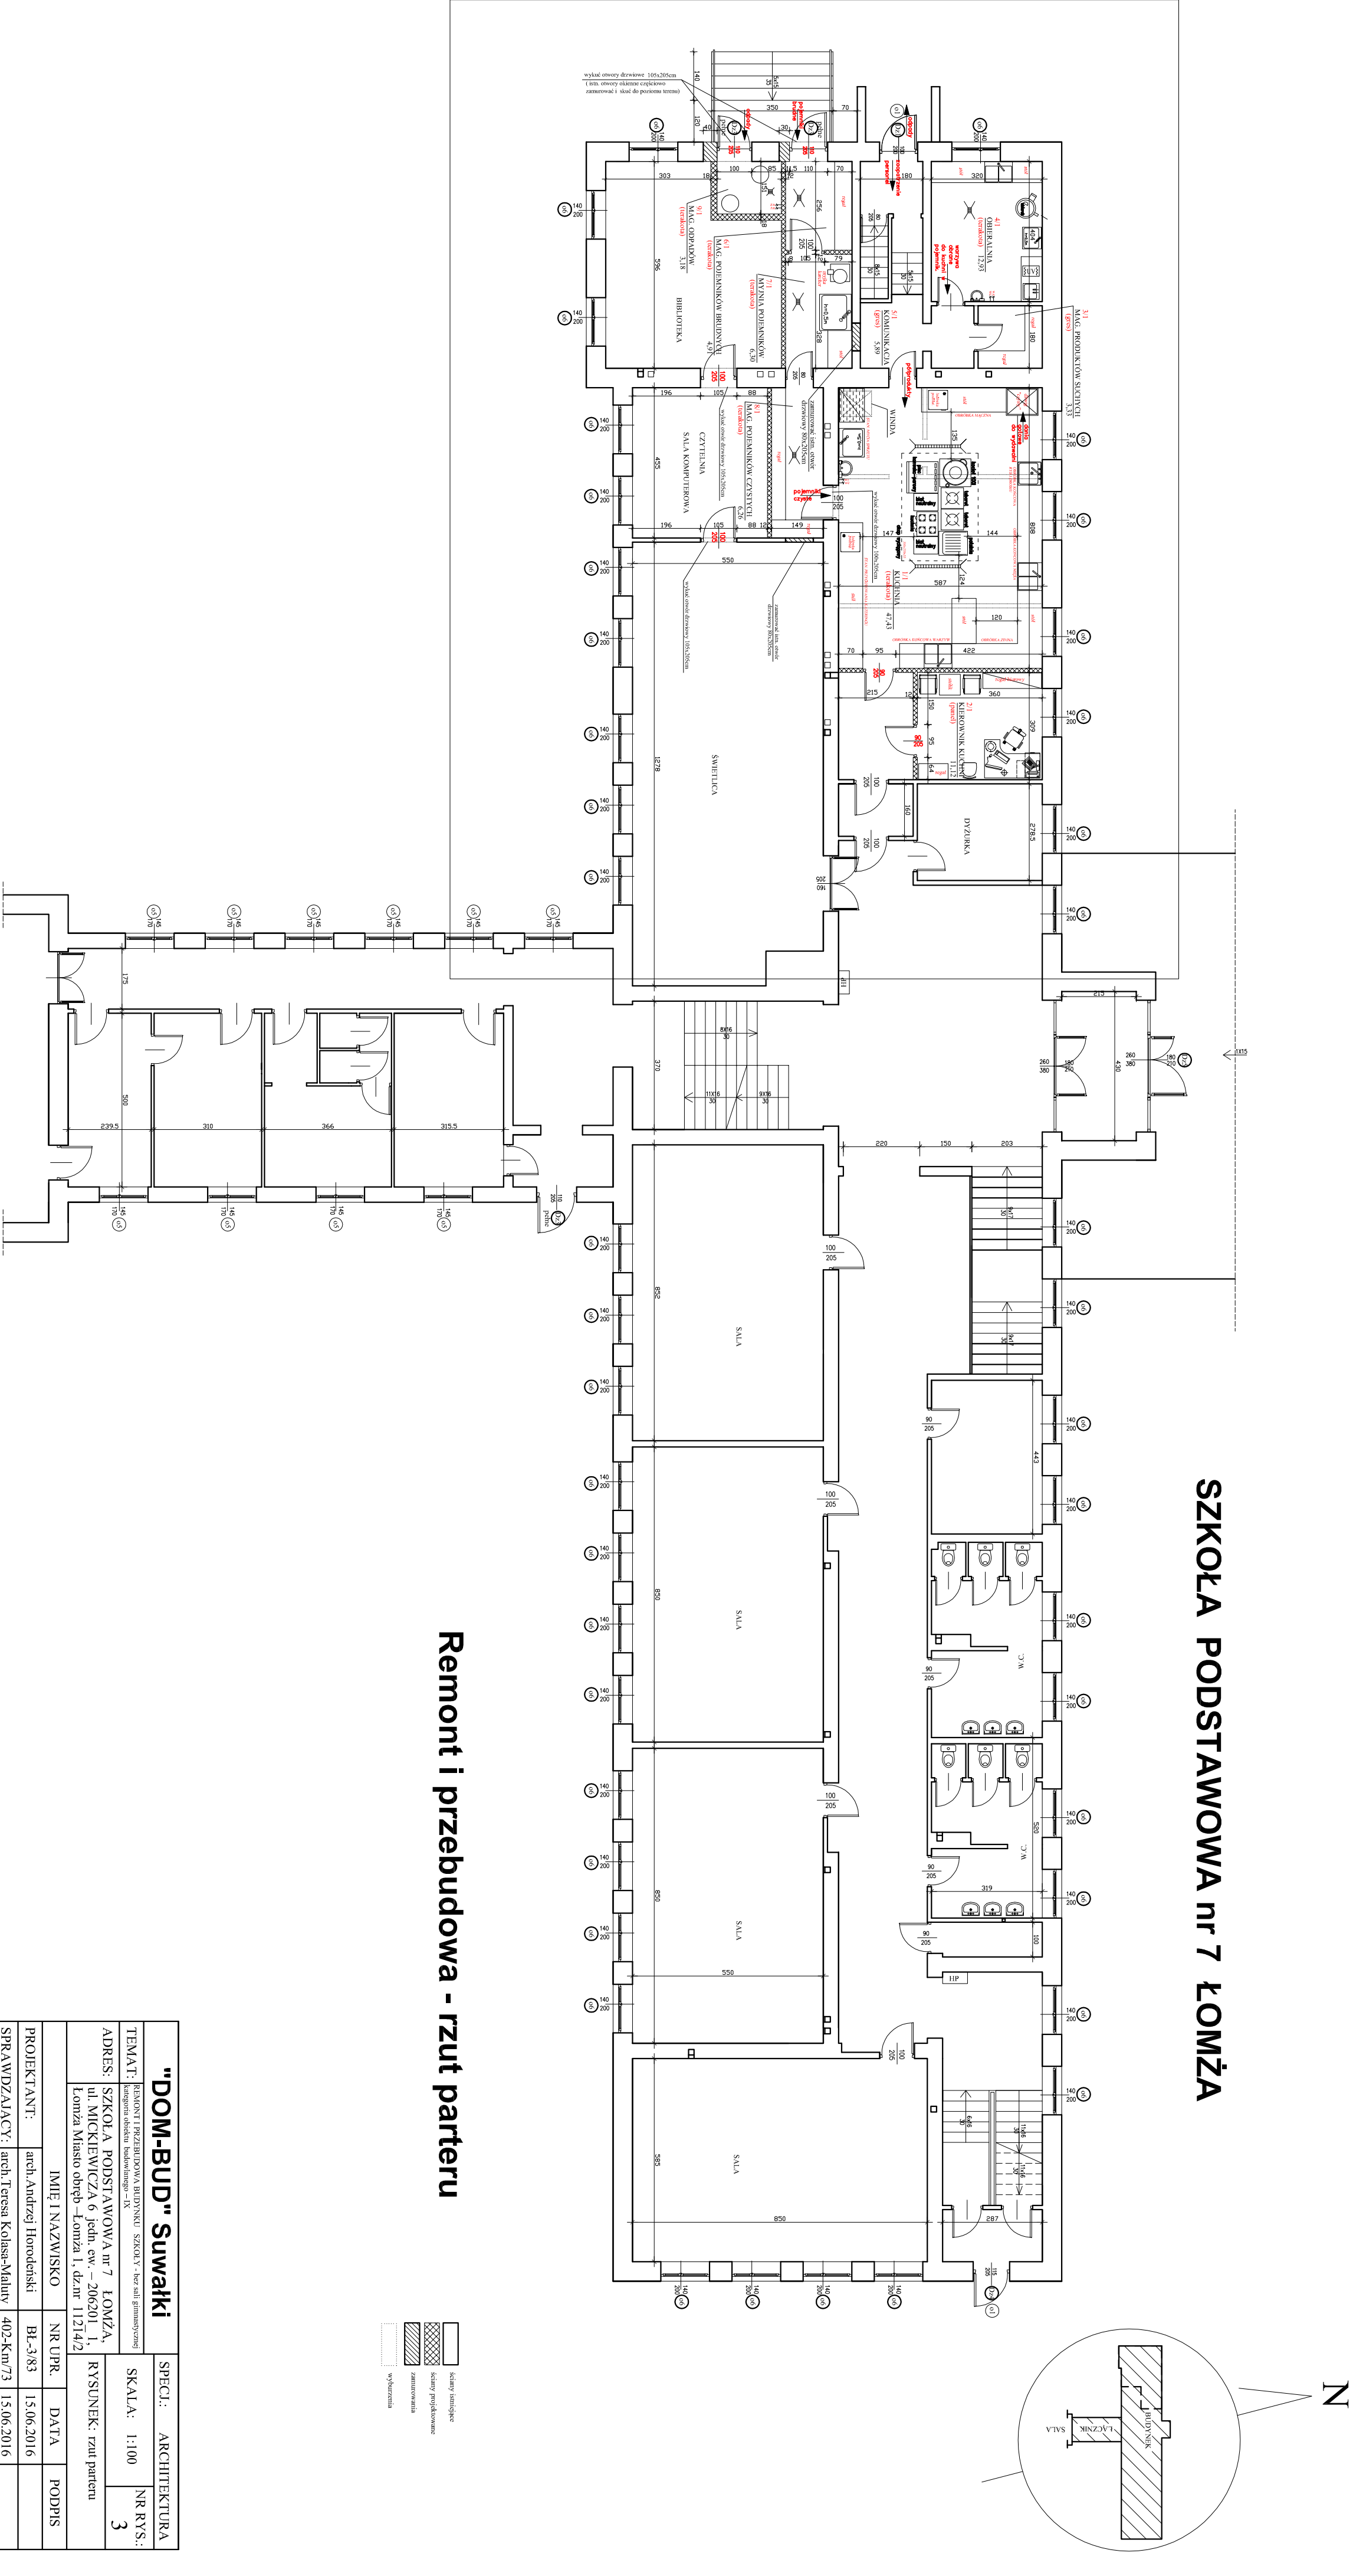

Remont i przebudowa - rzut parteru

"DOM-BUD" Suwałki		SPECJ.: ARCHITEKTURA	
TEMAT:	REMONT I PRZEBUDOWA BUDYNKU SZKOŁY - bez ul. inżynierskiej Kosztorys kosztów szacunkowy - 1A	SKALA: 1:100	NR RYS.: 3
ADRES:	SZKOŁA PODSTAWOWA nr 7 ŁOMŻA, ul. MICKIEWICZA 6 jedn. ew. - 206201 1, Łomża Miasto obręb - Łomża 1, dz.nr 11214/2	RYSUNEK: rzut parteru	
IMIĘ I NAZWISKO		NR UPR.	DATA
PROJEKTANT:		arch. Andrzej Horodeński	BE-3/83 15.06.2016
SPRAWDZAJĄCY:		arch. Teresa Kolasi-Maluty	402-Km/73 15.06.2016
			PODPIS