



KONSTANTY ILDEFONS GAŁCZYŃSKI (1905–1953)

Projekt wykonawczy wystawy poświęconej życiu
i twórczości Konstantego Ildefonsa Gałczyńskiego
wraz ze szczegółową specyfikacją techniczną wykonania prac

TOM II



s t u d i o
p r o j e k t o w e
GOVENLOCK

SPIS TREŚCI

TOM I

- I. Opis projektu
 1. Projekt architektury wystawy
 - 1.1. Komunikacja
 - 1.2. Park
 - 1.3. Weranda
 - 1.4. Sień
 - 1.5. Sala 1 - W leśniczówce Pranie
 - 1.6. Sala 2 - Linia życia i linia twórczości
 - 1.7. Sala 3 - Teatr Gałczyńskiego
 - 1.8. Sala 4 - Muzyka u Gałczyńskiego
 - 1.9. Sala 5 - Zielony Konstanty i Srebrna Natalia
 2. Rozmieszczenie eksponatów w przestrzeni wystawy
 - 2.1. Weranda
 - 2.2. Sień
 - 2.3. Sala 1 - W leśniczówce Pranie
 - 2.4. Sala 2 - Linia życia i linia twórczości
 - 2.5. Sala 3 - Teatr Gałczyńskiego
 - 2.6. Sala 4 - Muzyka u Gałczyńskiego
 - 2.7. Sala 5 - Zielony Konstanty i Srebrna Natalia

TOM II

3. Projekty wzornicze
 - 3.1. Zabudowa ścian

TOM III

- 3.2. Ekspozytory
4. Grafika wystawy
5. Projekt oświetlenia
 - 5.1. Dyspozycje elektroinstalacyjne
6. Projekt multimediiów wraz z zestawem proponowanego sprzętu
7. Projekt sterowania oświetleniem i multimediami w sali 1 i ogrodzie
8. Wytyczne do wykonania prac remontowo-budowlanych
9. Przedmiar


TOM IV

10. Kosztorys inwestorski

3. Projekty wzornicze

3.1 Zabudowa ścian



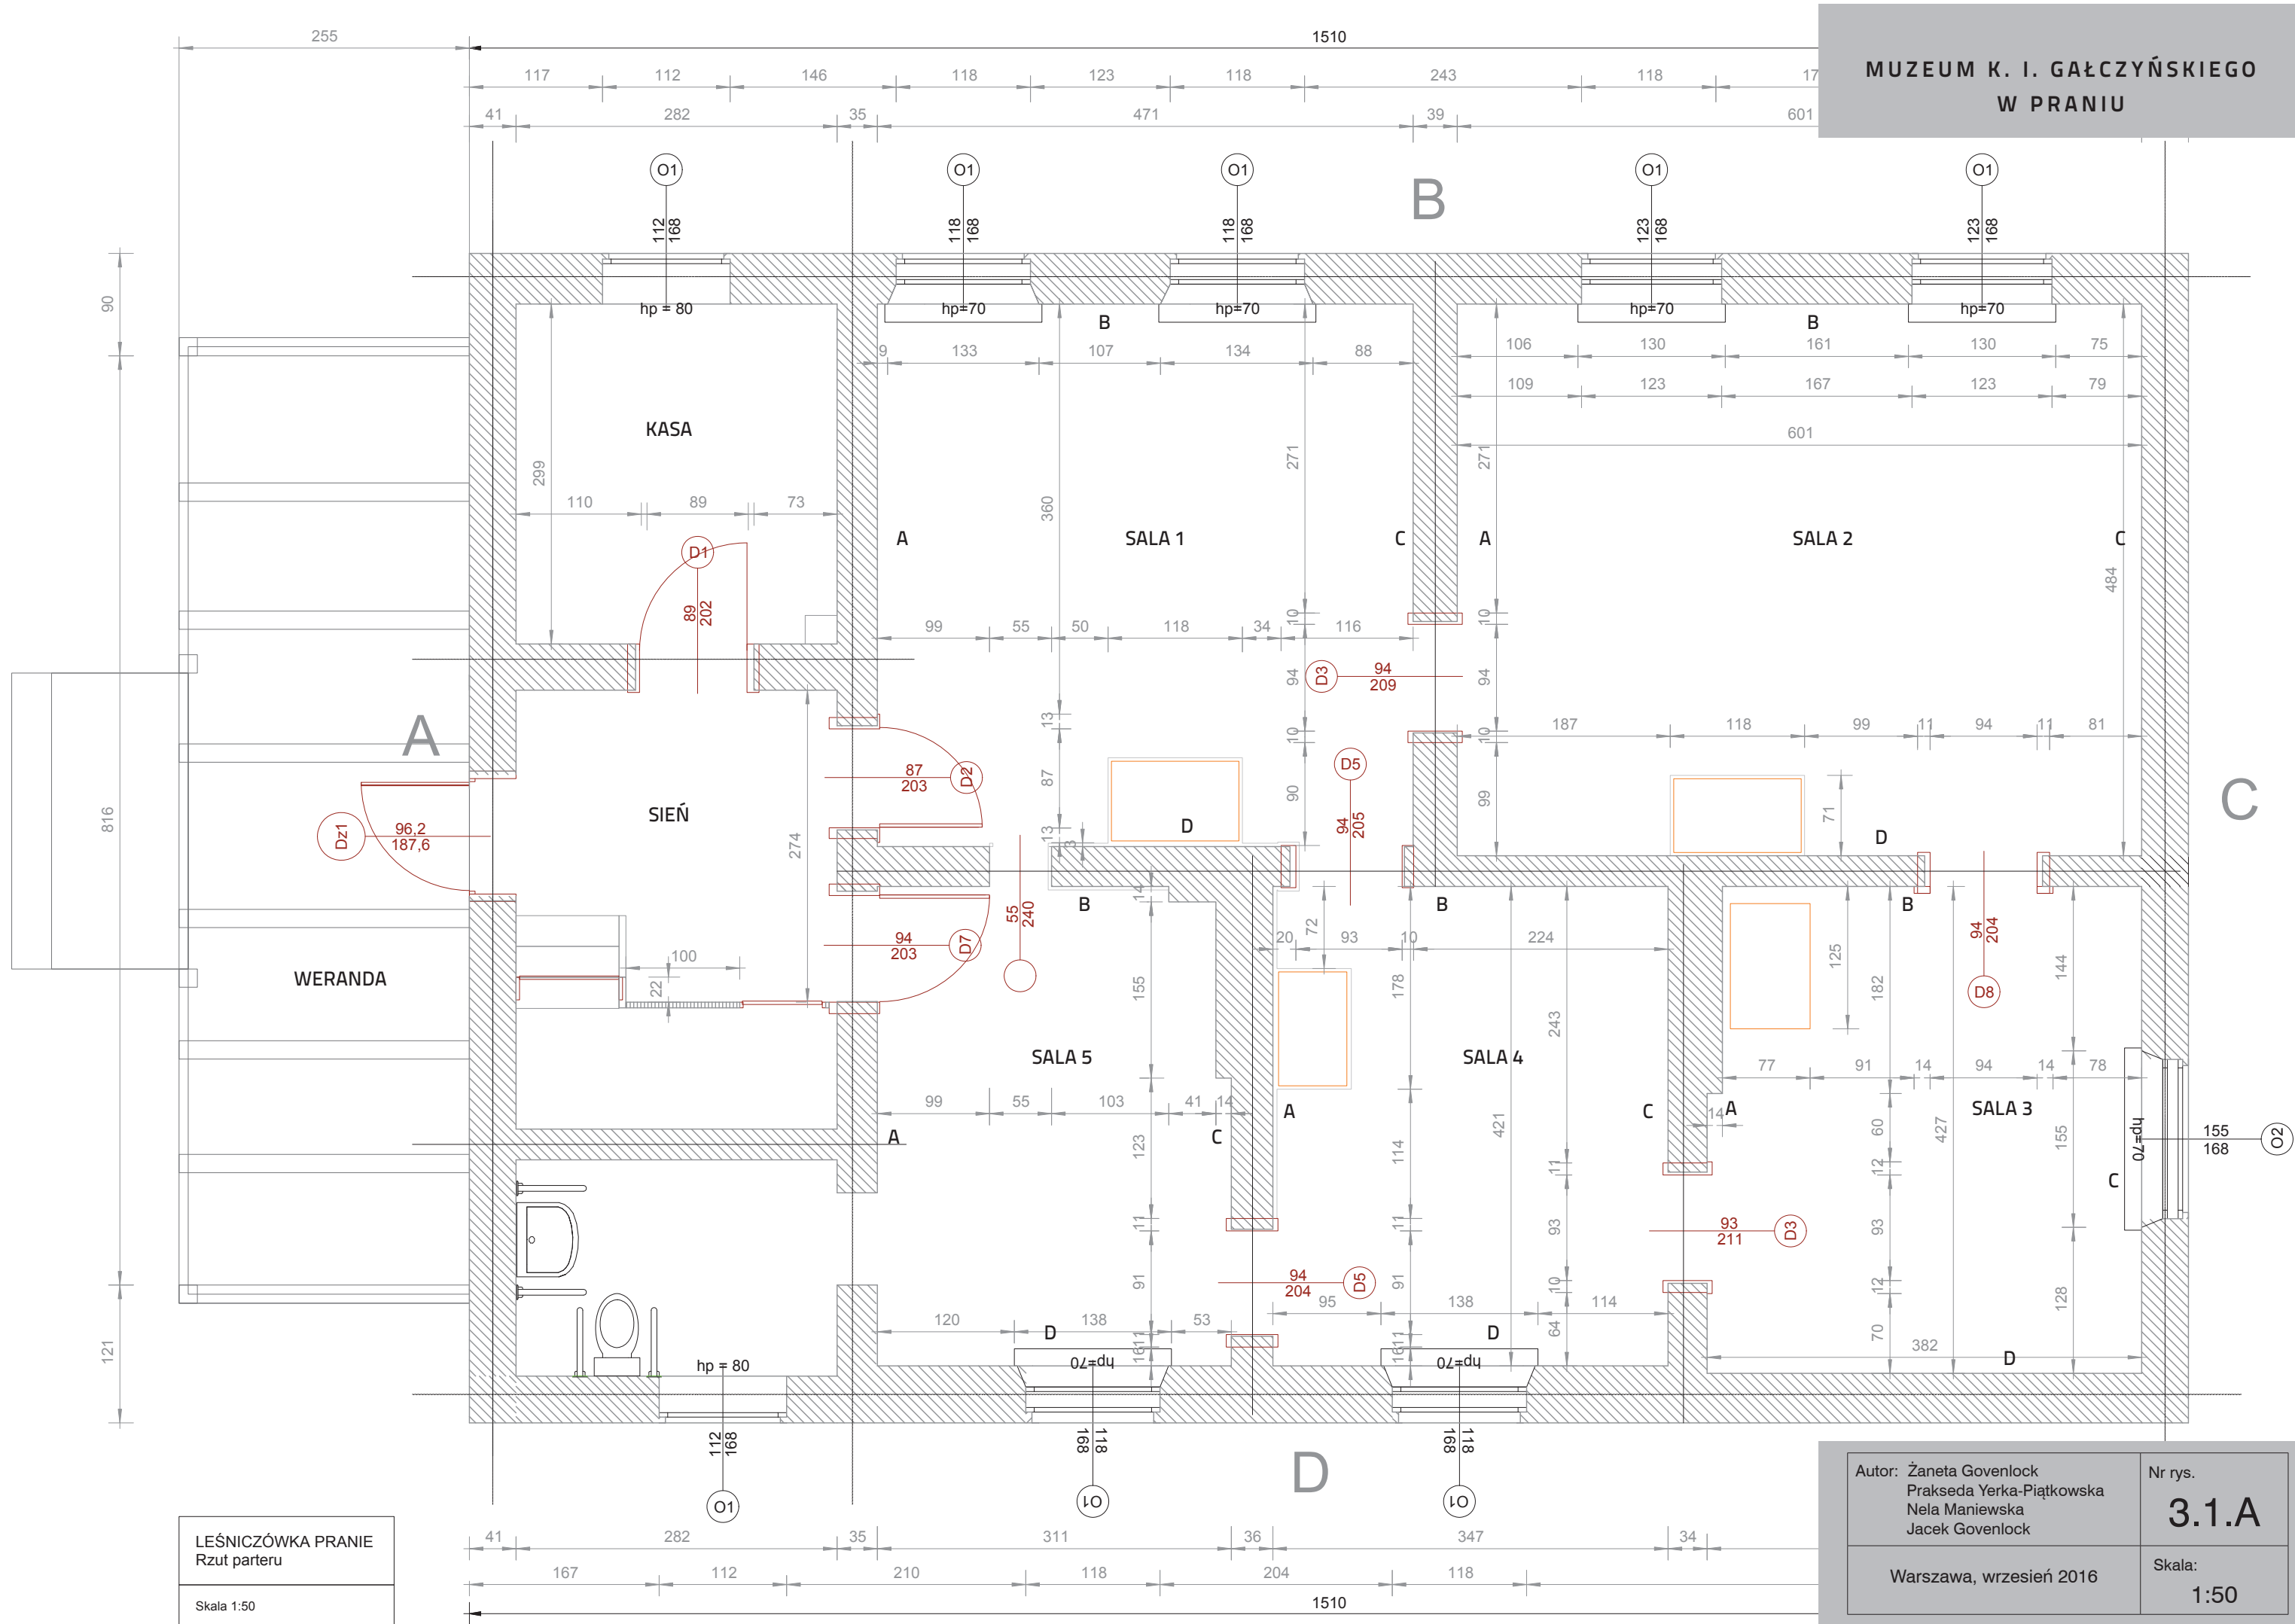


MUZEUM K. I. GAŁCZYŃSKIEGO
W PRANIU

LEŚNICZÓWKA PRANIE
Rzut parteru

Skala 1:50


Autor: Żaneta Govenlock Prakseda Yerka-Piątkowska Nela Maniewska Jacek Govenlock	Nr rys. 3.1.A
Warszawa, wrzesień 2016	Skala: 1:50

MUZEUM K. I. GAŁCZYŃSKIEGO
W PRANIU

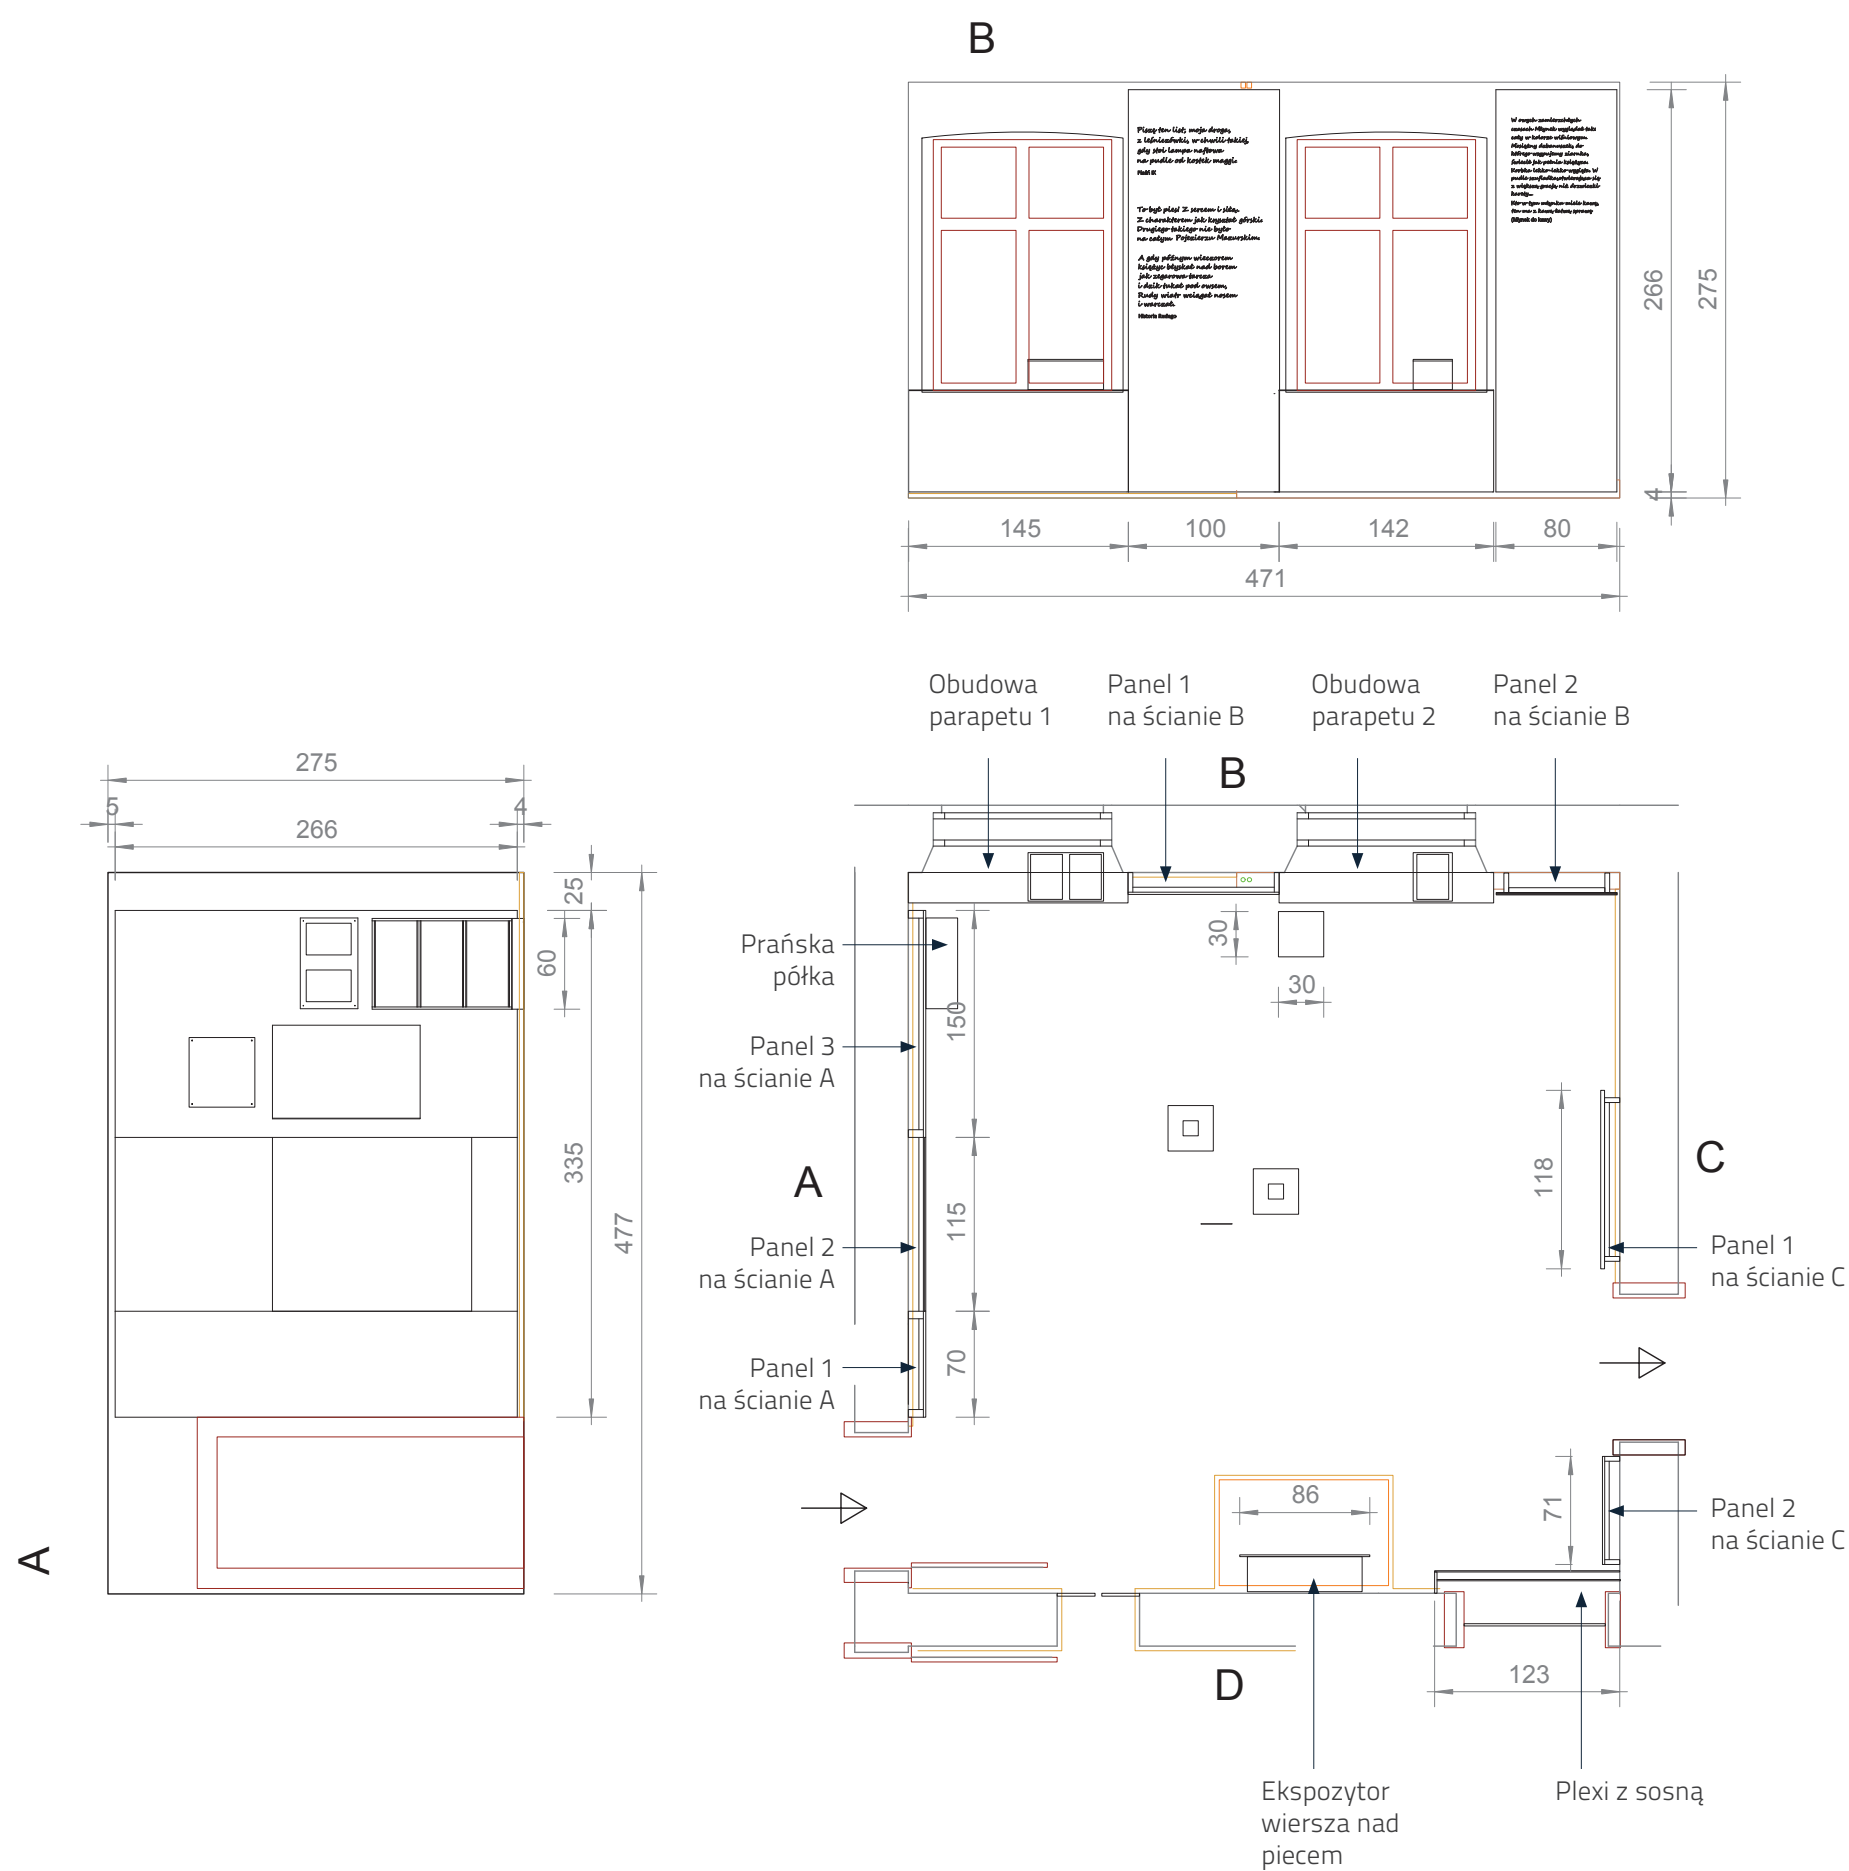

Wykonawca:	Studio Projektowe GOVENLOCK 03-963 Warszawa, Bajońska 13	
Zamawiający:	Muzeum Konstantego Ildefonsa Gałczyńskiego w Praniu	
Obiekt:	Leśniczówka Pranie	
Opracowanie:	Projekt wykonawczy wystawy stałej poświęconej życiu i twórczości Konstantego Ildefonsa Gałczyńskiego	
Temat:	PROJEKTY WZORNICZE: ZABUDOWA ŚCIAN I EKSPOZYTORY SALA 1	
Autor:	Żaneta Govenlock Prakseda Yerka-Piątkowska Nela Maniewska Jacek Govenlock	Nr rys. 3.1.B
Warszawa, wrzesień 2016		Skala: -



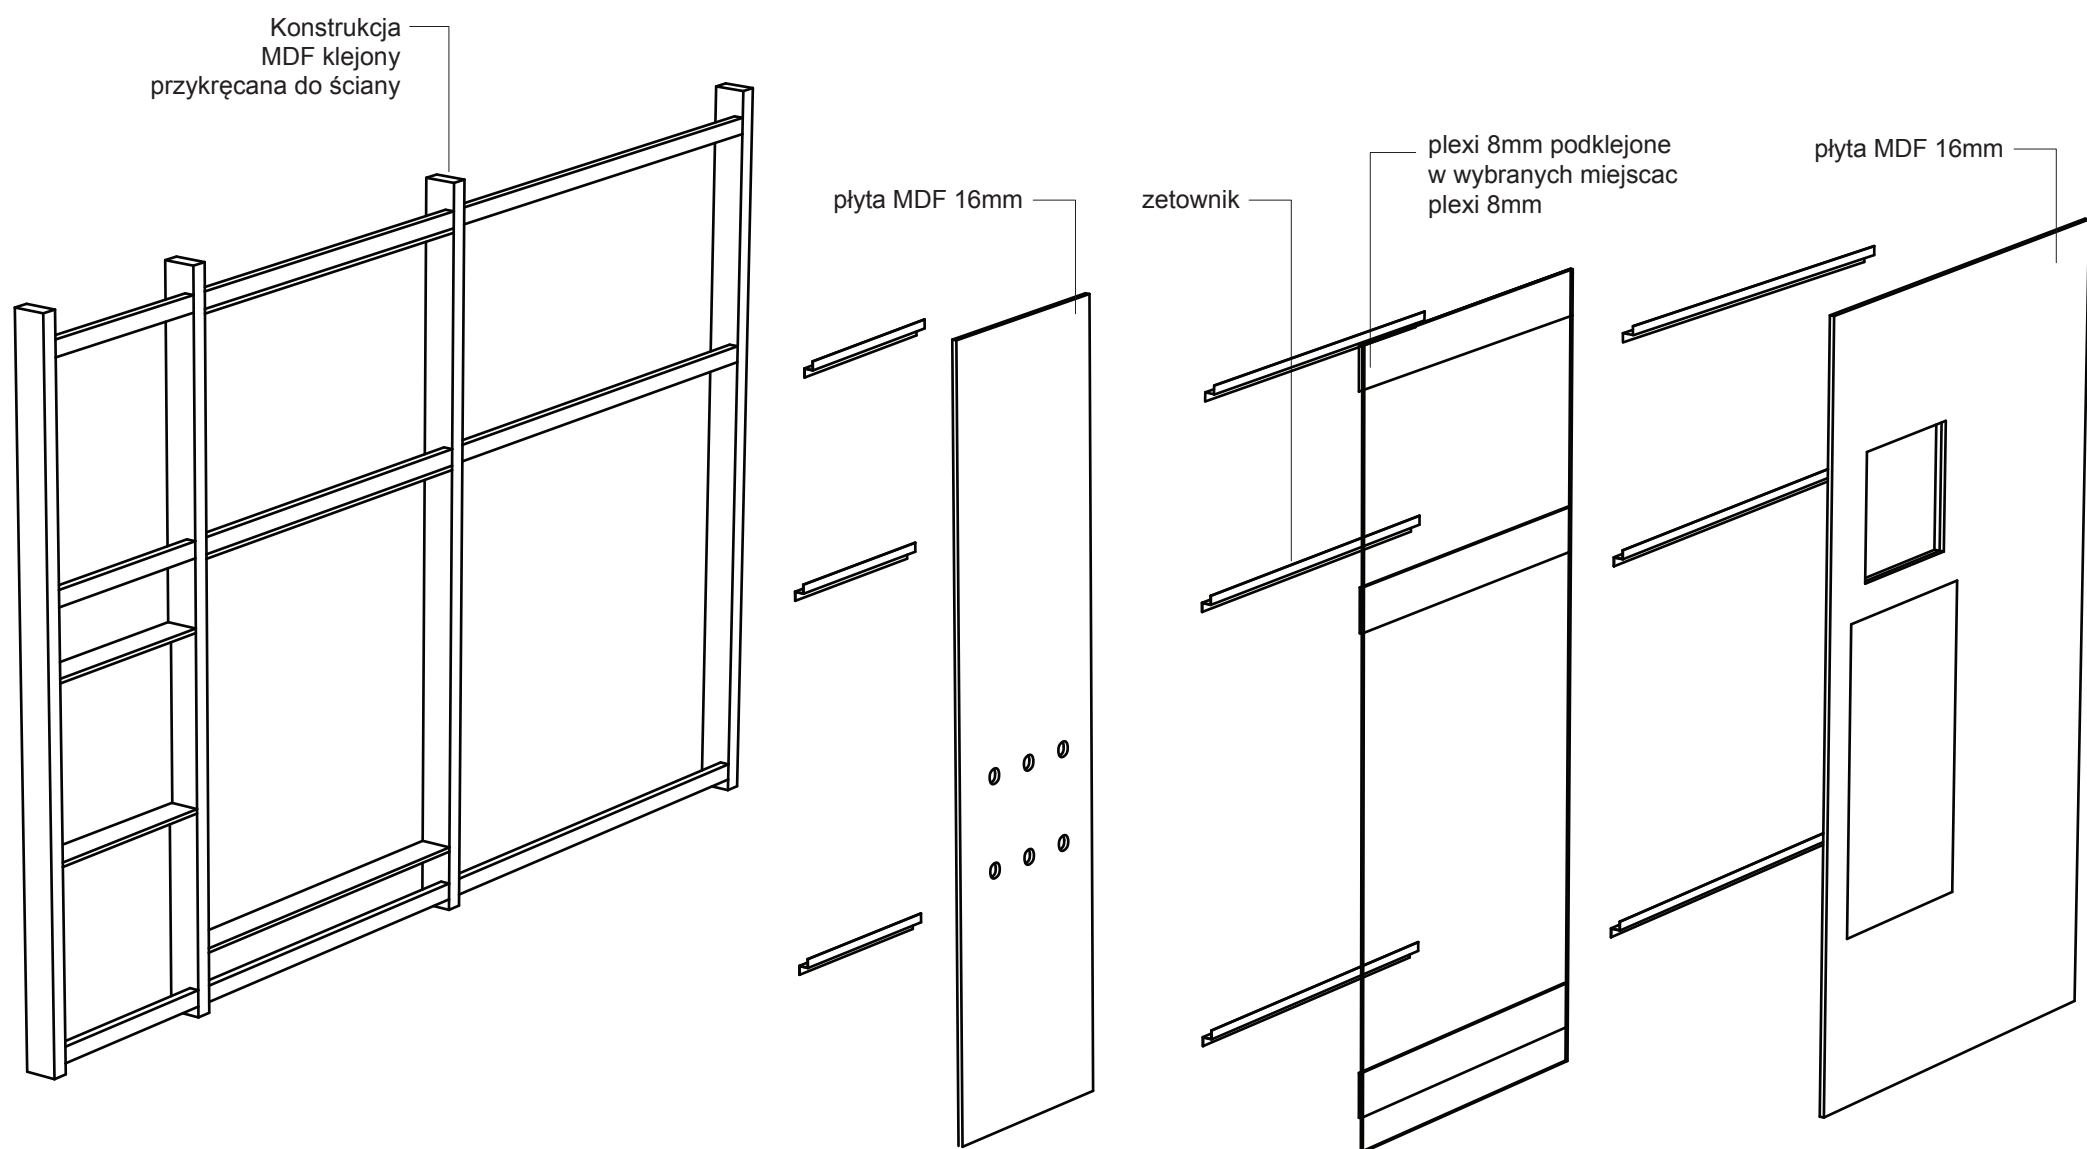


SCHEMAT KONSTRUKCJI ŚCIANY
SALA 1

MUZEUM K. I. GAŁCZYŃSKIEGO
W PRANIU


ZABUDOWA ŚCIANY A
Sala 1

Wykonawca:	Studio Projektowe GOVENLOCK 03-963 Warszawa, Bajońska 13	
Zamawiający:	Muzeum Konstantego Ildefonsa Gałczyńskiego w Praniu	
Obiekt:	Leśniczówka Pranie	
Opracowanie:	Projekt wykonawczy wystawy stałej poświęconej życiu i twórczości Konstantego Ildefonsa Gałczyńskiego	
Temat:	PROJEKTY WZORNICZE: ZABUDOWA ŚCIAN I EKSPOZYTORY SALA 1, ŚCIANA A	
Autor:	Żaneta Govenlock Prakseda Yerka-Piątkowska Nela Maniewska Jacek Govenlock	Nr rys. 3.1.1
Warszawa, wrzesień 2016		Skala: -



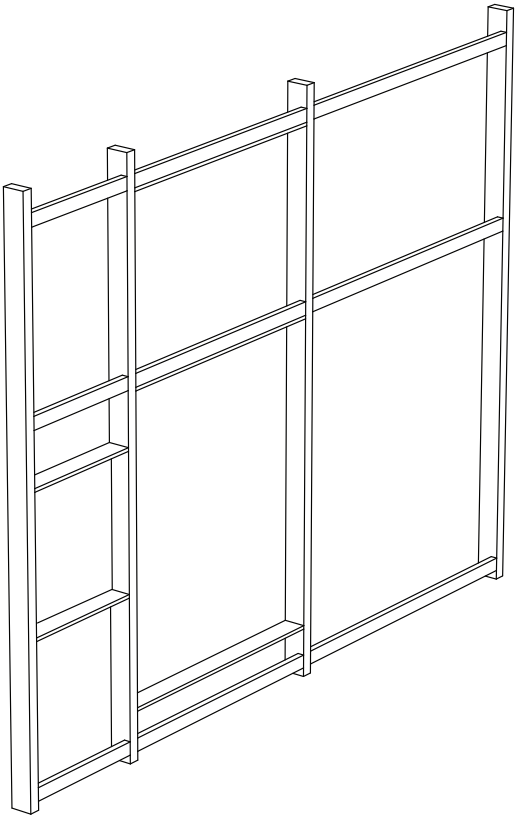

Konstrukcja zabudowy
Sala 1, ściana A
Materiał: MDF 32mm
klejony z płyt 16mm

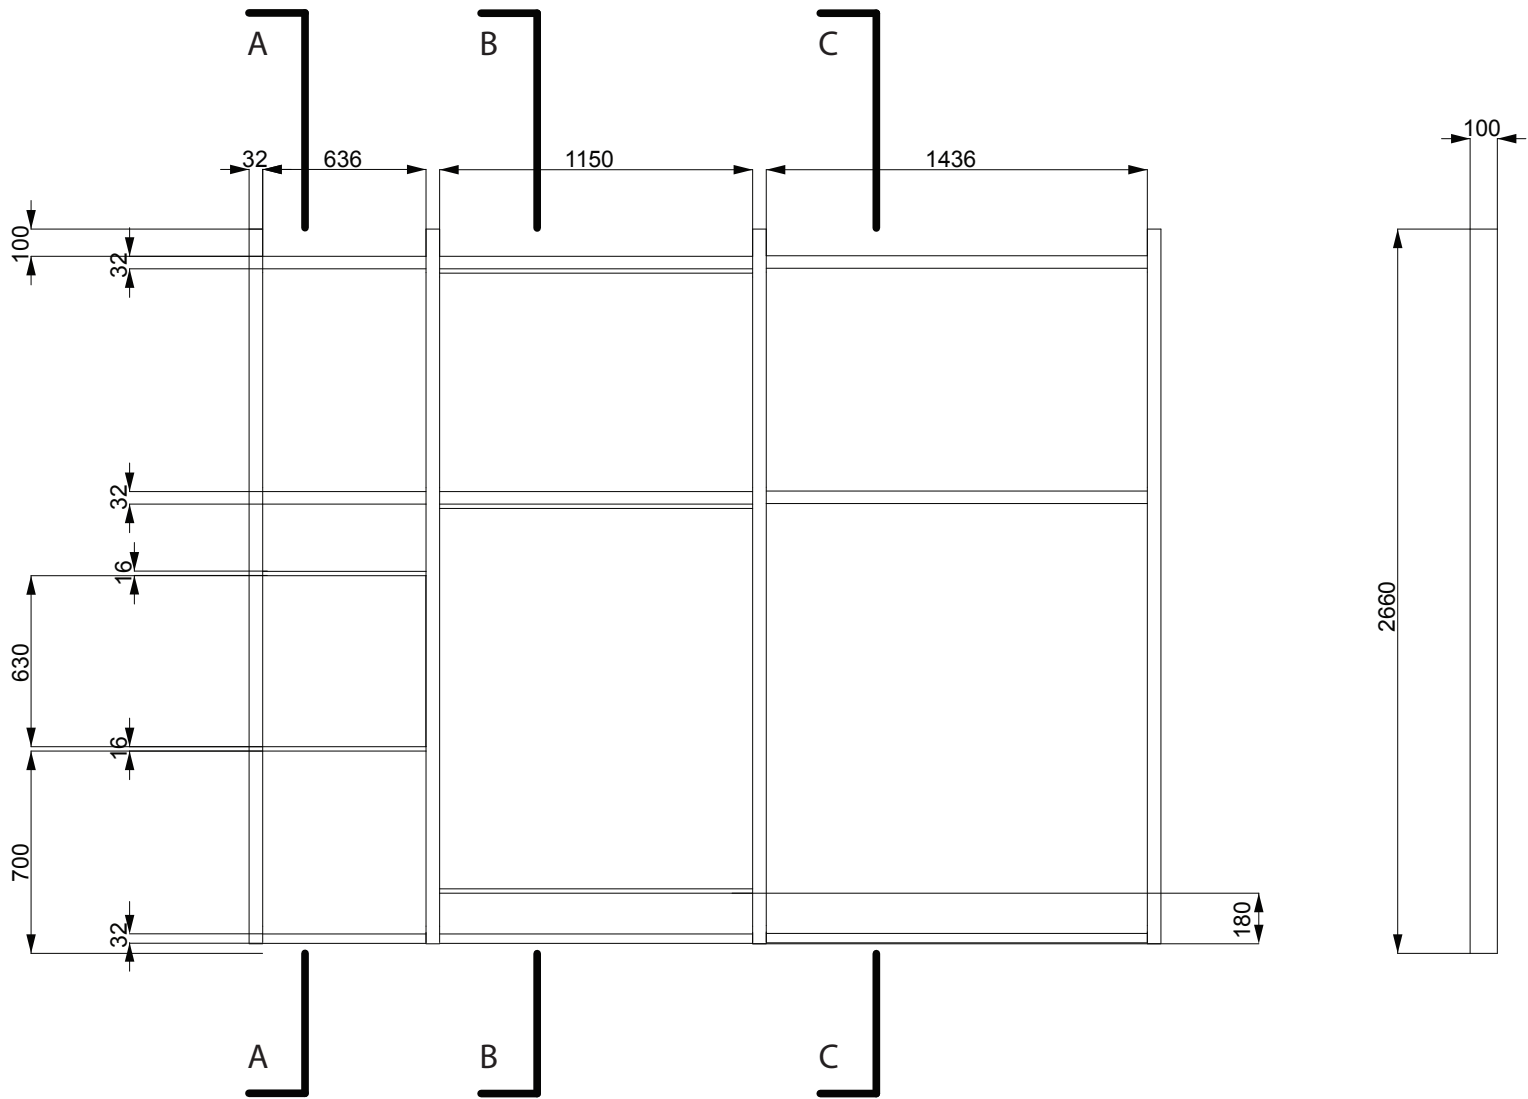


Konstrukcja ściany A
Klejony MDF
Skala 1:20


MUZEUM K. I. GAŁCZYŃSKIEGO
W PRANIU

ZABUDOWA ŚCIANY A
Sala 1


Wykonawca:	Studio Projektowe GOVENLOCK 03-963 Warszawa, Bajońska 13	
Zamawiający:	Muzeum Konstantego Ildefonsa Gałczyńskiego w Praniu	
Obiekt:	Leśniczówka Pranie	
Opracowanie:	Projekt wykonawczy wystawy stałej poświęconej życiu i twórczości Konstantego Ildefonsa Gałczyńskiego	
Temat:	PROJEKTY WZORNICZE: ZABUDOWA ŚCIAN I EKSPOZYTORY SALA 1, ŚCIANA A	
Autor:	Żaneta Govenlock Prakseda Yerka-Piątkowska Nela Maniewska Jacek Govenlock	Nr rys. 3.1.2
Warszawa, wrzesień 2016		Skala: 1:20

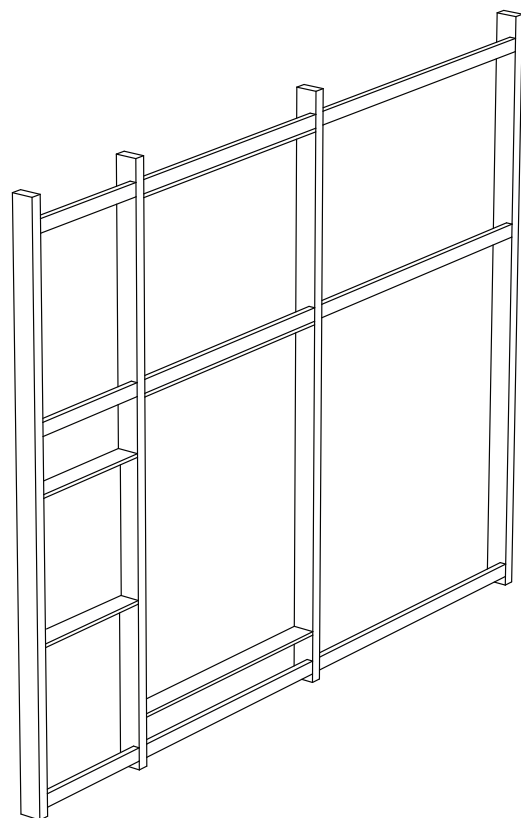


przekrój A

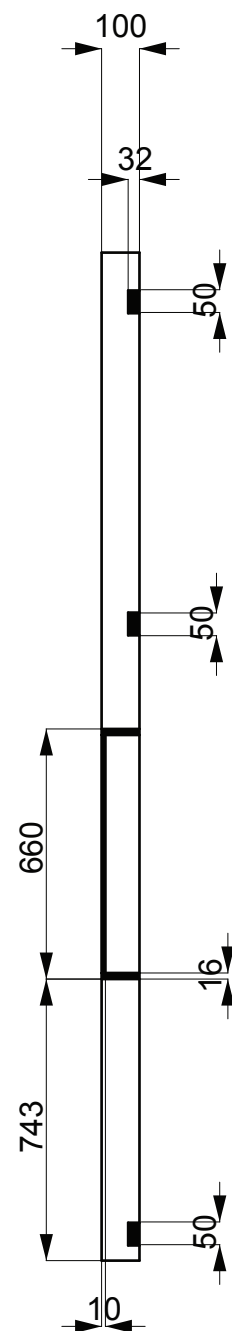

przekrój B

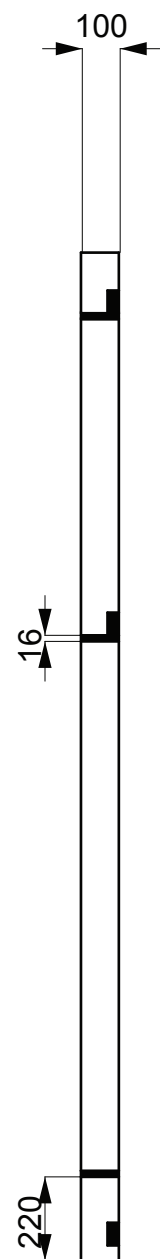

przekrój C

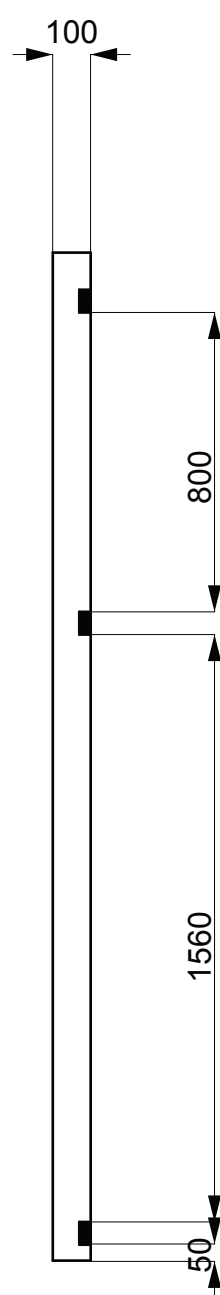

Konstrukcja zabudowy
Sala 1, ściana A
Materiał: MDF 32mm
klejony z płyt 16mm

MUZEUM K. I. GAŁCZYŃSKIEGO
W PRANIU


ZABUDOWA ŚCIANY A
Sala 1

Wykonawca:	Studio Projektowe GOVENLOCK 03-963 Warszawa, Bajońska 13		
Zamawiający:	Muzeum Konstantego Ildefonsa Gałczyńskiego w Praniu		
Obiekt:	Leśniczówka Pranie		
Opracowanie:	Projekt wykonawczy wystawy stałej poświęconej życiu i twórczości Konstantego Ildefonsa Gałczyńskiego		
Temat:	PROJEKTY WZORNICZE: ZABUDOWA ŚCIAN I EKSPOZYTORY SALA 1, ŚCIANA A		
Autor:	Żaneta Govenlock Prakseda Yerka-Piątkowska Nela Maniewska Jacek Govenlock	Nr rys.	3.1.3
Warszawa, wrzesień 2016		Skala:	1:20



Sala 1
Panel r 1 na ścianie A
skala 1:20

MDF 16mm z zetownikami

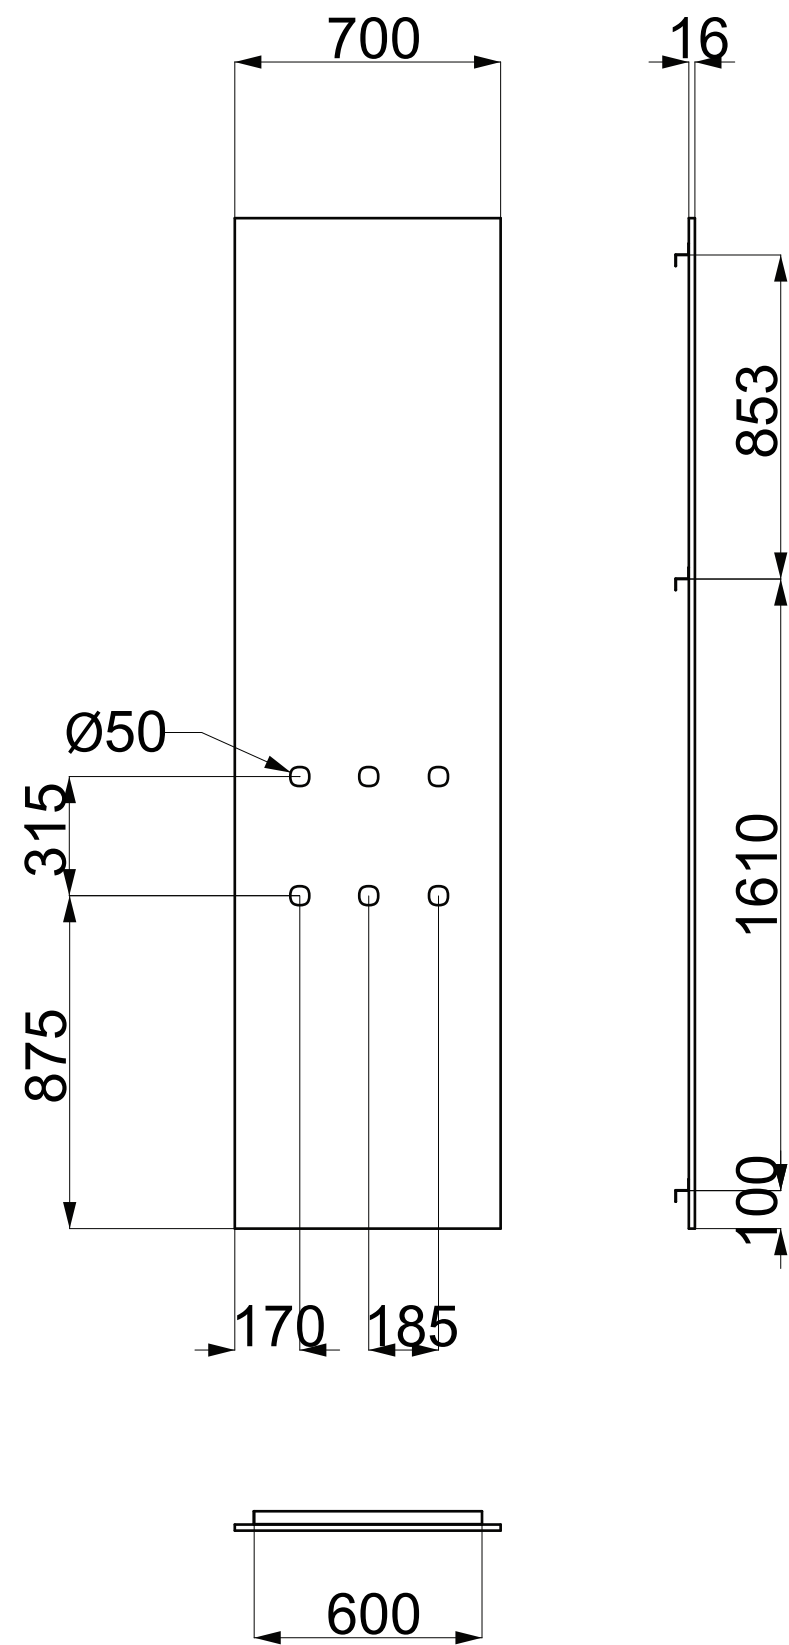



Zasada montażu wg rysunku nr ...

MUZEUM K. I. GAŁCZYŃSKIEGO
W PRANIU

PANEL NR 1 NA ŚCIANIE A
Sala 1

Wykonawca:	Studio Projektowe GOVENLOCK 03-963 Warszawa, Bajońska 13		
Zamawiający:	Muzeum Konstantego Ildefonsa Gałczyńskiego w Praniu		
Obiekt:	Leśniczówka Pranie		
Opracowanie:	Projekt wykonawczy wystawy stałej poświęconej życiu i twórczości Konstantego Ildefonsa Gałczyńskiego		
Temat:	PROJEKTY WZORNICZE: ZABUDOWA ŚCIAN I EKSPOZYTORY SALA 1, ŚCIANA A		
Autor:	Żaneta Govenlock Prakseda Yerka-Piątkowska Nela Maniewska Jacek Govenlock	Nr rys.	3.1.4
Warszawa, wrzesień 2016		Skala:	1:20



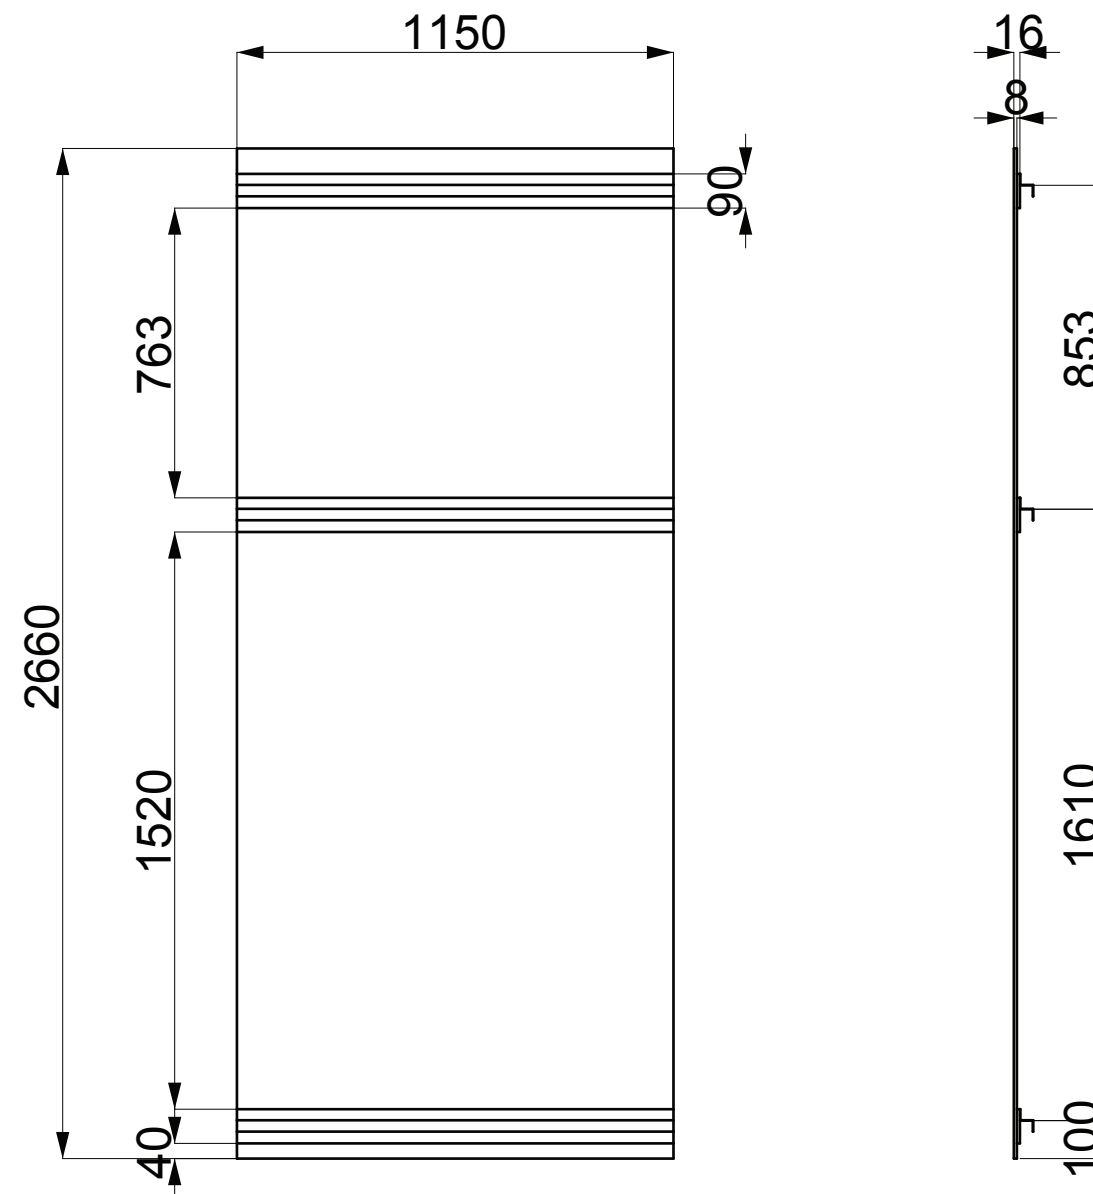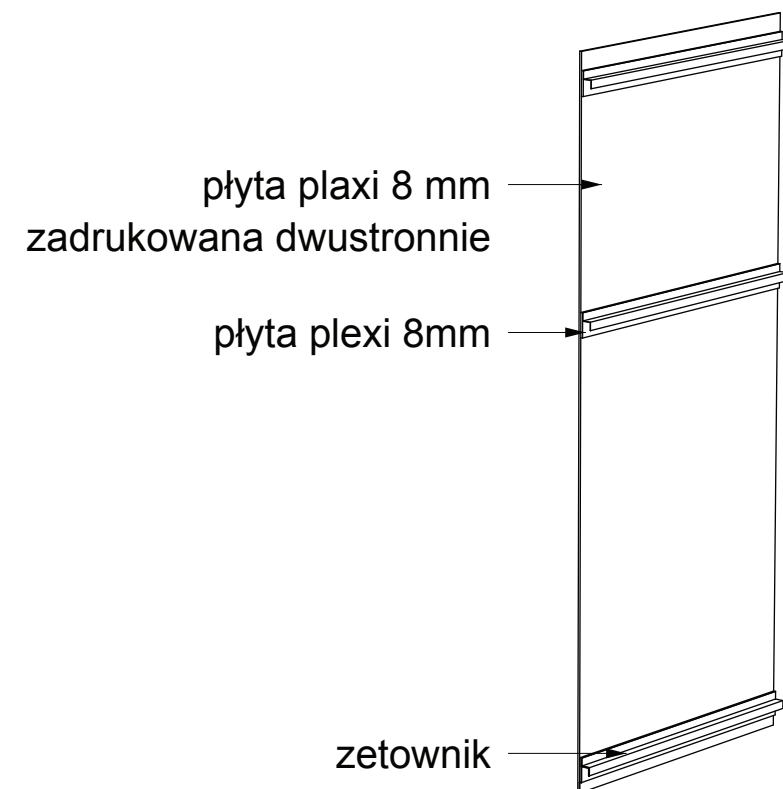

Panel z wierszem i fotografią
podświetlanymi od tyłu

Sala 1
Panel nr 2 na ścianie A
skala 1:20

plyta plexi 8mm podklejona we wska-
zanych miejscach drugą warstwą plexi
8mm z przywierconymi z zetownikami


MUZEUM K. I. GAŁCZYŃSKIEGO W PRANIU

PANEL NR 2 NA ŚCIANIE A
Sala 1

Wykonawca:	Studio Projektowe GOVENLOCK 03-963 Warszawa, Bajońska 13	
Zamawiający:	Muzeum Konstantego Ildefonsa Gał- czyńskiego w Praniu	
Obiekt:	Leśniczówka Pranie	
Opracowanie:	Projekt wykonawczy wystawy stałej poświęconej życiu i twórczości Kon- stantego Ildefonsa Gałczyńskiego	
Temat:	PROJEKTY WZORNICZE: ZABUDOWA ŚCIAN I EKS- POZYTORY SALA 1, ŚCIANA A	
Autor:	Żaneta Govenlock Prakseda Yerka-Piątkowska Nela Maniewska Jacek Govenlock	Nr rys. 3.1.5
Warszawa, wrzesień 2016		Skala: -



studio projektowe GOVENLOCK

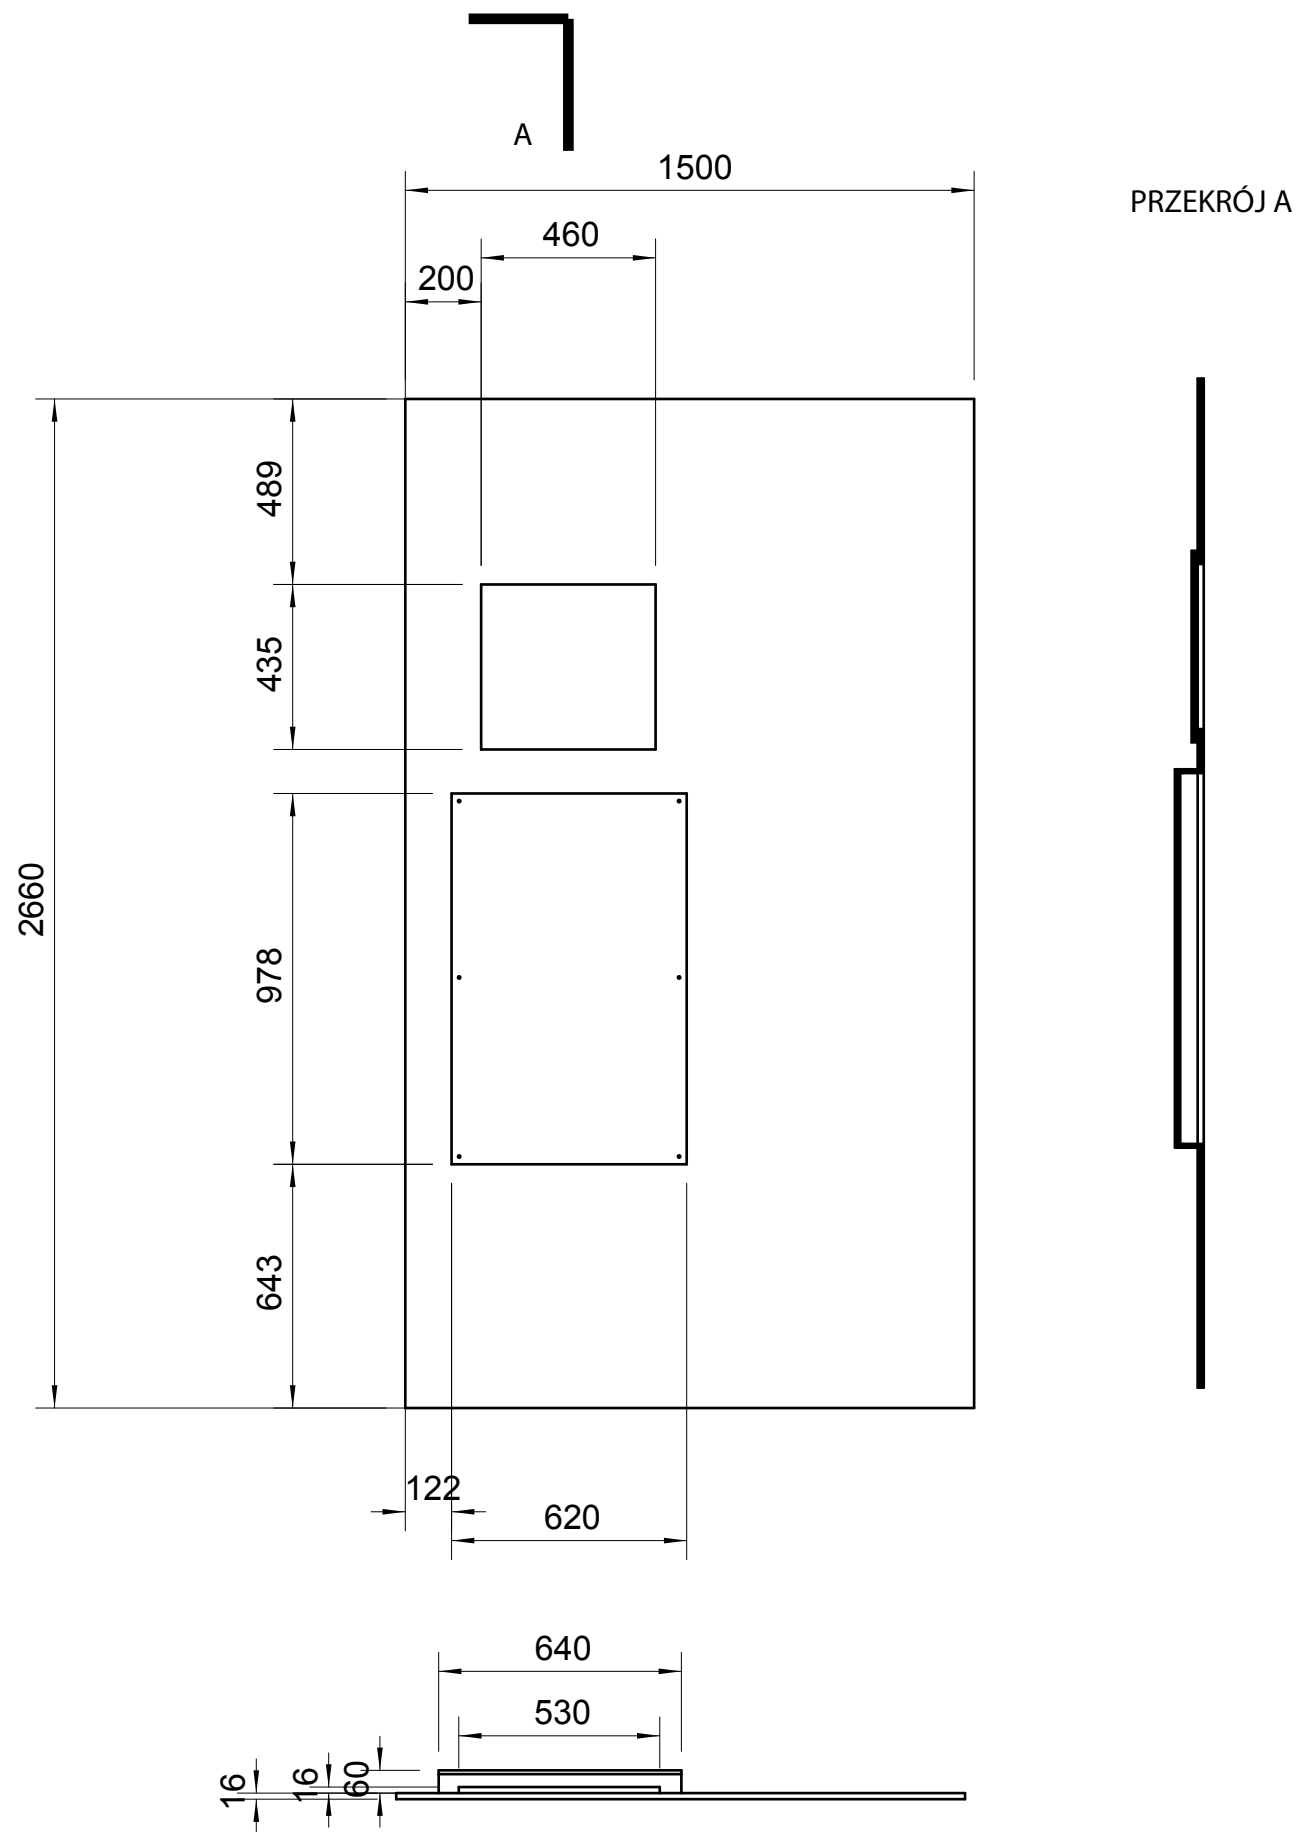

Sala 1, ściana A, panel3
skala 1:20


MUZEUM K. I. GAŁCZYŃSKIEGO
W PRANIU

PANEL NR 3 NA ŚCIANIE A
Sala 1


Wykonawca:	Studio Projektowe GOVENLOCK 03-963 Warszawa, Bajońska 13		
Zamawiający:	Muzeum Konstantego Ildefonsa Gałczyńskiego w Praniu		
Obiekt:	Leśniczówka Pranie		
Opracowanie:	Projekt wykonawczy wystawy stałej poświęconej życiu i twórczości Konstantego Ildefonsa Gałczyńskiego		
Temat:	PROJEKTY WZORNICZE: ZABUDOWA ŚCIAN I EKSPOZYTORY SALA 1, ŚCIANA A		
Autor:	Żaneta Govenlock Prakseda Yerka-Piątkowska Nela Maniewska Jacek Govenlock	Nr rys.	3.1.6
Warszawa, wrzesień 2016		Skala:	-




studio projektowe GOVENLOCK

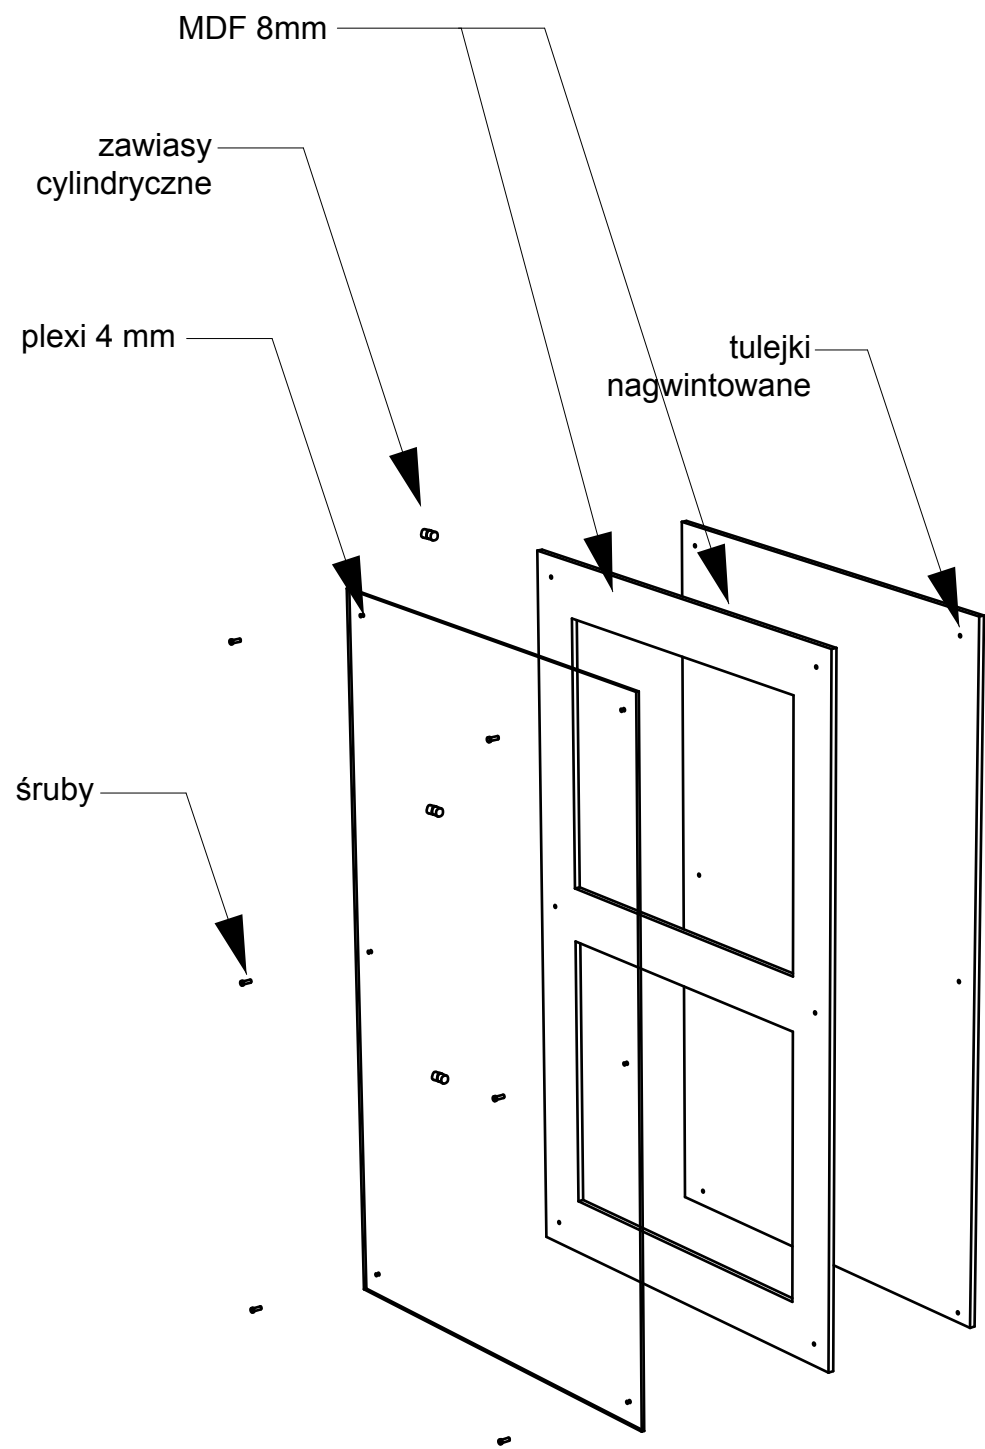

Drzwiczki w panelu nr 3 na ścianie A

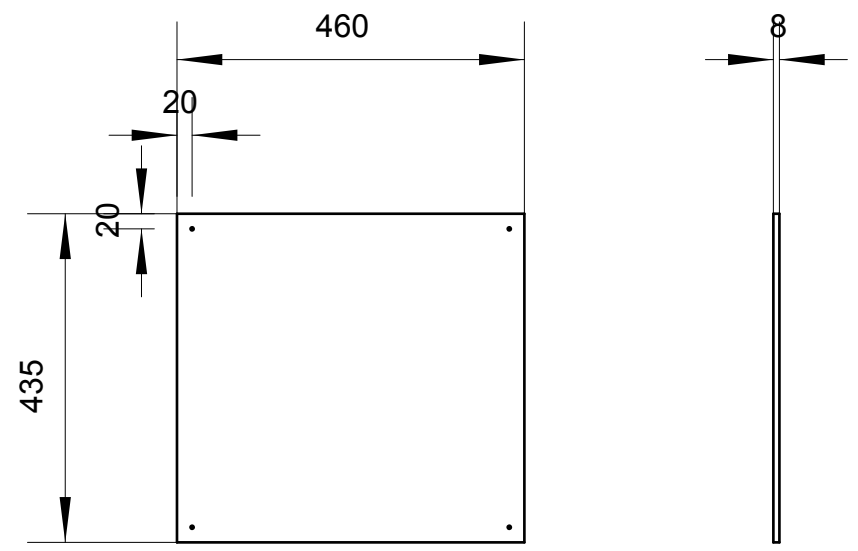

Nakładka na grafikę A. Strumiły
Plexi 8mm

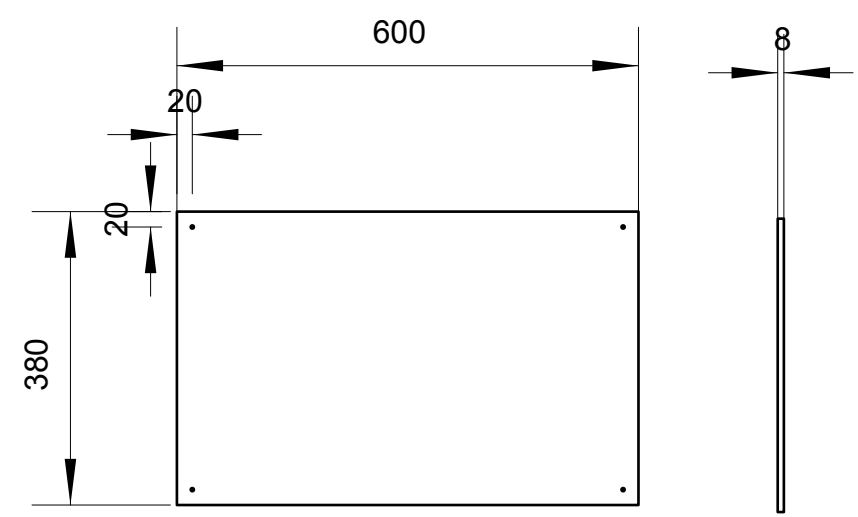


Nakładka na zdjęcia prańskiej półki
i biurka poety
Plexi 8mm


MUZEUM K. I. GAŁCZYŃSKIEGO
W PRANIU

PANEL NR 3 NA ŚCIANIE A
Sala 1

Wykonawca:	Studio Projektowe GOVENLOCK 03-963 Warszawa, Bajońska 13		
Zamawiający:	Muzeum Konstantego Ildefonsa Gałczyńskiego w Praniu		
Obiekt:	Leśniczówka Pranie		
Opracowanie:	Projekt wykonawczy wystawy stałej poświęconej życiu i twórczości Konstantego Ildefonsa Gałczyńskiego		
Temat:	PROJEKTY WZORNICZE: ZABUDOWA ŚCIAN I EKSPOZYTORY SALA 1, ŚCIANA A		
Autor:	Żaneta Govenlock Prakseda Yerka-Piątkowska Nela Maniewska Jacek Govenlock	Nr rys.	3.1.7
Warszawa, wrzesień 2016		Skala:	-

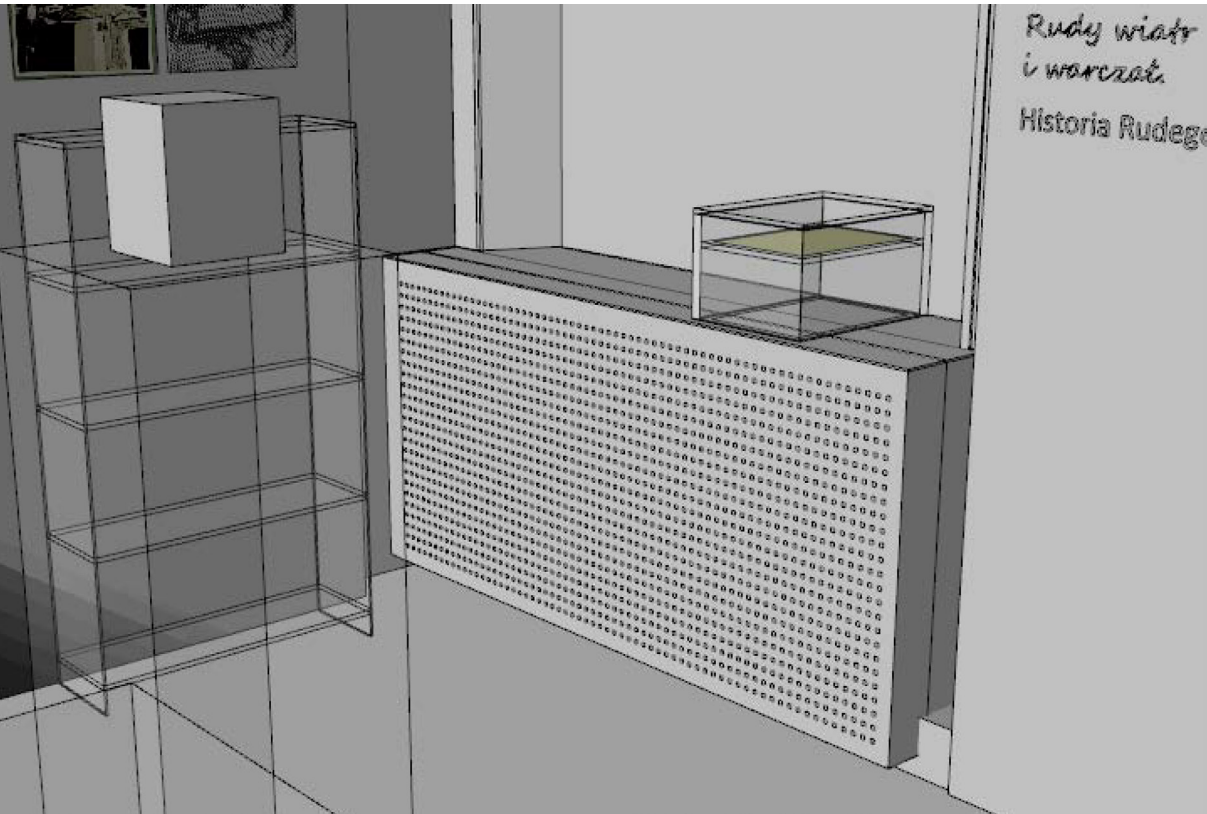

Oslony grzejników - schemat

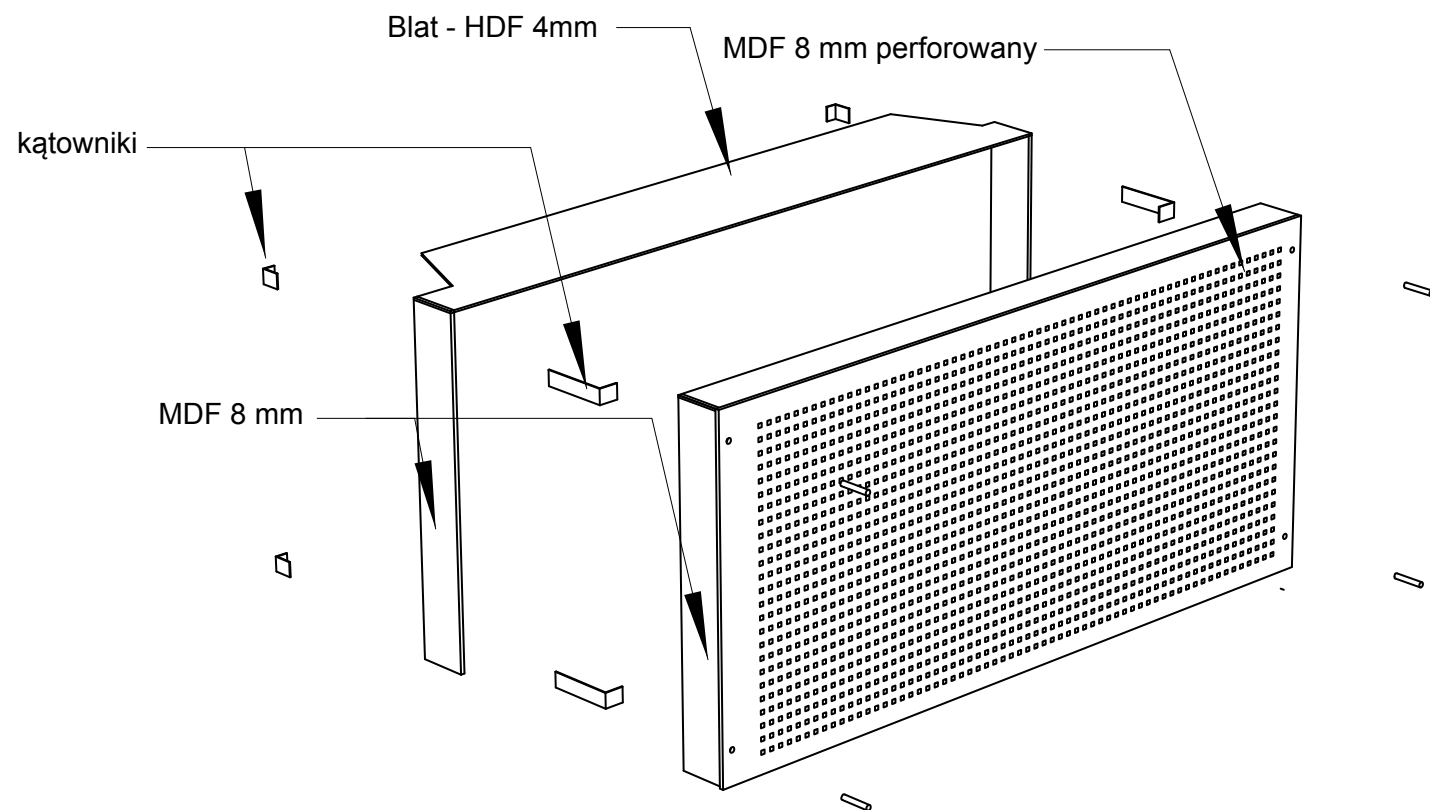

MUZEUM K. I. GAŁCZYŃSKIEGO
W PRANIU

Zabudowa parapetów na ścianie B
Sala 1


Wykonawca:	Studio Projektowe GOVENLOCK 03-963 Warszawa, Bajońska 13		
Zamawiający:	Muzeum Konstantego Ildefonsa Gałczyńskiego w Praniu		
Obiekt:	Leśniczówka Pranie		
Opracowanie:	Projekt wykonawczy wystawy stałej poświęconej życiu i twórczości Konstantego Ildefonsa Gałczyńskiego		
Temat:	PROJEKTY WZORNICZE: ZABUDOWA ŚCIAN I EKSPOZYTORY SALA 1, ŚCIANA B		
Autor:	Żaneta Govenlock Prakseda Yerka-Piątkowska Nela Maniewska Jacek Govenlock	Nr rys.	3.1.8
Warszawa, wrzesień 2016		Skala:	-




Sala 1 - osłona na parapet i grzejnik - okno 1
Skala 1:5

WYMIARY DO ZWERYFIKOWANIA, blaty parapetów powiiny być zrobione na podstawie szablonów odrysowanych w leśniczówce.

CZĘŚĆ 1

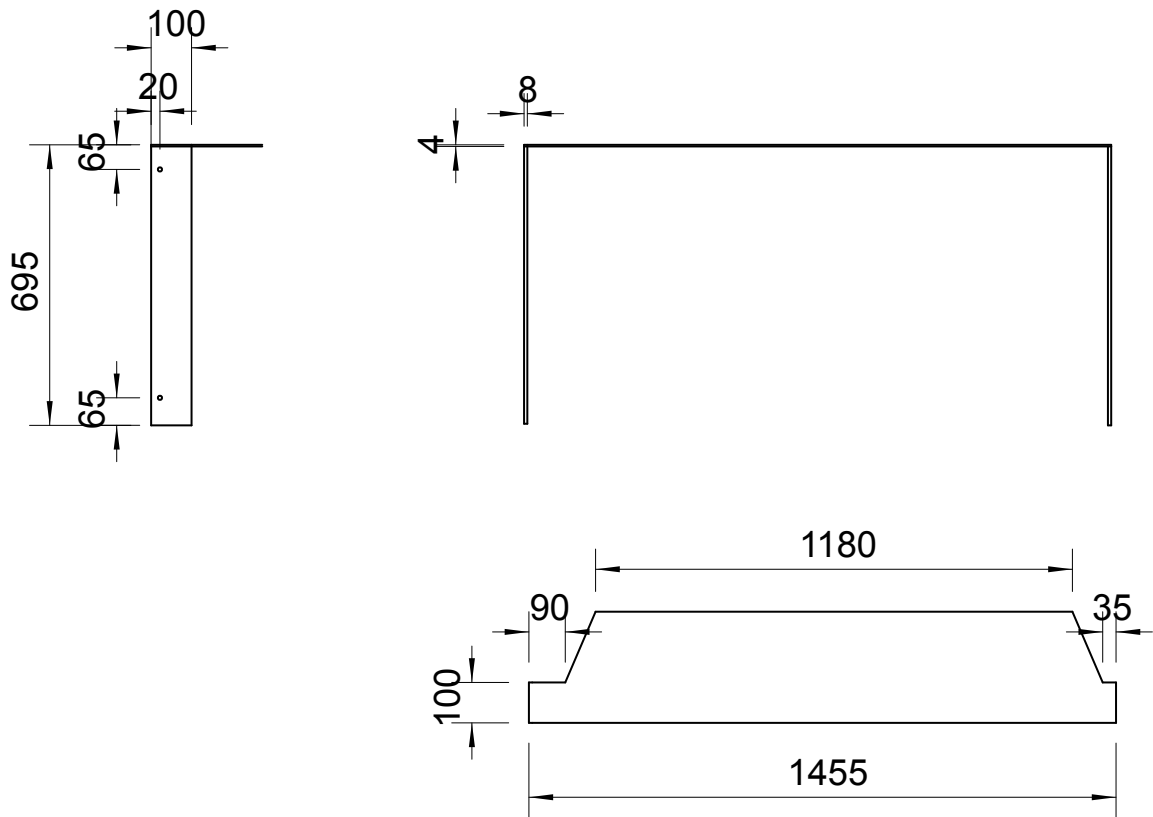

CZĘŚĆ 2

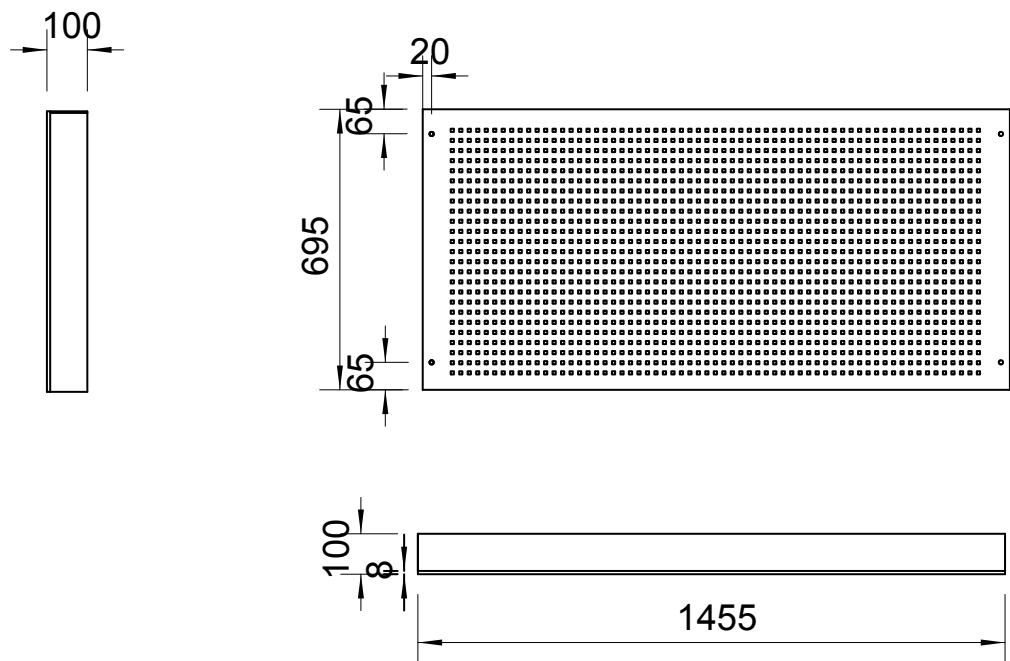

MUZEUM K. I. GAŁCZYŃSKIEGO
W PRANIU

Zabudowa parapetów na ścianie B
Sala 1


Wykonawca:	Studio Projektowe GOVENLOCK 03-963 Warszawa, Bajońska 13		
Zamawiający:	Muzeum Konstantego Ildefonsa Gałczyńskiego w Praniu		
Obiekt:	Leśniczówka Pranie		
Opracowanie:	Projekt wykonawczy wystawy stałej poświęconej życiu i twórczości Konstantego Ildefonsa Gałczyńskiego		
Temat:	PROJEKTY WZORNICZE: ZABUDOWA ŚCIAN I EKSPOZYTORY SALA 1, ŚCIANA B		
Autor:	Żaneta Govenlock Prakseda Yerka-Piątkowska Nela Maniewska Jacek Govenlock	Nr rys.	3.1.9
Warszawa, wrzesień 2016		Skala:	1:5




Sala 1 - osłona na parapet i grzejnik - okno 2
Skala 1:5

WYMIARY DO ZWERYFIKOWANIA, blaty parapetów powiiny być zrobione na podstawie szablonów odrysowanych w leśniczówce.

CZĘŚĆ 1

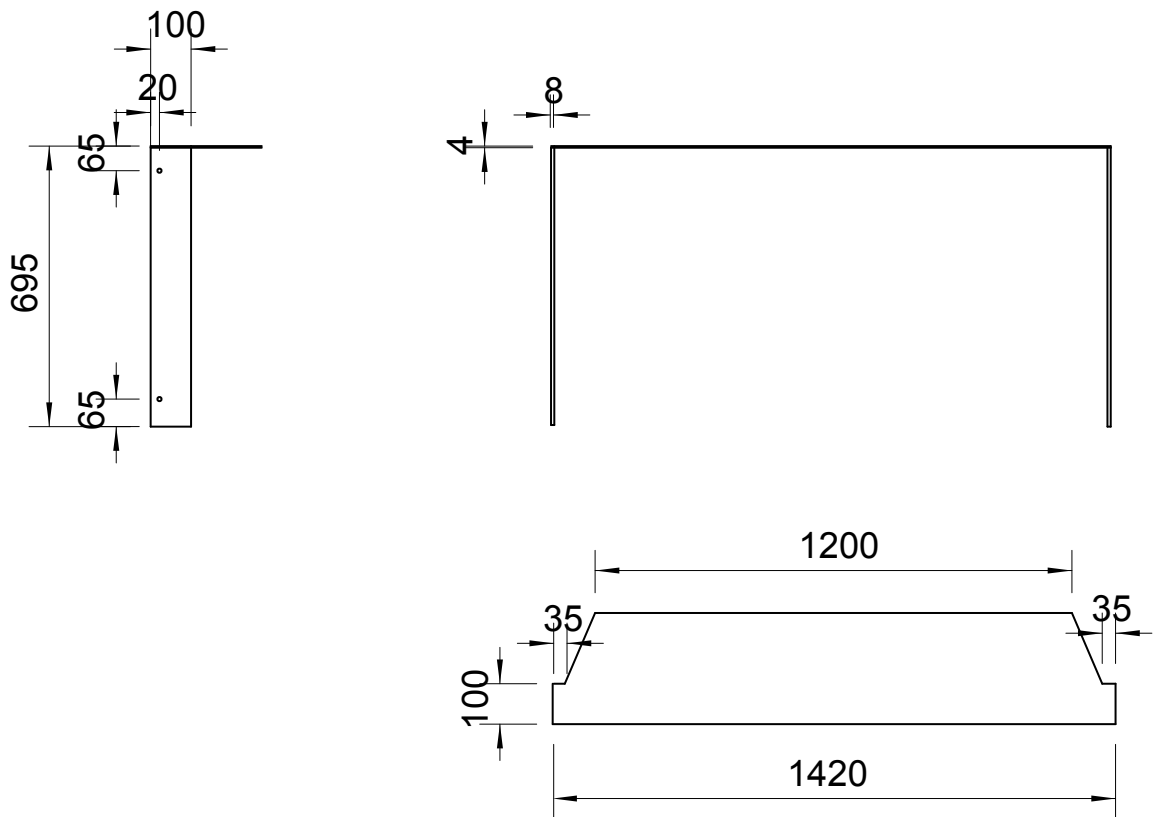

CZĘŚĆ 2

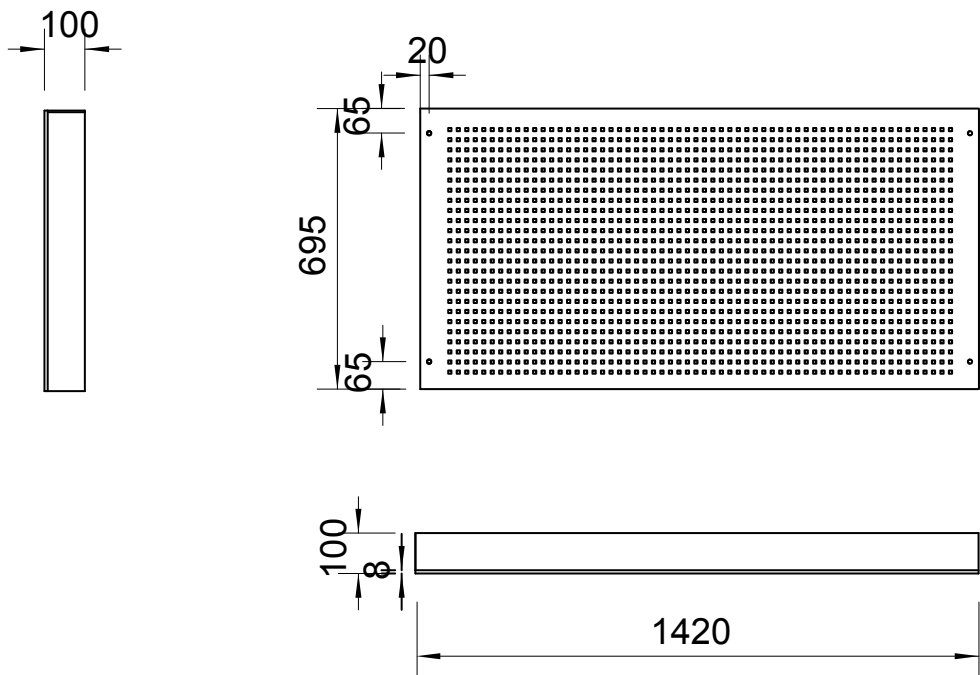


MUZEUM K. I. GAŁCZYŃSKIEGO
W PRANIU


Zabudowa parapetów na ścianie B
Sala 1


Wykonawca:	Studio Projektowe GOVENLOCK 03-963 Warszawa, Bajońska 13	
Zamawiający:	Muzeum Konstantego Ildefonsa Gałczyńskiego w Praniu	
Obiekt:	Leśniczówka Pranie	
Opracowanie:	Projekt wykonawczy wystawy stałej poświęconej życiu i twórczości Konstantego Ildefonsa Gałczyńskiego	
Temat:	PROJEKTY WZORNICZE: ZABUDOWA ŚCIAN I EKSPOZYTORY SALA 1, ŚCIANA B	
Autor:	Żaneta Govenlock Prakseda Yerka-Piątkowska Nela Maniewska Jacek Govenlock	Nr rys. 3.1.10
Warszawa, wrzesień 2016		Skala: 1:5



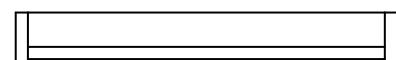



PLEXI
Panel nr 1 na ścianie B
Materiał: plexi 8mm
zadrukowane, podświetlane od tyłu

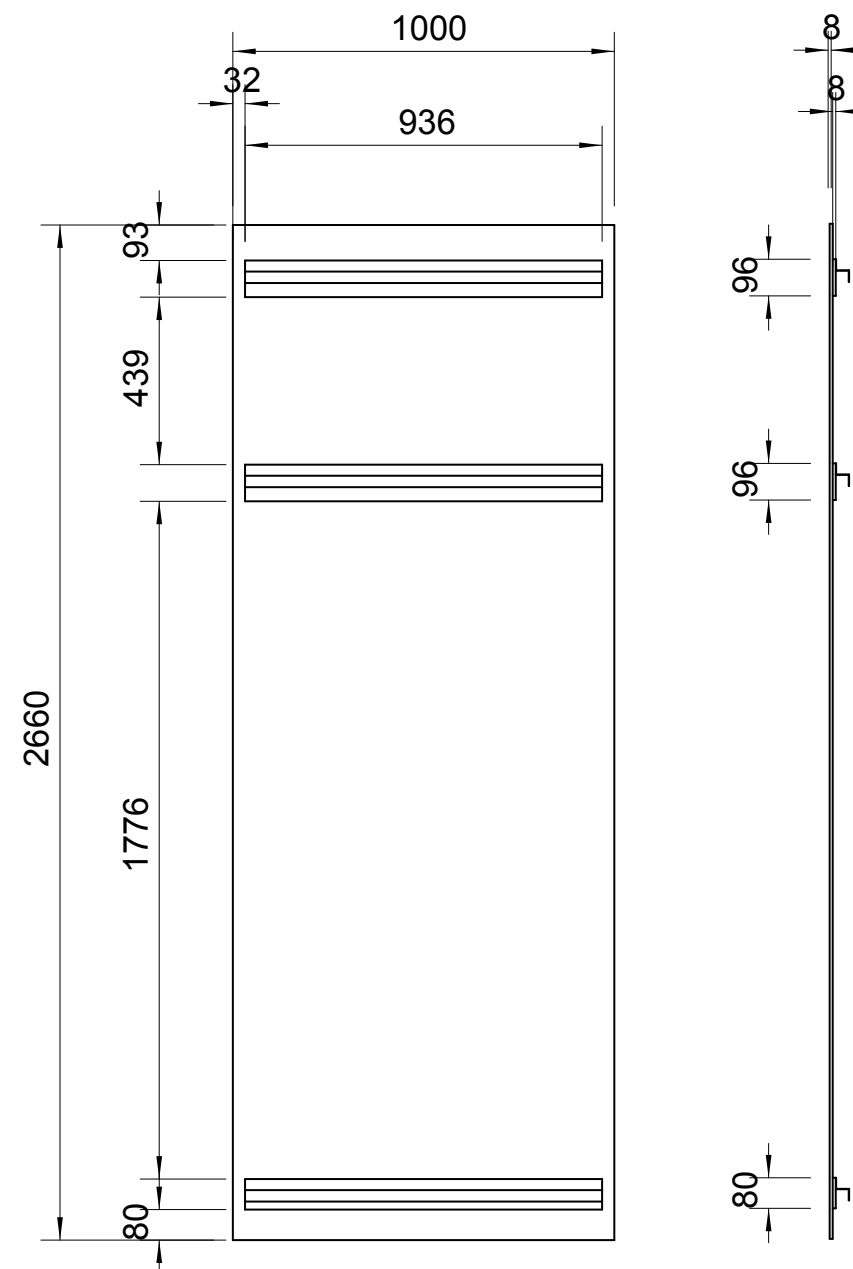

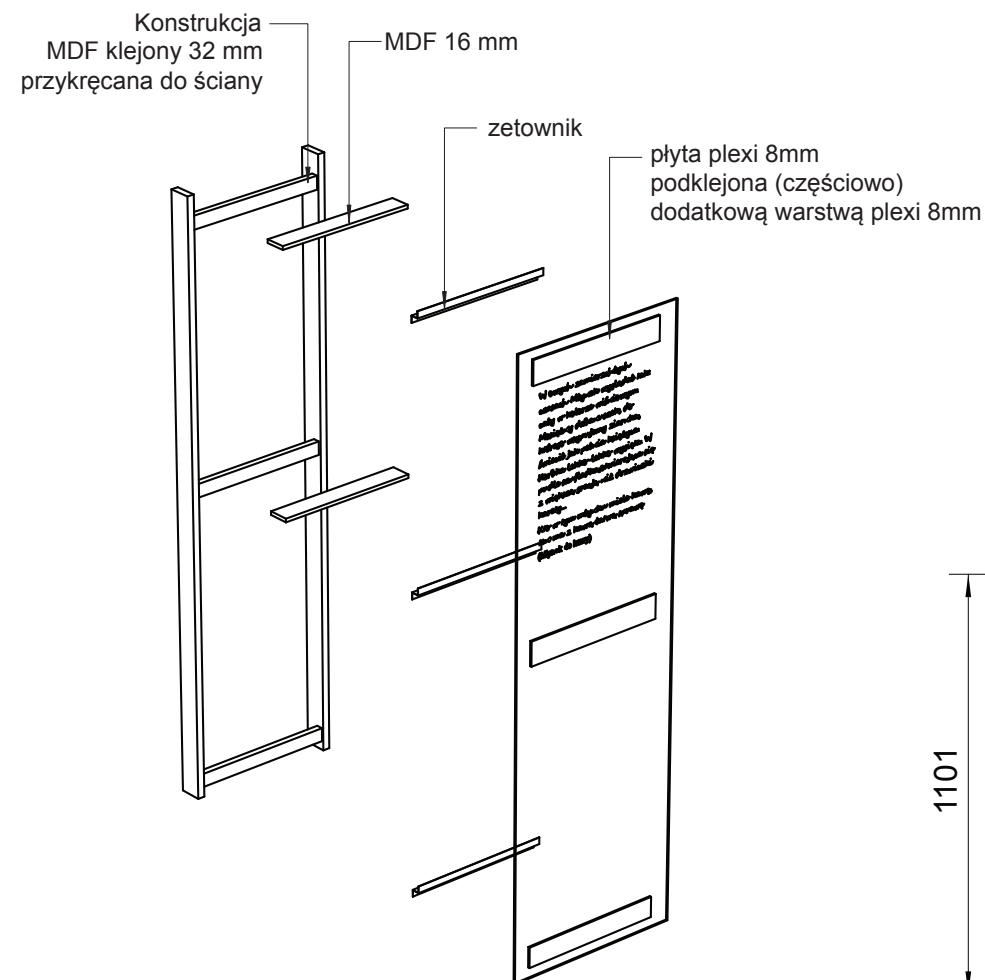

PANEL NR 2 NA ŚCIANIE B
Sala 1

Panel z wierszem podświetlanym
od tyłu

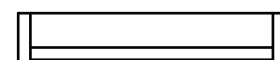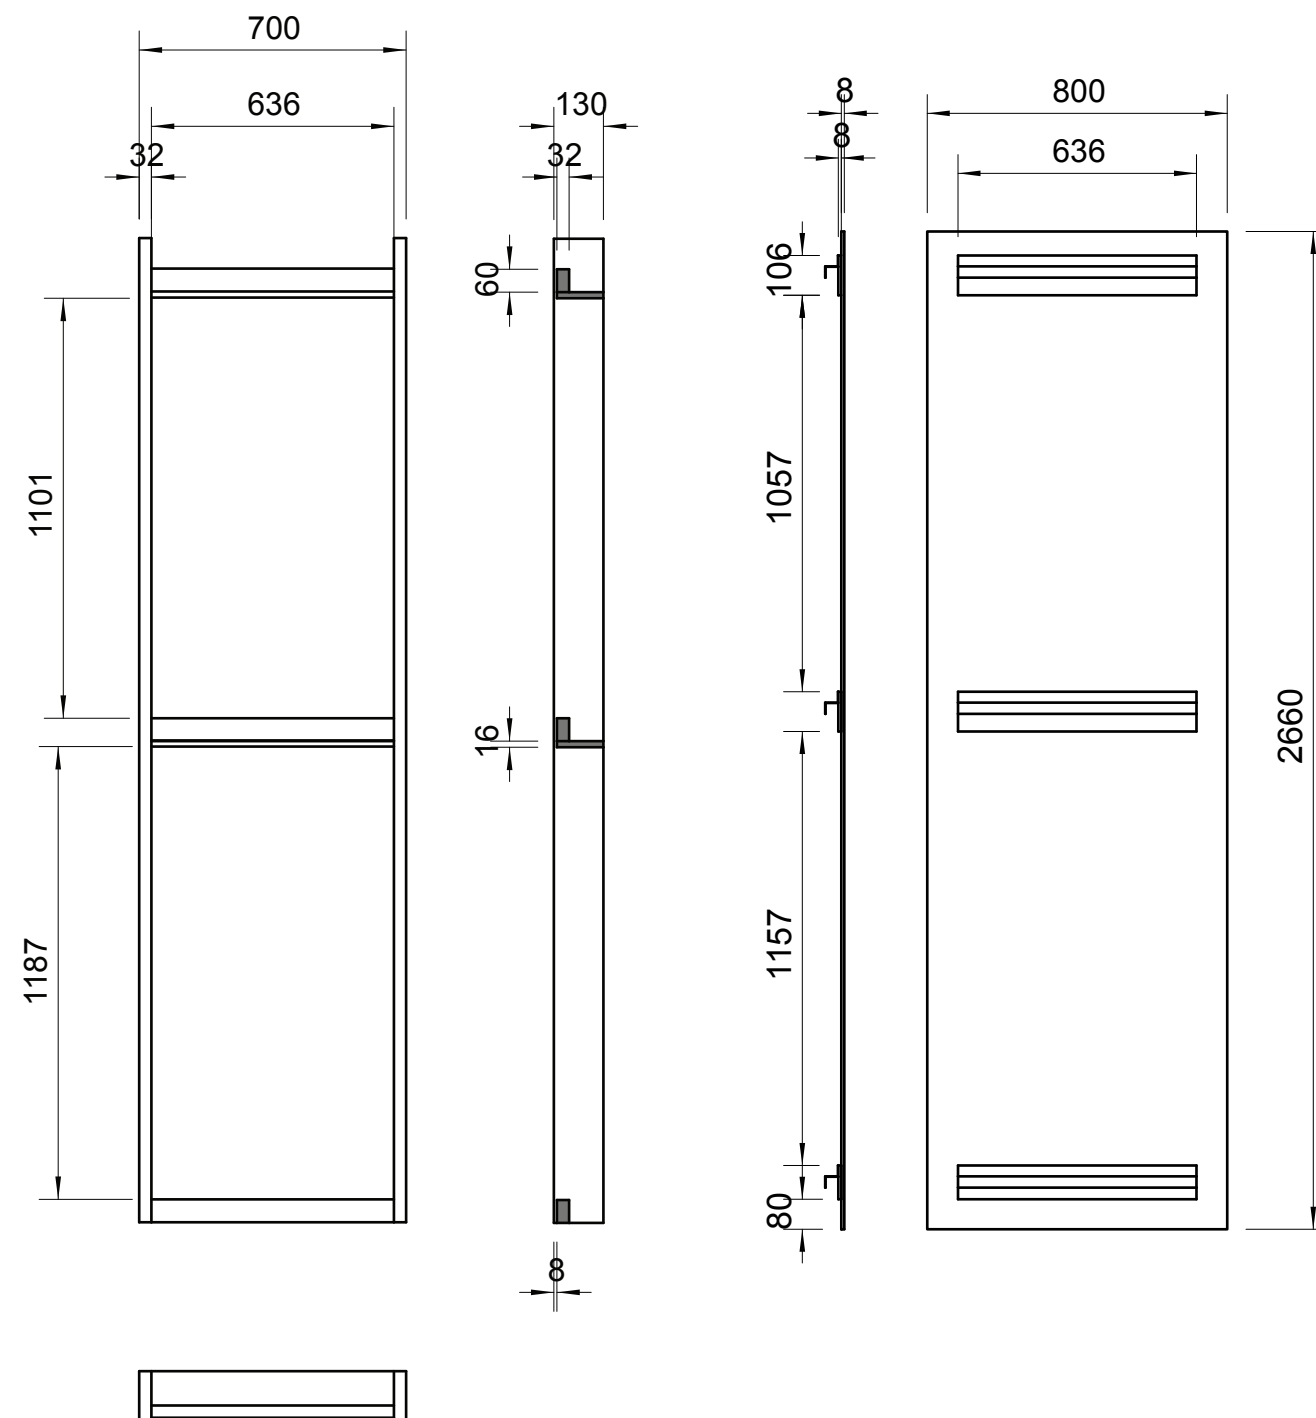

Sala 1, ściane B, panel nr 2
Konstrukcja z MDF klejonego
Skala: 1:20

Sala 1, ściane B, panel nr 2
Plexi 8mm podklejona w wybranych
miejscach drugą warstwą plexi 8mm
Skala: 1:20

MUZEUM K. I. GAŁCZYŃSKIEGO W PRANIU

PANEL NR 2 NA ŚCIANIE B Sala 1

Panel z wierszem podświetlanym
od tyłu

Wykonawca:	Studio Projektowe GOVENLOCK 03-963 Warszawa, Bajońska 13	
Zamawiający:	Muzeum Konstantego Ildefonsa Gałczyńskiego w Praniu	
Obiekt:	Leśniczówka Pranie	
Opracowanie:	Projekt wykonawczy wystawy stałej poświęconej życiu i twórczości Kon- stantego Ildefonsa Gałczyńskiego	
Temat:	PROJEKTY WZORNICZE: ZABUDOWA ŚCIAN I EKS- POZYTORY SALA 1, ŚCIANA B	
Autor:	Żaneta Govenlock Prakseda Yerka-Piątkowska Nela Maniewska Jacek Govenlock	Nr rys. 3.1.12
Warszawa, wrzesień 2016		Skala: 1:20



studio projektowe GOVENLOCK


PANEL NR 1 NA ŚCIANIE C
Sala 1

Panel z wierszem podświetlanym
od tyłu

Wykonawca:	Studio Projektowe GOVENLOCK 03-963 Warszawa, Bajońska 13		
Zamawiający:	Muzeum Konstantego Ildefonsa Gałczyńskiego w Praniu		
Obiekt:	Leśniczówka Pranie		
Opracowanie:	Projekt wykonawczy wystawy stałej poświęconej życiu i twórczości Kon- stantego Ildefonsa Gałczyńskiego		
Temat:	PROJEKTY WZORNICZE: ZABUDOWA ŚCIAN I EKS- POZYTORY SALA 1, ŚCIANA C		
Autor:	Żaneta Govenlock Prakseda Yerka-Piątkowska Nela Maniewska Jacek Govenlock	Nr rys.	3.1.13
Warszawa, wrzesień 2016		Skala:	1:20




Płyta plexi 8mm, zadrukowana
we wskazanych miejscach podklejona
drugą warstwą plexi 8mm
z przykręconymi zetownikami

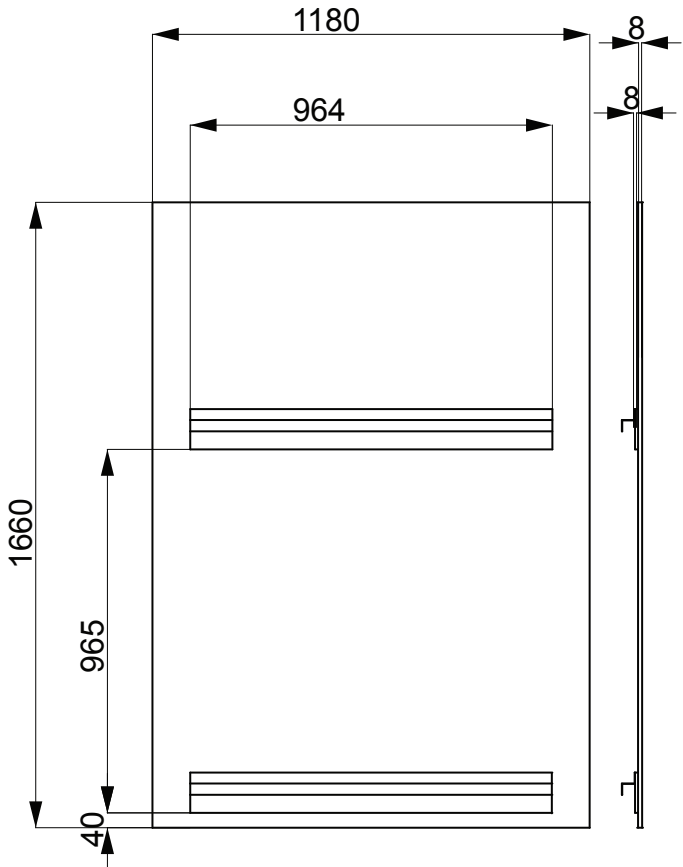


PANEL NR 1 NA ŚCIANIE C
Sala 1



Panel z wierszem podświetlanym
od tyłu

Konstrukcja z klejonego MDF



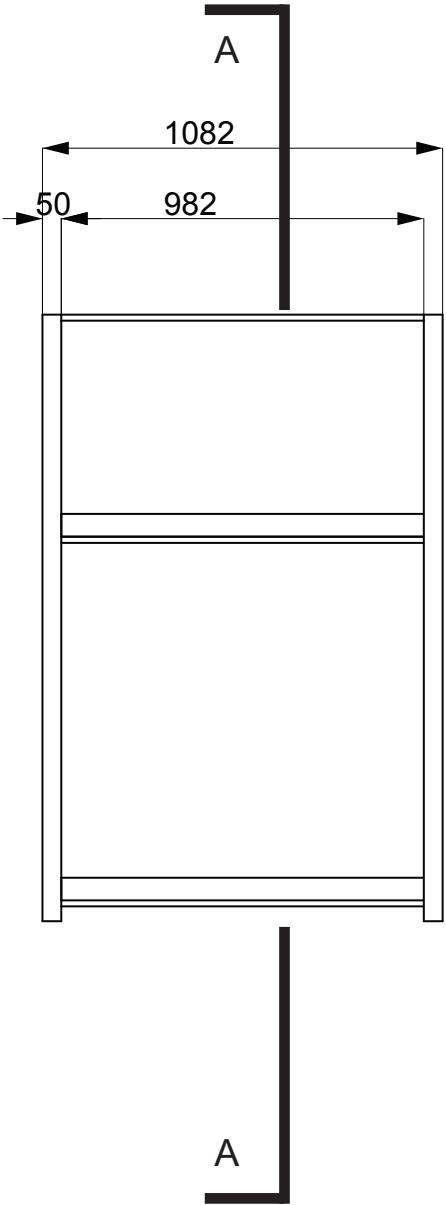


przekrój A

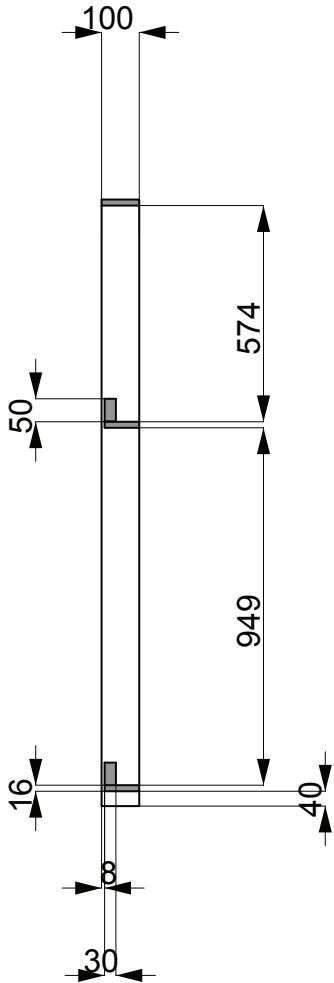

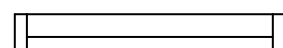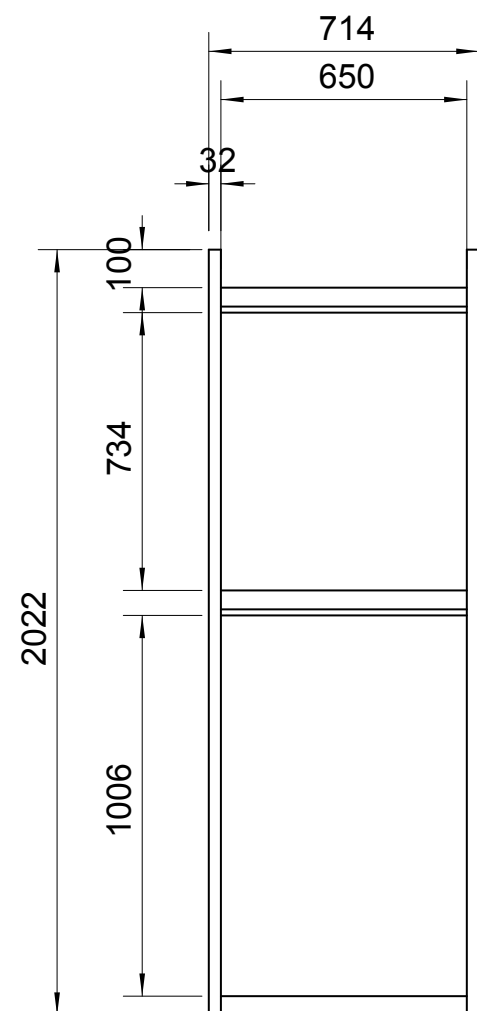

KONSTRUKCJA
Panel nr 2 na ścianie C
Materiał: MDF 32mm
(klejony z płyt 16mm)

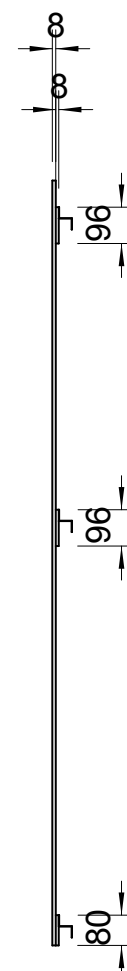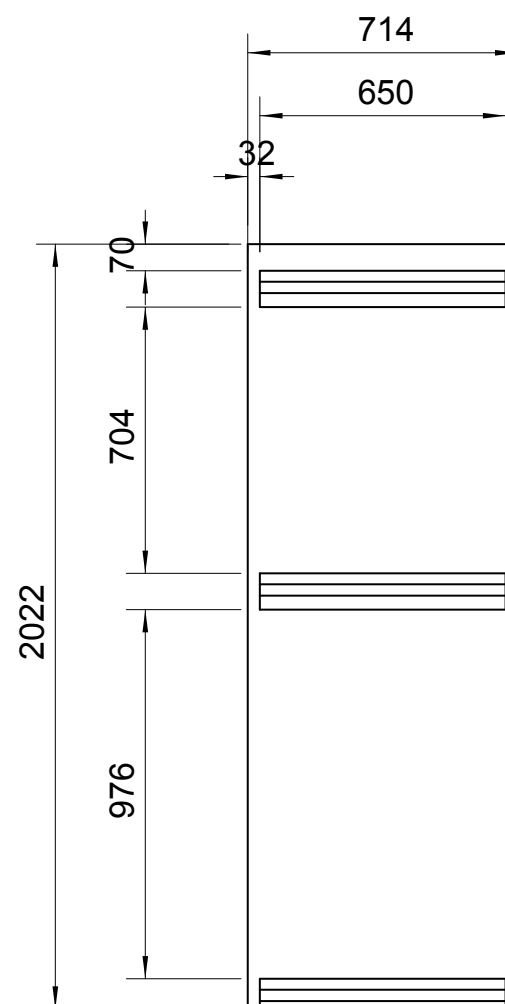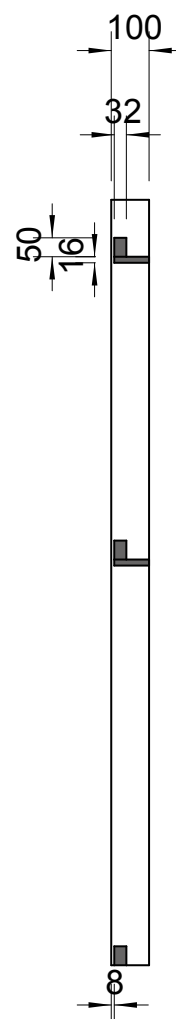

PLEXI
Panel nr 2 na ścianie C
Materiał: plexi 8mm
zadrukowane, podświetlane od tyłu

MUZEUM K. I. GAŁCZYŃSKIEGO W PRANIU



PANEL NR 2 NA ŚCIANIE C
Sala 1

Panel z wierszem podświetlanym
od tyłu

Wykonawca:	Studio Projektowe GOVENLOCK 03-963 Warszawa, Bajońska 13	
Zamawiający:	Muzeum Konstantego Ildefonsa Gałczyńskiego w Praniu	
Obiekt:	Leśniczówka Pranie	
Opracowanie:	Projekt wykonawczy wystawy stałej poświęconej życiu i twórczości Konstantego Ildefonsa Gałczyńskiego	
Temat:	PROJEKTY WZORNICZE: ZABUDOWA ŚCIAN I EKSPozyTORY SALA 1, ŚCIANA C	
Autor:	Żaneta Govenlock Prakseda Yerka-Piątkowska Nela Maniewska Jacek Govenlock	Nr rys. 3.1.14
Warszawa, wrzesień 2016		Skala: -



studio projektowe GOVENLOCK

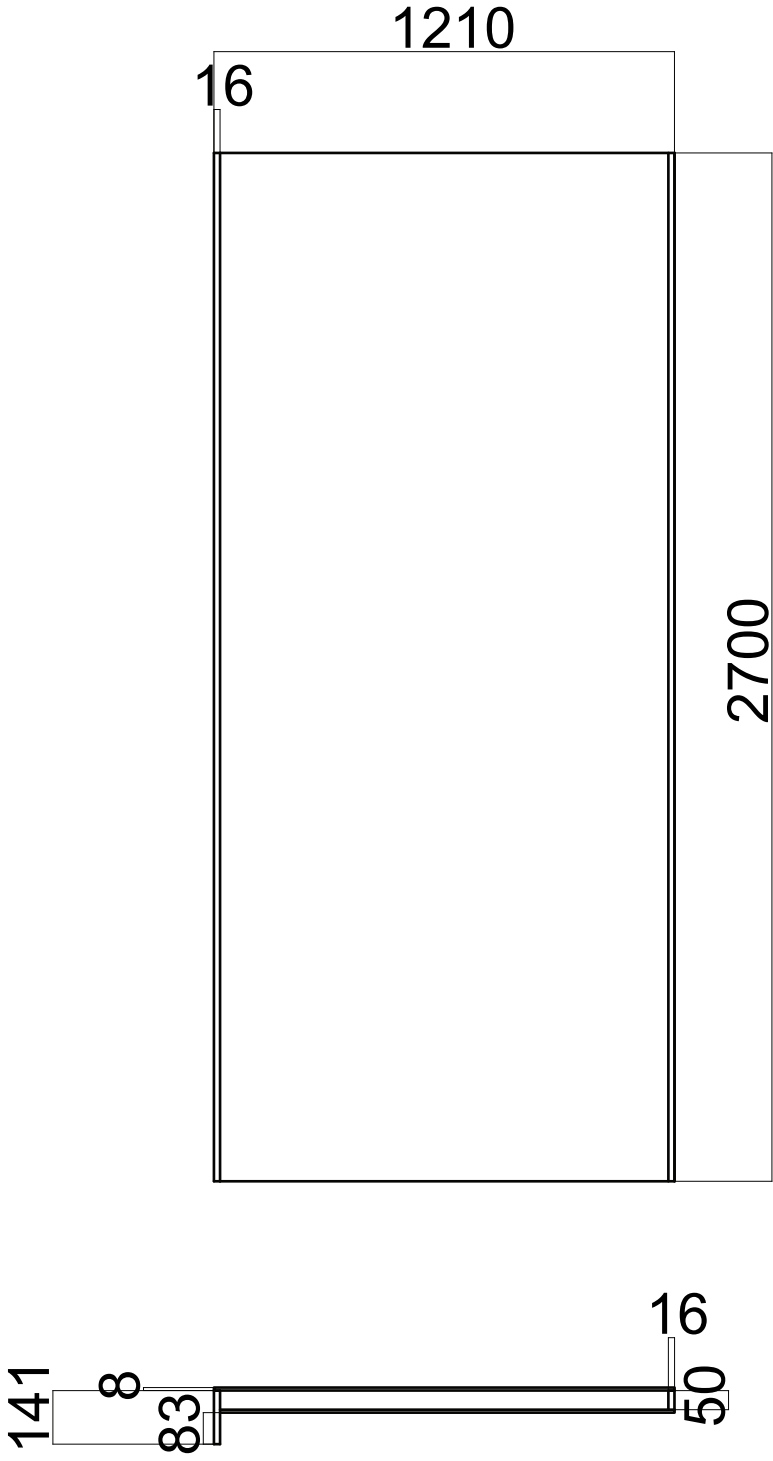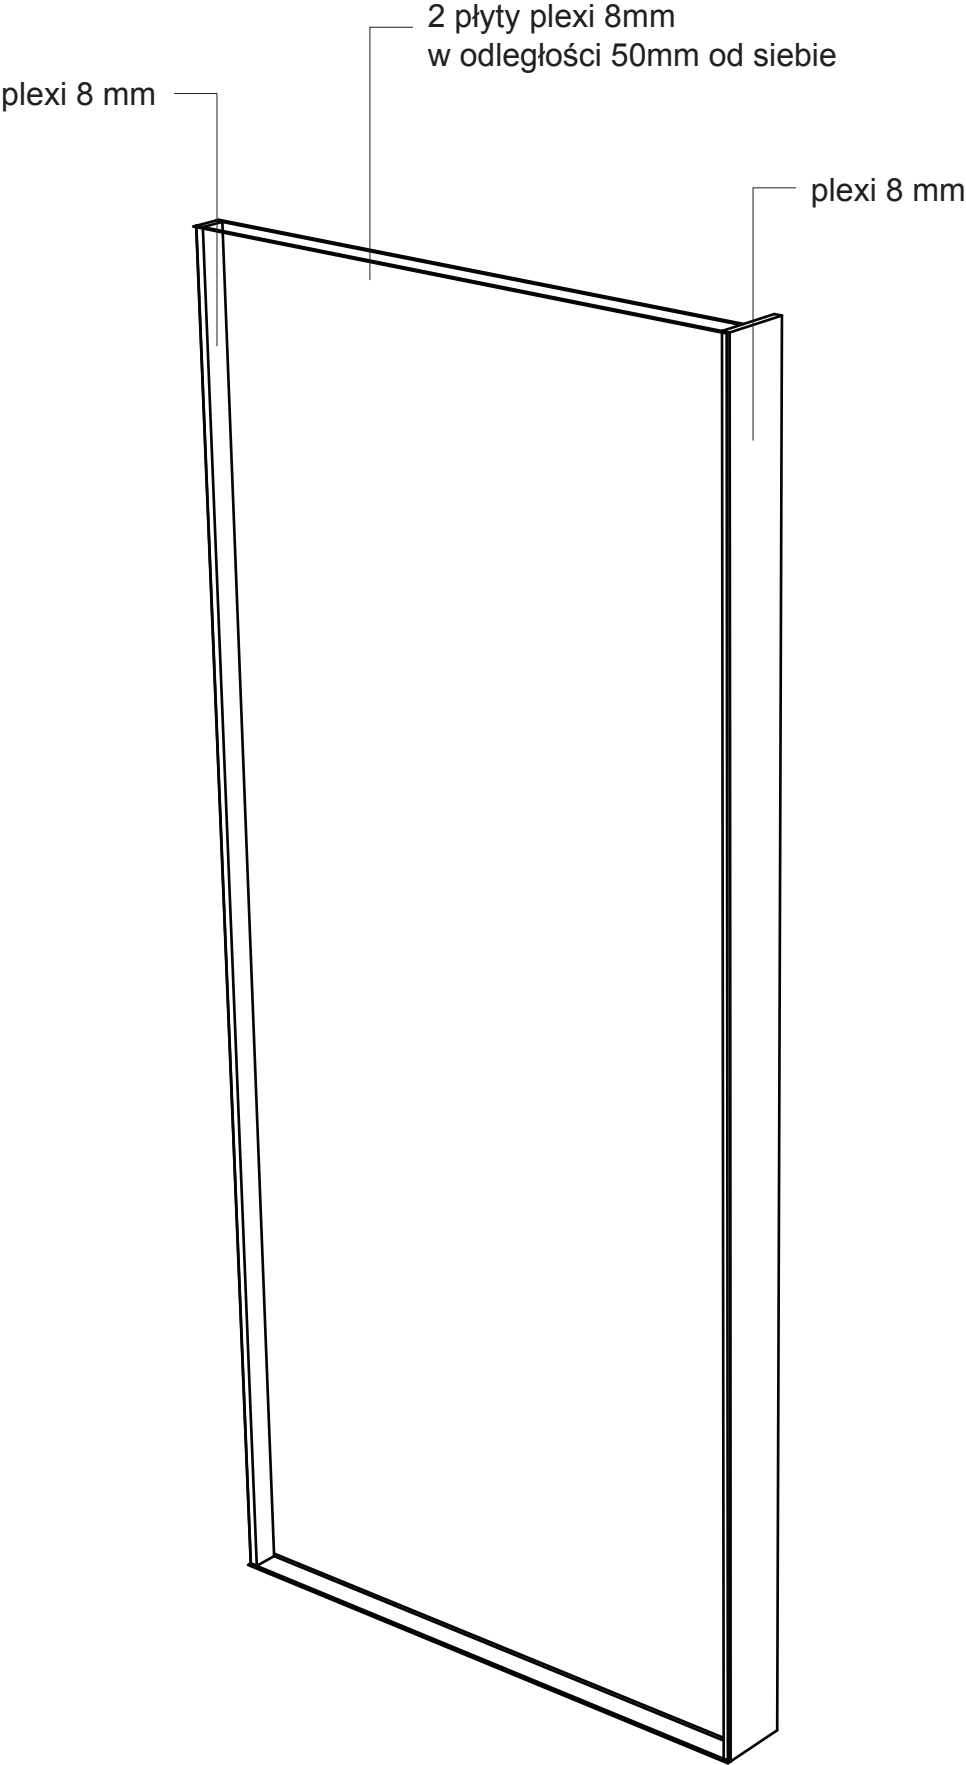

PLEXI Z SOSNĄ NA ŚCIANIE D
Sala 1

Płyta plexi z nadrukowaną sosną
podświetlaną od tyłu

PLEXI Z SOSNĄ NA ŚCIANIE D
Sala 1

Wykonawca:	Studio Projektowe GOVENLOCK 03-963 Warszawa, Bajońska 13	
Zamawiający:	Muzeum Konstantego Ildefonsa Gałczyńskiego w Praniu	
Obiekt:	Leśniczówka Pranie	
Opracowanie:	Projekt wykonawczy wystawy stałej poświęconej życiu i twórczości Konstantego Ildefonsa Gałczyńskiego	
Temat:	PROJEKTY WZORNICZE ZABUDOWA ŚCIAN I EKSPOZYTORY SALA 1, ŚCIANA D	
Autor:	Żaneta Govenlock Prakseda Yerka-Piątkowska Nela Maniewska Jacek Govenlock	Nr rys. 3.1.15
Warszawa, wrzesień 2016		Skala: 1:20




EKSPOZYTOR WIERSZA NAD PIECEM
Sala 1



Wykonawca:	Studio Projektowe GOVENLOCK 03-963 Warszawa, Bajońska 13		
Zamawiający:	Muzeum Konstantego Ildefonsa Gałczyńskiego w Praniu		
Obiekt:	Leśniczówka Pranie		
Opracowanie:	Projekt wykonawczy wystawy stałej poświęconej życiu i twórczości Konstantego Ildefonsa Gałczyńskiego		
Temat:	PROJEKTY WZORNICZE ZABUDOWA ŚCIAN I EKSPOZYTORY SALA 1, ŚCIANA D		
Autor:	Żaneta Govenlock Prakseda Yerka-Piątkowska Nela Maniewska Jacek Govenlock	Nr rys.	3.1.16
Warszawa, wrzesień 2016		Skala:	1:10



Płaszczyzna plexi z zetownikami:

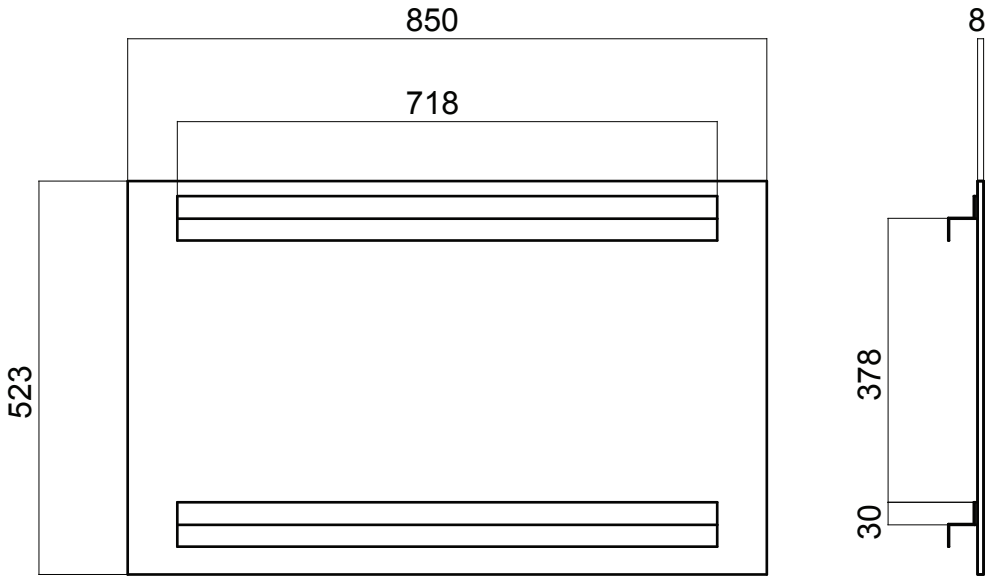

Kubik z MDFu:

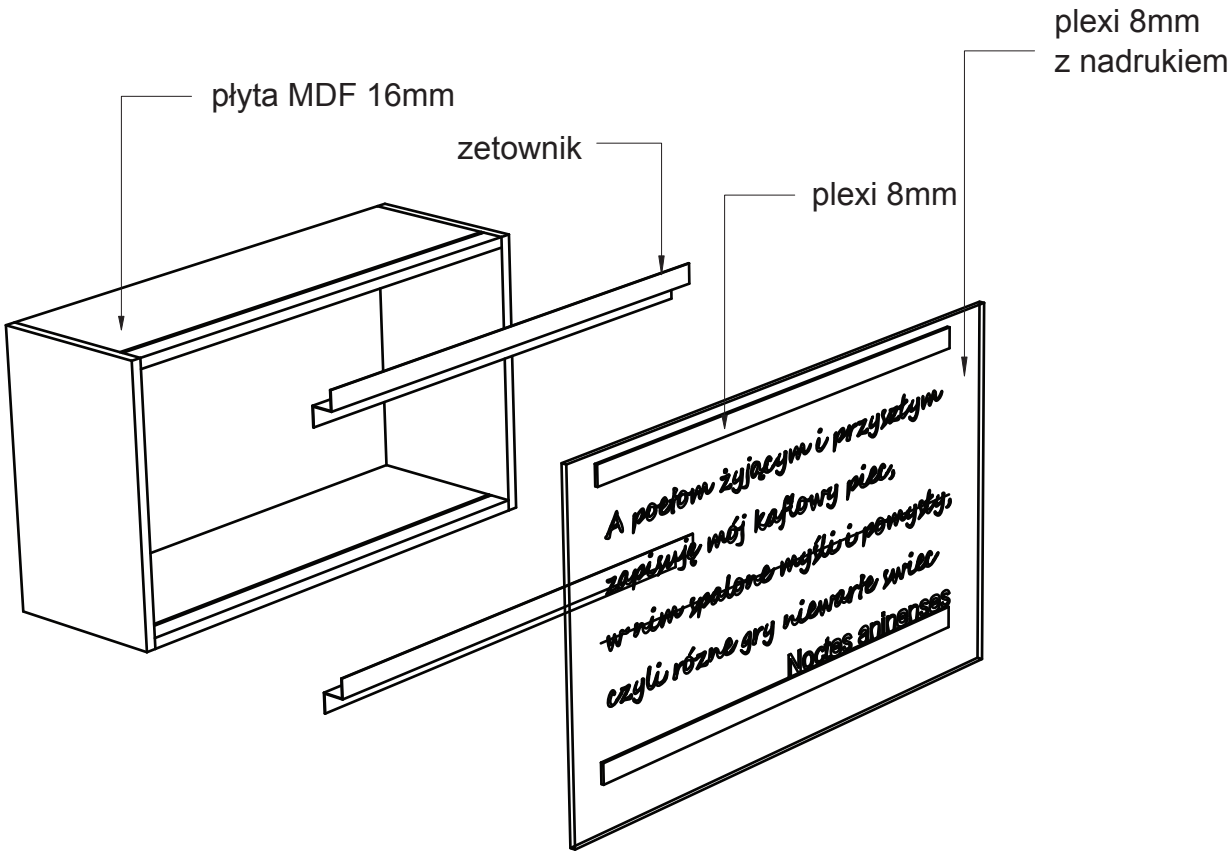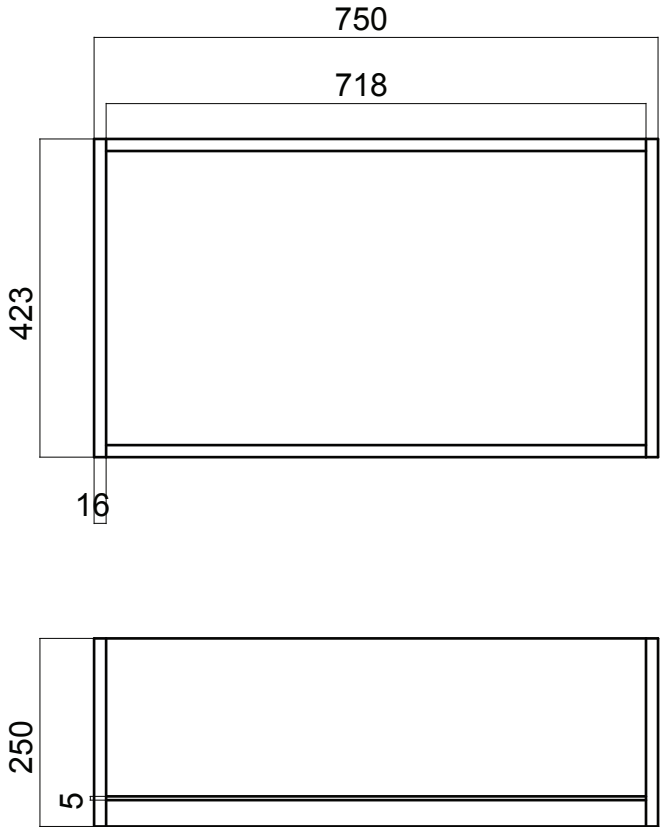


EKSPOZYTOR WIERSZA NAD
PIECEM NA ŚCIANIE D
Sala 1

Ekspozytor z wierszem
podświetlanym od tyłu

PULPIT NA ŚCIANIE A
Sala 2


Wykonawca:	Studio Projektowe GOVENLOCK 03-963 Warszawa, Bajońska 13	
Zamawiający:	Muzeum Konstantego Ildefonsa Gałczyńskiego w Praniu	
Obiekt:	Leśniczówka Pranie	
Opracowanie:	Projekt wykonawczy wystawy stałej poświęconej życiu i twórczości Kon- stantego Ildefonsa Gałczyńskiego	
Temat:	PROJEKTY WZORNICZE: ZABUDOWA ŚCIAN I EKS- POZYTORY SALA 2, ŚCIANA A	
Autor:	Żaneta Govenlock Prakseda Yerka-Piątkowska Nela Maniewska Jacek Govenlock	Nr rys. 3.1.17
Warszawa, wrzesień 2016		Skala: -

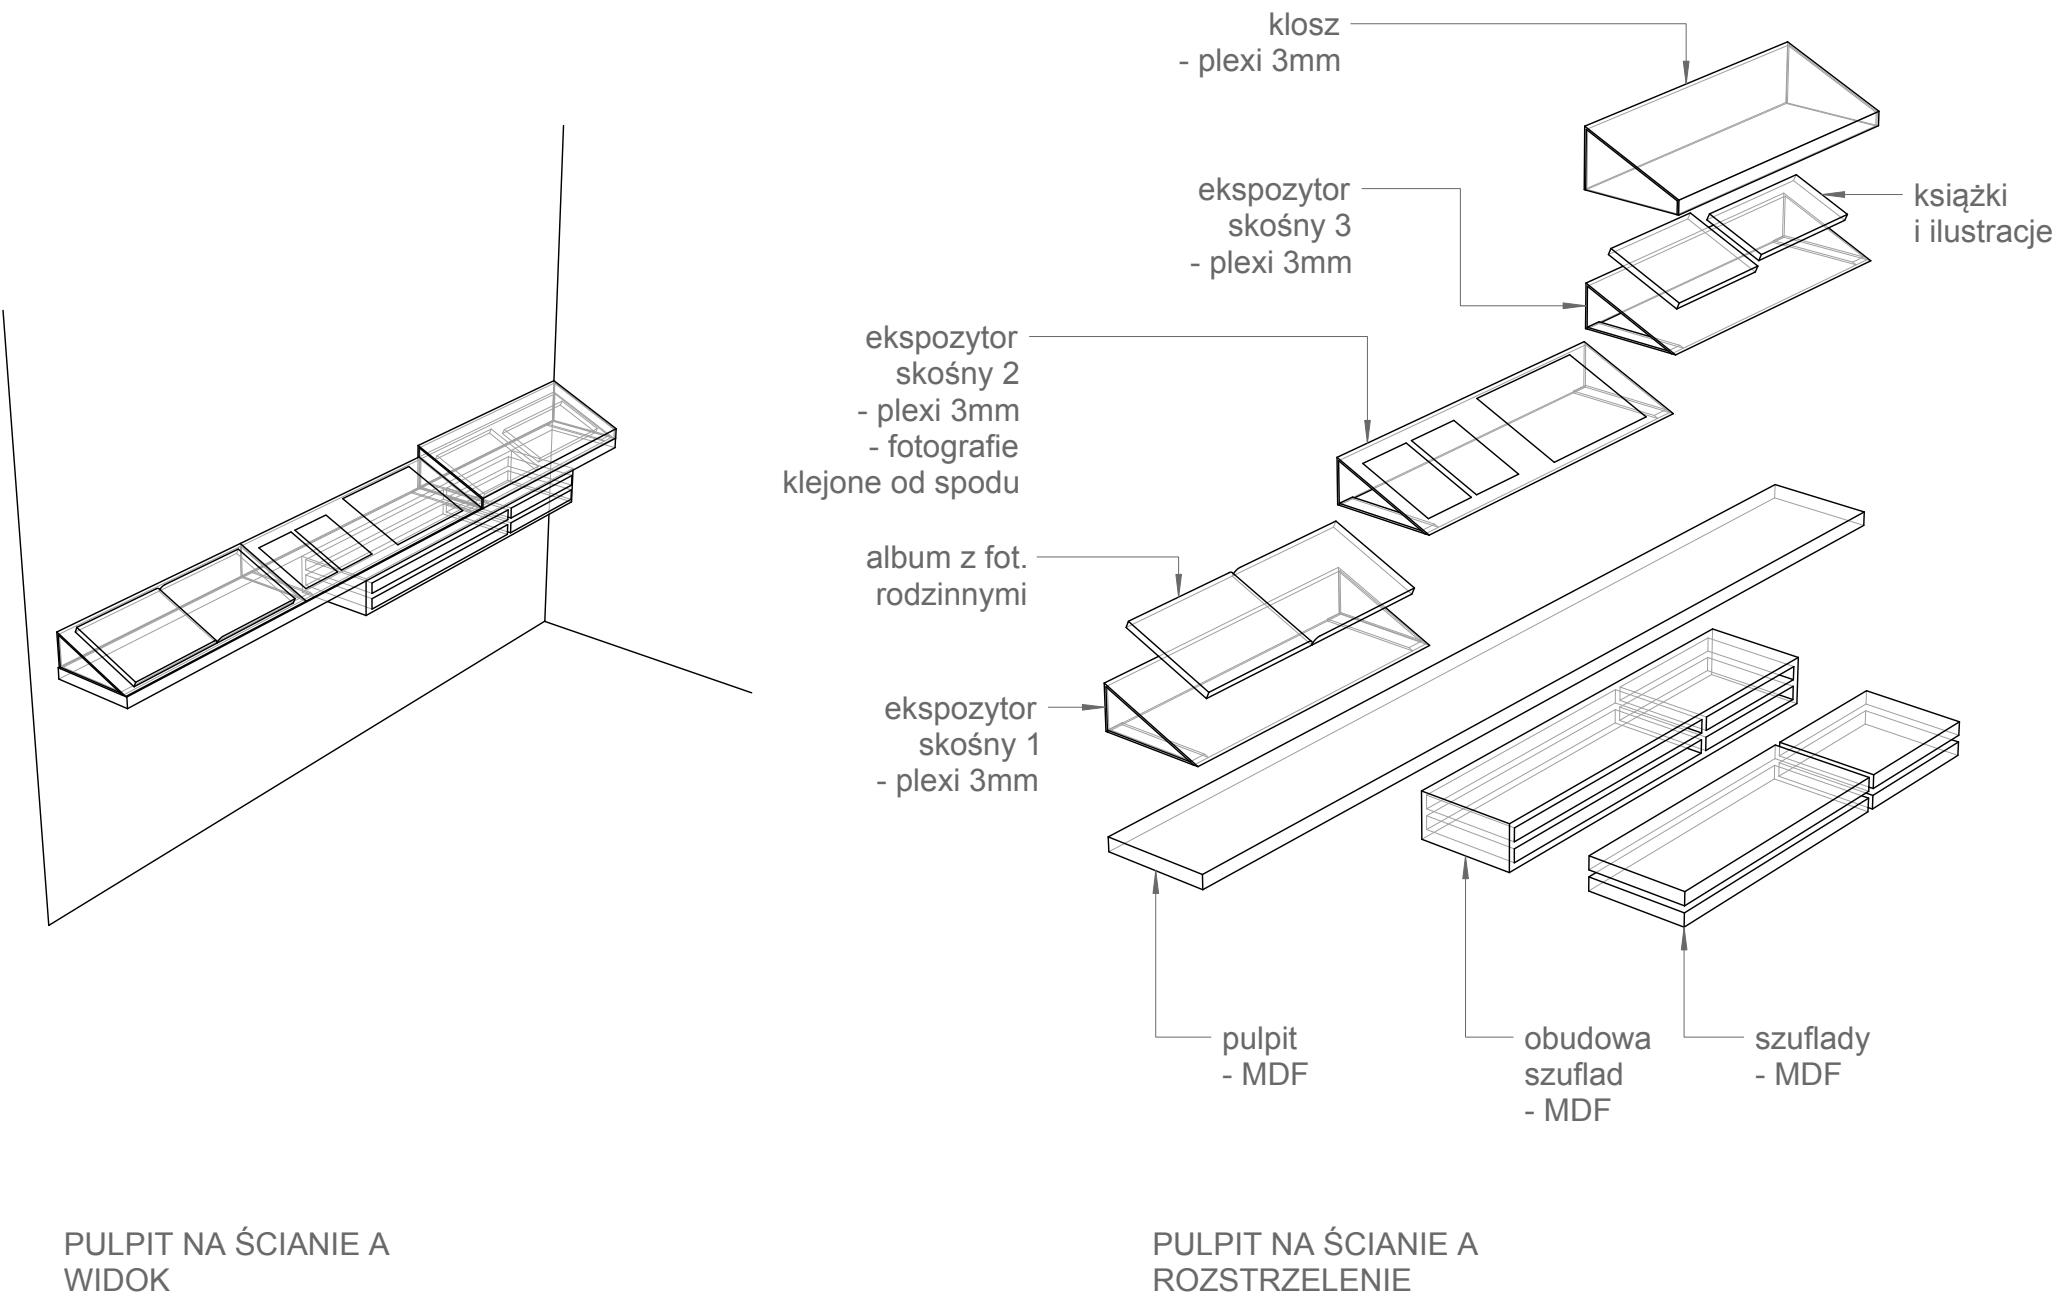


PULPIT NA ŚCIANIE A
WIDOK

PULPIT NA ŚCIANIE A
ROZSTRZELENIE

PULPIT NA ŚCIANIE A
Sala 2

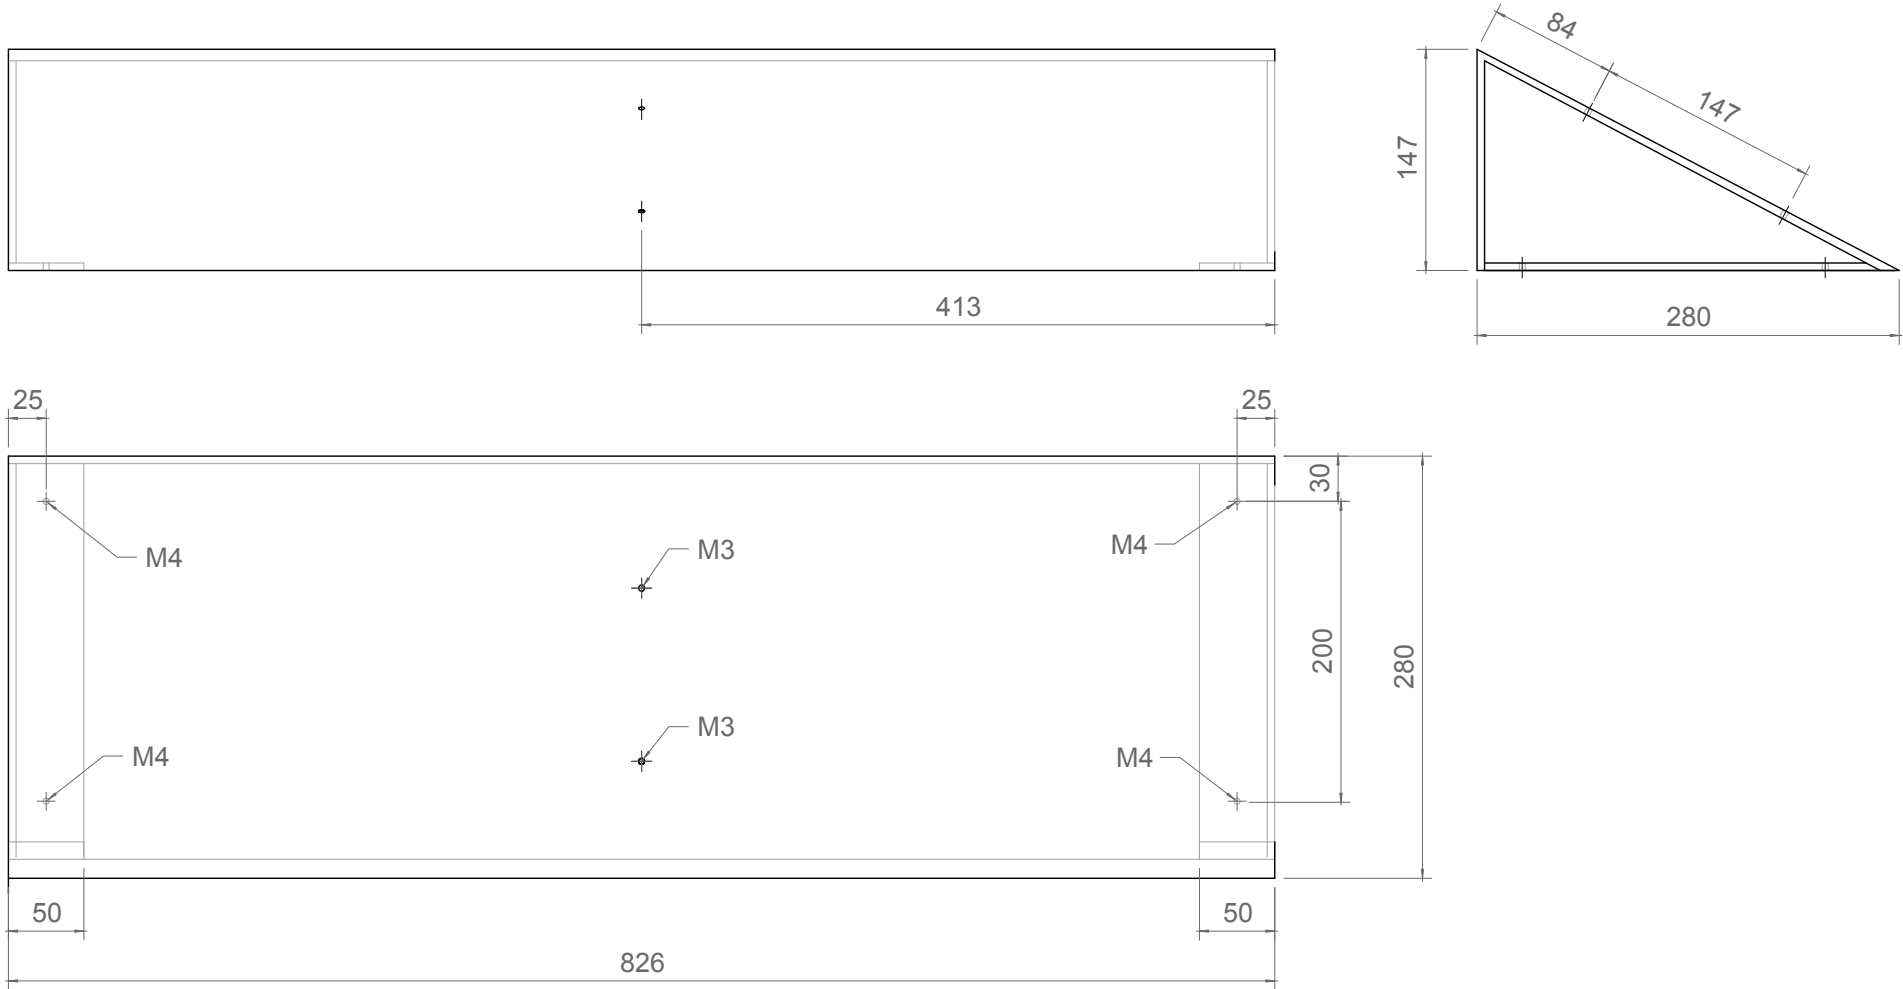

EKSPOZYTOR SKOŚNY 1
Materiał: plexi 5mm
Ekspozytor pod album z fotografiami
Album mocowany do plexi

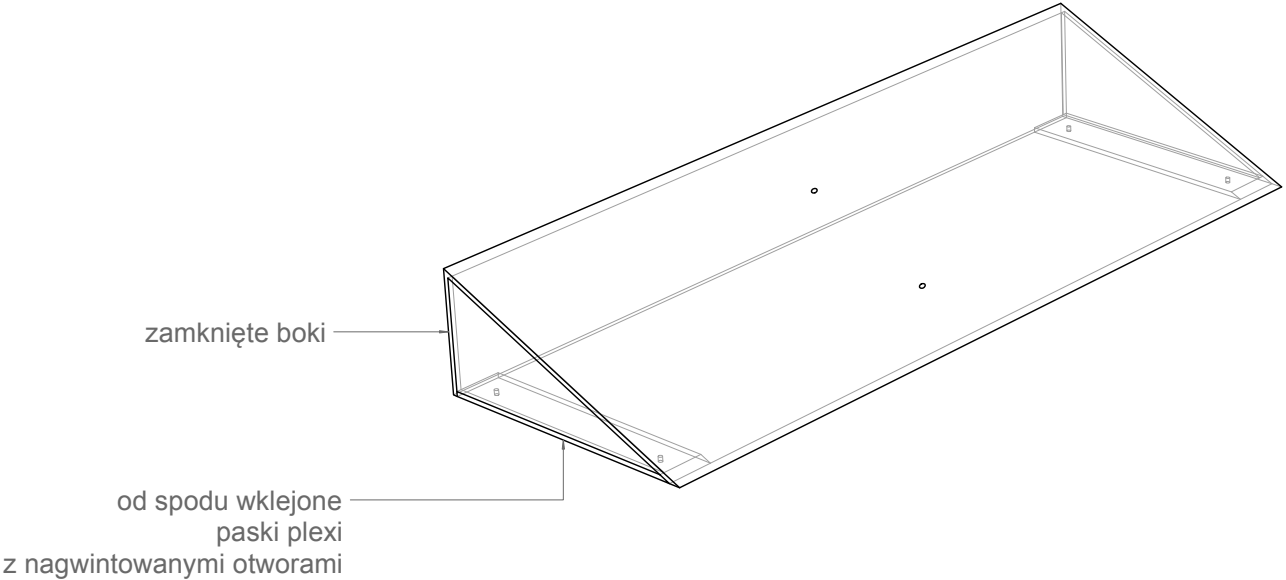


Wykonawca:	Studio Projektowe GOVENLOCK 03-963 Warszawa, Bajońska 13	
Zamawiający:	Muzeum Konstantego Ildefonsa Gałczyńskiego w Praniu	
Obiekt:	Leśniczówka Pranie	
Opracowanie:	Projekt wykonawczy wystawy stałej poświęconej życiu i twórczości Kon- stantego Ildefonsa Gałczyńskiego	
Temat:	PROJEKTY WZORNICZE: ZABUDOWA ŚCIAN I EKS- POZYTORY SALA 2, ŚCIANA A	
Autor:	Żaneta Govenlock Prakseda Yerka-Piątkowska Nela Maniewska Jacek Govenlock	Nr rys. 3.1.18
Warszawa, wrzesień 2016		Skala: -




PULPIT NA ŚCIANIE A
Sala 2

Wykonawca:	Studio Projektowe GOVENLOCK 03-963 Warszawa, Bajońska 13		
Zamawiający:	Muzeum Konstantego Ildefonsa Gałczyńskiego w Praniu		
Obiekt:	Leśniczówka Pranie		
Opracowanie:	Projekt wykonawczy wystawy stałej poświęconej życiu i twórczości Kon- stantego Ildefonsa Gałczyńskiego		
Temat:	PROJEKTY WZORNICZE: ZABUDOWA ŚCIAN I EKS- POZYTORY SALA 2, ŚCIANA A		
Autor:	Żaneta Govenlock Prakseda Yerka-Piątkowska Nela Maniewska Jacek Govenlock	Nr rys.	3.1.19
Warszawa, wrzesień 2016		Skala:	1:5



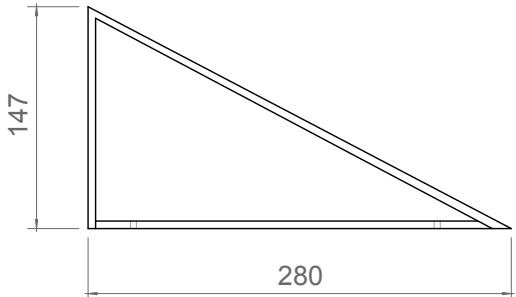


EKSPOZYTOR SKOŚNY 2
Materiał: plexi 5mm
1 szt.

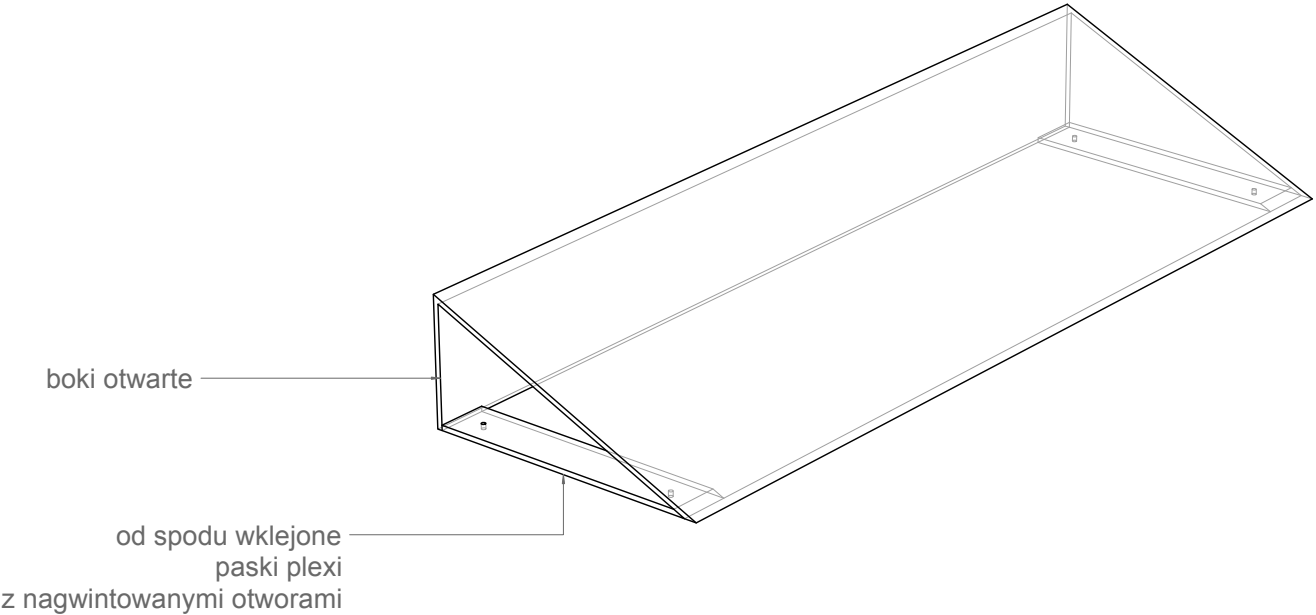



PULPIT NA ŚCIANIE A
Sala 2

Wykonawca:	Studio Projektowe GOVENLOCK 03-963 Warszawa, Bajońska 13		
Zamawiający:	Muzeum Konstantego Ildefonsa Gałczyńskiego w Praniu		
Obiekt:	Leśniczówka Pranie		
Opracowanie:	Projekt wykonawczy wystawy stałej poświęconej życiu i twórczości Konstantego Ildefonsa Gałczyńskiego		
Temat:	PROJEKTY WZORNICZE: ZABUDOWA ŚCIAN I EKSPOZYTORY SALA 2, ŚCIANA A		
Autor:	Żaneta Govenlock Prakseda Yerka-Piątkowska Nela Maniewska Jacek Govenlock	Nr rys.	3.1.20
Warszawa, wrzesień 2016		Skala:	1:5

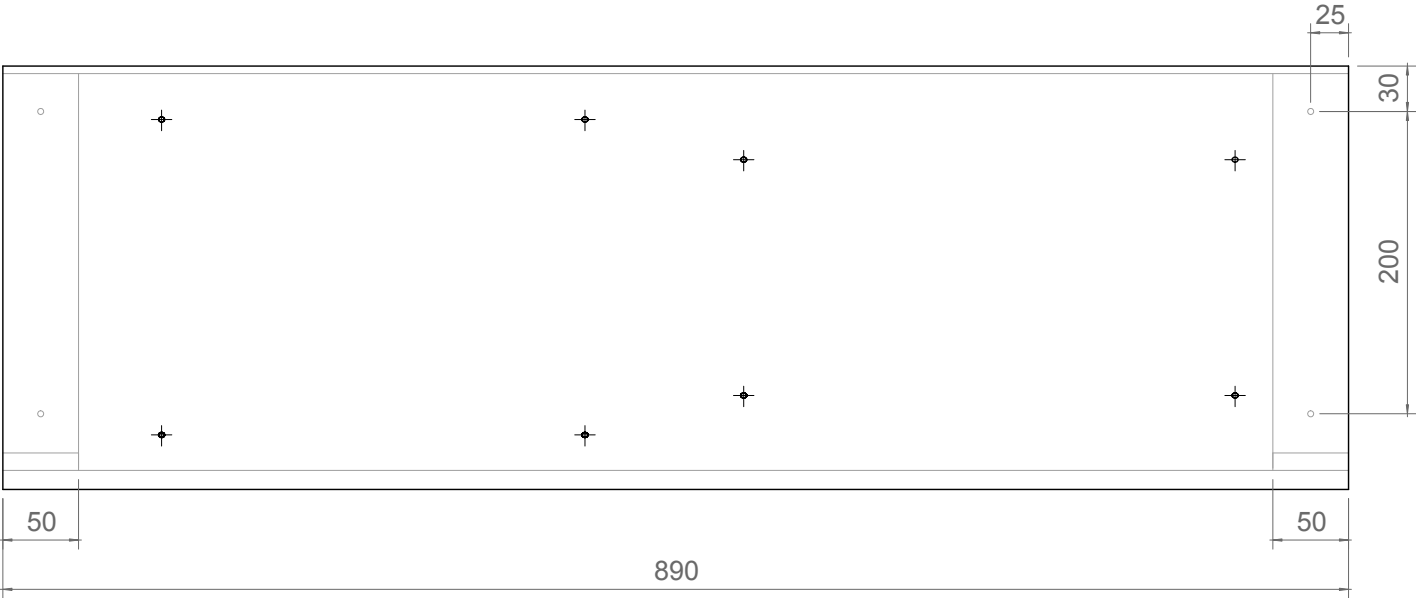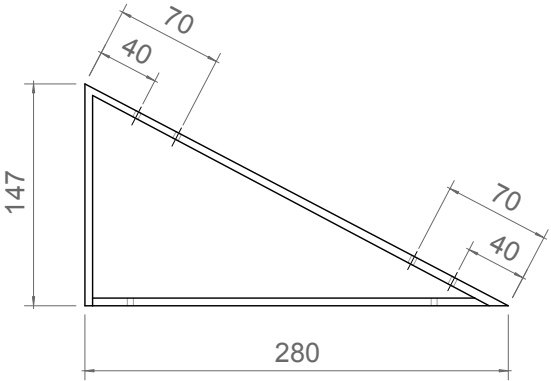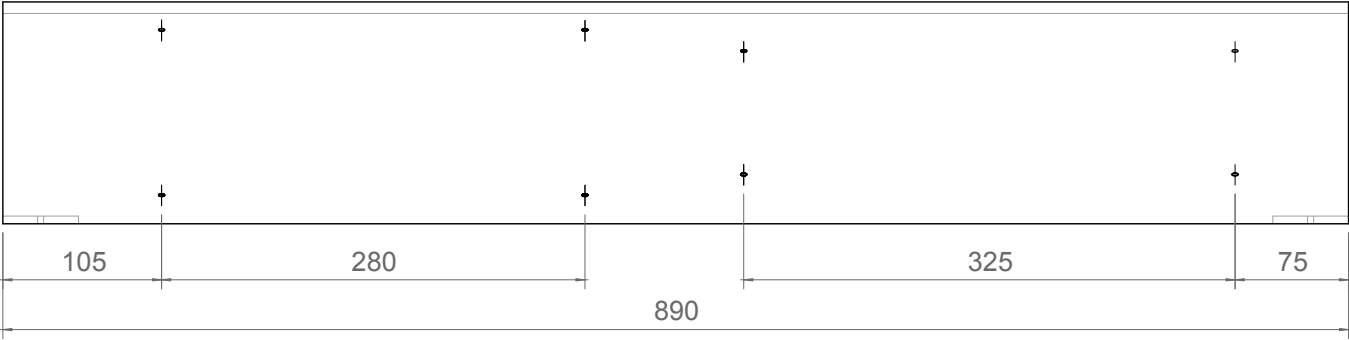


EKSPOZYTOR SKOŚNY 3
Materiał: plexi 5mm
1 szt.

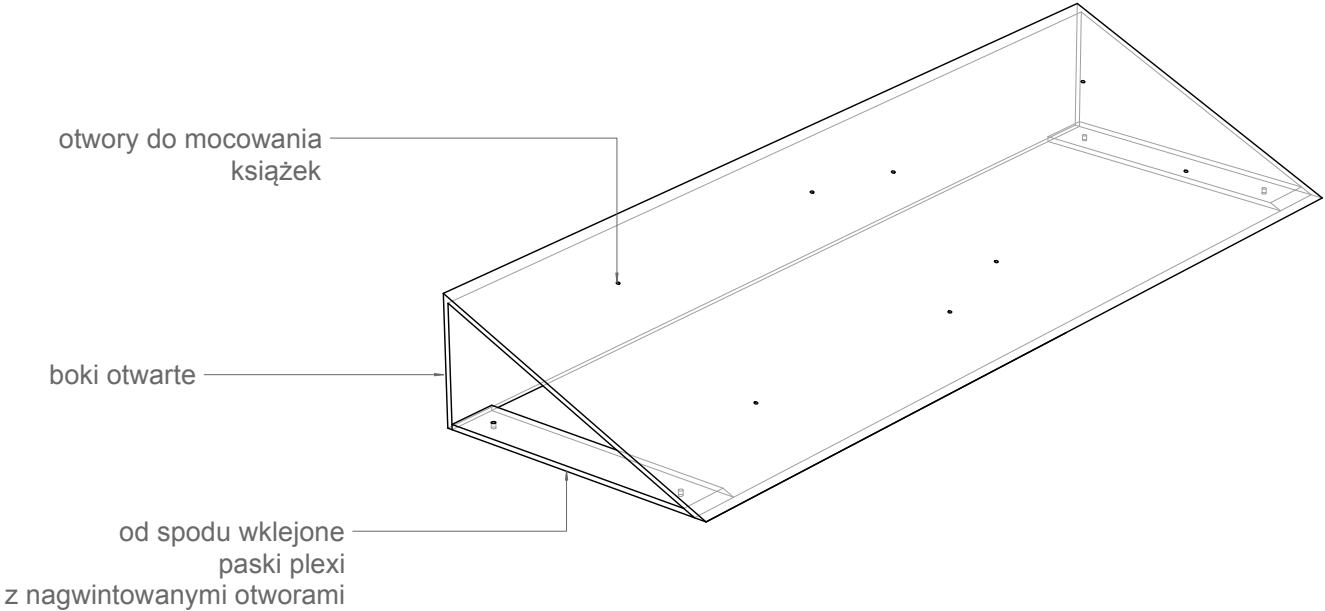

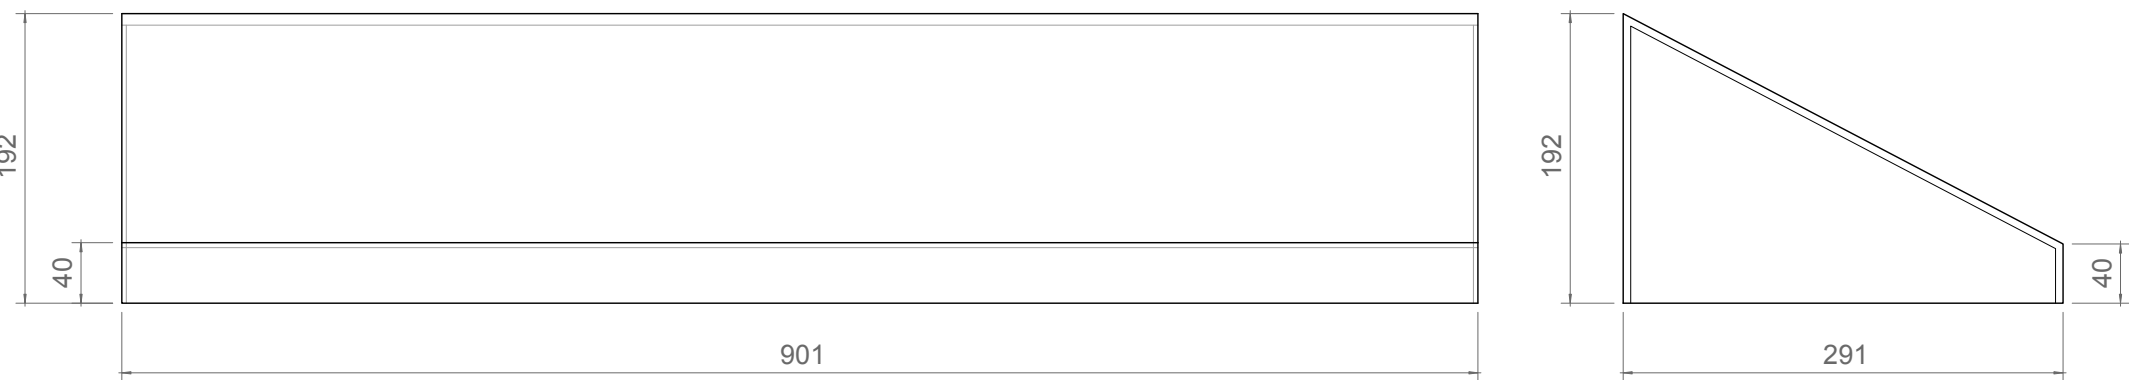

KLOSZ
Materiał: plexi 5mm
1 szt.

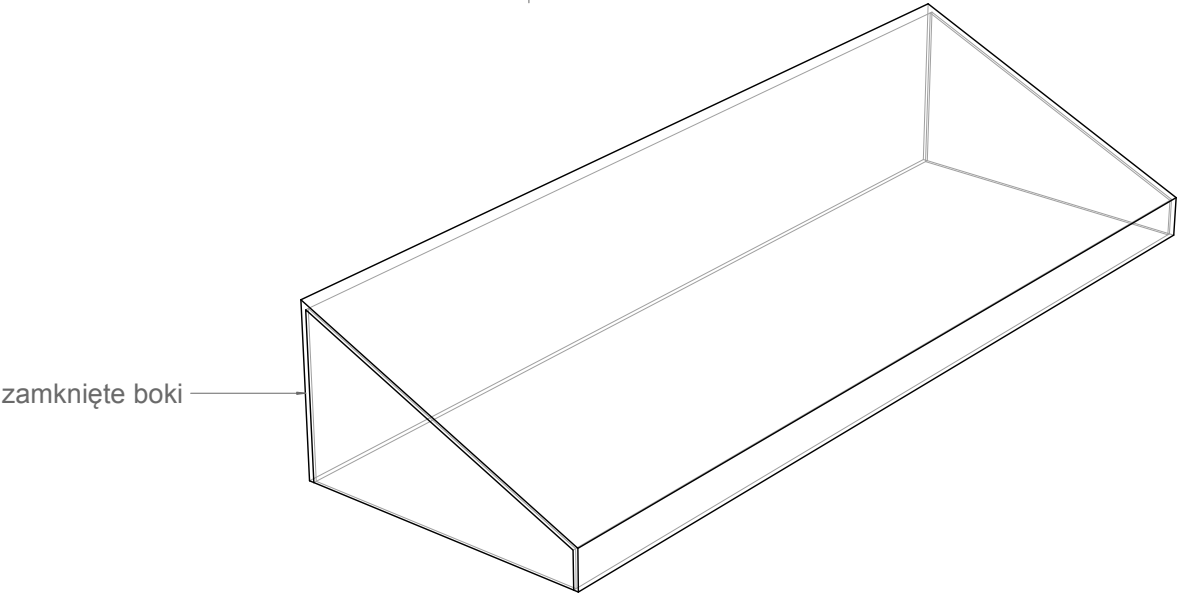


MUZEUM K. I. GAŁCZYŃSKIEGO
W PRANIU

PULPIT NA ŚCIANIE A
Sala 2


Wykonawca:	Studio Projektowe GOVENLOCK 03-963 Warszawa, Bajońska 13		
Zamawiający:	Muzeum Konstantego Ildefonsa Gałczyńskiego w Praniu		
Obiekt:	Leśniczówka Pranie		
Opracowanie:	Projekt wykonawczy wystawy stałej poświęconej życiu i twórczości Konstantego Ildefonsa Gałczyńskiego		
Temat:	PROJEKTY WZORNICZE: ZABUDOWA ŚCIAN I EKSPOZYTORY SALA 2, ŚCIANA A		
Autor:	Żaneta Govenlock Prakseda Yerka-Piątkowska Nela Maniewska Jacek Govenlock	Nr rys.	3.1.21
Warszawa, wrzesień 2016		Skala:	1:5




studio projektowe GOVENLOCK

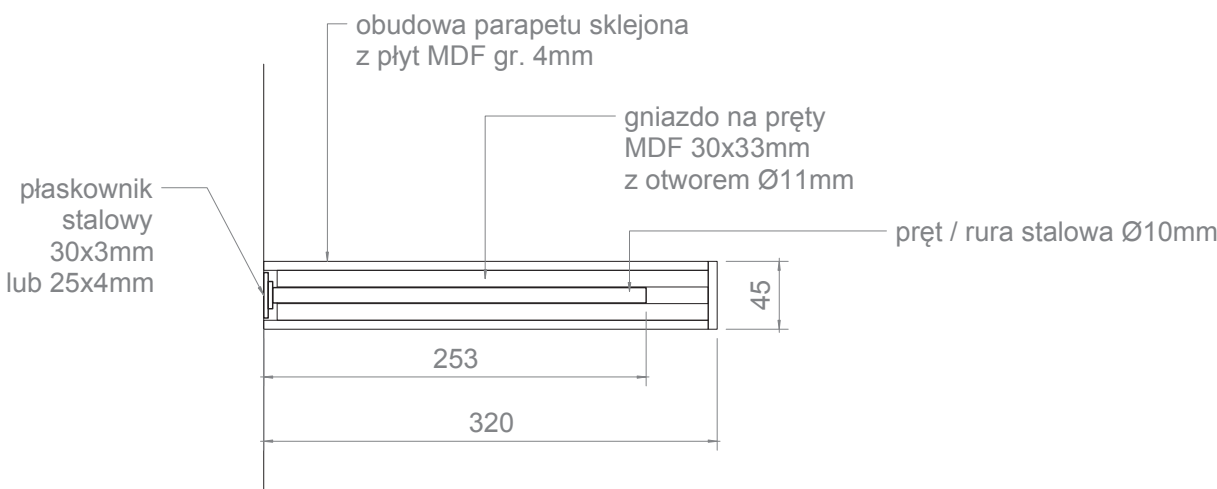

PRZEKRÓJ PRZEZ PÓŁKĘ
Skala 1:5

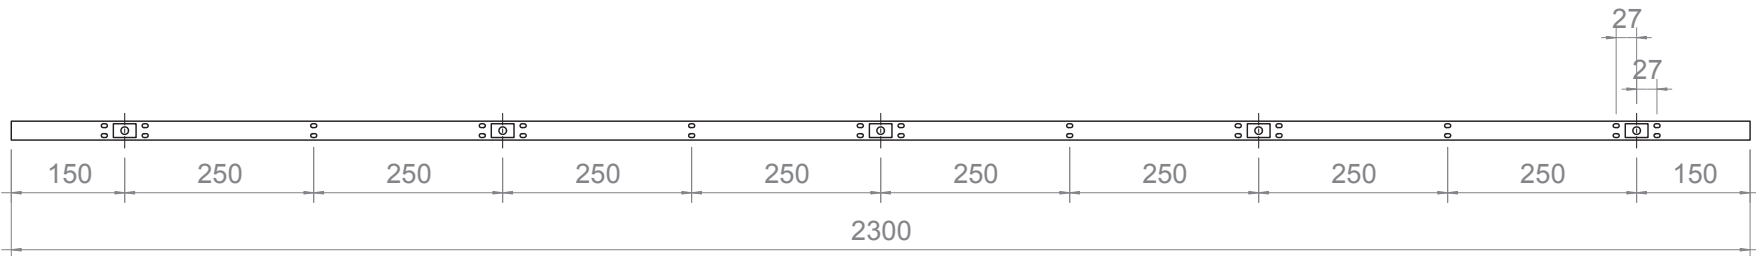

LISTWA MONTAŻOWA

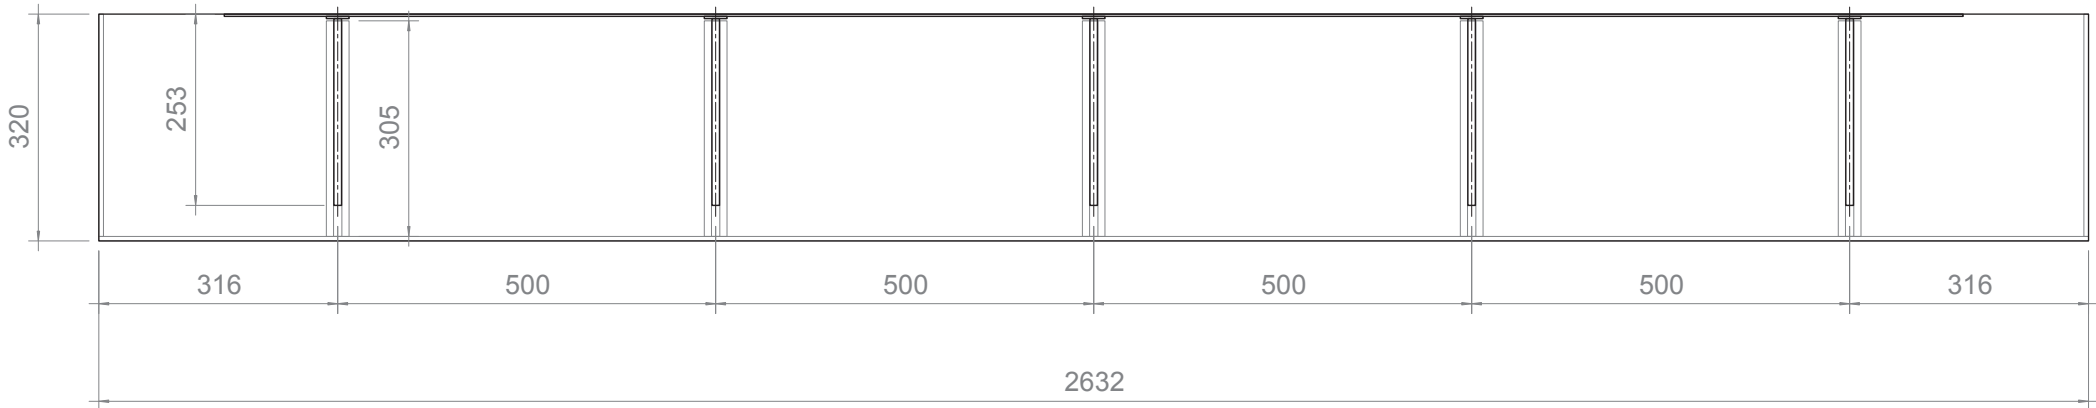

PÓŁKA Z LISTWĄ MONTAŻOWĄ
Widok z góry




MUZEUM K. I. GAŁCZYŃSKIEGO
W PRANIU

PULPIT NA ŚCIANIE A
Sala 2

Wykonawca:	Studio Projektowe GOVENLOCK 03-963 Warszawa, Bajońska 13		
Zamawiający:	Muzeum Konstantego Ildefonsa Gałczyńskiego w Praniu		
Obiekt:	Leśniczówka Pranie		
Opracowanie:	Projekt wykonawczy wystawy stałej poświęconej życiu i twórczości Konstantego Ildefonsa Gałczyńskiego		
Temat:	PROJEKTY WZORNICZE: ZABUDOWA ŚCIAN I EKSPOZYTORY SALA 2, ŚCIANA A		
Autor:	Żaneta Govenlock Prakseda Yerka-Piątkowska Nela Maniewska Jacek Govenlock	Nr rys.	3.1.22
Warszawa, wrzesień 2016		Skala:	1:10



PULPIT NA ŚCIANIE A
Sala 2

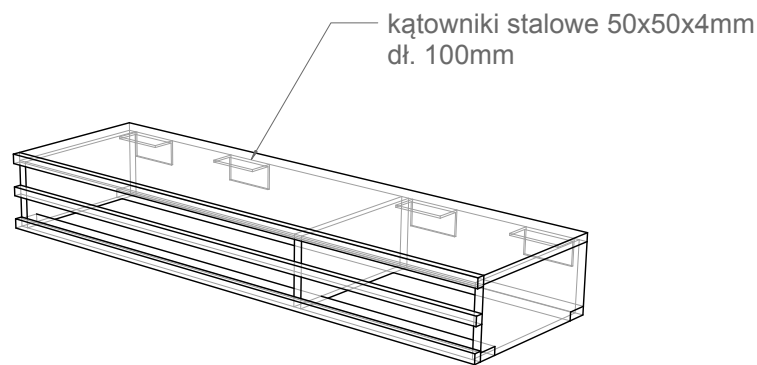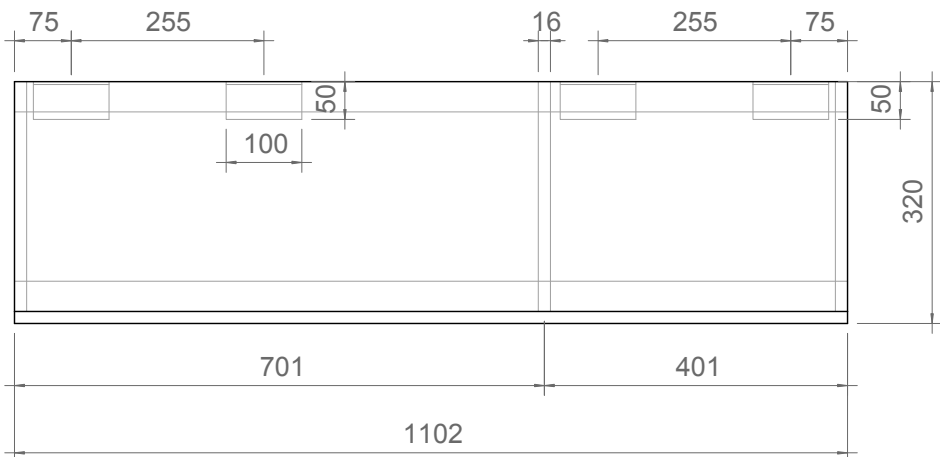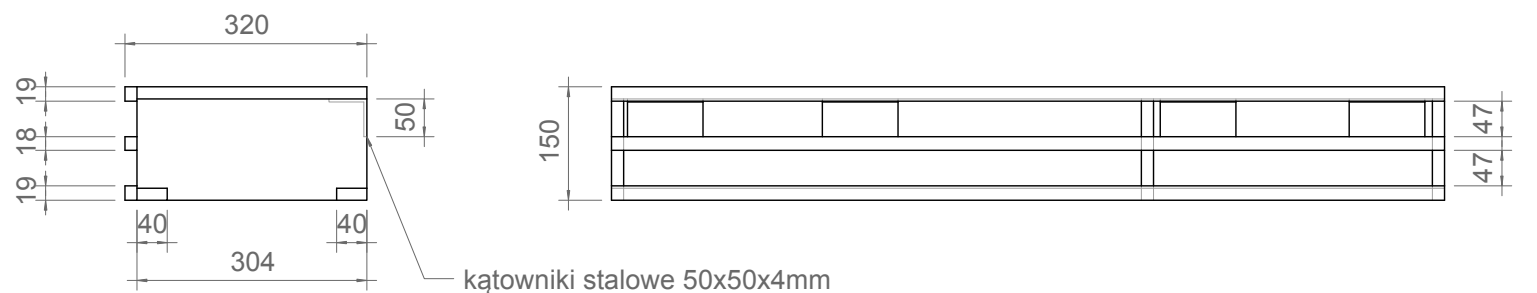





SCHOWKI POD PULPITEM
Sala 2, ściana A

MDF 16mm

Szuflady wg rysunku nr 3.2.7

Wykonawca:	Studio Projektowe GOVENLOCK 03-963 Warszawa, Bajońska 13	
Zamawiający:	Muzeum Konstantego Ildefonsa Gałczyńskiego w Praniu	
Obiekt:	Leśniczówka Pranie	
Opracowanie:	Projekt wykonawczy wystawy stałej poświęconej życiu i twórczości Konstantego Ildefonsa Gałczyńskiego	
Temat:	PROJEKTY WZORNICZE: ZABUDOWA ŚCIAN I EKSPOZYTORY SALA 2, ŚCIANA A	
Autor:	Żaneta Govenlock Prakseda Yerka-Piątkowska Nela Maniewska Jacek Govenlock	Nr rys. 3.1.23
Warszawa, wrzesień 2016	Skala:	-



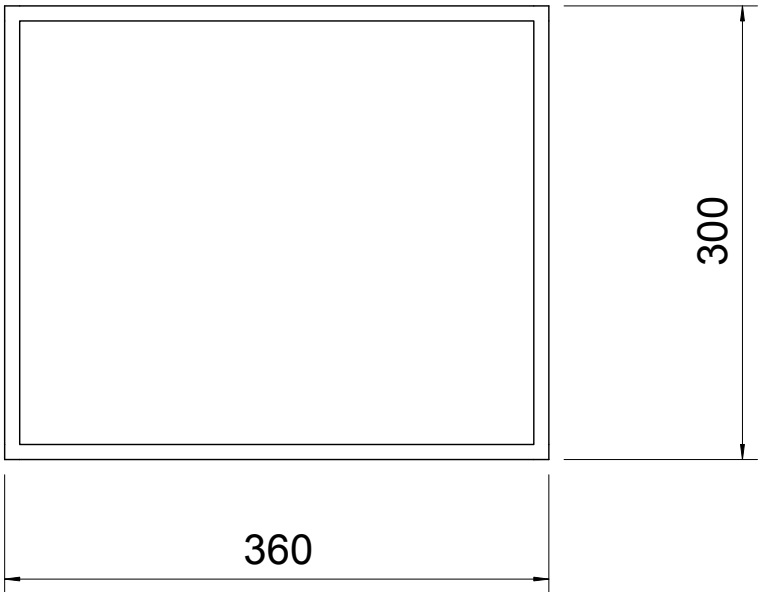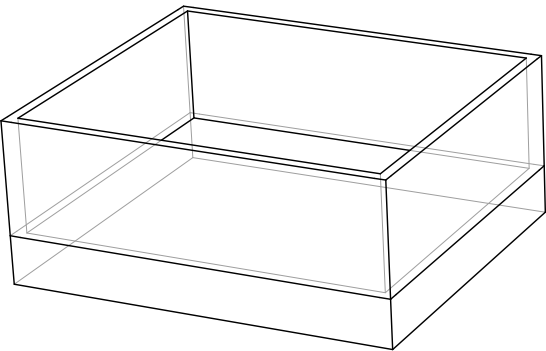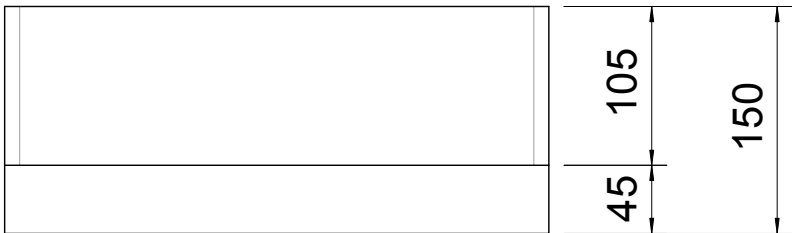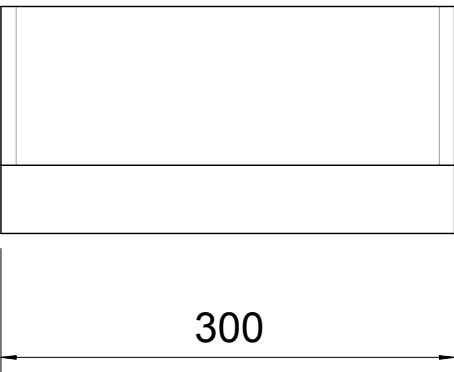

EKSPOZYTOR MASKI POŚMIERTNEJ

Materiał:
MDF 4mm (dolna część - półka)
plexi szron 10mm (ścianki - obudowa)


Montaż wg zasady montażu pulpitu na ścianie A

MUZEUM K. I. GAŁCZYŃSKIEGO
W PRANIU

EKSPOZYTOR MASKI POŚMIERTNEJ
NA ŚCIANIE A
Sala 2

Wykonawca:	Studio Projektowe GOVENLOCK 03-963 Warszawa, Bajońska 13	
Zamawiający:	Muzeum Konstantego Ildefonsa Gałczyńskiego w Praniu	
Obiekt:	Leśniczówka Pranie	
Opracowanie:	Projekt wykonawczy wystawy stałej poświęconej życiu i twórczości Konstantego Ildefonsa Gałczyńskiego	
Temat:	PROJEKTY WZORNICZE: ZABUDOWA ŚCIAN I EKS- POZYTORY SALA 2, ŚCIANA A	
Autor:	Żaneta Govenlock Prakseda Yerka-Piątkowska Nela Maniewska Jacek Govenlock	Nr rys. 3.1.24
Warszawa, wrzesień 2016		Skala: 1:5



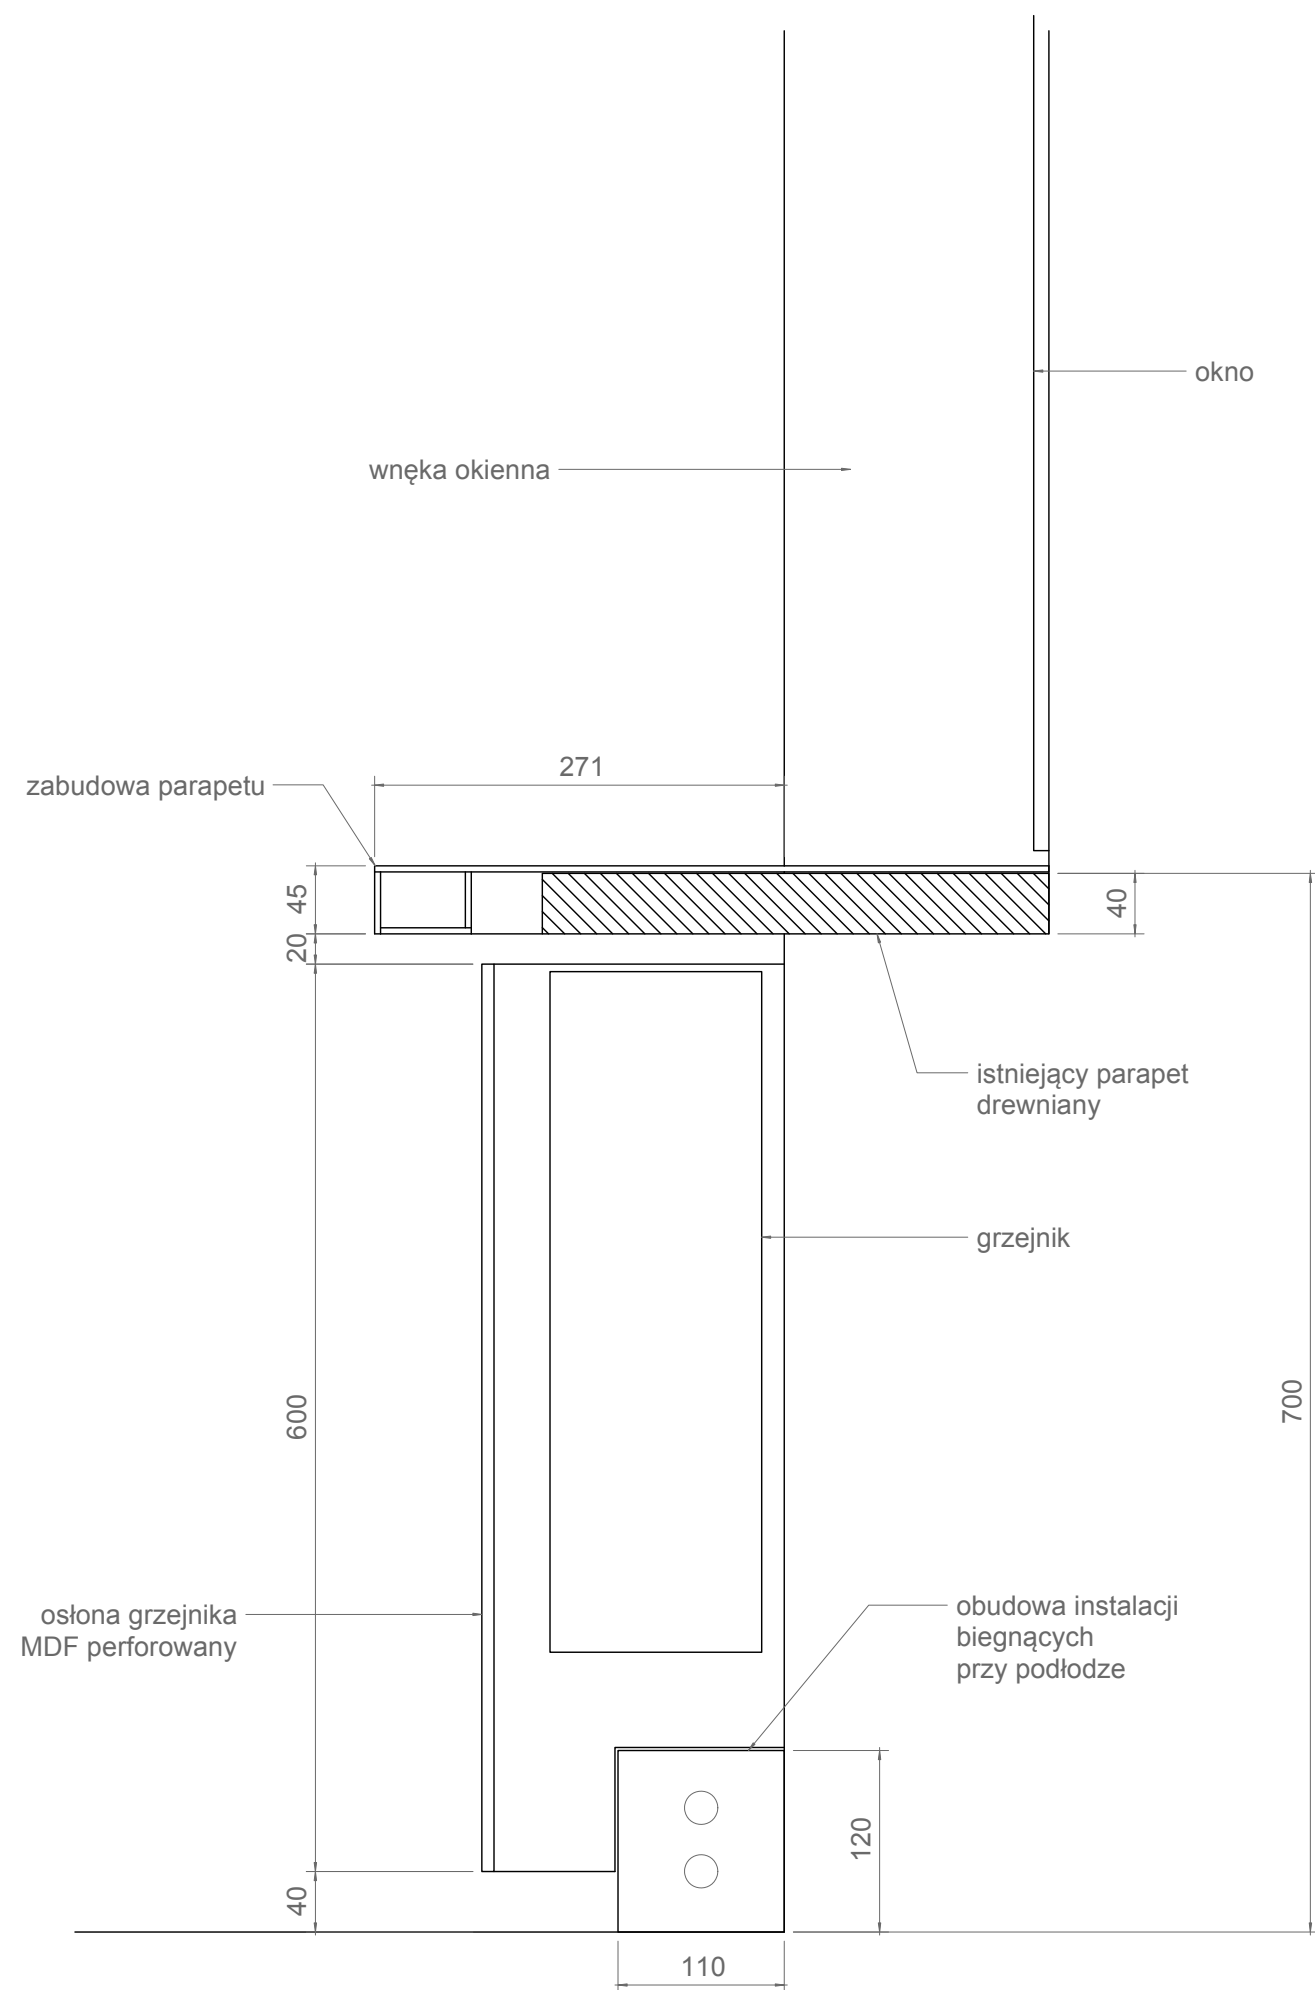

MUZEUM K. I. GAŁCZYŃSKIEGO
W PRANIU



OBUDOWA PARAPETÓW NA ŚCIANIE B
Sala 2

Wykonawca:	Studio Projektowe GOVENLOCK 03-963 Warszawa, Bajońska 13	
Zamawiający:	Muzeum Konstantego Ildefonsa Gałczyńskiego w Praniu	
Obiekt:	Leśniczówka Pranie	
Opracowanie:	Projekt wykonawczy wystawy stałej poświęconej życiu i twórczości Konstantego Ildefonsa Gałczyńskiego	
Temat:	PROJEKTY WZORNICZE: ZABUDOWA ŚCIAN I EKSPOZYTORY SALA 2, ŚCIANA B	
Autor:	Żaneta Govenlock Prakseda Yerka-Piątkowska Nela Maniewska Jacek Govenlock	Nr rys. 3.1.25
Warszawa, wrzesień 2016		Skala: -



studio projektowe GOVENLOCK

PARAPET NA ŚCIANIE B
Sala 2

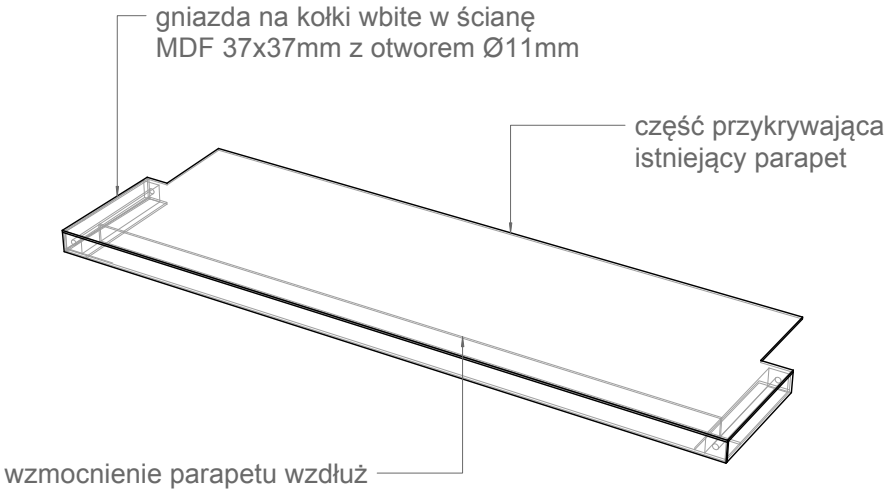
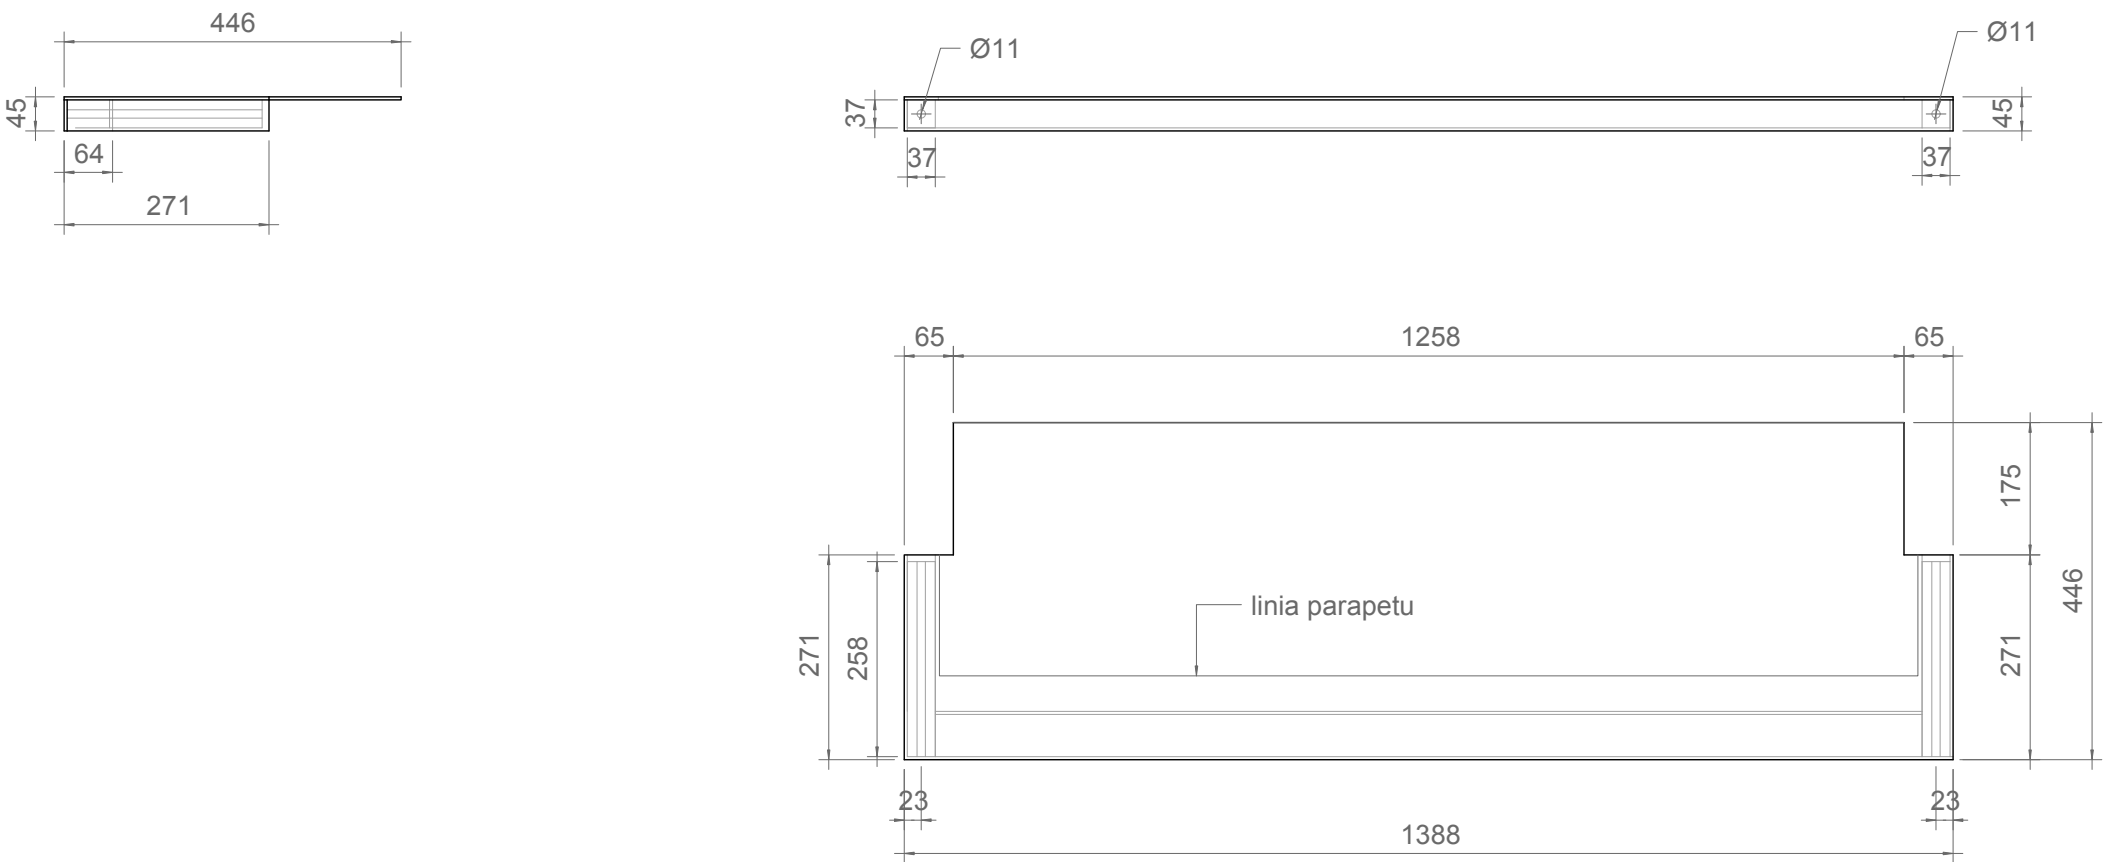


OBUDOWA PARAPETU 01
Sala 2, ściana C
MDF 4mm

Wykonawca:	Studio Projektowe GOVENLOCK 03-963 Warszawa, Bajońska 13	
Zamawiający:	Muzeum Konstantego Ildefonsa Gałczyńskiego w Praniu	
Obiekt:	Leśniczówka Pranie	
Opracowanie:	Projekt wykonawczy wystawy stałej poświęconej życiu i twórczości Konstantego Ildefonsa Gałczyńskiego	
Temat:	PROJEKTY WZORNICZE: ZABUDOWA ŚCIAN I EKSPOZYTORY SALA 2, ŚCIANA B	
Autor:	Żaneta Govenlock Prakseda Yerka-Piątkowska Nela Maniewska Jacek Govenlock	Nr rys. 3.1.26
Warszawa, wrzesień 2016		Skala: -



PARAPET NA ŚCIANIE B
Sala 2

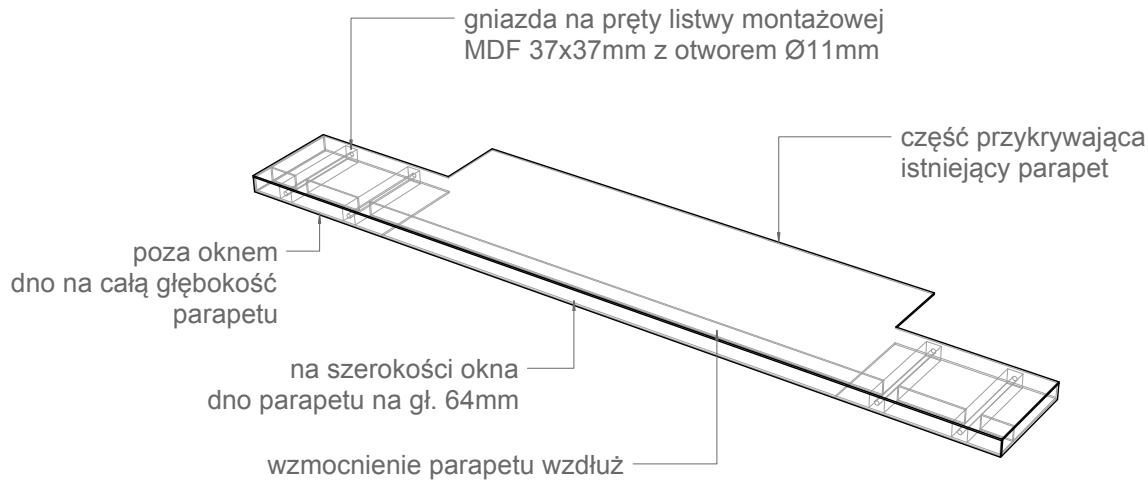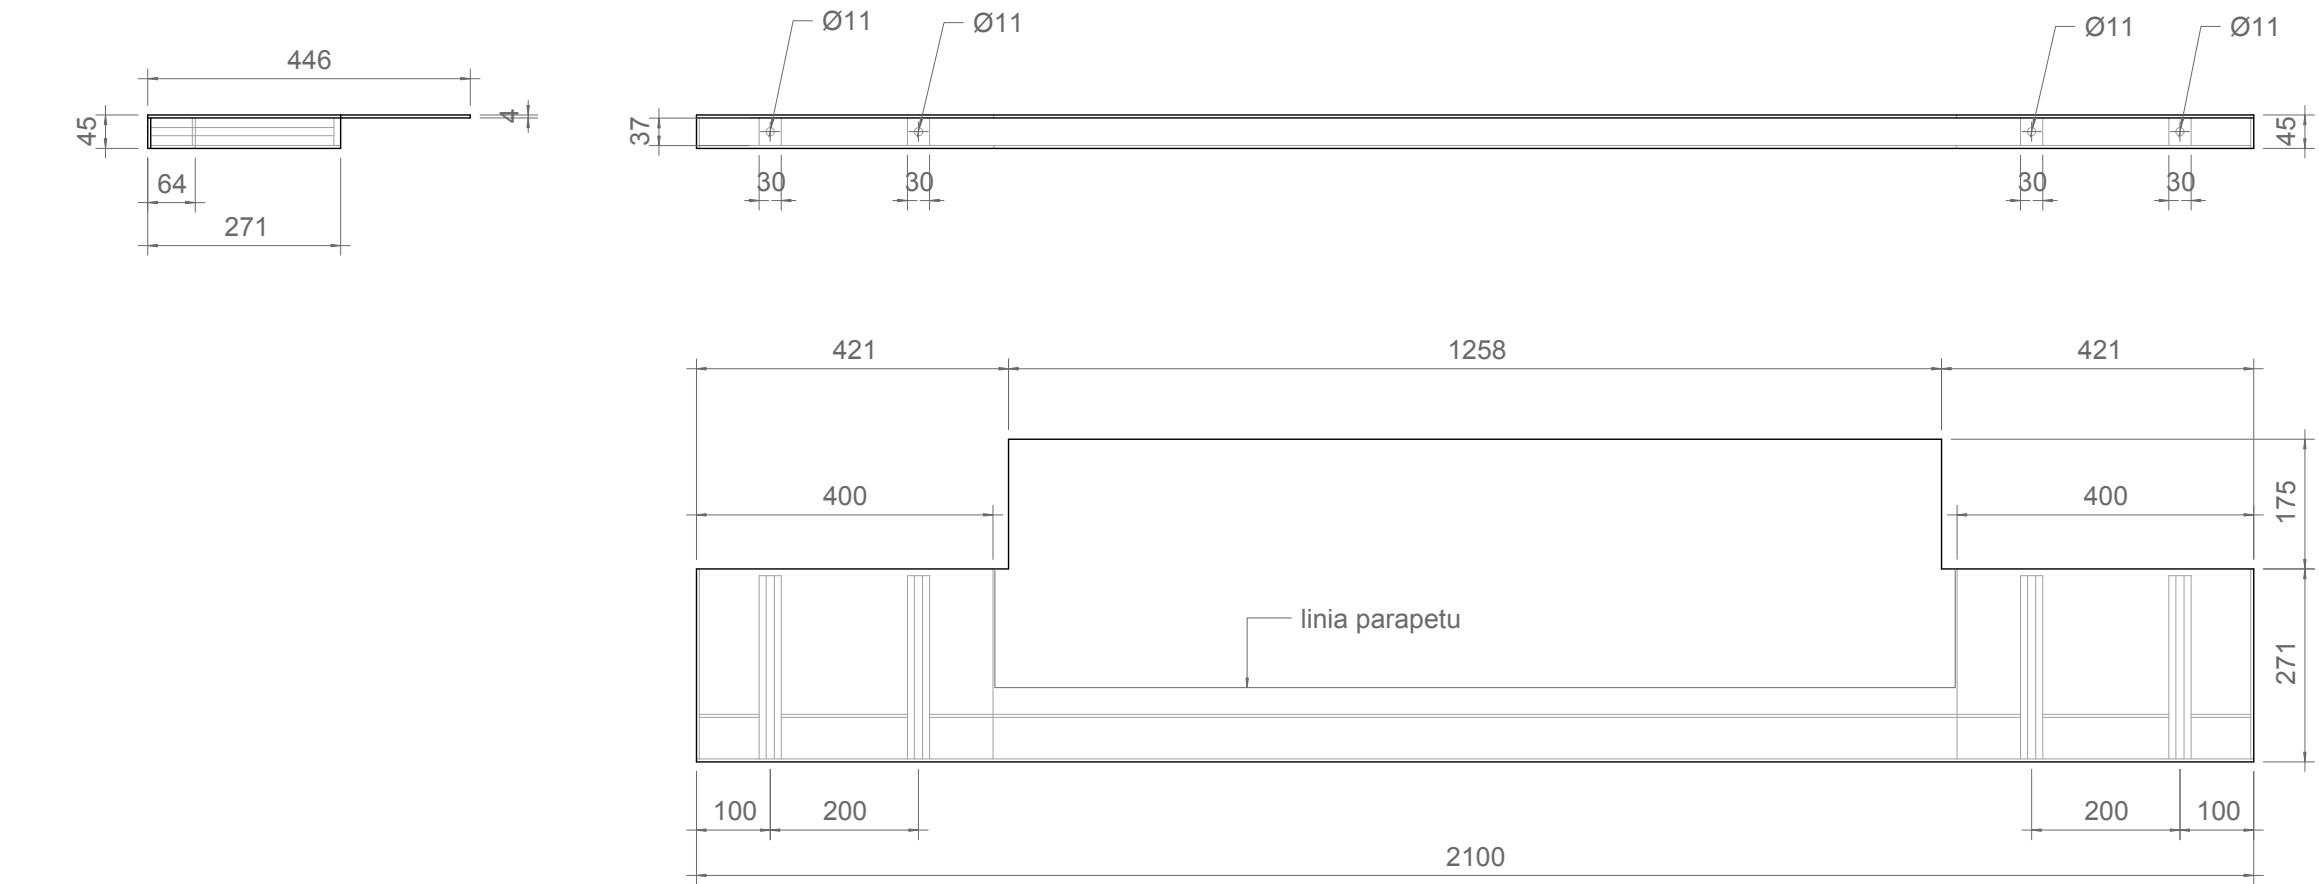


OBUDOWA PARAPETU 02
Sala 2, ściana C

MDF 4mm


Wykonawca:	Studio Projektowe GOVENLOCK 03-963 Warszawa, Bajońska 13		
Zamawiający:	Muzeum Konstantego Ildefonsa Gałczyńskiego w Praniu		
Obiekt:	Leśniczówka Pranie		
Opracowanie:	Projekt wykonawczy wystawy stałej poświęconej życiu i twórczości Konstantego Ildefonsa Gałczyńskiego		
Temat:	PROJEKTY WZORNICZE: ZABUDOWA ŚCIAN I EKSPozytory SALA 2, ŚCIANA B		
Autor:	Żaneta Govenlock Prakseda Yerka-Piątkowska Nela Maniewska Jacek Govenlock	Nr rys.	3.1.27
Warszawa, wrzesień 2016		Skala:	-



PARAPET NA ŚCIANIE B
Sala 2

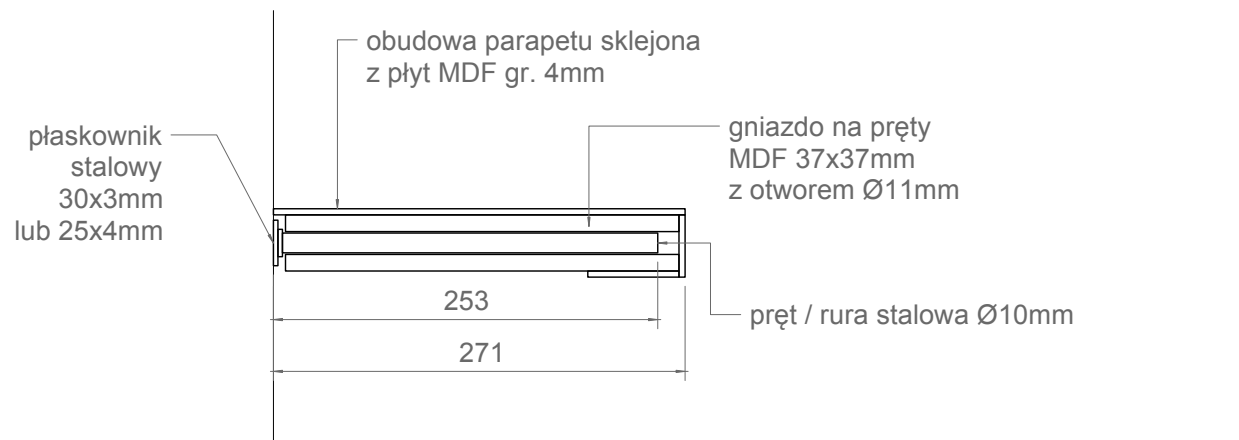

PRZEKRÓJ

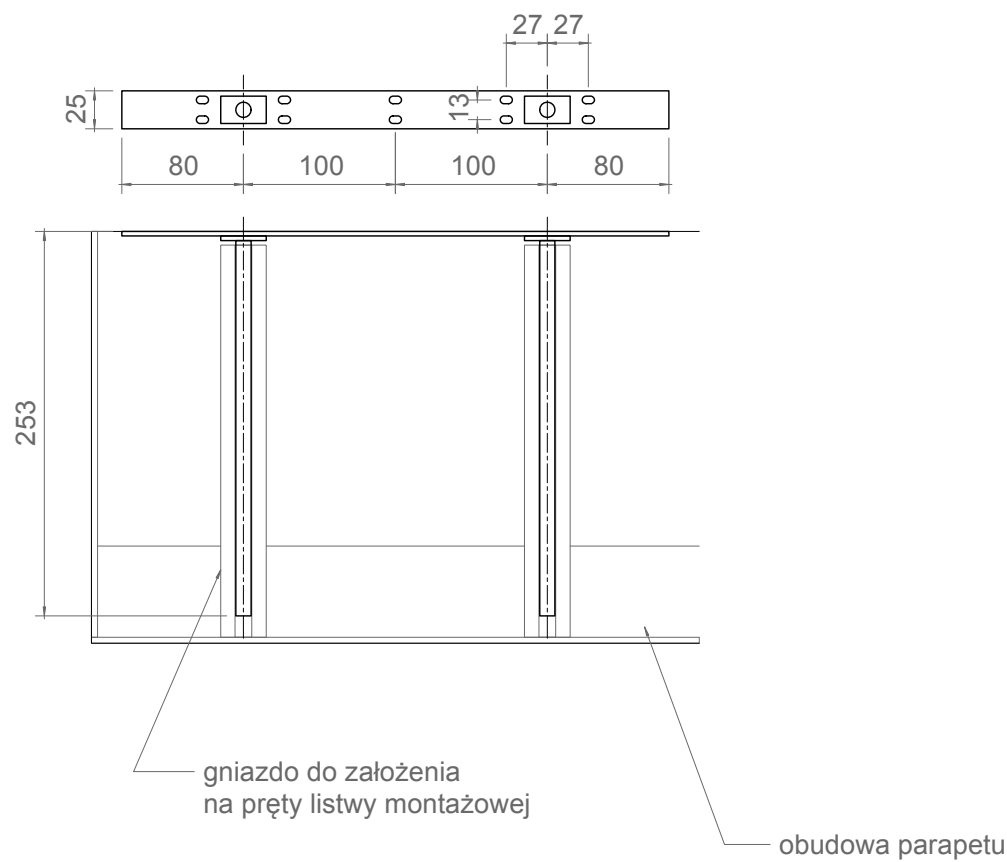





LISTWA MONTAŻOWA
3 szt.

Obudowa parapetów
Sala 2, ściana B

Wykonawca:	Studio Projektowe GOVENLOCK 03-963 Warszawa, Bajońska 13		
Zamawiający:	Muzeum Konstantego Ildefonsa Gałczyńskiego w Praniu		
Obiekt:	Leśniczówka Pranie		
Opracowanie:	Projekt wykonawczy wystawy stałej poświęconej życiu i twórczości Konstantego Ildefonsa Gałczyńskiego		
Temat:	PROJEKTY WZORNICZE: ZABUDOWA ŚCIAN I EKSPOZYTORÓW SALA 2, ŚCIANA B		
Autor:	Żaneta Govenlock Prakseda Yerka-Piątkowska Nela Maniewska Jacek Govenlock	Nr rys.	3.1.28
Warszawa, wrzesień 2016		Skala:	1:5



PARAPET NA ŚCIANIE B
Sala 2

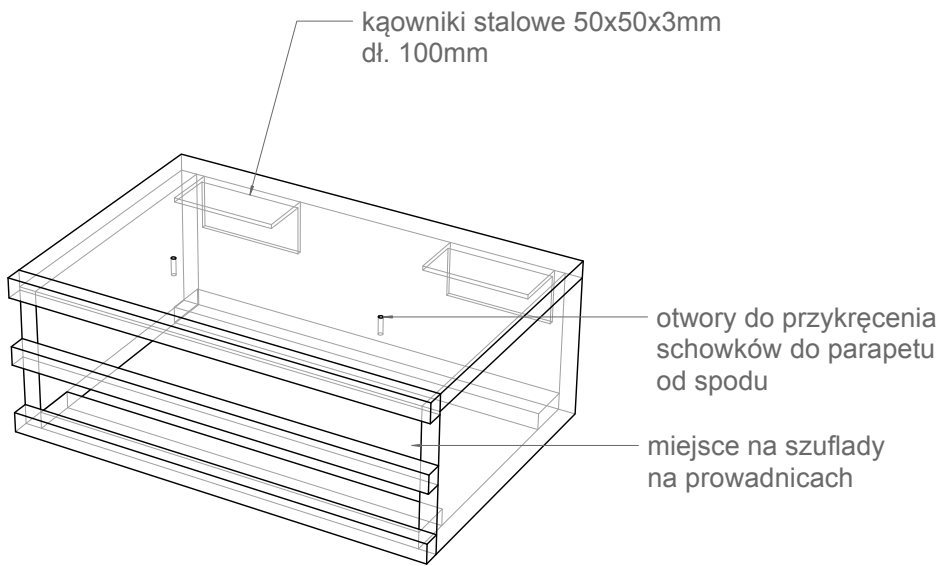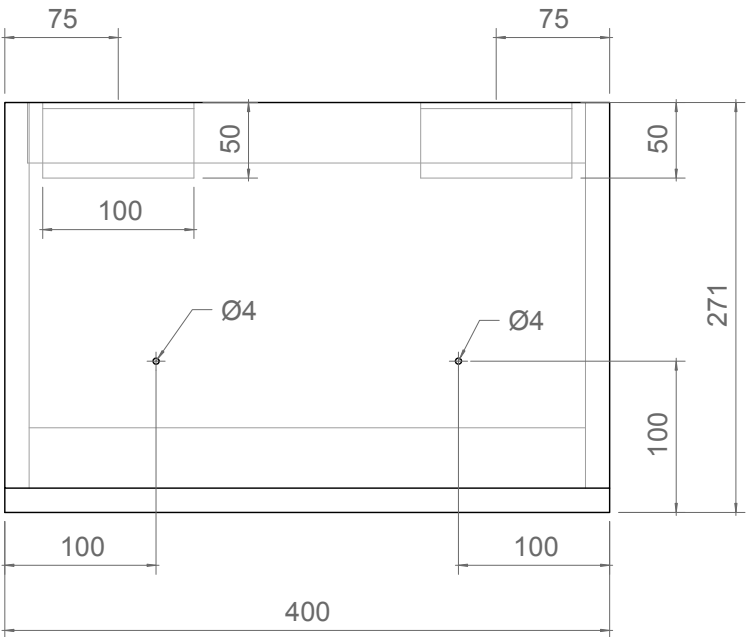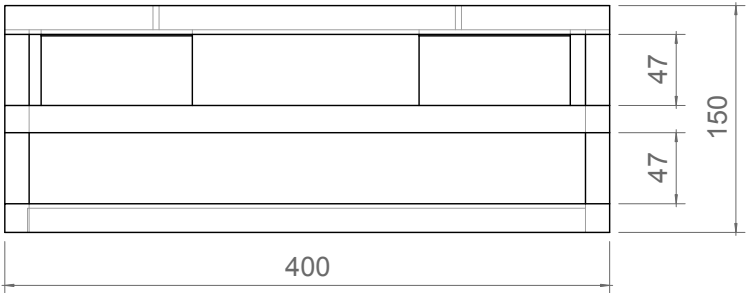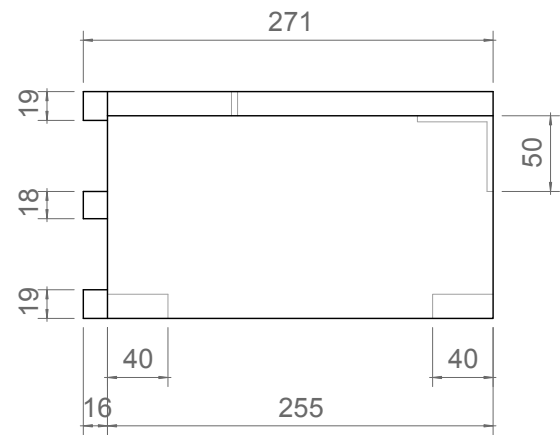





SCHOWEK POD PARAPETEM 02
MDF 16mm
1 szt.

Szuflady wg rysunku nr 3.2.7

Wykonawca:	Studio Projektowe GOVENLOCK 03-963 Warszawa, Bajońska 13		
Zamawiający:	Muzeum Konstantego Ildefonsa Gałczyńskiego w Praniu		
Obiekt:	Leśniczówka Pranie		
Opracowanie:	Projekt wykonawczy wystawy stałej poświęconej życiu i twórczości Konstantego Ildefonsa Gałczyńskiego		
Temat:	PROJEKTY WZORNICZE: ZABUDOWA ŚCIAN I EKSPOZYTORY SALA 2, ŚCIANA B		
Autor:	Żaneta Govenlock Prakseda Yerka-Piątkowska Nela Maniewska Jacek Govenlock	Nr rys.	3.1.29
Warszawa, wrzesień 2016		Skala:	-



PARAPET NA ŚCIANIE B
Sala 2

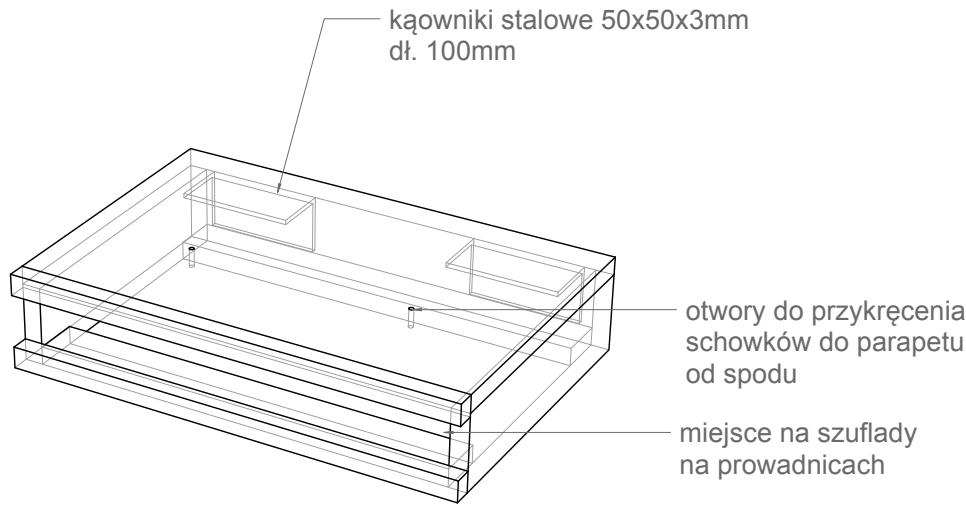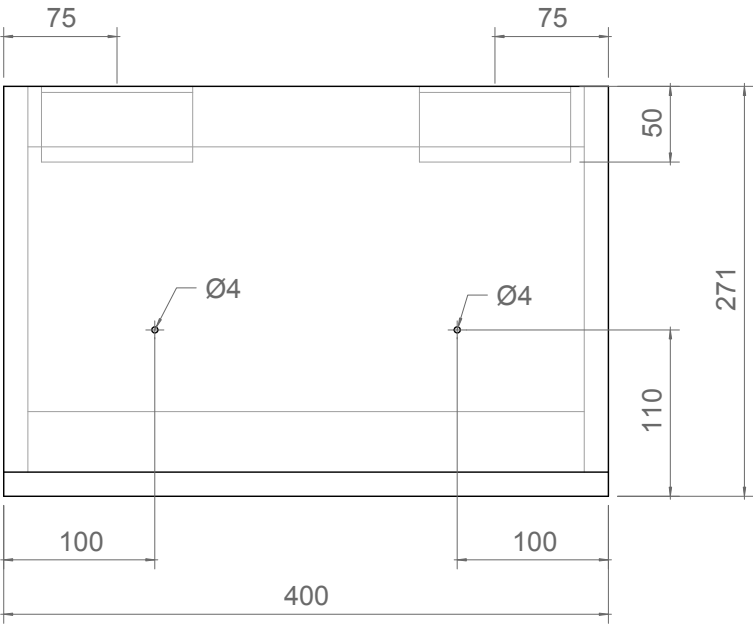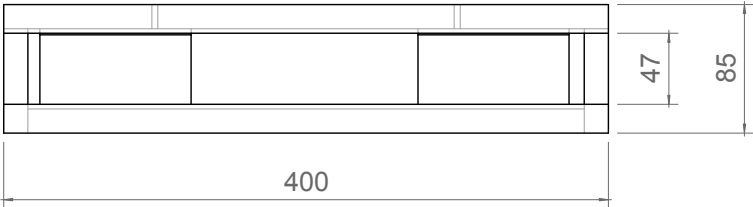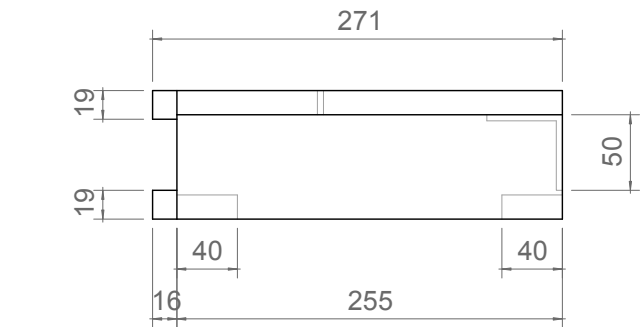


SCHOWEK POD PARAPETEM 02
MDF 16mm
1 szt.

Szuflady wg rysunku nr 3.2.7

Wykonawca:	Studio Projektowe GOVENLOCK 03-963 Warszawa, Bajońska 13	
Zamawiający:	Muzeum Konstantego Ildefonsa Gałczyńskiego w Praniu	
Obiekt:	Leśniczówka Pranie	
Opracowanie:	Projekt wykonawczy wystawy stałej poświęconej życiu i twórczości Konstantego Ildefonsa Gałczyńskiego	
Temat:	PROJEKTY WZORNICZE: ZABUDOWA ŚCIAN I EKSPozytory SALA 2, ŚCIANA B	
Autor:	Żaneta Govenlock Prakseda Yerka-Piątkowska Nela Maniewska Jacek Govenlock	Nr rys. 3.1.30
Warszawa, wrzesień 2016	Skala: 1:5	

Osłony grzejników w sali 2 - schemat


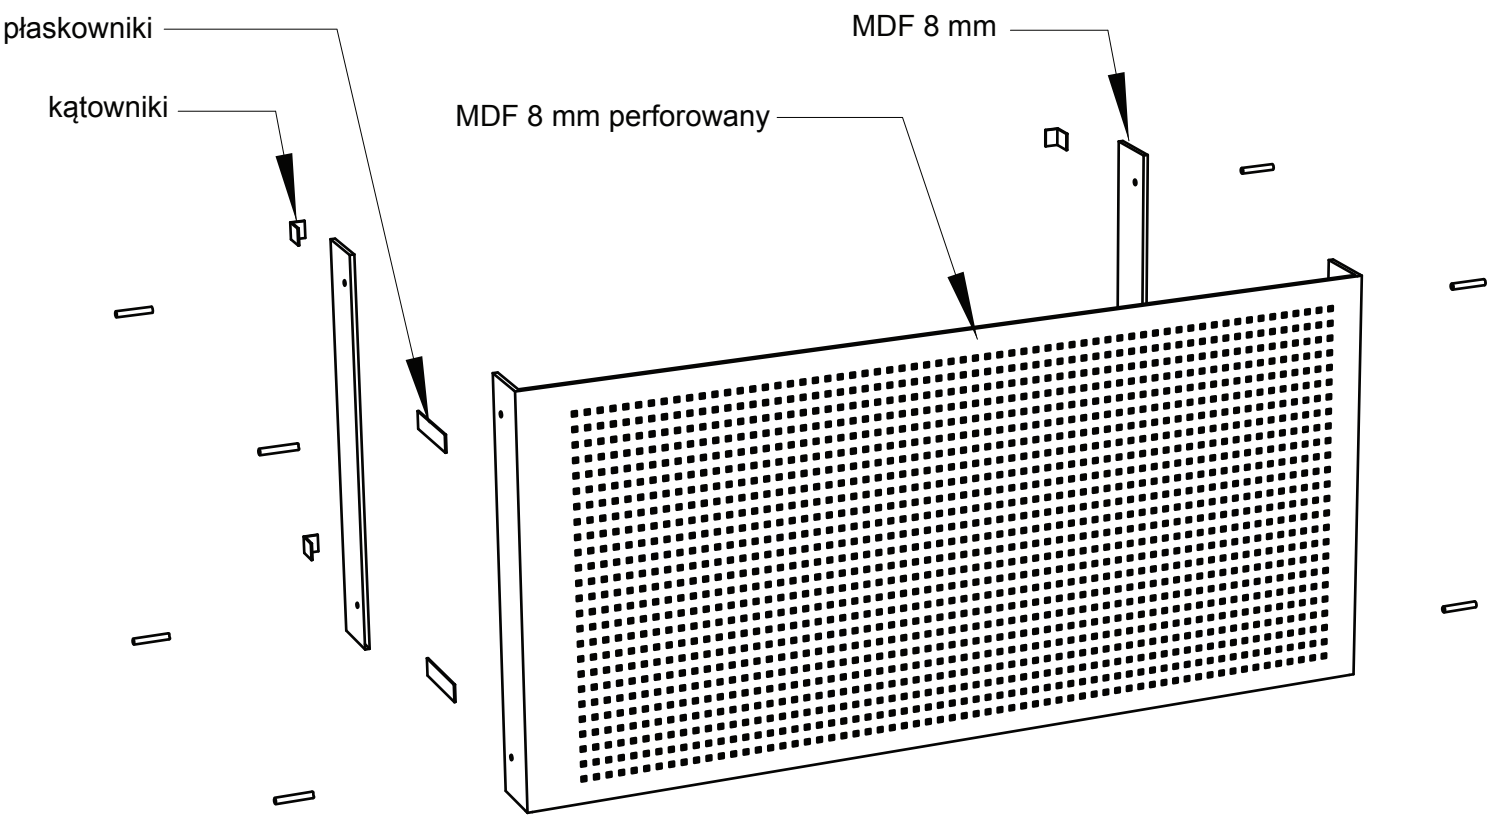


MUZEUM K. I. GAŁCZYŃSKIEGO
W PRANIU

OSŁONA GRZEJNIKÓW NA ŚCIANIE B
Sala 2

Wykonawca:	Studio Projektowe GOVENLOCK 03-963 Warszawa, Bajońska 13		
Zamawiający:	Muzeum Konstantego Ildefonsa Gałczyńskiego w Praniu		
Obiekt:	Leśniczówka Pranie		
Opracowanie:	Projekt wykonawczy wystawy stałej poświęconej życiu i twórczości Konstantego Ildefonsa Gałczyńskiego		
Temat:	PROJEKTY WZORNICZE: ZABUDOWA ŚCIAN I EKSPOZYTORY SALA 2, ŚCIANA B		
Autor:	Żaneta Govenlock Prakseda Yerka-Piątkowska Nela Maniewska Jacek Govenlock	Nr rys.	3.1.31
Warszawa, wrzesień 2016		Skala:	-





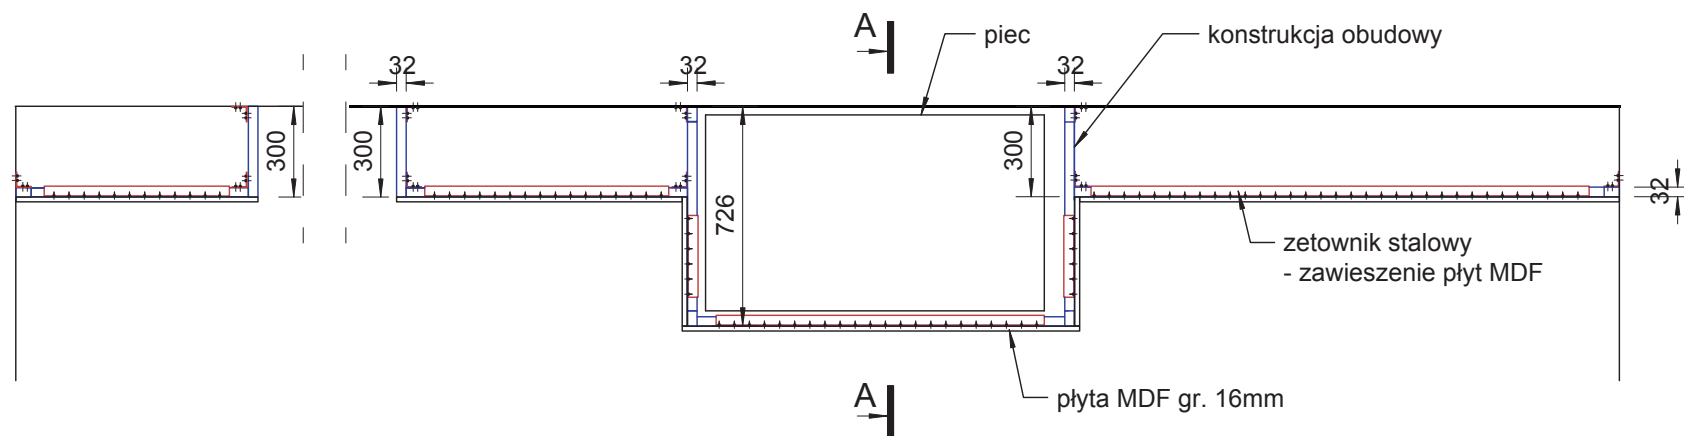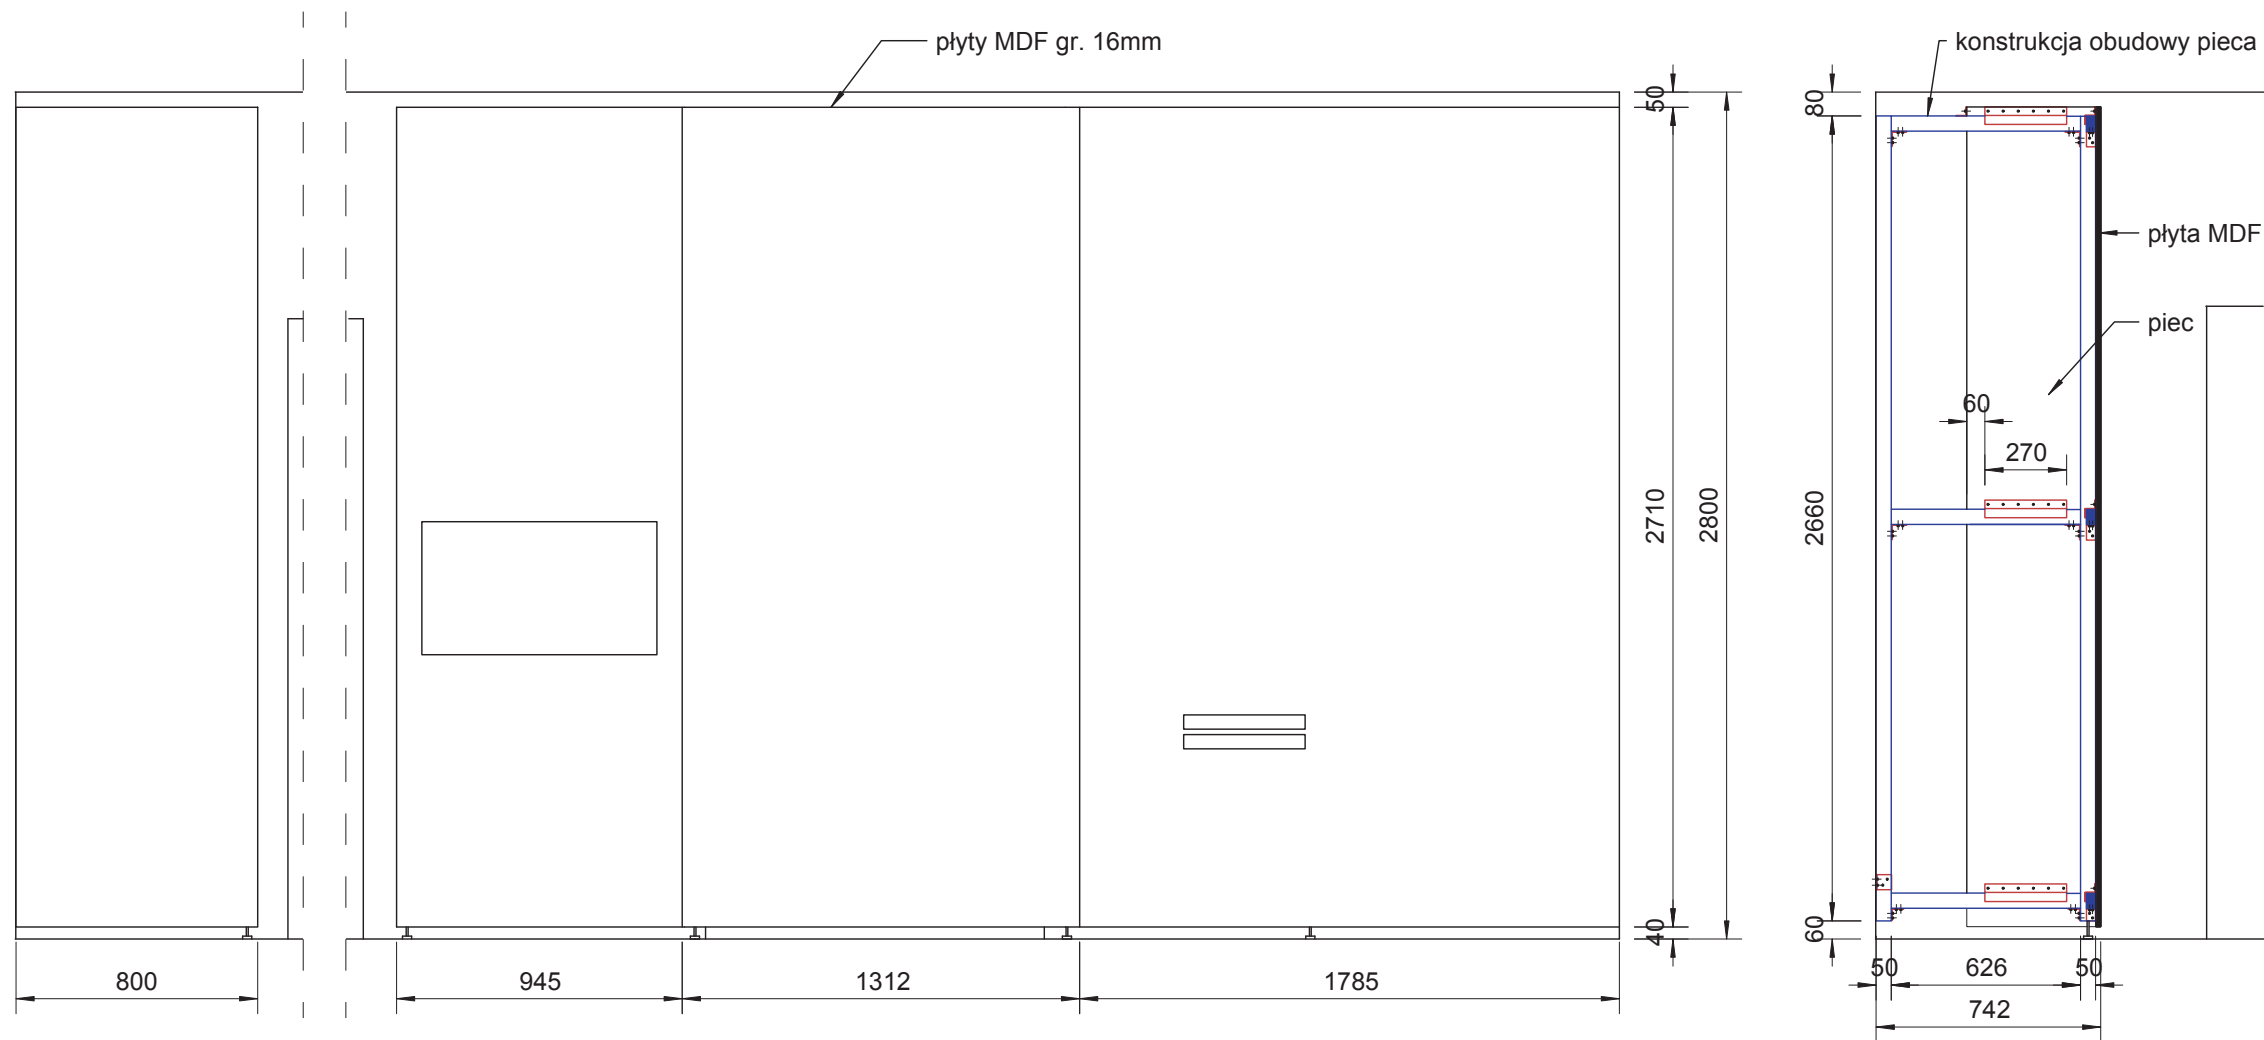

MUZEUM K. I. GAŁCZYŃSKIEGO W PRANIU

ZABUDOWA ŚCIANY D
Sala 2

Wykonawca:	Studio Projektowe GOVENLOCK 03-963 Warszawa, Bajońska 13	
Zamawiający:	Muzeum Konstantego Ildefonsa Gałczyńskiego w Praniu	
Obiekt:	Leśniczówka Pranie	
Opracowanie:	Projekt wykonawczy wystawy stałej poświęconej życiu i twórczości Konstantego Ildefonsa Gałczyńskiego	
Temat:	PROJEKTY WZORNICZE: ZABUDOWA ŚCIAN I EKSPOZYTORY SALA 2, ŚCIANA D	
Autor:	Żaneta Govenlock Prakseda Yerka-Piątkowska Nela Maniewska Jacek Govenlock	Nr rys. 3.1.32
Warszawa, wrzesień 2016		Skala: 1:25

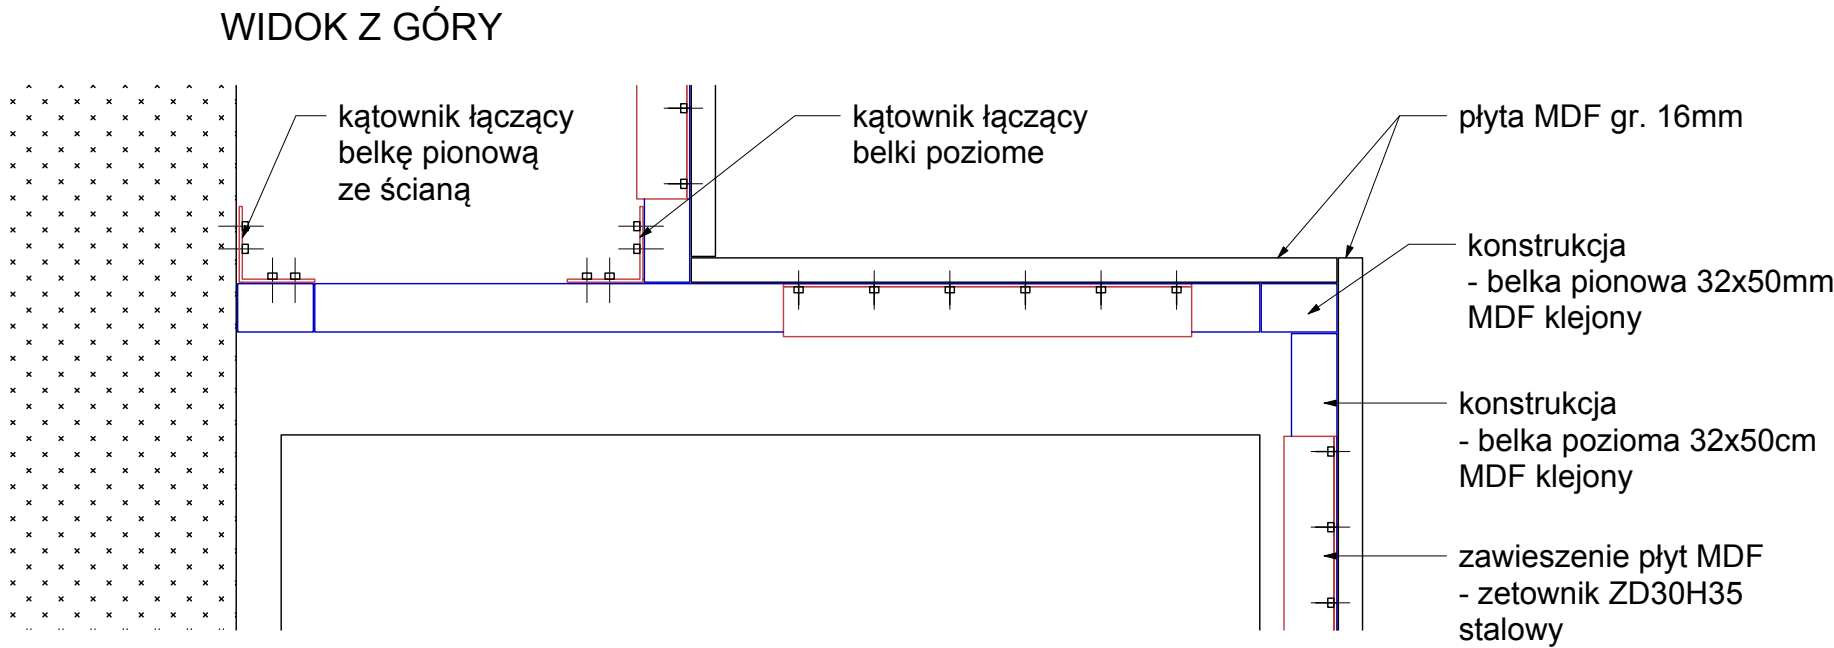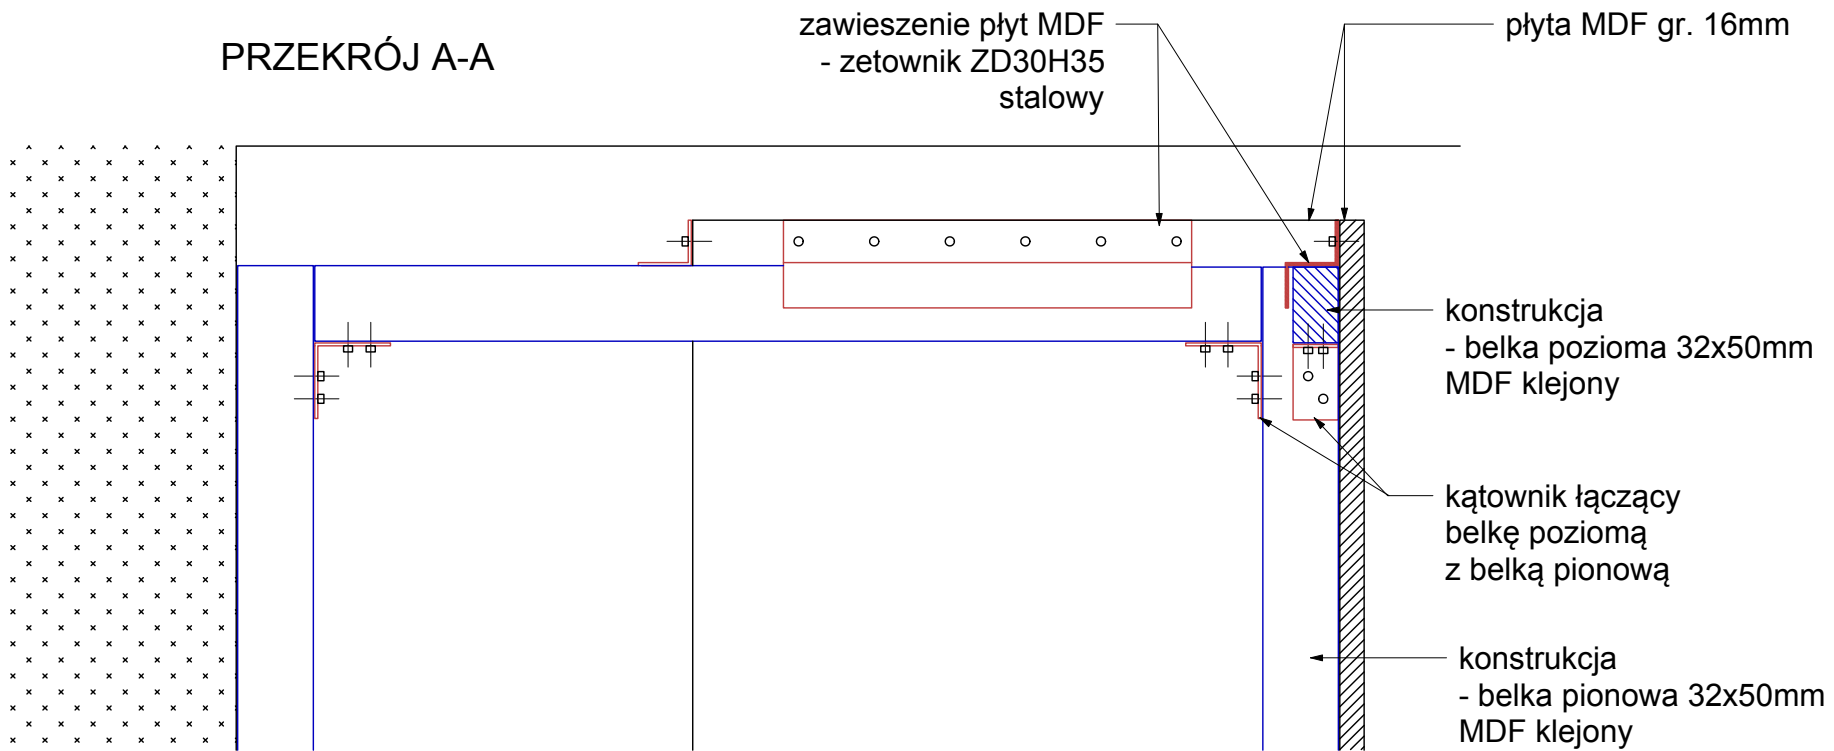


SCHEMAT OBUDOWY PIECA



Wykonawca:	Studio Projektowe GOVENLOCK 03-963 Warszawa, Bajońska 13	
Zamawiający:	Muzeum Konstantego Ildefonsa Gałczyńskiego w Praniu	
Obiekt:	Leśniczówka Pranie	
Opracowanie:	Projekt wykonawczy wystawy stałej poświęconej życiu i twórczości Kon- stantego Ildefonsa Gałczyńskiego	
Temat:	PROJEKTY WZORNICZE: ZABUDOWA ŚCIAN I EKS- POZYTORY SALA 2, ŚCIANA D	
Autor:	Żaneta Govenlock Prakseda Yerka-Piątkowska Nela Maniewska Jacek Govenlock	Nr rys. 3.1.33
Warszawa, wrzesień 2016		Skala: 1:5



KONSTRUKCJA ZABUDOWY ŚCIANY D
Sala 2


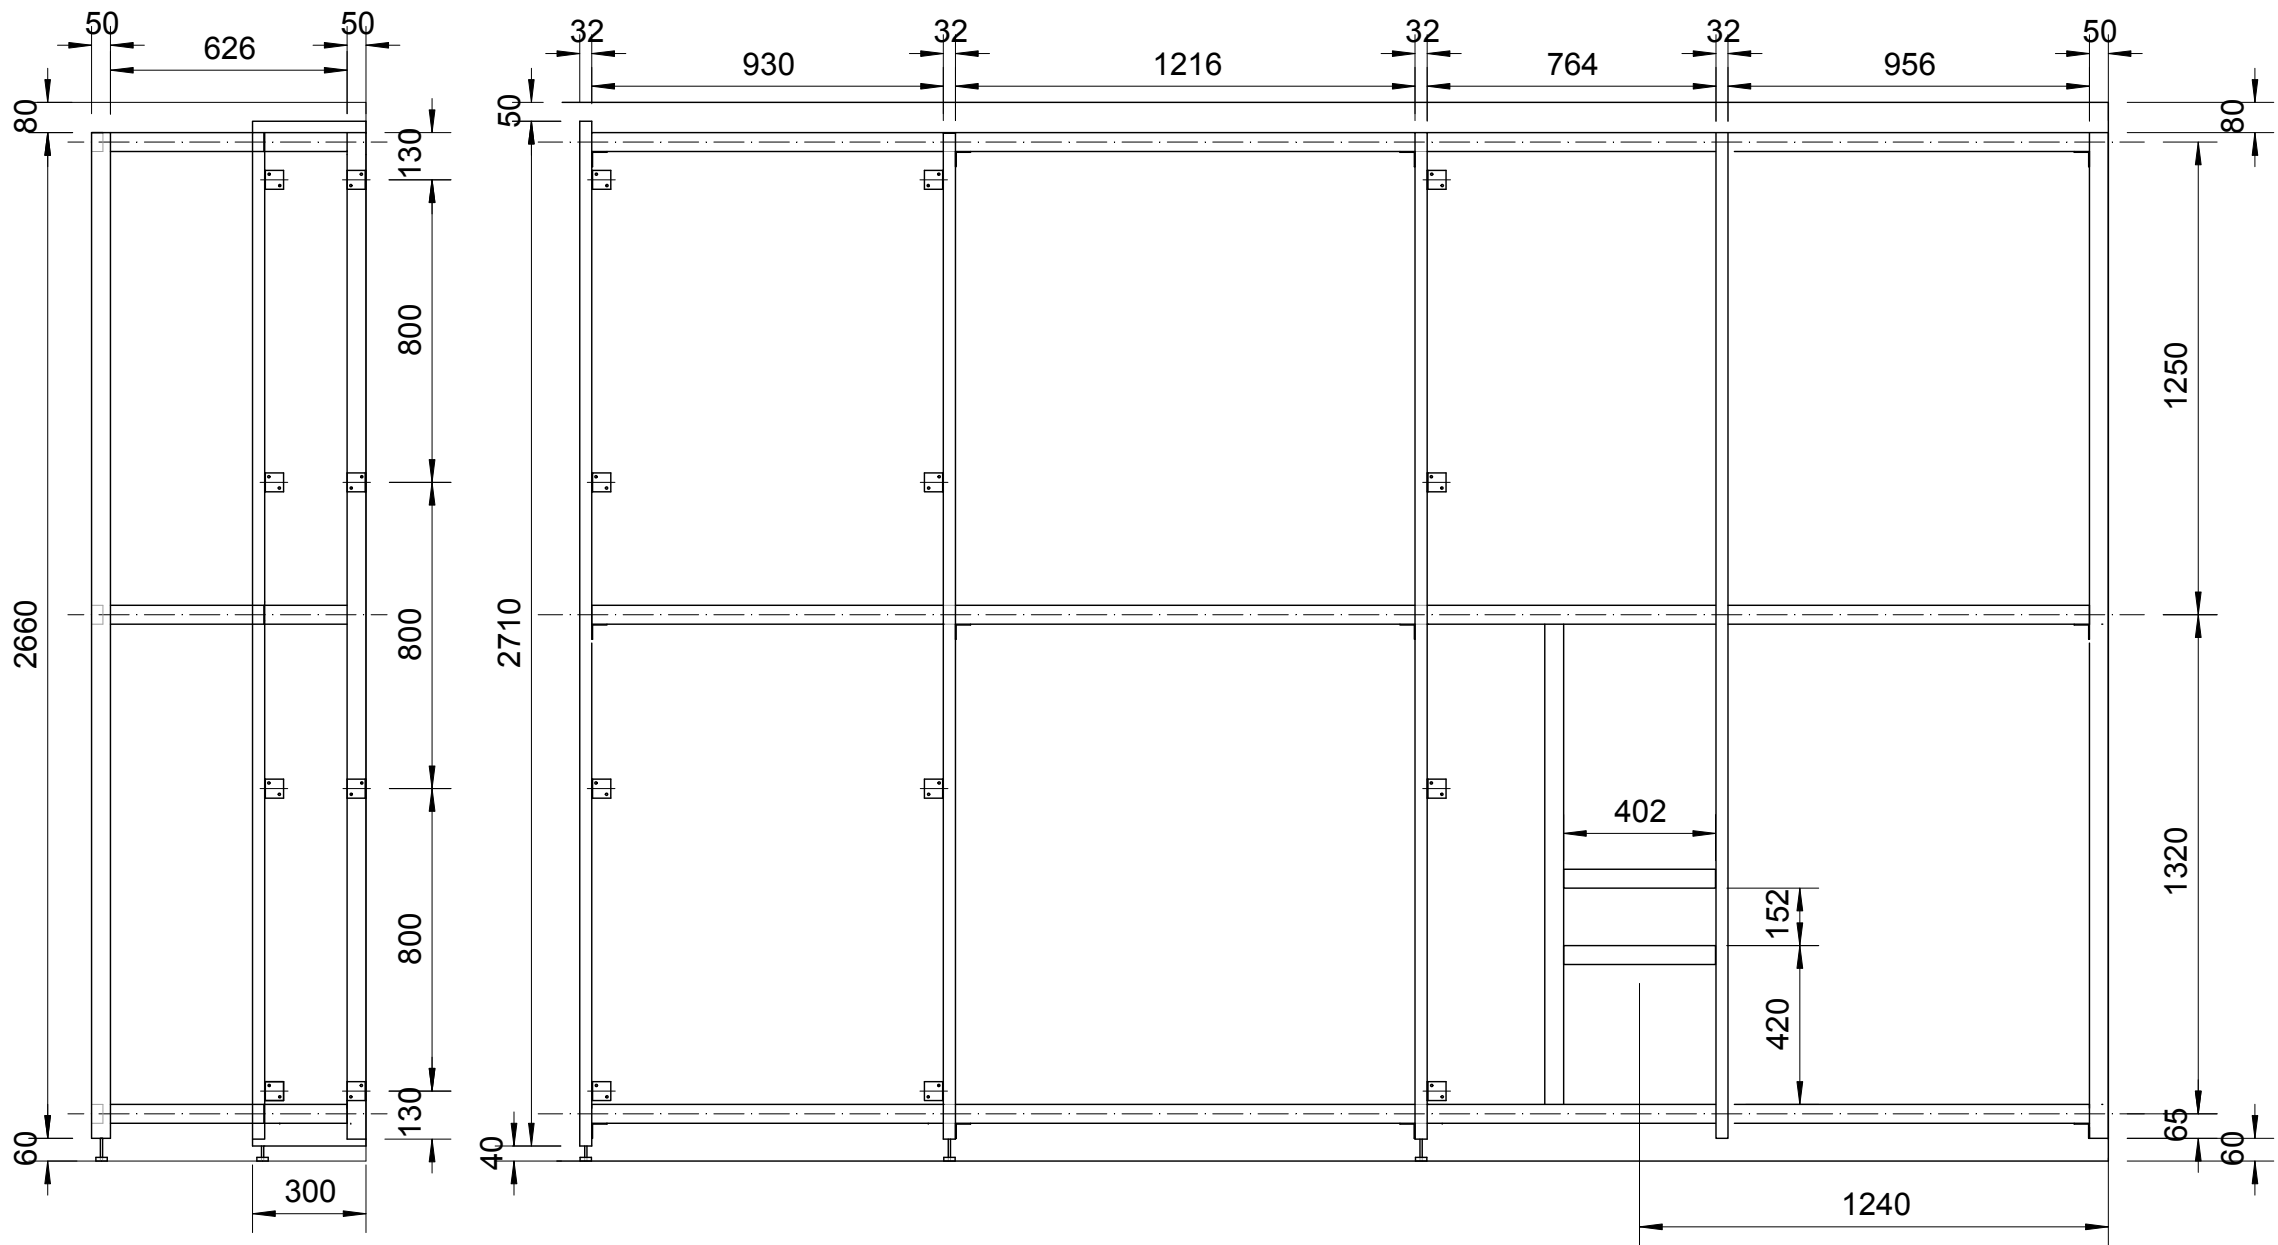


KONSTRUKCJA ZABUDOWY ŚCIANY D
Materia: MDF 32mm
(klejony z płyt 16mm)

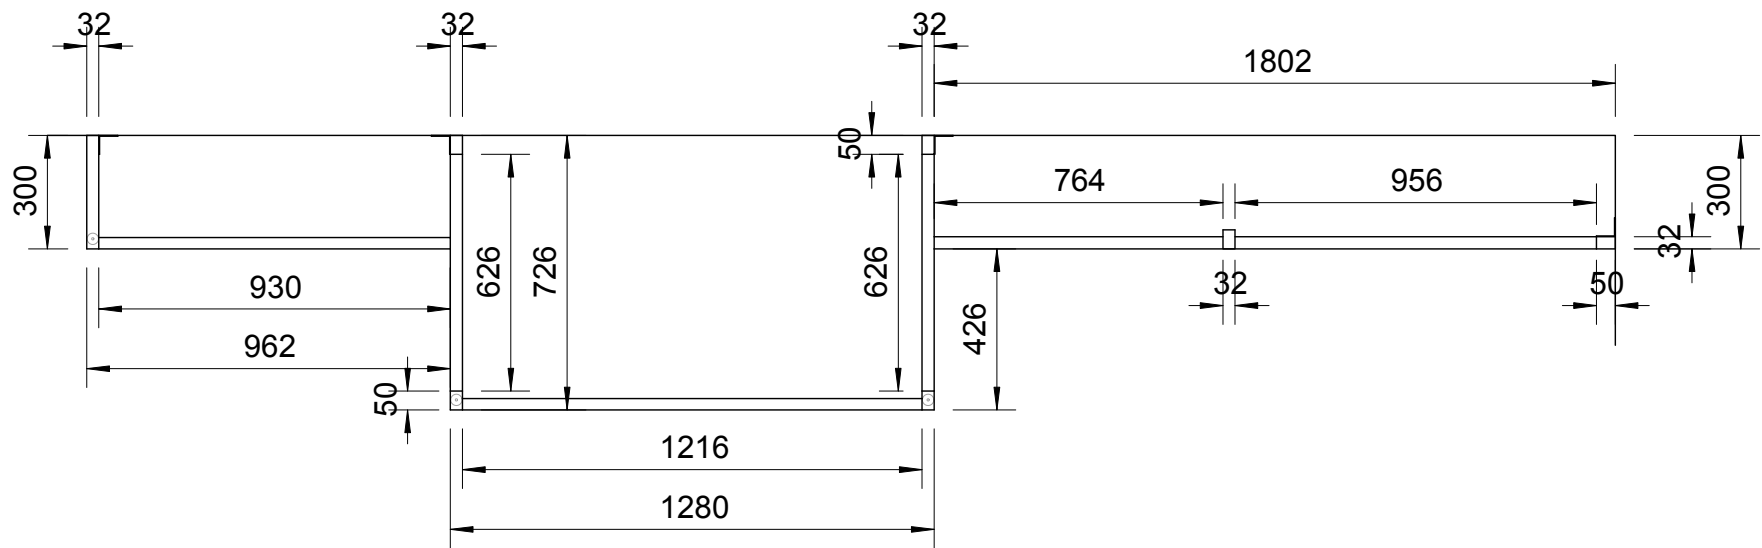
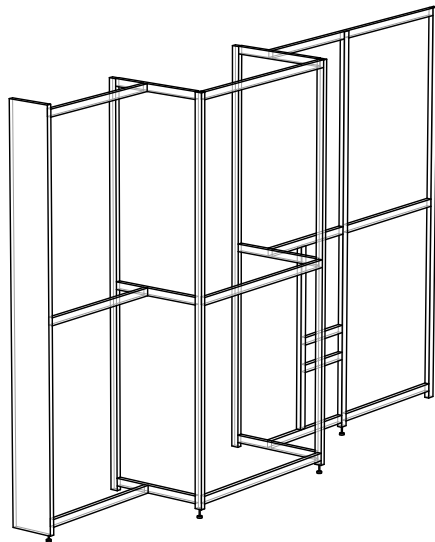


Wykonawca:	Studio Projektowe GOVENLOCK 03-963 Warszawa, Bajońska 13
Zamawiający:	Muzeum Konstantego Ildefonsa Gałczyńskiego w Praniu
Obiekt:	Leśniczówka Pranie
Opracowanie:	Projekt wykonawczy wystawy stałej poświęconej życiu i twórczości Kon- stantego Ildefonsa Gałczyńskiego
Temat:	PROJEKTY WZORNICZE: ZABUDOWA ŚCIAN I EKS- POZYTORY SALA 2, ŚCIANA D
Autor:	Żaneta Govenlock Prakseda Yerka-Piątkowska Nela Maniewska Jacek Govenlock
Nr rys.	3.1.34
Warszawa, wrzesień 2016	Skala: 1:20




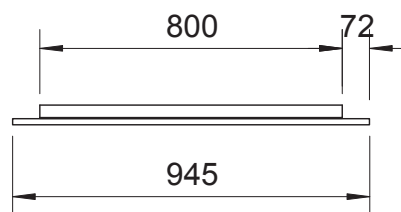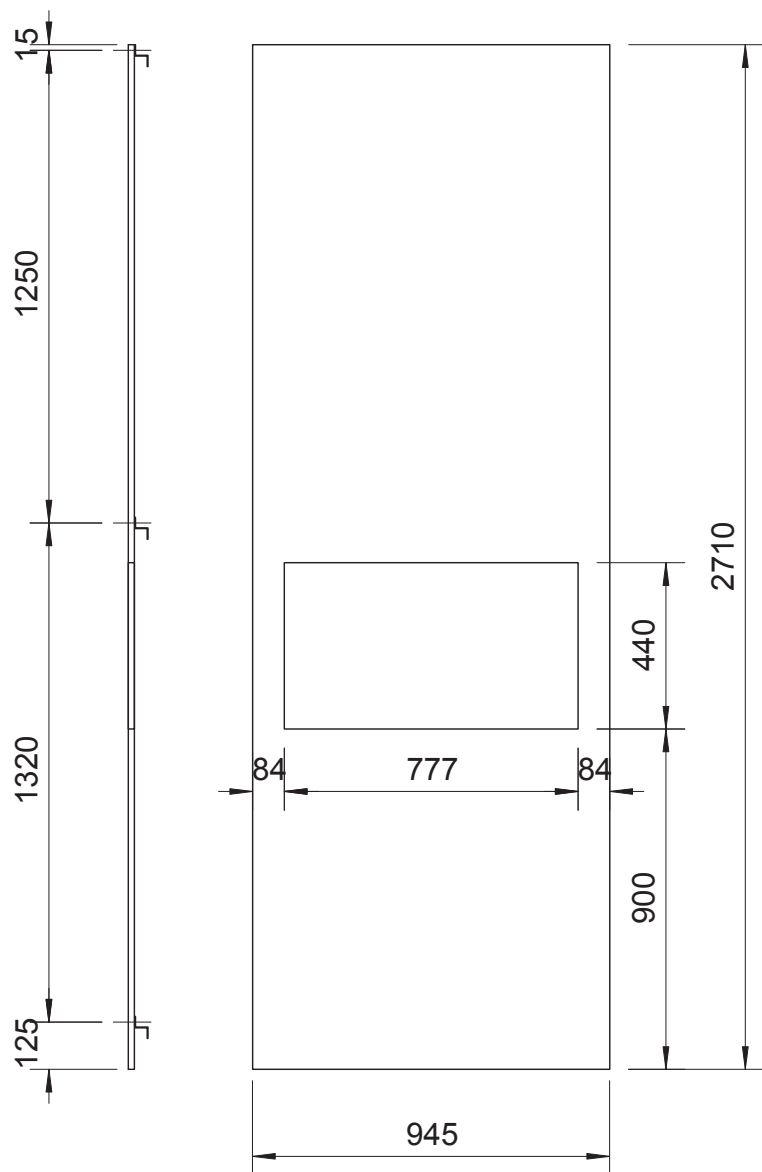

PŁYTA MDF 16mm
z wycięciem na ekspozytor
karykatur
z tyłu dokręcone zetowniki stalowe
ZD30H35
1 szt.

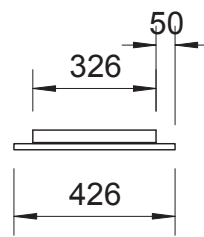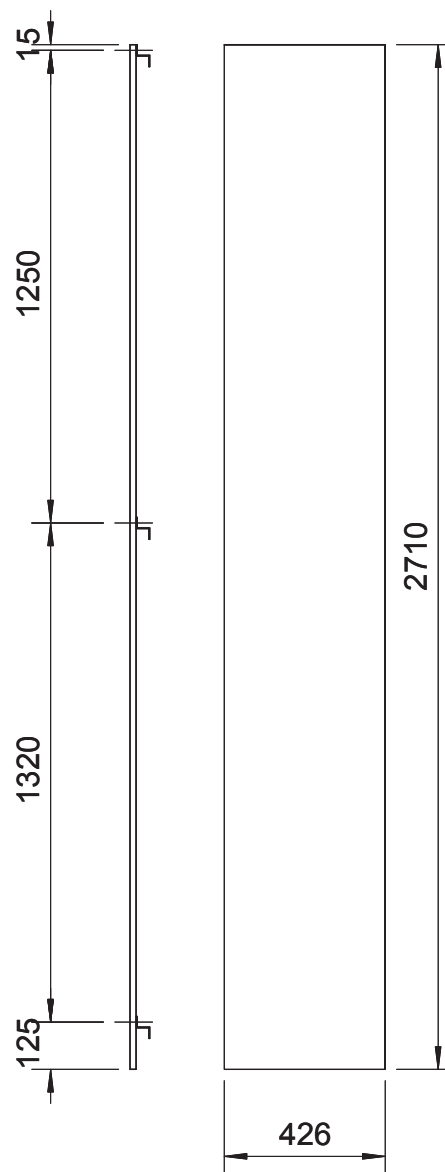

PŁYTA MDF 16mm
2 szt.

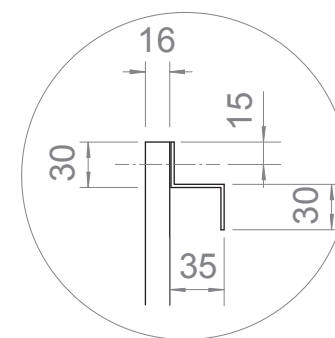

DETAL
MOCOWANIE
ZETOWNIKÓW ZD30H35
SKALA 1:5

UWAGA:
wymiarowanie zetowników
do osi otworów perforowanych
w płaszczyźnie przykręcanej
do płyty

MUZEUM K. I. GAŁCZYŃSKIEGO
W PRANIU

ZABUDOWA ŚCIANY D
Sala 2



Wykonawca:	Studio Projektowe GOVENLOCK 03-963 Warszawa, Bajońska 13	
Zamawiający:	Muzeum Konstantego Ildefonsa Gałczyńskiego w Praniu	
Obiekt:	Leśniczówka Pranie	
Opracowanie:	Projekt wykonawczy wystawy stałej poświęconej życiu i twórczości Kon- stantego Ildefonsa Gałczyńskiego	
Temat:	PROJEKTY WZORNICZE: ZABUDOWA ŚCIAN I EKS- POZYTORY SALA 2, ŚCIANA D	
Autor:	Żaneta Govenlock Prakseda Yerka-Piątkowska Nela Maniewska Jacek Govenlock	Nr rys. 3.1.35
Warszawa, wrzesień 2016		Skala: 1:20





studio projektowe GOVENLOCK

ZABUDOWA ŚCIANY D
Sala 2

Wykonawca:	Studio Projektowe GOVENLOCK 03-963 Warszawa, Bajońska 13	
Zamawiający:	Muzeum Konstantego Ildefonsa Gałczyńskiego w Praniu	
Obiekt:	Leśniczówka Pranie	
Opracowanie:	Projekt wykonawczy wystawy stałej poświęconej życiu i twórczości Konstantego Ildefonsa Gałczyńskiego	
Temat:	PROJEKTY WZORNICZE: ZABUDOWA ŚCIAN I EKSPOZYTORY SALA 2, ŚCIANA D	
Autor:	Żaneta Govenlock Prakseda Yerka-Piątkowska Nela Maniewska Jacek Govenlock	Nr rys. 3.1.36
Warszawa, wrzesień 2016		Skala: 1:20

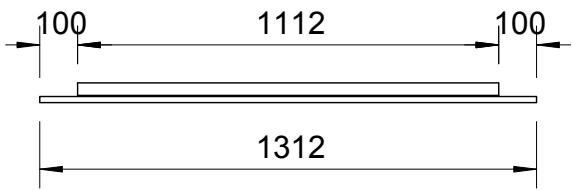
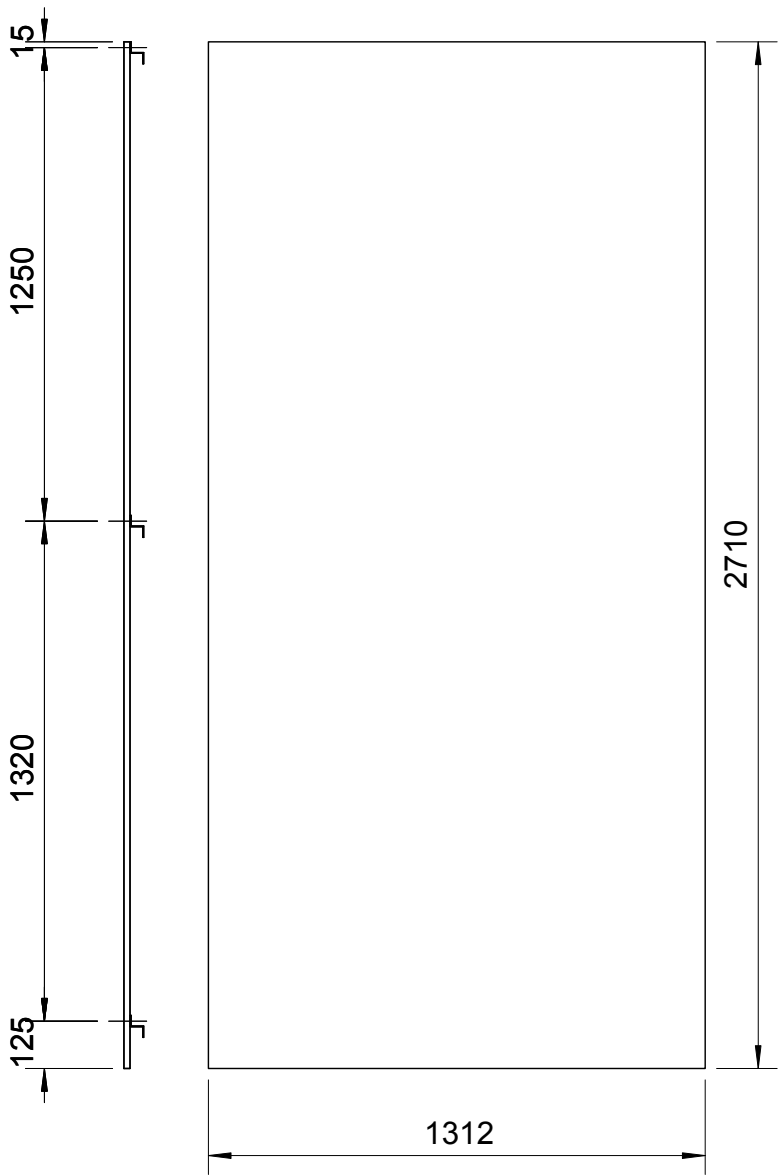


PŁYTA MDF 16mm
z tyłu dokręcone zetowniki stalowe
ZD30H35
1 szt.

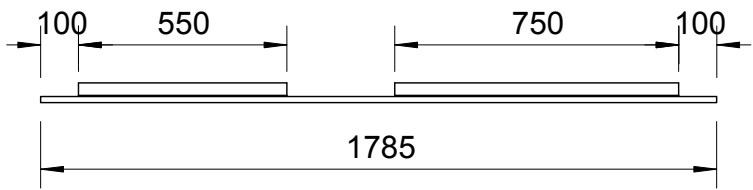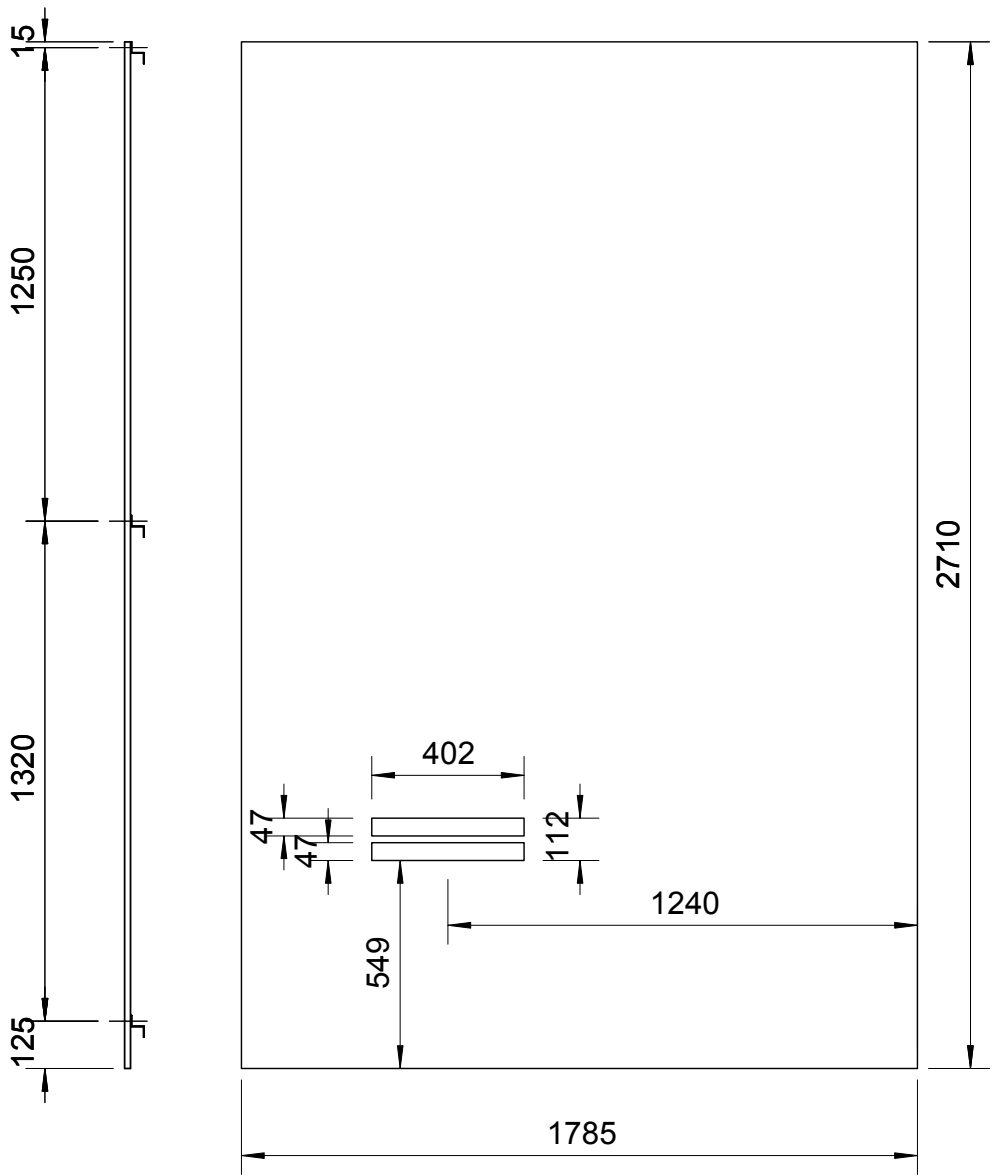

PŁYTA MDF 16mm
z wycięciem na szuflady
z tyłu dokręcone zetowniki stalowe
ZD30H35
1 szt.

ZABUDOWA ŚCIANY D
Sala 2

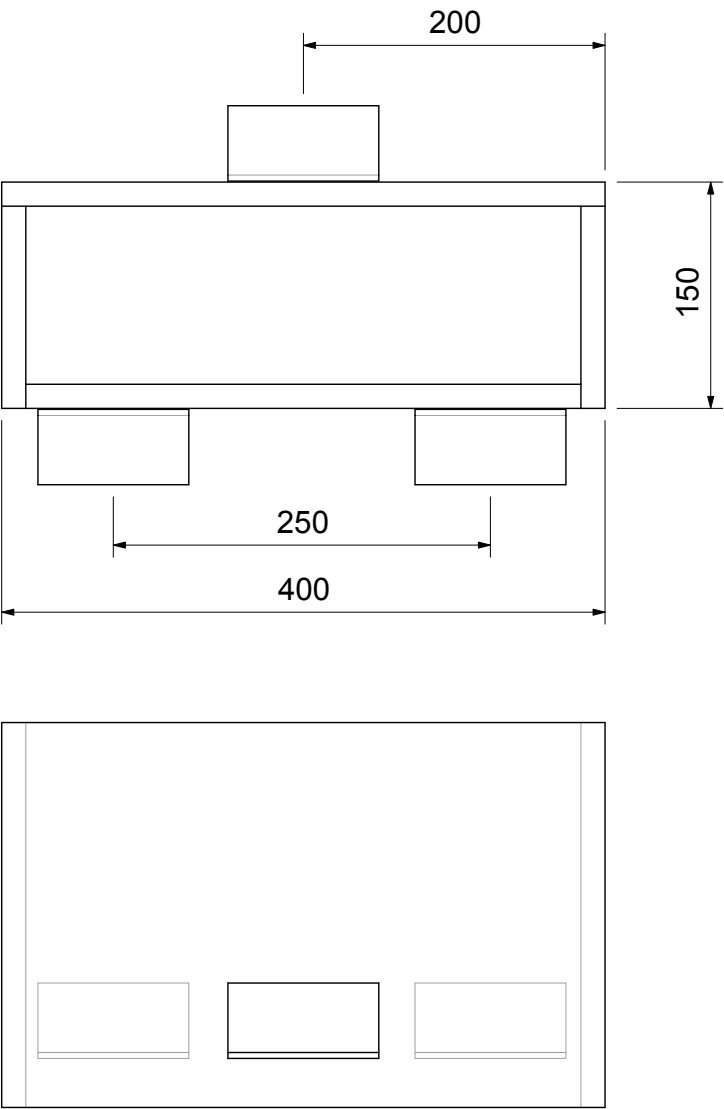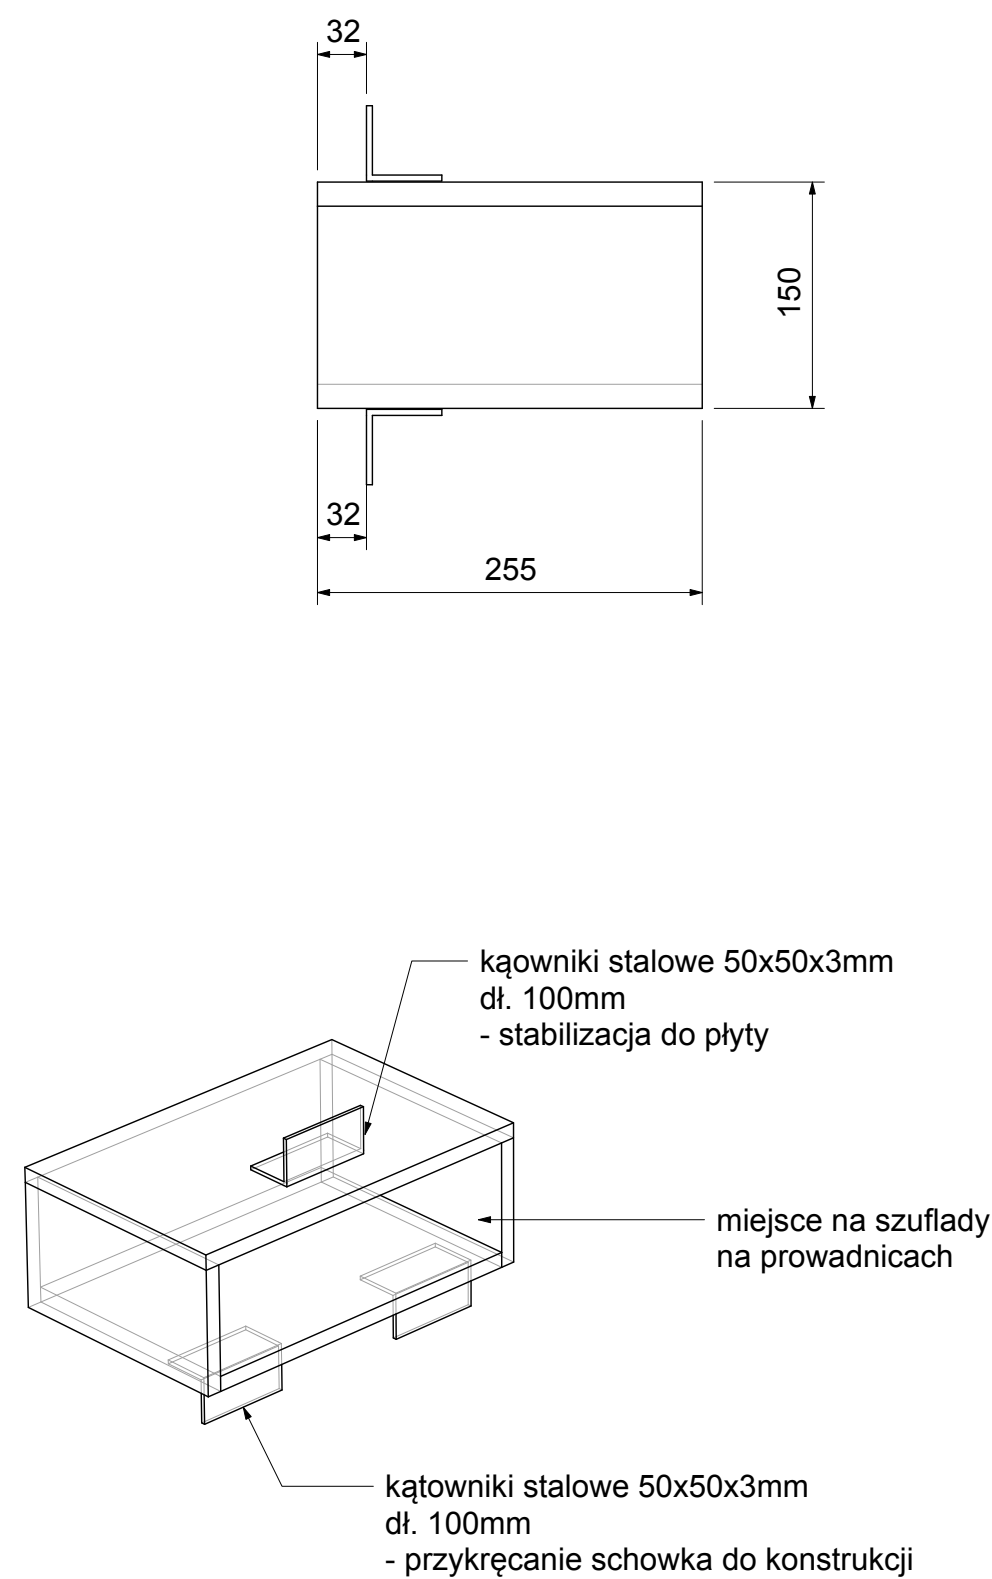


SCHOWEK W ŚCIANIE
MDF 16mm
1 szt.

Szuflady muszą być dopasowane do
otworów w płycie MDF.

Szuflady wg rysunku nr 3.2.7

Wykonawca:	Studio Projektowe GOVENLOCK 03-963 Warszawa, Bajońska 13		
Zamawiający:	Muzeum Konstantego Ildefonsa Gałczyńskiego w Praniu		
Obiekt:	Leśniczówka Pranie		
Opracowanie:	Projekt wykonawczy wystawy stałej poświęconej życiu i twórczości Kon- stantego Ildefonsa Gałczyńskiego		
Temat:	PROJEKTY WZORNICZE: ZABUDOWA ŚCIAN I EKS- POZYTORY SALA 2, ŚCIANA D		
Autor:	Żaneta Govenlock Prakseda Yerka-Piątkowska Nela Maniewska Jacek Govenlock	Nr rys.	3.1.37
Warszawa, wrzesień 2016		Skala:	-



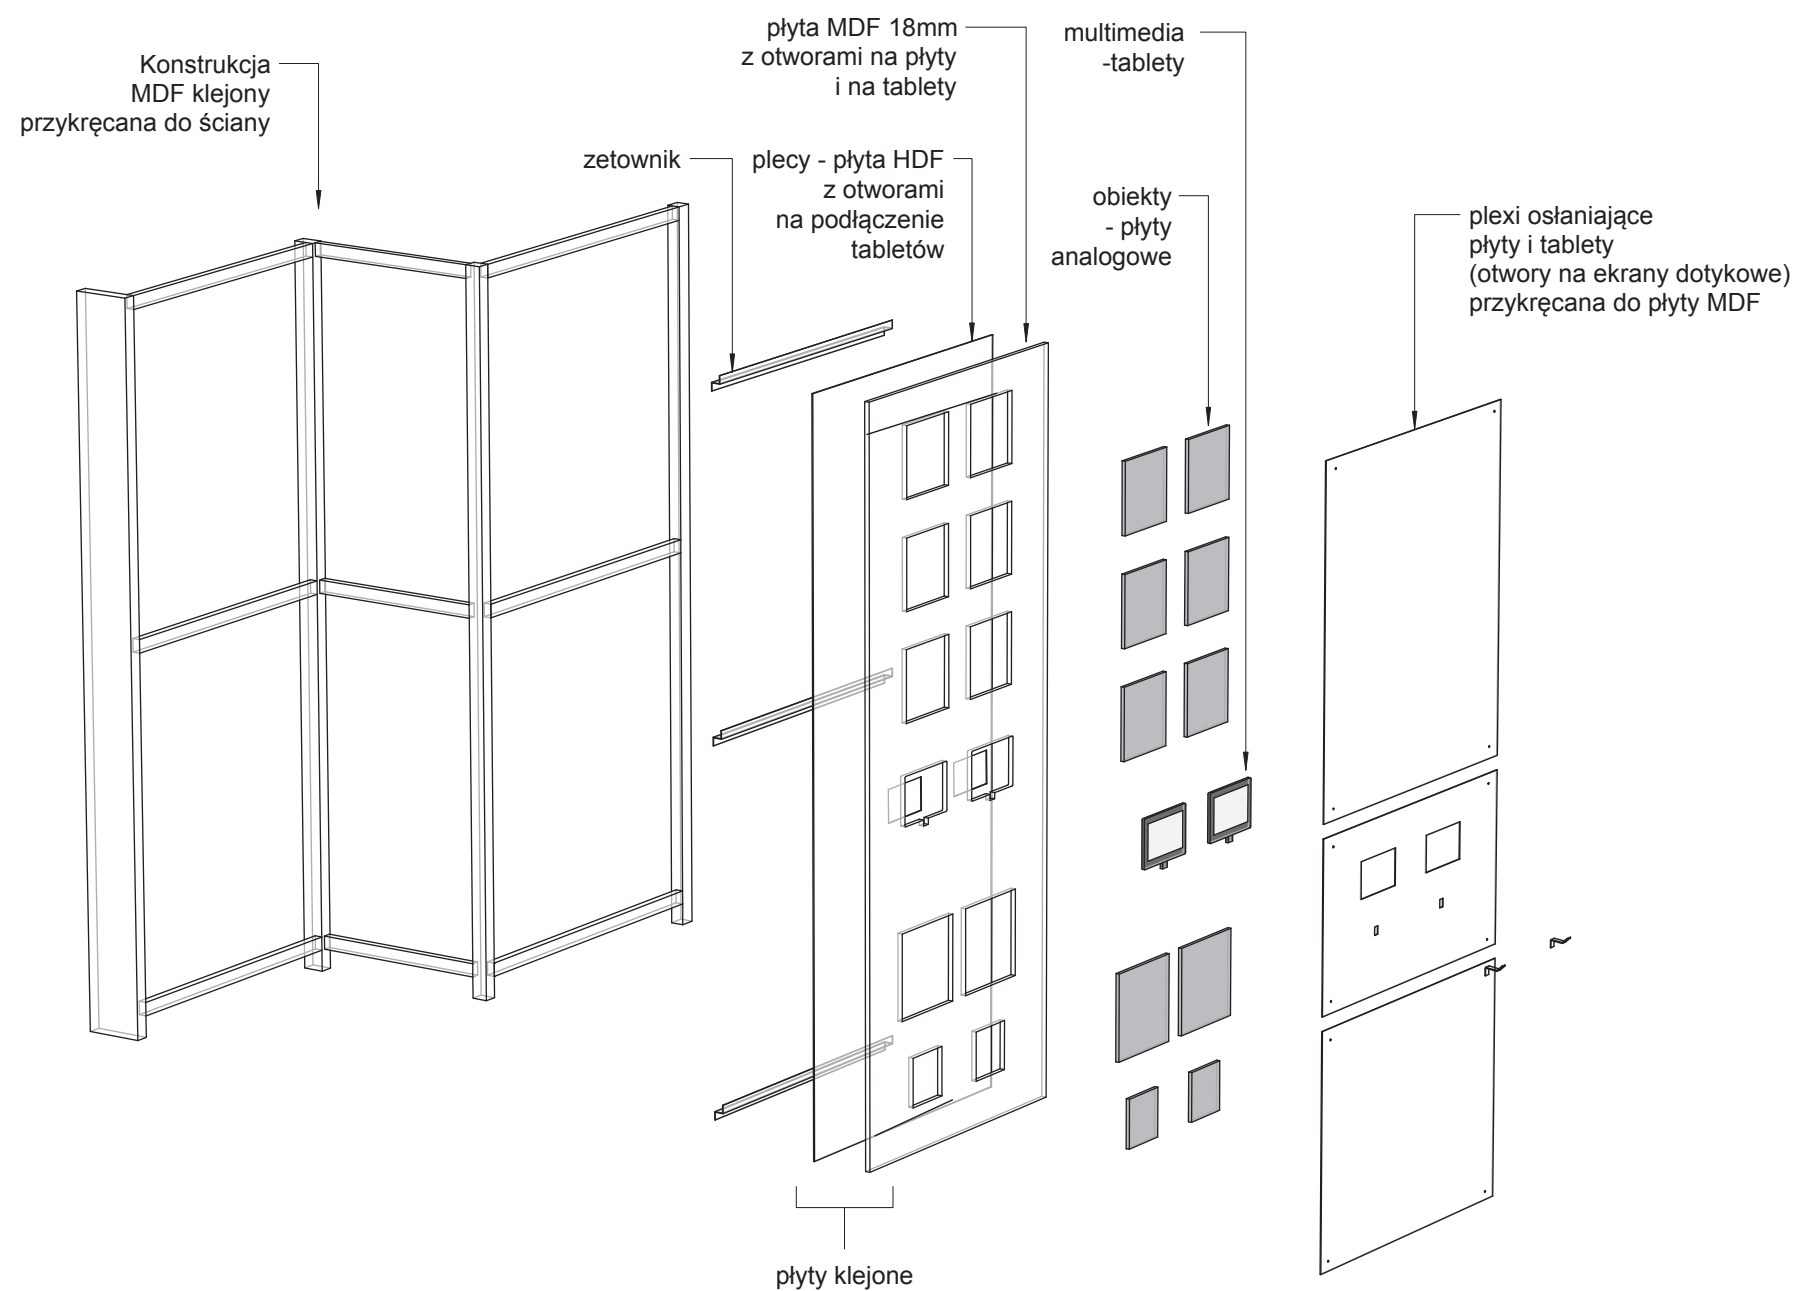

SEGMENT Z PŁYTAMI
- STANOWISKO ODSŁUCHOWE

MUZEUM K. I. GAŁCZYŃSKIEGO W PRANIU

BIBLIOTEKA DŹWIĘKÓW
zawiera zbiór płyt winylowych
prezentowanych w okładkach z poezją
Gałczyńskiego w interpretacji samego
autora oraz w interpretacjach znakomitych
aktorów. Dwa stanowiska odsłuchowe
pozwolą na dowolny ich wybór.





Wykonawca:	Studio Projektowe GOVENLOCK 03-963 Warszawa, Bajońska 13	
Zamawiający:	Muzeum Konstantego Ildefonsa Gałczyńskiego w Praniu	
Obiekt:	Leśniczówka Pranie	
Opracowanie:	Projekt wykonawczy wystawy stałej poświęconej życiu i twórczości Kon- stantego Ildefonsa Gałczyńskiego	
Temat:	PROJEKTY WZORNICZE: ZABUDOWA ŚCIAN I EKS- POZYTORY SALA 3, ŚCIANA A	
Autor:	Żaneta Govenlock Prakseda Yerka-Piątkowska Nela Maniewska Jacek Govenlock	Nr rys. 3.1.38
Warszawa, wrzesień 2016		Skala: -




studio projektowe GOVENLOCK

KONSTRUKCJA ZABUDOWY ŚCIANY A, B
Sala 3


Wykonawca:	Studio Projektowe GOVENLOCK 03-963 Warszawa, Bajońska 13	
Zamawiający:	Muzeum Konstantego Ildefonsa Gałczyńskiego w Praniu	
Obiekt:	Leśniczówka Pranie	
Opracowanie:	Projekt wykonawczy wystawy stałej poświęconej życiu i twórczości Konstantego Ildefonsa Gałczyńskiego	
Temat:	PROJEKTY WZORNICZE: ZABUDOWA ŚCIAN I EKSPOZYTORY SALA 3, ŚCIANA A, B	
Autor:	Żaneta Govenlock Prakseda Yerka-Piątkowska Nela Maniewska Jacek Govenlock	Nr rys. 3.1.39
Warszawa, wrzesień 2016		Skala: 1:20

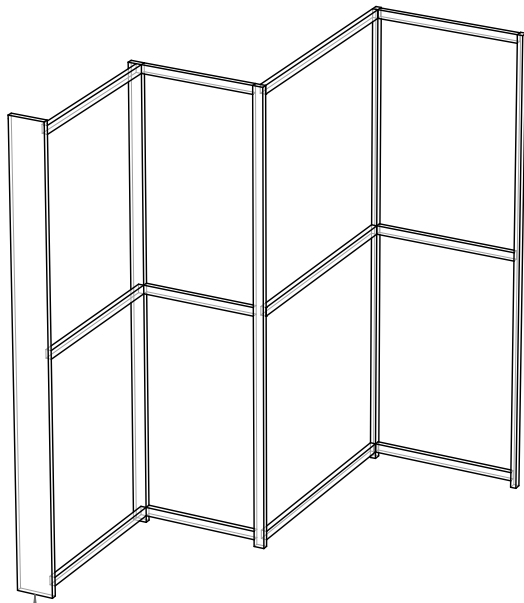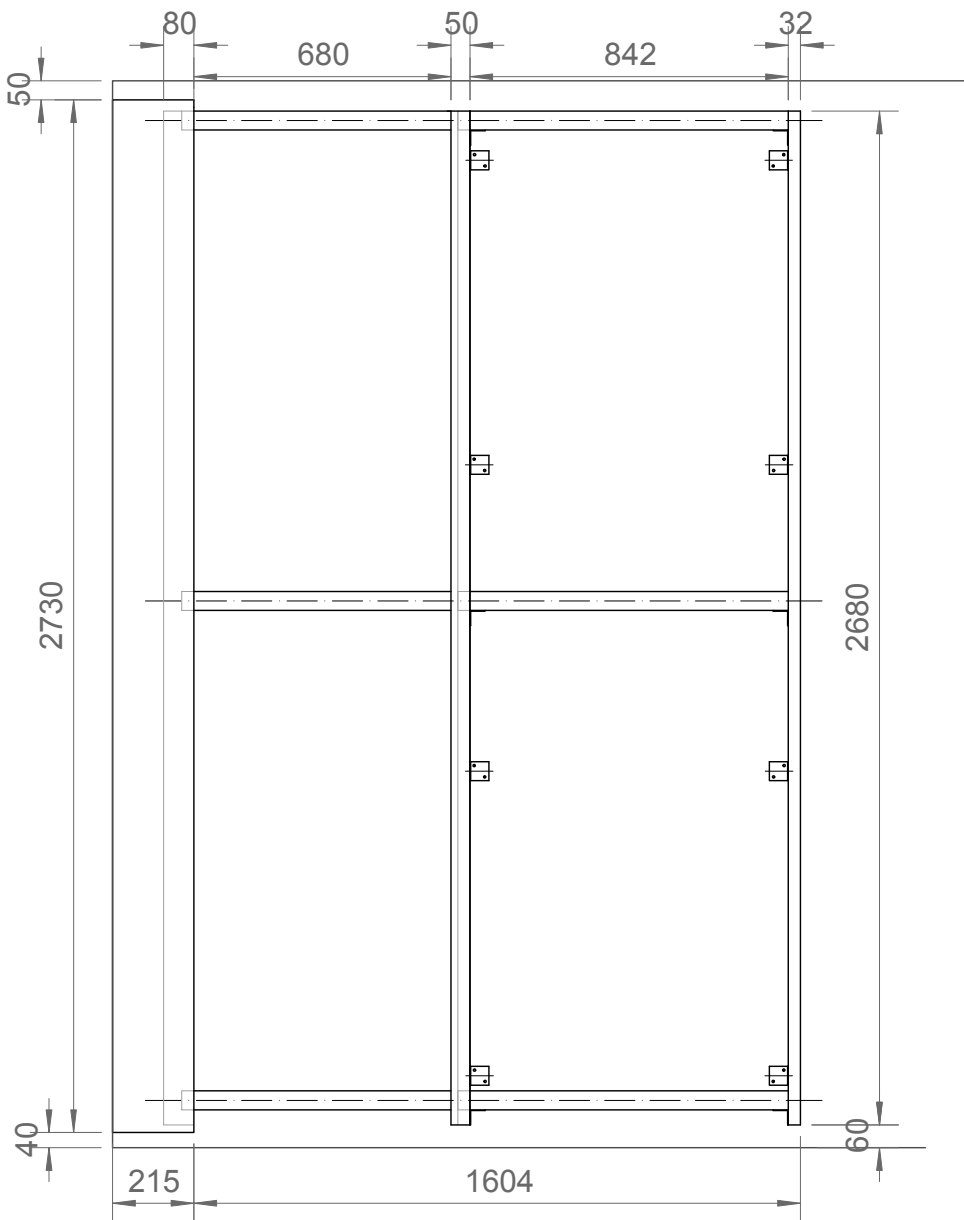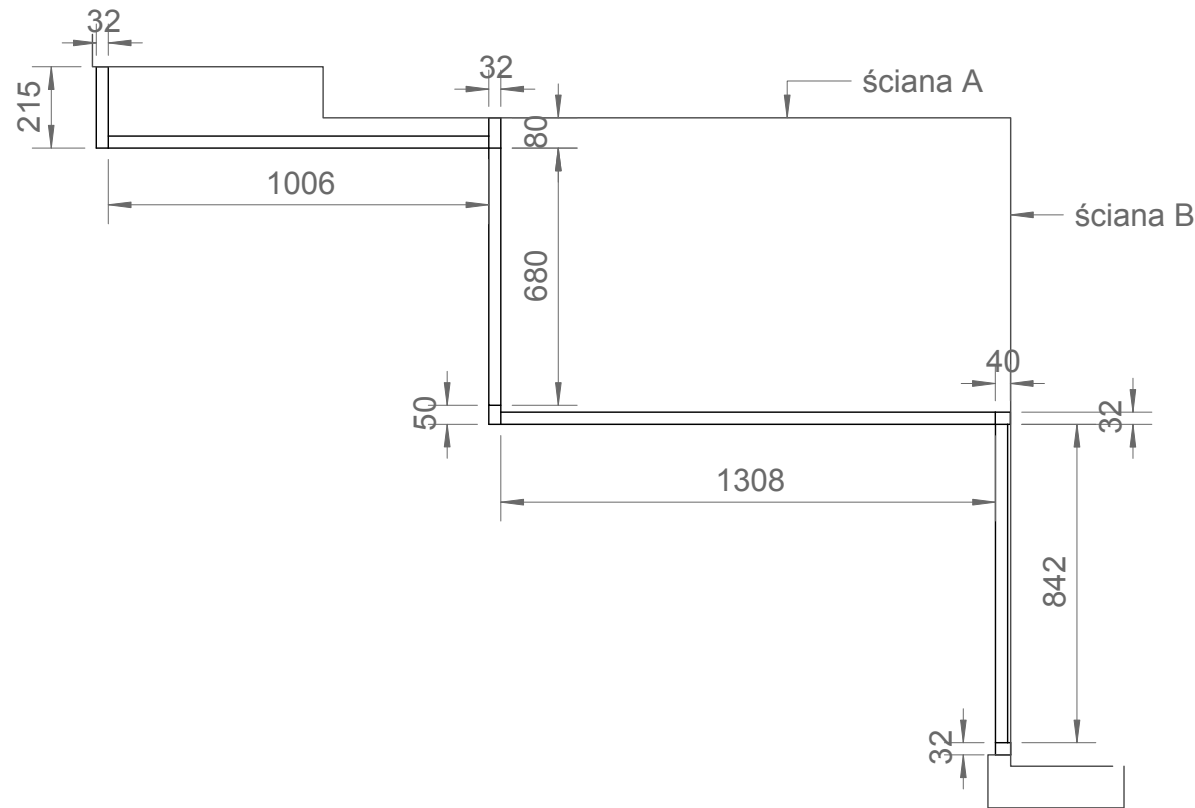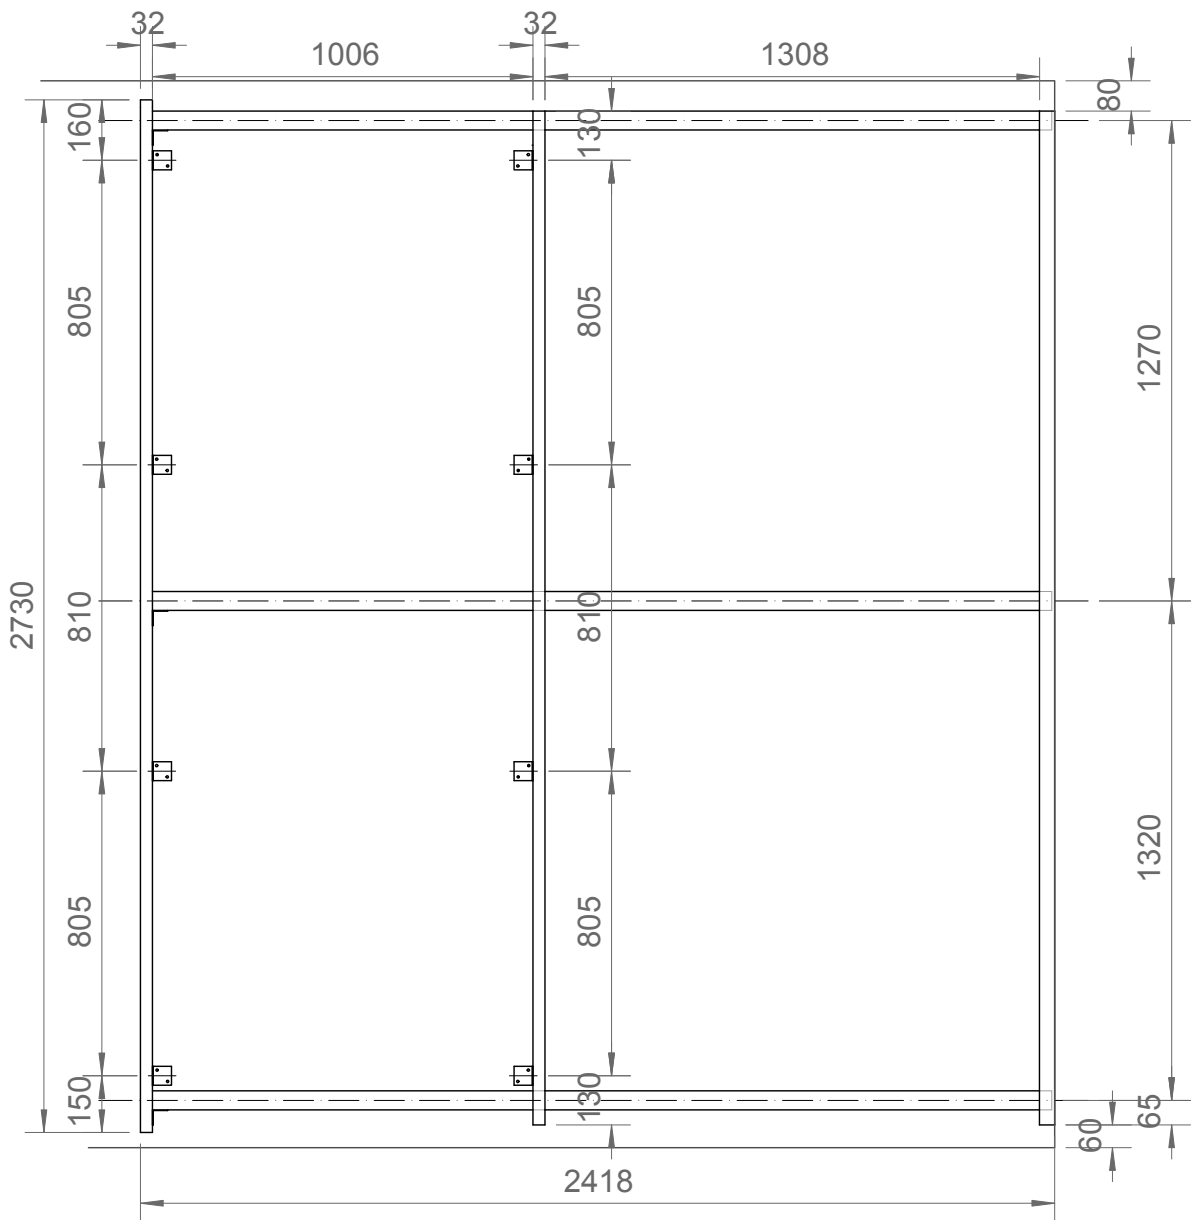

belka pionowa konstrukcji pełna na całą głębokość zabudowy, widoczna z boku, dlatego jest wysokości płyt MDF

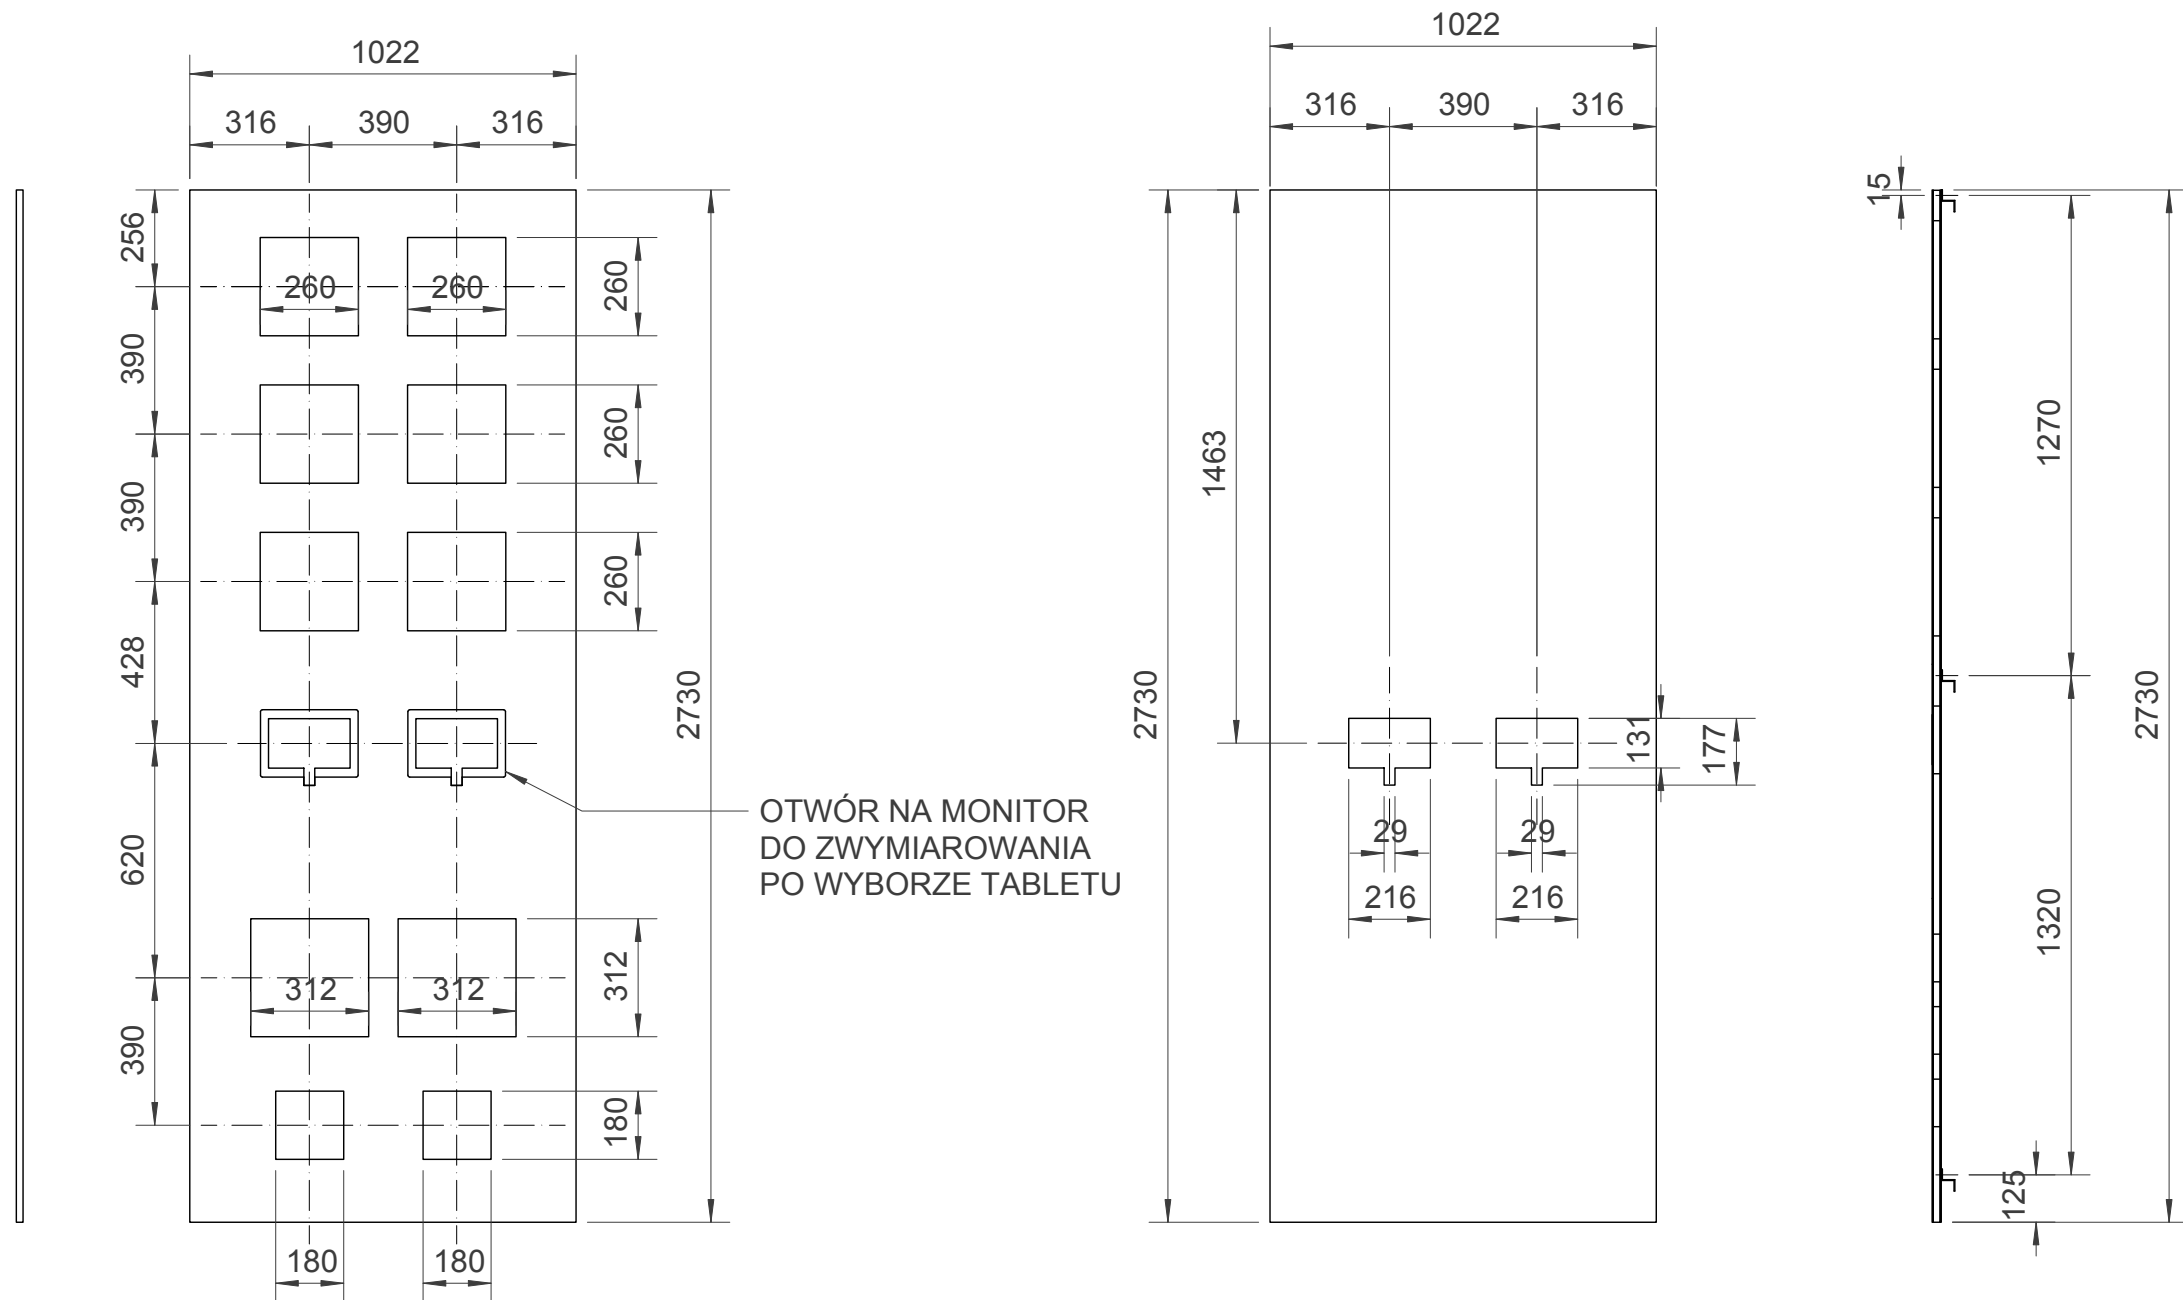


OTWÓR NA MONITOR
DO ZWYMIAROWANIA
PO WYBORZE TABLETU

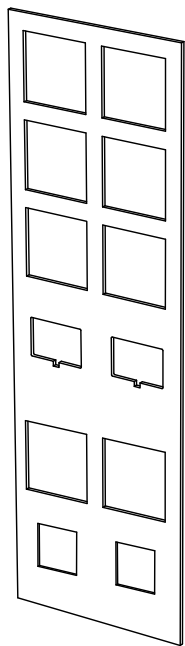

PŁYTA MDF 18mm
z otworami na płyty
oraz frezowaniem na tablety

SEGMENT Z PŁYTAMI
STANOWISKO ODSŁUCHOWE

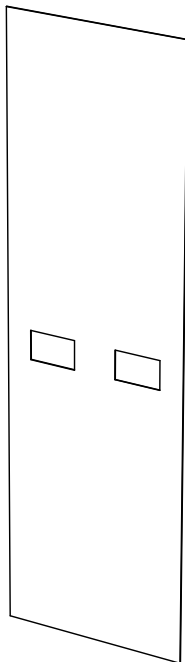

PŁYTA HDF 3mm
z otworami do wentylacji
i podłączenia tabletów

Płyta HDF klejona
z płytą MDF

Do sklejonych płyt
od tyłu przykręcone
zetowniki l=65 cm



MUZEUM K. I. GAŁCZYŃSKIEGO
W PRANIU

BIBLIOTEKA DŹWIĘKÓW
Sala 3

Wykonawca:	Studio Projektowe GOVENLOCK 03-963 Warszawa, Bajońska 13	
Zamawiający:	Muzeum Konstantego Ildefonsa Gałczyńskiego w Praniu	
Obiekt:	Leśniczówka Pranie	
Opracowanie:	Projekt wykonawczy wystawy stałej poświęconej życiu i twórczości Konstantego Ildefonsa Gałczyńskiego	
Temat:	PROJEKTY WZORNICZE: ZABUDOWA ŚCIAN I EKSPOZYTORY SALA 3, ŚCIANA A	
Autor:	Żaneta Govenlock Prakseda Yerka-Piątkowska Nela Maniewska Jacek Govenlock	Nr rys. 3.1.40
Warszawa, wrzesień 2016		Skala: 1:20





Wykonawca:	Studio Projektowe GOVENLOCK 03-963 Warszawa, Bajońska 13		
Zamawiający:	Muzeum Konstantego Ildefonsa Gałczyńskiego w Praniu		
Obiekt:	Leśniczówka Pranie		
Opracowanie:	Projekt wykonawczy wystawy stałej poświęconej życiu i twórczości Konstantego Ildefonsa Gałczyńskiego		
Temat:	PROJEKTY WZORNICZE: ZABUDOWA ŚCIAN I EKSPOZYTORY SALA 3, ŚCIANA A		
Autor:	Żaneta Govenlock Prakseda Yerka-Piątkowska Nela Maniewska Jacek Govenlock	Nr rys.	3.1.41
Warszawa, wrzesień 2016		Skala:	1:20

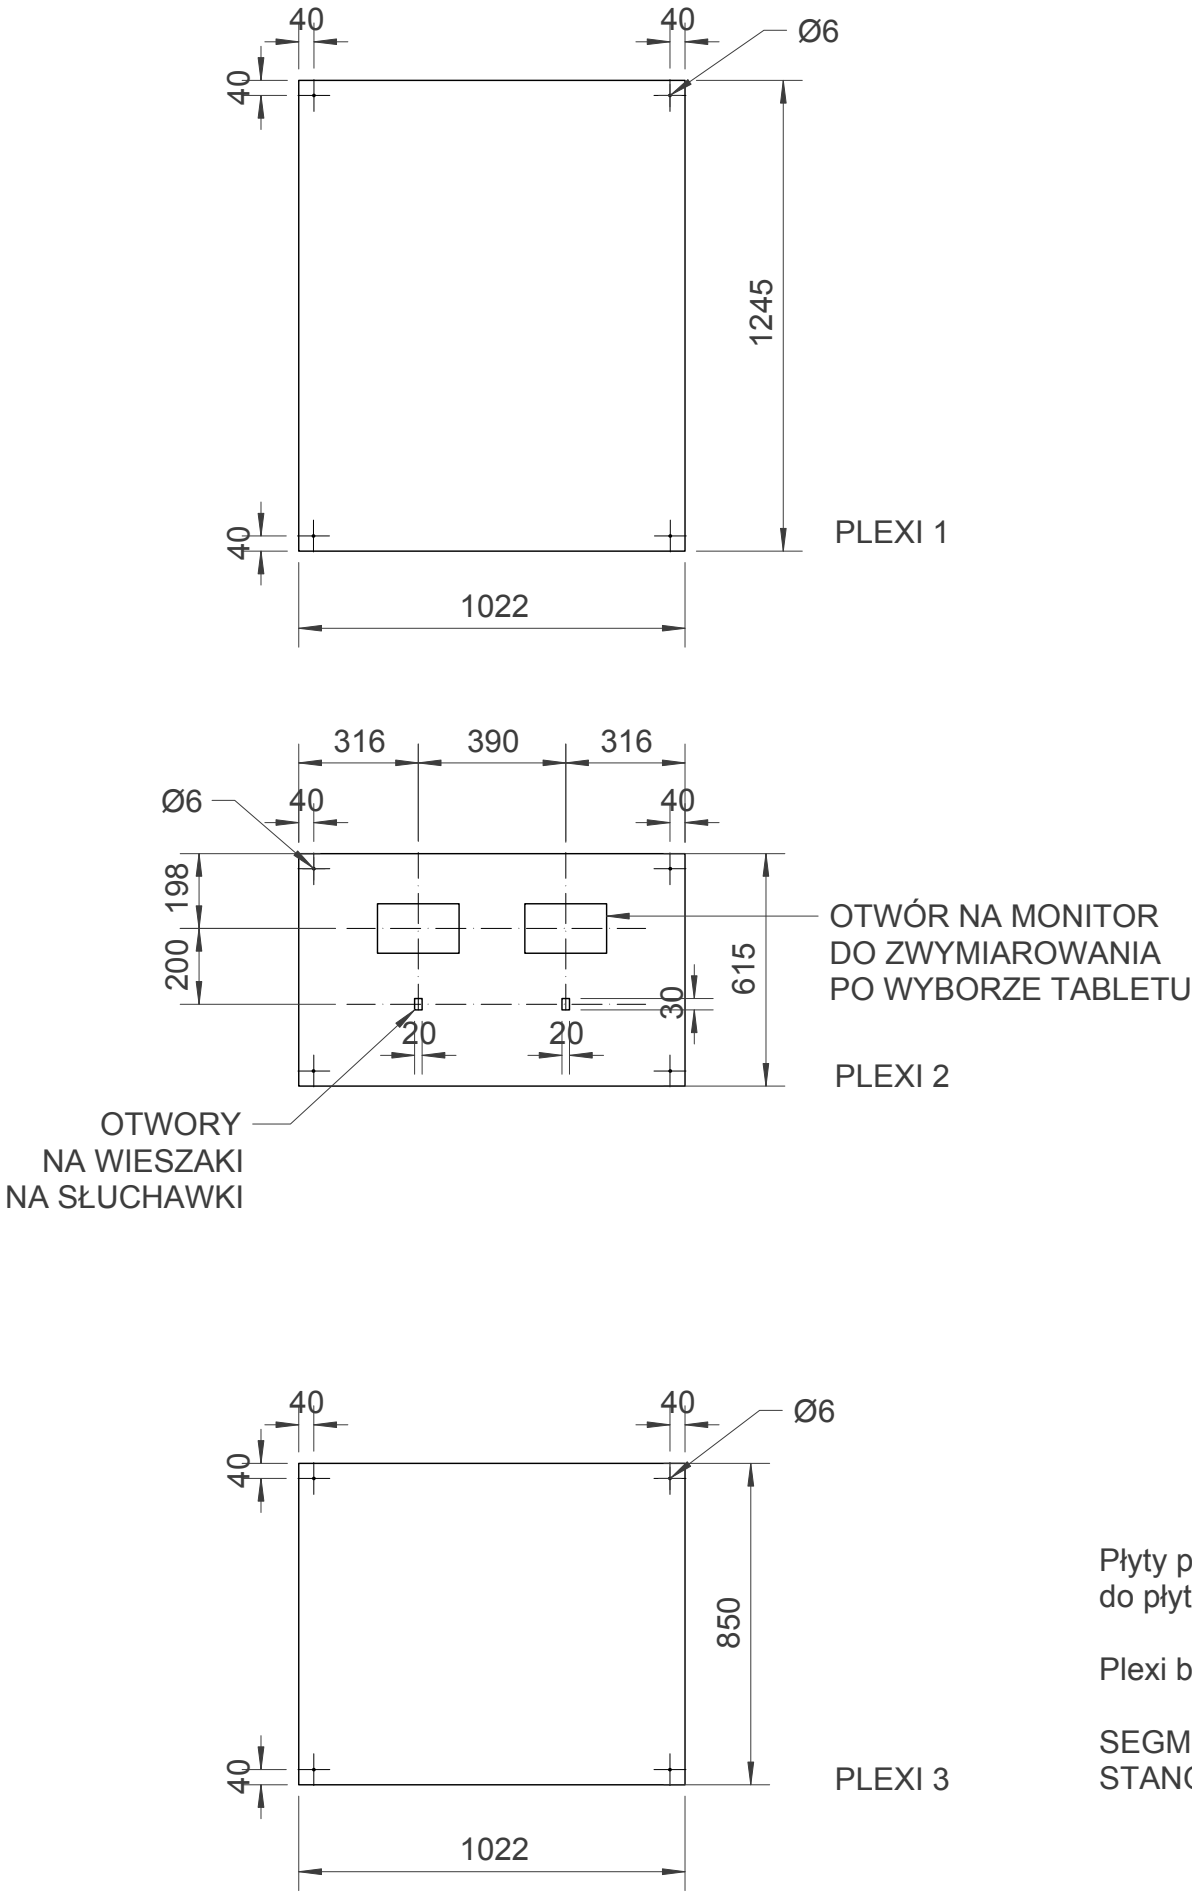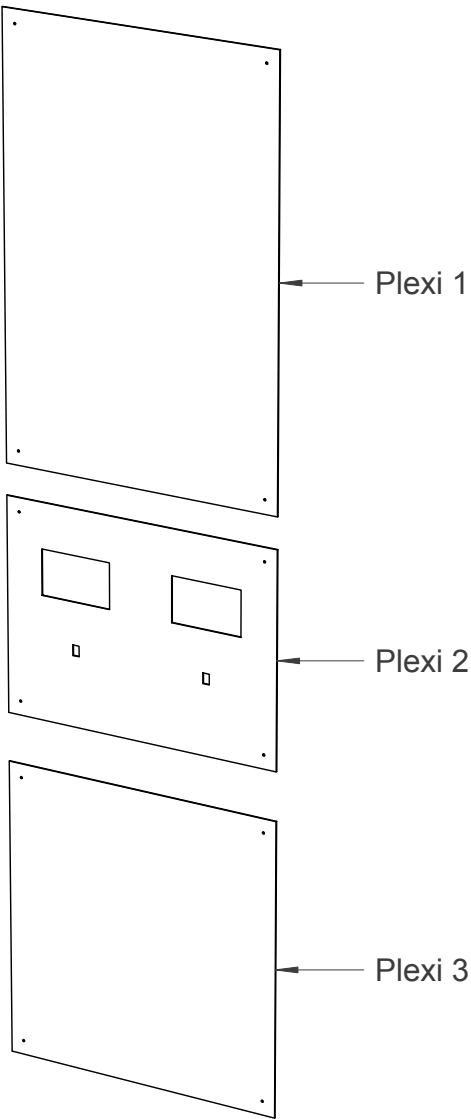


Płyty plexi przykręcane
do płyt MDF śrubami M6

Plexi bezbarwna, gr. 3mm


SEGMENT Z PŁYTAMI
STANOWISKO ODSŁUCHOWE

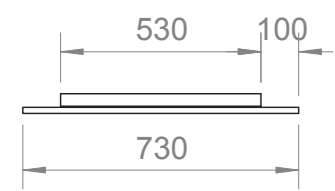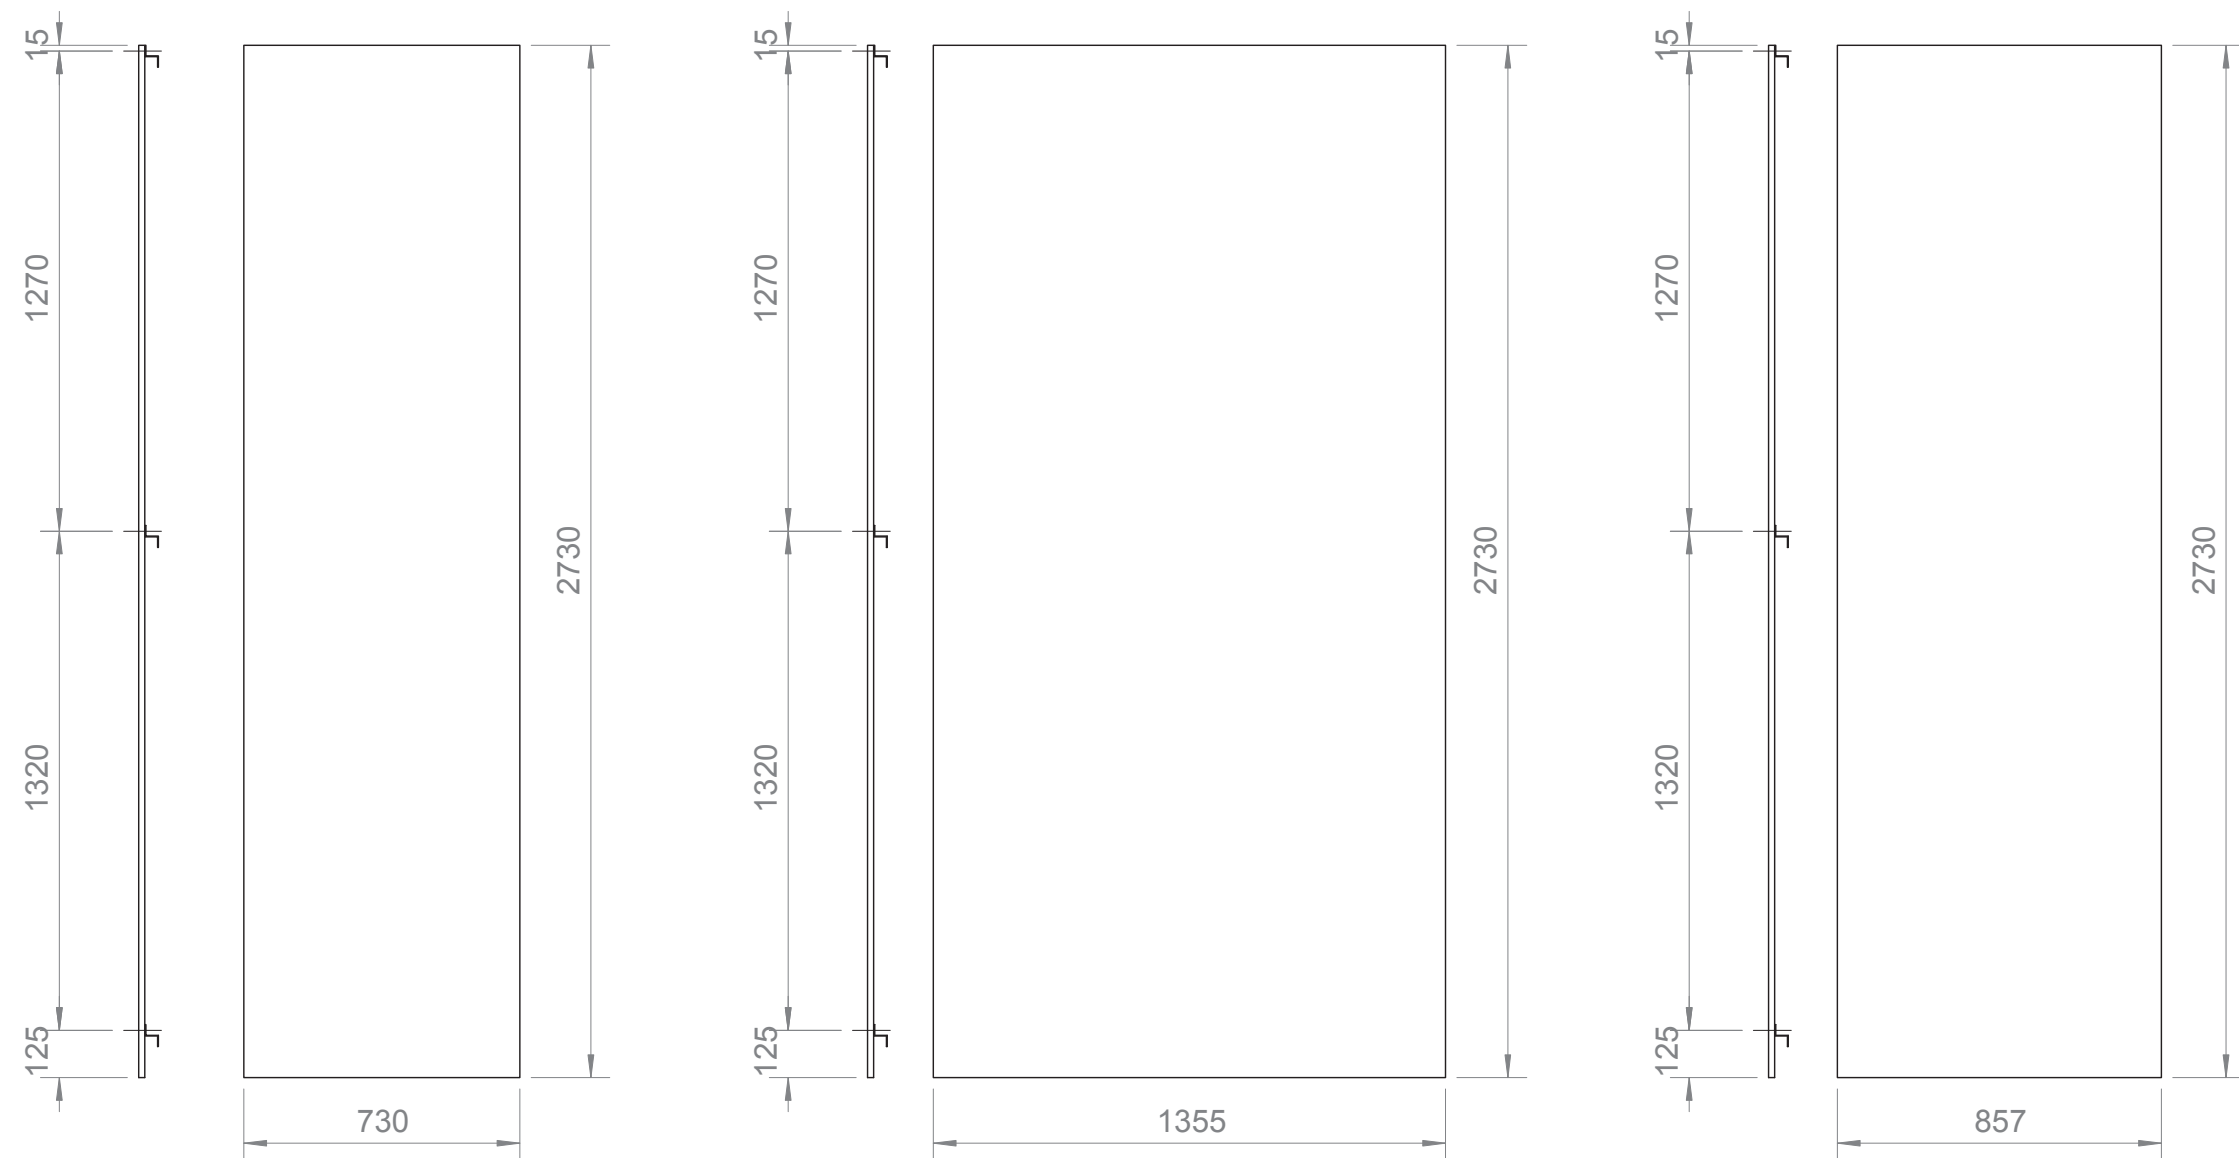


PŁYTA MDF 16mm
1 szt.

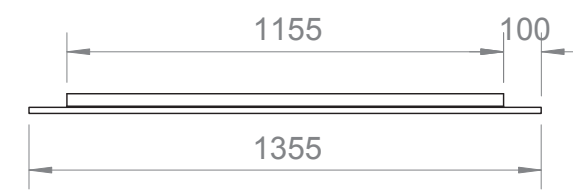

PŁYTA MDF 16mm
1 szt.

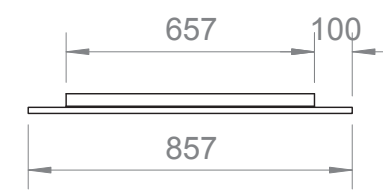

PŁYTA MDF 16mm
1 szt.

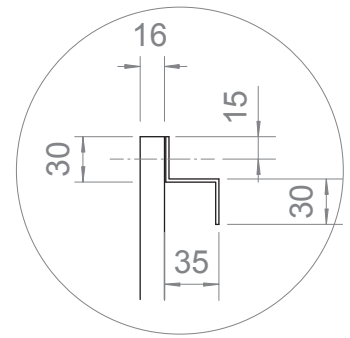

DETAL
MOCOWANIE ZETOWNIKÓW ZD30H35
SKALA 1:5

UWAGA: wymiarowanie zetowników
do osi otworów perforowanych
w płaszczyźnie przykręcanej do płyty

MUZEUM K. I. GAŁCZYŃSKIEGO
W PRANIU

ZABUDOWA ŚCIANY A, B
Sala 3

WYMIARY płyt MDF

Wykonawca: Studio Projektowe GOVENLOCK 03-963 Warszawa, Bajońska 13	
Zamawiający: Muzeum Konstantego Ildefonsa Gałczyńskiego w Praniu	
Obiekt: Leśniczówka Pranie	
Opracowanie: Projekt wykonawczy wystawy stałej poświęconej życiu i twórczości Konstantego Ildefonsa Gałczyńskiego	
Temat: PROJEKTY WZORNICZE: ZABUDOWA ŚCIAN I EKSPOZYTORY SALA 3, ŚCIANA A, B	
Autor: Żaneta Govenlock Prakseda Yerka-Piątkowska Nela Maniewska Jacek Govenlock	Nr rys. 3.1.42
Warszawa, wrzesień 2016	Skala: 1:20



studio projektowe GOVENLOCK

KONSTRUKCJA ZABUDOWY ŚCIANY C
Sala 3

Wykonawca: Studio Projektowe GOVENLOCK
03-963 Warszawa, Bajońska 13

Zamawiający: Muzeum Konstantego Ildefonsa Gałczyńskiego w Praniu

Obiekt: Leśniczówka Pranie

Opracowanie: Projekt wykonawczy wystawy stałej
poświęconej życiu i twórczości Kon-
stantego Ildefonsa Gałczyńskiego

Temat: **PROJEKTY WZORNICZE:
ZABUDOWA ŚCIAN I EKS-
POZYTORY
SALA 3, ŚCIANA C**

Autor: Żaneta Govenlock
Prakseda Yerka-Piątkowska
Nela Maniewska
Jacek Govenlock

Nr rys.



3.1.43

Warszawa, wrzesień 2016

Skala:
1:20






studio projektowe GOVENLOCK

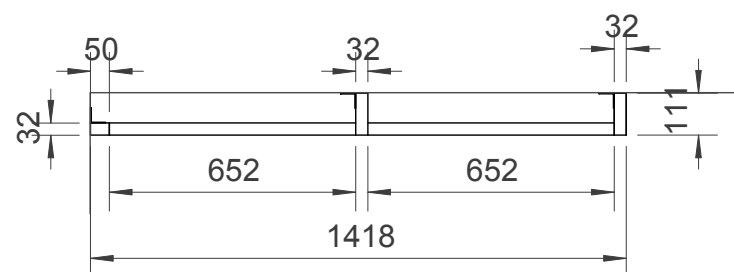
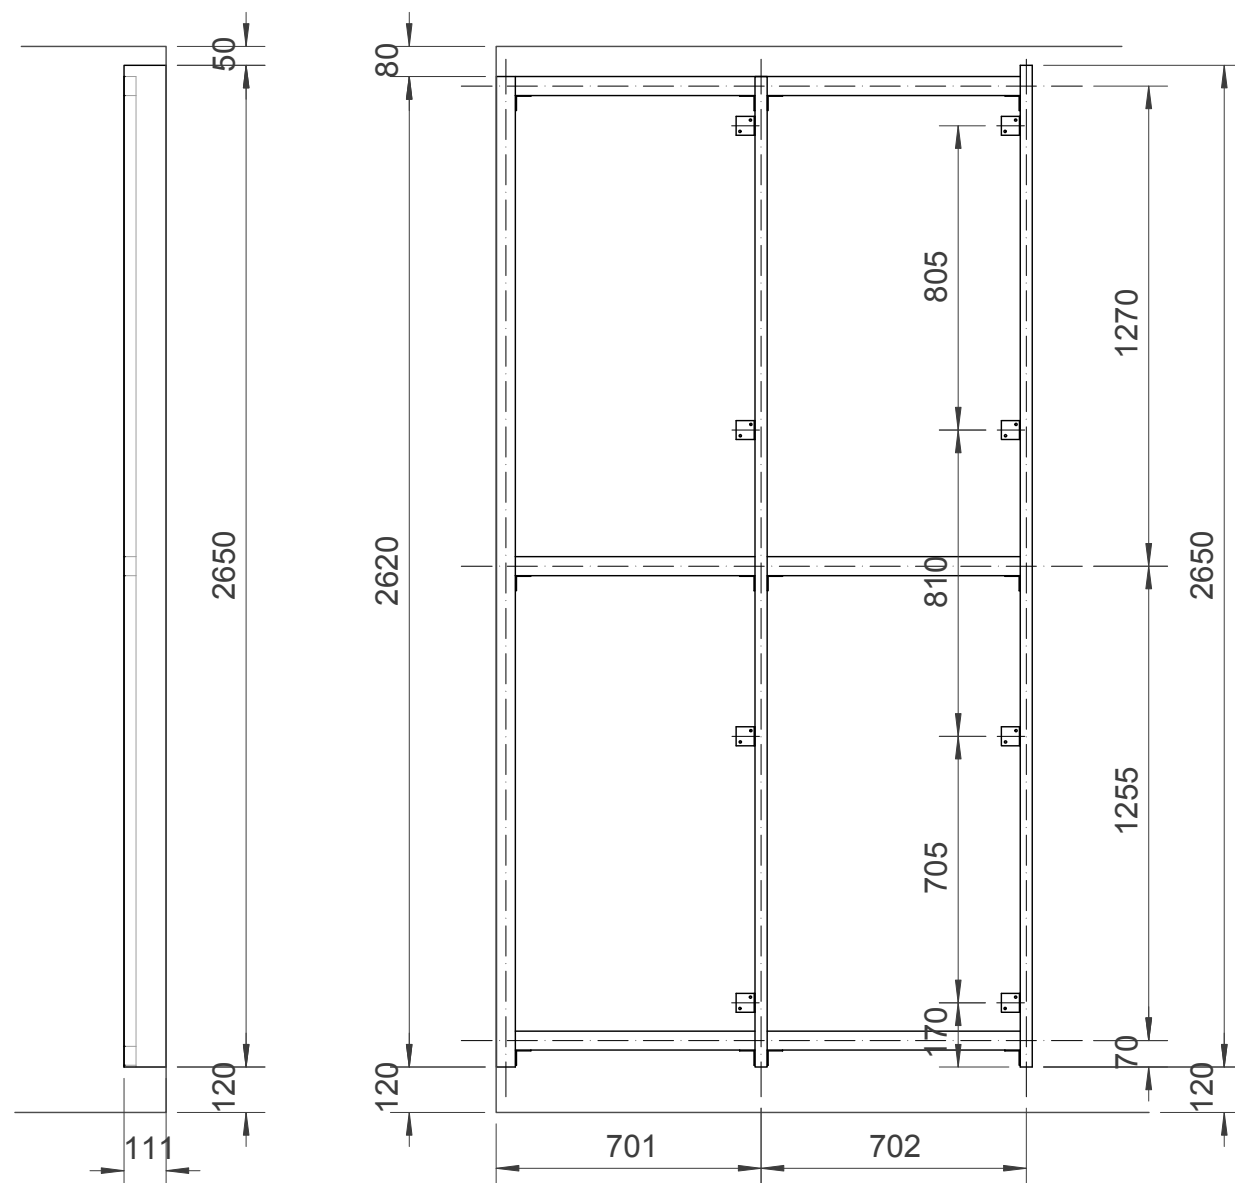


KONSTRUKCJA ŚCIANY
MDF 32mm

UWAGA
- konstrukcja krótsza niż w przypadku pozostałych ścian
ze względu na instalacje biegnące przy podłodze.

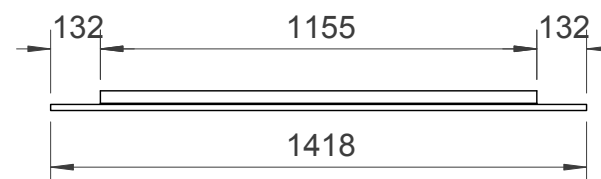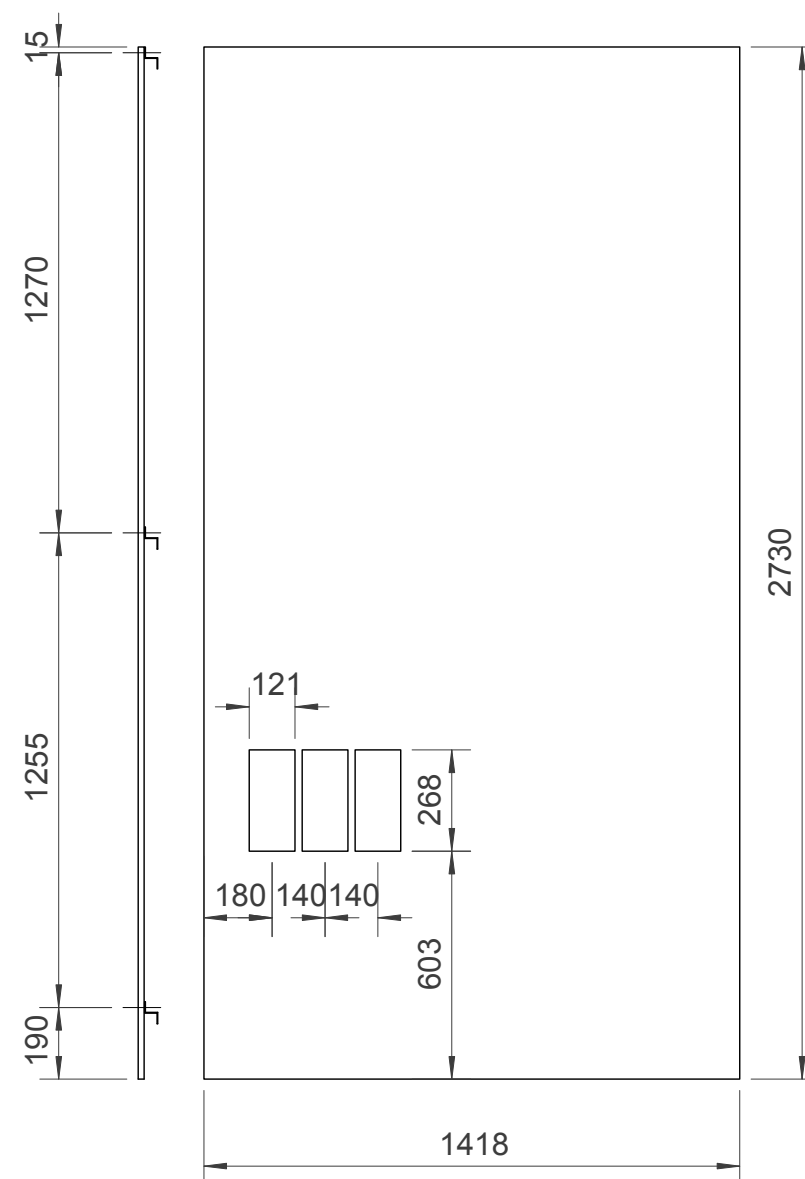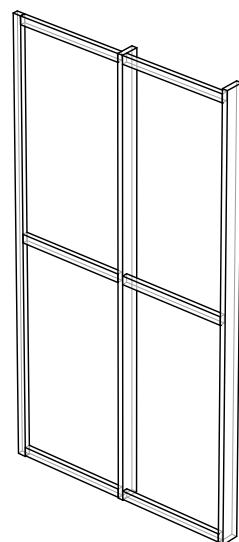


PŁYTA MDF 16mm
Z otworami na schowki
1 szt.

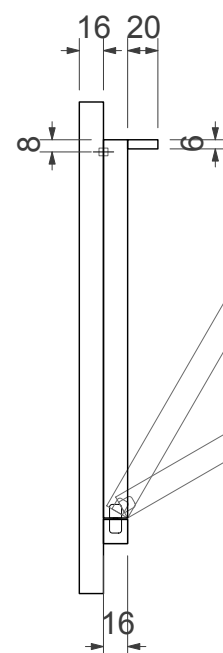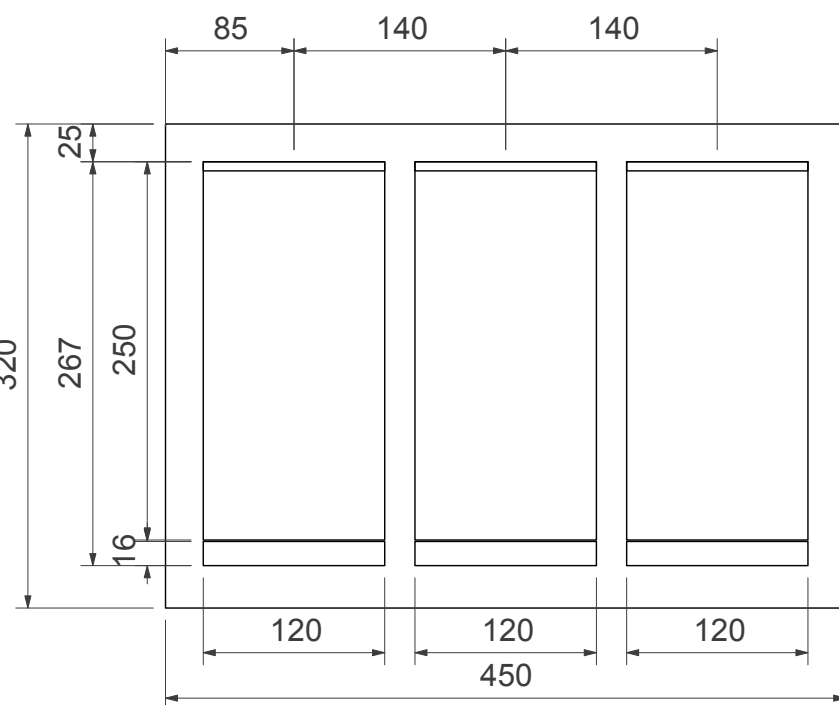

na drzwiczkach, od wewnątrz
nadrukowane teksty piosenek

SCHOWKI W ŚCIANIE C
MDF 16mm
1 szt.

Jest możliwość zrobienia
głębokich schowków
wg schowków w sali 5,
żeby można było umieścić
w schowkach teksty piosenek
na kartkach do wzięcia.

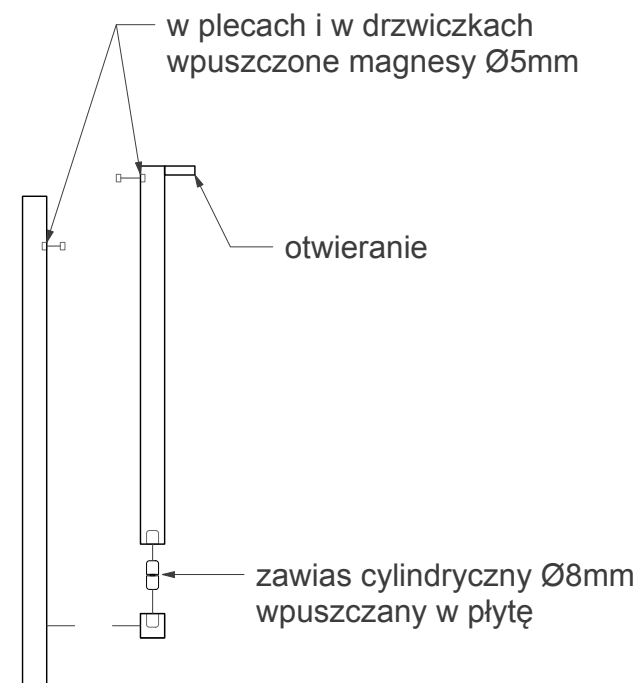

MUZEUM K. I. GAŁCZYŃSKIEGO W PRANIU

ZABUDOWA ŚCIANY C
Sala 3


Wykonawca:	Studio Projektowe GOVENLOCK 03-963 Warszawa, Bajońska 13
Zamawiający:	Muzeum Konstantego Ildefonsa Gałczyńskiego w Praniu
Obiekt:	Leśniczówka Pranie
Opracowanie:	Projekt wykonawczy wystawy stałej poświęconej życiu i twórczości Kon- stantego Ildefonsa Gałczyńskiego
Temat:	PROJEKTY WZORNICZE: ZABUDOWA ŚCIAN I EKS- POZYTORY SALA 3, ŚCIANA C
Autor: Żaneta Govenlock Prakseda Yerka-Piątkowska Nela Maniewska Jacek Govenlock	Nr rys. 3.1.44
Warszawa, wrzesień 2016	Skala: 1:5




studio projektowe **GOVENLOCK**

WYMIARY DO ZWERYFIKOWANIA, blaty parapetów powiiny być zrobione na podstawie szablonów odrysowanych w leśniczówce.

CZĘŚĆ 1

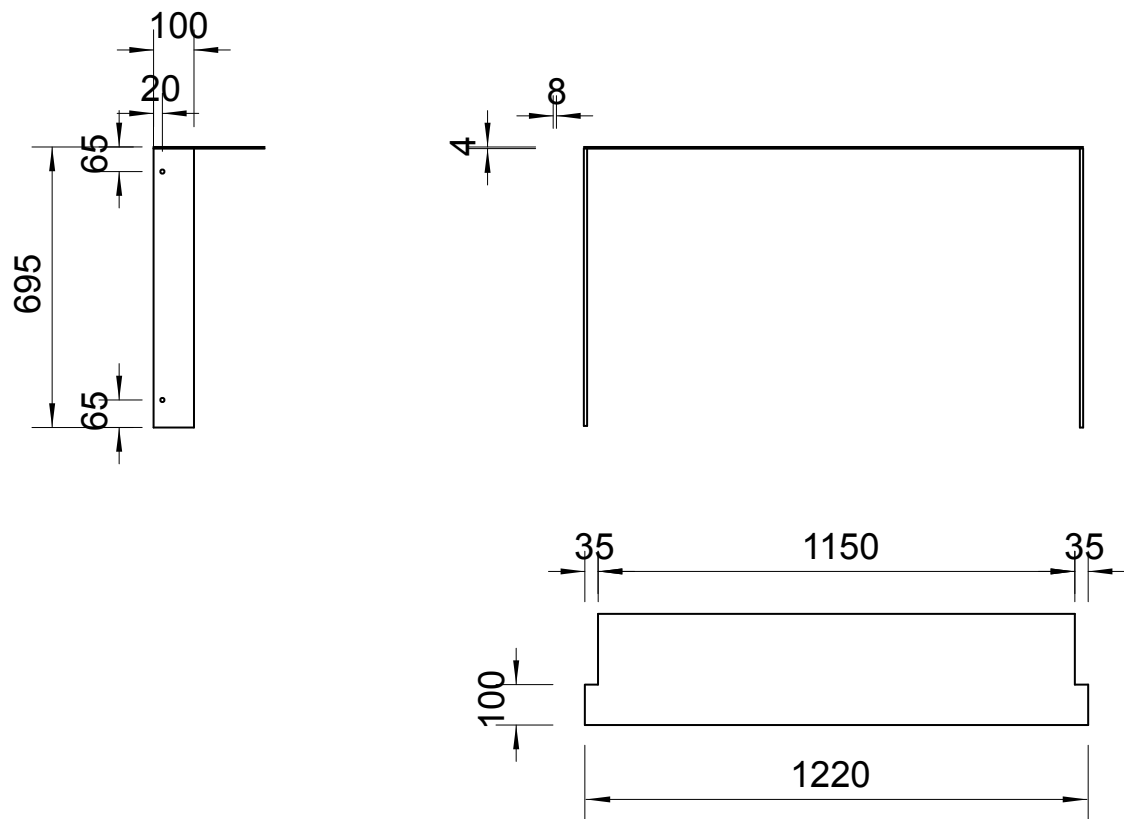

CZĘŚĆ 2

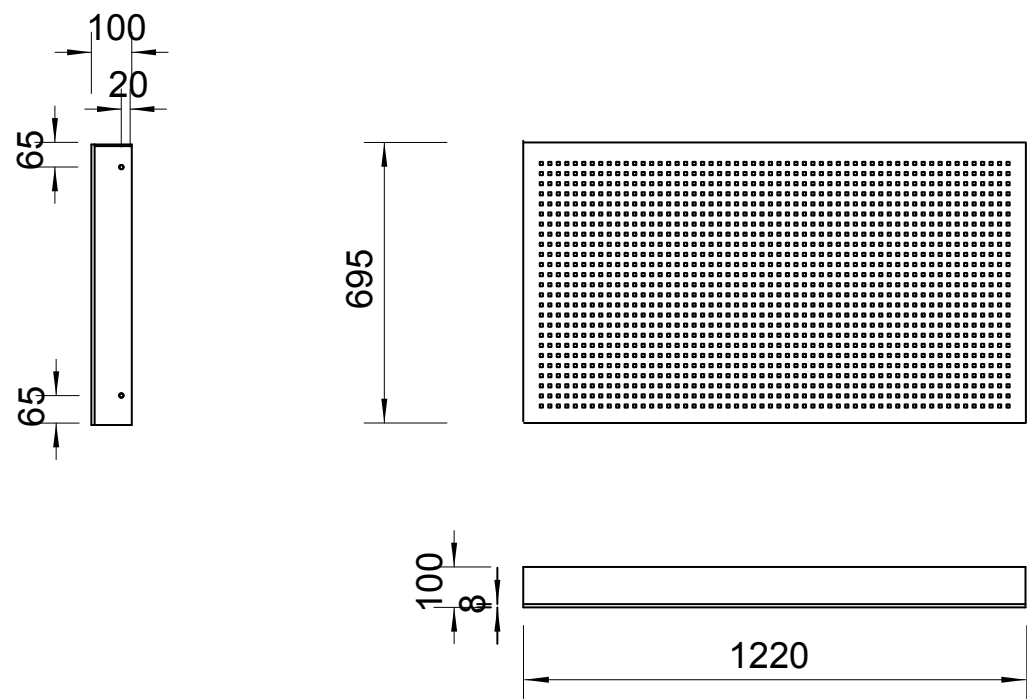


OBUDOWA PARAPETU
I OSŁONA GRZEJNIKA
Sala 3

Schemat montażu wg rys. nr 3.1.7

MUZEUM K. I. GAŁCZYŃSKIEGO
W PRANIU

OBUDOWA PARAPETU
I OSŁONA GRZEJNIKA
Sala 3

Wykonawca:	Studio Projektowe GOVENLOCK 03-963 Warszawa, Bajońska 13	
Zamawiający:	Muzeum Konstantego Ildefonsa Gałczyńskiego w Praniu	
Obiekt:	Leśniczówka Pranie	
Opracowanie:	Projekt wykonawczy wystawy stałej poświęconej życiu i twórczości Konstantego Ildefonsa Gałczyńskiego	
Temat:	PROJEKTY WZORNICZE: ZABUDOWA ŚCIAN I EKSPOZYTORY SALA 3, ŚCIANA C	
Autor:	Żaneta Govenlock Prakseda Yerka-Piątkowska Nela Maniewska Jacek Govenlock	Nr rys. 3.1.45
Warszawa, wrzesień 2016		Skala: -

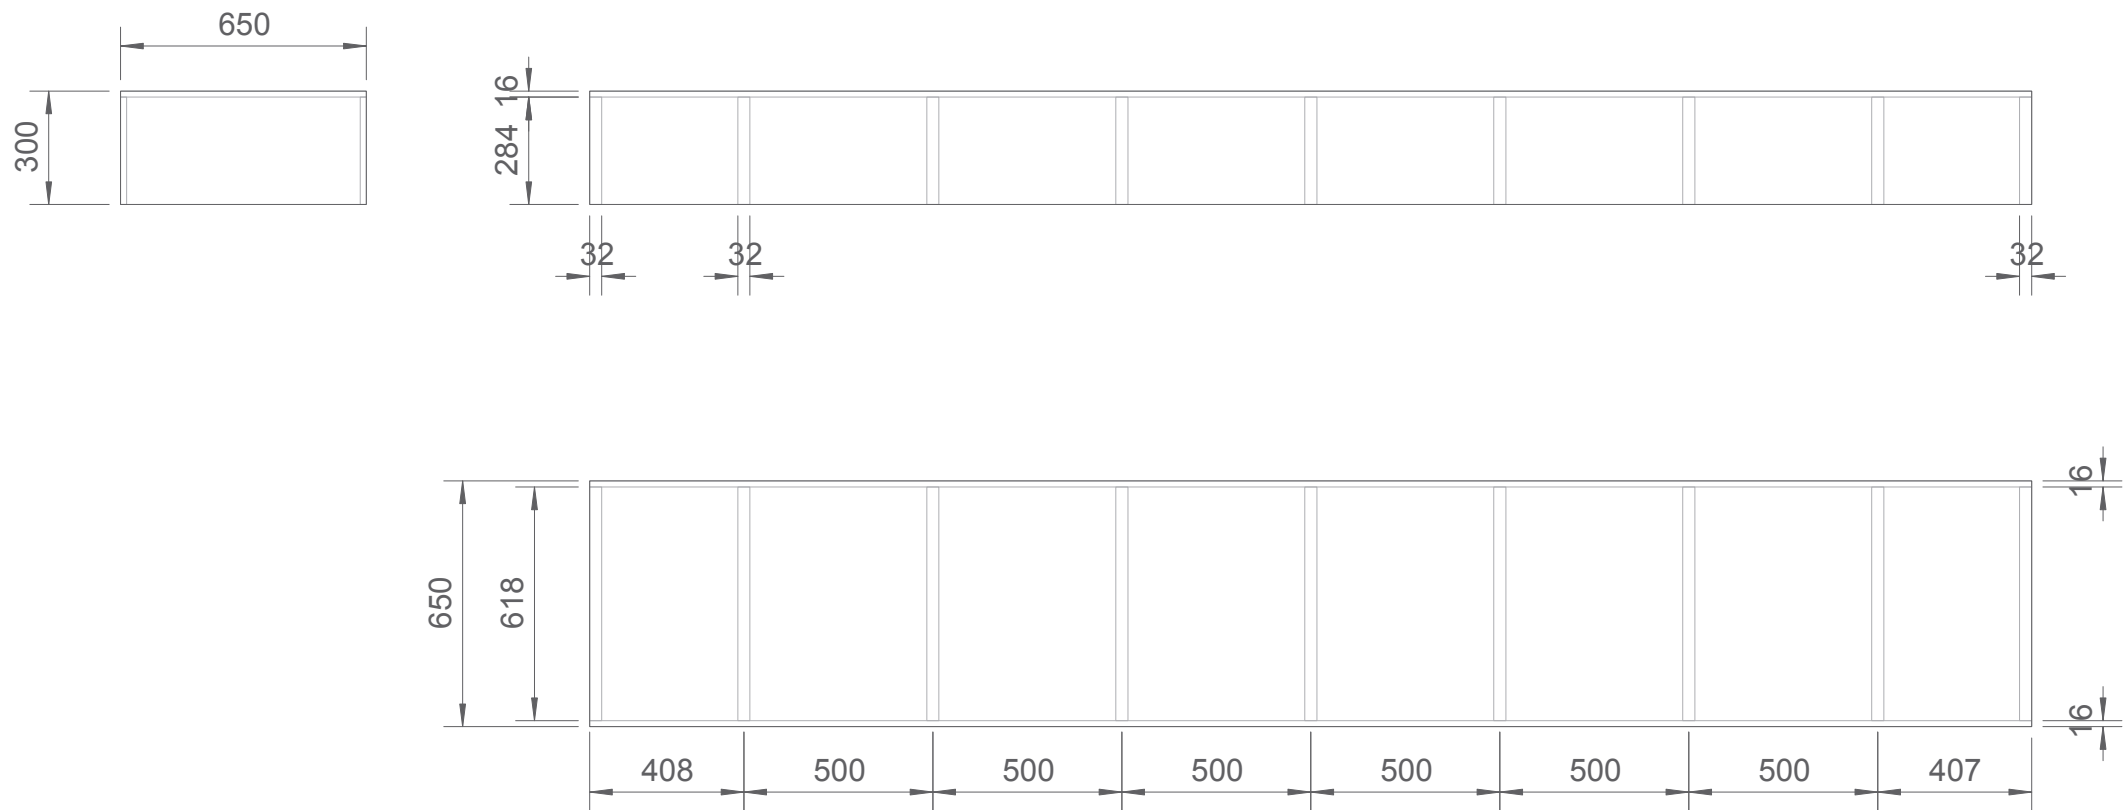

PODEST PRZY ŚCIANIE D


Materiał: Płyta CDF 12mm
Konstrukcja: MDF 32mm

1 szt.

PODEST PRZY ŚCIANIE D
Sala 3


Wykonawca:	Studio Projektowe GOVENLOCK 03-963 Warszawa, Bajońska 13		
Zamawiający:	Muzeum Konstantego Ildefonsa Gałczyńskiego w Praniu		
Obiekt:	Leśniczówka Pranie		
Opracowanie:	Projekt wykonawczy wystawy stałej poświęconej życiu i twórczości Konstantego Ildefonsa Gałczyńskiego		
Temat:	PROJEKTY WZORNICZE: ZABUDOWA ŚCIAN I EKSPOZYTORY SALA 3, ŚCIANA D		
Autor:	Żaneta Govenlock Prakseda Yerka-Piątkowska Nela Maniewska Jacek Govenlock	Nr rys.	3.1.46
Warszawa, wrzesień 2016		Skala:	1:20



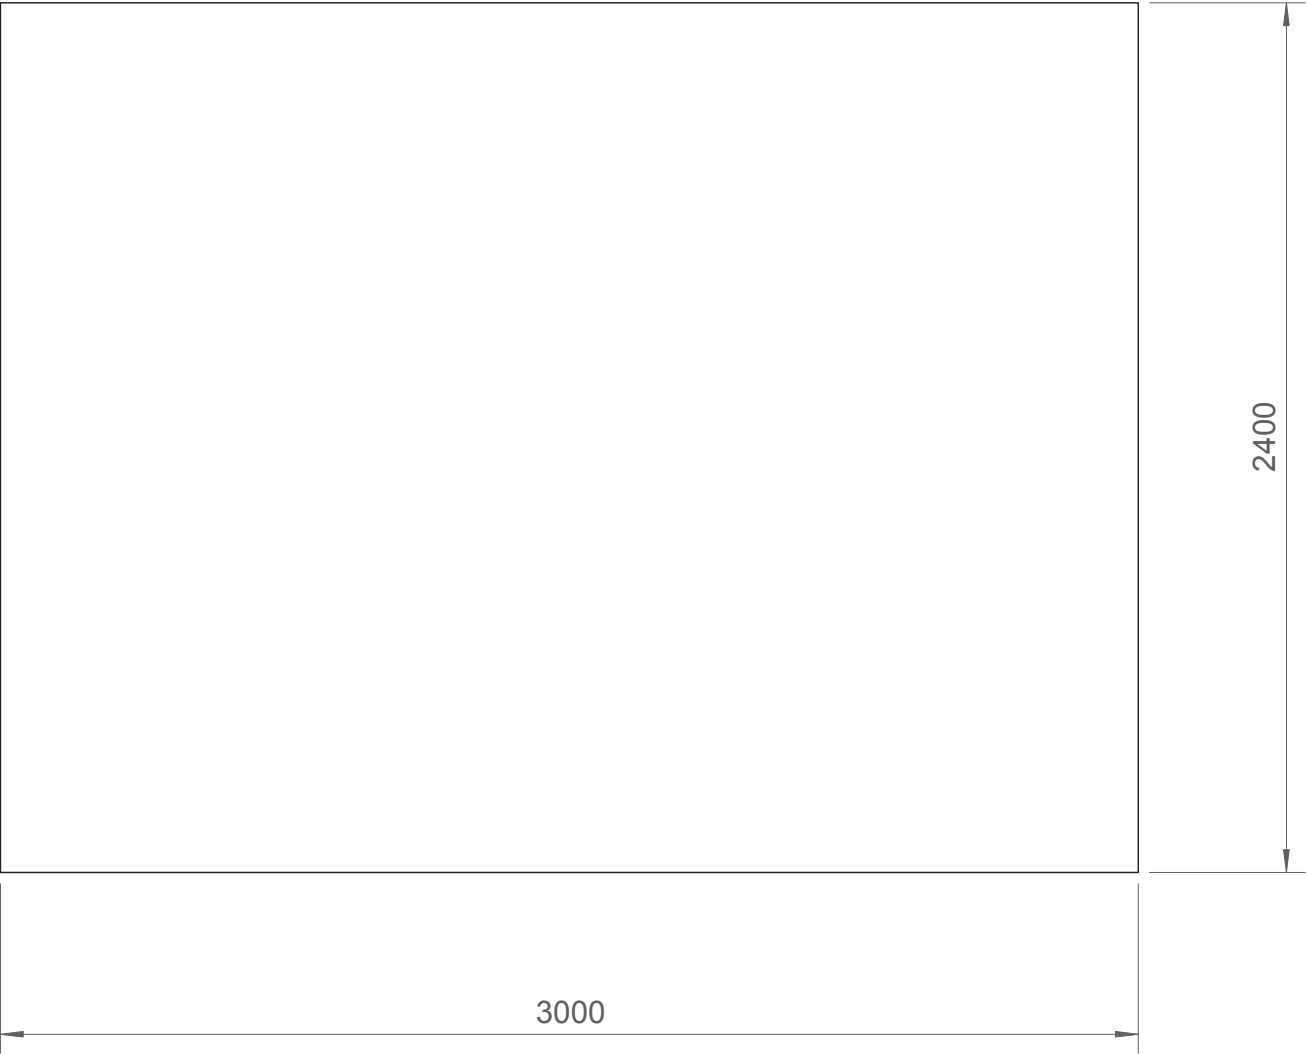


EKRAN PROJEKCYJNY
Zabudowa panelowa ściany na dystansie.
Płaszczyzna malowana farbą ekranową

Materiał: MDF 16mm

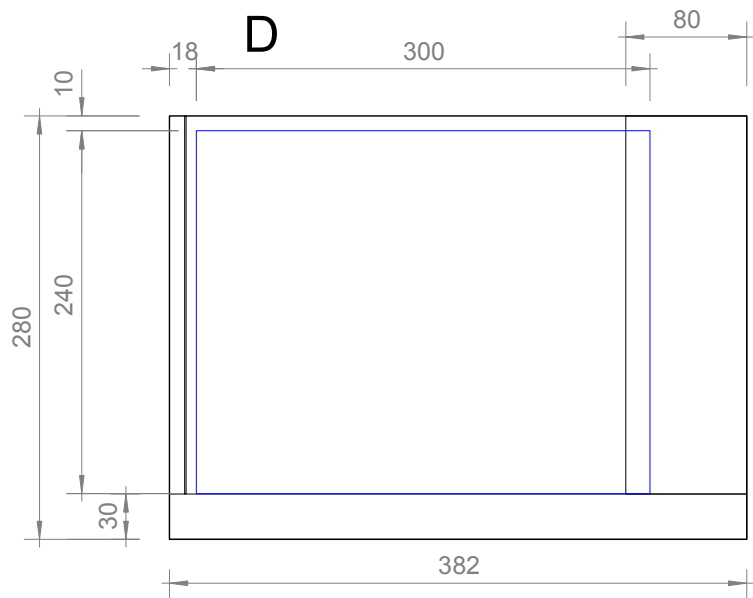

EKRAN PROJEKCYJNY
WIDOK Z PRZODU
SALA 3

SKALA 1:50

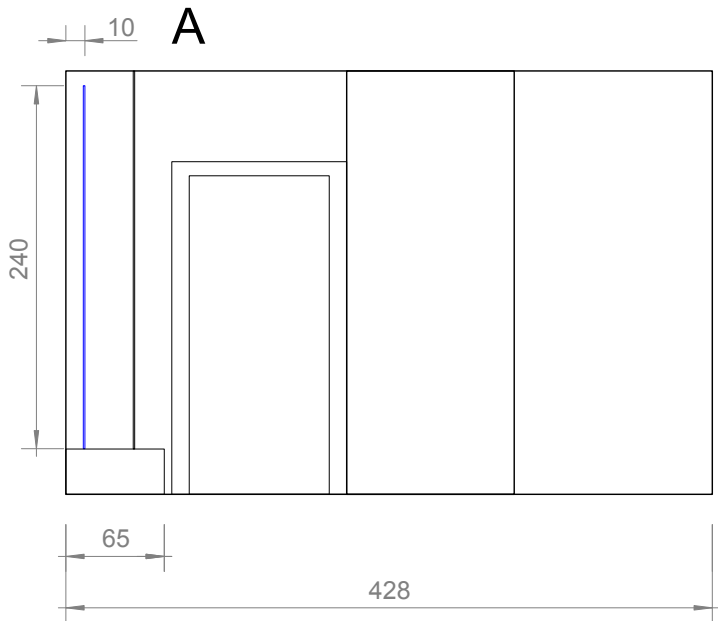


EKRAN PROJEKCYJNY
WIDOK Z BOKU

MUZEUM K. I. GAŁCZYŃSKIEGO
W PRANIU


EKRAN NA ŚCIANIE D
Sala 3

Wykonawca:	Studio Projektowe GOVENLOCK 03-963 Warszawa, Bajońska 13		
Zamawiający:	Muzeum Konstantego Ildefonsa Gałczyńskiego w Praniu		
Obiekt:	Leśniczówka Pranie		
Opracowanie:	Projekt wykonawczy wystawy stałej poświęconej życiu i twórczości Konstantego Ildefonsa Gałczyńskiego		
Temat:	PROJEKTY WZORNICZE: ZABUDOWA ŚCIAN I EKSPOZYTORY SALA 3, ŚCIANA D		
Autor:	Żaneta Govenlock Prakseda Yerka-Piątkowska Nela Maniewska Jacek Govenlock	Nr rys.	3.1.47
Warszawa, wrzesień 2016		Skala:	1:20



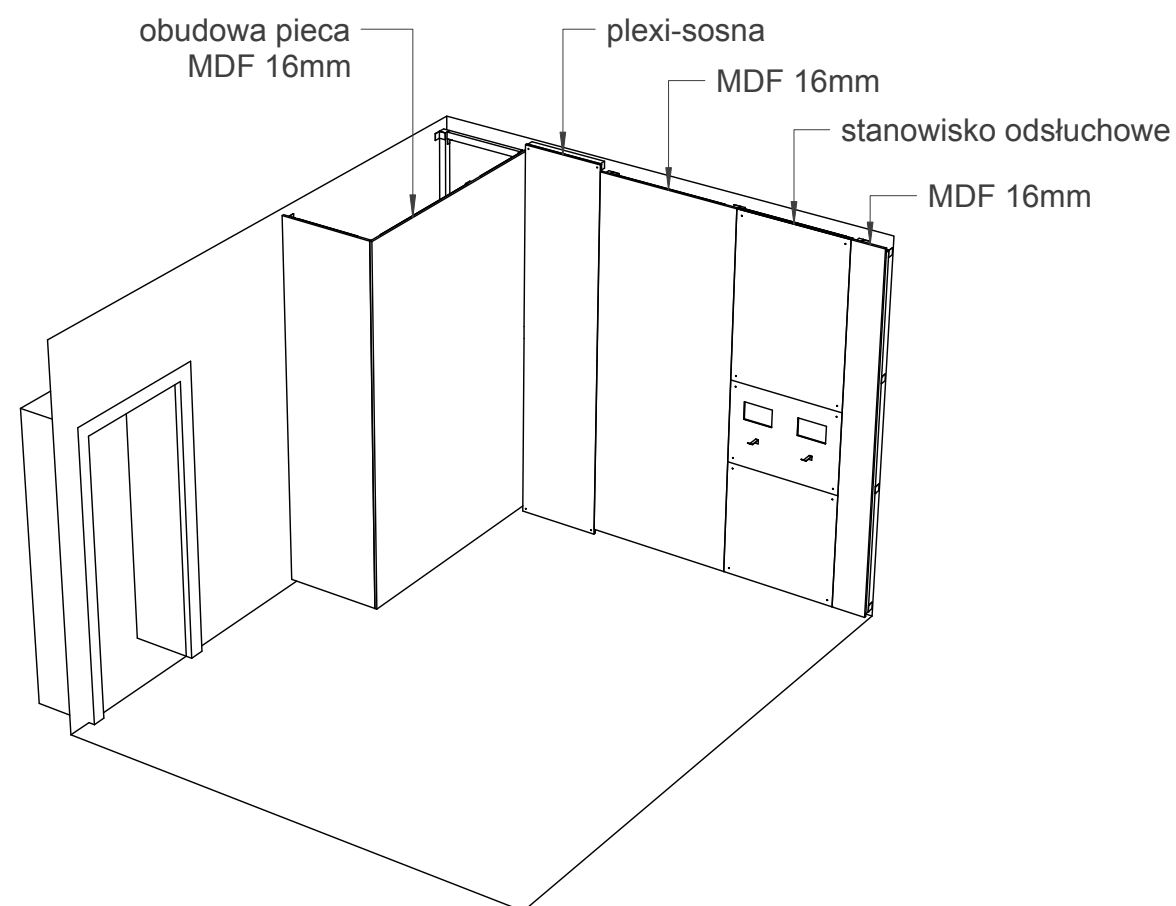

OBUDOWA PIECA
I ZABUDOWA ŚCIANY

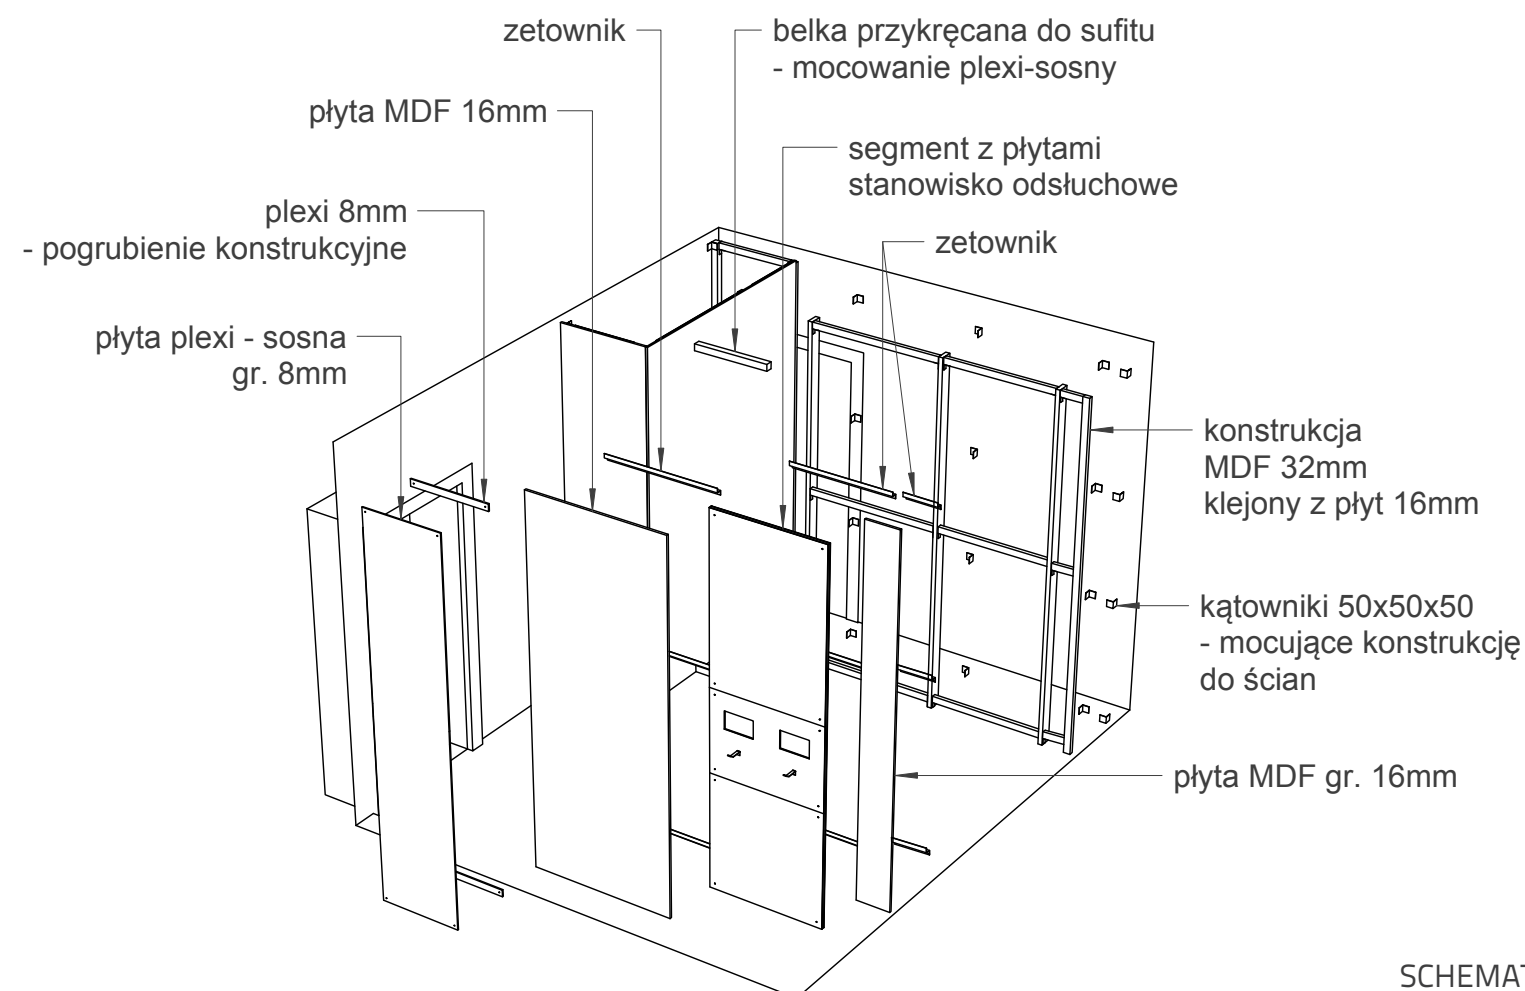

SCHEMAT ZABUDOWY ŚCIANY B


MUZEUM K. I. GAŁCZYŃSKIEGO W PRANIU

SCHEMAT ZABUDOWY ŚCIANY B SALA 4

Wykonawca:	Studio Projektowe GOVENLOCK 03-963 Warszawa, Bajońska 13	
Zamawiający:	Muzeum Konstantego Ildefonsa Gałczyńskiego w Praniu	
Obiekt:	Leśniczówka Pranie	
Opracowanie:	Projekt wykonawczy wystawy stałej poświęconej życiu i twórczości Kon- stantego Ildefonsa Gałczyńskiego	
Temat:	PROJEKTY WZORNICZE: ZABUDOWA ŚCIAN I EKS- POZYTORY SALA 4, ŚCIANA A, B	
Autor:	Żaneta Govenlock Prakseda Yerka-Piątkowska Nela Maniewska Jacek Govenlock	Nr rys. 3.1.48
Warszawa, wrzesień 2016		Skala: -



studio projektowe **GOVENLOCK**

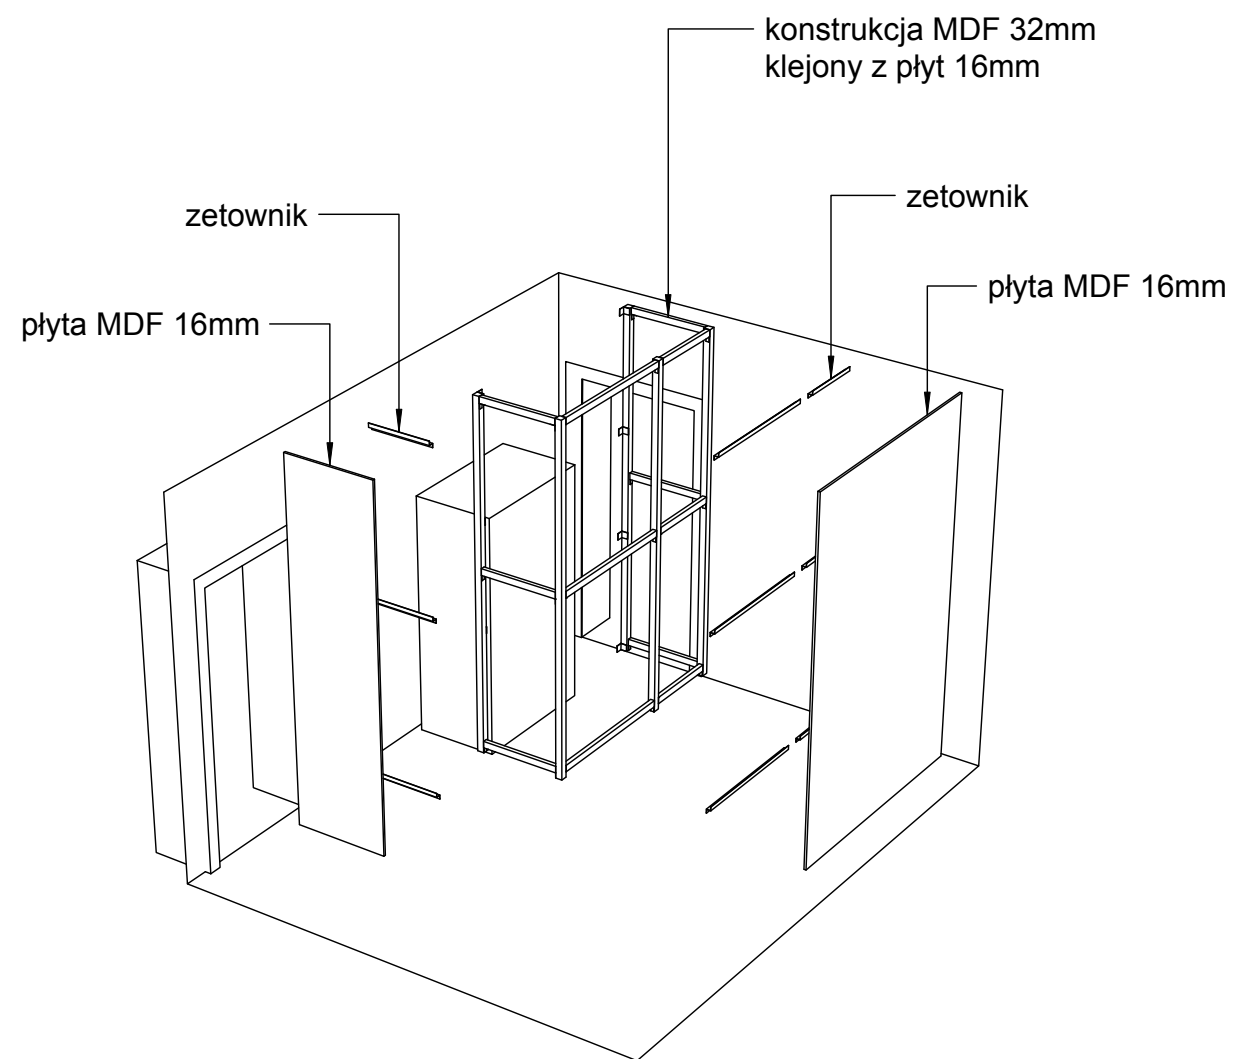


SCHEMAT OBUDOWY PIECA
NA ŚCIANIE A

MUZEUM K. I. GAŁCZYŃSKIEGO
W PRANIU


SCHEMAT ZABUDOWY ŚCIANY A
SALA 4

Wykonawca:	Studio Projektowe GOVENLOCK 03-963 Warszawa, Bajońska 13		
Zamawiający:	Muzeum Konstantego Ildefonsa Gałczyńskiego w Praniu		
Obiekt:	Leśniczówka Pranie		
Opracowanie:	Projekt wykonawczy wystawy stałej poświęconej życiu i twórczości Konstantego Ildefonsa Gałczyńskiego		
Temat:	PROJEKTY WZORNICZE: ZABUDOWA ŚCIAN I EKSPOZYTORY SALA 4, ŚCIANA A, B		
Autor:	Żaneta Govenlock Prakseda Yerka-Piątkowska Nela Maniewska Jacek Govenlock	Nr rys.	3.1.49
Warszawa, wrzesień 2016		Skala:	-





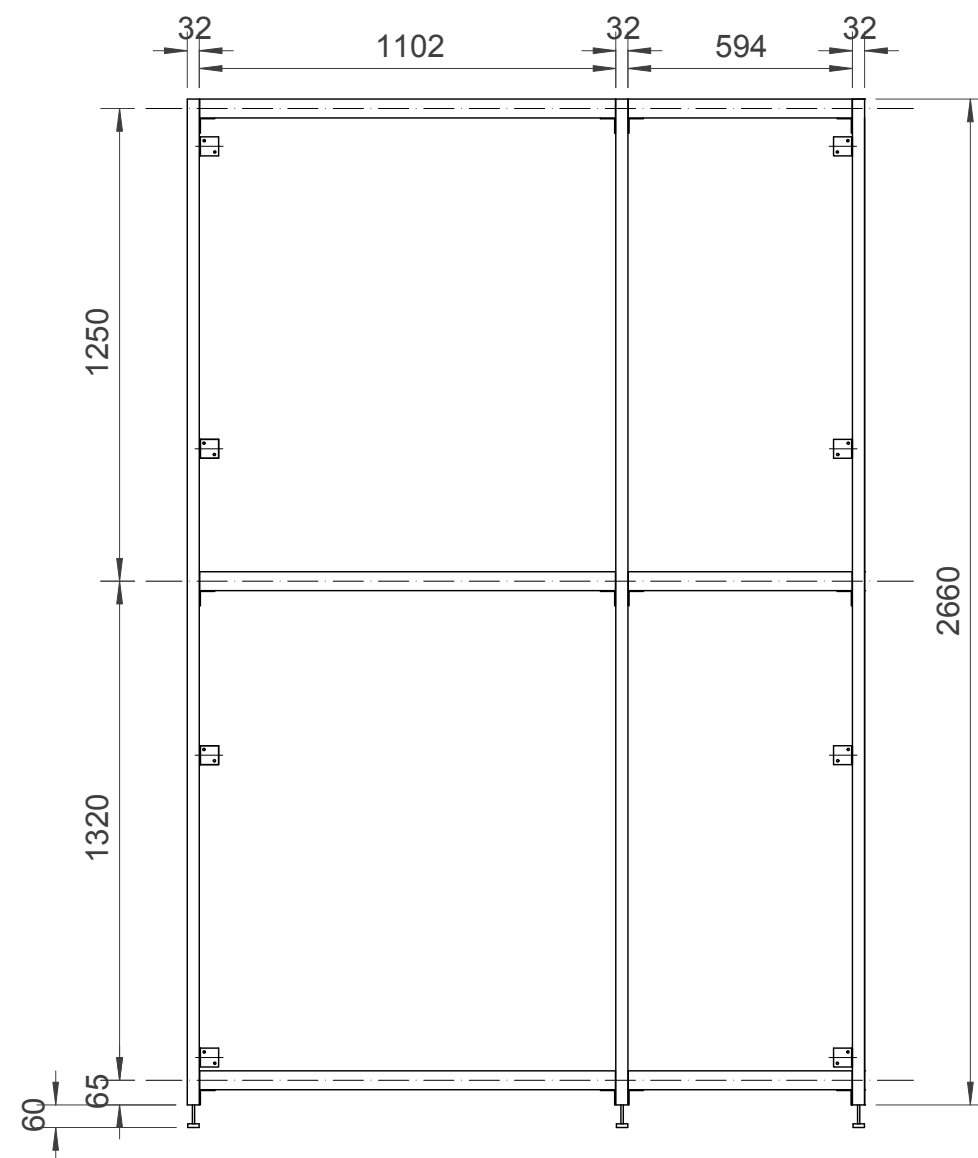

KONSTRUKCJA OBUDOWY PIECA NA ŚCIANIE A
Materiał: MDF 32mm
(klejony z płyt 16mm)

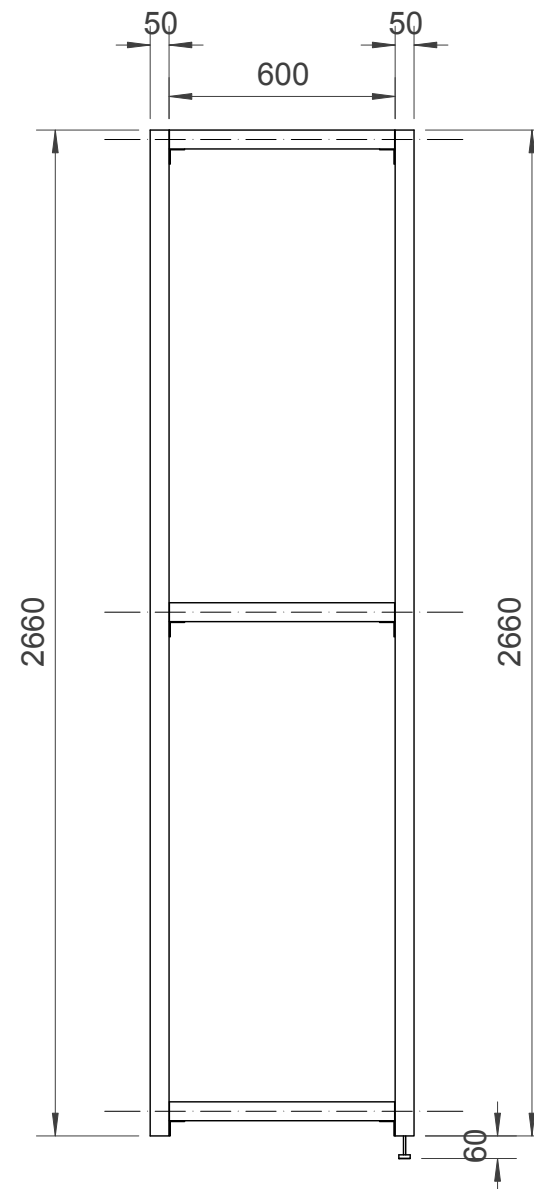

WIDOK Z BOKU

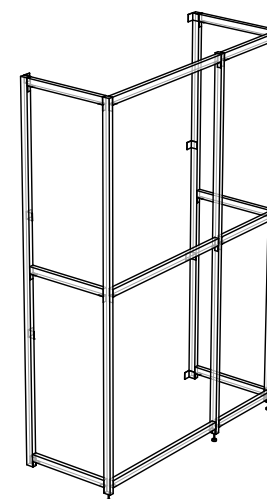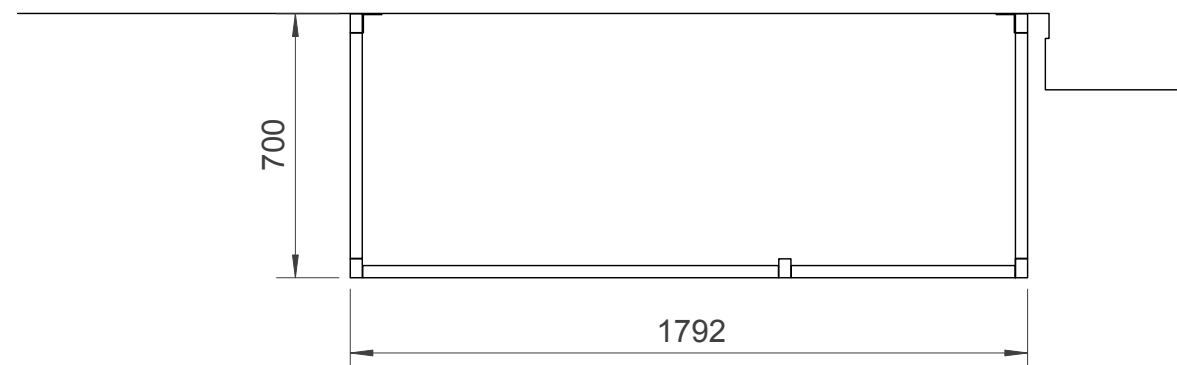



MUZEUM K. I. GAŁCZYŃSKIEGO W PRANIU

KONSTRUKCJA OBUDOWY PIECA
ŚCIANA A, SALA 4



Wykonawca:	Studio Projektowe GOVENLOCK 03-963 Warszawa, Bajońska 13	
Zamawiający:	Muzeum Konstantego Ildefonsa Gałczyńskiego w Praniu	
Obiekt:	Leśniczówka Pranie	
Opracowanie:	Projekt wykonawczy wystawy stałej poświęconej życiu i twórczości Konstantego Ildefonsa Gałczyńskiego	
Temat:	PROJEKTY WZORNICZE: ZABUDOWA ŚCIAN I EKSPozyTORY SALA 4, ŚCIANA A	
Autor:	Żaneta Govenlock Prakseda Yerka-Piątkowska Nela Maniewska Jacek Govenlock	Nr rys. 3.1.50
Warszawa, wrzesień 2016		Skala: 1:20




studio projektowe **GOVENLOCK**

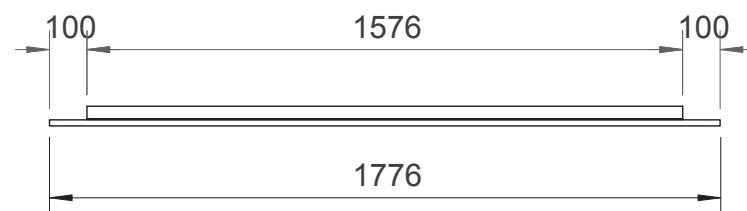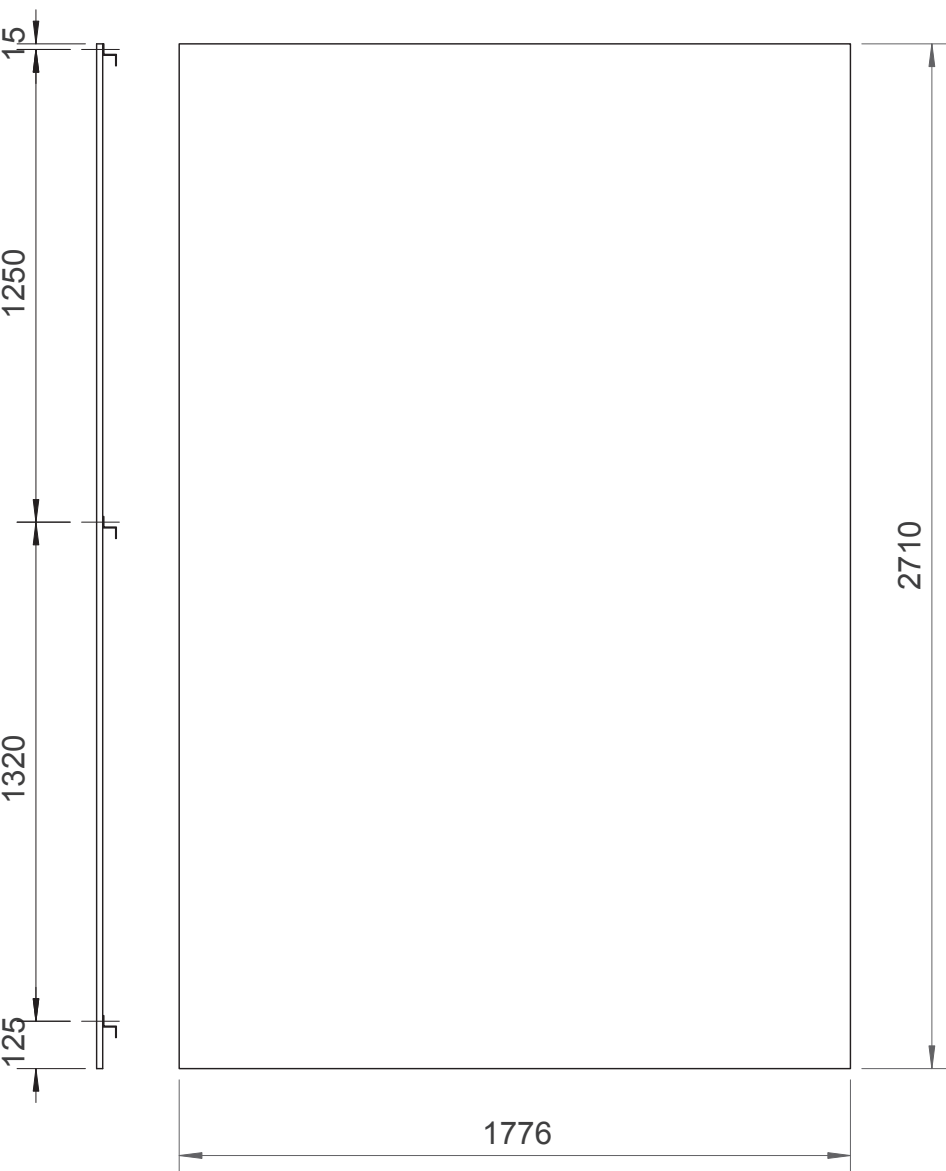

PŁYTA MDF 16mm

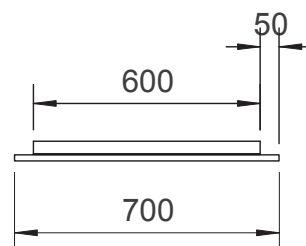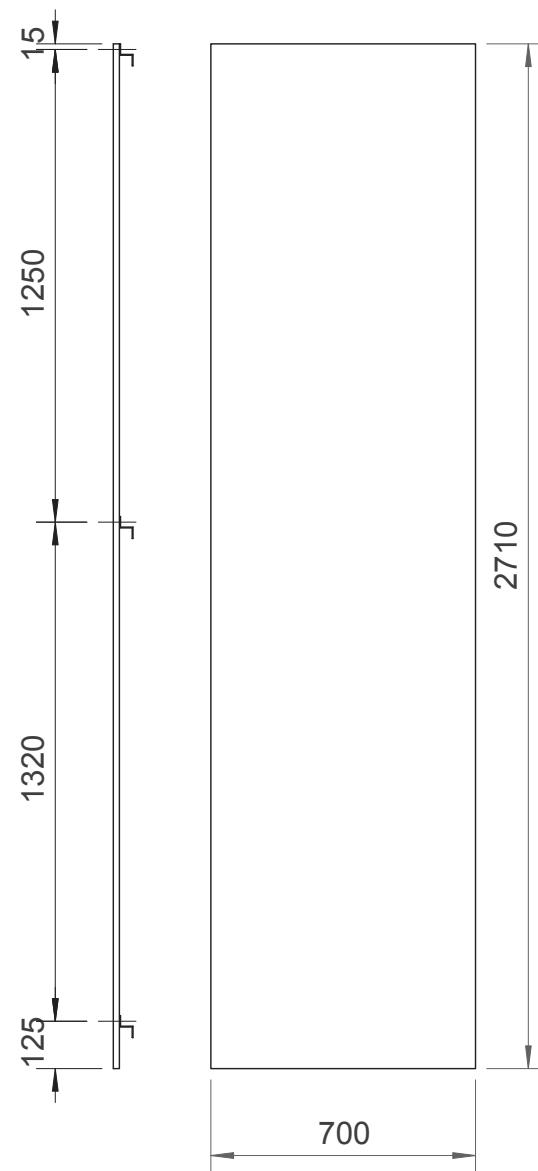

PŁYTA MDF 16mm

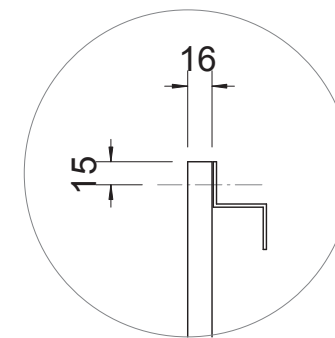

DETAL
MOCOWANIE
ZETOWNIKÓW ZD30H35
SKALA 1:5

UWAGA:
wymiarowanie zetowników
do osi otworów perforowanych
w płaszczyźnie przykręcanej
do płyty

MUZEUM K. I. GAŁCZYŃSKIEGO W PRANIU

OBUDOWA PIECA
ŚCIANA A, SALA 4


Wykonawca:	Studio Projektowe GOVENLOCK 03-963 Warszawa, Bajońska 13	
Zamawiający:	Muzeum Konstantego Ildefonsa Gałczyńskiego w Praniu	
Obiekt:	Leśniczówka Pranie	
Opracowanie:	Projekt wykonawczy wystawy stałej poświęconej życiu i twórczości Konstantego Ildefonsa Gałczyńskiego	
Temat:	PROJEKTY WZORNICZE: ZABUDOWA ŚCIAN I EKSPOZYTORY SALA 4, ŚCIANA A	
Autor:	Żaneta Govenlock Prakseda Yerka-Piątkowska Nela Maniewska Jacek Govenlock	Nr rys. 3.1.51
Warszawa, wrzesień 2016		Skala: -




studio projektowe **GOVENLOCK**

KONSTRUKCJA ZABUDOWY
ŚCIANA B, SALA 4


Wykonawca:	Studio Projektowe GOVENLOCK 03-963 Warszawa, Bajońska 13		
Zamawiający:	Muzeum Konstantego Ildefonsa Gałczyńskiego w Praniu		
Obiekt:	Leśniczówka Pranie		
Opracowanie:	Projekt wykonawczy wystawy stałej poświęconej życiu i twórczości Konstantego Ildefonsa Gałczyńskiego		
Temat:	PROJEKTY WZORNICZE: ZABUDOWA ŚCIAN I EKSPOZYTORY SALA 4, ŚCIANA B		
Autor:	Żaneta Govenlock Prakseda Yerka-Piątkowska Nela Maniewska Jacek Govenlock	Nr rys.	3.1.52
Warszawa, wrzesień 2016		Skala:	1:20

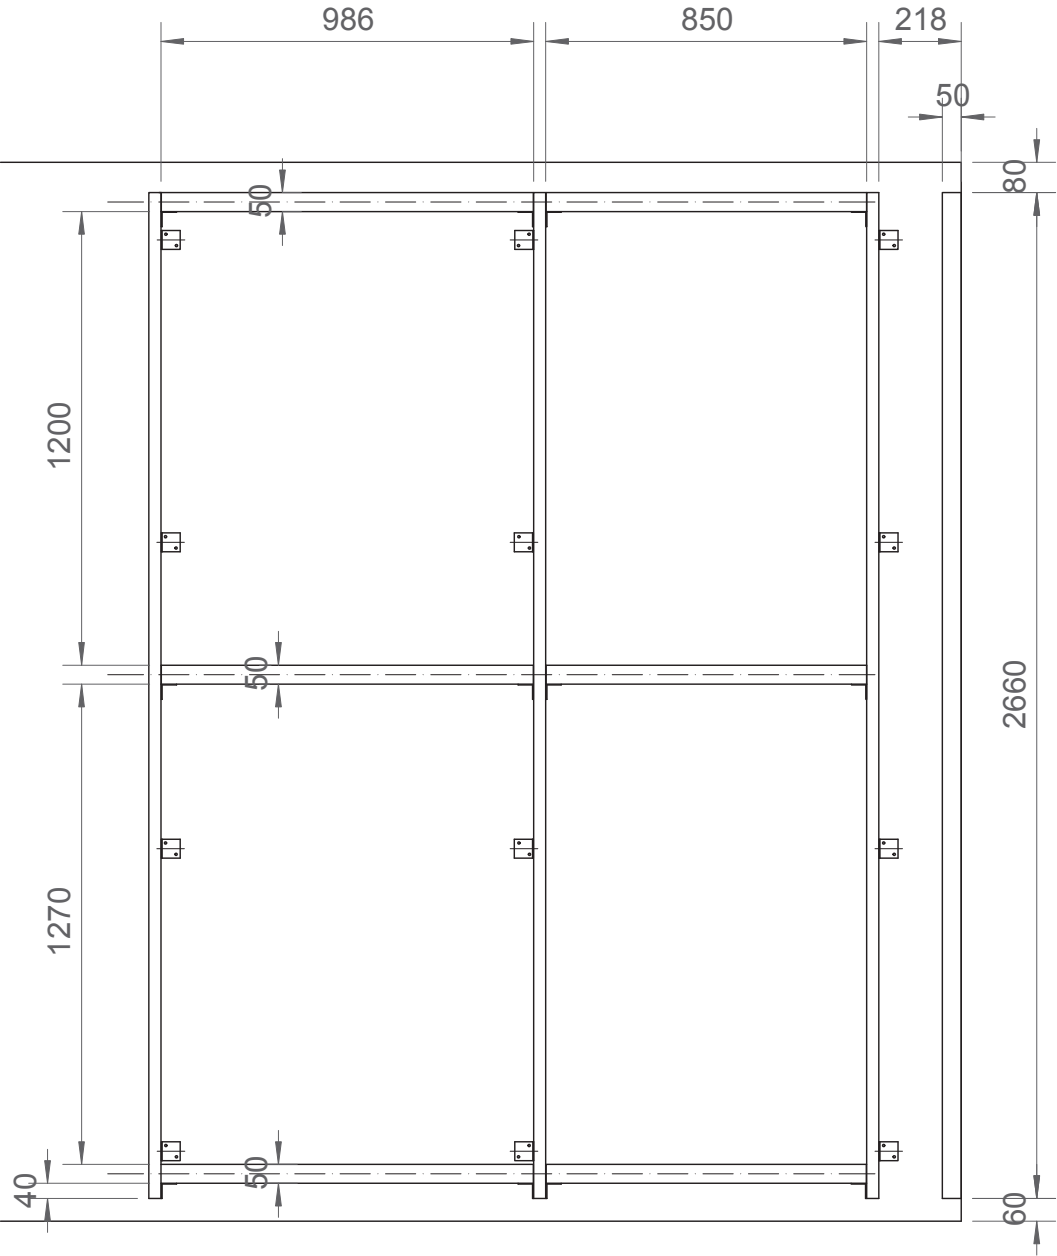


KONSTRUKCJA ŚCIANY B - WIDOK Z PRZODU
Materiał: MDF 32mm (klejony z płyt 16mm)

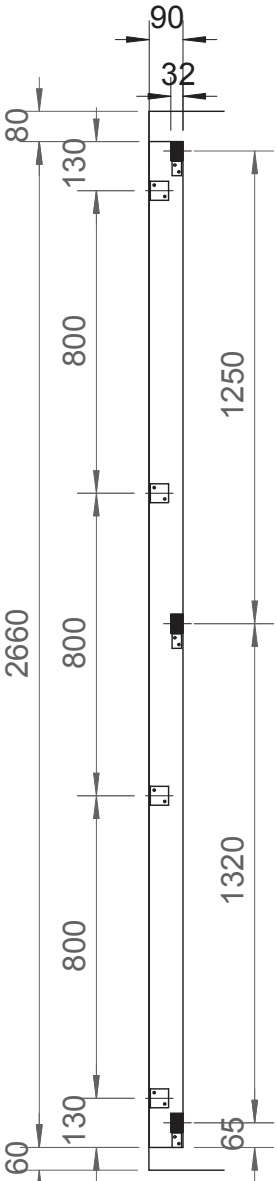


PRZEKRÓJ A-A

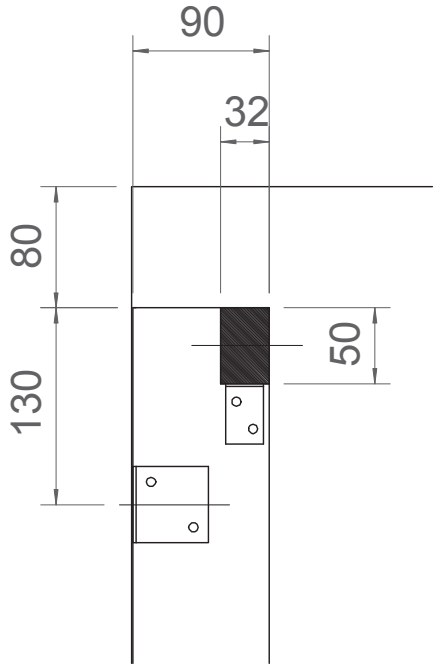



PRZEKRÓJ A-A
SKALA 1:5

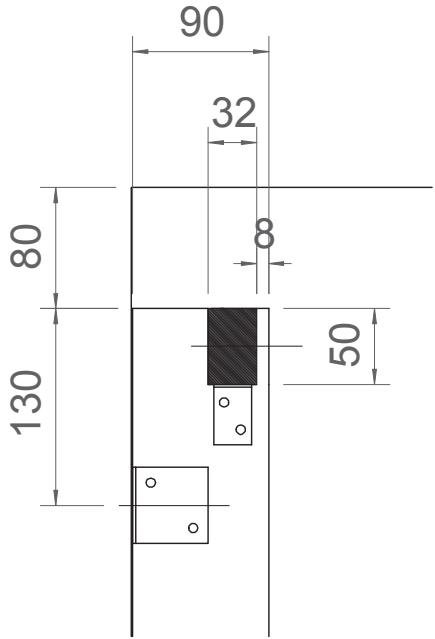



PRZEKRÓJ B-B
SKALA 1:5

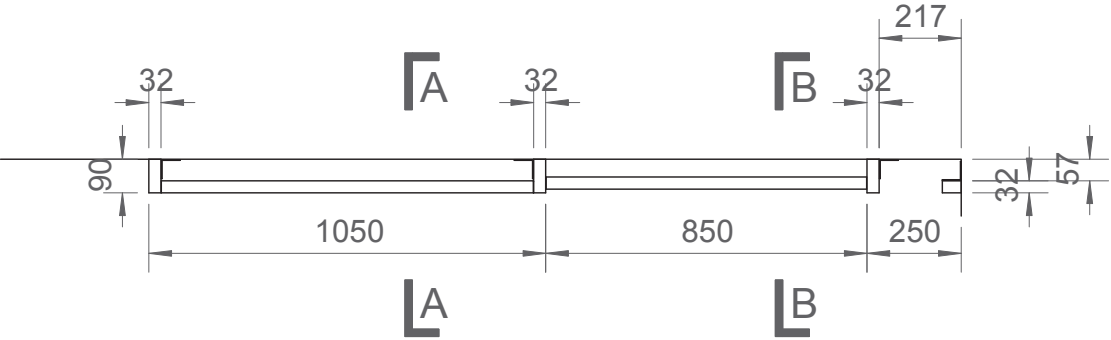

KONSTRUKCJA ŚCIANY B - WIDOK Z GÓRY

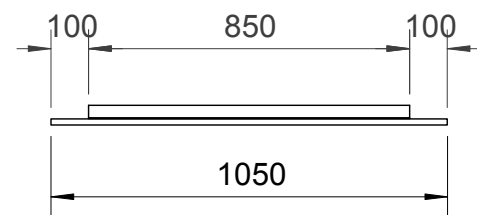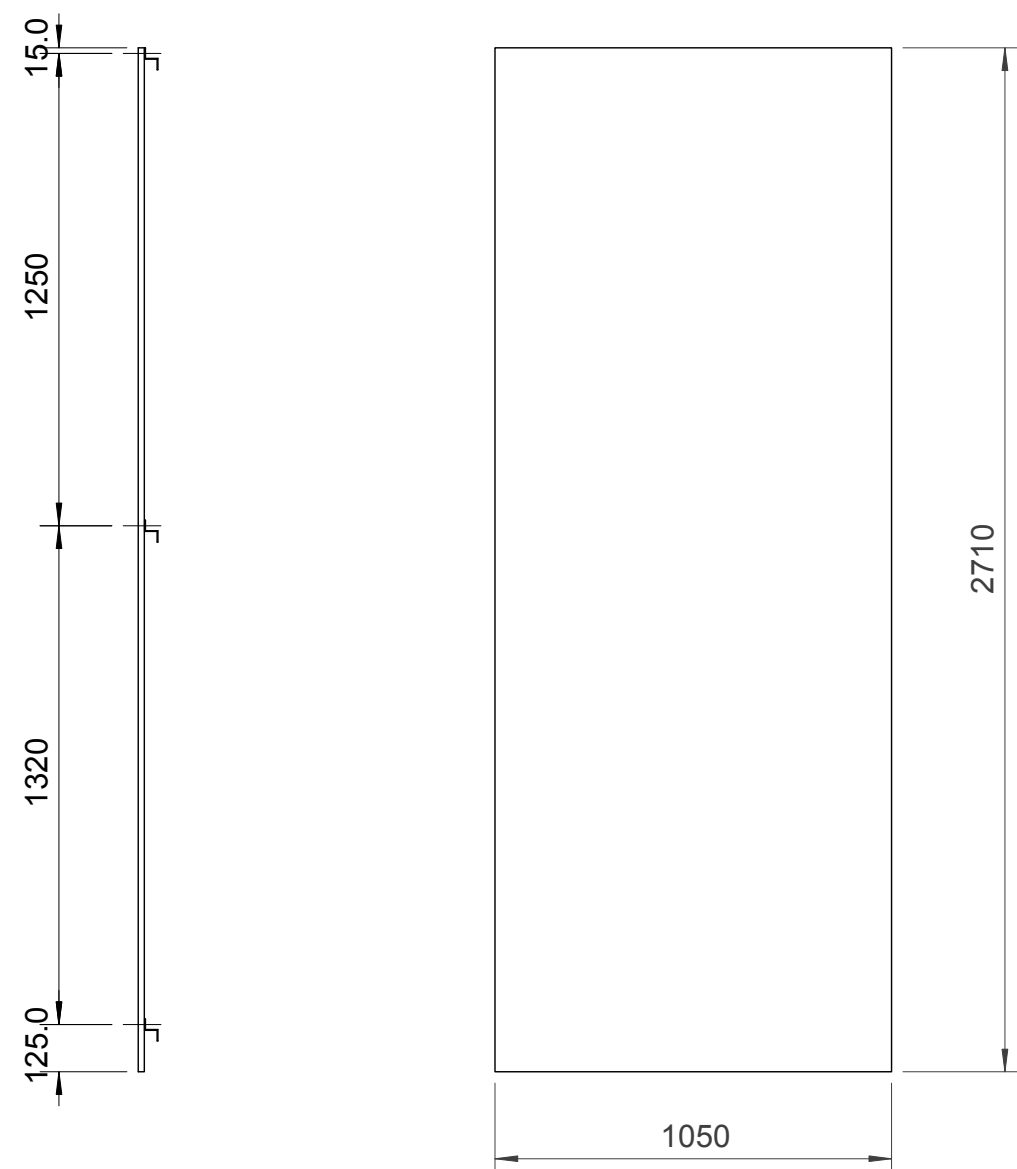

PŁYTA MDF 16mm

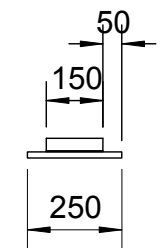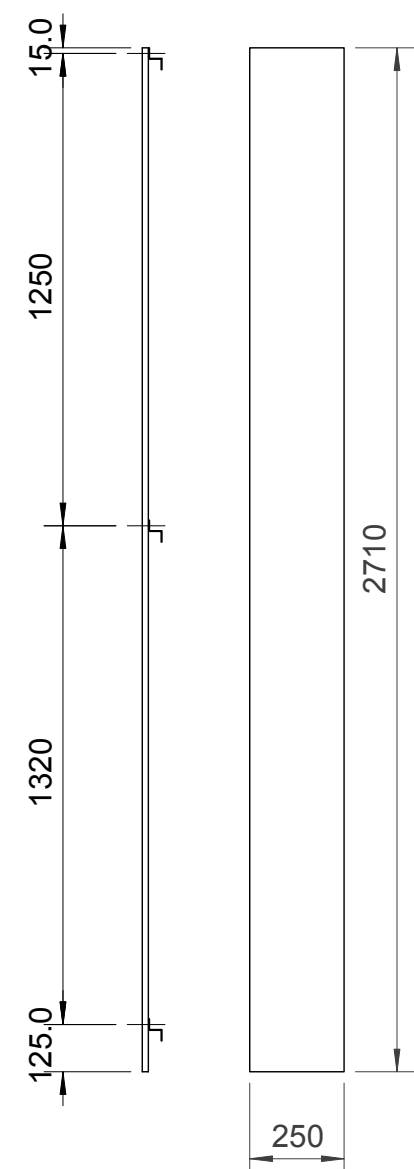

PŁYTA MDF 16mm


MUZEUM K. I. GAŁCZYŃSKIEGO
W PRANIU

ZABUDOWA
ŚCIANA B, SALA 4


Wykonawca:	Studio Projektowe GOVENLOCK 03-963 Warszawa, Bajońska 13	
Zamawiający:	Muzeum Konstantego Ildefonsa Gałczyńskiego w Praniu	
Obiekt:	Leśniczówka Pranie	
Opracowanie:	Projekt wykonawczy wystawy stałej poświęconej życiu i twórczości Konstantego Ildefonsa Gałczyńskiego	
Temat:	PROJEKTY WZORNICZE: ZABUDOWA ŚCIAN I EKSPOZYTORY SALA 4, ŚCIANA B	
Autor:	Żaneta Govenlock Prakseda Yerka-Piątkowska Nela Maniewska Jacek Govenlock	Nr rys. 3.1.53
Warszawa, wrzesień 2016		Skala: 1:20

BIBLIOTEKA DŹWIĘKÓW zawiera zbiór płyt prezentowanych w okładkach z utworami do tekstów Gałczyńskiego. Dwa stanowiska odsłuchowe pozwolą na dowolny ich wybór.


Wykonawca:	Studio Projektowe GOVENLOCK 03-963 Warszawa, Bajońska 13	
Zamawiający:	Muzeum Konstantego Ildefonsa Gałczyńskiego w Praniu	
Obiekt:	Leśniczówka Pranie	
Opracowanie:	Projekt wykonawczy wystawy stałej poświęconej życiu i twórczości Konstantego Ildefonsa Gałczyńskiego	
Temat:	PROJEKTY WZORNICZE: ZABUDOWA ŚCIAN I EKSPOZYTORY SALA 4, ŚCIANA B	
Autor:	Żaneta Govenlock Prakseda Yerka-Piątkowska Nela Maniewska Jacek Govenlock	Nr rys. 3.1.54
Warszawa, wrzesień 2016		Skala: -

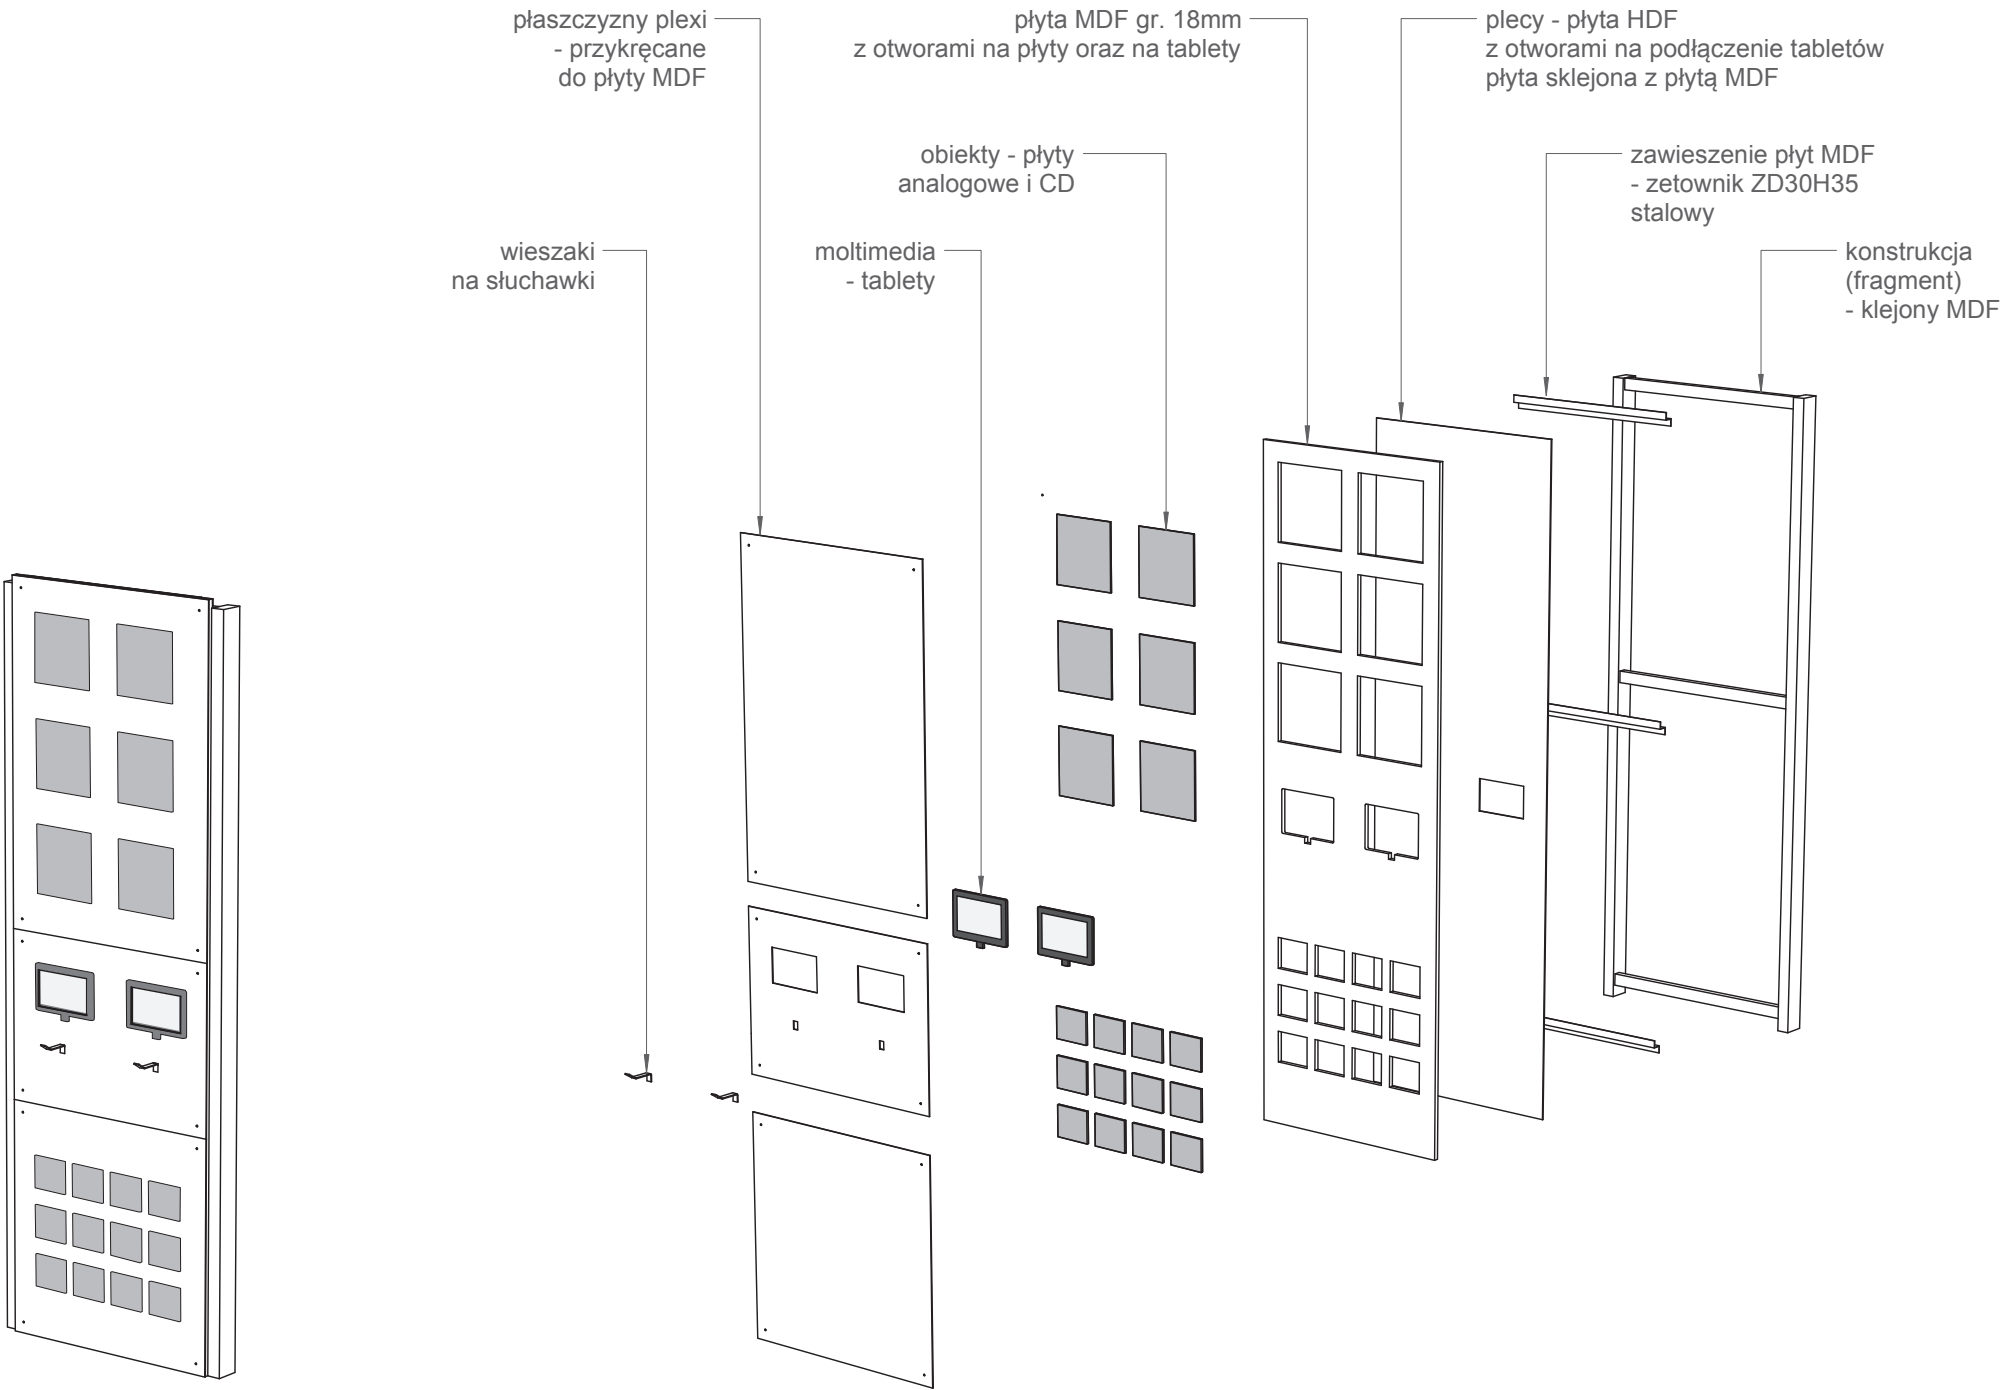

SEGMENT Z PŁYTAMI
- STANOWISKO ODSŁUCHOWE

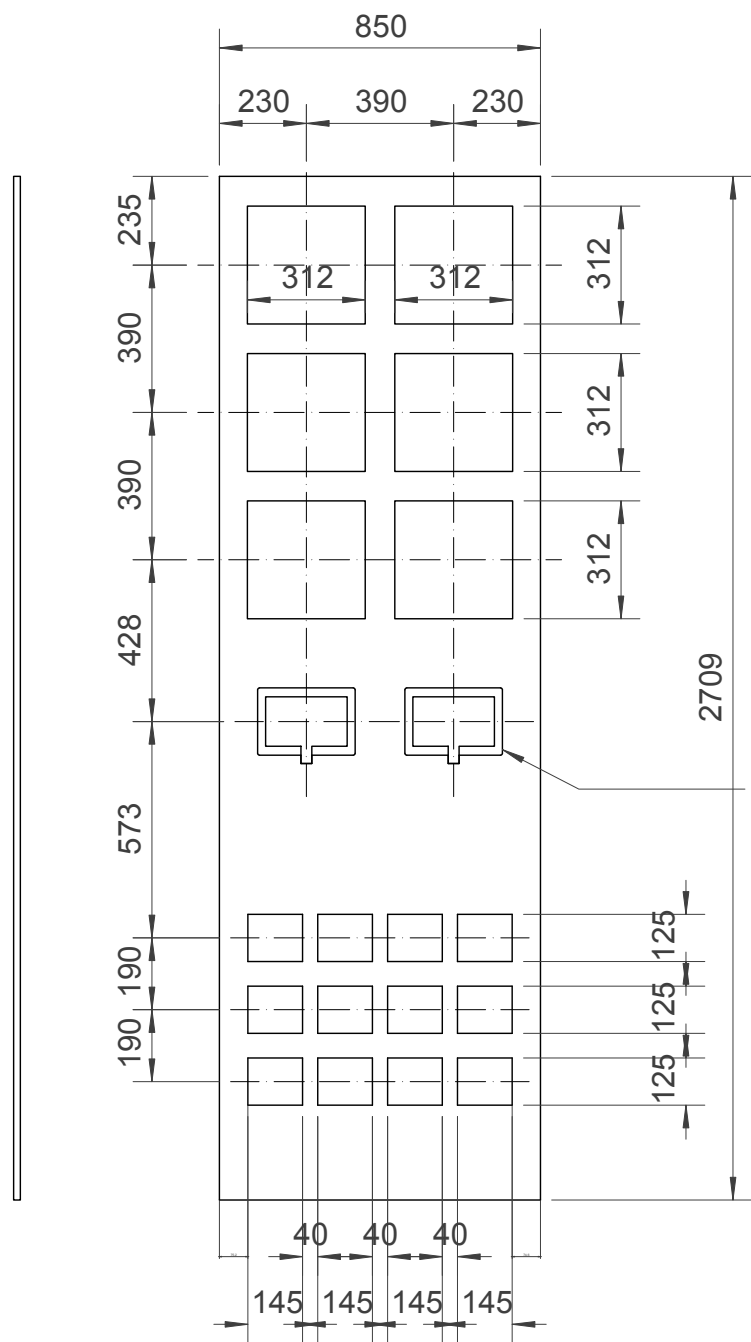


OTWÓR NA MONITOR
DO ZWYMIAROWANIA
PO WYBORZE TABLETU

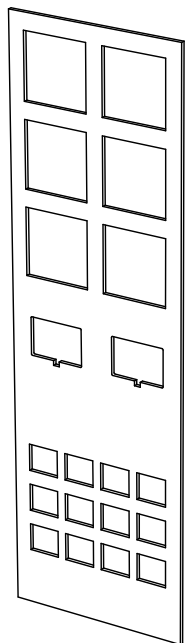



PŁYTA MDF 18mm
z otworami na płyty
oraz frezowaniem na tablety

SEGMENT Z PŁYTAMI
STANOWISKO ODSŁUCHOWE

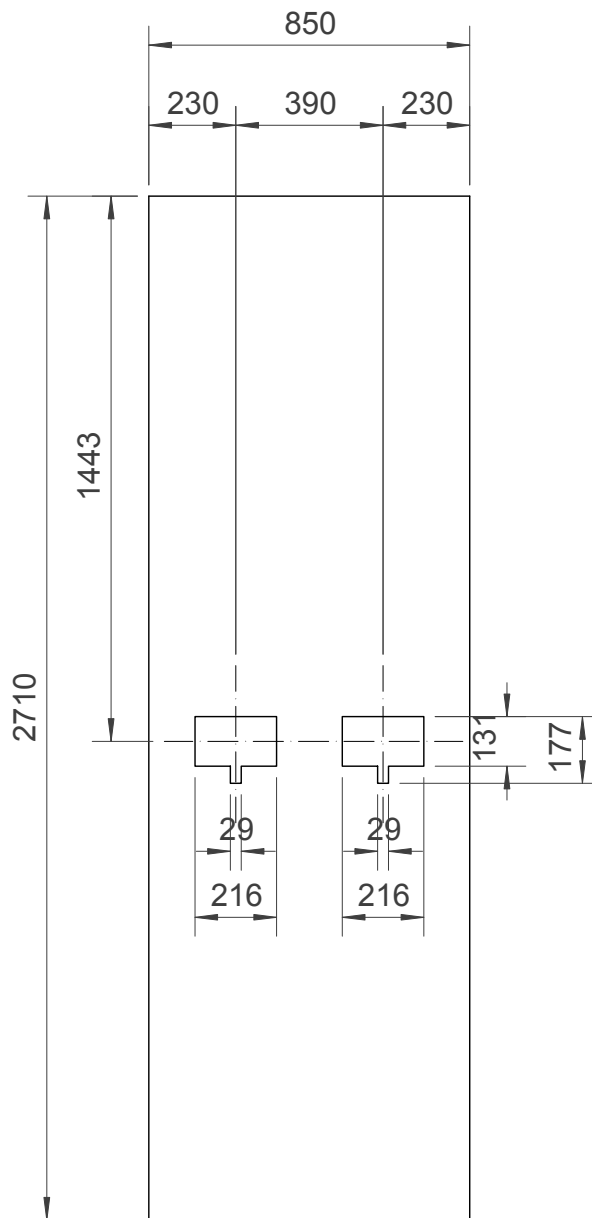

PŁYTA HDF 3mm
z otworami do wentylacji
i podłączenia tabletów

Płyta HDF klejona
z płytą MDF

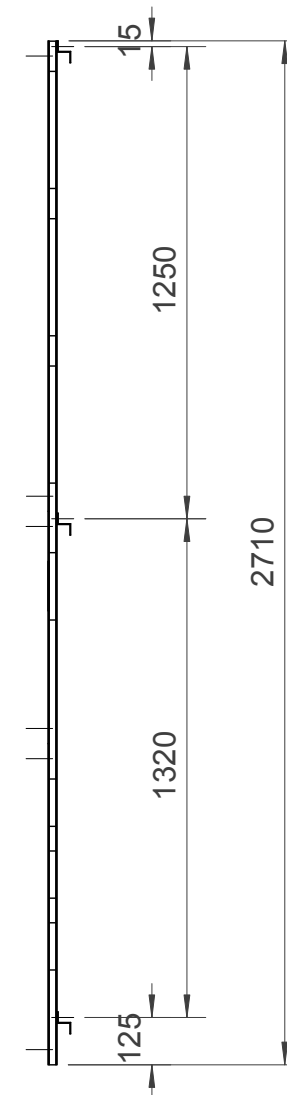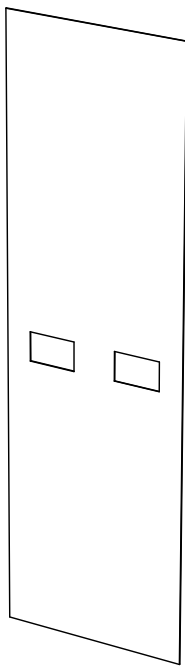

Do sklejonych płyt
od tyłu przykręcone
zetowniki l=65 cm

MUZEUM K. I. GAŁCZYŃSKIEGO W PRANIU

BIBLIOTEKA DŹWIĘKÓW
ŚCIANA B, SALA 4

Wykonawca: Studio Projektowe GOVENLOCK
03-963 Warszawa, Bajońska 13

Zamawiający: Muzeum Konstantego Ildefonsa Gałczyńskiego w Praniu

Obiekt: Leśniczówka Pranie

Opracowanie: Projekt wykonawczy wystawy stałej
poświęconej życiu i twórczości Kon-
stantego Ildefonsa Gałczyńskiego

Temat: **PROJEKTY WZORNICZE:
ZABUDOWA ŚCIAN I EKS-
POZYTORY
SALA 4, ŚCIANA B**

Autor: Żaneta Govenlock
Prakseda Yerka-Piątkowska
Nela Maniewska
Jacek Govenlock



Nr rys.
3.1.55

Warszawa, wrzesień 2016


Skala:
1:20




studio projektowe GOVENLOCK

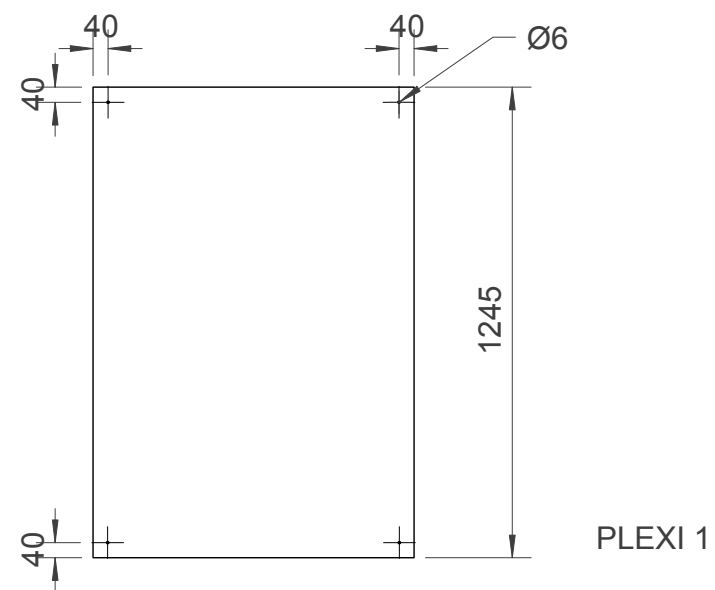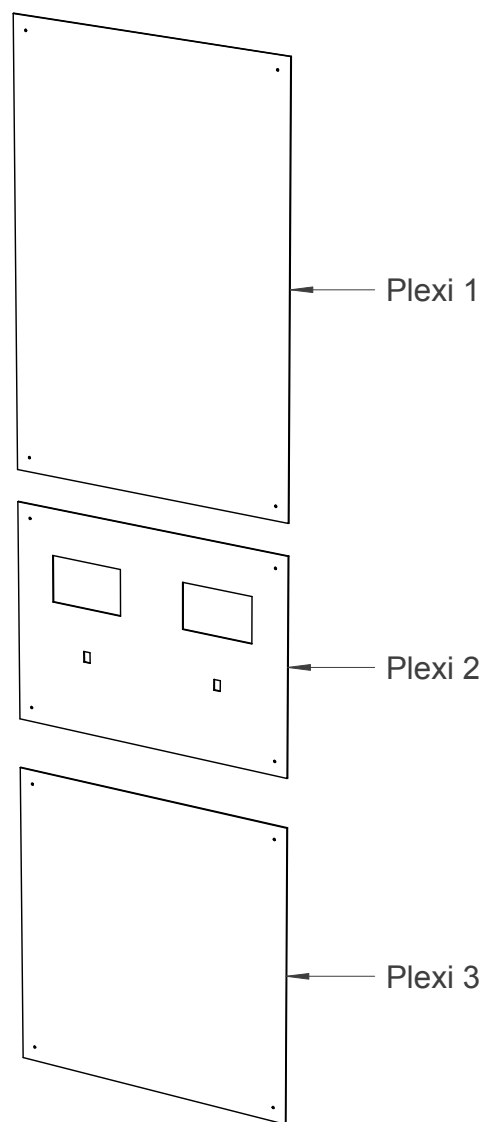

PLEXI 1

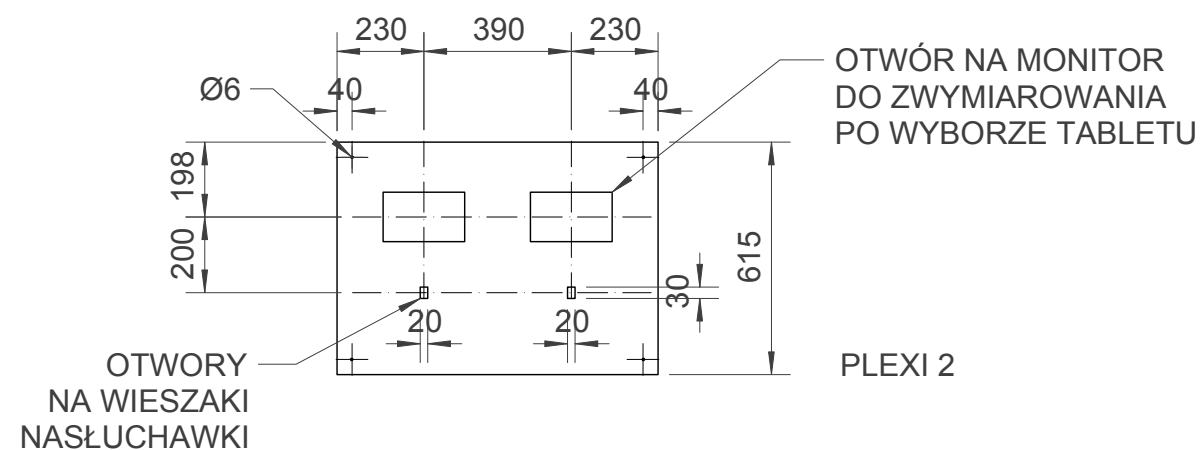

PLEXI 2

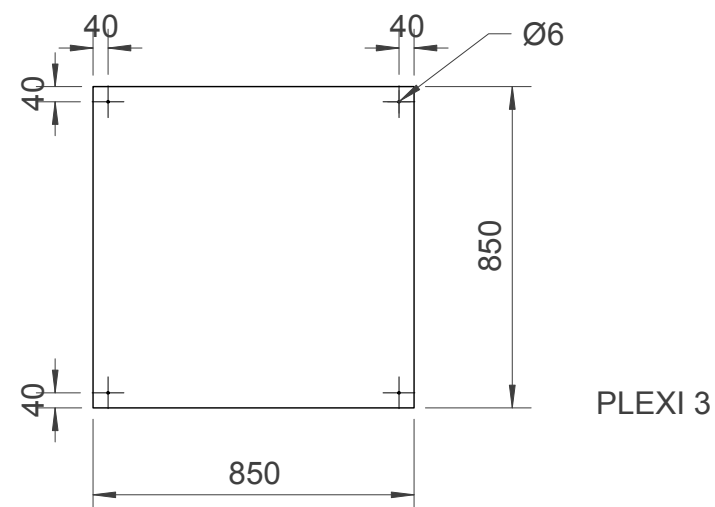

PLEXI 3

Płyty plexi przykręcane
do płyt MDF śrubami M6

Plexi bezbarwna, gr. 3mm

SEGMENT Z PŁYTAMI
STANOWISKO ODSŁUCHOWE


MUZEUM K. I. GAŁCZYŃSKIEGO W PRANIU

BIBLIOTEKA DŹWIĘKÓW
ŚCIANA B, SALA 4


Wykonawca:	Studio Projektowe GOVENLOCK 03-963 Warszawa, Bajońska 13		
Zamawiający:	Muzeum Konstantego Ildefonsa Gałczyńskiego w Praniu		
Obiekt:	Leśniczówka Pranie		
Opracowanie:	Projekt wykonawczy wystawy stałej poświęconej życiu i twórczości Kon- stantego Ildefonsa Gałczyńskiego		
Temat:	PROJEKTY WZORNICZE: ZABUDOWA ŚCIAN I EKS- POZYTORY SALA 4, ŚCIANA B		
Autor:	Żaneta Govenlock Prakseda Yerka-Piątkowska Nela Maniewska Jacek Govenlock	Nr rys.	3.1.56
Warszawa, wrzesień 2016		Skala:	1:20




studio projektowe **GOVENLOCK**

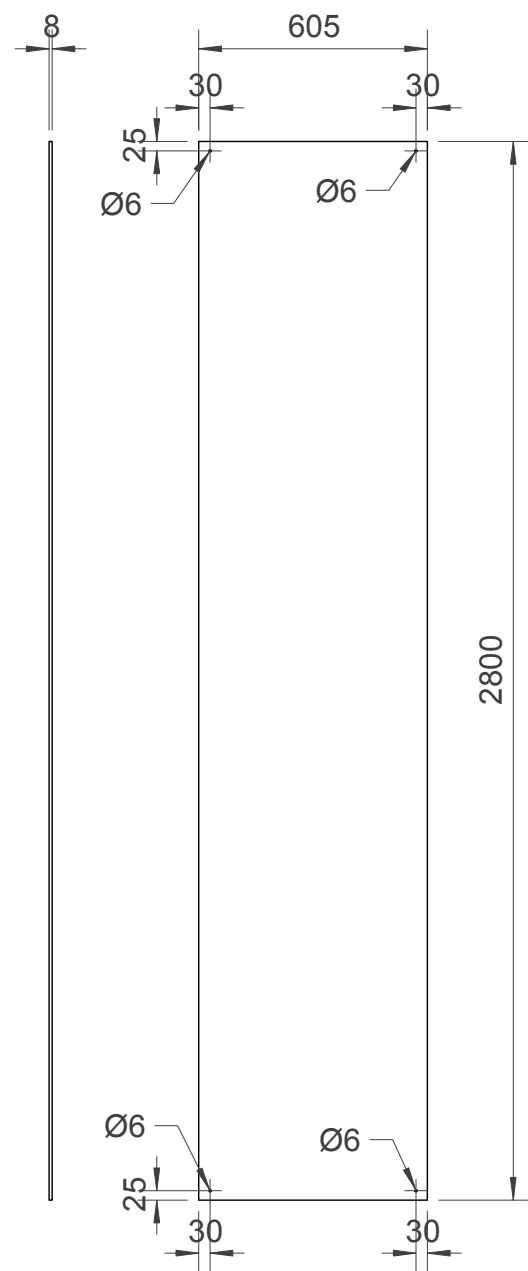


PLEXI SOSNA
Materiał: plexi transparentne 8mm
1 szt.
zdjęcie lasu drukowane na folii szron,
klejone od spodu płyty

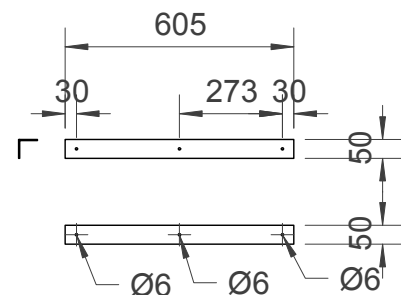

KĄTOWNIK STALOWY 50x50mm
2 szt.
Przykręcany do podłogi i do sufitu,
do niego dokręcane plexi

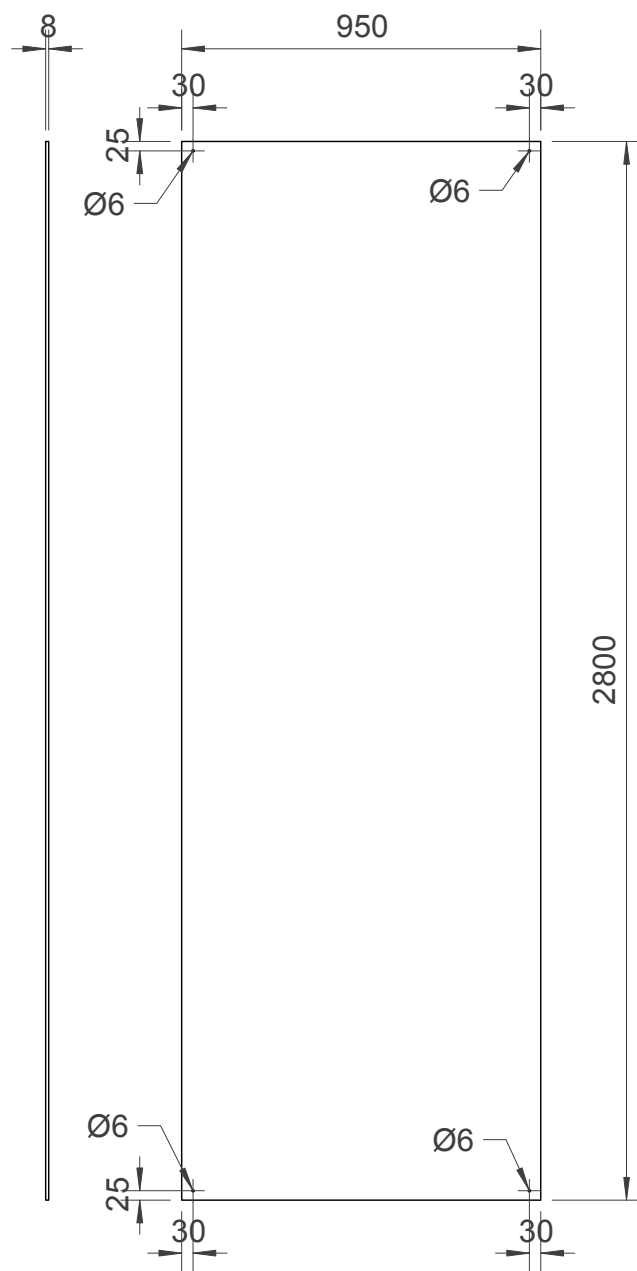

PLEXI ŁĄKA
Materiał: plexi transparentne 8mm
1 szt.
zdjęcie łąki drukowane na folii szron,
klejone od spodu płyty

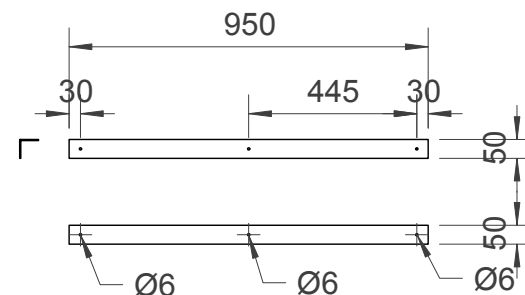

KĄTOWNIK STALOWY 50x50mm
2 szt.
Przykręcany do podłogi i do sufitu,
do niego dokręcane plexi


UWAGA
Wysokość płyt do weryfikacji
po pomiarach wysokości
pomieszczenia

MUZEUM K. I. GAŁCZYŃSKIEGO W PRANIU

PLEXI - SOSNA
ŚCIANA B, SALA 4

PLEXI ŁĄKA
ŚCIANA D, SALA 4

Wykonawca:	Studio Projektowe GOVENLOCK 03-963 Warszawa, Bajońska 13	
Zamawiający:	Muzeum Konstantego Ildefonsa Gałczyńskiego w Praniu	
Obiekt:	Leśniczówka Pranie	
Opracowanie:	Projekt wykonawczy wystawy stałej poświęconej życiu i twórczości Kon- stantego Ildefonsa Gałczyńskiego	
Temat:	PROJEKTY WZORNICZE: ZABUDOWA ŚCIAN I EKS- POZYTORY SALA 4, ŚCIANA B	
Autor:	Żaneta Govenlock Prakseda Yerka-Piątkowska Nela Maniewska Jacek Govenlock	Nr rys. 3.1.57
Warszawa, wrzesień 2016		Skala: -

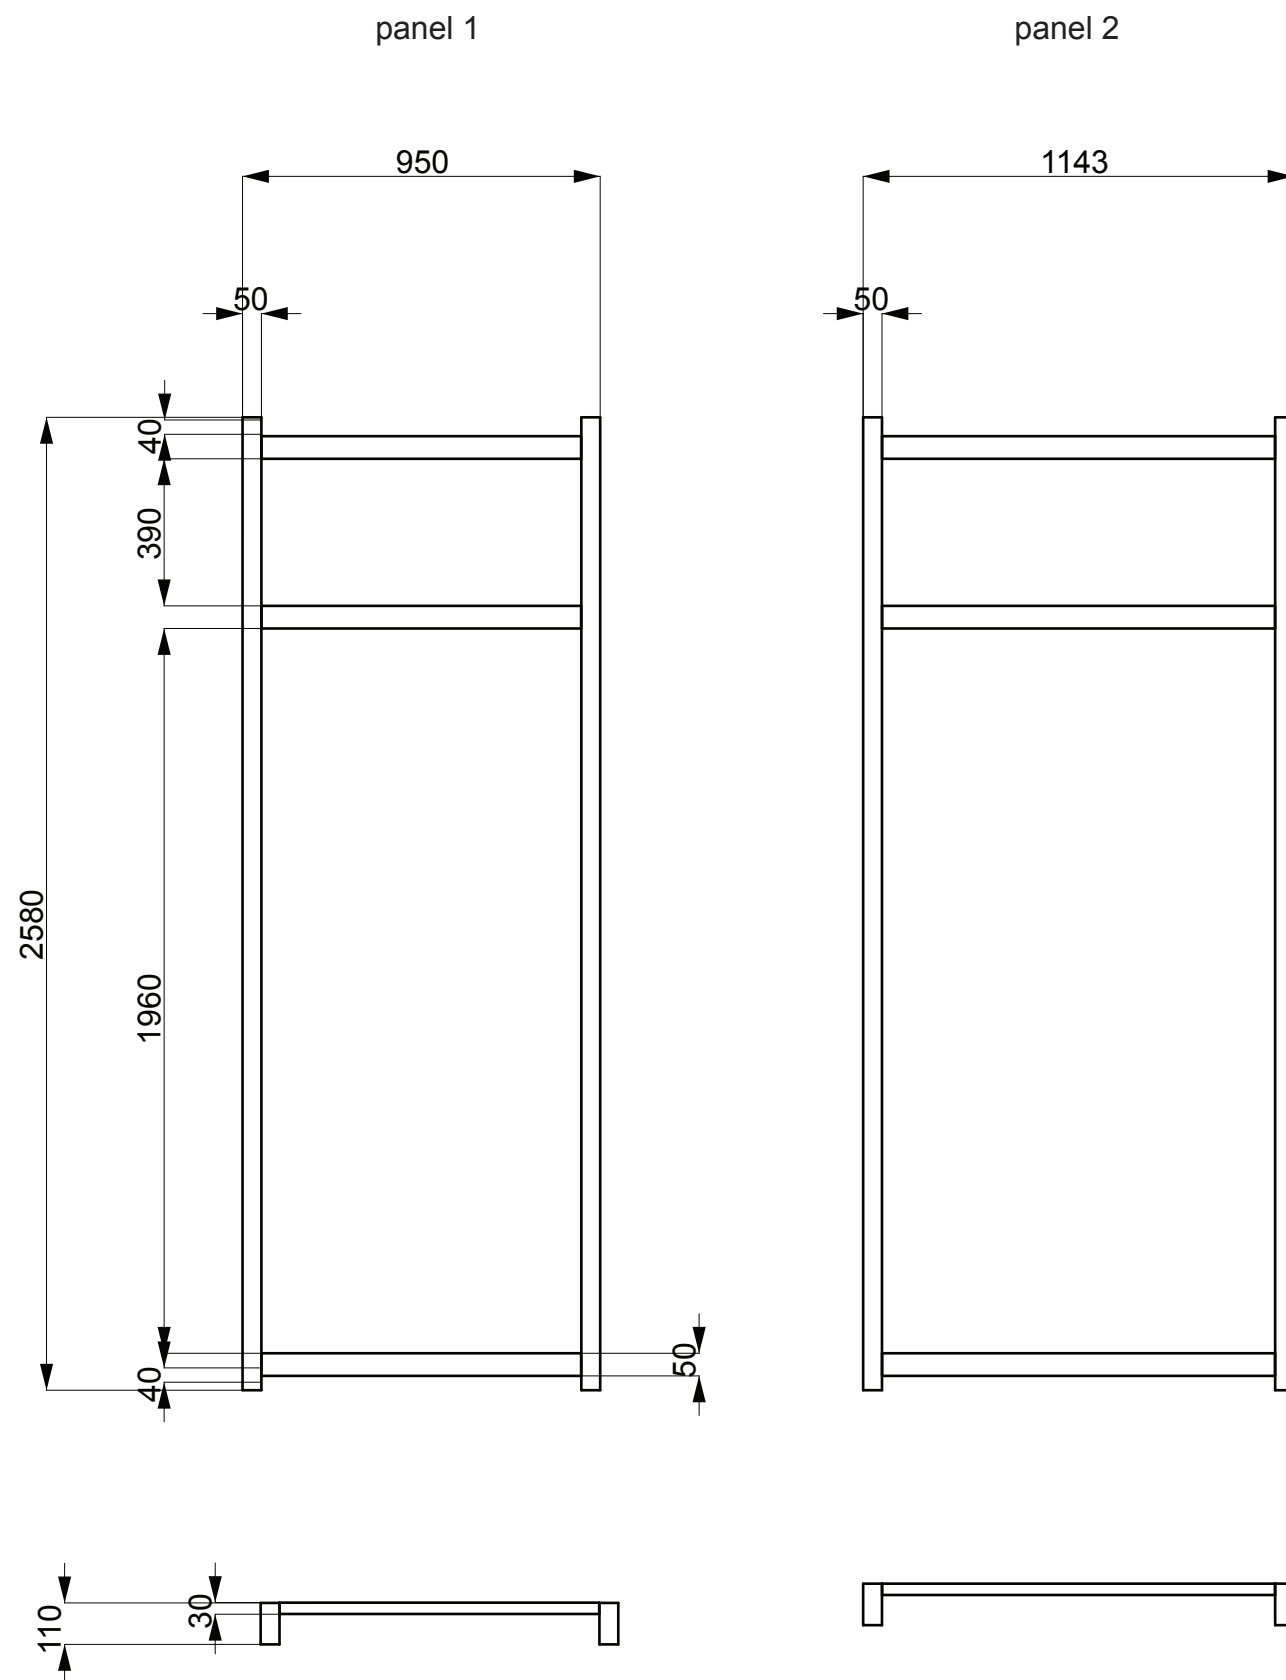


KONSTRUKCJA ZABUDOWY ZE SCHOWKAMI
NA ŚCIANIE D, Sala 4

Materiał: MDF 32mm
klejony z płyt 16mm

MUZEUM K. I. GAŁCZYŃSKIEGO
W PRANIU



KONSTRUKCJA ZABUDOWY
ZE SCHOWKAMI
ŚCIANA B, SALA 4

Wykonawca:	Studio Projektowe GOVENLOCK 03-963 Warszawa, Bajońska 13	
Zamawiający:	Muzeum Konstantego Ildefonsa Gałczyńskiego w Praniu	
Obiekt:	Leśniczówka Pranie	
Opracowanie:	Projekt wykonawczy wystawy stałej poświęconej życiu i twórczości Konstantego Ildefonsa Gałczyńskiego	
Temat:	PROJEKTY WZORNICZE: ZABUDOWA ŚCIAN I EKSPOZYTORY SALA 4, ŚCIANA D	
Autor:	Żaneta Govenlock Prakseda Yerka-Piątkowska Nela Maniewska Jacek Govenlock	Nr rys. 3.1.58
Warszawa, wrzesień 2016		Skala: 1:20

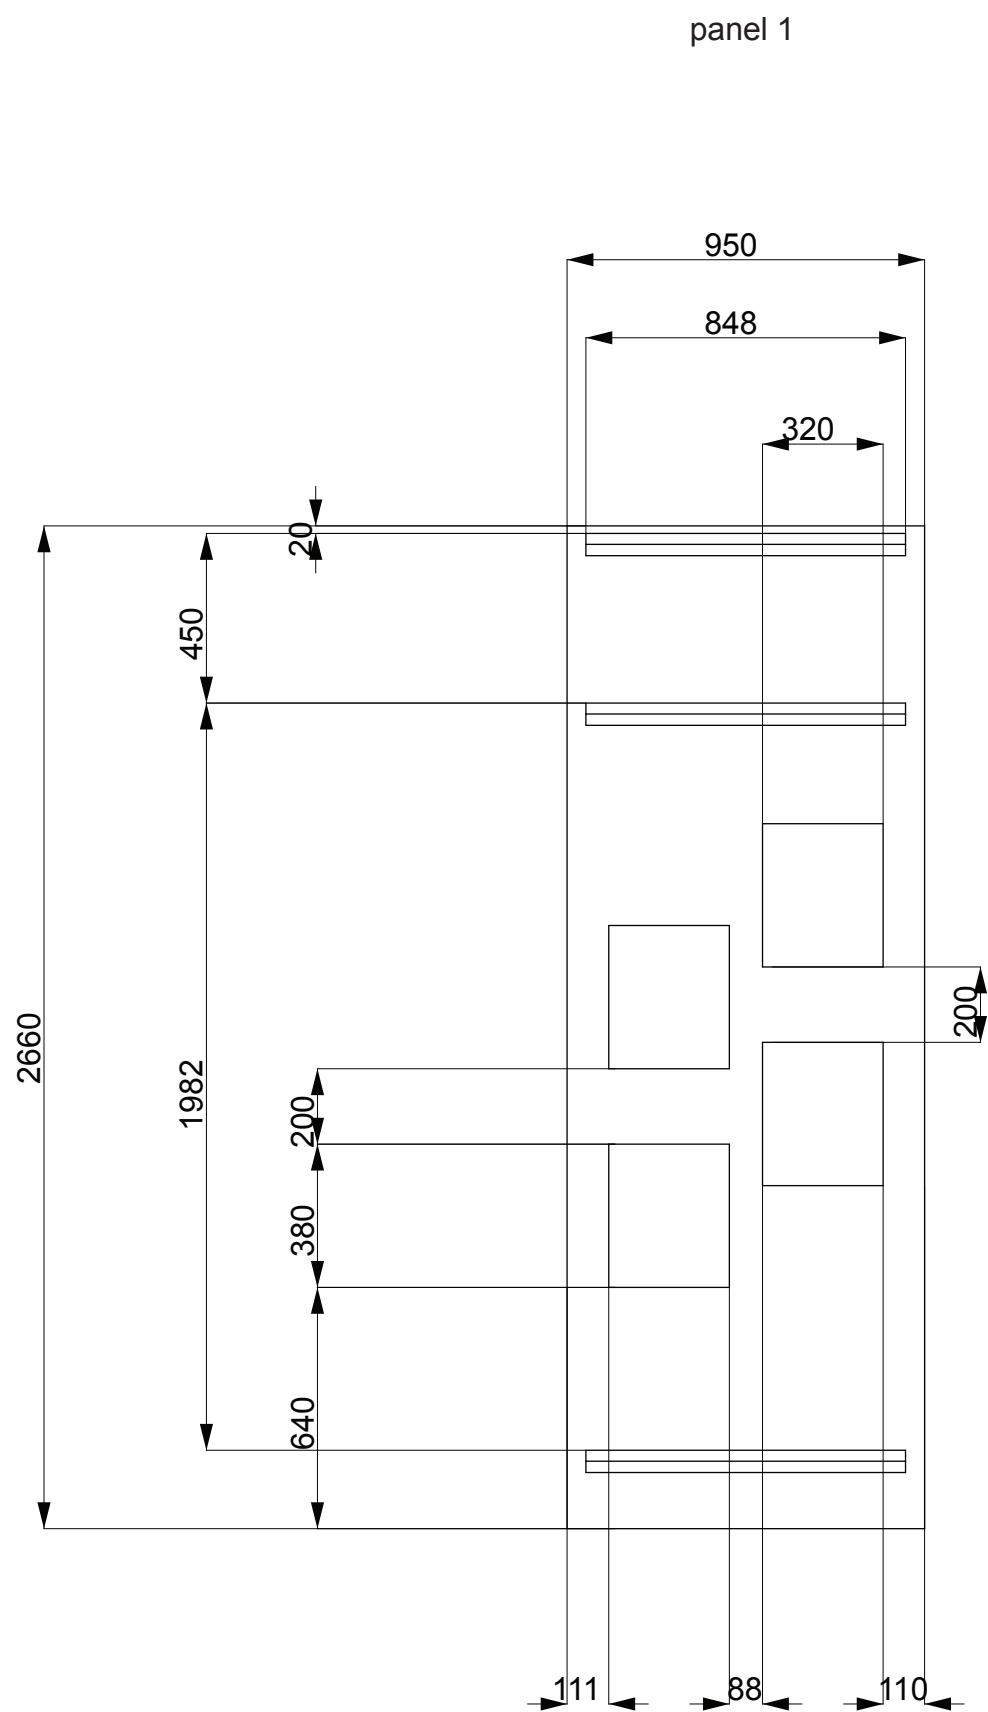

ZABUDOWA ZE SCHOWKAMI
NA ŚCIANIE D, Sala 4

Materiał: MDF 16mm

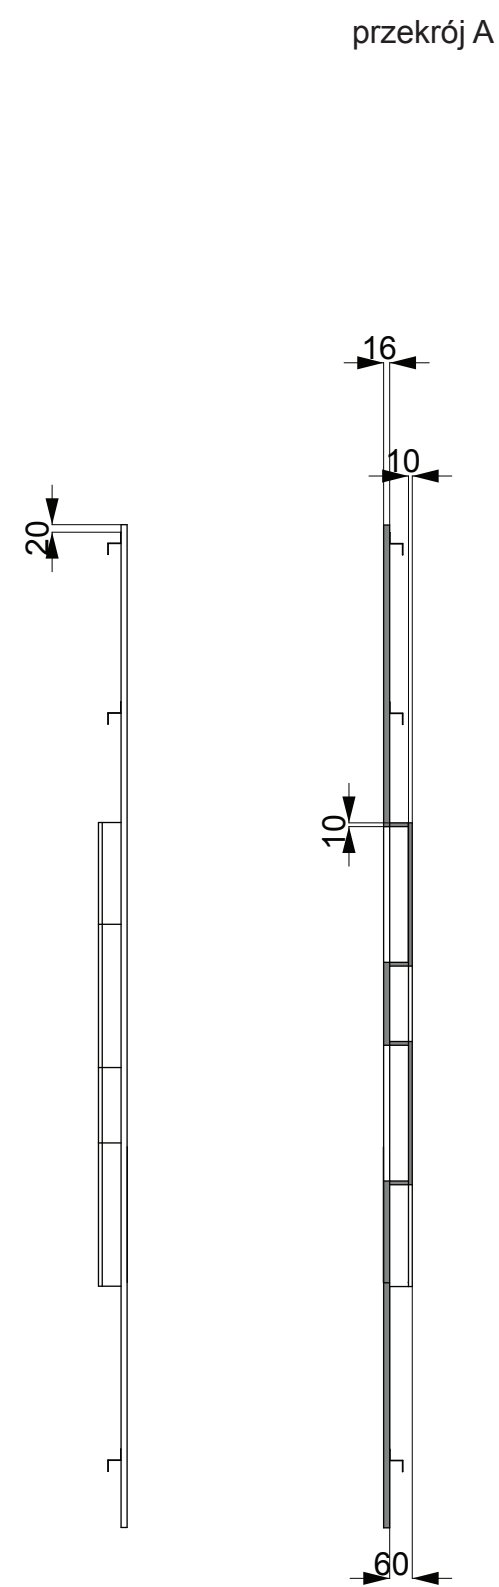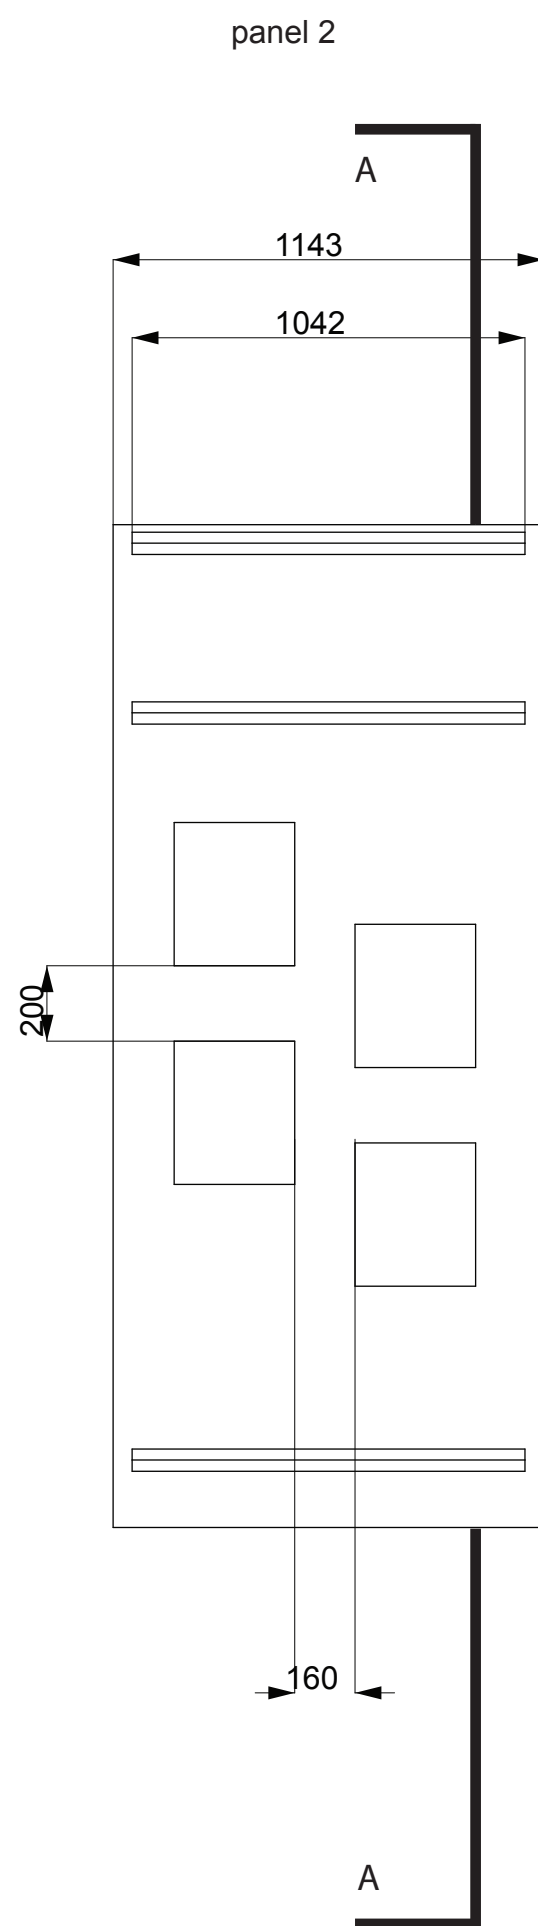

MUZEUM K. I. GAŁCZYŃSKIEGO W PRANIU

ZABUDOWA ZE SCHOWKAMI
ŚCIANA D, SALA 4


Wykonawca:	Studio Projektowe GOVENLOCK 03-963 Warszawa, Bajońska 13	
Zamawiający:	Muzeum Konstantego Ildefonsa Gałczyńskiego w Praniu	
Obiekt:	Leśniczówka Pranie	
Opracowanie:	Projekt wykonawczy wystawy stałej poświęconej życiu i twórczości Konstantego Ildefonsa Gałczyńskiego	
Temat:	PROJEKTY WZORNICZE: ZABUDOWA ŚCIAN I EKSPOZYTORY SALA 4, ŚCIANA D	
Autor:	Żaneta Govenlock Prakseda Yerka-Piątkowska Nela Maniewska Jacek Govenlock	Nr rys. 3.1.59
Warszawa, wrzesień 2016		Skala: 1:20




studio projektowe GOVENLOCK

Schemat konstrukcji schowków (schowki na więcej niż jeden dokument)



WIDOK ROZSTRZELONY

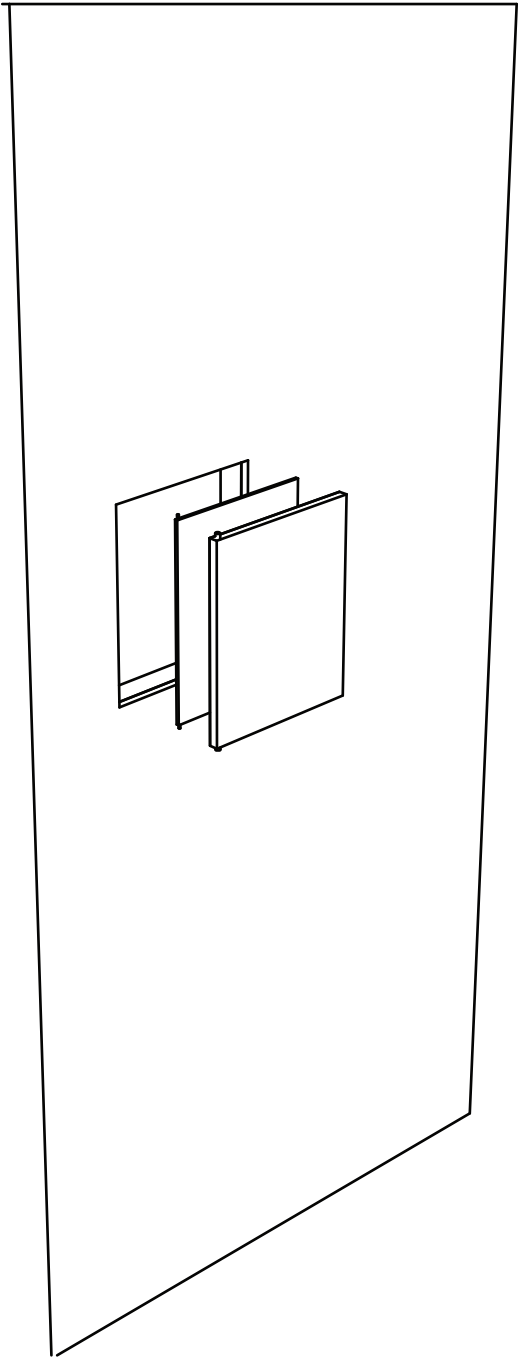

WIDOK OD BOKU

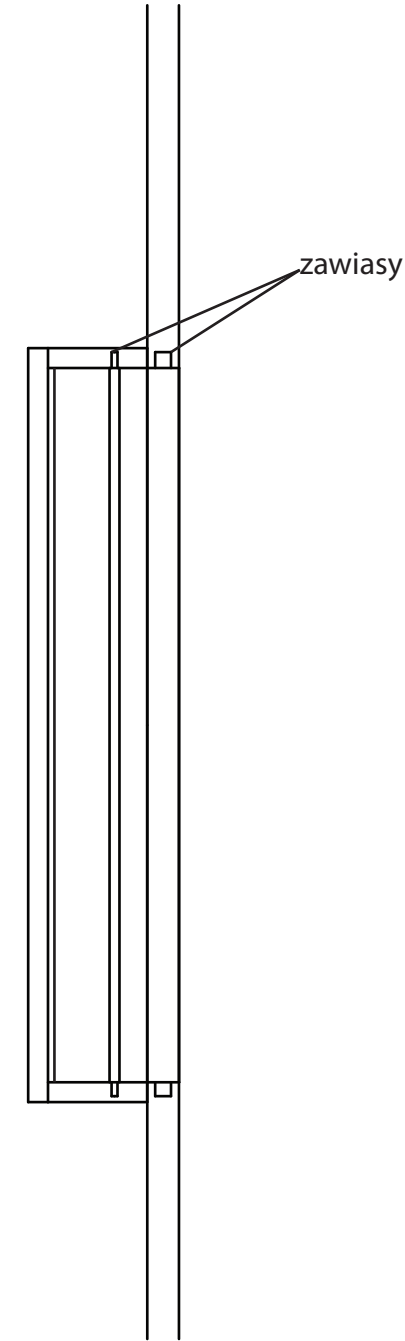

WIDOK Z GÓRY

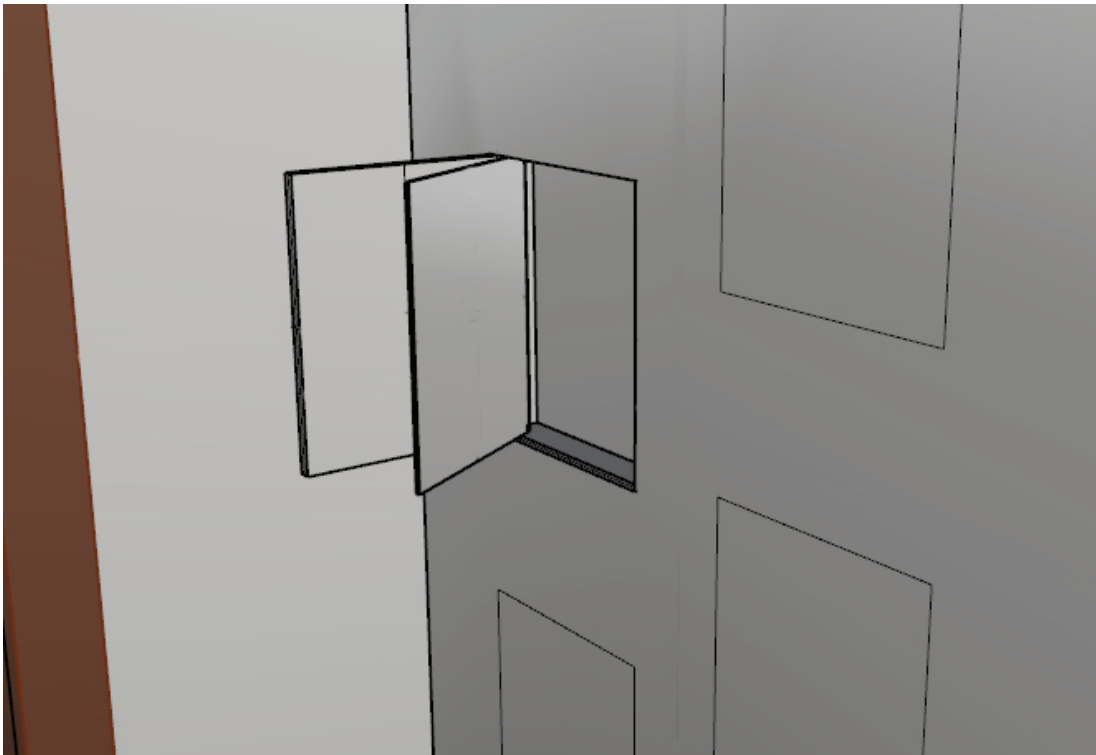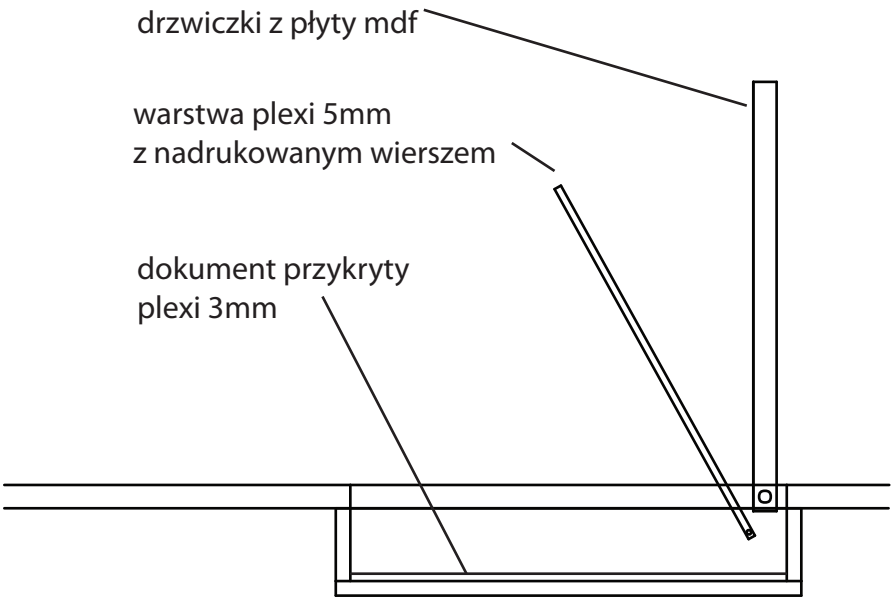

MUZEUM K. I. GAŁCZYŃSKIEGO
W PRANIU


ZABUDOWA ZE SCHOWKAMI
ŚCIANA B, SALA 4

Wykonawca:	Studio Projektowe GOVENLOCK 03-963 Warszawa, Bajońska 13		
Zamawiający:	Muzeum Konstantego Ildefonsa Gałczyńskiego w Praniu		
Obiekt:	Leśniczówka Pranie		
Opracowanie:	Projekt wykonawczy wystawy stałej poświęconej życiu i twórczości Konstantego Ildefonsa Gałczyńskiego		
Temat:	PROJEKTY WZORNICZE ZABUDOWY ŚCIAN SALA 4, ŚCIANA D		
Autor:	Żaneta Govenlock Prakseda Yerka-Piątkowska Nela Maniewska Jacek Govenlock	Nr rys.	3.1.60
Warszawa, wrzesień 2016		Skala:	1:20





ŚCIANA WOLNOSTOJACA

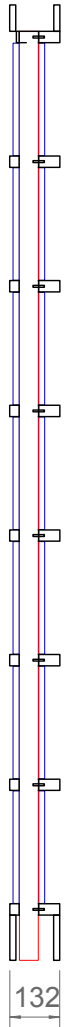

PRZEKRÓJ

konstrukcja MDF 32 x 50mm
MDF klejony z płyt 16mm

kołki stolarskie
półki MDF h 30mm


zaślepki półek
MDF 30mm

płyty MDF gr.16mm
h 298mm

ROZSTRZELENIE
PRZEKROJU

ŚCIANA WOLNOSTOJĄCA A'
Sala 5

Materiał: MDF 6mm i 32mm

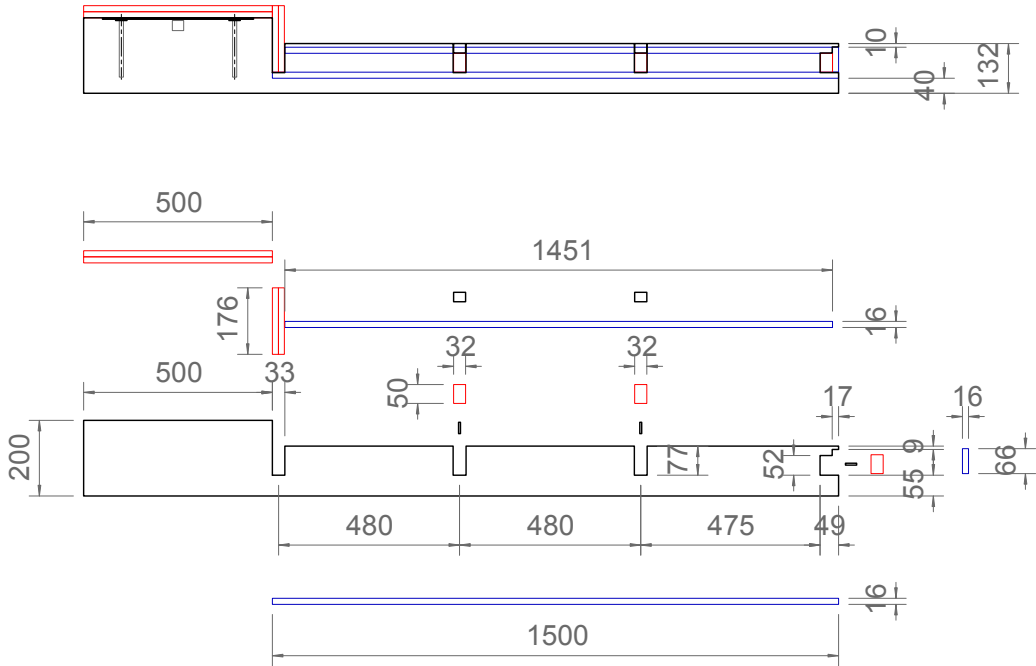


MUZEUM K. I. GAŁCZYŃSKIEGO
W PRANIU

ŚCIANA WOLNOSTOJĄCA A'
SALA 5

Wykonawca:	Studio Projektowe GOVENLOCK 03-963 Warszawa, Bajońska 13	
Zamawiający:	Muzeum Konstantego Ildefonsa Gałczyńskiego w Praniu	
Obiekt:	Leśniczówka Pranie	
Opracowanie:	Projekt wykonawczy wystawy stałej poświęconej życiu i twórczości Konstantego Ildefonsa Gałczyńskiego	
Temat:	PROJEKTY WZORNICZE: ZABUDOWA ŚCIAN I EKSPOZYTORY SALA 5, ŚCIANA A'	
Autor:	Żaneta Govenlock Prakseda Yerka-Piątkowska Nela Maniewska Jacek Govenlock	Nr rys. 3.1.61
Warszawa, wrzesień 2016		Skala: 1:20




studio projektowe GOVENLOCK

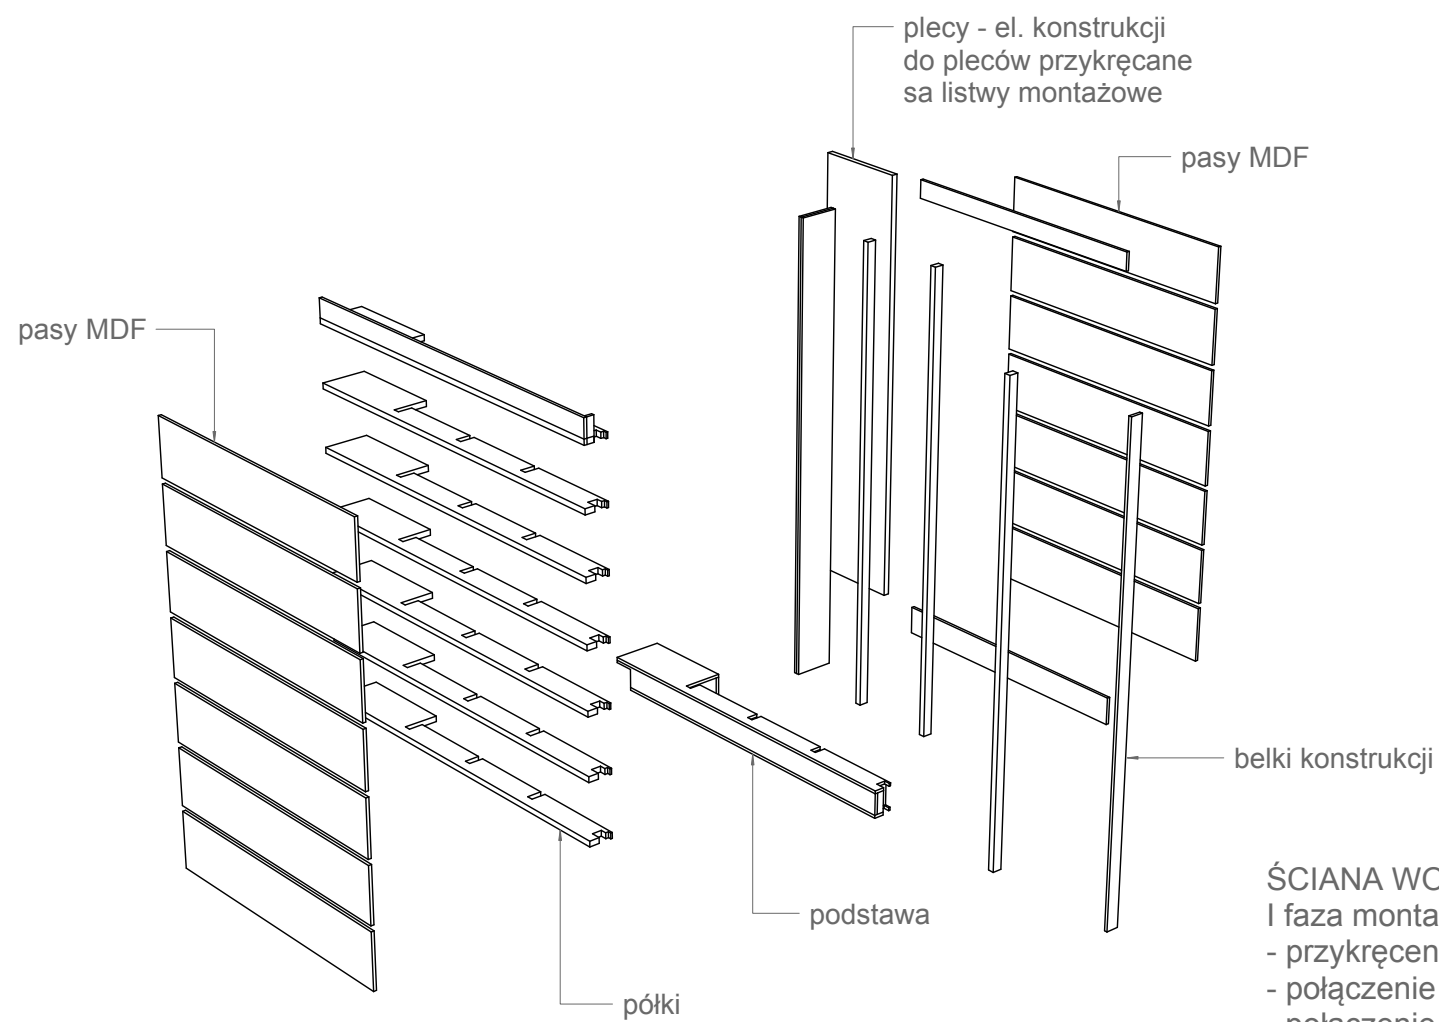

ŚCIANA WOLNOSTOJACA


I faza montażu

- przykręcenie podstawy do ściany
- połączenie belek konstrukcyjnych z podstawą
- połączenie półek z konstrukcją

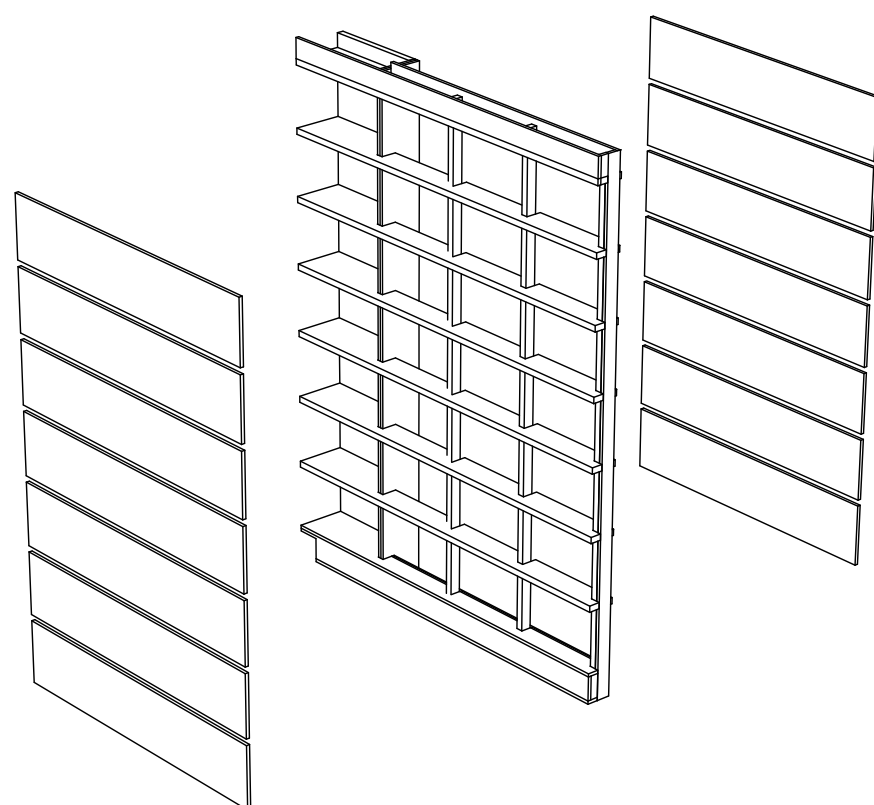

II faza montażu

- obłożenie konstrukcji pasami MDF

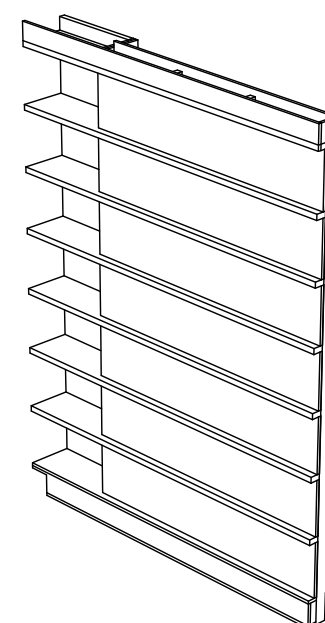

MUZEUM K. I. GAŁCZYŃSKIEGO W PRANIU

Wykonawca: Studio Projektowe GOVENLOCK
03-963 Warszawa, Bajońska 13

Zamawiający: Muzeum Konstantego Ildefonsa Gałczyńskiego w Praniu

Obiekt: Leśniczówka Pranie

Opracowanie: Projekt wykonawczy wystawy stałej poświęconej życiu i twórczości Konstantego Ildefonsa Gałczyńskiego

Temat: **PROJEKTY WZORNICZE:
ZABUDOWA ŚCIAN I EKSPozytory
SALA 5, ŚCIANA A'**

Autor: Żaneta Govenlock
Prakseda Yerka-Piątkowska
Nela Maniewska
Jacek Govenlock

Nr rys.

3.1.62



Warszawa, wrzesień 2016

Skala:


-



studio projektowe **GOVENLOCK**

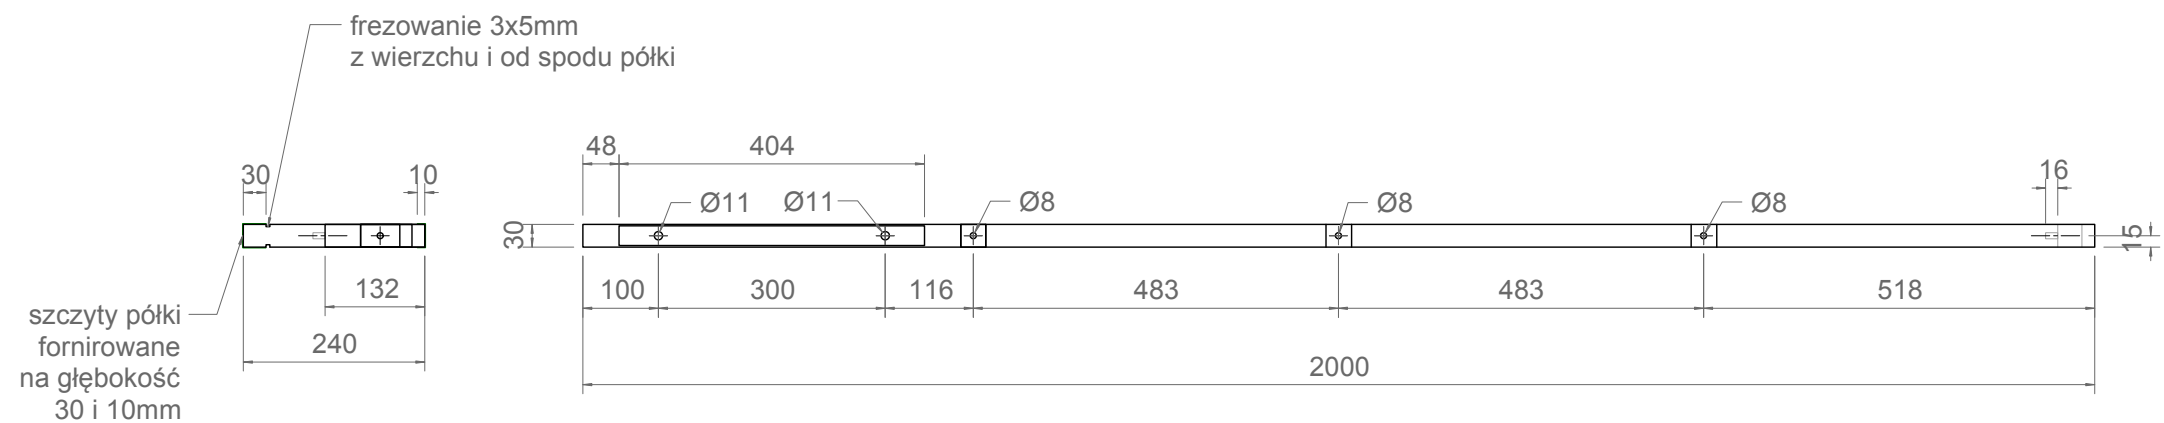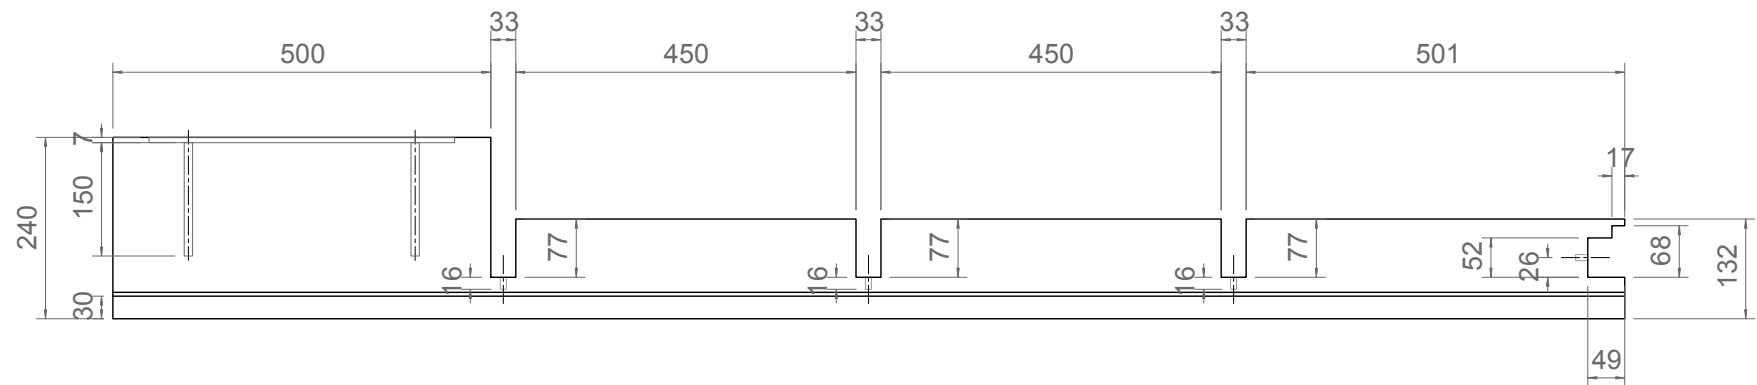


PÓŁKA ŚCIANY WOLNOSTOJACEJ A'
Materiał: MDF 30mm (klejony z płyt np. 12 i 18mm)
7 szt.


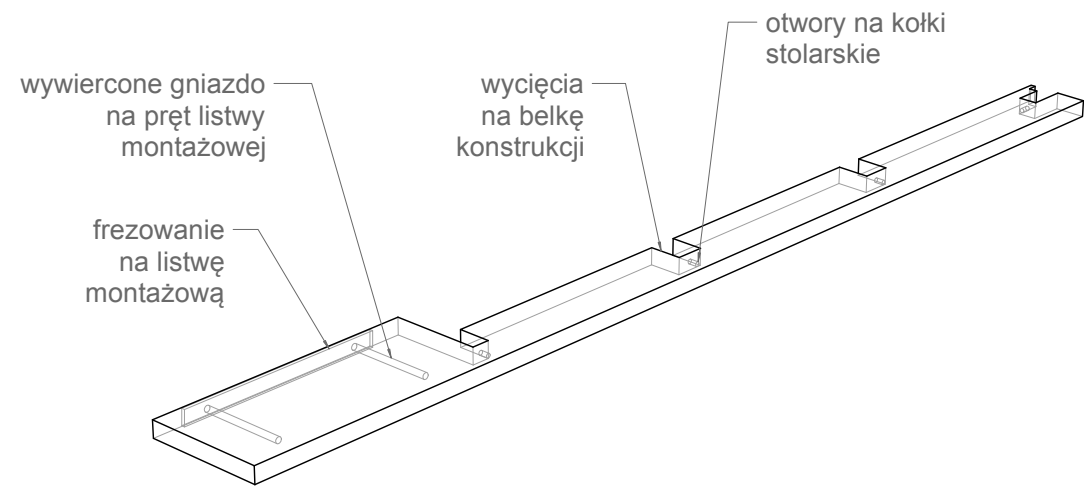


Wykonawca:	Studio Projektowe GOVENLOCK 03-963 Warszawa, Bajońska 13		
Zamawiający:	Muzeum Konstantego Ildefonsa Gałczyńskiego w Praniu		
Obiekt:	Leśniczówka Pranie		
Opracowanie:	Projekt wykonawczy wystawy stałej poświęconej życiu i twórczości Konstantego Ildefonsa Gałczyńskiego		
Temat:	PROJEKTY WZORNICZE: ZABUDOWA ŚCIAN I EKSPOZYTORY SALA 5, ŚCIANA A'		
Autor:	Żaneta Govenlock Prakseda Yerka-Piątkowska Nela Maniewska Jacek Govenlock	Nr rys.	3.1.63
Warszawa, wrzesień 2016		Skala:	1:10



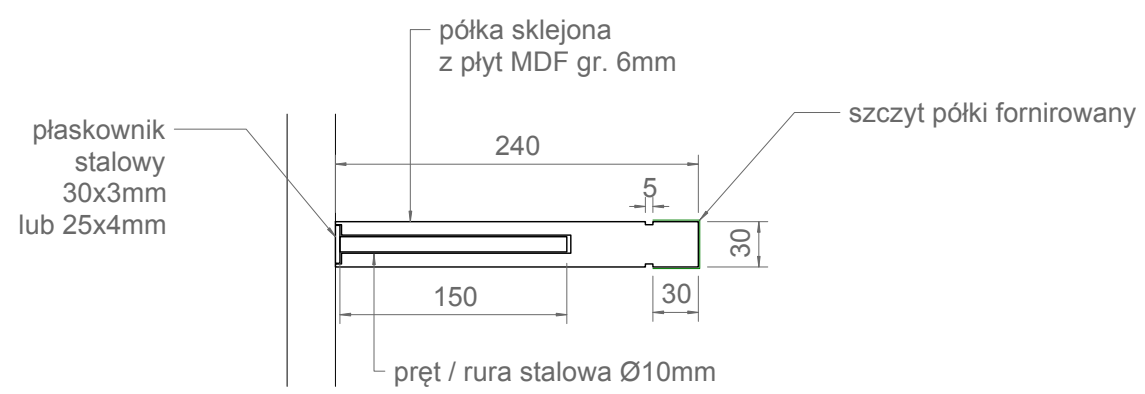


PRZEKRÓJ

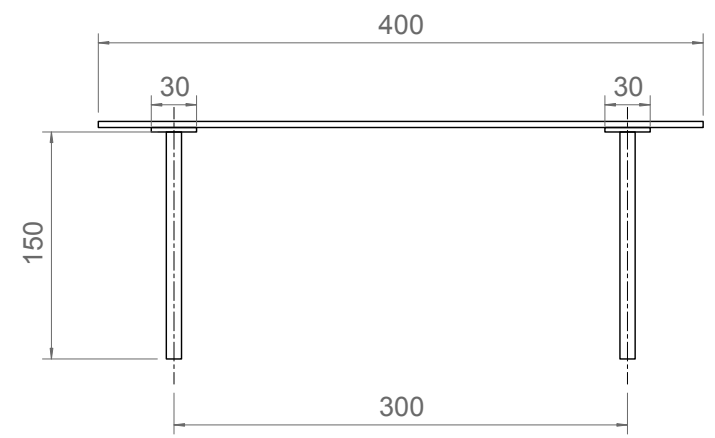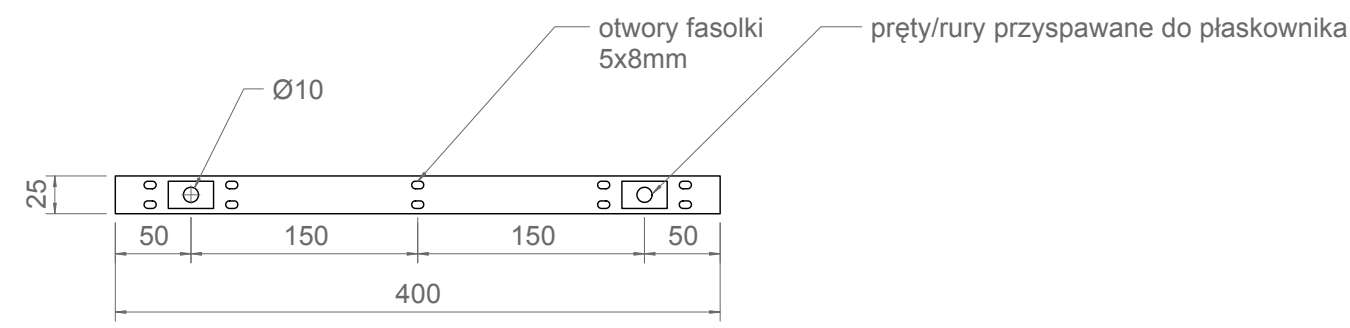



Listwa montażowa
7 szt.

Listwy przykręcane do pleców
części głębokiej półki

Wykonawca:	Studio Projektowe GOVENLOCK 03-963 Warszawa, Bajońska 13		
Zamawiający:	Muzeum Konstantego Ildefonsa Gałczyńskiego w Praniu		
Obiekt:	Leśniczówka Pranie		
Opracowanie:	Projekt wykonawczy wystawy stałej poświęconej życiu i twórczości Konstantego Ildefonsa Gałczyńskiego		
Temat:	PROJEKTY WZORNICZE: ZABUDOWA ŚCIAN I EKSPOZYTORY SALA 5, ŚCIANA A'		
Autor:	Żaneta Govenlock Prakseda Yerka-Piątkowska Nela Maniewska Jacek Govenlock	Nr rys.	3.1.64
Warszawa, wrzesień 2016		Skala:	1:5

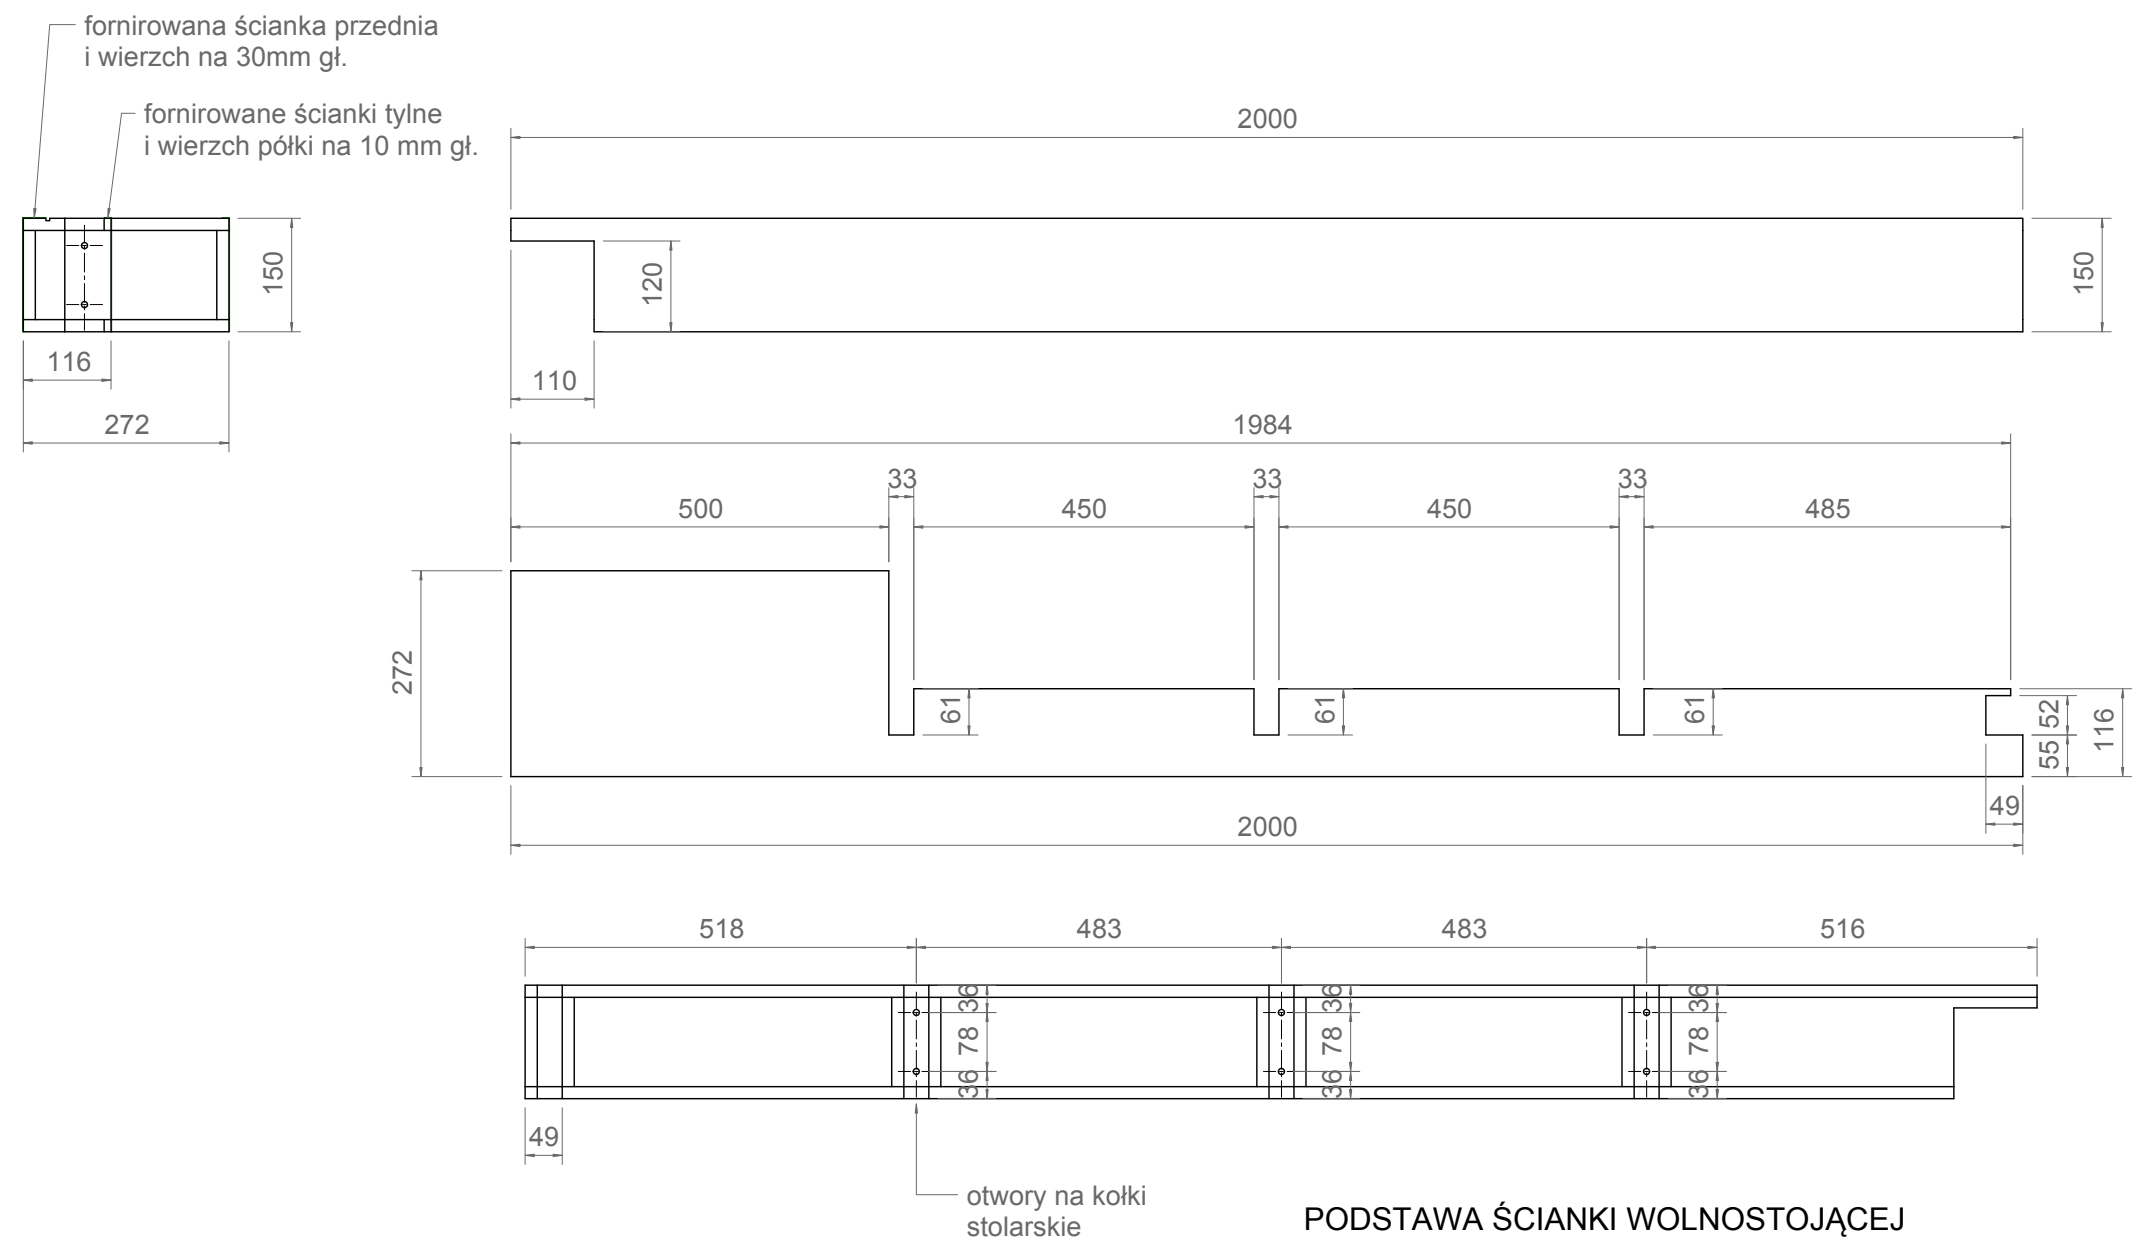

PODSTAWA ŚCIANKI WOLNOSTOJĄCEJ
- cokół
Materiał: MDF 16mm, fornirowany

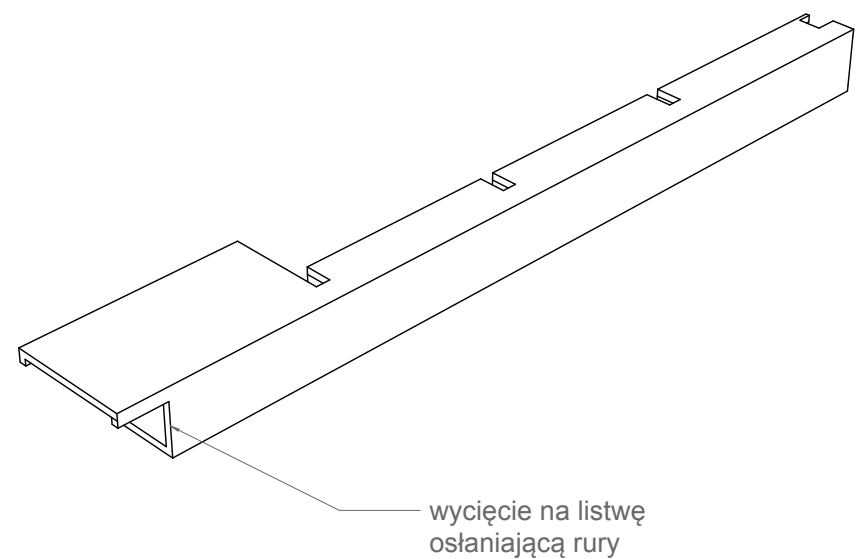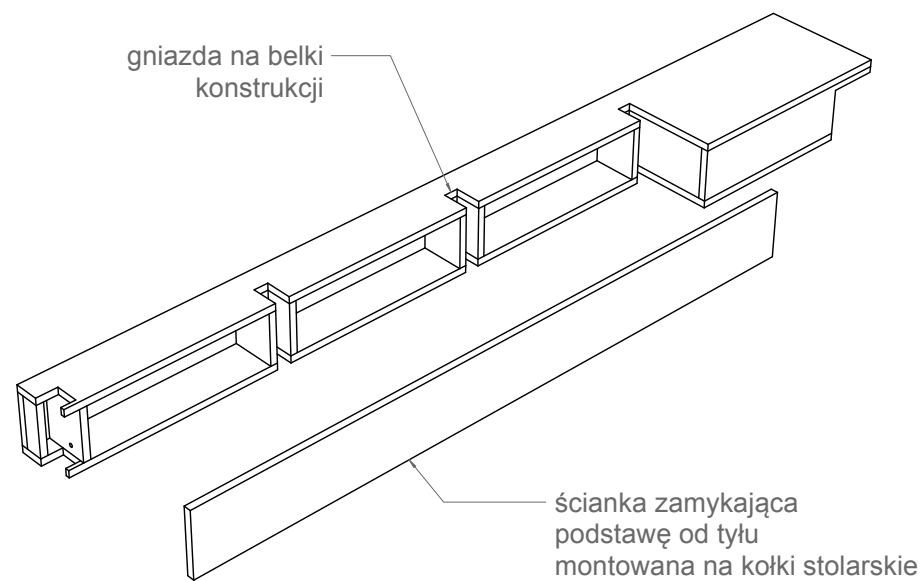

Wykonawca: Studio Projektowe GOVENLOCK
03-963 Warszawa, Bajońska 13

Zamawiający: Muzeum Konstantego Ildefonsa Gałczyńskiego w Praniu

Obiekt: Leśniczówka Pranie

Opracowanie: Projekt wykonawczy wystawy stałej poświęconej życiu i twórczości Konstantego Ildefonsa Gałczyńskiego

Temat: **PROJEKTY WZORNICZE:
ZABUDOWA ŚCIAN I EKSPozytory
SALA 5, ŚCIANA A'**

Autor: Żaneta Govenlock
Prakseda Yerka-Piątkowska
Nela Maniewska
Jacek Govenlock

Nr rys.
3.1.65

Warszawa, wrzesień 2016


Skala:
1:10



A

B


C

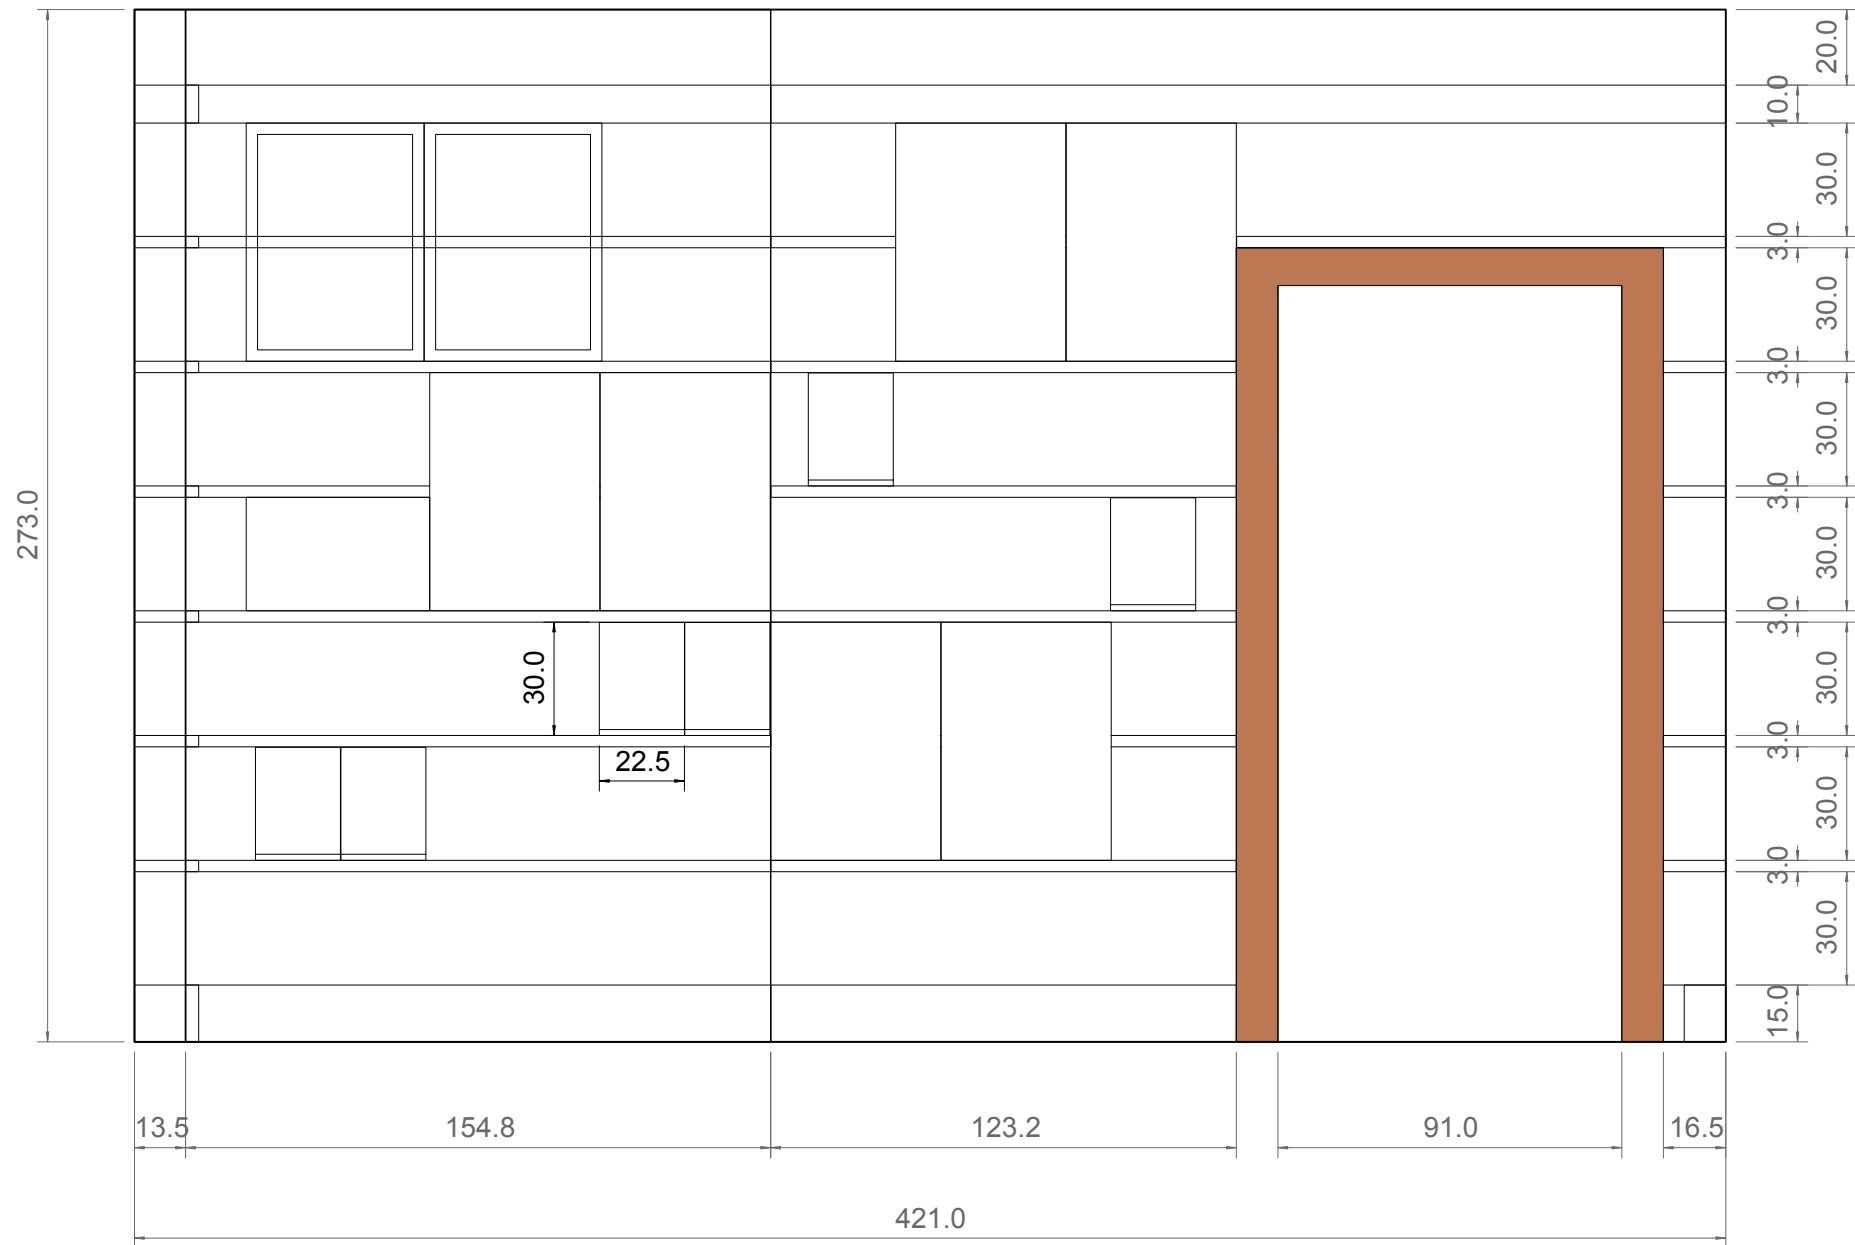



A

B

C

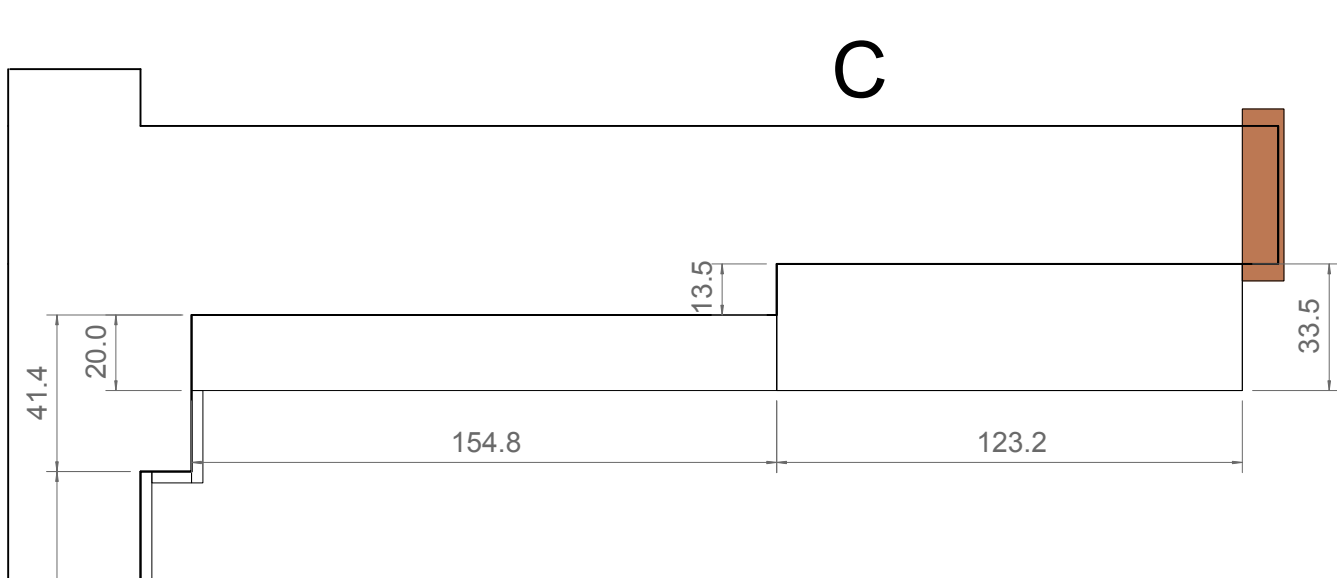

C

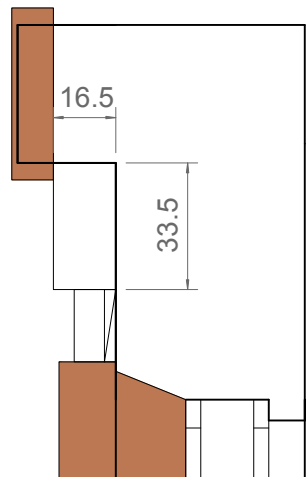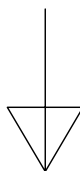

A-A

B-B

MUZEUM K. I. GAŁCZYŃSKIEGO W PRANIU

PÓŁKI
ŚCIANA C, SALA 5

Wykonawca: Studio Projektowe GOVENLOCK
03-963 Warszawa, Bajońska 13

Zamawiający: Muzeum Konstantego Ildefonsa Gałczyńskiego w Praniu

Obiekt: Leśniczówka Pranie

Opracowanie: Projekt wykonawczy wystawy stałej poświęconej życiu i twórczości Konstantego Ildefonsa Gałczyńskiego

Temat: **PROJEKTY WZORNICZE:
ZABUDOWA ŚCIAN I EKSPOZYTORY
SALA 5, ŚCIANA C**

Autor: Żaneta Govenlock
Prakseda Yerka-Piątkowska
Nela Maniewska
Jacek Govenlock

Nr rys.
3.1.66


Warszawa, wrzesień 2016

Skala:
1:20




studio projektowe GOVENLOCK

PÓŁKI
ŚCIANA B, C, SALA 5

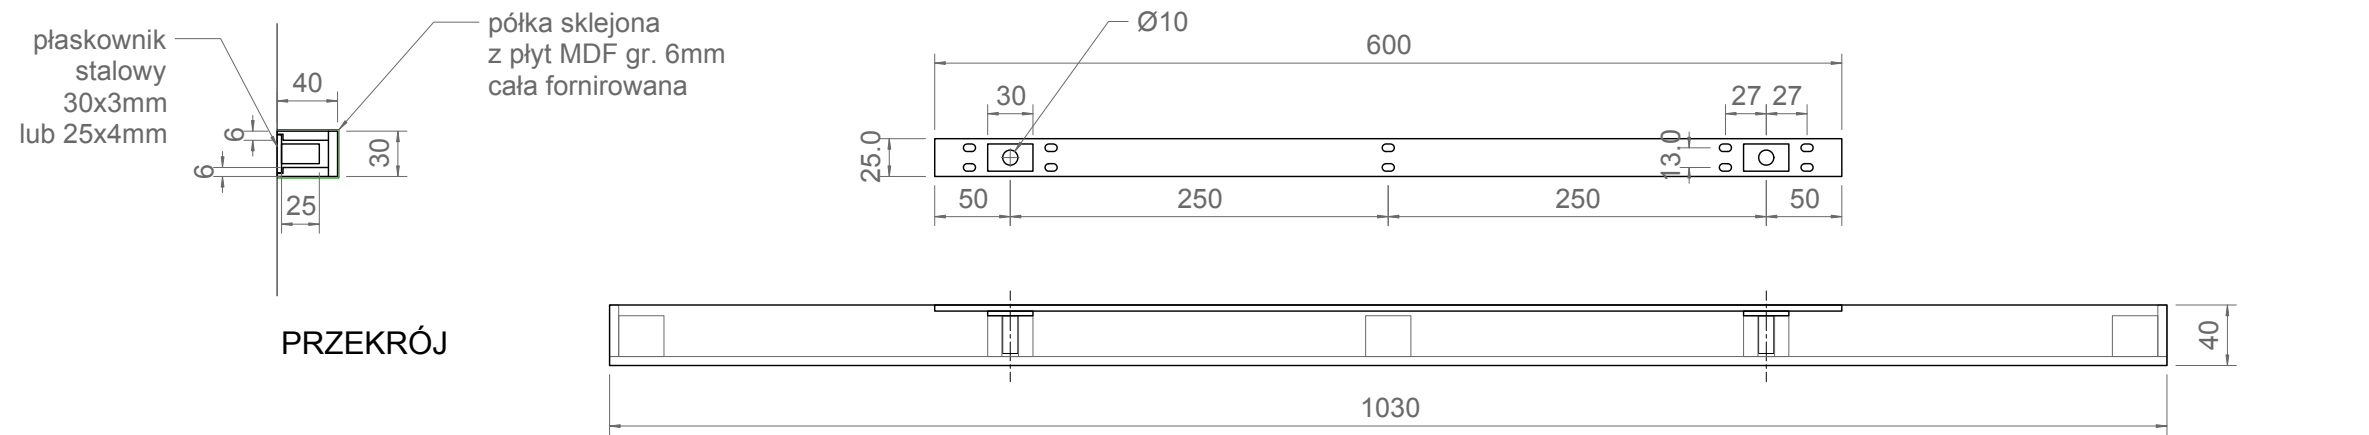


Półki na ścianie B - półki 4cm
Listwa montażowa

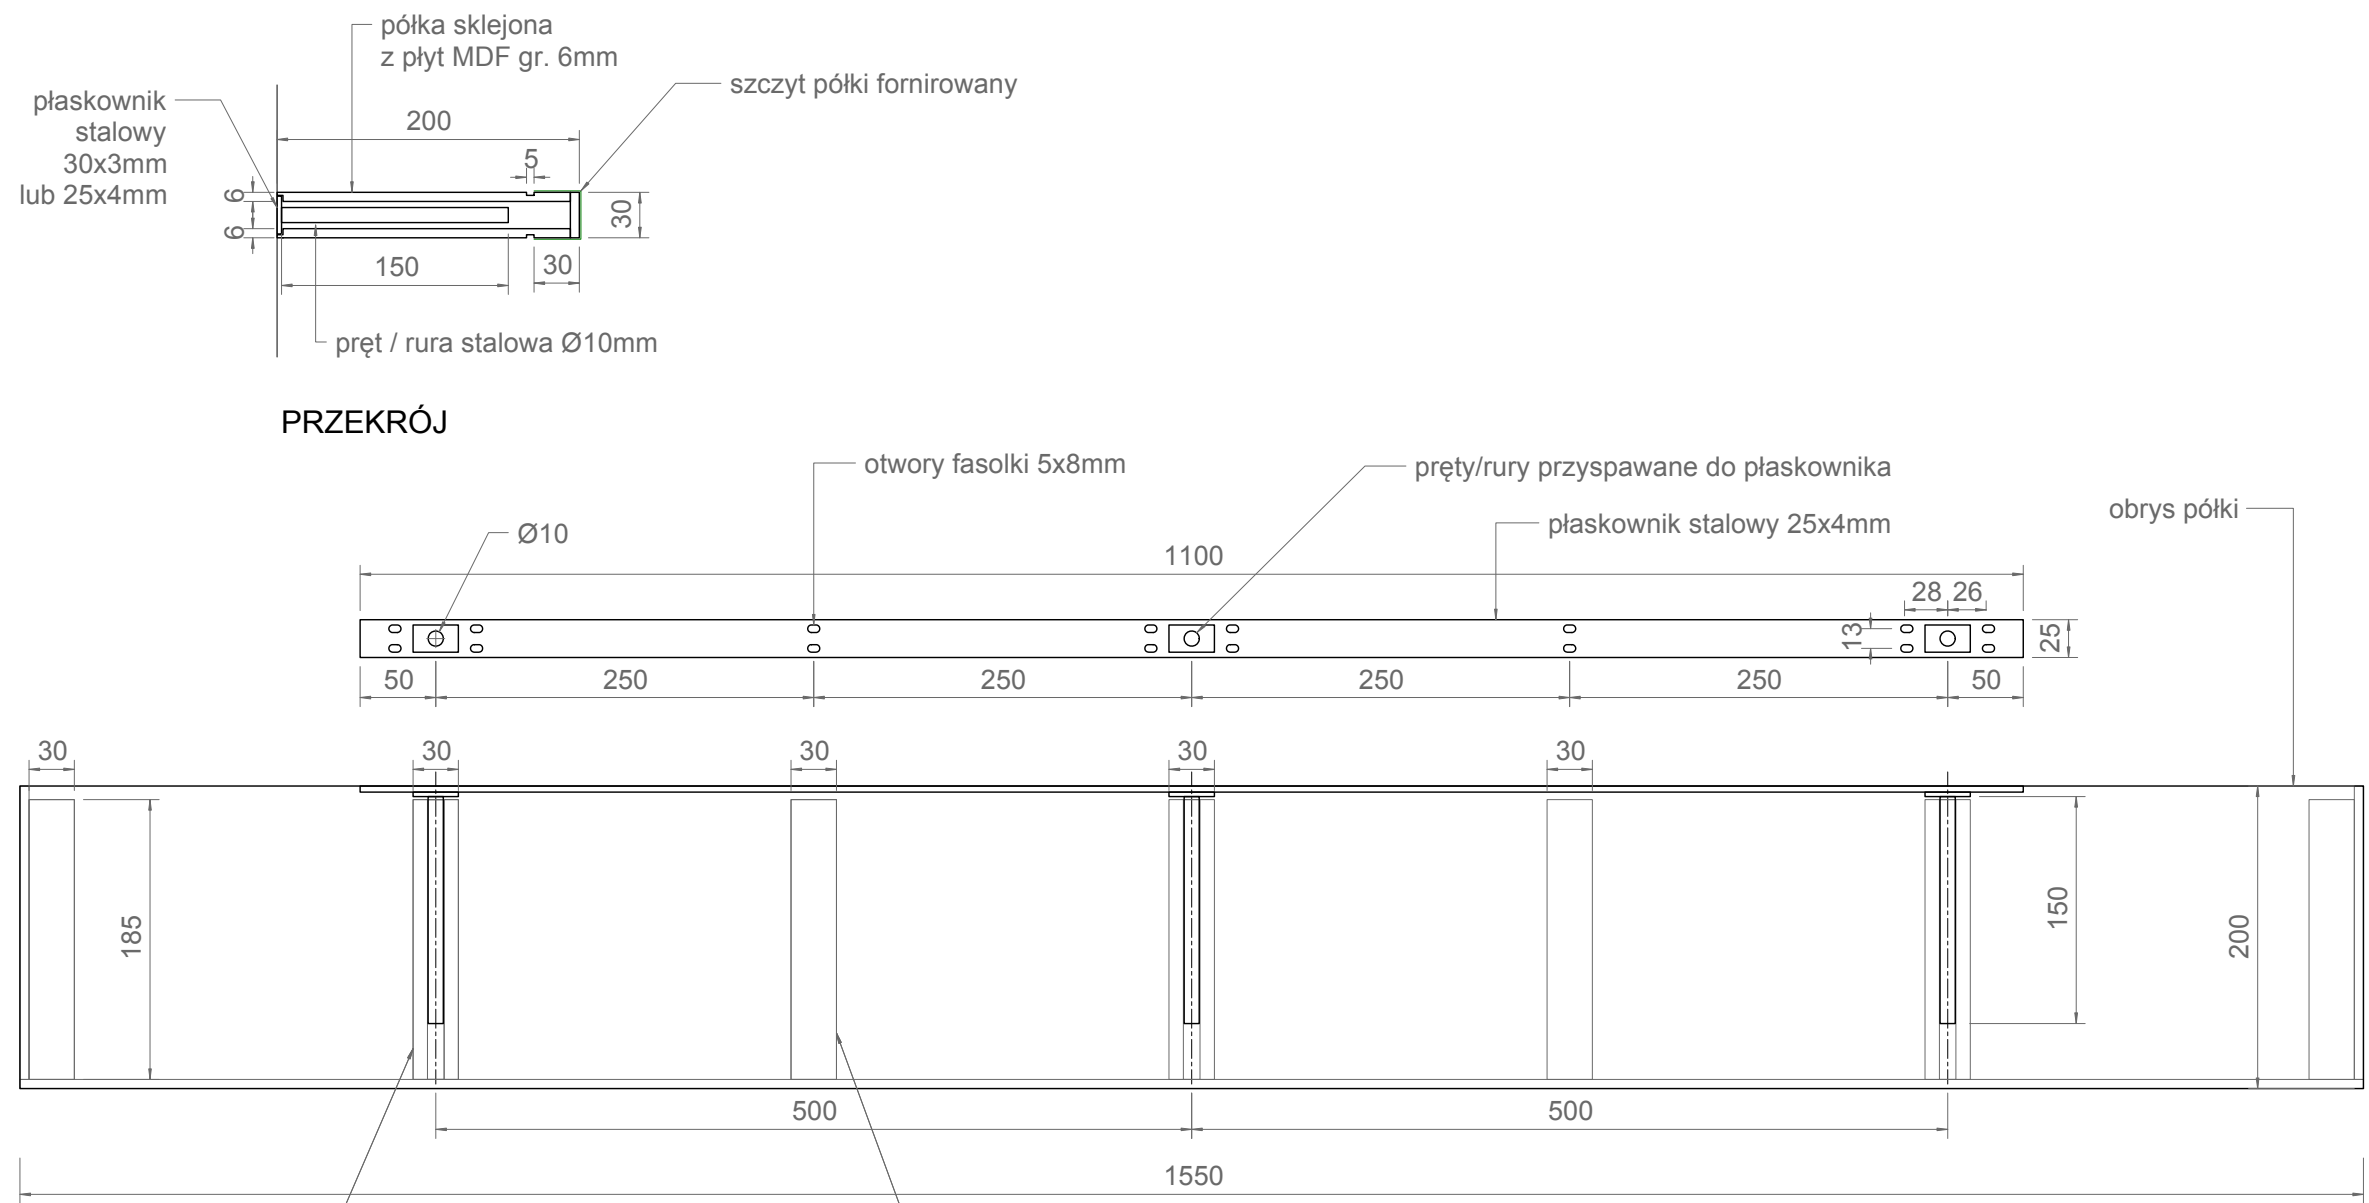


Półki na ścianie C - półki 20cm
Listwa montażowa

Wykonawca:	Studio Projektowe GOVENLOCK 03-963 Warszawa, Bajońska 13	Nr rys.	3.1.67
Zamawiający:	Muzeum Konstantego Ildefonsa Gałczyńskiego w Praniu	Skala:	1:5
Obiekt:	Leśniczówka Pranie		
Opracowanie:	Projekt wykonawczy wystawy stałej poświęconej życiu i twórczości Kon- stantego Ildefonsa Gałczyńskiego		
Temat:	PROJEKTY WZORNICZE: ZABUDOWA ŚCIAN I EKS- POZYTORY SALA 5, ŚCIANA B, C		
Autor:	Żaneta Govenlock Prakseda Yerka-Piątkowska Nela Maniewska Jacek Govenlock		
Warszawa, wrzesień 2016			

PÓŁKI
ŚCIANA C, SALA 5

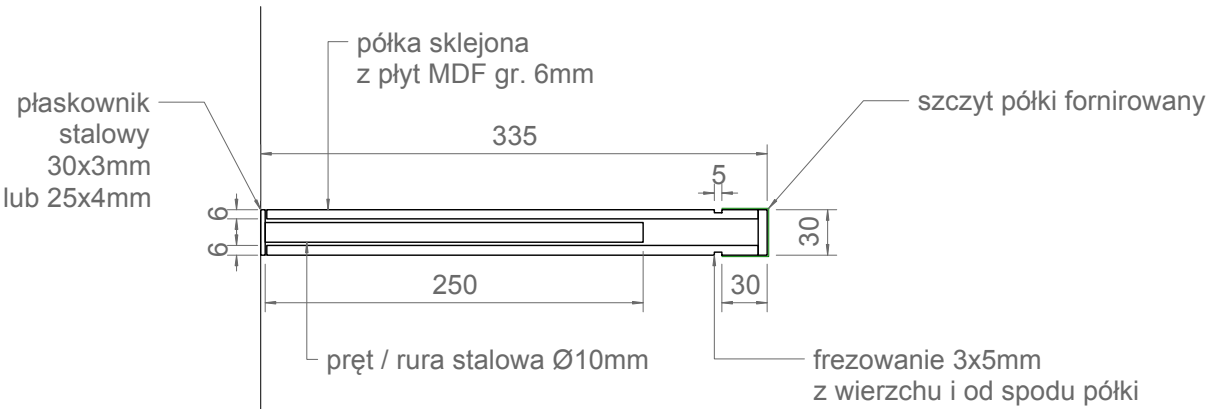



PRZEKRÓJ

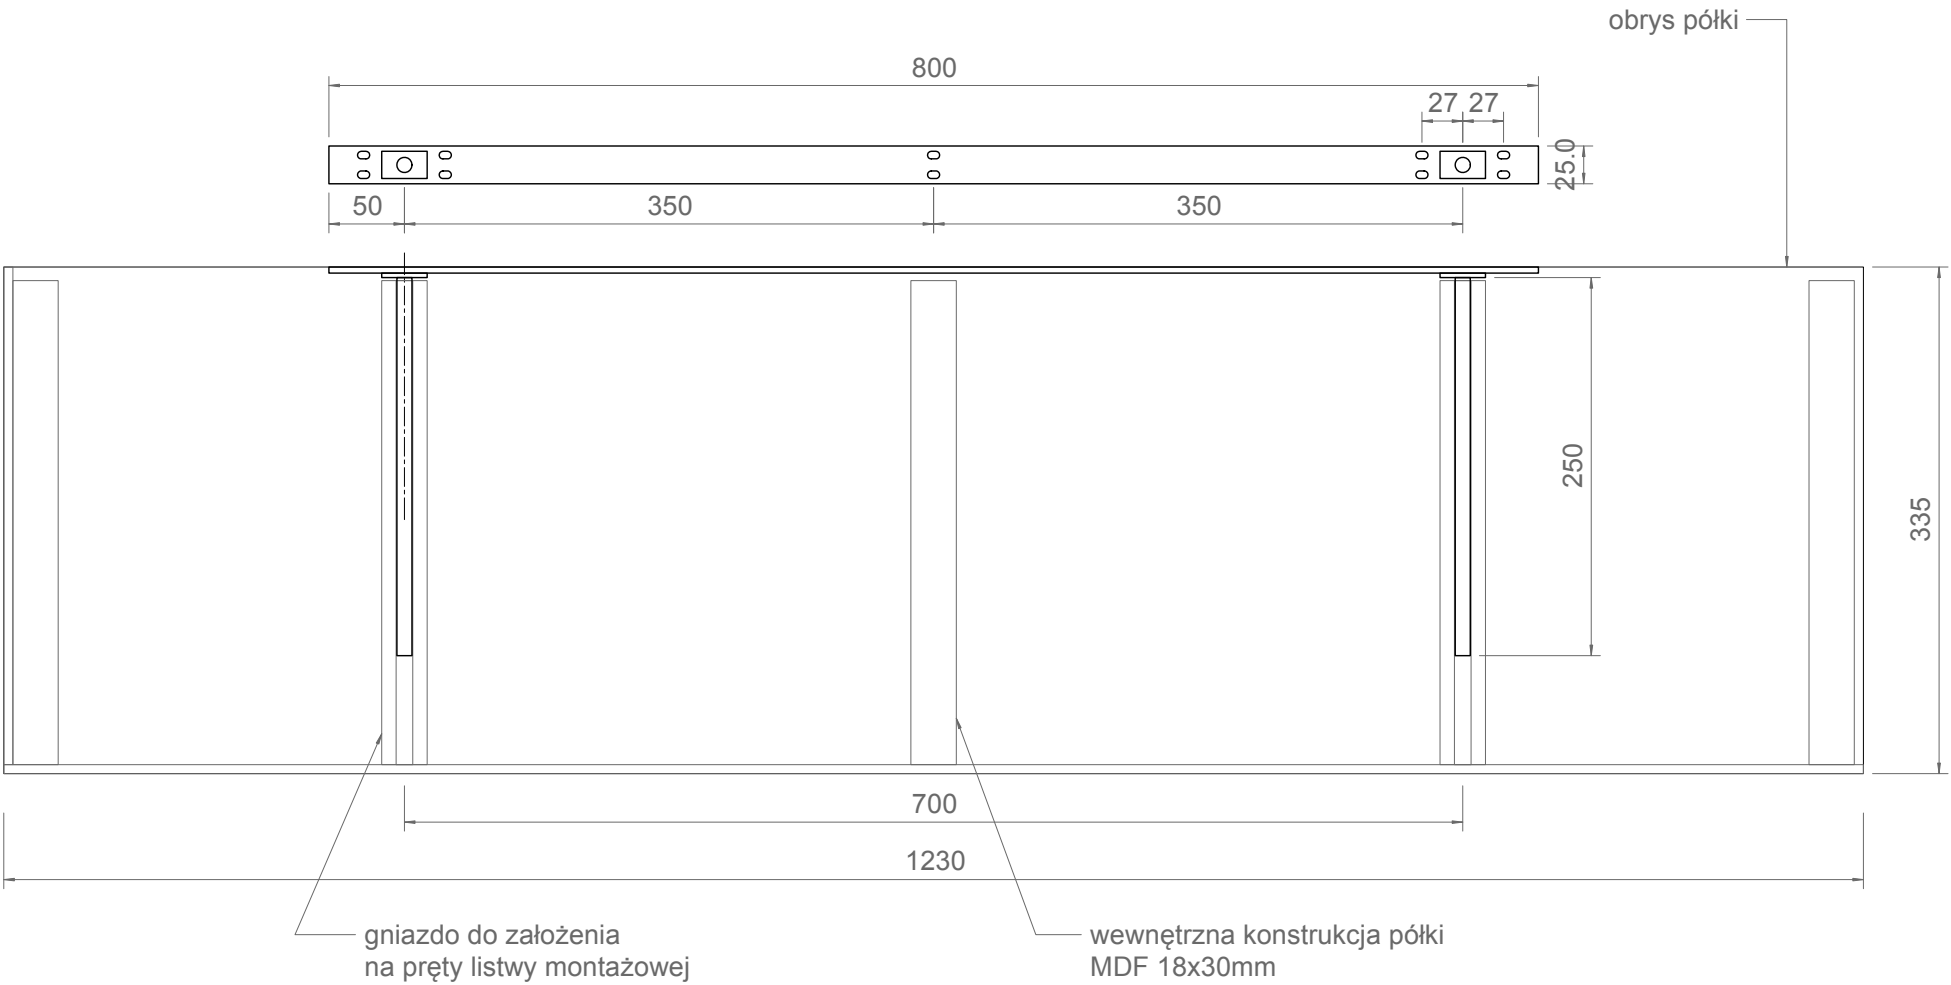


Półki na ścianie C - półki 33,5cm
Listwa montażowa

Wykonawca:	Studio Projektowe GOVENLOCK 03-963 Warszawa, Bajońska 13		
Zamawiający:	Muzeum Konstantego Ildefonsa Gałczyńskiego w Praniu		
Obiekt:	Leśniczówka Pranie		
Opracowanie:	Projekt wykonawczy wystawy stałej poświęconej życiu i twórczości Konstantego Ildefonsa Gałczyńskiego		
Temat:	PROJEKTY WZORNICZE: ZABUDOWA ŚCIAN I EKSPozytory SALA 5, ŚCIANA C		
Autor:	Żaneta Govenlock Prakseda Yerka-Piątkowska Nela Maniewska Jacek Govenlock	Nr rys.	3.1.68
Warszawa, wrzesień 2016		Skala:	1:5



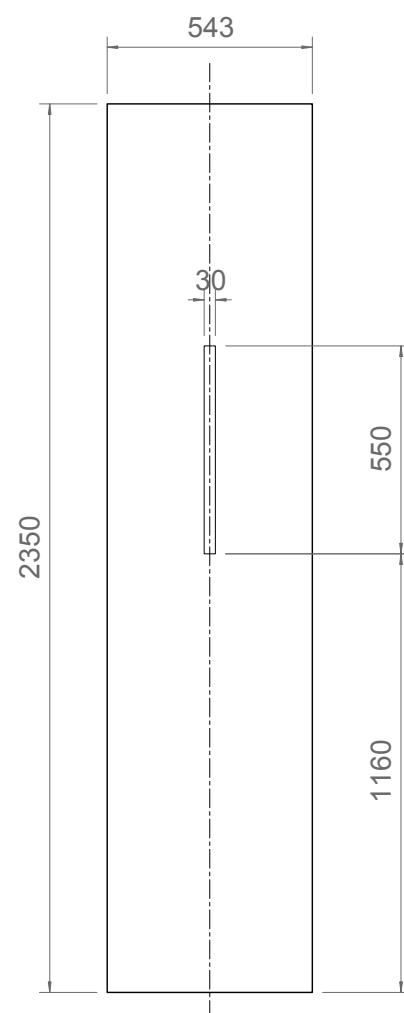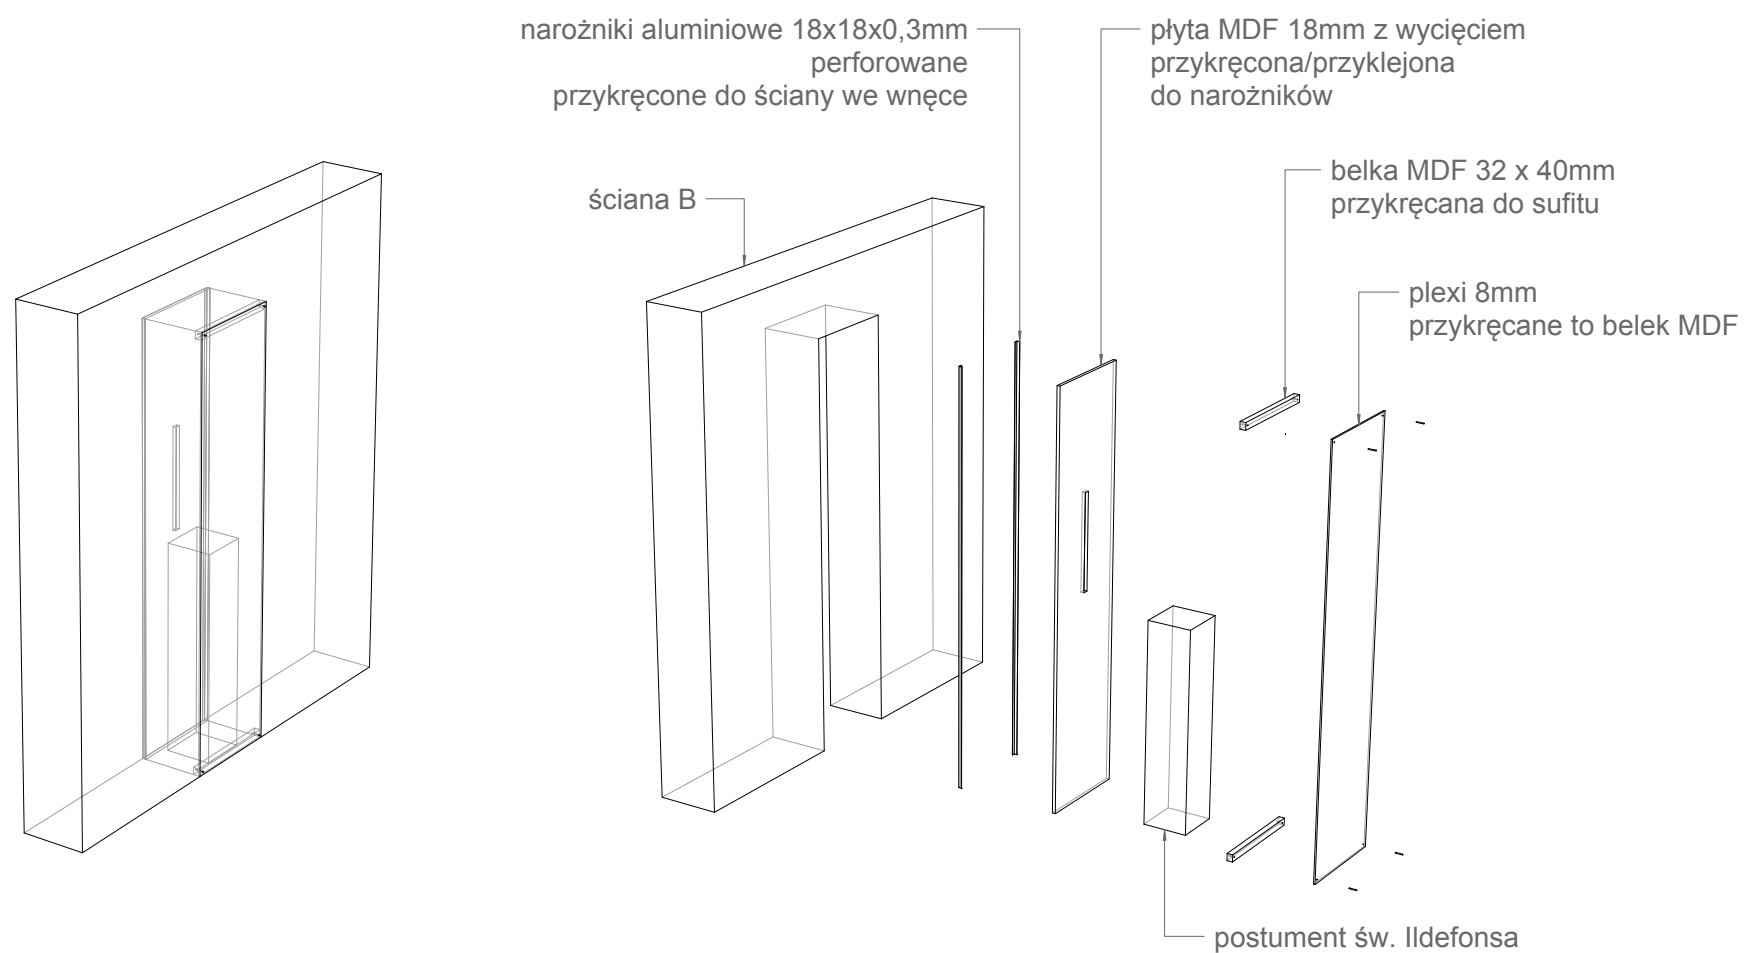

MDF 18mm
z wycięciem

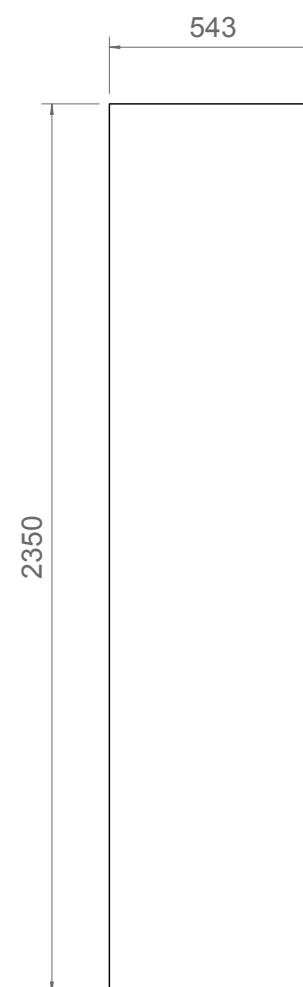

Plexi 8mm

MUZEUM K. I. GAŁCZYŃSKIEGO W PRANIU

ZABUDOWA PRZEBICIA
ŚCIANA B, SALA 5

Wykonawca:	Studio Projektowe GOVENLOCK 03-963 Warszawa, Bajońska 13	
Zamawiający:	Muzeum Konstantego Ildefonsa Gałczyńskiego w Praniu	
Obiekt:	Leśniczówka Pranie	
Opracowanie:	Projekt wykonawczy wystawy stałej poświęconej życiu i twórczości Konstantego Ildefonsa Gałczyńskiego	
Temat:	PROJEKTY WZORNICZE: ZABUDOWA ŚCIAN I EKSPOZYTORY SALA 5, ŚCIANA B	
Autor:	Żaneta Govenlock Prakseda Yerka-Piątkowska Nela Maniewska Jacek Govenlock	Nr rys. 3.1.69
Warszawa, wrzesień 2016		Skala: 1:20



studio projektowe **GOVENLOCK**