


**OBSZAR OPRACOWANIA**

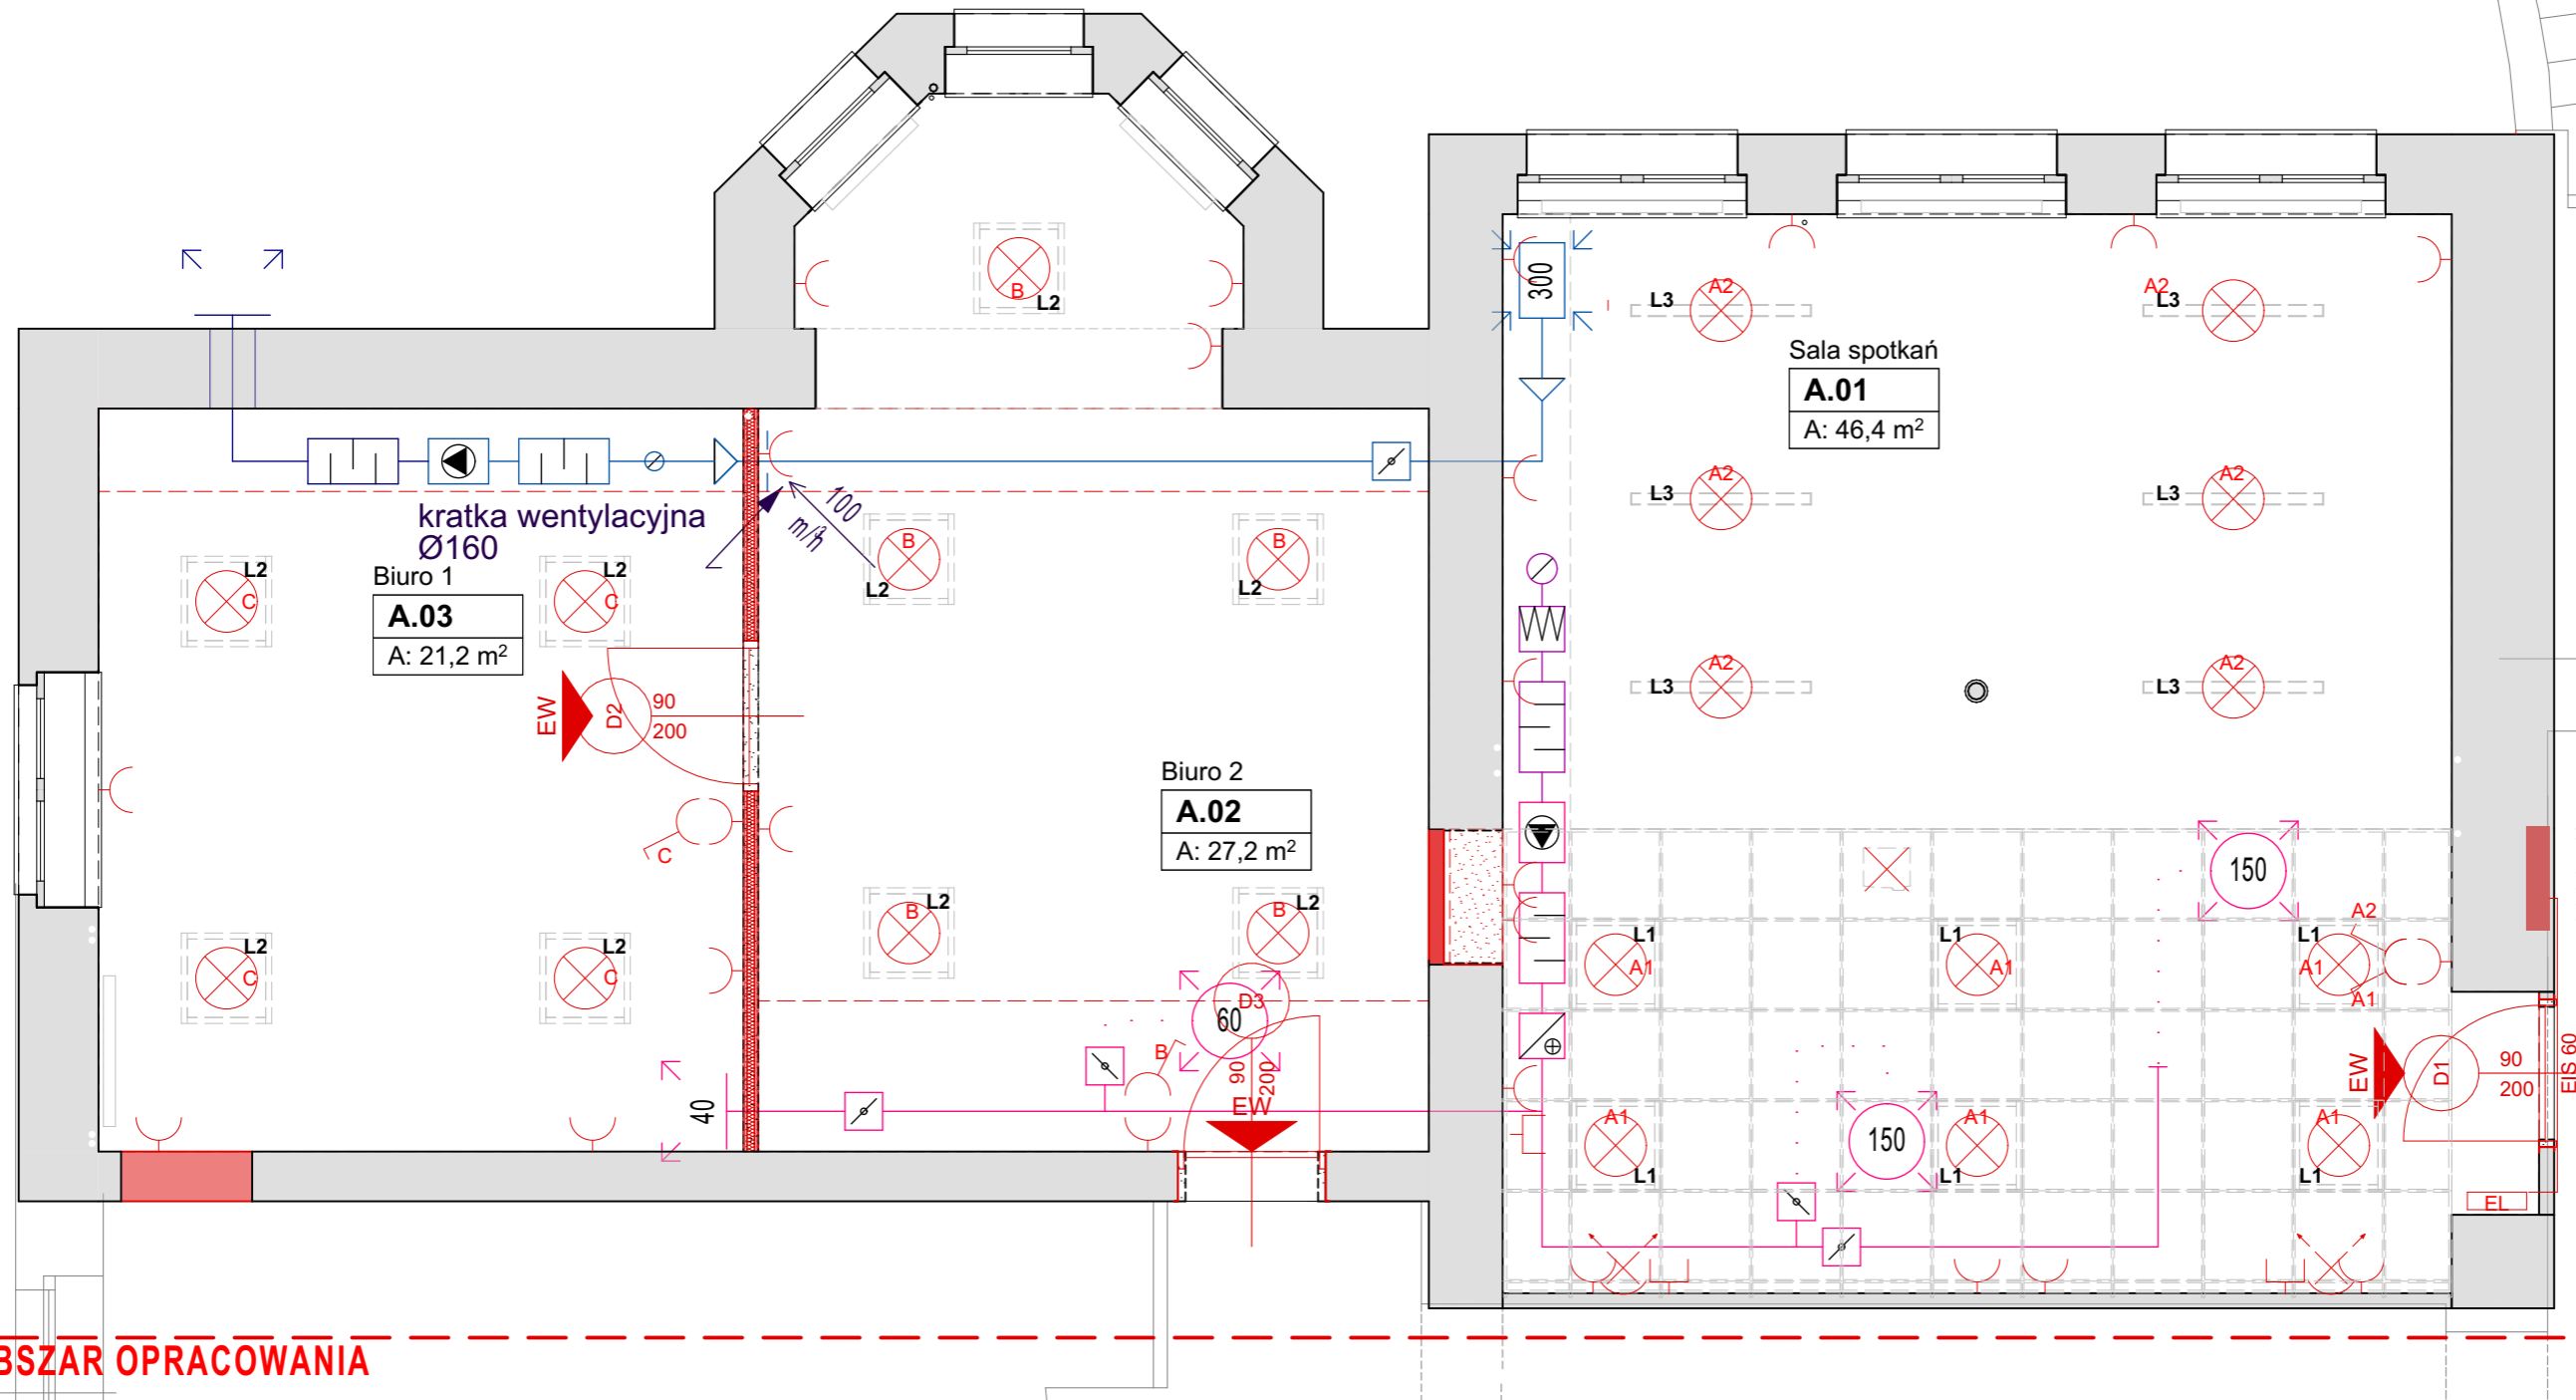

**OBSZAR OPRACOWANIA**

- ŚCIANY ISTNIEJĄCE
- ŚCIANY DO ROZBIÓRKI
- ŚCIANY PROJEKTOWANE  
lekka zabudowa G-K

- wentylacja mechaniczna - nawiew
- wentylacja mechaniczna - wylot
- wentylacja mechaniczna - od czepni
- wentylacja mechaniczna - do wyrzutni

**PROJEKT REMONTU**

**REMONT**  
POMIESZCZEŃ BIUROWYCH NA PARTERZE BUDYNKU PIG-PIB  
PRZY UL. JAWOROWEJ WE WROCŁAWIU

**DANE INWESTYCJI**  
INWESTOR  
PANSTWOWY INSTYTUT GEOLOGICZNY  
PANSTWOWY INSTYTUT BADAWCZY  
Oddział Dolnośląski we Wrocławiu  
al. Jaworowa 19, 53-122 Wrocław  
WOJEWÓDZTWO JAWOROWA 19  
DOLNOŚLĄSKIE JAWOROWA 19  
FORMAT 105/1  
M.WROCŁAW GMINA OBREB  
M.WROCŁAW BOREK



**ARCHITEKTURA**  
SEMIOTY PROJEKTANT  
MGR INŻ. ARCH. KRZYSZTOF KUNICKI  
58/DSOKK/2012

**INSTALACJE SANITARNE, WENTYLACJA**  
SEMIOTY PROJEKTANT  
MGR INŻ. MAREK RACHUBA  
244/DOŚ/06

**PR** SKALA 1:50 DATA 11.2022

**PROJEKT REMONTU-wentylacja**  
Poziom 0 - rzut-sufity podwieszane z wentylacją i elektryką

**A.05.3**