


PLAN ZAGOSPODAROWANIA TERENU 1:500

Lokalizacja : GŁÓWCZYCE ul. 22-go Lipca dz.nr 110/46, 110/49, 110/50, 110/51, 110/52, 66, 110/47

gmina Głowczyce

PROJEKT BUDOWLANY PRZEBUDOWY ULIC OSIEDLOWYCH

- PROJEKT ZIELENI -

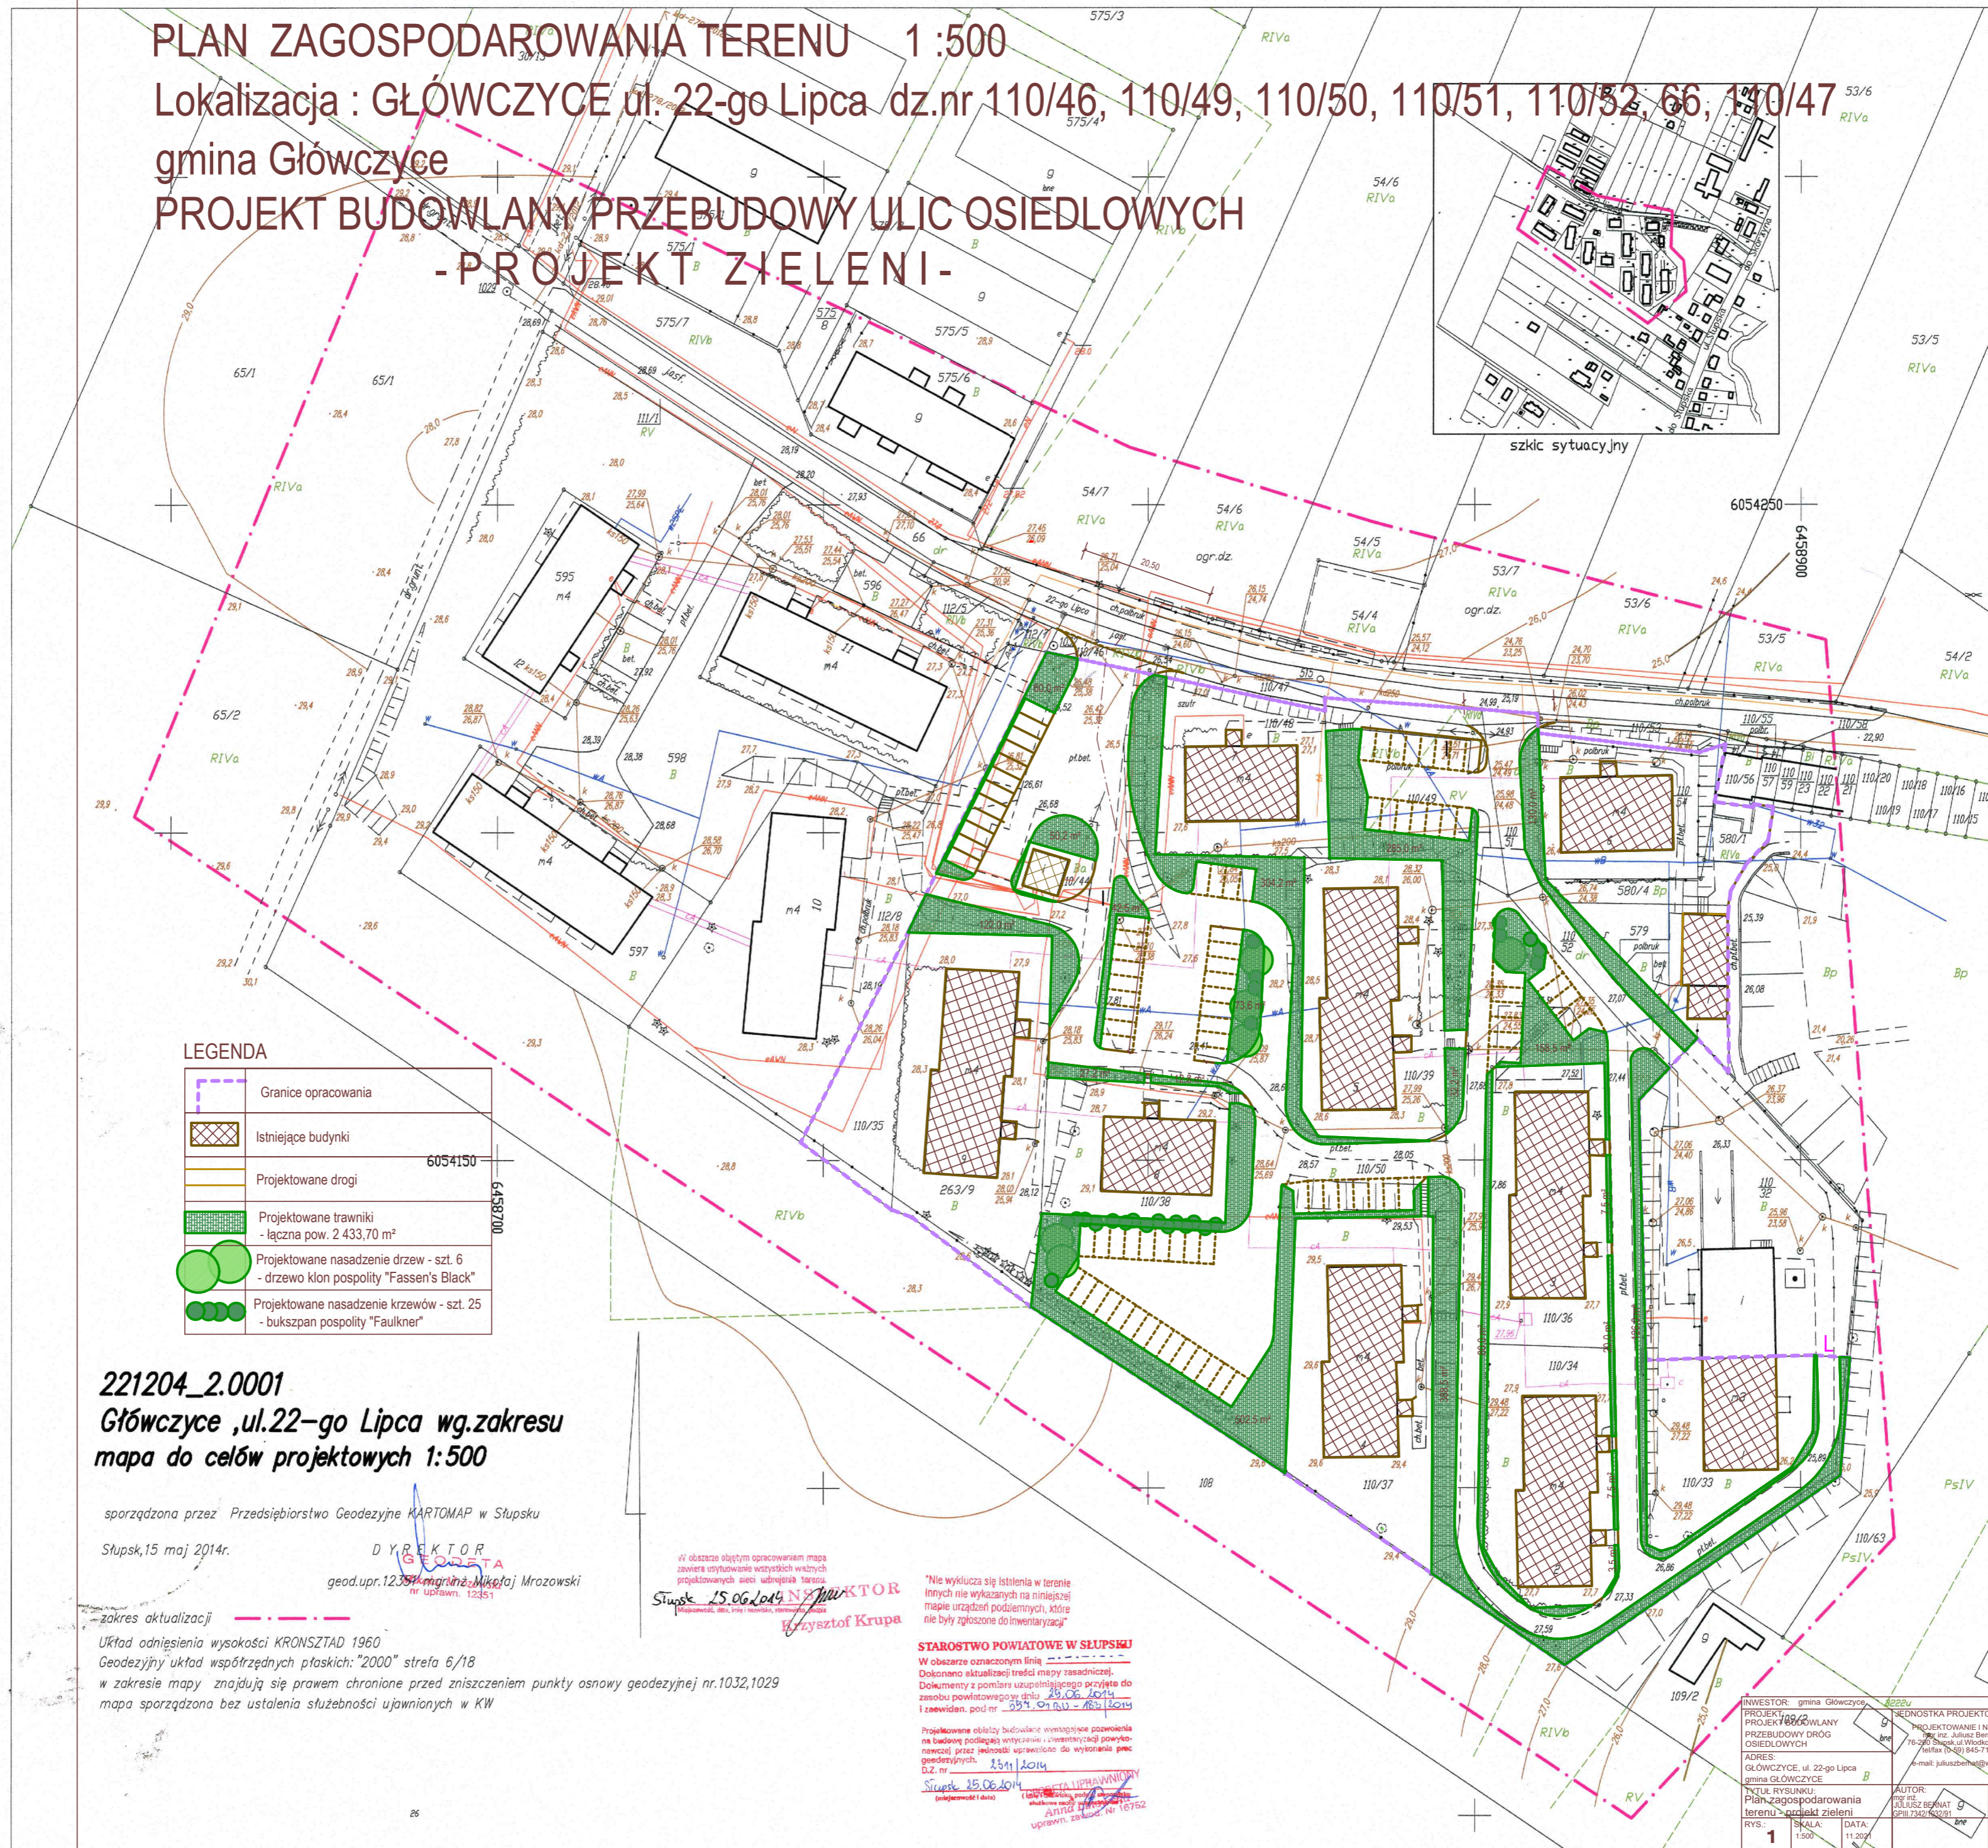

LEGENDA	
	Granice opracowania
	Istniejące budynki
	Projektowane drogi
	Projektowane trawniki - łączna pow. 2 433,70 m ²
	Projektowane nasadzenie drzew - szt. 6 - drzewo klon pospolity "Fassen's Black"
	Projektowane nasadzenie krzewów - szt. 25 - bukszpan pospolity "Faulkner"

221204_2.0001
Głowczyce ,ul.22-go Lipca wg.zakresu
mapa do celów projektowych 1:500

sporządzona przez Przedsiębiorstwo Geodezyjne KARTOMAP w Słupsku
Słupsk, 15 maj 2014r.

DYREKTOR
Geod. upr. 12354 mgr inż. Mikołaj Mrozowski
ul. Wodociągowa 12354

W obszarze objętym opracowaniem mapa zawiera wystąpienia wszystkich ważnych projektowanych sieci inżynierskich terenów
Słupsk 15.06.2014
DIREKTOR
Grzegorz Krupa

*Należy wykluczyć się istniejącymi w terenie liniami nie wykazanych na niniejszej mapie urządzeń podziemnych, które nie były zgłoszone do inwentaryzacji

STAROSTWO POWIATOWE W SŁUPSKU
W obszarze oznaczonym linią
Dokonano aktualizacji treści mapy zasadniczej.
Dokumenty z pomiarów usuplementacyjnych przyjęte do zespołu powiatowego dnia 15.06.2014
i zawiadom. pod nr 2574.01.011 - 183.1011
Słupsk 25.06.2014
mgr inż. **Grzegorz Krupa**
ul. Wodociągowa 12354
tel. 71 734 83 00
e-mail: jukusz@karta.com.pl

zakres aktualizacji
Układ odniesienia wysokości KRONSTAD 1960
Geodezyjny układ współrzędnych płaskich "2000" strefa 6/18
w zakresie mapy znajdują się prawem chronione przed zniszczeniem punkty osnowy geodezyjnej nr.1032,1029
mapa sporządzona bez ustalenia służebności ujawnionych w KW

INWESTOR: gmina Głowczyce	BIURO PROJEKTOWANIA: PROJEKTOWANIE I NADZOR PRZEBUDOWY DRÓG OSIEDLOWYCH	PODPIS:
PROJEKT BUDOWLANY PRZEBUDOWY ULIC OSIEDLOWYCH	ADRES: GŁÓWCZYCE, ul. 22-go Lipca gmina GŁÓWCZYCE	PODPIS:
AUTOR: Grzegorz Krupa	SKALA: 1:500	DATA: 11.2014
RYC. 1		