



RZUT SCHODÓW -GEOMETRIA

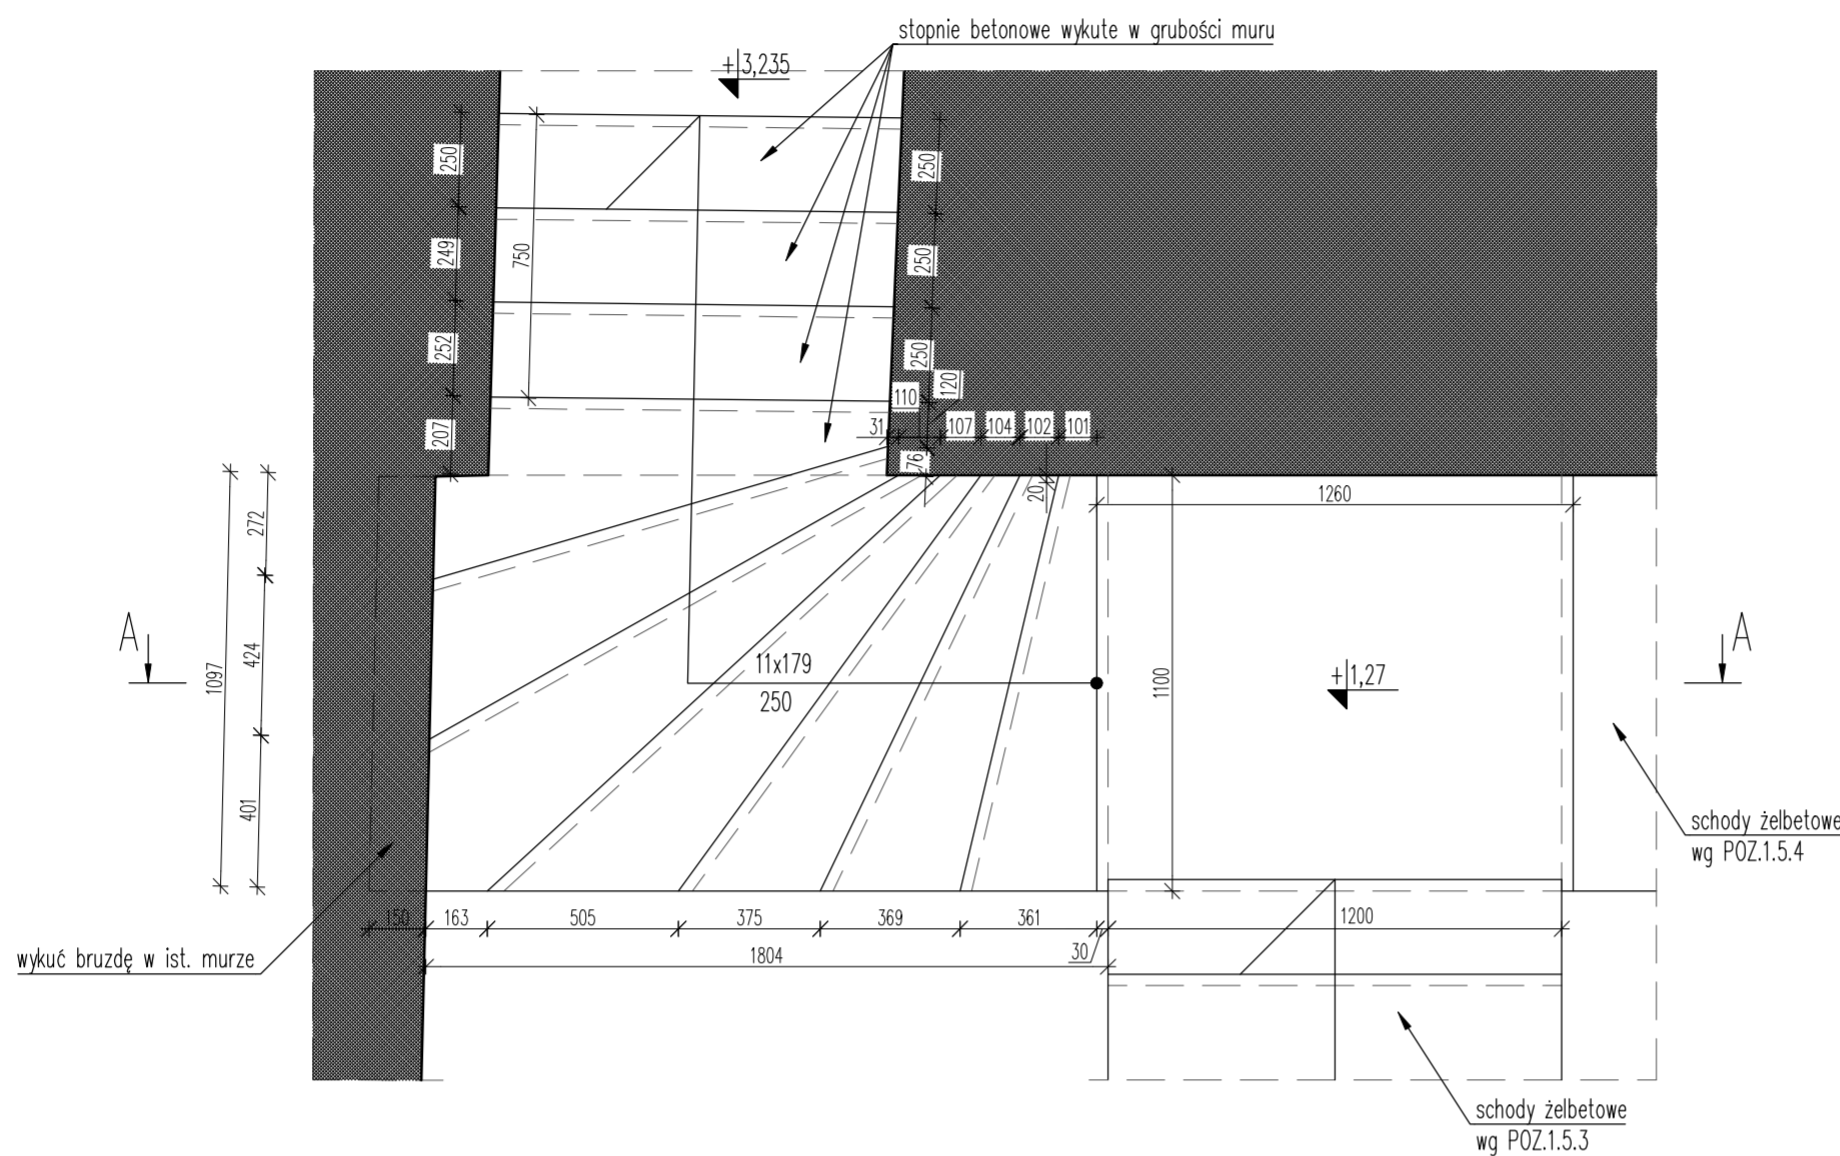


A-A

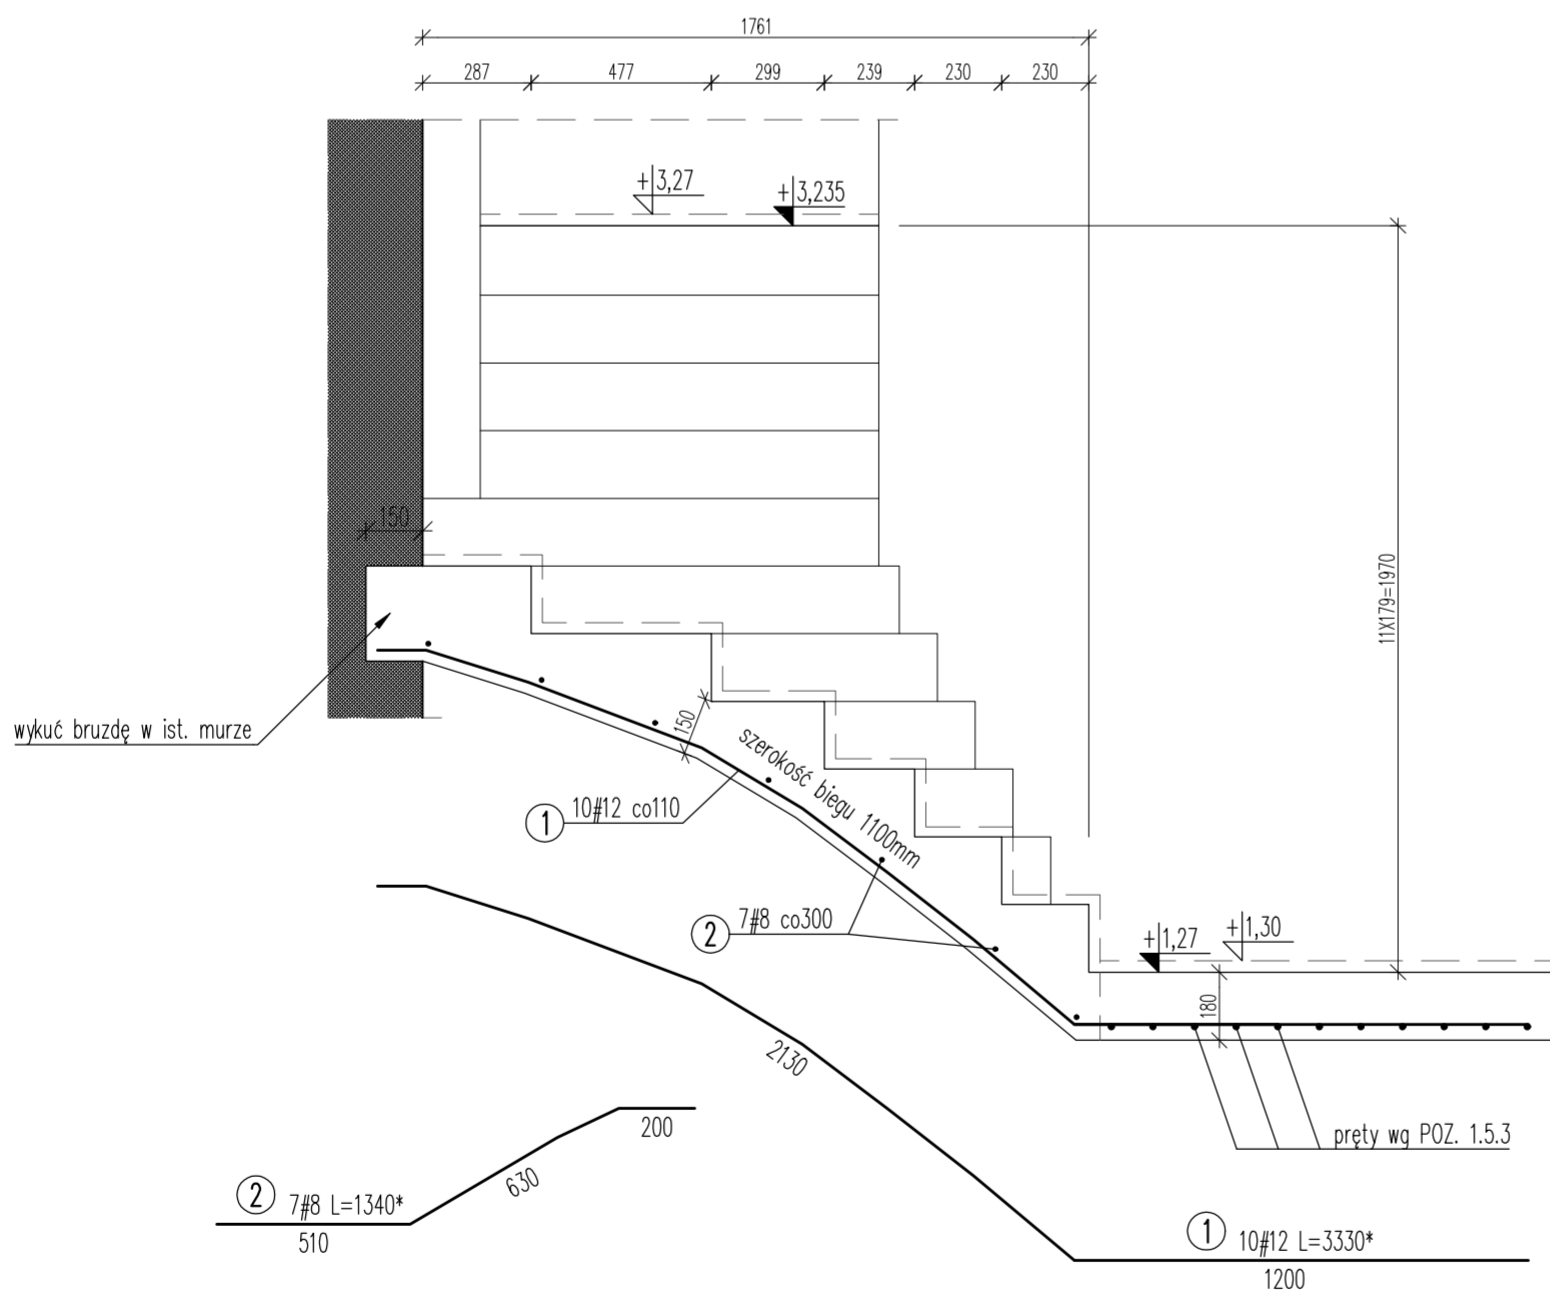

- UWAGI
- POZIOM ±0,00 ZGODNIE Z PROJEKTEM ARCHITEKTURY.
 - WYMIARY SPRAWDZIĆ I PASOWAĆ NA BUDOWIE.
 - WSZELKIE WĄTPLIWOŚCI KONSULTOWAĆ Z PROJEKTANTEM.
 - ŁĄCZENIE PRĘTÓW GŁÓWNYCH NA ZAKŁAD MIN. 50CM SPAWANY SPOINĄ PACHWINOWĄ GR. 5MM.
 - WYMIARY PRĘTÓW OZNACZONE SYMBOLEM "*" PODANO ORIENTACYJNIE. DŁUGOŚĆ PRĘTÓW NALEŻY KAŻDORAZOWO DOSTOSOWAĆ DO KRZYWIZNY PŁYTY BIEGOWEJ ZACHOWUJĄC NOMINALNE OTULENIE.

ZESTAWIENIE AKCESORIÓW DLA ELEMENTU				
POZ.	OPIS	J.M.	ILOŚĆ	UWAGI
1	-	-	-	-
2	-	-	-	-

METRYKA PROJEKTOWANEGO ELEMENTU KONSTRUKCYJNEGO				
Klasa betonu	C30/37	Objętość [m ³]	-	ILOŚĆ
Klasa stali #	A-III B500SP	Ciężar [kg]	-	1
Klasa stali Ø	A-I St3S	Faza [mm]	-	
Otulina góra [mm]	30	Otulina bok [mm]	30	
Otulina dół [mm]	30	Klasa ekspozycji	XC1	

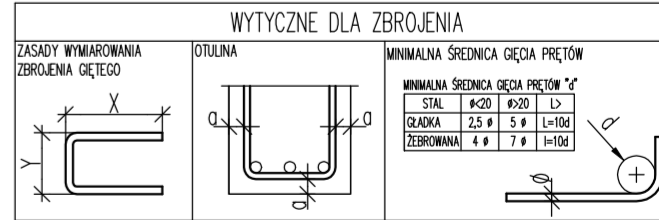

03	-	-	-
02	-	-	-
01	-	-	-
Nr rewizji	Data	Zakres zmian	Modyfikował

REWIZJE

INWESTOR:	NARODOWE MUZEUM MORSKIE W GDAŃSKU UL. OLOWIANKA 8-13, 80-751 GDAŃSK, TEL. 583 019 811	
WYKONAWCA:	3JM MICHAŁ BRYŁKA UL. TORUŃSKA 21C2, 82-600 KWIŹDZYN, TEL. 552 468 238 APP PURE A TOMASZ BOBRAS AL. WOJSKA POLSKIEGO 3841, 80-269 GDAŃSK, TEL. 687 422 422	
PROJEKTANTA:	UIWB SEBASTIAN SZAKIEL UL. SZCZĘSNA 1A, 87-100 TORUŃ, TEL. 695 983 787	
OBIEKT:	BUDYNEK ŻURAWIA GDAŃSKIEGO - - XV w. DŹWIGU PORTOWEGO	
ADRES OBIEKTU:	UL. SZEROKA 67/68, 80-835 GDAŃSK DZ. NR 169 ORAZ 167, 168, 138/7, 219/10, OBR. NR 89	FAZA PROJEKTU WYKONAWCZY
TYTUŁ RYSUNKU:	POZYCJA 1.5.4 - SCHODY Z P.0 NA ŁĄCZNIK DOLNY W BASZCIE PŁD.	BRANŻA KONSTRUKCJA
PROJEKTANT:	SEBASTIAN SZAKIEL	SKALA 1:20
NR INŻ.	SEBASTIAN SZAKIEL	
INŻ.	KAROL GABRYŚ	
SPRAWDZAJĄCY:	KAROL KOROCIŃSKI	
NR INŻ.	KAROL KOROCIŃSKI	
UPRAWNIENIA BUDOWLANE	POM0221POOK07	
UPRAWNIENIA BUDOWLANE	31/76/EL	
PRAWA AUTORSKIE ZASTRZEŻONE		

ZESTAWIENIE STALI ZBROJENIOWEJ					
ELEMENT: POZYCJA 1.5.4					
NR PRĘTA	ŚREDNICA [MM]	LICZBA [SZT.]	DŁUGOŚĆ [MM]	DŁUGOŚĆ CAŁK. [M]	
				#8	#12
1	12	10	2670	26,7	
2	8	7	1340	9,38	
DŁUGOŚĆ RAZEM [M]				9,38	26,70
MASA JEDNOSTKOWA [KG/M]				0,40	0,890
MASA RAZEM WG ŚREDNICY [KG]				3,8	23,8
MASA OGÓLNA [KG]				28	
WYKONAC SZTUK:				1	28