
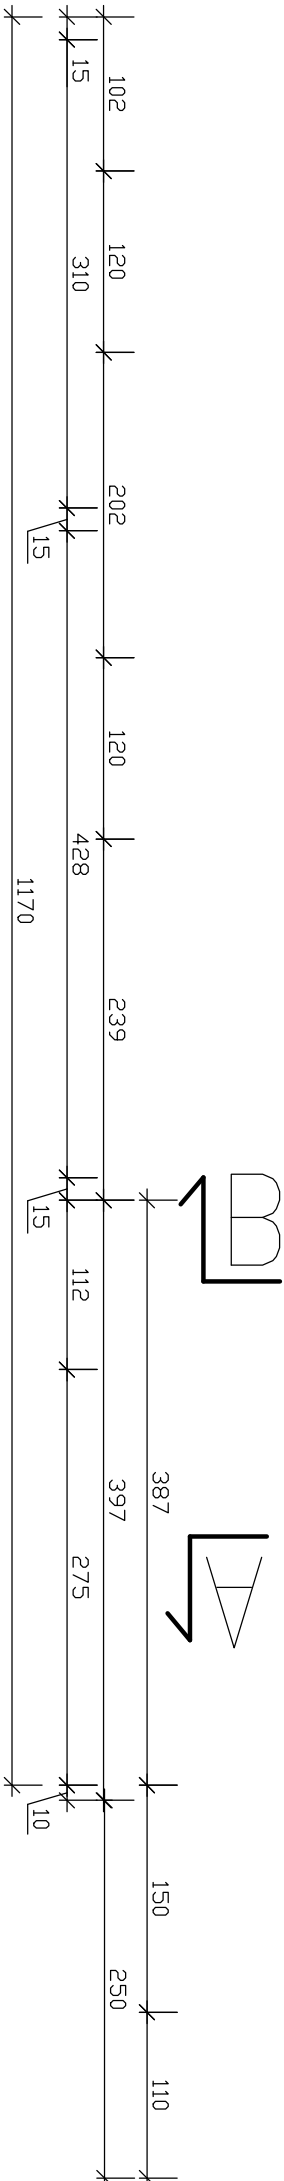
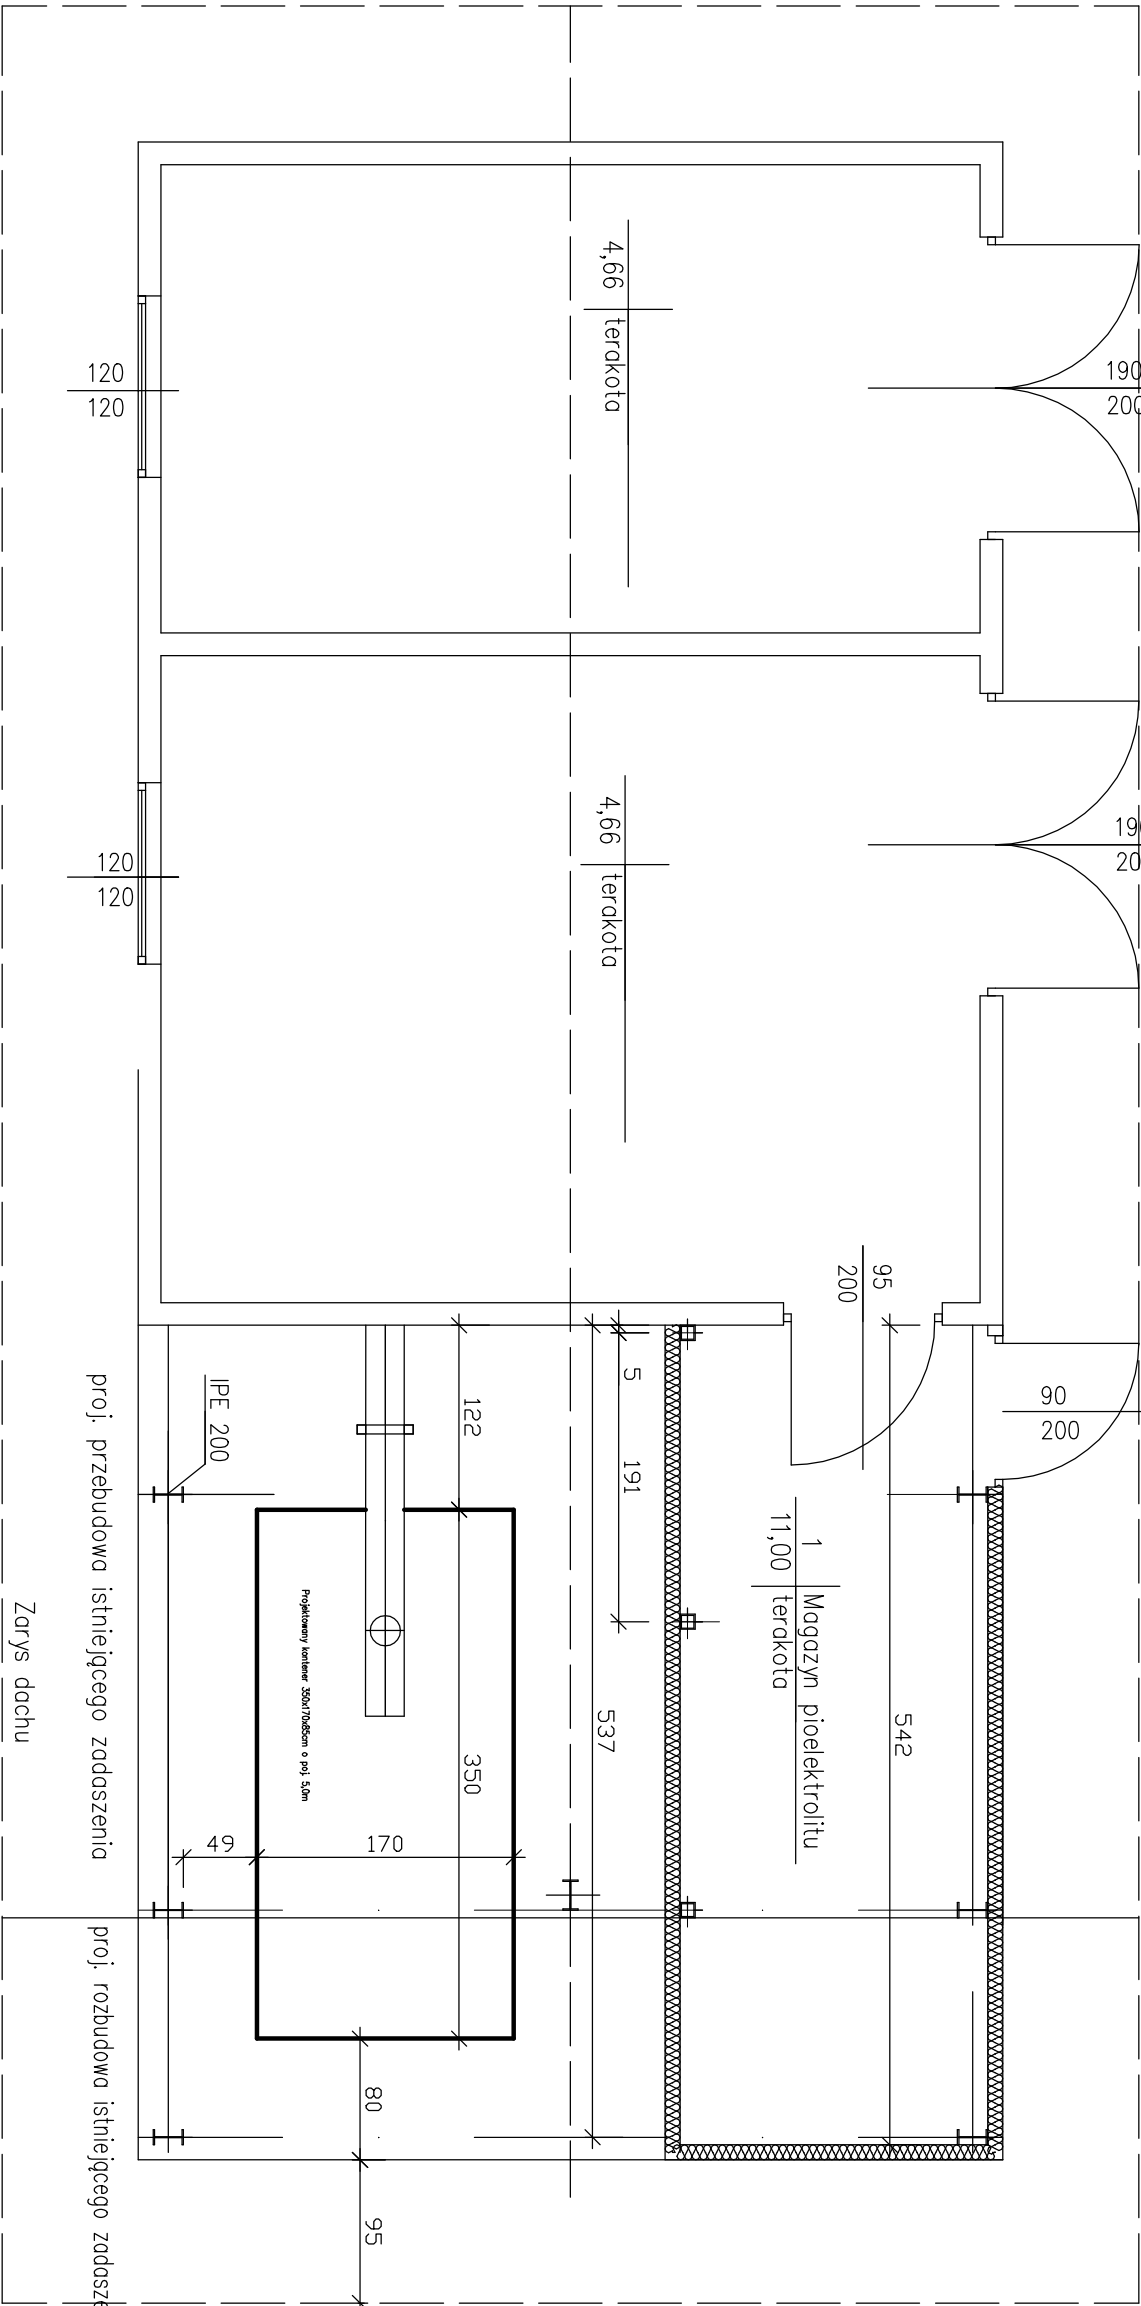
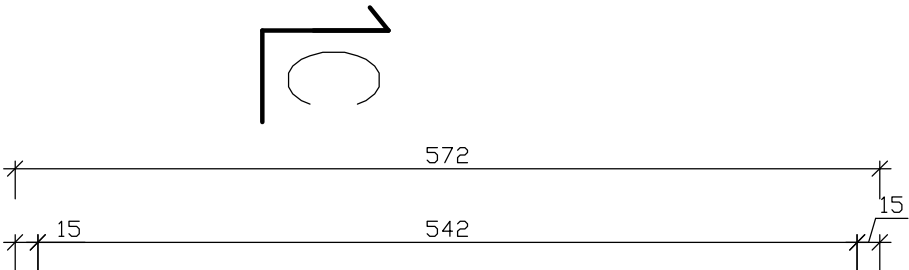


Budynek prasy – rzut parteru

koncepcja przebudowy i rozbudowy

skala 1:50

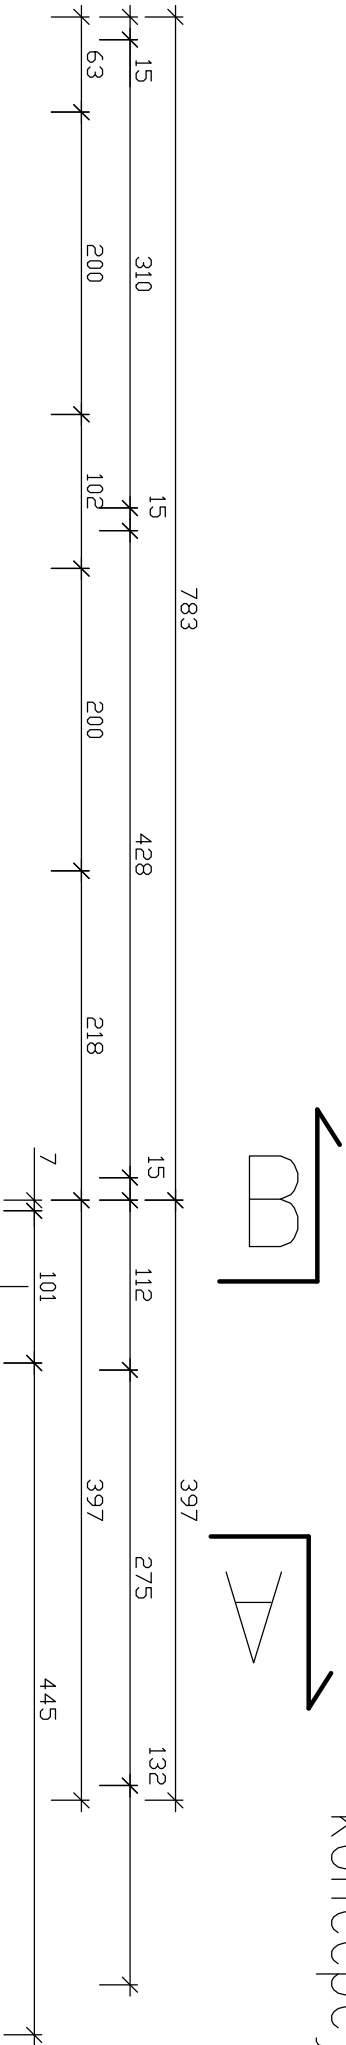

TEMAT:		PRZEBUDOWA OCZYSZCZAJNI ŚCIEKÓW	
PRZEBUDOWA OCZYSZCZAJNI ŚCIEKÓW		dz nr ewid: 985/2, 986, 987 Stary Dzików	
PRZEBUDOWA OCZYSZCZAJNI ŚCIEKÓW		Budynek prasy - rzut parteru - koncepcja	
PRZEBUDOWA OCZYSZCZAJNI ŚCIEKÓW		imię i nazwisko specj nr upr podpis	
PRZEBUDOWA OCZYSZCZAJNI ŚCIEKÓW		Elżbieta Żółtych	
PRZEBUDOWA OCZYSZCZAJNI ŚCIEKÓW		UMOWA	
PRZEBUDOWA OCZYSZCZAJNI ŚCIEKÓW		DATA 12-2022	
PRZEBUDOWA OCZYSZCZAJNI ŚCIEKÓW		STADIUM PFU	
PRZEBUDOWA OCZYSZCZAJNI ŚCIEKÓW		Załącznik nr 3	
PRZEBUDOWA OCZYSZCZAJNI ŚCIEKÓW		2	