




Szczegół schodkowania warstw konstrukcyjnych nawierzchni
SKALA 1:20

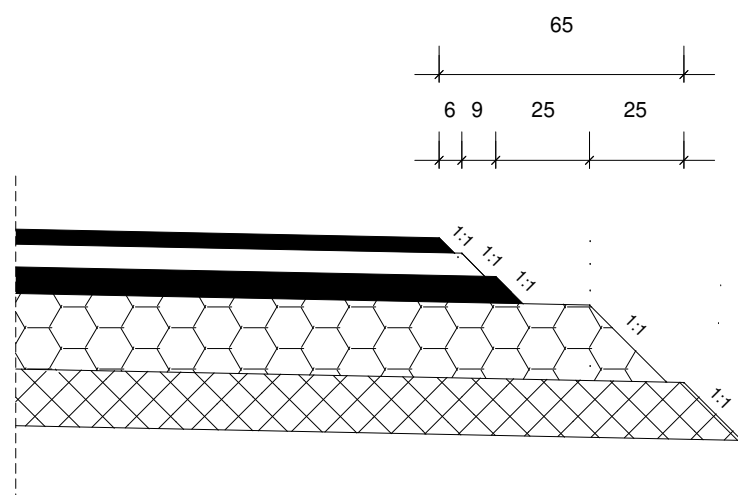

0+000.00 do 0+620.00

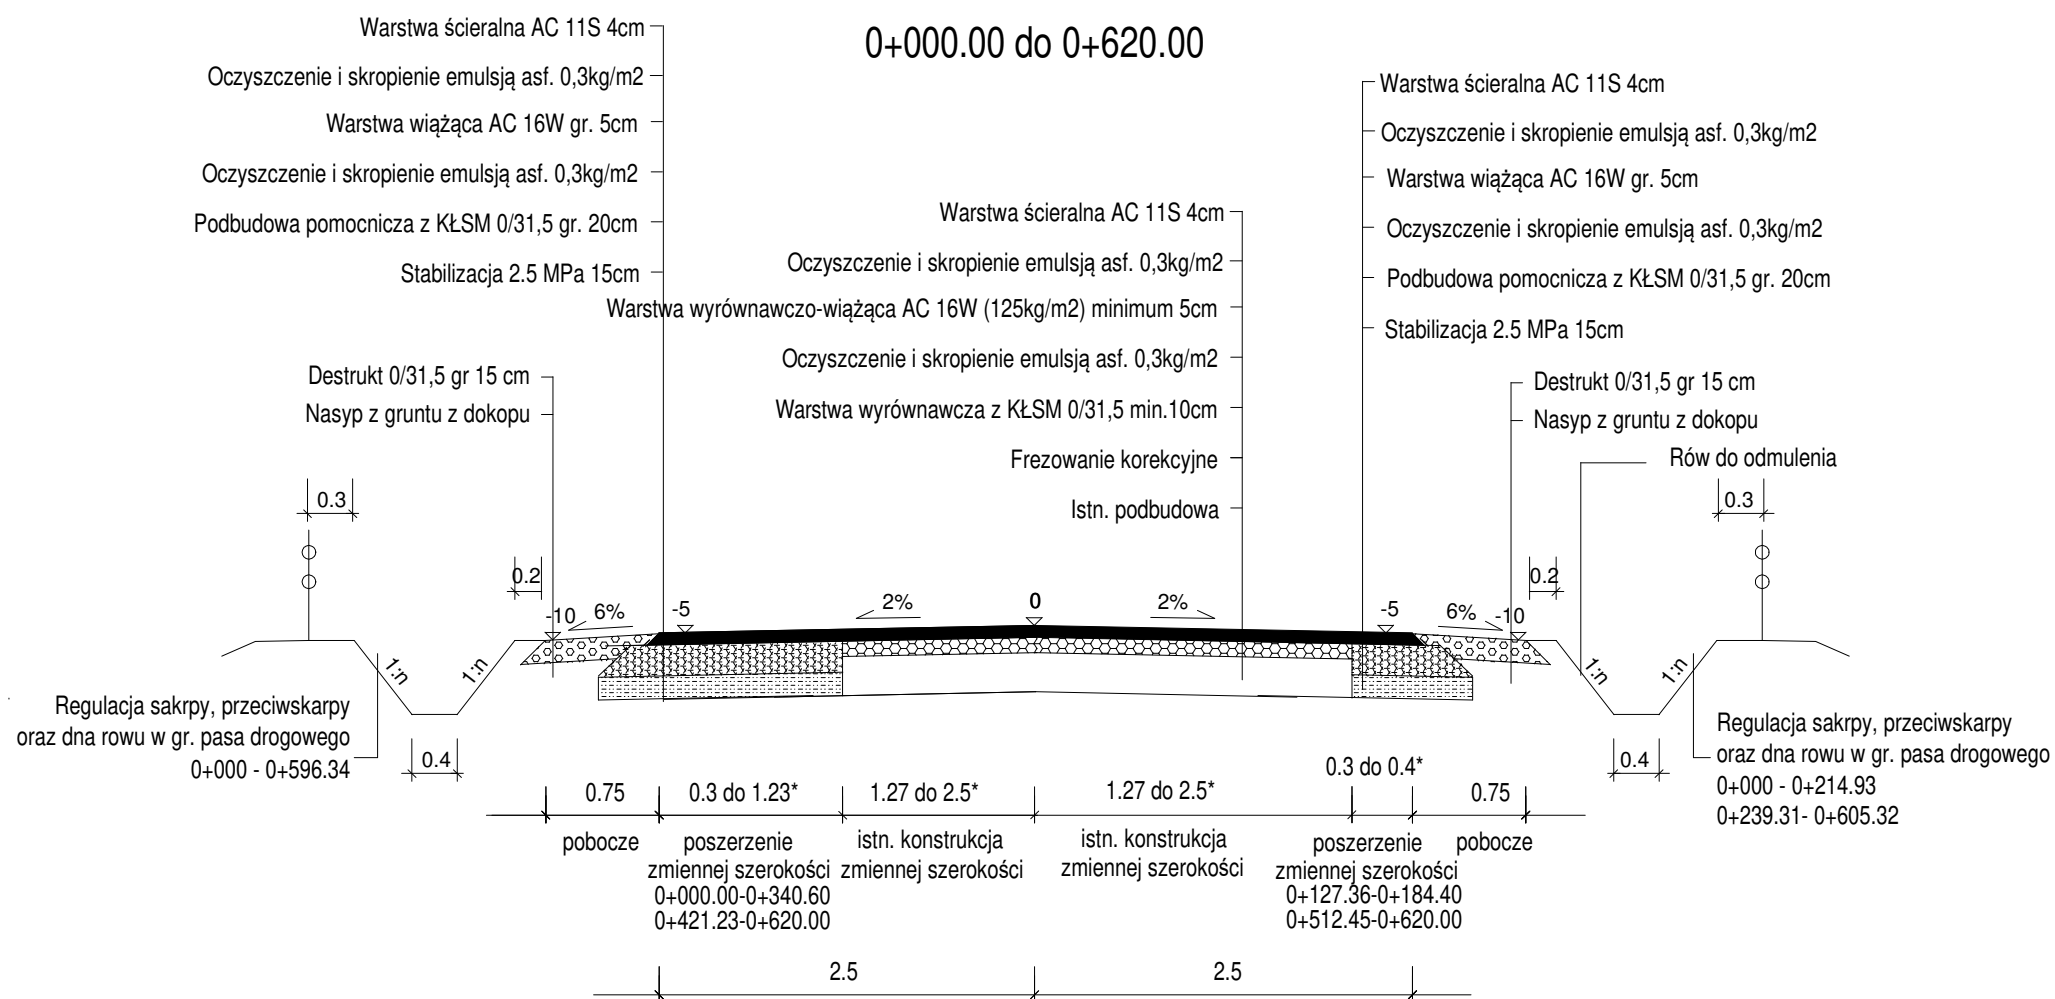

0+620.00 do 0+995.00

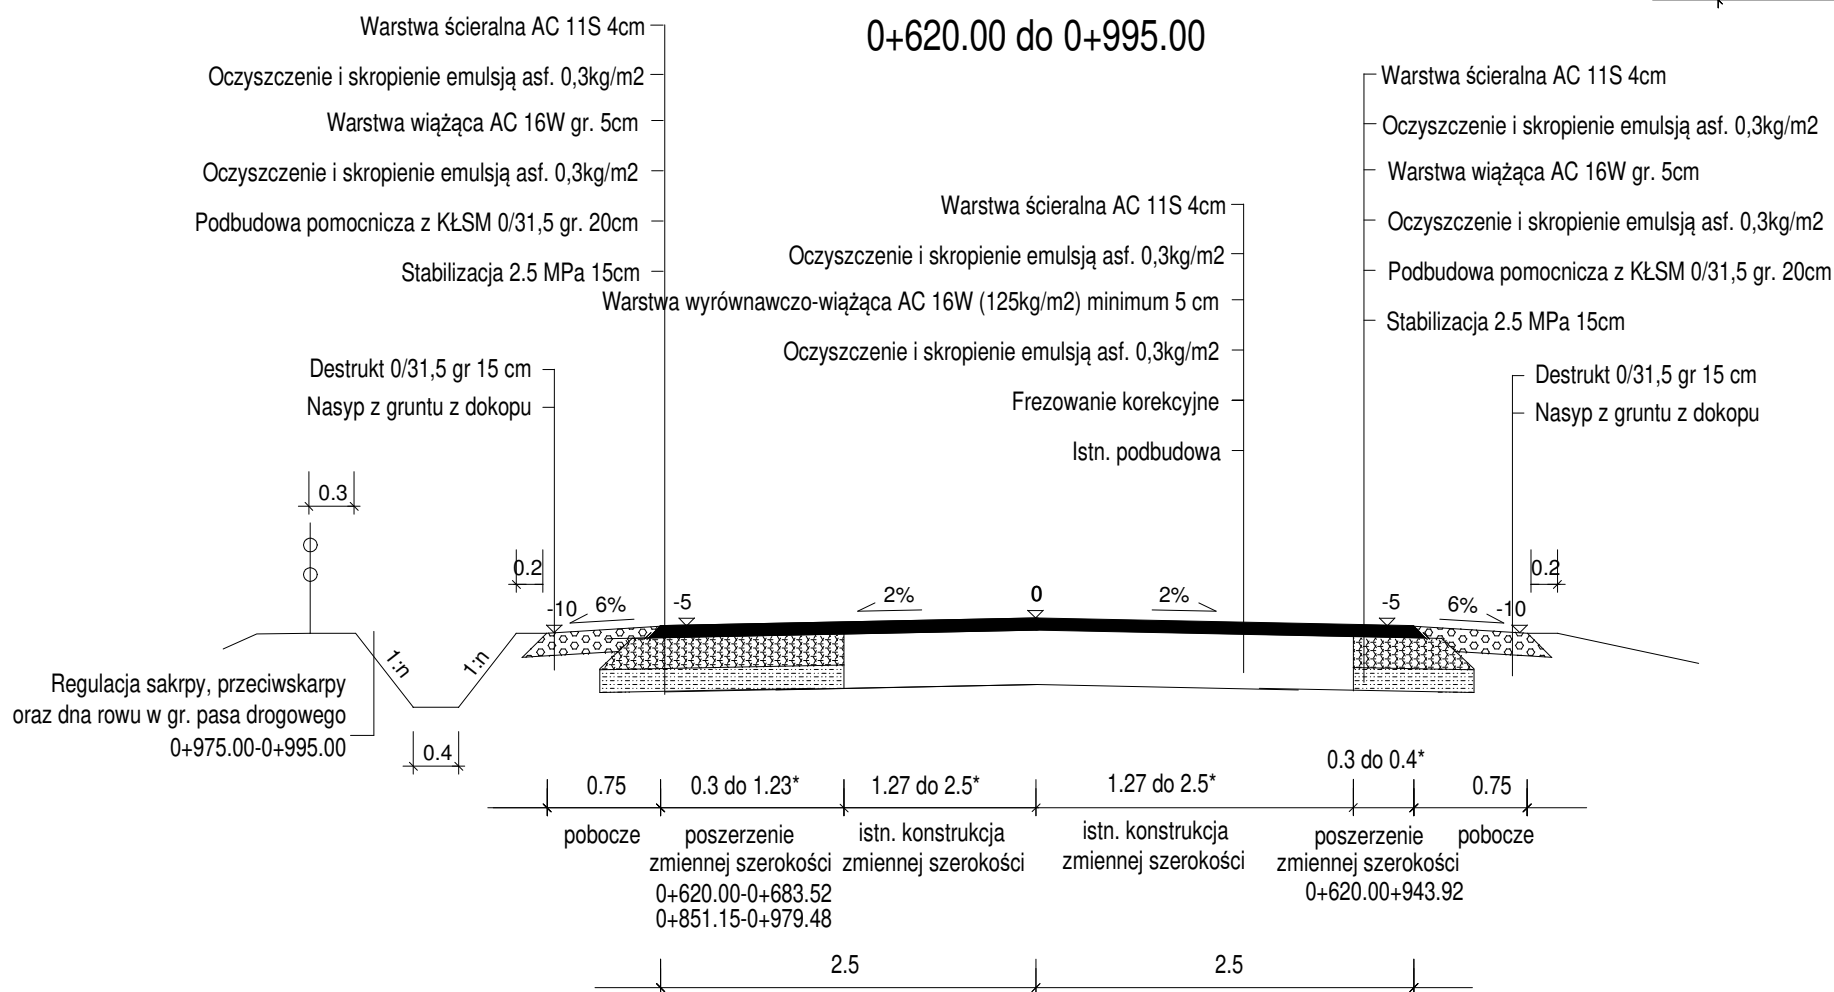

* wg projektu zagospodarowania terenu

* wg projektu zagospodarowania terenu

INWESTOR/ZAMAWIAJĄCY				
Gmina Strzelce Wielkie 98-337 Strzelce Wielkie, ul. Częstochowska 14				
JEDNOSTKA PROJEKTOWA				
JM Budownictwo LMB JM BUDOWNICTWO Joanna Młynarska 97-400 Bełchatów ul. Mostowa 2				
OBIEKT				NR RYS.
Przebudowa drogi gminnej 109313E o długości odcinka 0+995mb				2
TEMAT:				SKALA
Przekroje konstrukcyjne				1 : 50
Branża/Specialność	Imię i nazwisko	Nr uprawnień i specjalność	Podpis	DATA
Komunikacyjna/drogowa	Projektował: mgr inż. Krzysztof Haus	UAN.IV-10220/184/82		sierpień, 2019
Komunikacyjna/drogowa	Opracował: mgr inż. Joanna Młynarska	LOD/0294/OWOD/05		