

oj.: zachodniopomorskie
Powiat: Pyrzyce


Gmina: ...Pyrzyce

Obręb: ...Rydzewko

MAPA ZASADNICZA

skala 1: 1000

89

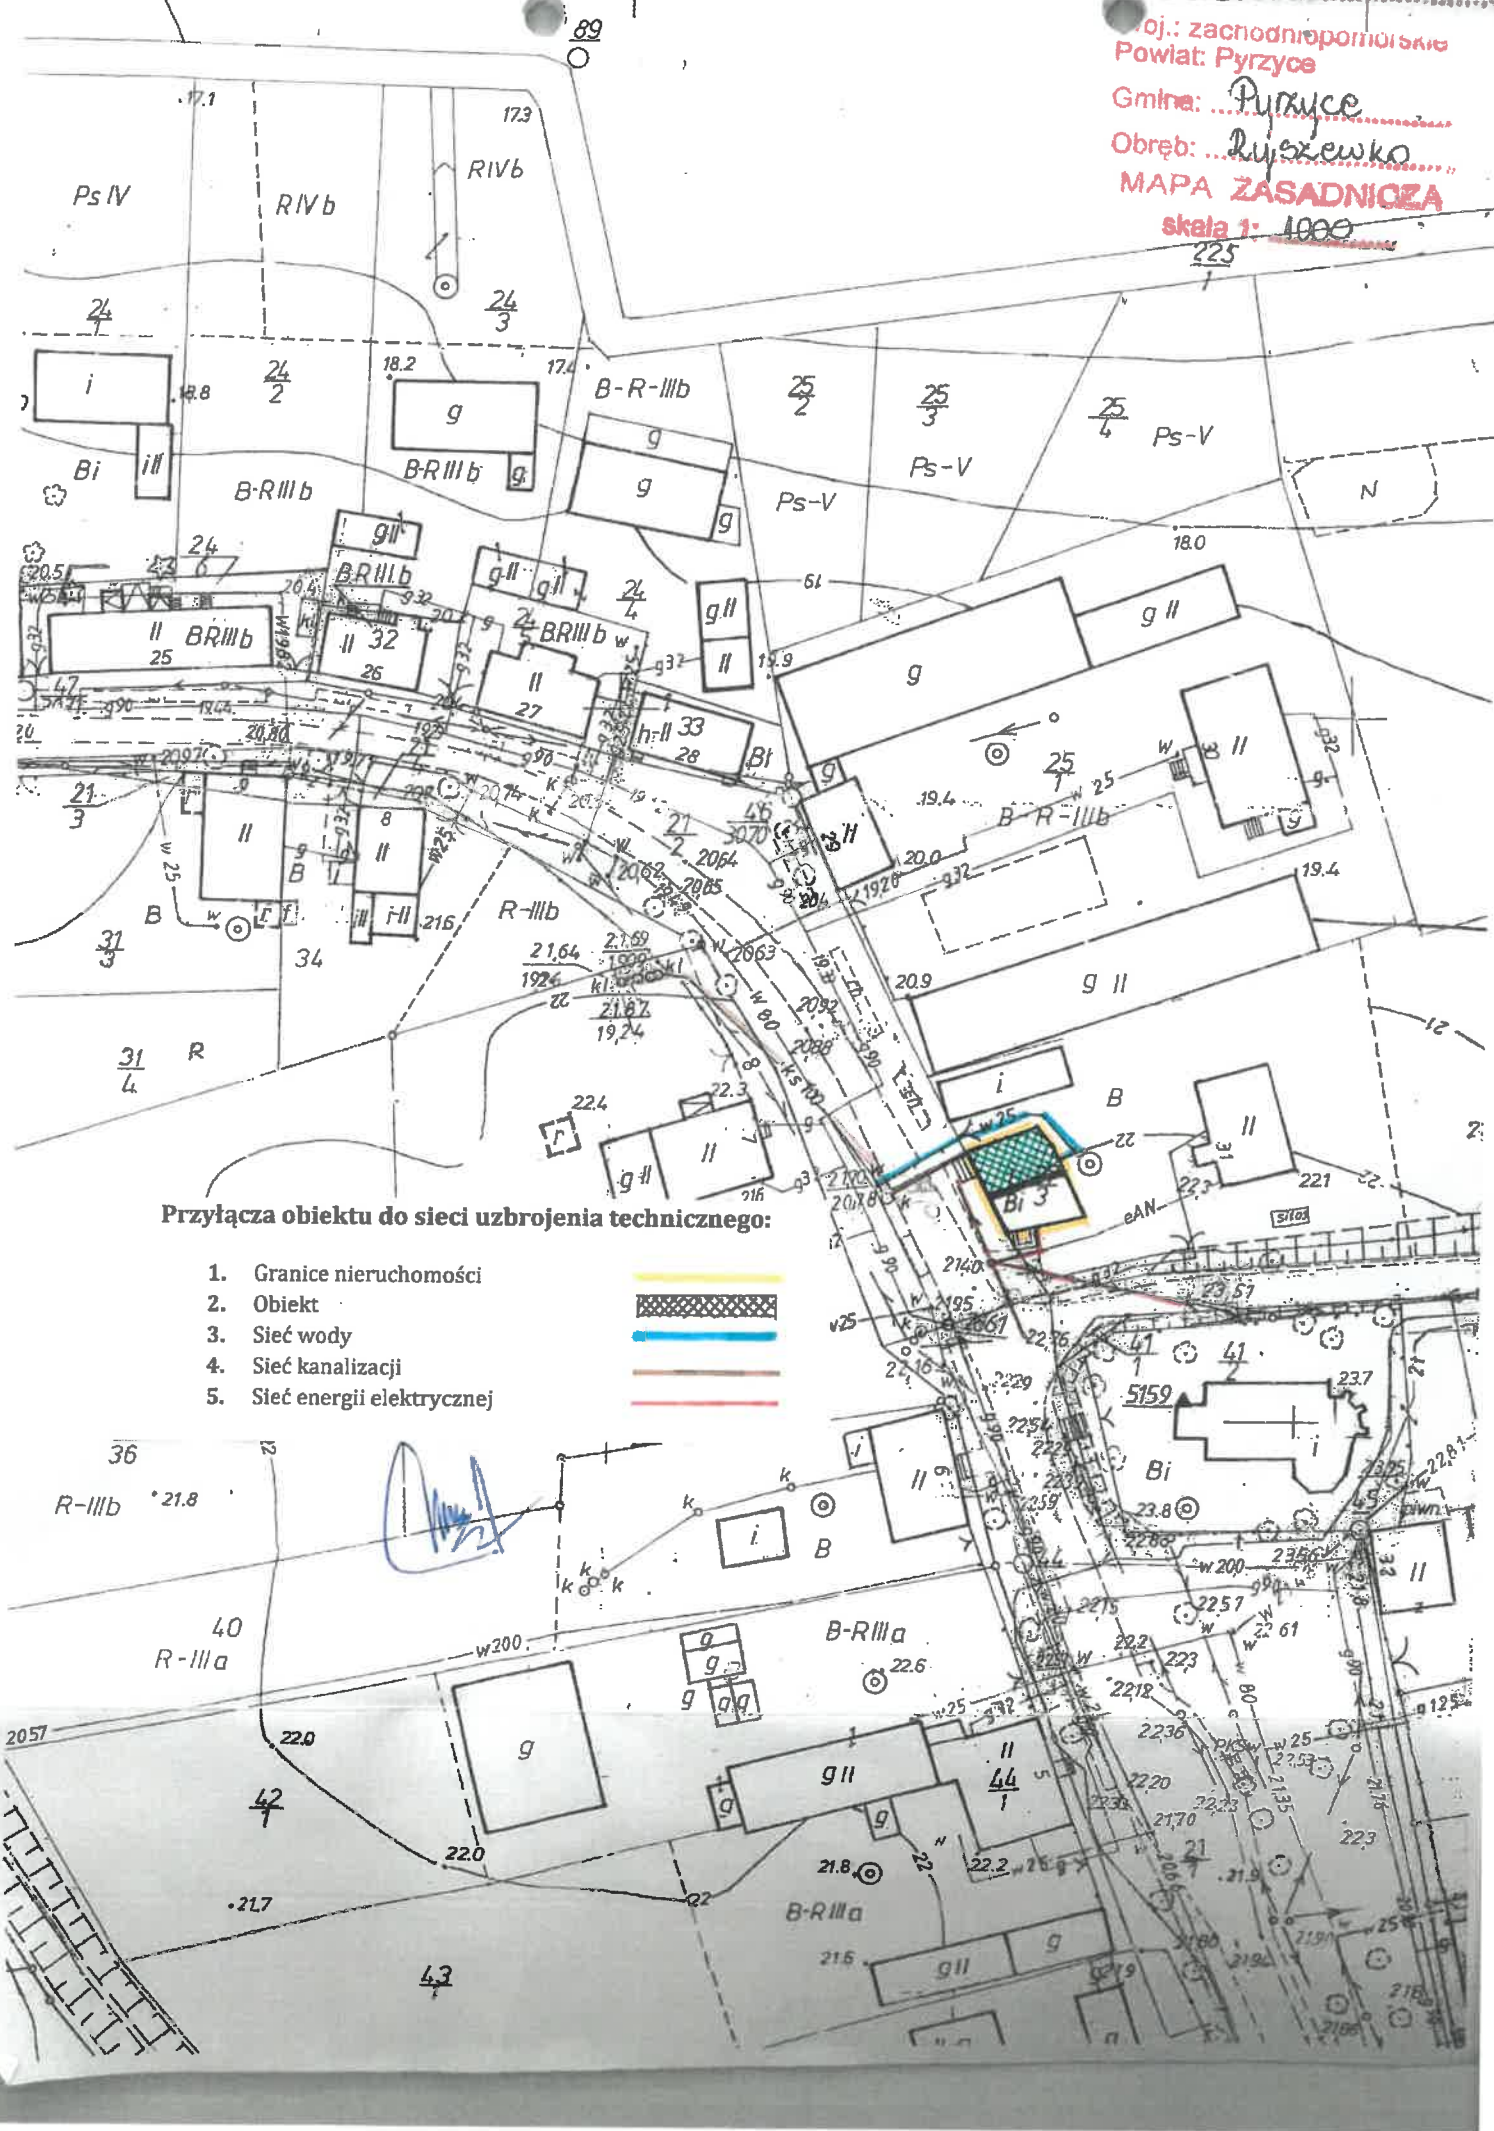

Przyłącza obiektu do sieci uzbrojenia technicznego:

- 1. Granice nieruchomości
- 2. Obiekt
- 3. Sieć wody
- 4. Sieć kanalizacji
- 5. Sieć energii elektrycznej

