


rzut konstrukcji stropu
zbrojenie dolne
skala 1:50

UWAGA:
-płyta stropowa żelbetowa, monolityczna, wykonana na stalowym szalunku traconym, zbrojona jednokierunkowo,
-grubość płyty 8.4cm+10cm=16.4cm,
-zbrojenie dolne Ø16 co 26cm, układane w szalunku traconym,
-dla zbrojenia dolnego należy zastosować dystanse zapewniające minimalną otulinę,
-otwory do 50cm średnicy nie wymagają dodatkowego zbrojenia,
-minimalna otulina zbrojenia 40mm
-beton C30/37

ZESTAWIENIE STALI ZBROJENIOWEJ					
Lp.	Ø mm	długość cm	ilość szt.	stal A-IIIIN 16	
1	16	782	90	703.90	
2	16	582	178	1035.96	
3	16	163	30	48.90	
4	16	159	180	286.20	
5	16	167	30	50.10	
6	16	151	30	45.30	
RAZEM (m)				2170.3	
CIĘŻAR (kg)				3429.1	

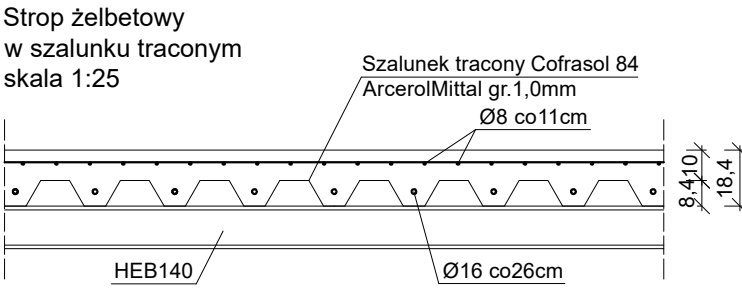

INWESTOR Łużyckie Centrum Recyklingu Sp. z o.o. Marszów 50A, 68-200 Żary KRS: 0000297754			
ZADANIE INWESTYCYJNE Nadbudowa i przebudowa budynku biurowego Łużyckiego Centrum Recyklingu Sp. z o.o., z niezbędną infrastrukturą techniczną i zagospodarowaniem terenu Kategoria obiektu budowlanego XVI			
OBIEKT BUDYNEK BIUROWY			
ADRES BUD. Marszów 50A, 68-200 Żary dz. nr 175/1 obręb 0013 Marszów jednostka ewidencyjna 081110, 2 Żary - Gmina powiat żarski, województwo łódzkie			
PROJEKTANT	UPRAWNIENIA	PODSZ.	
mgr inż. Maciej Jans	LBS/0014/PBKb/19 w specjalności: konstrukcyjno - budowlanej		
OPRACOWUJĄCY	UPRAWNIENIA	PODSZ.	
mgr inż. Maciej Marciniak	LBS/0043/PPW/OK/10 w specjalności: konstrukcyjno - budowlanej		
RZUT KONSTRUKCJI STROPU ZBROJENIE DOLNE			
DATA 04.03.2025	SKALA 1:50	BRANŻA KONSTR.	STRONA PT-K-1.15 26