


rzut konstrukcji stropu  
zbrojenie górne  
skala 1:50

UWAGA:  
-płyta stropowa żelbetonowa, monolityczna, wykonana na stalowym szalunku traconym, zbrojona jednokierunkowo,  
-grubość płyty 8,4cm+10cm=18,4cm,  
-zbrojenie górne w dwóch kierunkach Ø8 co 11cm,  
-otwory do 50cm średnicy nie wymagają dodatkowego zbrojenia,  
-minimalna otulina zbrojenia 40mm  
-beton C30/37

ZESTAWIENIE STALI ZBROJENIOWEJ				
Lp.	Ø mm	długość cm	ilość szt.	stal A-IIIIN 8
1	8	782	216	1689.12
2	8	842	300	2526.00
3	8	788	154	1213.52
4	8	584	354	2067.36
5	8	796	118	939.28
6	8	171	69	117.99
7	8	159	345	548.55
8	8	167	69	115.23
9	8	151	69	104.19
10	8	168	69	115.92
RAZEM (m)			9437.2	
CIĘŻAR (kg)			3727.7	

Strop żelbetonowy  
w szalunku traconym  
skala 1:25

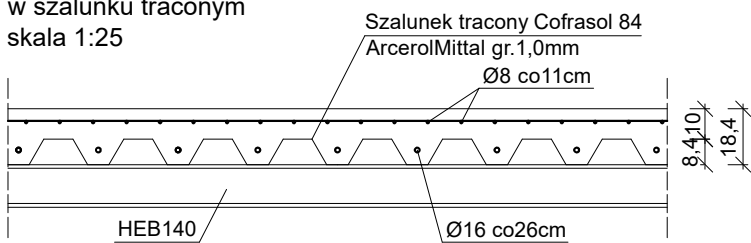

INWESTOR Lużyckie Centrum Recyklingu Sp. z o.o. Marszów 50A, 68-200 Żary KRS: 0000297754	
ZADANIE INWESTYCYJNE Nadbudowa i przebudowa budynku biurowego Lużyckiego Centrum Recyklingu Sp. z o.o., z niezbędną infrastrukturą techniczną i zagospodarowaniem terenu Kategoria obiektu budowlanego XVI	
OBIEKT BUDYNEK BIUROWY	
ADRES BUD. Marszów 50A, 68-200 Żary dz. nr 175/1 obręb 0013 Marszów jednostka ewidencyjna 081110, 2 Żary - Gmina powiat żarski, województwo lubuskie	
PROJEKTANT mgr inż. Maciej Jans	OPRACOWANIE LBS/0014/PBKs/19 w specjalności: konstrukcyjno - budowlanej
OPRACOWUJĄCY mgr inż. Maciej Marciński	OPRACOWANIE LBS/0043/PPW/OK/10 w specjalności: konstrukcyjno - budowlanej

RZUT KONSTRUKCJI STROPU ZBROJENIE GÓRNE			
DATA 04.03.2025	SKALA 1:50	BRANŻA KONSTR.	STRONA PT-K-1.16 27