

Projekt zagospodarowania terenu - mała architektura w miejscu publicznym. Przebudowa ścieżek parkowych.



Mapa do celów projektowych

skala 1:500

Bydgoszcz - Skwer prof. Józefa Katużnego

ark.mapy: 320_10.4.3.

jedn.ew: 046101_I,m.Bydgoszcz

obręb: 046101_I.0082

MPG.D.422.4225.2019

PUWG 2000 s.6

ukł.wys. Amsterdam

Nie wykonano ustalenia obciążeń służebnościami gruntowymi.

Bydgoszcz, dnia 29.11.2019 r.

----- zakres aktualizacji

MIEJSKA PRACOWNIA GEODEZYJNA
w Bydgoszczy
ul. Grudziądzka 9-15
85-130 BYDGOSZCZ
tel. 52 585 88 94, fax 52 585 92 84

DYREKTOR
Miejskiej Pracowni Geodezyjnej
w Bydgoszczy
mgr inż. Danuta Kosieniak

Poświadczam, że niniejszy dokument został opracowany w wyniku prac geodezyjnych i kartograficznych, których rezultaty zawiera operat techniczny wpisany do ewidencji materiałów państwowego zasobu geodezyjnego i kartograficznego

MIEJSKA PRACOWNIA GEODEZYJNA w BYDGOSZCZY
Grodzki Ośrodek Dokumentacji
Geodezyjnej i Kartograficznej w Bydgoszczy
Identyfikator ewidencyjny materiału zasobu - operatu technicznego:

P.0461.2019.3795

Data wpisania operatu technicznego do ewidencji materiałów zasobu: 29.11.2019 r.
Imię, nazwisko i podpis osoby reprezentującej organ.

Z up. Prezydenta Bydgoszczy


Magdalena Gliniecka
geodeta w Miejskiej
Pracowni Geodezyjnej w Bydgoszczy

Zespół Uzgodnienia Dokumentacji
Projektowej w Bydgoszczy
Aktualne projektowane sieci uzgodnione w ZUDP
Branża projektowanych sieci ZUDP
Stan na dzień 29.11.2019

Nie wyklucza się istnienia w terenie również urządzeń podziemnych ułożonych, a nie zgłoszonych do inwentaryzacji geodezyjnej.

LEGENDA

- - zakres opracowania (A-D)
- - granice inwestycji 3687mkw
- kostka granitowa
- ścieżka żwirowo-gliniasta
- ścieżka żwirowo-gliniasta wzmocniona
- - nasadzenia krzewy
- - nasadzenia byliny
- - ławka parkowa

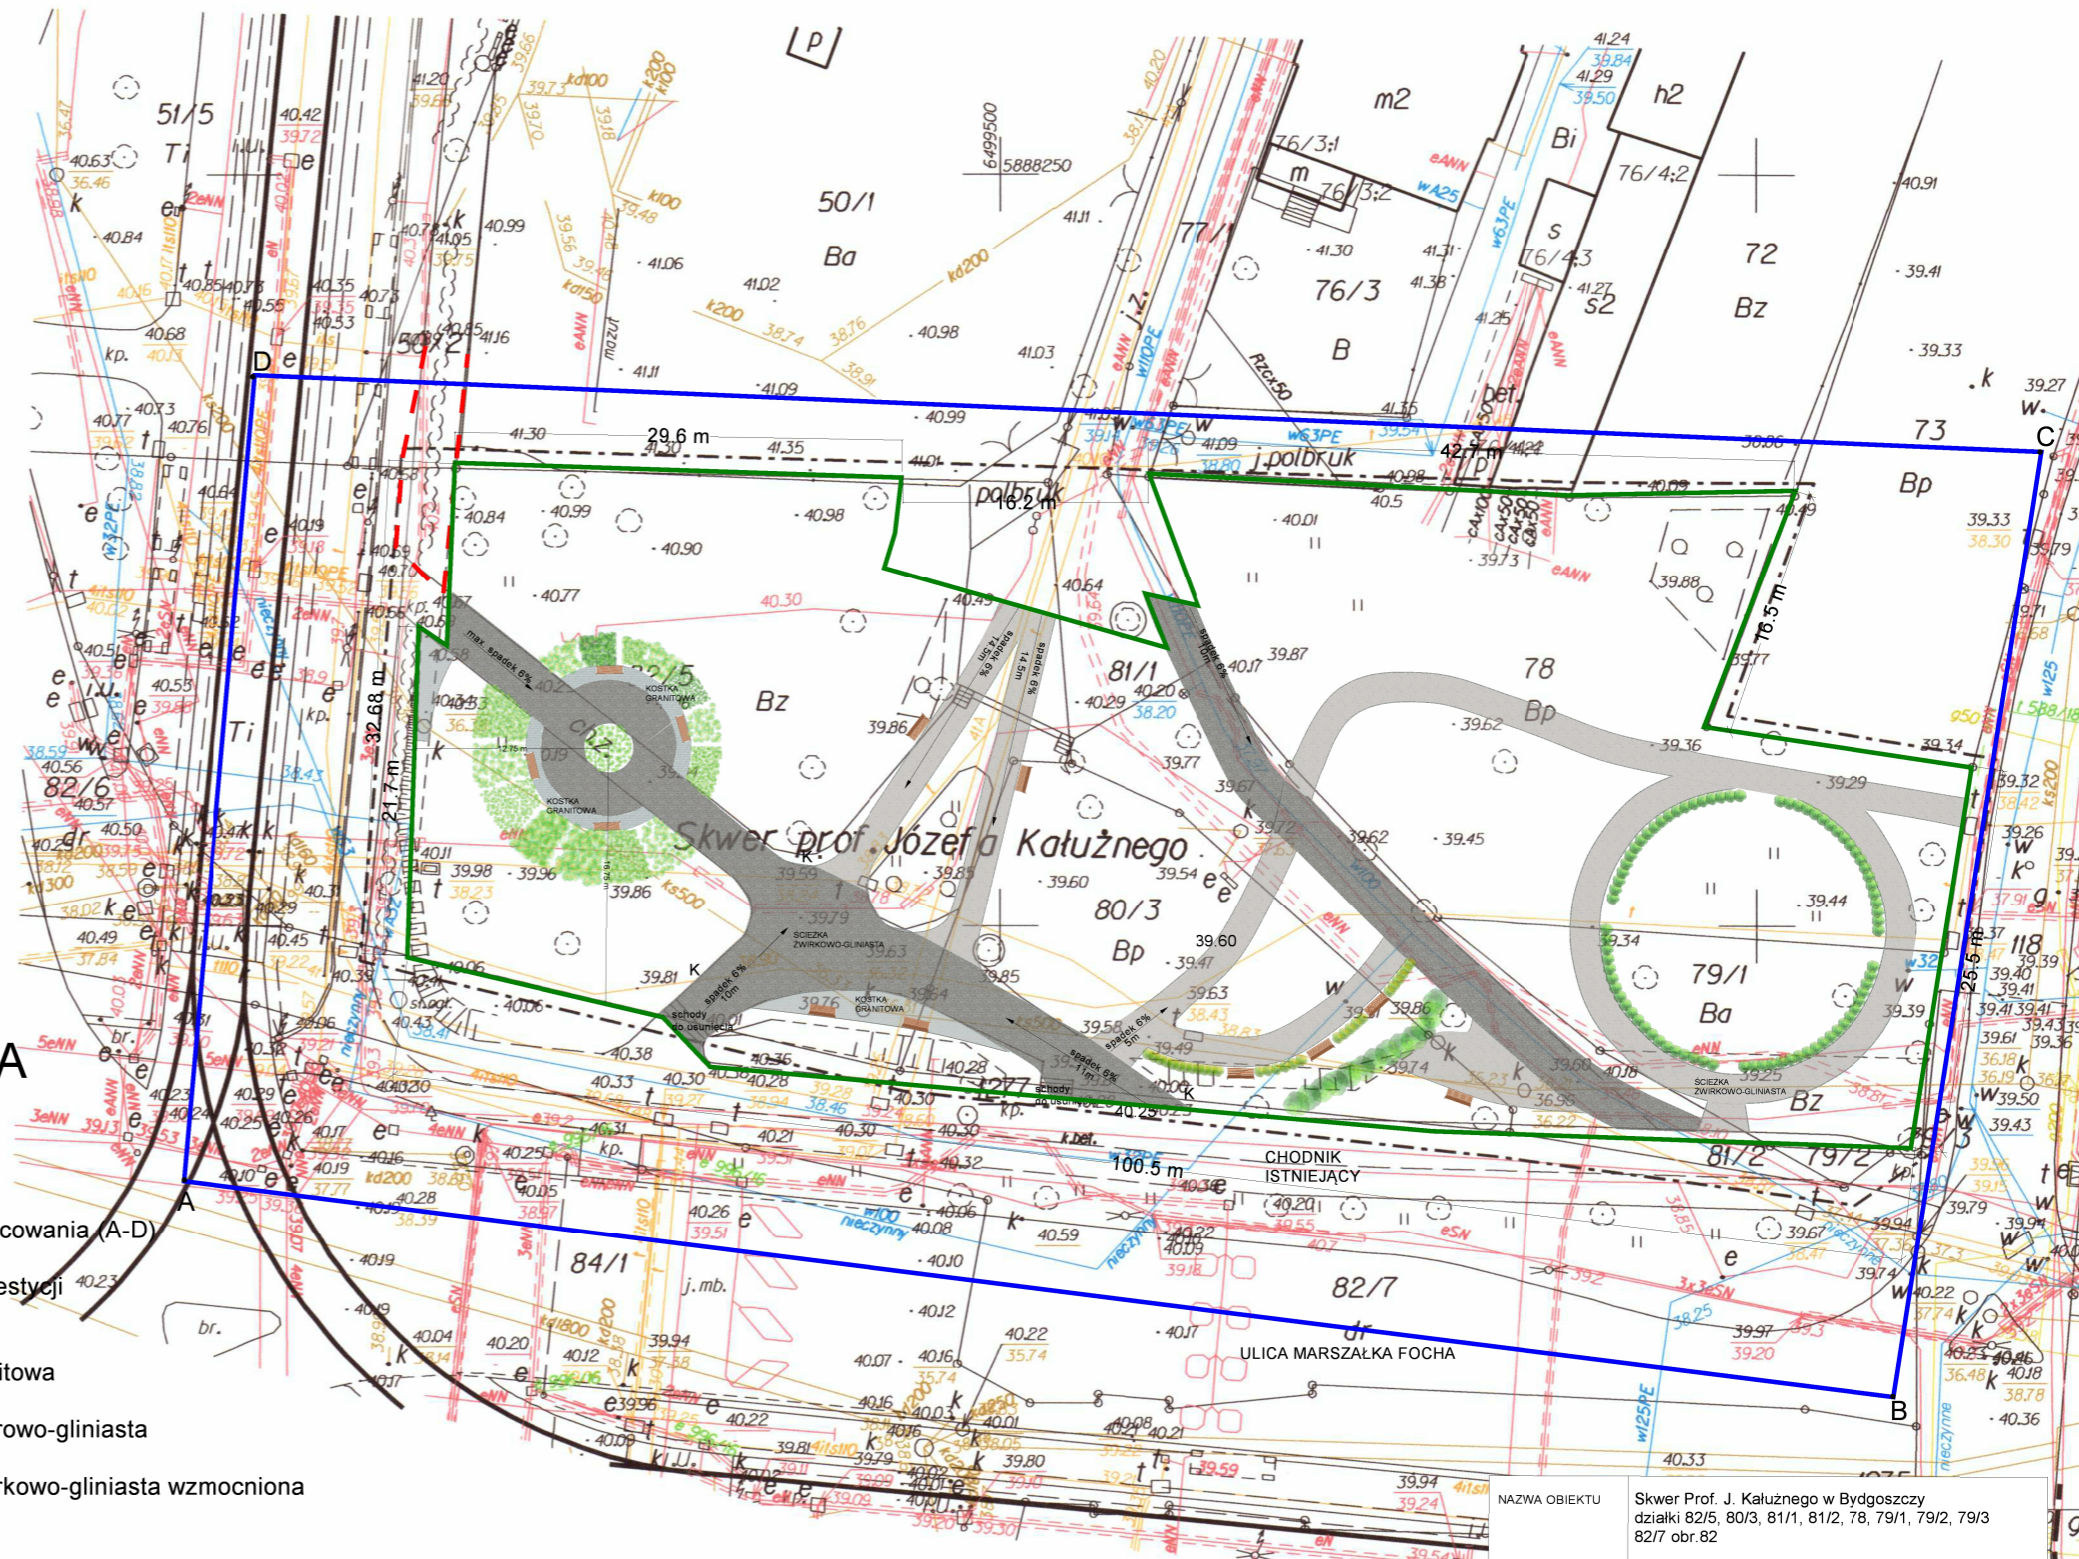

NAZWA OBIEKTU	Skwer Prof. J. Katużnego w Bydgoszczy działki 82/5, 80/3, 81/1, 81/2, 78, 79/1, 79/2, 79/3 82/7 obr.82		
TYTUŁ RYSUNKU	Projekt zagospodarowania terenu - mała architektura w miejscu publicznym. Przebudowa ścieżek parkowych.		
IMIĘ I NAZWISKO PROJEKTANTA	mgr inż. arch. Małgorzata Nowak	PODPIS PROJEKTANTA	SKALA 1:500
NUMER UPRAWNIENI	KPOKK IA 13/2004		format A3
IMIĘ I NAZWISKO PROJEKTANTA	mgr inż. Katarzyna Kotula		NUMER RYS. Rys 1
			DATA: 14 kwietnia 2022