








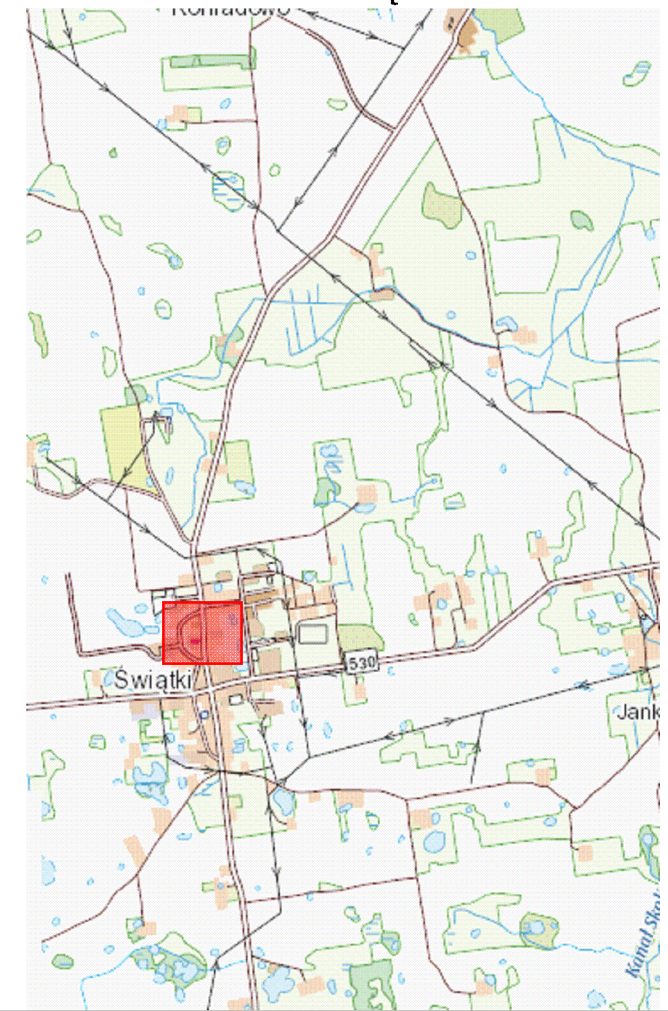

MAPA POGLĄDOWA



LEGENDA:

-  projektowany chodnik
-  oświetlenie dedykowane
-  punktowe elementy odblaskowe
-  przejście dla pieszych w kolorystyce białoczerowej
-  wyniesione przejście dla pieszych w kolorystyce białoczerowej
-  płytki typu "STOP"
-  bariera ochronna U-11a
-  odcinek jezdni przeznaczony do remontu

POWIATOWA SŁUŻBA DROGOWA W OLSZTYNIE
 ul. Cementowa 3, 10-429 Olsztyn
 tel. (89) 535 66 30,, fax. (89) 535 66 40

PLAN ZAGOSPODAROWANIA TERENU Budowa przejścia dla pieszych wciągu drogi powiatowej nr 1407N w msc. Świątki		Skala 1:500	Rys.:1 Arkusz:1
zespół proj.	Imię i nazwisko	podpis	data
Opracował:	Michał Sypko		marzec 2023