



M4 BIURO ARCHYTEKTONICZNE
mgr inż. arch. Monika K. Daciów-Grabicka
tel. 600 43 18 53 eMail: biuro@m4.net.pl

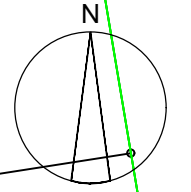

Mapa do celów projektowych
skala 1:500
miejscowość Złocieniec
identyfikator i nazwa jednostki ewidencyjnej 320306_4 Złocieniec
identyfikator i nazwa obrębu ewidencyjnego 320306_4.0015 Złocieniec
ukł współ. 2000 strefa 5, ukł. odn. wys. Kronsztadt 86
wyk. Usługi Geodezyjno-Kartograficzne Wojciech Sarnicki
Wojciech Sarnicki upr. nr 15529 zakres 1 i 2
GK.6640.1242.2021
data opracowania mapy 30.08.2021 r.

Mapa niniejsza została wykonana bez ustalania obciążeń służebnościami gruntowymi.

Wyniki pomiarów geodezyjnych ujęte na niniejszej mapie zostały przyjęte do PZGiK i potwierdzone pozytywnym protokołem weryfikacji GK.6640.1242.2021_9433 z dnia 02.09.2021 r.
Jestem świadomy odpowiedzialności karnej za złożenie fałszywego oświadczenia.

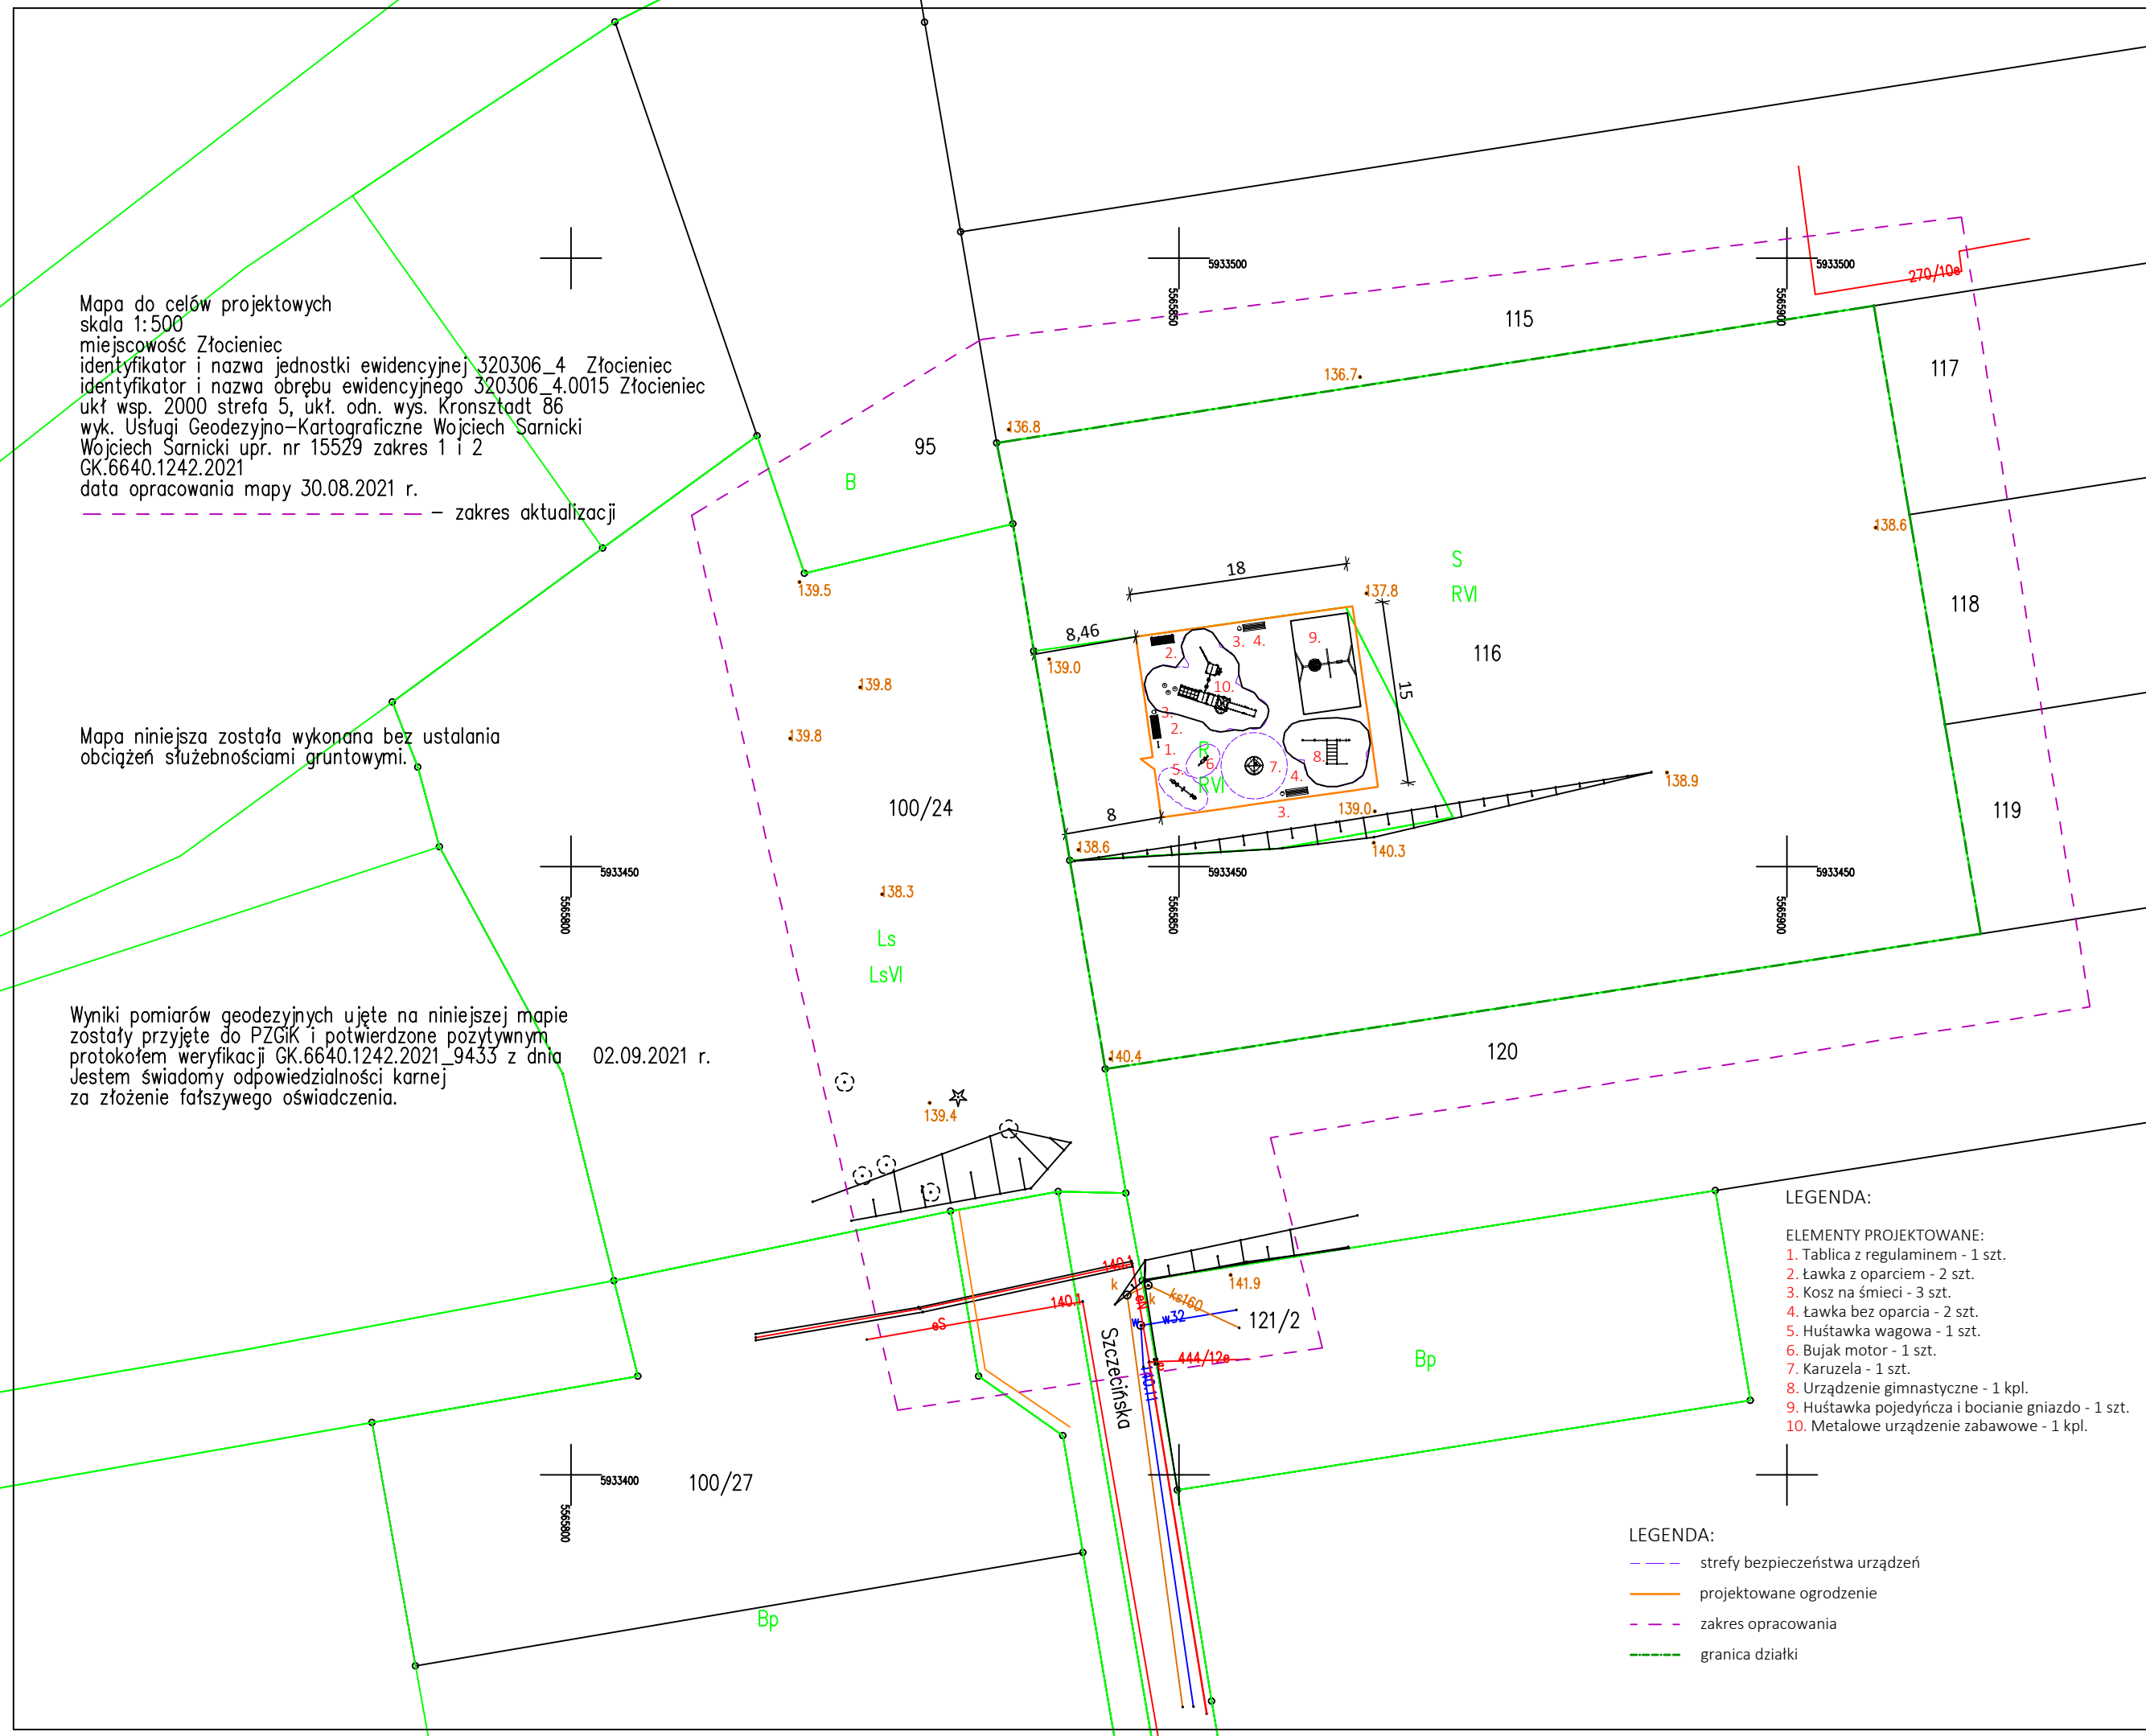

- LEGENDA:
- ELEMENTY PROJEKTOWANE:
1. Tablica z regulaminem - 1 szt.
 2. Ławka z oparciem - 2 szt.
 3. Kosz na śmieci - 3 szt.
 4. Ławka bez oparcia - 2 szt.
 5. Huśtawka wagowa - 1 szt.
 6. Bujak motor - 1 szt.
 7. Karuzela - 1 szt.
 8. Urządzenie gimnastyczne - 1 kpl.
 9. Huśtawka pojedyncza i bocianie gniazdo - 1 szt.
 10. Metalowe urządzenie zabawowe - 1 kpl.

- LEGENDA:
- - - - - strefy bezpieczeństwa urządzeń
 - projektowane ogrodzenie
 - - - - - zakres opracowania
 - - - - - granica działki

nazwa inwestycji :

MONTAŻ URZĄDZEŃ PLACU ZABAW

adres inwestycji :

działka nr 116
obręb 0015, Złocieniec

Poświadczam zgodność kopii mapy z oryginałem

projektant - architektura :

mgr inż. arch.
Monika K. Daciów-Grabicka
nr upr. 7/ZPOIA/OKK/2012
w specjalności architektonicznej

stadium :

projekt budowlany /na zgłoszenie/

data :
październik 2021 roku

tytuł rysunku :

PROJEKT ZAGOSPODAROWANIA TERENU

skala :

1 : 500

nr rysunku:

01

UWAGA :
Wszystkie wymiary sprawdzić na budowie !!!