


Mapa do celów projektowych

| | |
|--|---|
| <p>Miasto Nowogard 320404_4, dz. 732/3 Obręb Nowogard 0002 powiat goleniowski woj. zachodniopomorskie</p> | <p>USŁUGI GEODEZYJNE RYSZARD MARGAS Ul. Bohaterów Warszawy 66 72-200 Nowogard tel. 609-388-410</p> |
| <p>SKALA 1: 500 Układ współrzędnych: układ „2000” Poziom odniesienia wysokości kronsztadt „86” Sekcja mapy zasadniczej 5.205.21.05.4.2 Kierownik roboty :Ryszard Margas upr.19040</p> | <p>Wykonano w ramach roboty geodezyjnej. WGK.6640.409.2022 zgłoszonej w WGKiK Starostwa Powiatowego w Goleniowie</p> |
| <p>Mapę do celów projektowych sporządzono przy wykorzystaniu : mapa 1:500 8c-4, 13-a2 m. Nowogard</p> | <p>W zakresie opracowania znajdują się punkty osnowy geodezyjnej : 520521.1.1063, 520521.2.25049</p> |
| <p>2 danych branżowych części uzbrojenia podziemnego 3 pomiar zieleni wysokiej i pomników przyrody oraz pomiaru innych obiektów wskazanych przez projektanta. 4 opracowania geodezyjne elementów planu zagospodarowania przestrzennego (linie rozgraniczające, linie regulujące, osie ulic)</p> | <p>podlegające ochronie na podst. art.15 , art. 48 ust. 1 pkt. 3 ustawy Prawo geodezyjne i kartograficzne.(Dz.U. 240 poz 2027 z 2005 r na Dz. U. nr 193 poz.z 2010 r)</p> |
| <p>Na mapie do celów projektowych wykazano następujące uzgodnione przez Radę Koordynacyjną projektu sieci uzbrojenia terenu :</p> <p>1. brak 2. 3.</p> | <p>Granice i nr działek ewidencyjnych według danych: Starosta Goleniowski Wydział Geodezji Kartografii i Katastru w Goleniowie z dnia 17.02.2022</p> |
| <p>Informacje dodatkowe : 1.----- zakres pomiaru 2.Mapa zgodna z przepisami rozporządzenia Ministra Rozwoju Z dnia 18.08.2020r.</p> | |
| <p>Aktualność mapy do celów projektowych na dzień :28.02.2022r</p> | <p>Kierownik jednostki wykonawstwa geodezyjnego Sporządził dnia : 28.02.2022</p> |

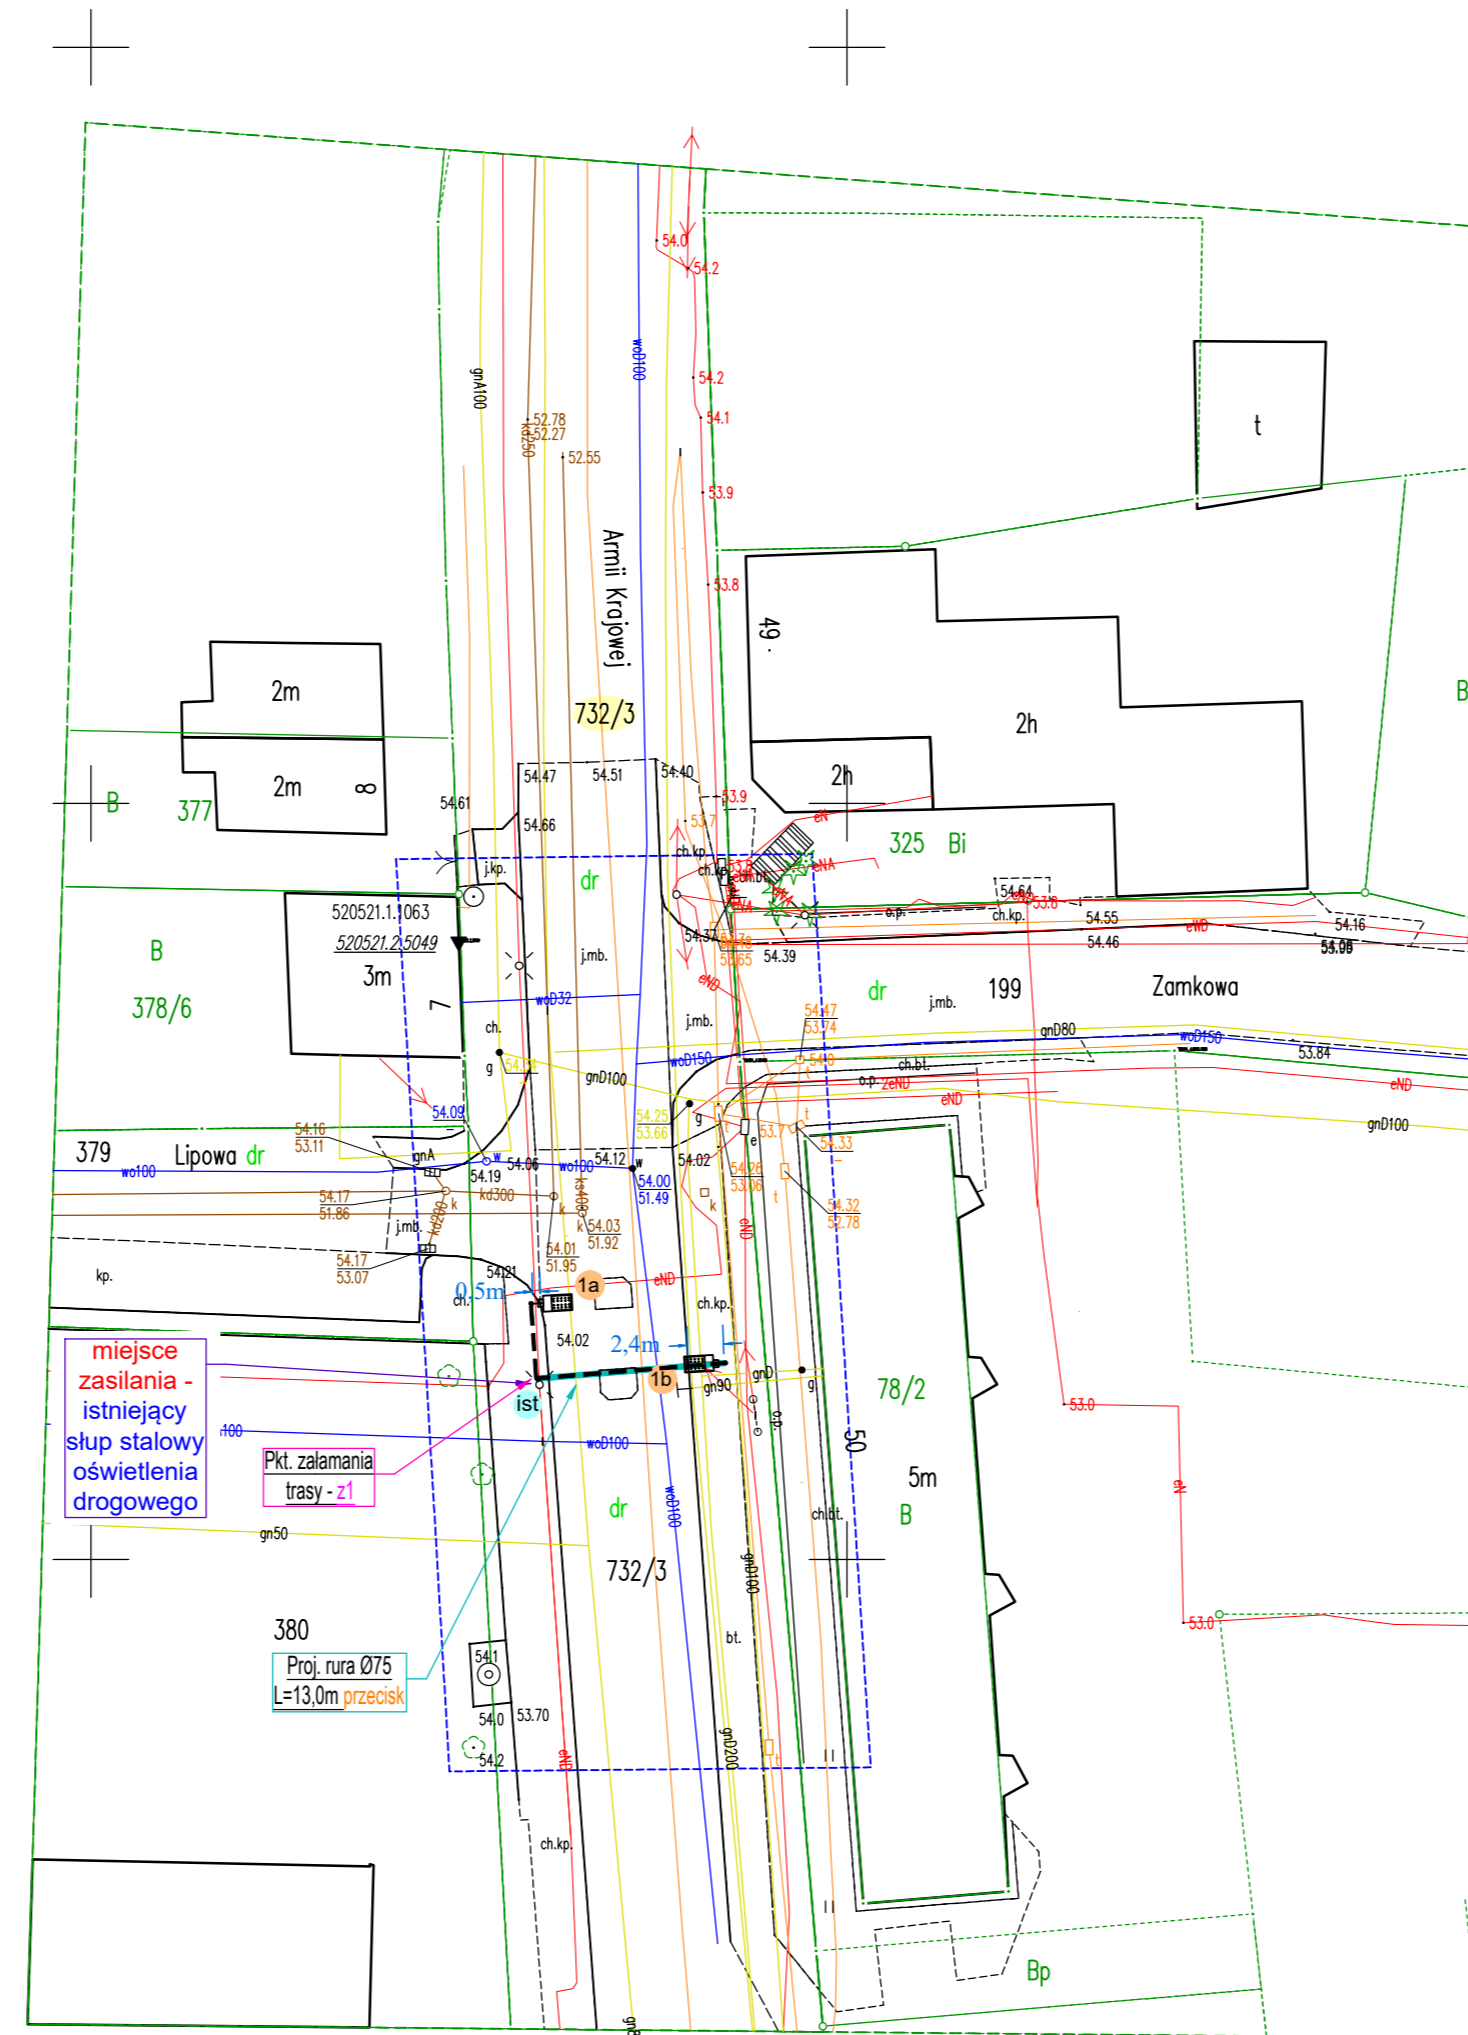

x=5949300
y=5507750

mgr inż. Marcin Tront
 Uprawnienia budowlane Nr SLK/3640/PWOE/11
 do projektowania i kierowania robotami budowlanymi w spec. instalacyjnej w zakresie sieci, instalacji i urządzeń elektrycznych i elektroenergetycznych bez ograniczeń

Za zgodność z oryginałem
 dnia 01.04.2022 r.
Marcin Tront

LEGENDA:

- projektowany słup stalowy 6,0m z oprawą oświetlenia przejścia z źródłem światła LED, IP66, IK09
- nr proj. słuza z projektowaną oprawą LED
- projektowany kabel sieci ośw. ulicy w rurze ochronnej na całej długości
- 732/3 - nr działki przez którą przechodzi inwestycja
- ist - istniejący słup stalowy oświetlenia drogowego - miejsce zasilania

UWAGA!

1. W pobliżu istniejącego uzbrojenia terenu wykopy poprzedzić przekopem kontrolnym, a prace prowadzić ręcznie pod nadzorem
2. W przypadku stwierdzenia uzbrojenia terenu lub kolizji z obiektami nie wykazanymi na mapie przerwać prace i uzgodnić kolizję z właściwymi służbami technicznymi.
3. Przestrzegać zapisów zawartych w uzgodnieniach i wytycznych.
4. Kabel układać na całej długości w rurze ochronnej np. DVK a pod wjazdami, drogami np. SRS.
5. W każdym słupie przewód PEN połączony ze słupem. Słupy skrajne winny być uziemione.

STAROSTA GOLENIOWSKI
 Dokumentacja projektowa nr
 WGK.6630.90.2022
 była przedmiotem narady
 koordynacyjnej przeprowadzonej
 za pomocą środków
 komunikacji elektronicznej
 zakończonej w dniu: 25-04-2022
 Z up. Starosty
 Z-ca przewodniczącego Jerzy
 Dłoch Geodeta w Wydziale Geodezji, Kartografii i Katastru
 PRZEWODNICZĄCY NARADY
 KOORDYNACYJNEJ

| | | |
|--|--|--|
| PROKADIA | OBIEKT SIĘĆ OŚWIETLENIA PRZEJŚĆ DLA PIESZYCH | PROJEKTOWAŁ br. elektronicznie mgr inż. Marcin Tront nr upr. SLK/3640/PWOE/11 |
| | NAZWA PROJEKTU DOŚWIETLENIE PRZEJŚĆ DLA PIESZYCH W NOWOGARDZIE | |
| | RYSUNEK PROJEKT ZAGOSPODAROWANIA TERENU | |
| | INWESTOR Gmina Nowogard, Nowogard, Plac Wolności 1, 72-200 | |
| LOKALIZACJA Nowogard, ul. Armii Krajowej, 72-200, działka nr. 732/3 | PRZEJSCIE NR: 1 | |
| SKALA: 1:500 | DATA: 03.2022 | NR RYSUNKU: E-02/1 |