


2

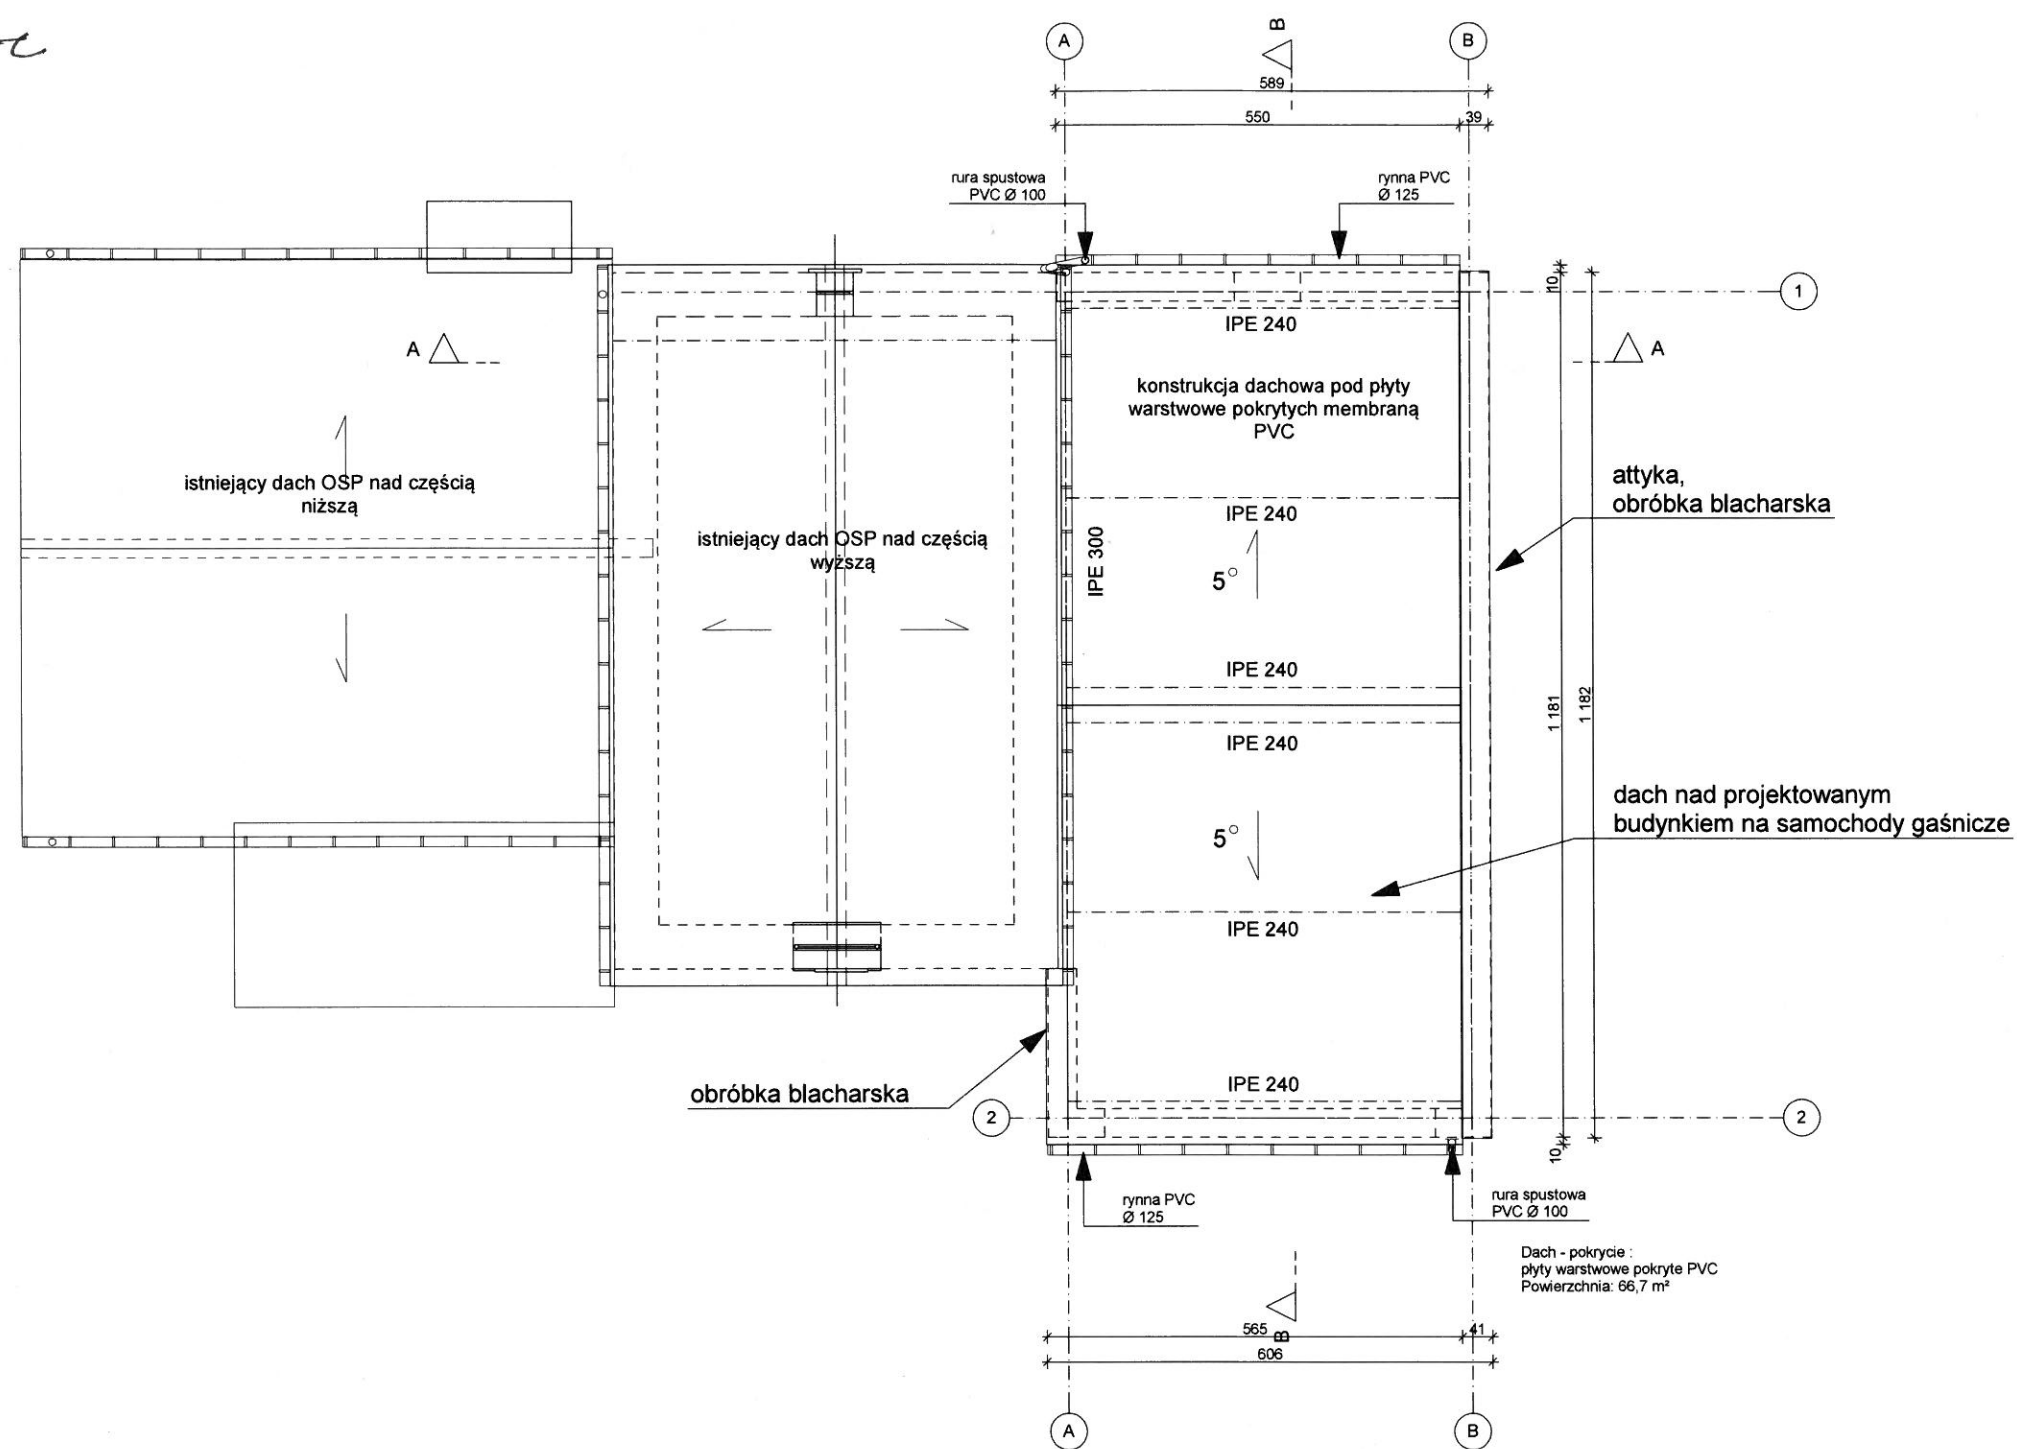

UWAGA
1) Wszystkie prace wykonać zgodnie ze sztuką budowlaną oraz obowiązującymi normami.
2) W razie wystąpienia problemów nie objętych opracowaniem, należy skontaktować się z projektantem.
3) Rzut należy rozpatrywać łącznie z przekrojem, szczegółem oraz opisem.
4) Przed przystąpieniem do robót budowlanych należy sprawdzić wymiary oraz ilości na miejscu budowy.

tytuł projektu : PROJEKT ROZBUDOWY BUDYNKU OSP O BUDYNEK GARAŻOWY W JASTRZĘBIU ZDROJU RUPTAWA		inwestor: Miasto Jastrzębie Zdrój Al. Piłsudskiego 60 44-335 Jastrzębie Zdrój	
stadium: projekt wykonawczy branża : architektura i konstrukcja		lokalizacja: ul. Cieszyńska 101A 44 - 335 Jastrzębie Zdrój, dz.nr 780/180	
PRACOWNIA PROJEKTOWA mgr inż. arch. Bernard Łopacz ul. Śródkowa 5 47-400 Racibórz		temat rysunku: Rzut dachu, rzut konstrukcji dachu	
projektant: mgr inż. arch Bernard Łopacz nr 171/91/OP		opracowanie: mgr inż. arch. Grzegorz Pytel	rysunek nr: A2
ARCHIDOM e-mail: archidom@wp.pl		data opracowania: marzec 2018	skala: 1 : 100