


1, 2, 3 - dachy objęte remontem

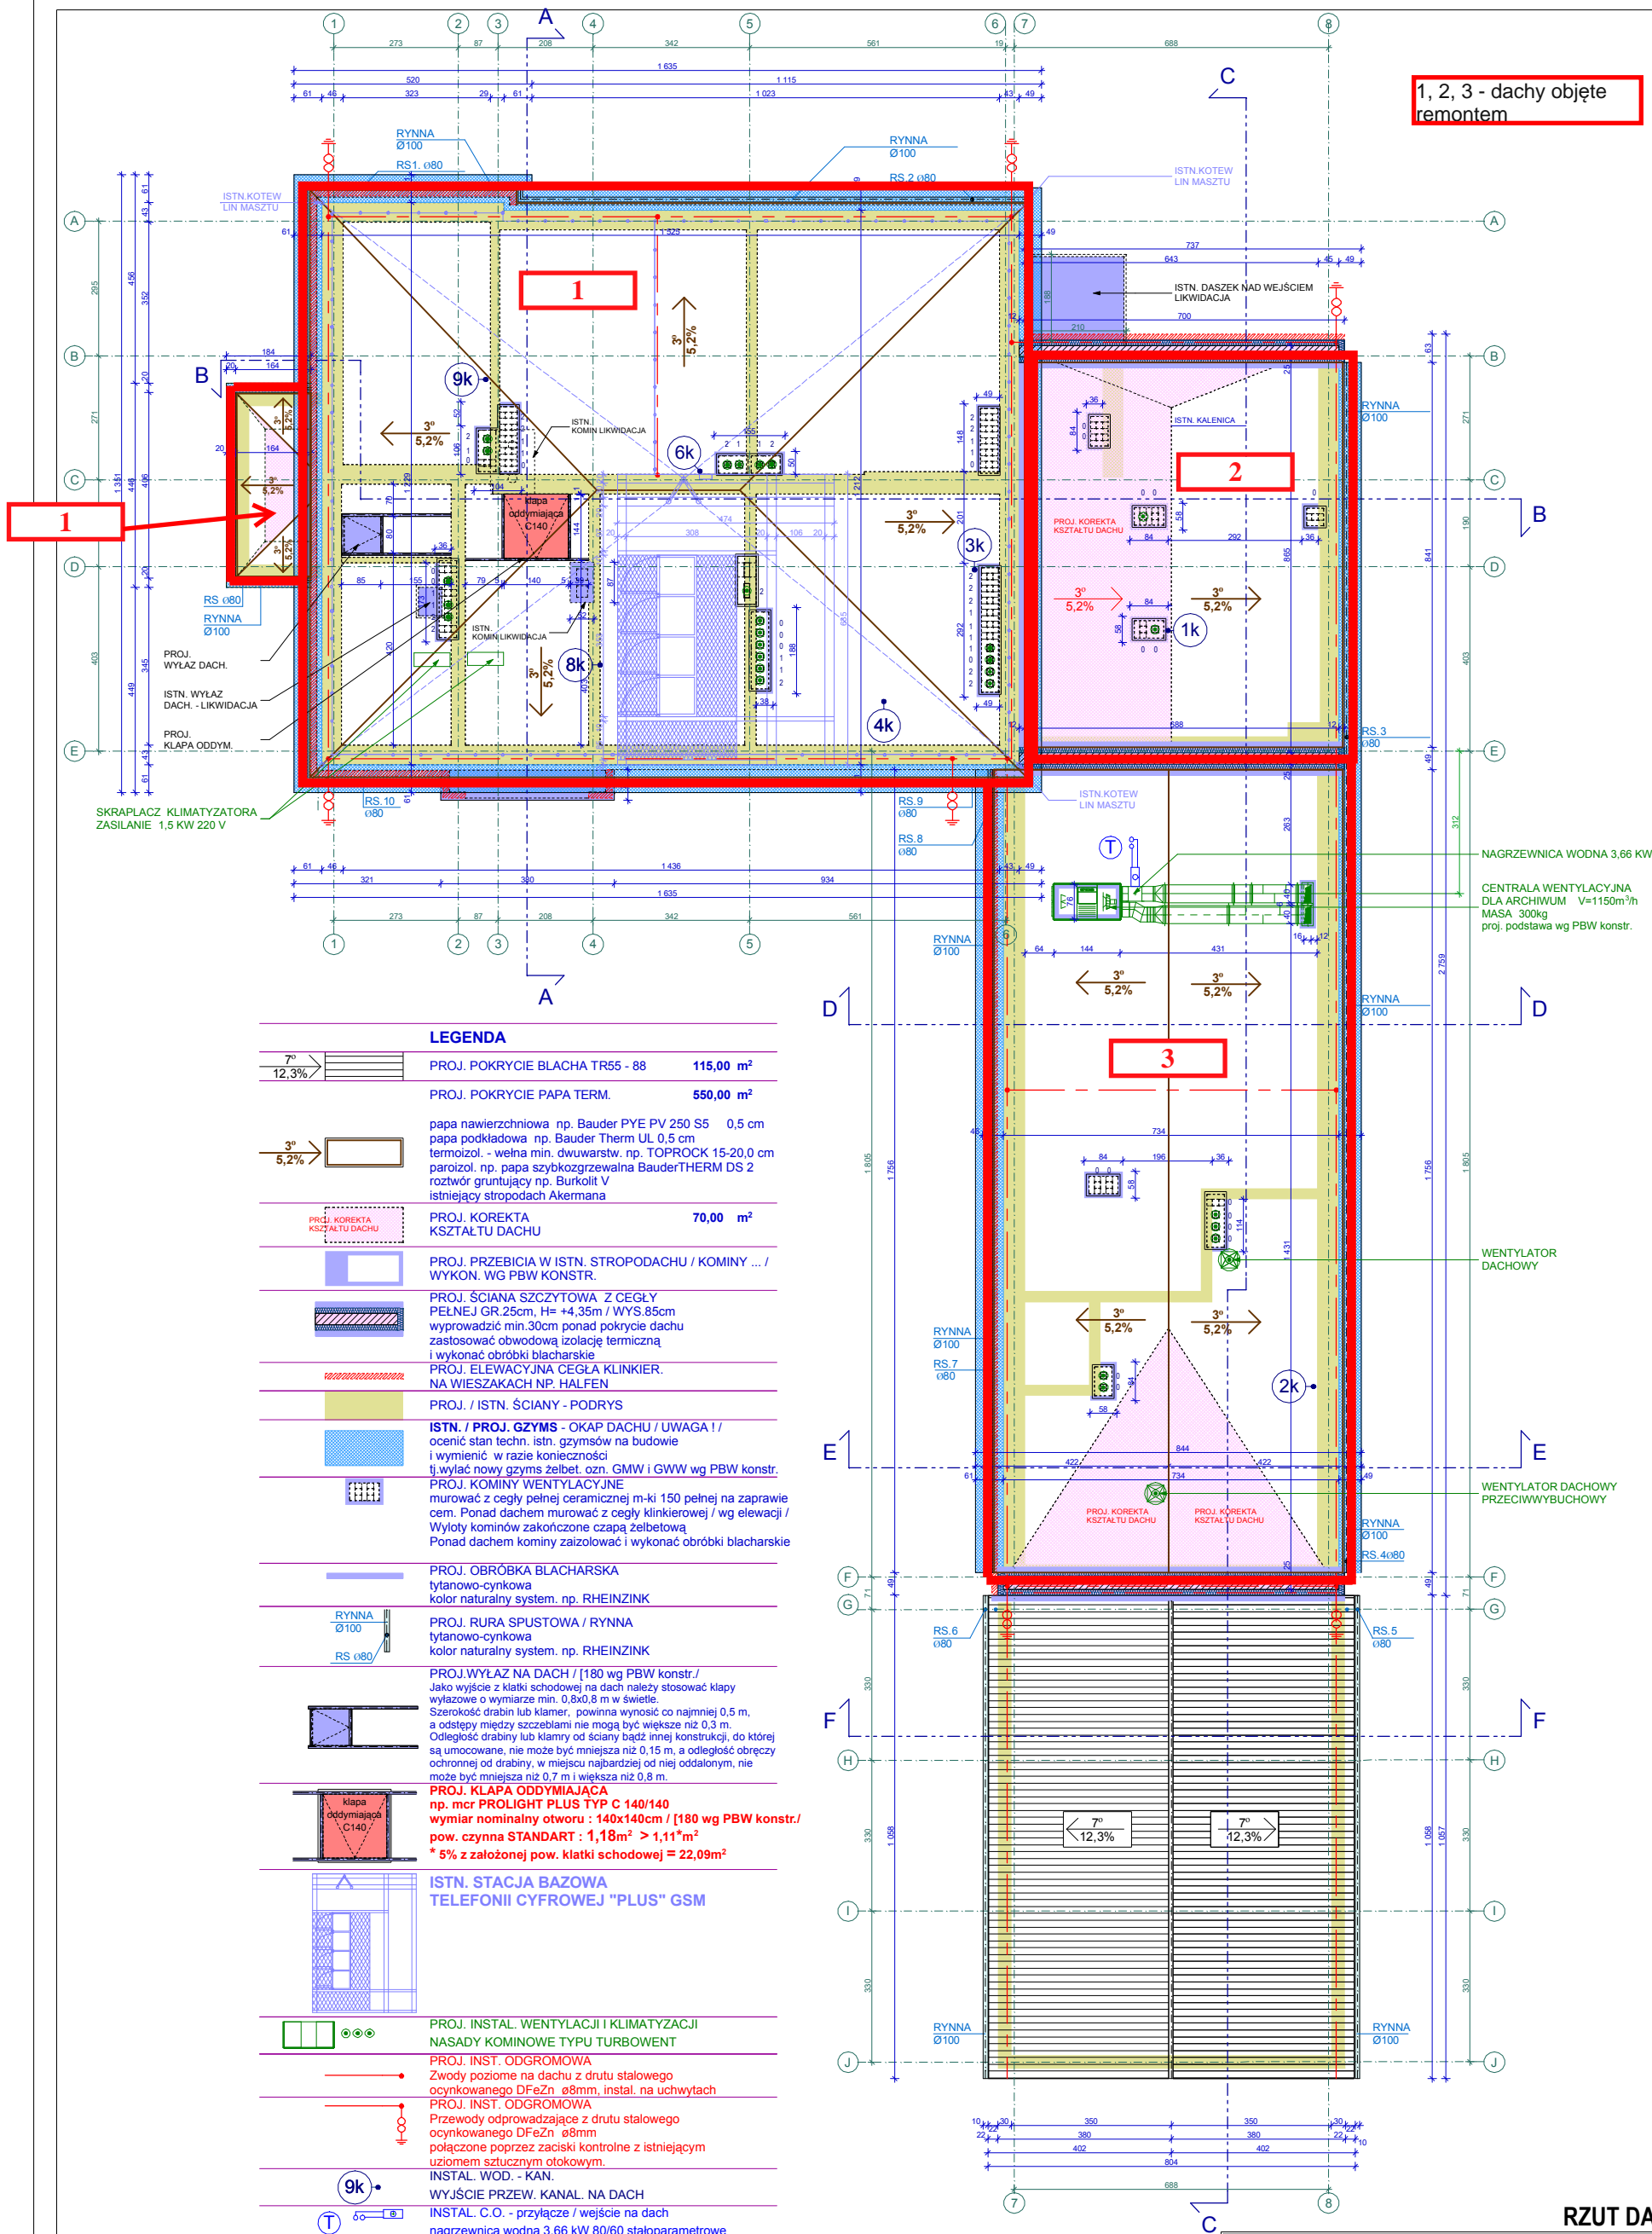

RZUT DACHU

ARCHITEKTURA		DESIGN PROJECT SERVICE	
ARCH. MAREK MIZERACKI 40-016 KATOWICE ul. SOWINSKIEGO 1 TEL. FAX: 2552019 / 960454812 NIP 6340197584 email: adpservice.pl			
INWESTOR :	WOJEWÓDZKIE POGOTOWIE RATUNKOWE W KATOWICACH UL. POWSTAŃCÓW 52/54 40-024 KATOWICE		
TEMAT :	PROJEKT BUDOWLANO - WYKONAWCZY PRZEBUDOWA I ROZBUDOWA STACJI POGOTOWIA RATUNKOWEGO PRZY UL. KS. BP. BEDNORZA 3 W KATOWICACH, NA DZ. NR 119/8 K.M. 3 OB. ROZDZIĘN		
TYTUŁ RYSUNKU :	RZUT DACHU	SKALA 1:100	
GŁÓWNY PROJEKTANT :	MGR INŻ. ARCH. MAREK MIZERACKI UPRAWNIENIA NR: 259 / 81 / KT. 416 / 88		
OPRACOWANIE :	MGR INŻ. ARCH. PRZEMYSŁAW JANIK MGR INŻ. ARCH. MAGDALENA BINKOWSKA		
SPRAWDZIŁ :	MGR INŻ. ARCH. ANDRZEJ NIGBOR UPN NR : 664 / 86	DATA	06.2010
BRANŻA :	ARCHITEKTURA	RYS. NR	9