



A-A
Skala
1:25

BETON C16/20
STAL A III S235

wypuścić startery do zbrojenia
ścian zgodnie z zbrojeniem
ścian na wysokość 100cm
ponad ławę

Ława żelbetowa, zbrojenie 4 \varnothing
12 strzemiona \varnothing 6 co 30cm

Podkład z chudego betonu

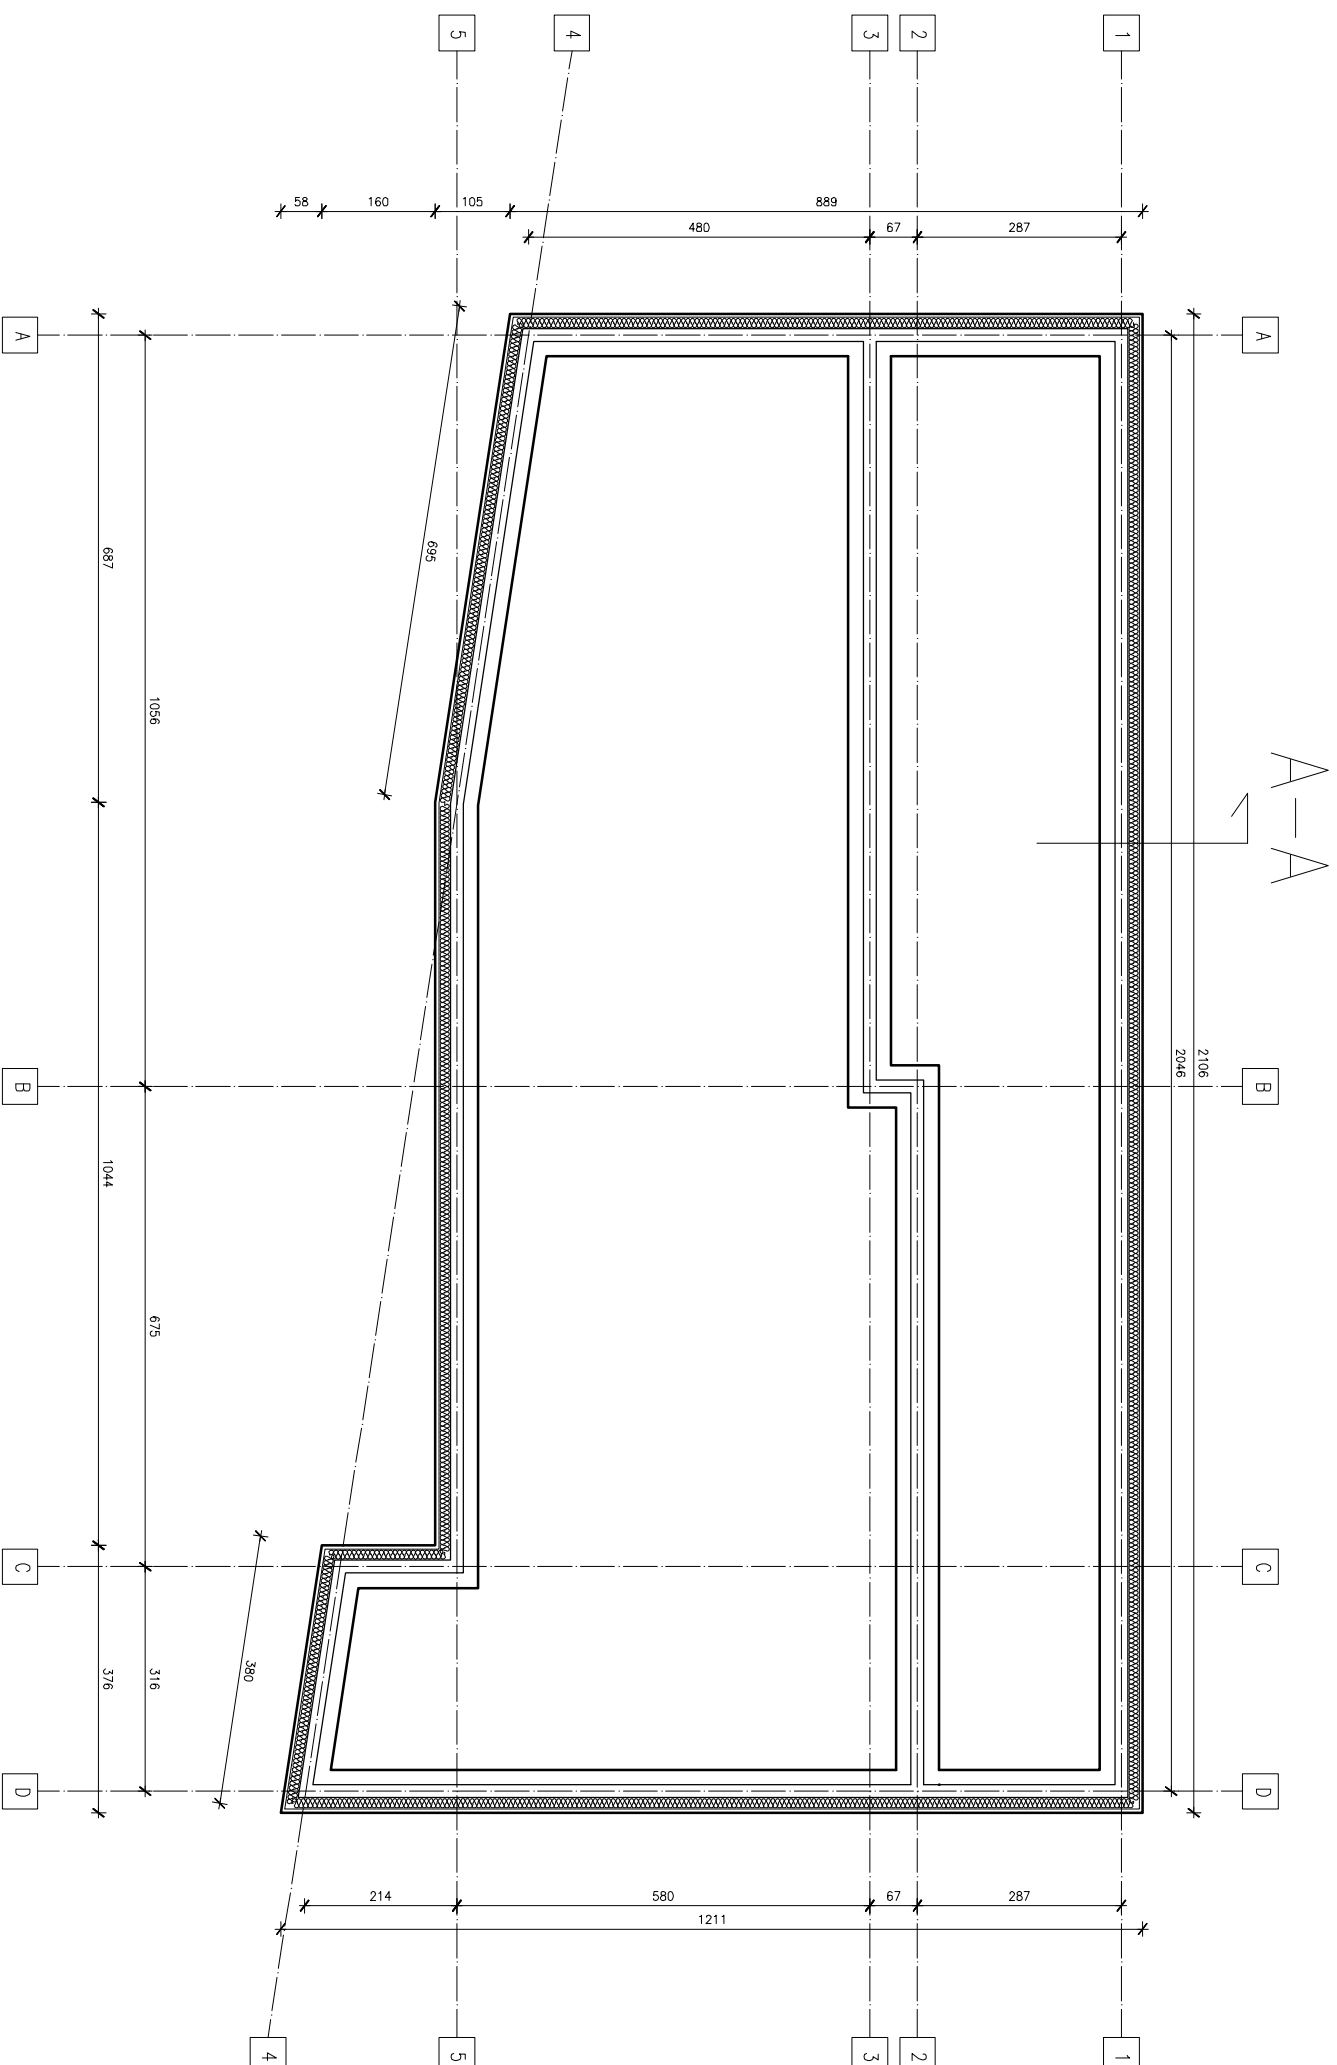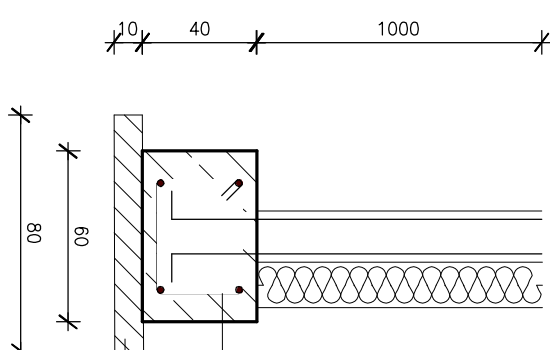

FORMA
Projekty i Nadzór Budowlany

TEMAT
BUDOWA BUDYNKU ŻŁOBKA WRAZ Z
ZAGOSPODAROWANIEM TERENU ORAZ BUDOWĄ
BUDYNKU GOSPODARCZEGO NA DZIAŁKACH NR EWID.
576, 577, OBRĘB 0016 ROGOWO, POWIAT ŻNIŃSKI

TYTUŁ RYSUNKU
RZUT FUNDAMENTÓWPU

PROJEKTANT
Michał Brochocki
Ar.-Kon 265/70

SPRAWDZIŁ:
dr Józef Strzelecki
upr. nr 5/22/76 Wk, 5/9/79 Wk

data	skala	nr rys	NR STR
10.2023	1:100	K1	