

MAPA SYTUACYJNO WYSOKOŚCIOWA
Z uzbrojeniem podziemnym
SKALA 1:500
MAPA DO CELÓW PROJEKTOWYCH

woj. pomorskie
pow. wejherowski
gmina: m. Rumia
obręb: Rumia 19
działka: 348,347/2


mapa jest aktualna w zakresie opracowania
stan (S+U+W) aktualny na dzień 12.05.2011 r.
układ odniesienia "2000"
poziom odniesienia "Kraustadt 86"

Sporządził:
KERG : 2186/2011
Gdynia, 12.05.2011 r.

Pomiar szczegółów metodą bezpośrednią
bez prawnego ustalenia granic działek.
Wszystkie twarde obiekty budowlane
podlegają wytyczeniu przez jednostkę
wykorzystania geodezyjnego.

UWAGA !
Nie wyklucza się istnienia innych
nie wykazanych na niniejszej mapie
urządzeń podziemnych, które nie były
zgłoszone do inwentaryzacji.

W granicach opracowania mapy nie występują
projektowane w ZUD sieci i przyłącza.
Gdynia, 12.05.2011 r.

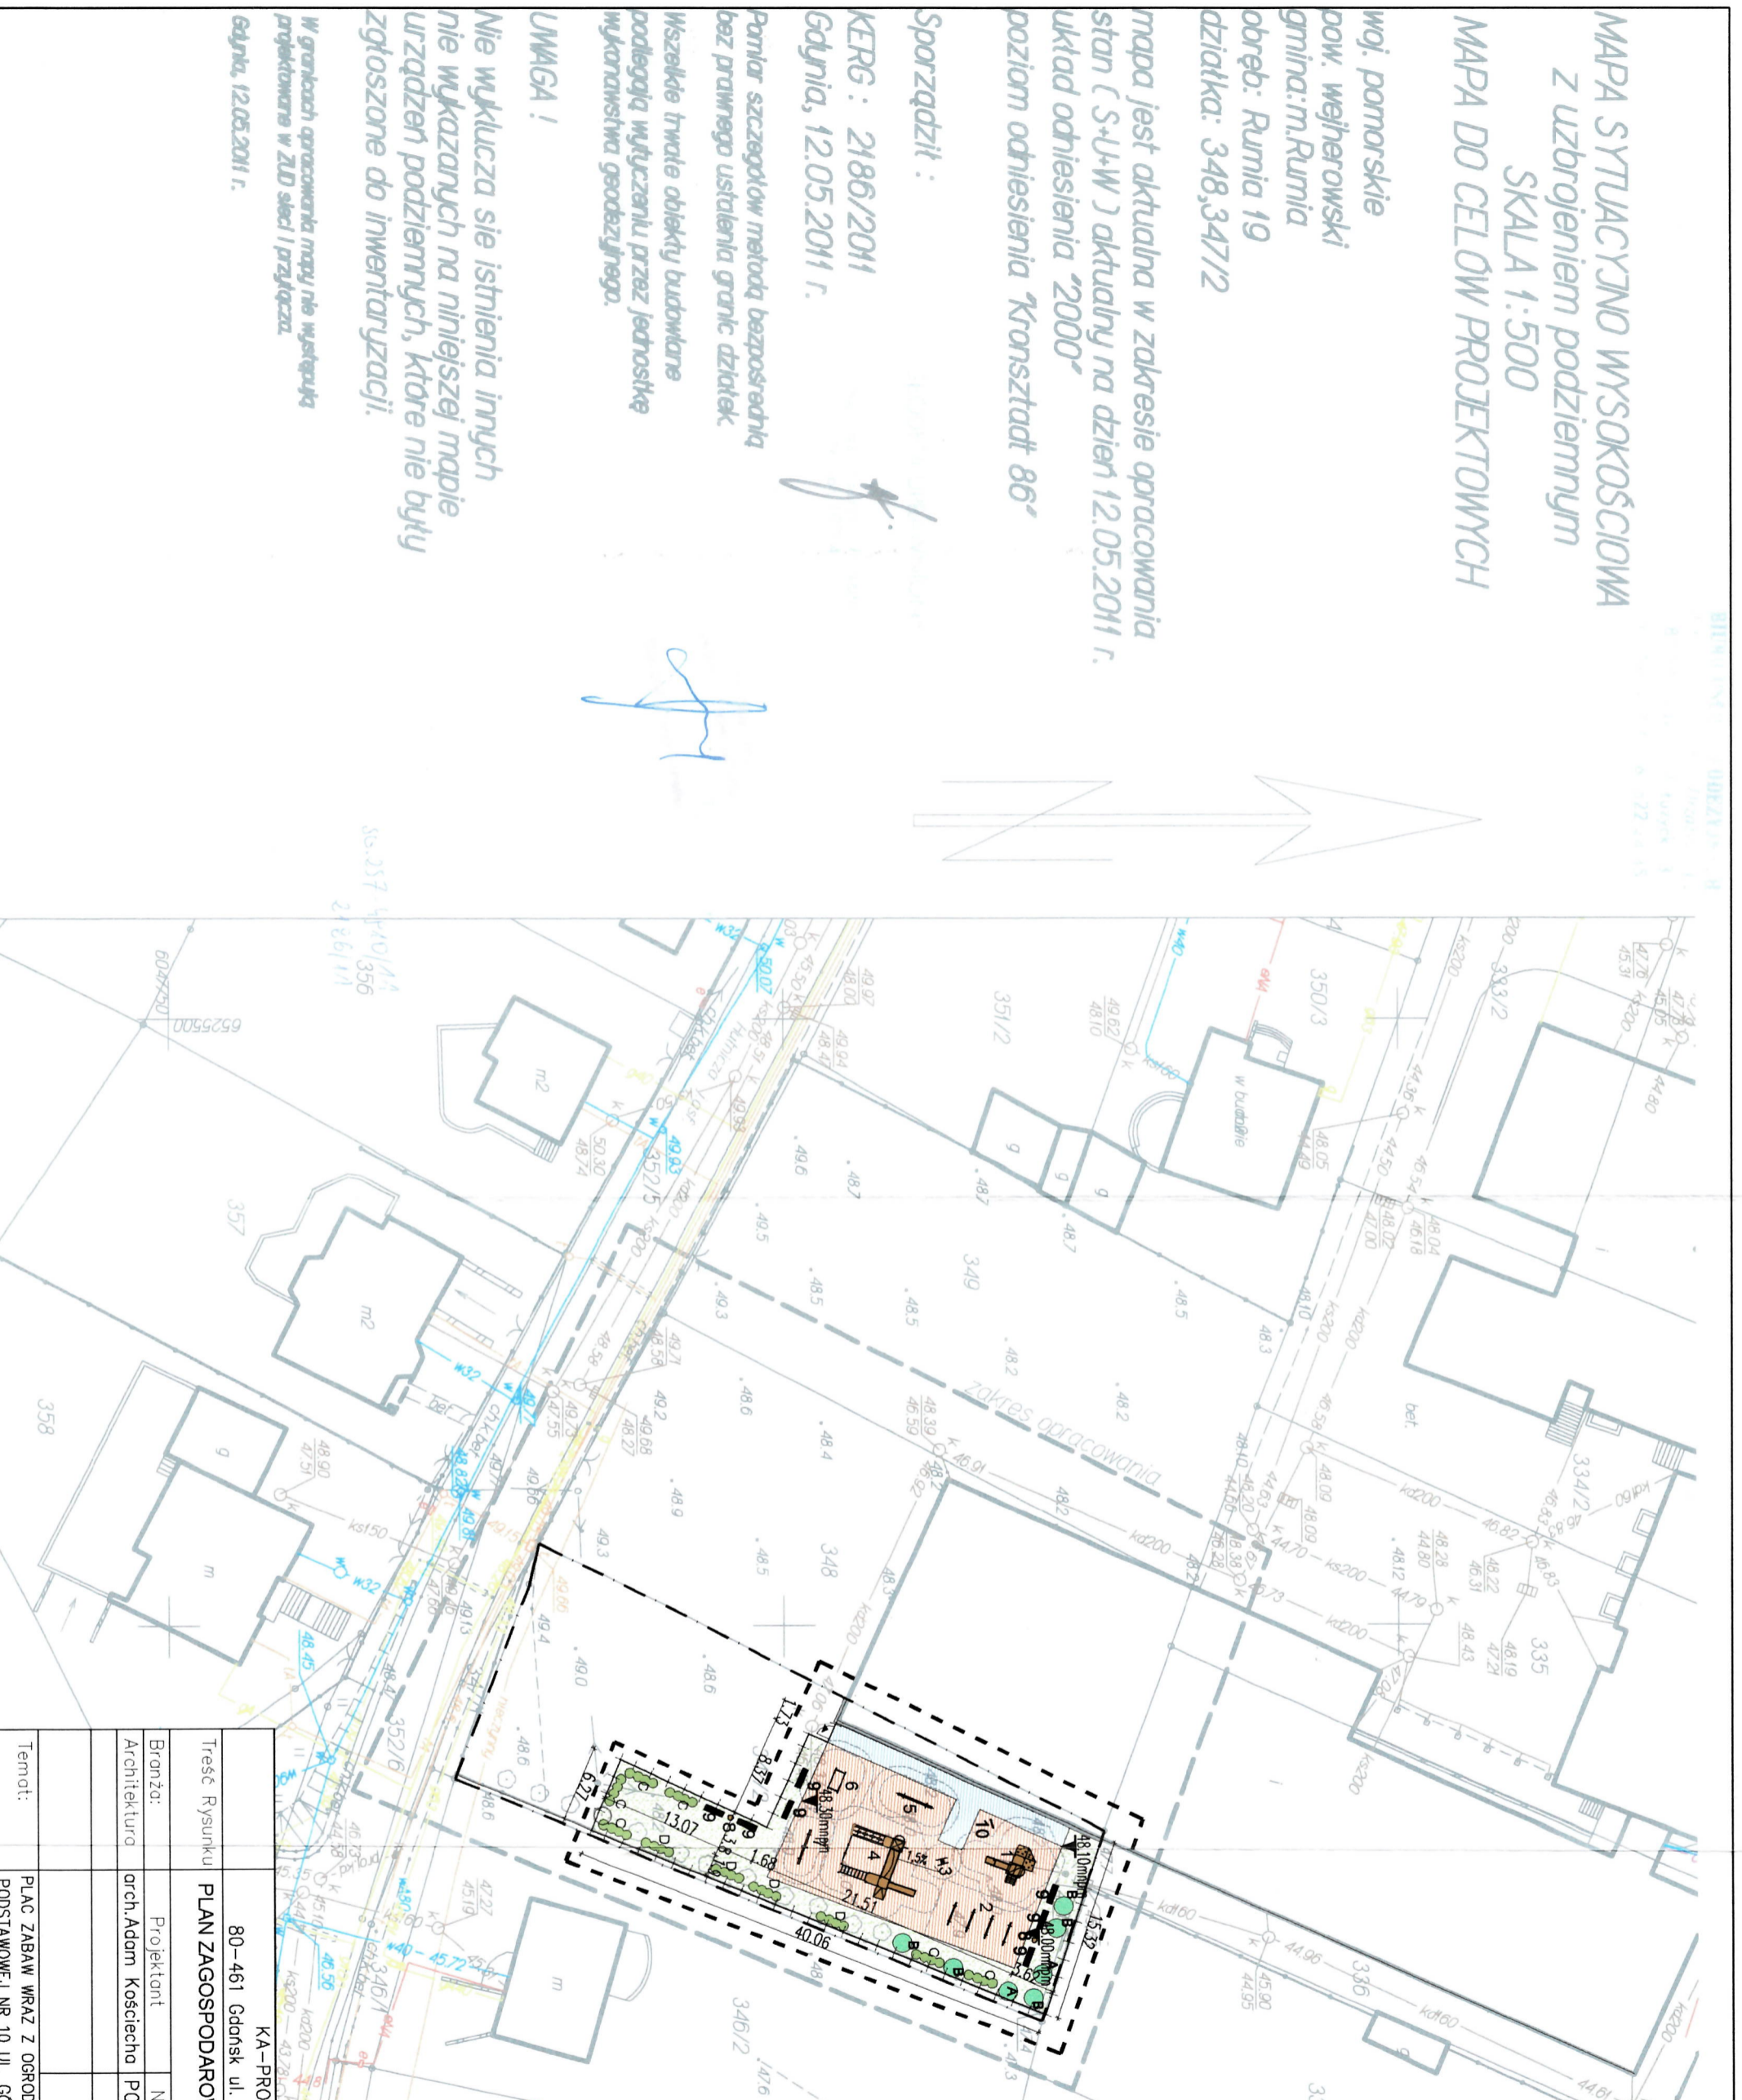


LEGENDA

- ZAKRES OPACOWANIA
- GRANICE DZIAŁEK, OBL. OPRACOWANIEM
- NAMIERZCZNA ŚNIET. EPN GR. 5CM
KOLOR POMARANCZOWY
- NAMIERZCZNA ŚNIET. EPN GR. 4CM
KOLOR NIEBESKI
- WEJSIE NA DZIAŁKĘ
- PROJEKTOWANE OSRODZENIE
h=2,0m
- TEREN ZIELONY (TRAWKI)
- DRZEŃNA PROJEKTOWANE**
 - A. JARZĄB WĄCZNY
 - B. GŁÓZ DNIWSZYLÓWY DYM. PĘTIKOMIATOWA CZERNODIŚCIANA
 - C. DEREŃ BIAŁY SIBIRSKA
 - D. TAMUŁA JAPONSKA
- KREZNY PROJEKTOWANE
- PROJEKTOWANE URZĄDZENIA PŁACU ZABAW
WRĄZ ZE STREFĄ BEZPIECZYSTWA W/G
OSOBNEGO SPISU

- SPIS URZĄDZEŃ:**
1. Zestaw sprawnościowy "Darek" /3-7lat/
 2. Płotki do przeskoków /1lat/
 3. Kiwak "Tuba" /3-7lat/
 4. zestaw "Tomek ze zjeżdżalnią" /3-12lat/
 5. Równoważnia /1lat/
 6. Poręczę gimnastyczne /1lat/
 7. Huśtawka Wazka /3-7lat/
 8. Kosz na śmieci -2szt.
 9. Ławka 1,6x0,4m bez oparcia -7szt.
 10. Regulamin placu zabaw/ instrukcja -1szt.

Starostwo Powiatowe w Wejherowie
Wydział Architektury i Budownictwa
84-200 Wejherowo, ul. 3 Maja 4
tel. (059) 572-94-47, fax (059) 572-95-02
Reg. 191085414, NIP 568-183-10-62

KA-PROJEKT		Nr rys. 1	
Tytuł Rysunku PLAN ZAGOSPODAROWANIA TERENU		Skala 1:500	
80-461 Gdonsk ul. Stortowa 15A/7		Data 05 2011	
Branża:	Projektant	Nr uprawnień	Podpisy
Architektura	arch. Adam Kościecha	PO/KK/139/2006	
Temat:	PLAC ZABAW WRĄZ Z OGRÓDZENIEM PRZY SZKOLE PODSIAWOWEJ NR 10 UL. GÓRNICZA 19 RUMIA DZ NR. 347/2		

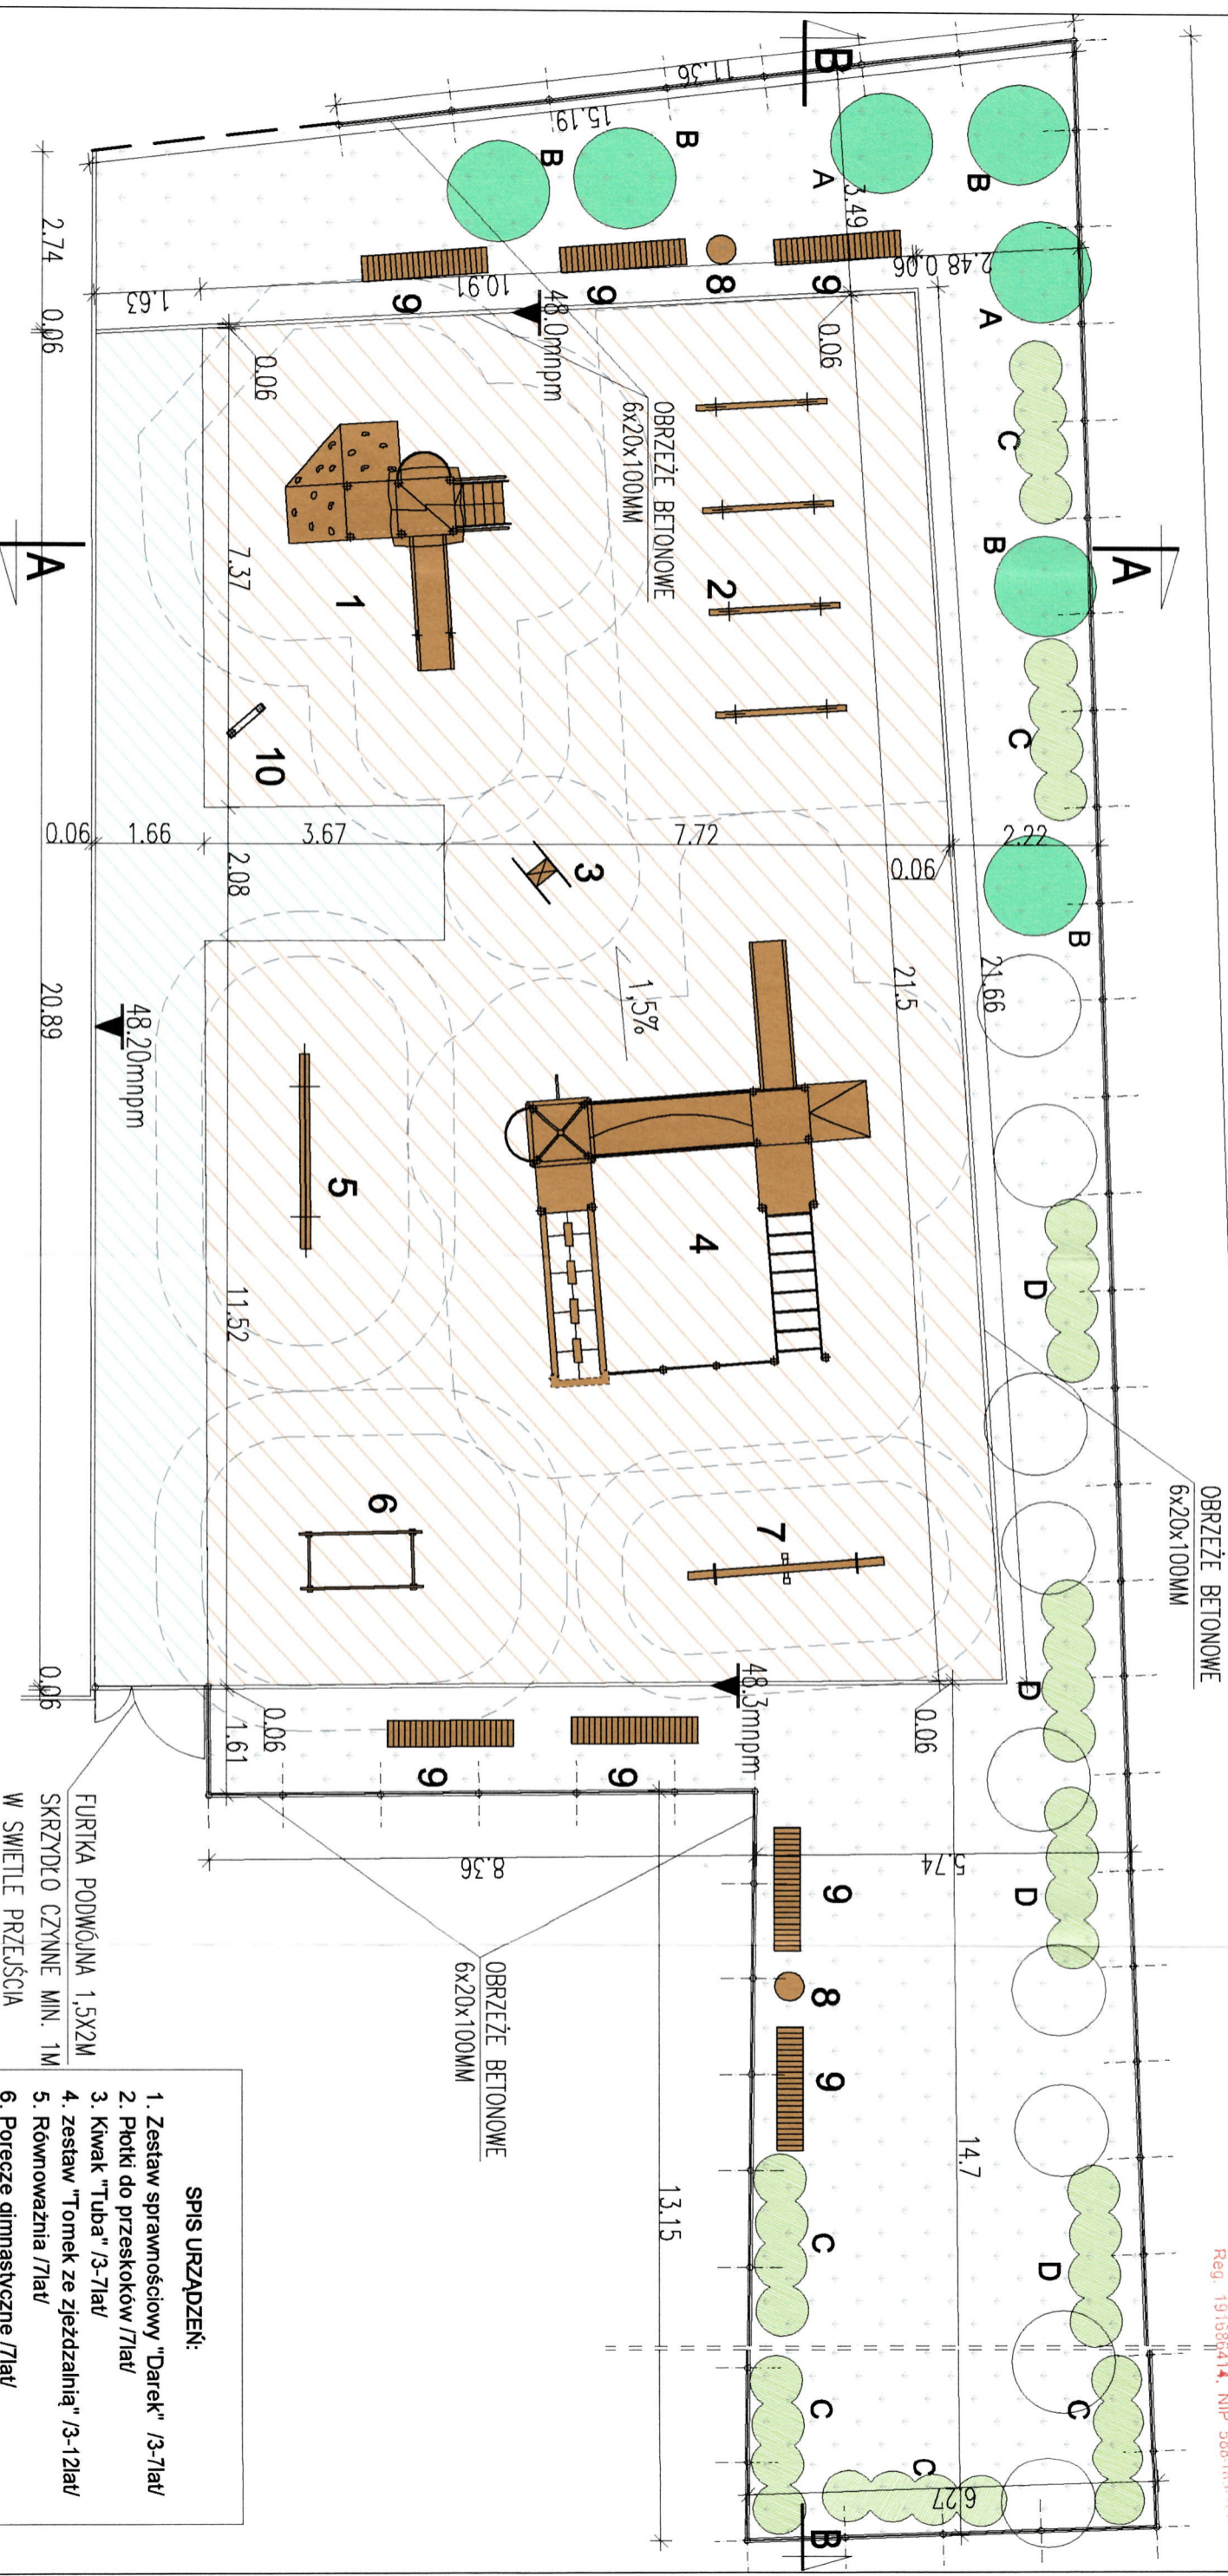

50x50cm NA PODBUDOWIE Z KRUSZYWA:

KOLOR POMARAŃCZOWY PANTONE 152C,
RAL:2011 – TIEFORANGE, GR. 5CM 242m²

ZIELEŃ PROJEKTOWANA

DRZEWA ISTNIEJĄCE

KOLOR NIEBIESKI PANTONE 540C,
RAL:5003 – SAPHIRBLAU, GR. 4CM 43m²

A. JARZĄB MACZNY
B. GŁÓG DWUSZYJOWY ODM. PEŁNOKWIATOWA CZERWONOLISTNA
C. DEREŃ BIAŁY SIBIRICA
D. TAWUŁA JAPONSKA

OGRODZENIE Z SIATKI POWLEKANEJ
h=2,0m ROZSTAW SŁUPKÓW CO 2,5M
81mb

TRAWNIK 207m²

SPIS URZĄDZEŃ:

1. Zestaw sprawnościowy "Darek" /3-7lat/
2. Płatki do przeskoków /7lat/
3. Kiwak "Tuba" /3-7lat/
4. zestaw "Tomek ze zjeżdżalnią" /3-12lat/
5. Równoważnia /7lat/
6. Poręcz gimnastyczne /7lat/
7. Huśtawka Ważka /3-7lat/
8. Kosz na śmieci -2szt.
9. Ławka 2,0x0,4m bez oparcia -7szt.
10. Regulamin placu zabaw/ instrukcja -1szt.

FURTKA PODWÓJNA 1,5X2M
SKRZYDŁO CZYNNE MIN. 1M
W ŚWIEŁLE PRZEJŚCIA

KA-PROJEKT

80-461 Gdansk ul. Startowa 15A/7

RZUT PLACU ZABAW WRAZ Z OGRODZENIEM

Treść Rysunku

Branża: Projektant

Architektura arch. Adam Kościecha PO/KK/139/2006

Nr uprawnień

Podpisz

Data

Temat: PLAC ZABAW WRAZ Z OGRODZENIEM PRZY SZKOLE

PODSTAWOWEJ NR 10 UL. GÓRNICZA 19 RUMIA

Nr rys. 2