


BUDYNEK URZĘDU MIASTA
I GMINY W JABŁONOWIE
POMORSKIM

RZUT PARTERU
skala 1:100

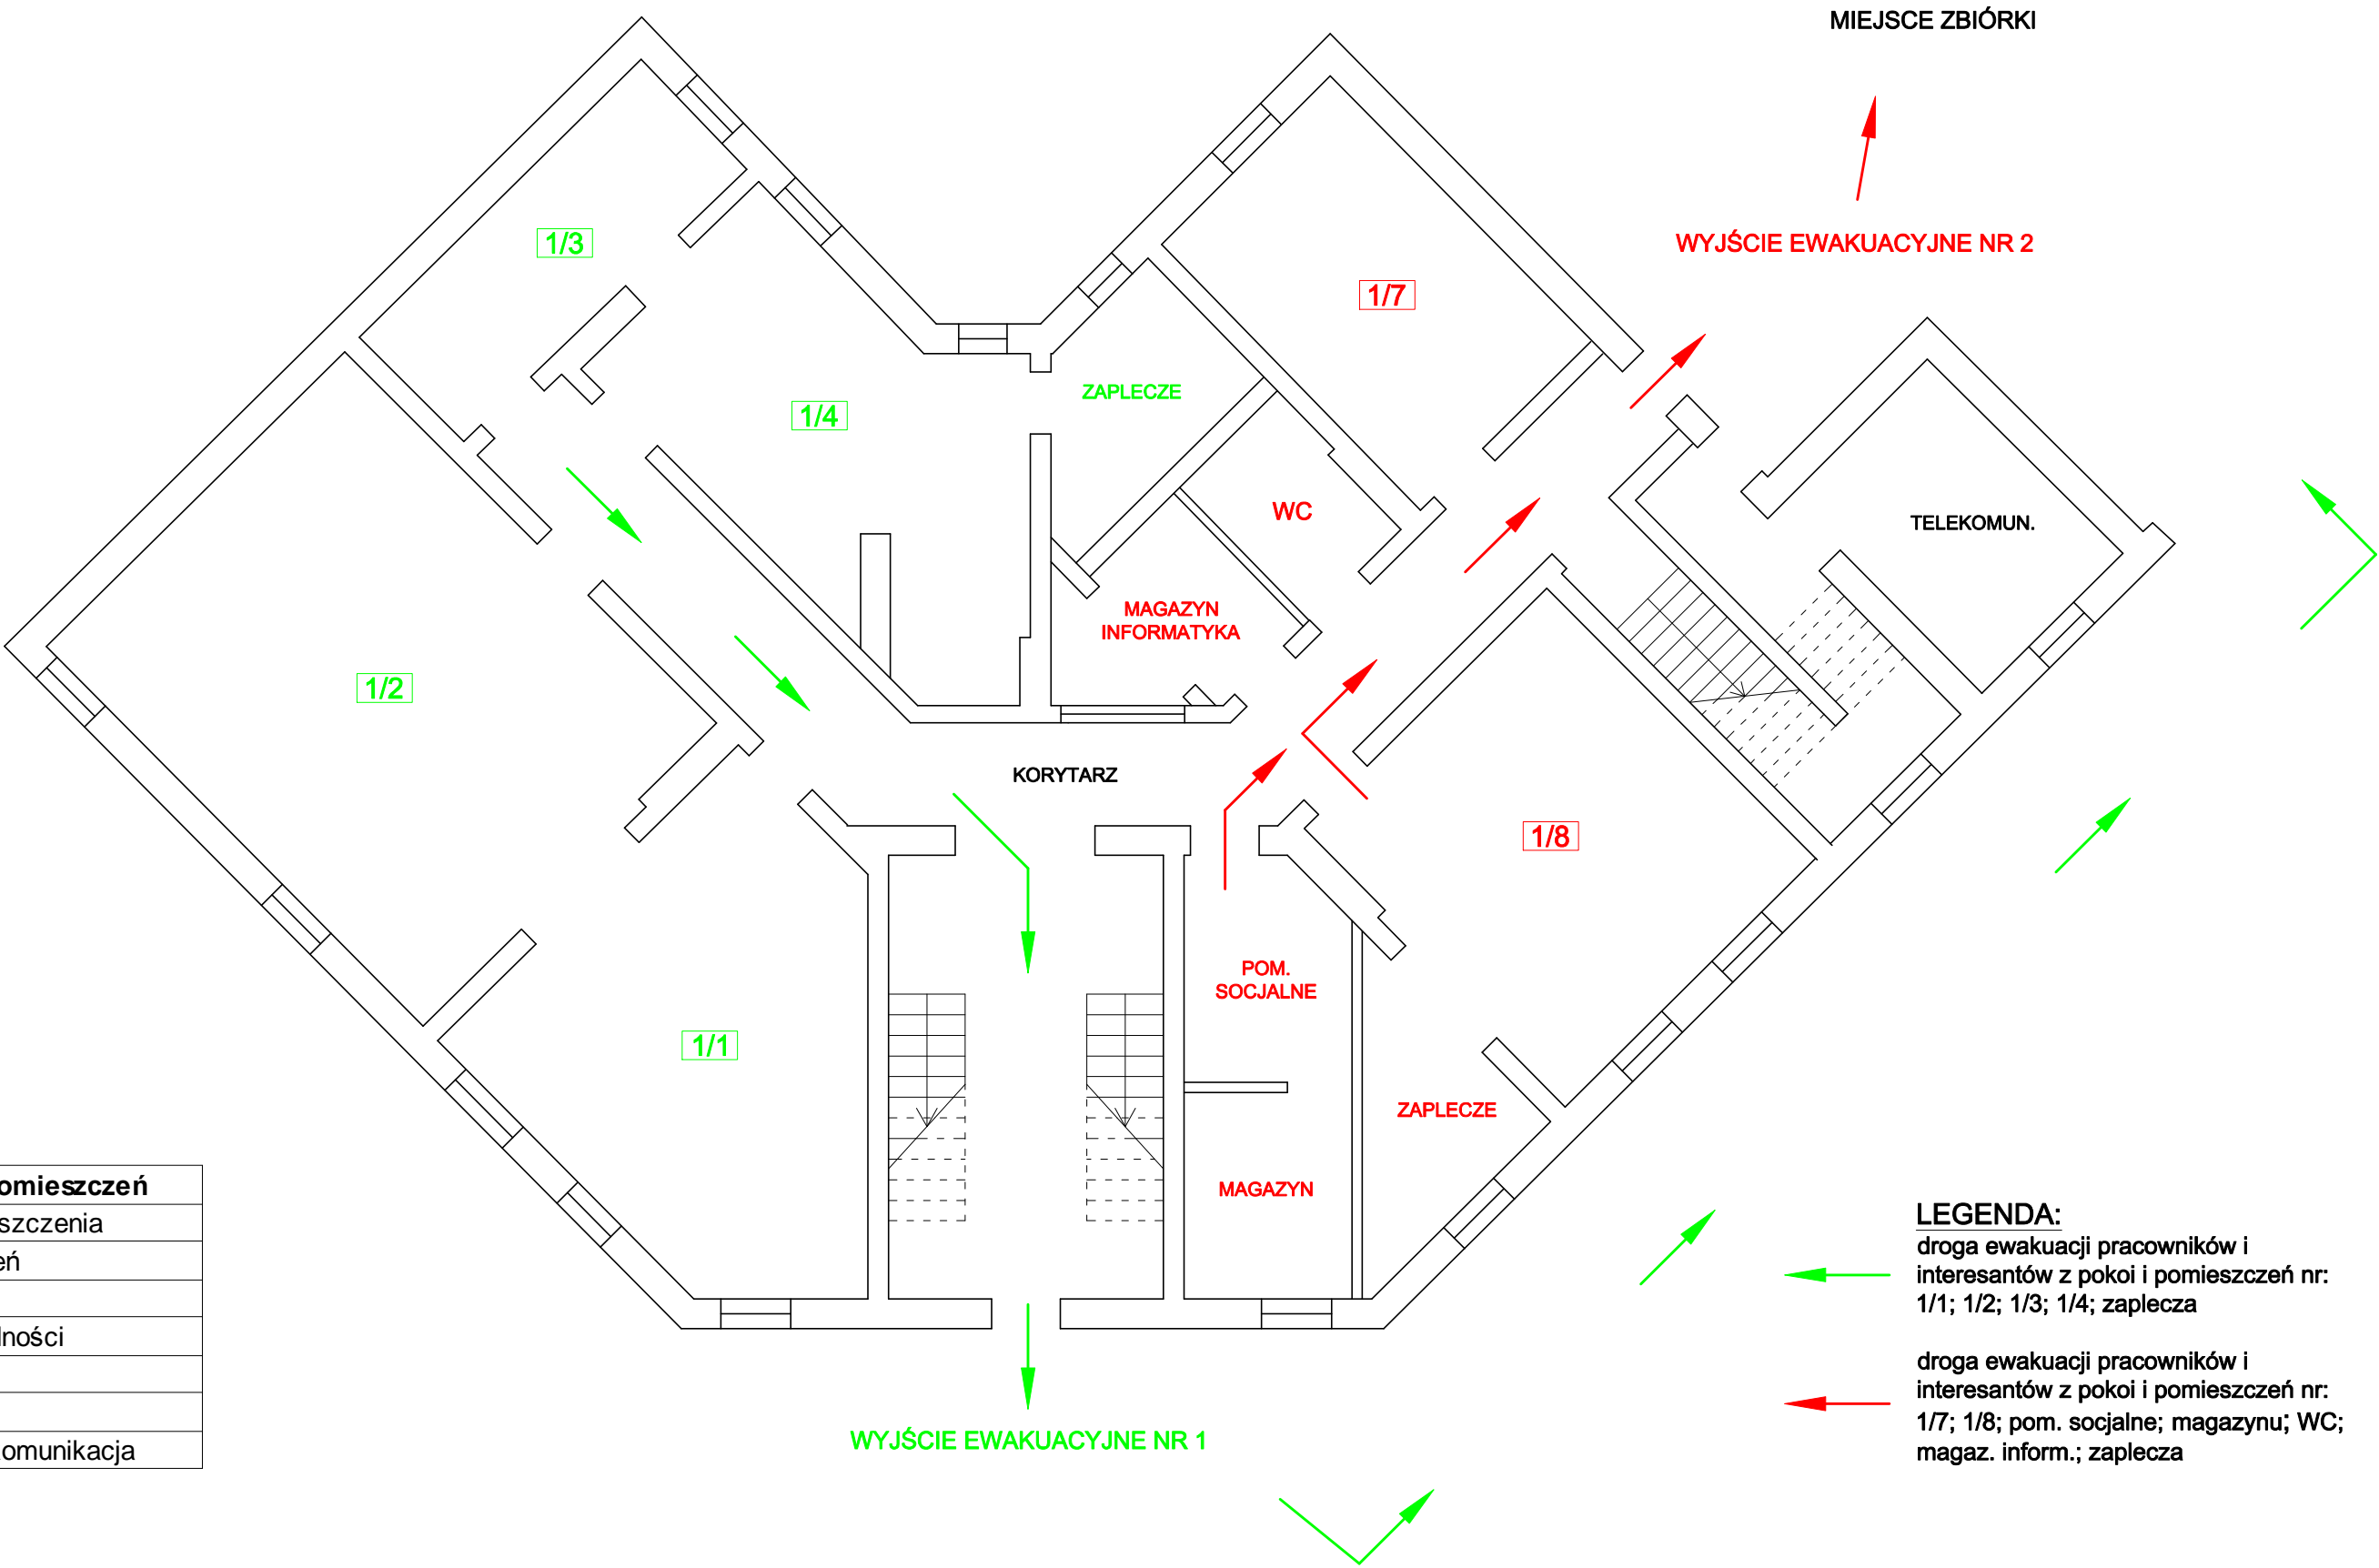

Zestawienie pomieszczeń	
Nr	Nazwa pomieszczenia
1/1	Sala posiedzeń
1/2	Sala ślubów
1/3	Ewidencja ludności
1/4	USC
1/7	Stypendia
1/8	Starostwo – komunikacja

LEGENDA:
droga ewakuacji pracowników i
interesantów z pokoi i pomieszczeń nr:
1/1; 1/2; 1/3; 1/4; zaplecza

droga ewakuacji pracowników i
interesantów z pokoi i pomieszczeń nr:
1/7; 1/8; pom. socjalne; magazynu; WC;
magaz. inform.; zaplecza