

koncepcja zagospodarowania terenu gminnego w miejscowości Żuława

Projekt zakłada utworzenie atrakcyjnej przestrzeni dla wszystkich mieszkańców z edukacyjną ścieżką spacerową, która będzie oprowadzać zwiedzających po "stacjach" o tematyce ekologicznej.

Stacja 6 "Małe zwierzęta"

- tablice informacyjne
- domki dla jeży
- kamienie dla jaszczurek

Stacja 5 "Ptaki polskie"

- tablice informacyjne na temat gatunków ptaków
- budki dla ptaków
- karmniki

Stacja 1 "zielona klasa"

- miejsca do siedzenia
- stołki

Stacja 2 "Zioła polskie"

- tabliczki informacyjne z nazwami gatunków
- podwyższone skrzyżnie z ziołami
- kompostownik

Stacja 3 "Rośliny ozdobne"


- tablice informacyjne na temat gatunków i pokrojów
- atrakcyjne rośliny
- tąka kwietna

Stacja 4 "Owady zapylające"

- tablice informacyjne na temat pszczół i innych owadów
- ule dla pszczół
- domki dla owadów
- tąka kwietna

Tor rowerowy

SKALA 1:500

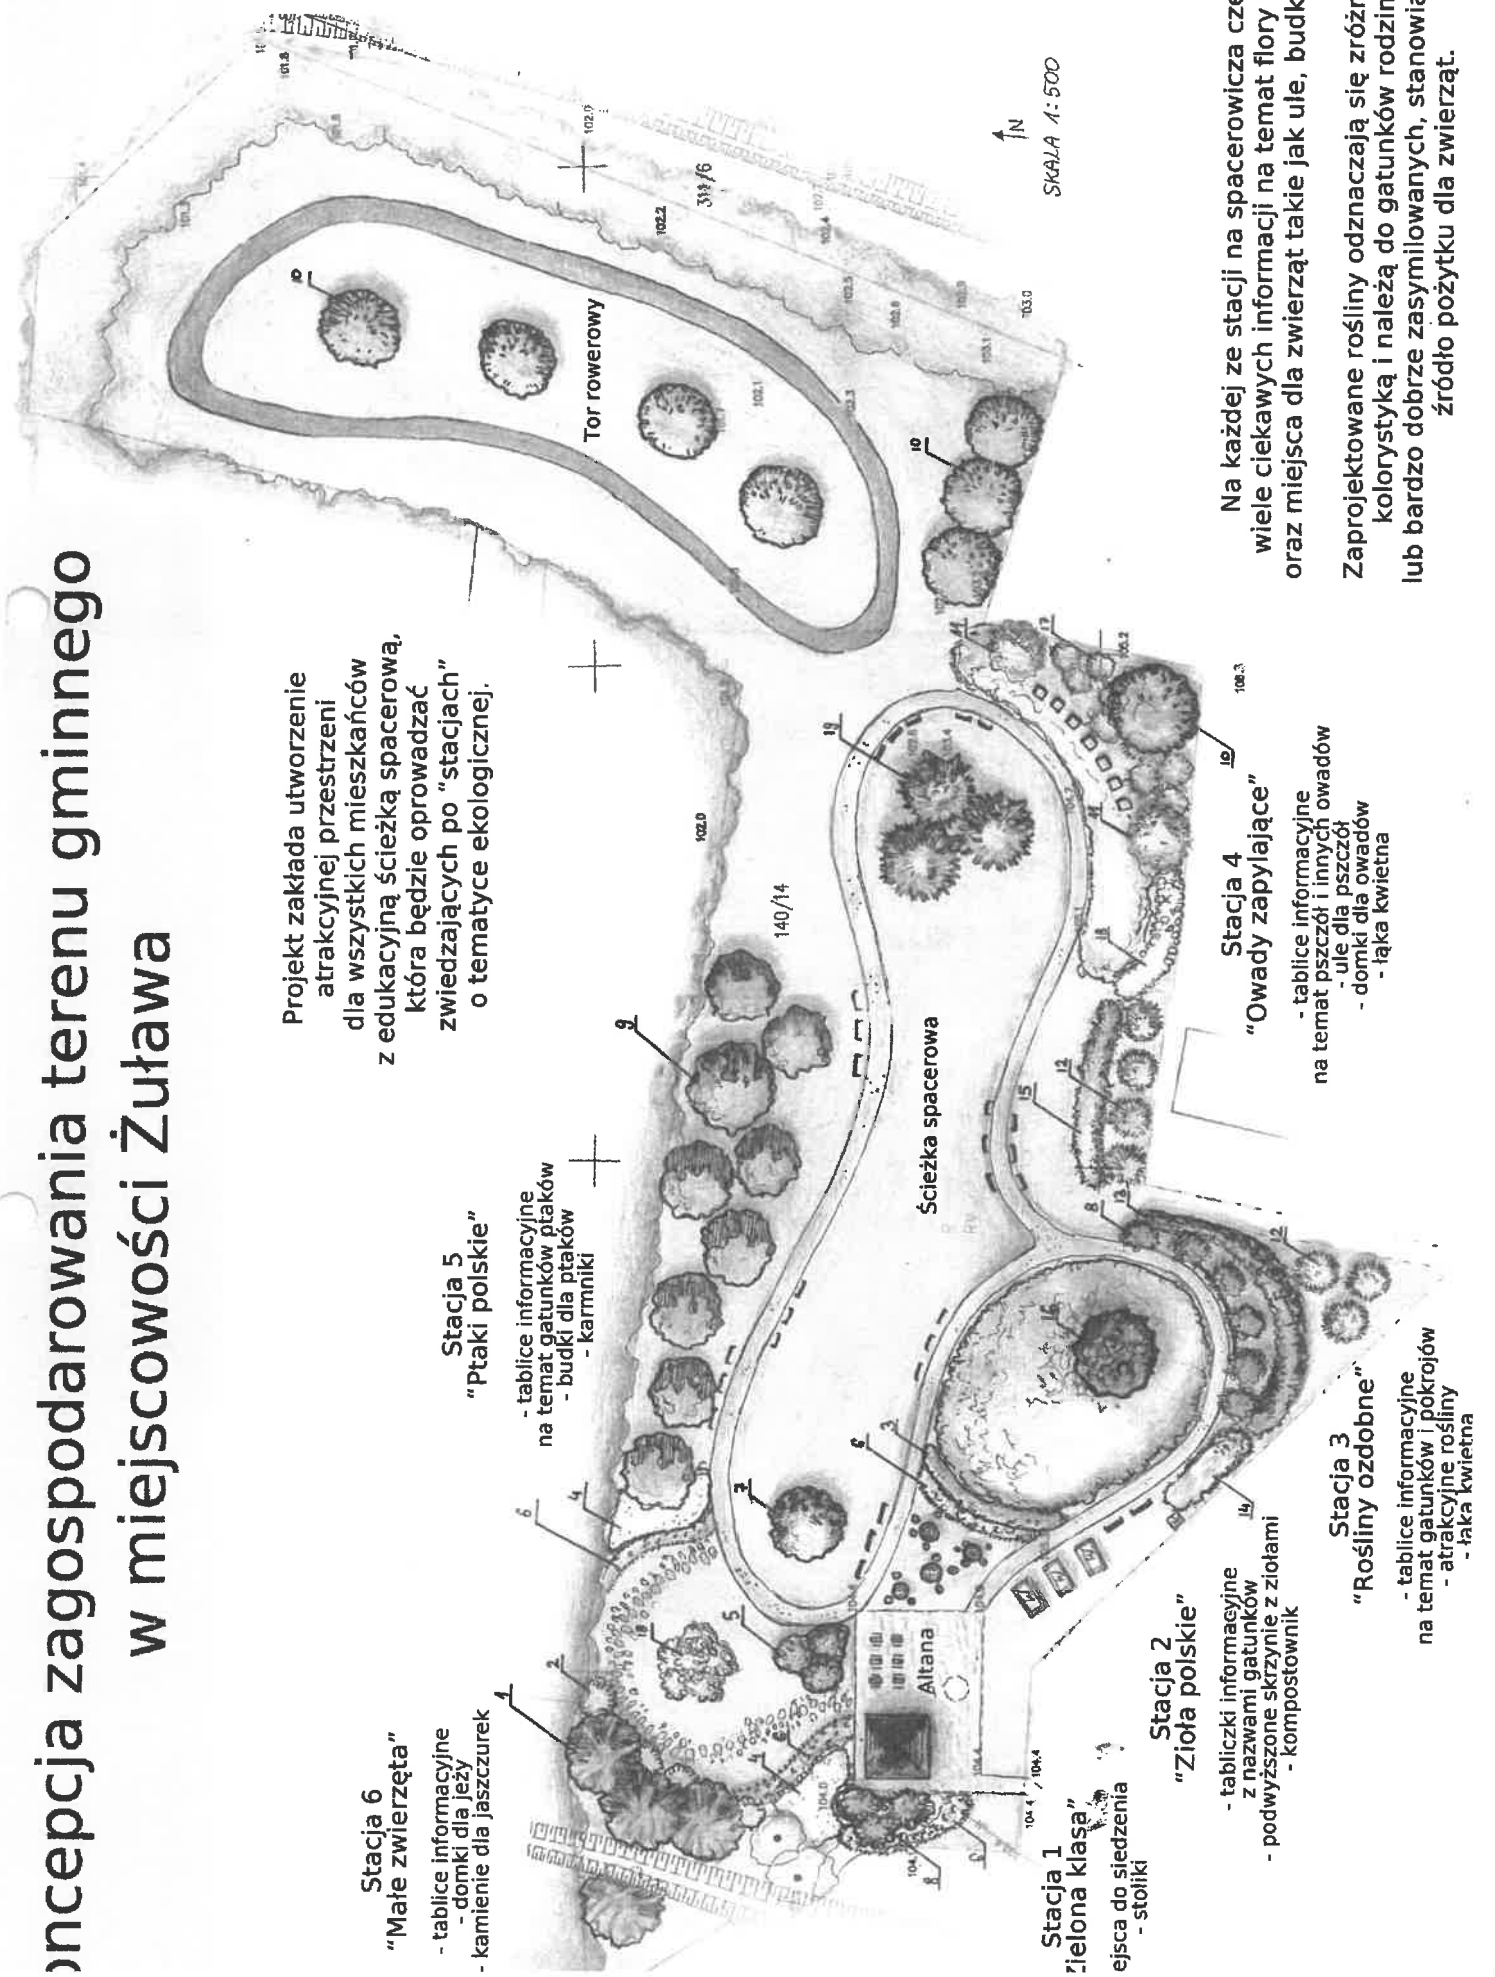















Na każdej ze stacji na spacerowicza czeka wiele ciekawych informacji na temat flory i fauny oraz miejsca dla zwierząt takie jak ule, budki, domki.

Zaprojektowane rośliny odznaczają się różnicowaną kolorystyką i należą do gatunków rodzimych lub bardzo dobrze zasymilowanych, stanowią również źródło pożytku dla zwierząt.

Projekt koncepcyjny wykonany przez uczniów
Technikum Architektury Krajobrazu
w Zespole Szkół Ogrodniczych i Ogólnokształcących
w Pruszczu Gdańskim
pod kier. mgr inż. arch. kraj. Magdaleny Kowalczyk

Koncepcja zagospodara w miejsc

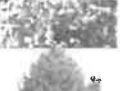Lp.	Nazwa polska	Nazwa łacińska	Zdjęcie
1	Wierzba biała	<i>Salix alba</i>	
2	Dereń biały odmiana 'Elegantissima'	<i>Cornus alba</i>	
3	Forsycja pośrednia	<i>Forsythia xintermedia</i>	
4	Jaśminowiec wonny	<i>Philadelphus coronarius</i>	
5	Lilak pospolity różne odmiany	<i>Syringa vulgaris</i>	
6	Pięciornik krzewiasty różne odmiany	<i>Potentilla fruticosa</i>	
7	Buk pospolity odmiana 'Purpurea'	<i>Fagus sylvatica</i>	
8	Jabłoń rajska różne odmiany	<i>Malus</i>	
9	Brzoza brodawkowata	<i>Betula pendula</i>	
10	Lipa drobnolistna	<i>Tilia cordata</i>	
11	Robinia akacyjowa	<i>Robinia pseudoacacia</i>	
12	Świerk Engelmana	<i>Picea engelmannii</i>	
13	Pęcherznica kalinolistna odm. 'Diabolo'	<i>Physocarpus opulifolius</i>	
14	Perukowiec podolski	<i>Cotinus coggygria</i>	
15	Dereń rozłogowy odm. 'Flaviramea'	<i>Cornus stolonifera</i>	
16	Kasztanowiec czerwony	<i>Aesculus xcarnea</i>	
17	Buddleja Dawida różne odmiany	<i>Buddleja davidii</i>	
18	Kalina koralowa	<i>Viburnum opulus</i>	
19	Sosna czarna	<i>Pinus nigra</i>	

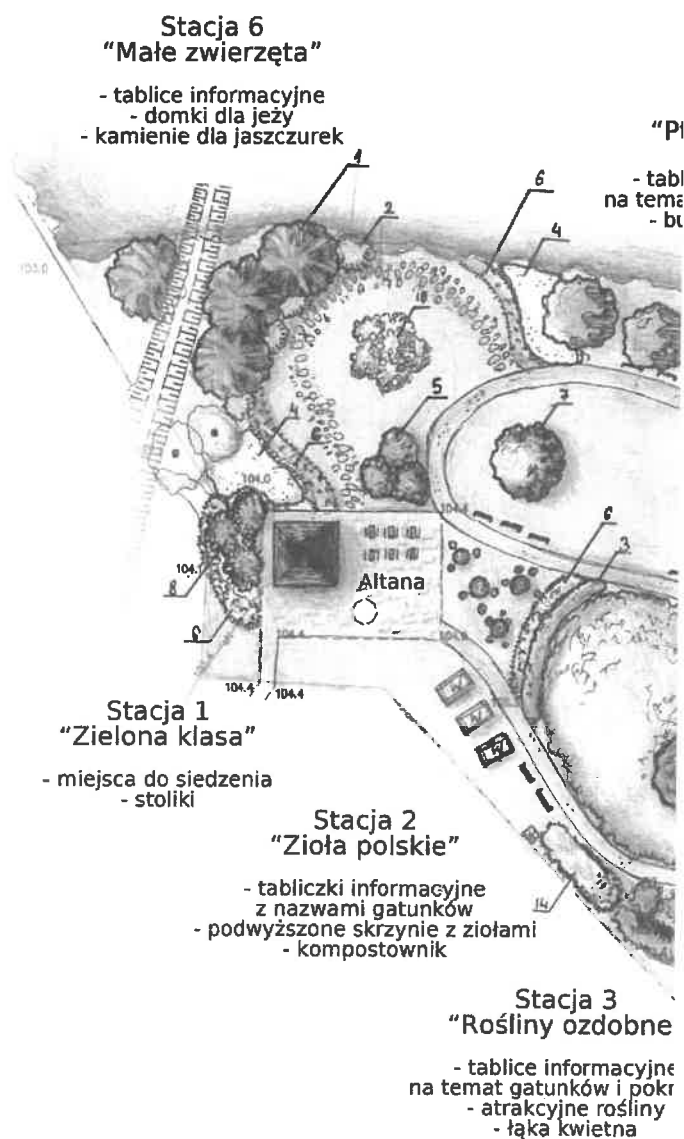

Wizualizacja stacji 1 "Zielona klasa"

