




widok z przodu

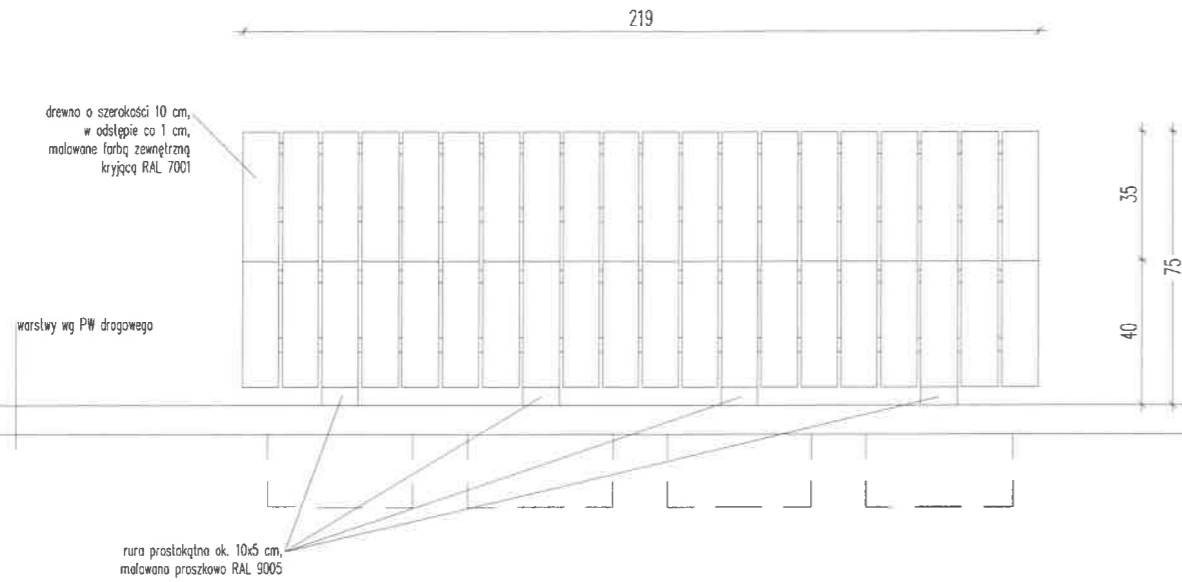

widok z boku

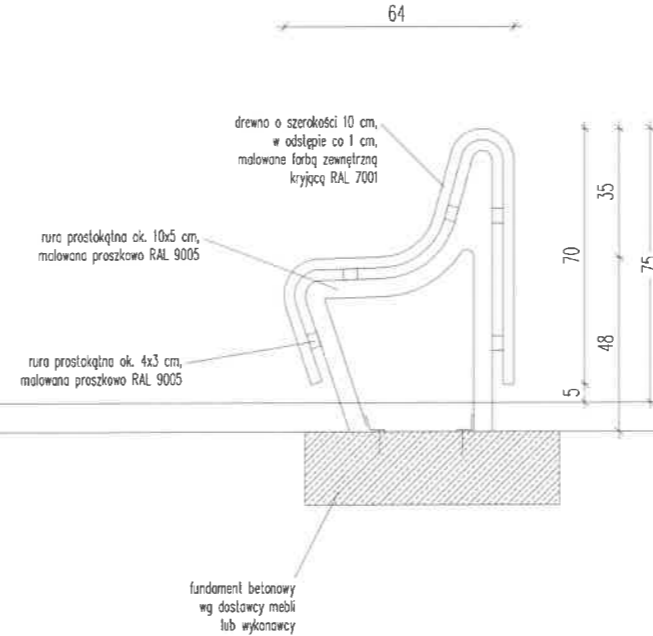

widok z tyłu


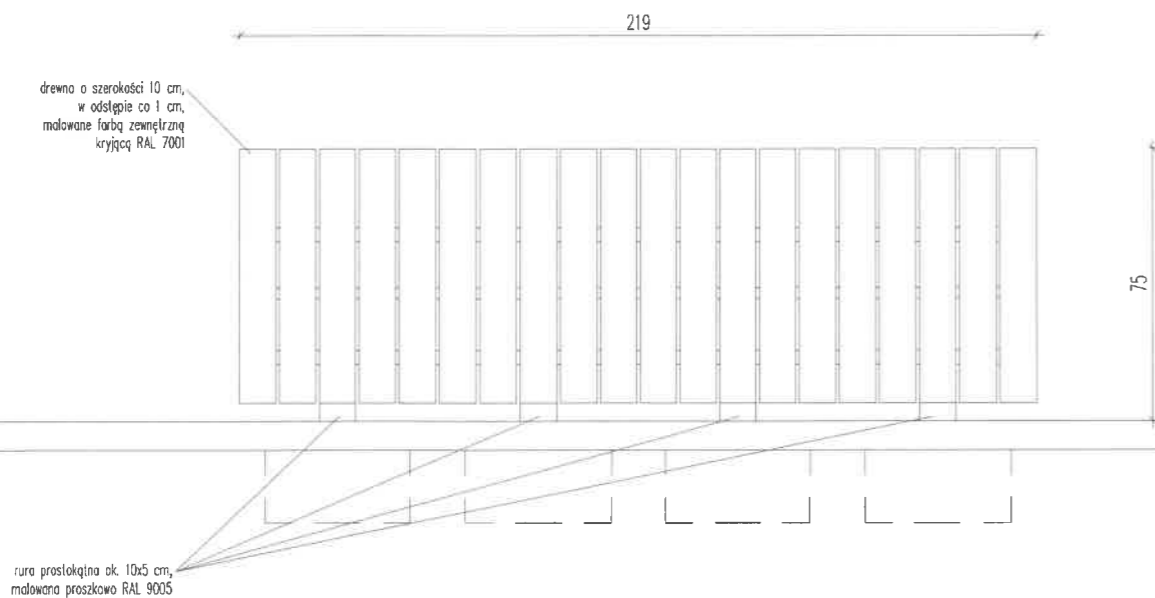


LOKALIZACJA	UL. WROCŁAWSKA	RYNEK
LICZBA SZTUK		
RAZEM:		

UWAGI:
 - drewno malowane farbą zewnętrzną kryjącą RAL 7001,
 - elementy stalowe malowane proszkowo RAL 9005,
 - mocowanie drewna niewidoczne.

rr-d ul. Jesienna 13 b, 53-017 Wrocław
 T: 722 058 188
 NIP: 753 140 36 45, REGON: 020400652 www.rr-d.pl

temat projektu	Rewitalizacja Rynku i deptaka ul. Wrocławskiej w Kościarnie wraz z budową sieci wodociągowej, remontem sieci kanalizacji sanitarnej, budową sieci kanalizacji deszczowej wraz przykanalikami, przebudową istniejącego oświetlenia ulicznego, budową oświetlenia iluminacyjnego Rynku i Ratusza, budową kablowych linii zasilających niskiego napięcia, budową kanalizacji teletechnicznej wraz z kablowymi liniami teletechnicznymi, monitoringiem i nagłośnieniem		
adres	Kościarn Rynek oraz ul. Wrocławska oraz częściowo ul. Wyszyńskiego, ul. Szewska, ul. Św. Jana, ul. Strzelecką, ul. Sądowa, ul. Szczepanowskiego, ul. Garbarska, ul. Szpitalna, ul. Kościelna; obręb Kościarn, numery geodezyjne działek: nr 2155 (Rynek), nr 2156 (Rynek), nr 2101 (ul. Wrocławska) oraz częściowo działki nr 2205 (ul. Wyszyńskiego), nr 2042 (ul. Szewska), nr 2102 (ul. Św. Jana), nr 2085/1 i 2085/2 (ul. Strzelecka), nr 2071 (ul. Sądowa), nr 2166 (ul. Szczepanowskiego), nr 2208 (ul. Garbarska), nr 2207 (ul. Szpitalna), nr 2103 (ul. Kościelna).		
inwestor	Cmína Miastka Kościarn al. Kościuski 22, 64-000 Kościarn		
projektant/architektura	dr inż. arch. Roman Rutkowski	12/07/DOIA	
sprawdzający/architektura	mgr inż. arch. Sebastian Stanisławski	04/03/DOIA	
współpraca/architektura	mgr inż. arch. Marta Motylna		
współpraca/architektura	mgr inż. arch. Marta Kowalczyk		
temat rysunku	ŁAWKA DREWNIANA Z OPARCIEM		
faza	projekt budowlano-wykonawczy	skala 1:20	
branża	architektura	L-01	2018.01

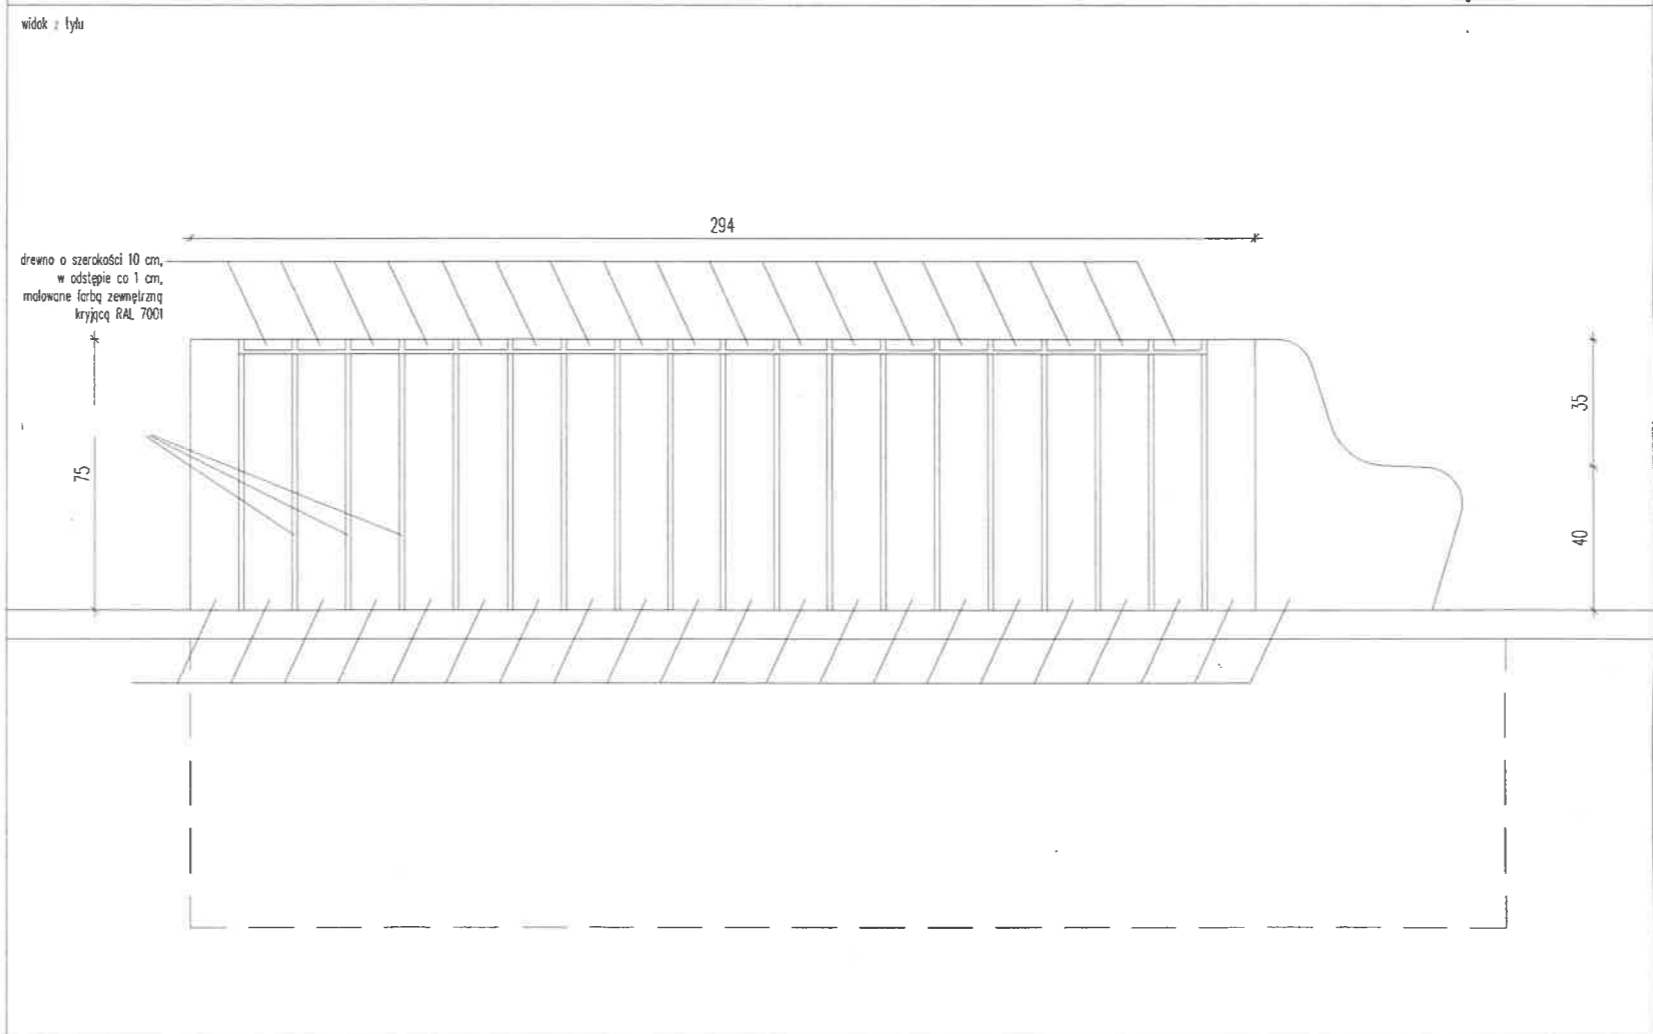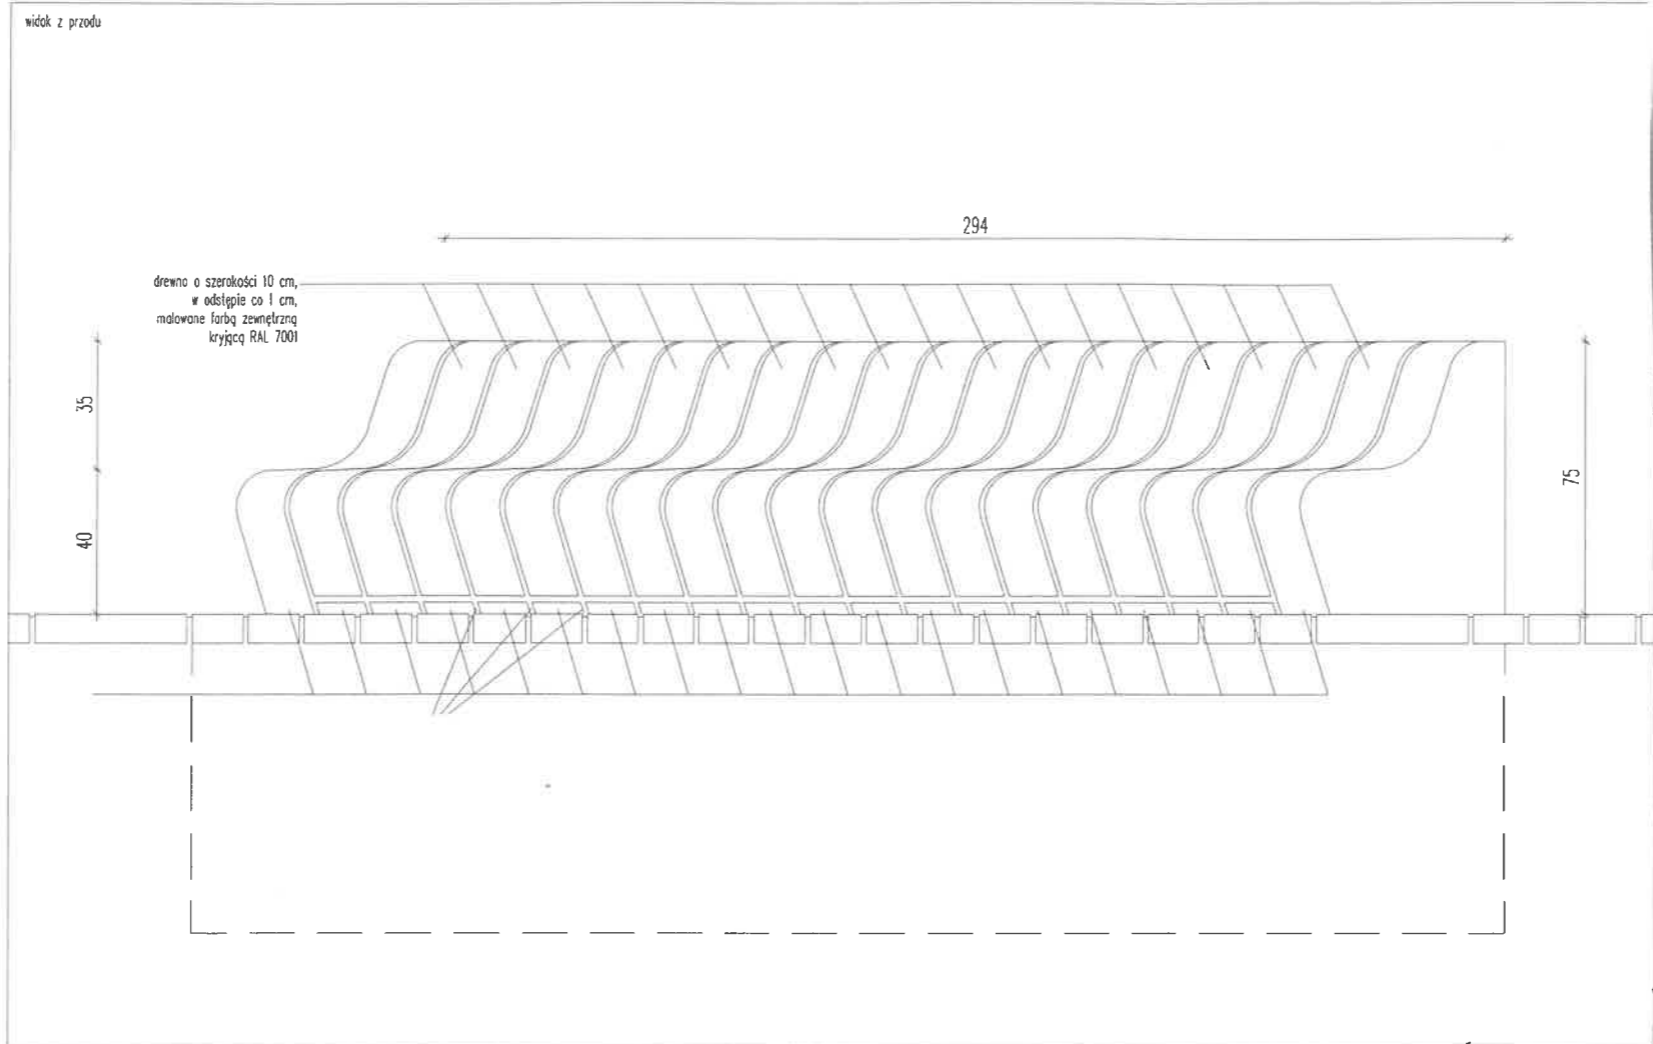


LOKALIZACJA	UL. WROCŁAWSKA	RYNEK
LICZBA SZTUK		
RAZEM:		

UWAGI:
- drewno malowane farbą zewnętrzną kryjącą RAL 7001,
- mocowanie drewna niewidoczne.

Ławka wykonana wg wzoru L-01

 ul. Jesienno 13 b, 53-017 Wrocław T: 722 058 188, NIP: 753 140 36 45, REGON: 020400652 www.rr-d.pl	
temat projektu	Rewitalizacja Rynku i deptaka ul. Wrocławskiej w Kościelcu wraz z budową sieci wodociągowej, remontem sieci kanalizacji sanitarnej, budową sieci kanalizacji deszczowej wraz z przykanalikami, przebudową istniejącego oświetlenia ulicznego, budową oświetlenia aluminiowego Rynku i Rolusza, budową kablowych linii zasilających niskiego napięcia, budową kanalizacji teletechnicznej wraz z kablowymi liniami teletechnicznymi, monitorowaniem i nagłośnieniem
adres	Kościelnik Rynek oraz ul. Wrocławska oraz częściowo ul. Wyszyńskiego, ul. Szewska, ul. Św. Jana, ul. Strzelecka, ul. Sądowa, ul. Szczepanowski, ul. Garbarska, ul. Szpitalna, ul. Kościelna; obręb Kościelnik, numery geodezyjne działek: nr 2155 (Rynek), nr 2156 (Rynek), nr 2101 (ul. Wrocławska) oraz częściowo działki nr 2205 (ul. Wyszyńskiego), nr 2042 (ul. Szewska), nr 2102 (ul. Św. Jana), nr 2085/1 i 2085/2 (ul. Strzelecka), nr 2071 (ul. Sądowa), nr 2166 (ul. Szczepanowski), nr 2209 (ul. Garbarska), nr 2207 (ul. Szpitalna), nr 2103 (ul. Kościelna).
inwestor	Gmina Mięjska Kościelnik al. Kościelna 22, 64-000 Kościelnik
projektant/architektura	dr inż. arch. Roman Rutkowski 12/07/DCA
sprawdzający/architektura	mgr inż. arch. Sebastian Stanisławski 04/03/DCA
współpraca/architektura	mgr inż. arch. Marta Malynia
współpraca/architektura	mgr inż. arch. Marta Kowalczyk
temat rysunku	ŁAWKA
faza	projekt budowlano-wykonawczy skala 1:20
branża	architektura 2018.01


r2ul

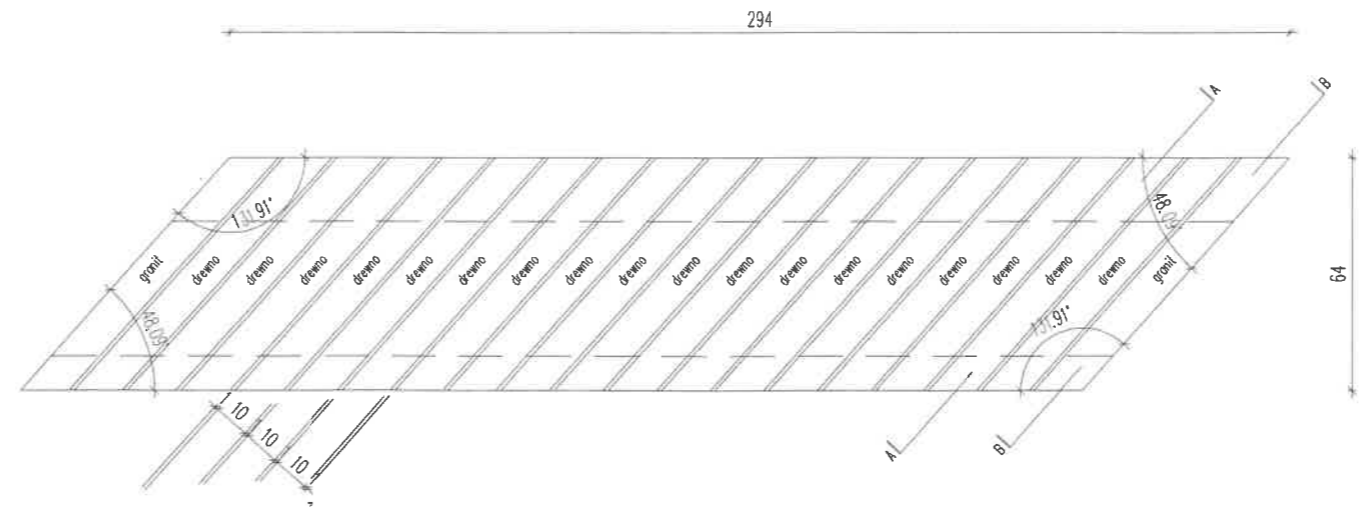


LOKALIZACJA	UL. WROCLAWSKA	RYNEK
LICZBA SZTUK		
RAZEM:		

UWAGI:
 - drewno malowane farbą zewnętrzną kryjącą RAL 7001,
 - mocowanie drewna niewidoczne.


Ławka wykonana wg wzoru L-01

 ul. Jesienna 13 b, 53-017 Wrocław T: 722 058 188, NIP: 753 140 36 45, REGON: 020400652 www.rr-a.pl	
temat projektu	Rewitalizacja Rynku i deptaka ul. Wrocławskiej w Kościelcu wraz z budową sieci wodociągowej, remontem sieci kanalizacji sanitarnej, budową sieci kanalizacji deszczowej wraz przykanalikami, przebudową istniejącego oświetlenia ulicznego, budowę oświetlenia aluminiowego Rynku i Rolusza, budowę kablowych linii zasilających niskiego napięcia, budowę kanalizacji teletechnicznej wraz z kablowymi liniami teletechnicznymi, monitoringiem i nagłośnieniem
adres	Kościelnik Rynek oraz ul. Wrocławska oraz częściowo ul. Wyszyńskiego, ul. Szewska, ul. Św. Jana, ul. Strzelecka, ul. Sądowa, ul. Szczepanowski, ul. Garbarska, ul. Szpitalna, ul. Kościelna; obręb Kościelnik, numery geodezyjne działek: nr 2155 (Rynek), nr 2156 (Rynek), nr 2101 (ul. Wrocławska) oraz częściowo działki nr 2205 (ul. Wyszyńskiego), nr 2042 (ul. Szewska), nr 2102 (ul. Św. Jana), nr 2085/1 i 2085/2 (ul. Strzelecka), nr 2071 (ul. Sądowa), nr 2166 (ul. Szczepanowski), nr 2209 (ul. Garbarska), nr 2207 (ul. Szpitalna), nr 2103 (ul. Kościelna).
inwestor	Urząd Miejski Kościelnik al. Kościuski 22, 64-000 Kościelnik
projektant/architektura	dr inż. arch. Roman Rutkowski 12/07/DZIA
sprawdzający/architektura	mgr inż. arch. Sebastian Stanisławski 04/03/DZIA
współpraca/architektura	mgr inż. arch. Maria Malynia
współpraca/architektura	mgr inż. arch. Maria Kowalczyk
temat rysunku	ŁAWKA
faza	projekt budowlano-wykonawczy skala 1:20
branża	architektura 2018.01

widok z przodu

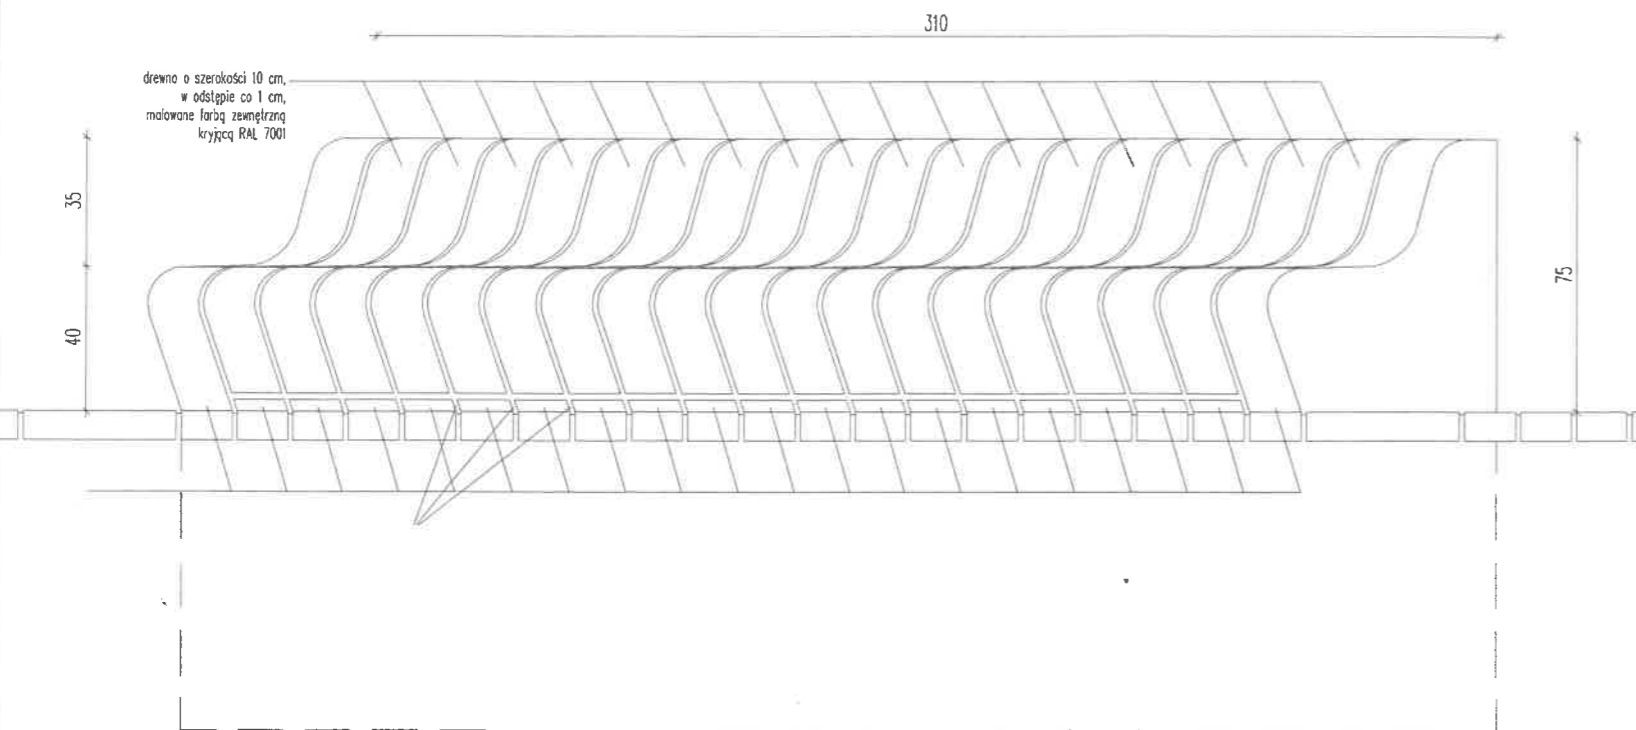


widok z tyłu

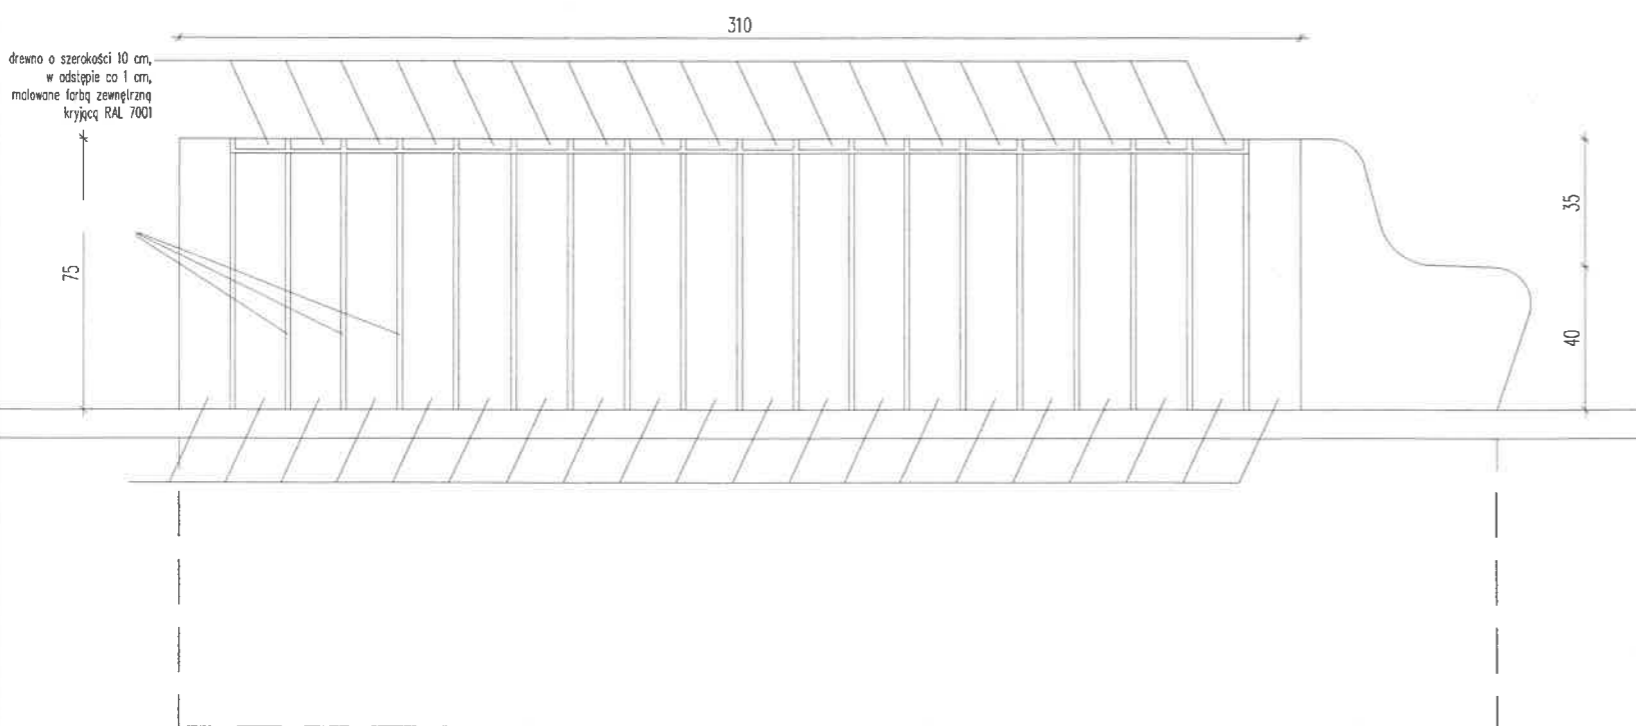

widok z boku

LOKALIZACJA	UL. WROCLAWSKA		RYNEK
LICZBA SZTUK			
RAZEM:			
<p>UWAGI</p> <ul style="list-style-type: none"> - drewno malowane farbą zewnętrzną kryjącą RAL 7001, - mocowanie drewna niewidoczne. <p>Kawka wykonana wg wzoru L-01</p>			
<p>ul. Jesienna 13 b, 53-017 Wrocław T: 722 058 188, NIP: 753 140 36 45, REGON: 020400652 www.r-r-a.pl</p>			
temat projektu	Rewitalizacja Rynku i deptaka ul. Wrocławskiej w Kościance wraz z budową sieci wodociągowej, remontem sieci kanalizacji sanitarnej, budową sieci kanalizacji deszczowej wraz przykanalikami, przebudową istniejącego oświetlenia ulicznego, budową oświetlenia iluminacyjnego Rynku i Rotusza, budowę kablowych linii zasilających niskiego napięcia, budowę kanalizacji teletechnicznej wraz z kablowymi liniami teletechnicznymi, monitoringiem i nagłośnieniem		
adres	Kościan Rynek oraz ul. Wrocławska oraz częściowo ul. Wyszyńskiego, ul. Szewska, ul. Św. Jana, ul. Strzelecka, ul. Sądowa, ul. Szczepanowski, ul. Garbarska, ul. Szpitalna, ul. Kościelna, obręb Kościan, numery geodezyjne działek: nr 2155 (Rynek), nr 2156 (Rynek), nr 2101 (ul. Wrocławska) oraz częściowo działki nr 2205 (ul. Wyszyńskiego), nr 2042 (ul. Szewska), nr 2102 (ul. Św. Jana), nr 2085/1 i 2085/2 (ul. Strzelecka), nr 2071 (ul. Sądowa), nr 2166 (ul. Szczepanowski), nr 2209 (ul. Garbarska), nr 2207 (ul. Szpitalna), nr 2103 (ul. Kościelna).		
inwestor	Gmina Miejska Kościan al. Kościuski 22, 64-000 Kościan		
projektant/architektura	dr inż. arch. Roman Rutkowski	12/07/DZIA	
sprawdzający/architektura	mgr inż. arch. Sebastian Stanisławski	04/03/DZIA	
współpraca/architektura	mgr inż. arch. Marja Malynia		
współpraca/architektura	mgr inż. arch. Marja Kowalczyk		
temat rysunku	ŁAWKA		
faza	projekt budowlano-wykonawczy	skala 1:20	
branża	architektura		2018.01

rzut

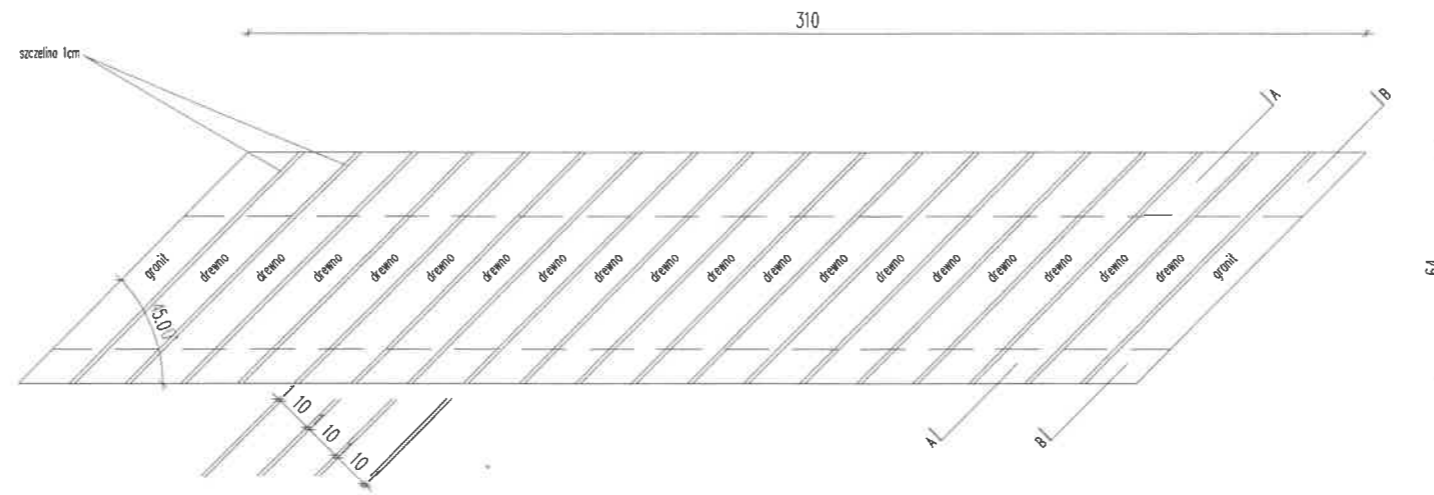

LOKALIZACJA	UL. WROCŁAWSKA	RYNEK
LICZBA SZTUK		
RAZEM:		

UWAGI

- drewno malowane farbą zewnętrzną kryjącą RAL 7001,
- mocowanie drewna niewidoczne.

Ławka wykonana wg wzoru L-01

	ul. Jesienna 13 b, 53-017 Wrocław	
	T: 722 058 188, NP: 753 140 36 45, REGON: 020400652	www.rr-d.pl

temat projektu	Rewitalizacja Rynku i deptaka ul. Wrocławskiej w Kościele wraz z budową sieci wodociągowej, remontem sieci kanalizacji sanitarnej, budową sieci kanalizacji deszczowej wraz przykanalikami, przebudową istniejącego oświetlenia ulicznego, budową oświetlenia aluminiowego Rynku i Rolusza, budową kablowych linii zasilających niskiego napięcia, budową kanalizacji teletechnicznej wraz z kablowymi liniami teletechnicznymi, monitoringiem i nagłośnieniem		
adres	Kościec Rynek oraz ul. Wrocławska oraz częściowo ul. Wyszyńskiego, ul. Szewska, ul. Św. Jana, ul. Strzelecka, ul. Sądowa, ul. Szczepanowski, ul. Garbarska, ul. Szpitalna, ul. Kościelna; obręb Kościec, numery geodezyjne działek: nr 2155 (Rynek), nr 2156 (Rynek), nr 2101 (ul. Wrocławska) oraz częściowo działki nr 2205 (ul. Wyszyńskiego), nr 2042 (ul. Szewska), nr 2102 (ul. Św. Jana), nr 2085/1 i 2085/2 (ul. Strzelecka), nr 2071 (ul. Sądowa), nr 2166 (ul. Szczepanowski), nr 2209 (ul. Garbarska), nr 2207 (ul. Szpitalna), nr 2103 (ul. Kościelna).		
inwestor	Gmina Miejska Kościec al. Kościuszki 22, 64-000 Kościec		
projektant/architektura	dr inż. arch. Roman Rutkowski	12/07/DOIA	
sprawdzający/architektura	mgr inż. arch. Sebastian Stanisławski	04/03/DOIA	
współpraca/architektura	mgr inż. arch. Marla Malynia		
współpraca/architektura	mgr inż. arch. Marla Kowalczyk		
temat rysunku	ŁAWKA I		
faza	projekt budowlano-wykonawczy	skala 1:20	
branża	architektura		2018.01