







	Jednostka projektowa:	<div> MOTYLES kompleksowa obsługa budownictwa</div>		ul. Zimowa 18 87-800 Włocławek tel. kom. 607 542 675		
	Nazwa zadania:	"Przebudowa ulicy Polnej w m. Dobrzyń n. W."				
	Lokalizacja:	WOJEWÓDZTWO KUJAWSKO - POMORSKIE POWIAT LIPNOWSKI GMINA DOBRZYŃ NAD WISŁĄ				
	Inwestor:	GMINA DOBRZYŃ NAD WISŁĄ UL. SZKOLNA 1, 87-610 DOBRZYŃ NAD WISŁĄ				
	Stadium dokumentacji:	Projekt Zagospodarowania Terenu				
	Nazwa rysunku:	Plan orientacyjny				
	Projektant:	mgr inż. Piotr Przybylski <small>nr uprawnień budowlanych KUP/0046/POOD/04</small>			Podpis:	
	Asystent Projektanta:	mgr inż. Mateusz Przybylski			Podpis:	
	Data: 06.04.2024r.		Skala: 1:10000		Branża: drogowa	Nr rysunku: 1



	Jednostka projektowa:	<div> MOTYLES kompleksowa obsługa budownictwa</div>		<div>ul. Zimowa 18 87-800 Włocławek tel. kom. 607 542 675</div>		
	Nazwa zadania:	"Przebudowa ulicy Polnej w m. Dobrzyń n. W."				
	Lokalizacja:	WOJEWÓDZTWO KUJAWSKO - POMORSKIE POWIAT LIPNOWSKI GMINA DOBRZYŃ NAD WISŁĄ				
	Inwestor:	GMINA DOBRZYŃ NAD WISŁĄ UL. SZKOLNA 1, 87-610 DOBRZYŃ NAD WISŁĄ				
	Stadium dokumentacji:	Projekt Architektoniczno - Budowlany				
	Nazwa rysunku:	Plan orientacyjny				
	Projektant:	mgr inż. Piotr Przybylski <small>nr uprawnień budowlanych KUP/0046/POOD/04</small>			Podpis:	
	Asystent Projektanta:	mgr inż. Mateusz Przybylski			Podpis:	
Data: 06.04.2024r.		Skala: 1:10000	Branża: drogowa		Nr rysunku: 1	

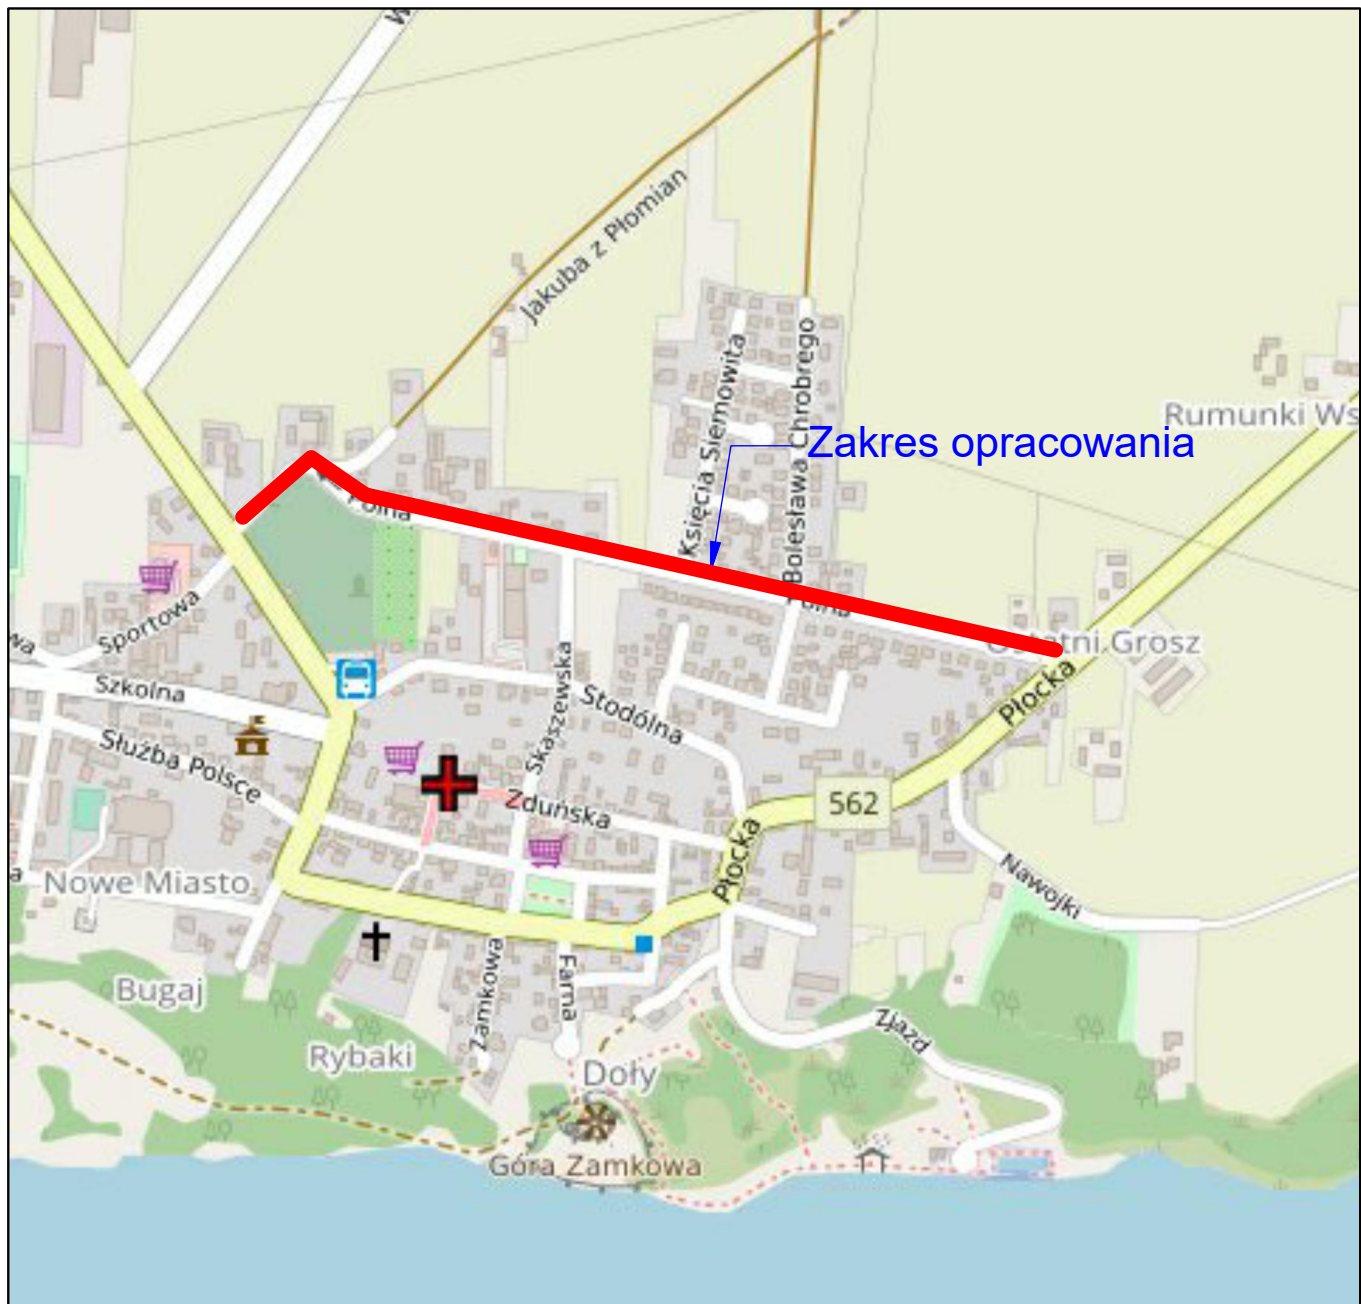


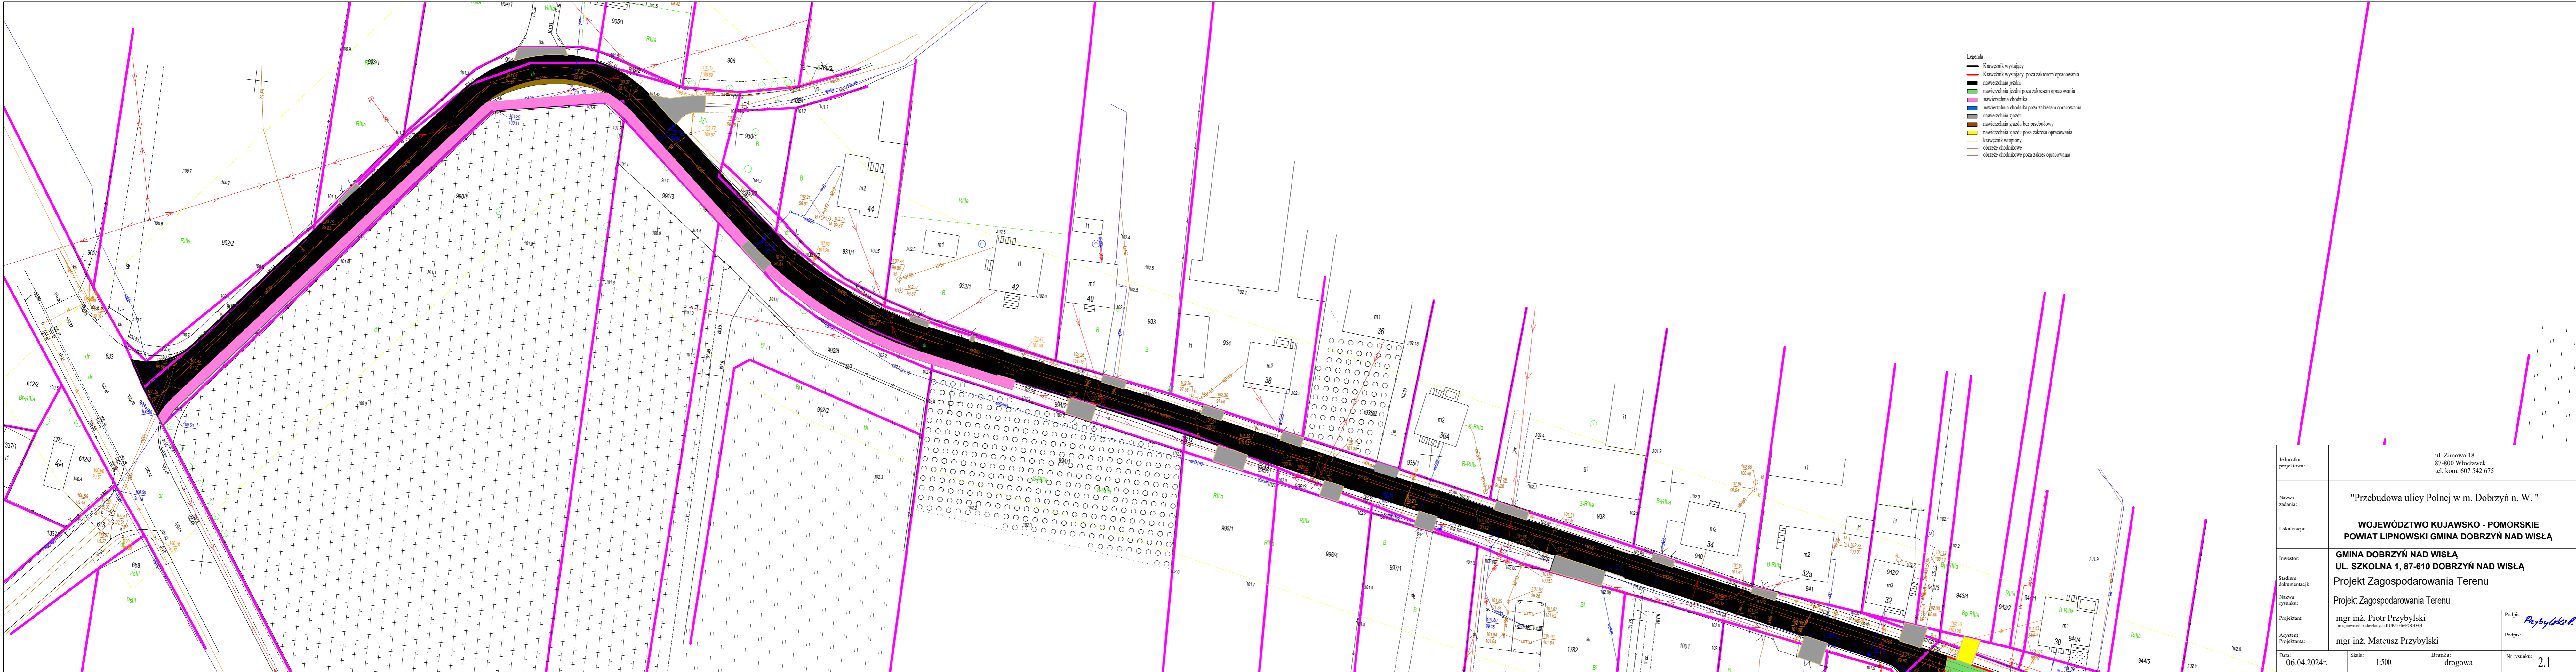Jednostka projektowa:	ul. Żimowa 18 87-800 Włocławek tel. kom. 607 542 675		
Nazwa zadania:	"Przebudowa ulicy Polnej w m. Dobrzyń n. W. "		
Lokalizacja:	WOJEWÓDZTWO KUJAWSKO - POMORSKIE POWIAT LIPNOWSKI GMINA DOBRZYŃ NAD WIŚLĄ		
Inwestor:	GMINA DOBRZYŃ NAD WIŚLĄ UL. SZKOLNA 1, 87-610 DOBRZYŃ NAD WIŚLĄ		
Stadium dokumentacji:	Projekt Zagospodarowania Terenu		
Nazwa rysunku:	Projekt Zagospodarowania Terenu		
Projektant:	mgr inż. Piotr Przybylski <small>nr uprawnień budowlanych KU.P19046/PS.033.04</small>	Podpis:	<i>Przybylski P.</i>
Asystent Projektanta:	mgr inż. Mateusz Przybylski	Podpis:	
Data:	06.04.2024r.	Skala:	1:500
		Branza:	drogowa
		Nr rysunku:	2.1



- Legenda
- Krawężnik wystający
 - Krawężnik wystający poza zakresem opracowania
 - nawierzchnia jezdni
 - nawierzchnia jezdni poza zakresem opracowania
 - nawierzchnia chodnika
 - nawierzchnia chodnika poza zakresem opracowania
 - nawierzchnia zjazdu
 - nawierzchnia zjazdu bez przebudowy
 - nawierzchnia zjazdu poza zakresem opracowania
 - obrzeże chodnikowe
 - obrzeże chodnikowe poza zakres opracowania

Jednostka projektowa:	ul. Zimowa 18 87-800 Włocławek tel. kom. 607 542 675		
Nazwa zadania:	"Przebudowa ulicy Polnej w m. Dobrzyń n. W. "		
Lokalizacja:	WOJEWÓDZTWO KUJAWSKO - POMORSKIE POWIAT LIPNOWSKI GMINA DOBRZYŃ NAD WISŁĄ		
Inwestor:	GMINA DOBRZYŃ NAD WISŁĄ UL. SZKOLNA 1, 87-610 DOBRZYŃ NAD WISŁĄ		
Stadium dokumentacji:	Projekt Zagospodarowania Terenu		
Nazwa rysunku:	Projekt Zagospodarowania Terenu		
Projektant:	mgr inż. Piotr Przybylski	Podpis:	<i>Przybylski P.</i>
Asystent Projektanta:	mgr inż. Mateusz Przybylski	Podpis:	
Data:	06.04.2024r.	Skala:	1:500
		Branża:	drogowa
		Nr rysunku:	2.2

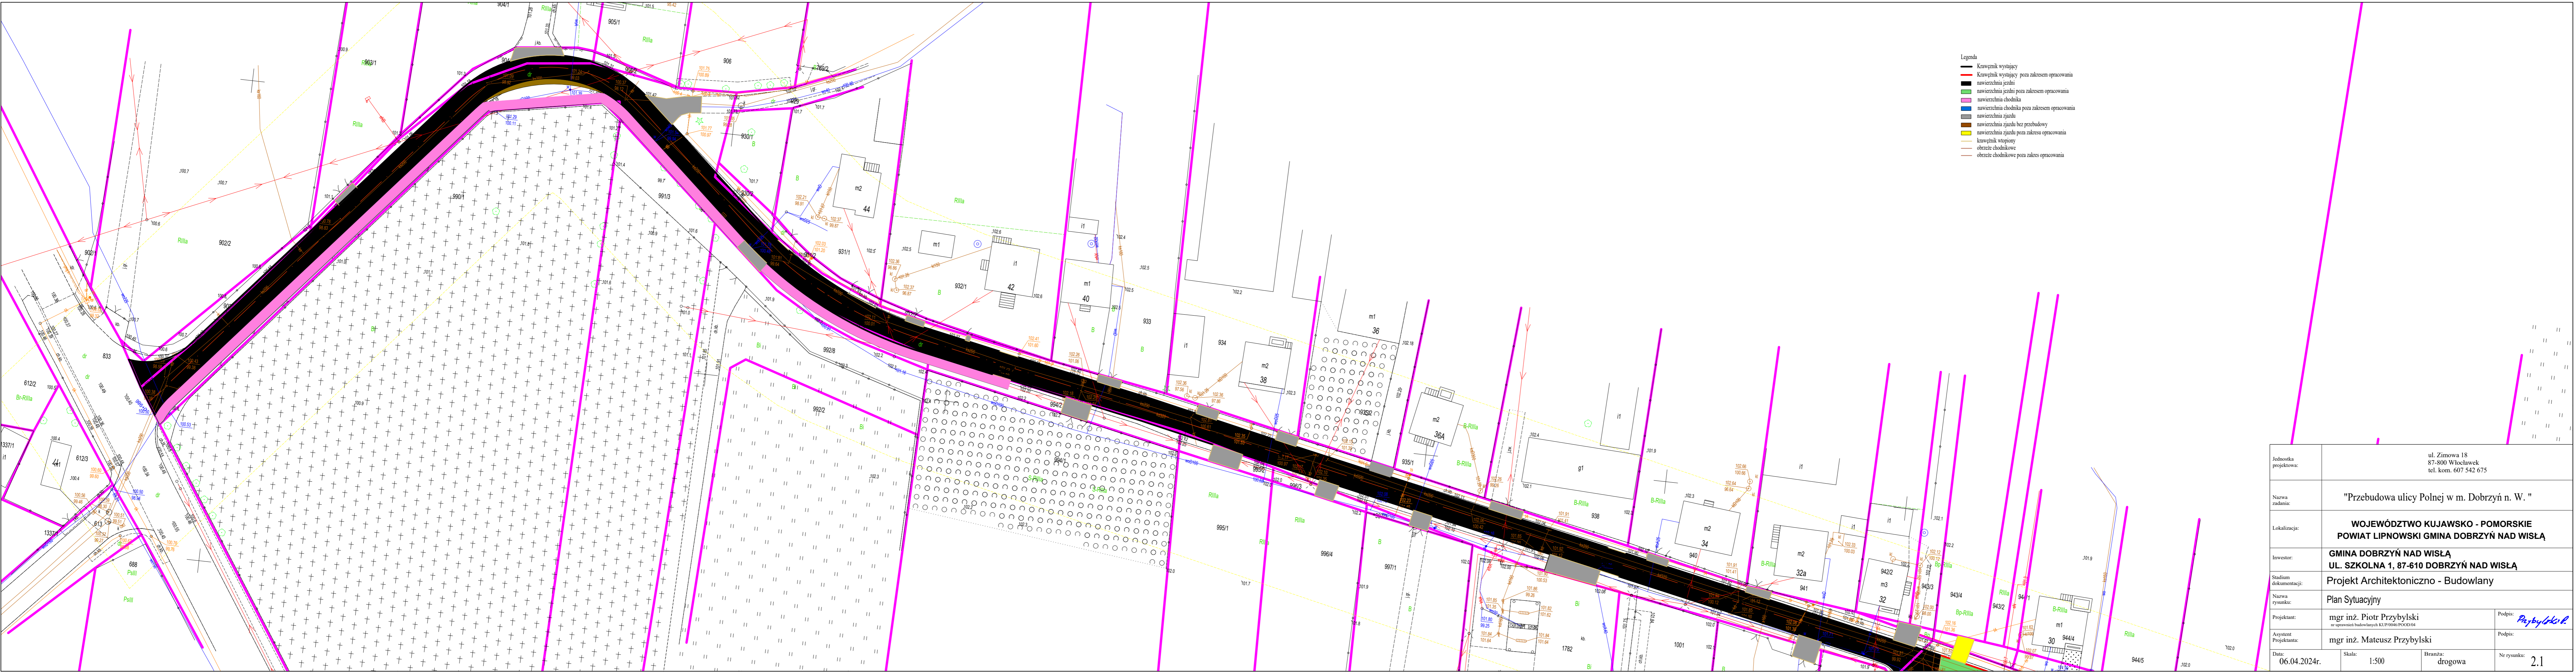


Jednostka projektowa:	ul. Zimowa 18 87-800 Włocławek tel. kom. 607 542 675		
Nazwa zadania:	"Przebudowa ulicy Polnej w m. Dobrzyń n. W. "		
Lokalizacja:	WOJEWÓDZTWO KUJAWSKO - POMORSKIE POWIAT LIPNOWSKI GMINA DOBRZYŃ NAD WISŁĄ		
Inwestor:	GMINA DOBRZYŃ NAD WISŁĄ UL. SZKOLNA 1, 87-610 DOBRZYŃ NAD WISŁĄ		
Stadium dokumentacji:	Projekt Architektoniczno - Budowlany		
Nazwa rysunku:	Plan Sytuacyjny		
Projektant:	mgr inż. Piotr Przybylski <small>nr uprawnień budowlanych KUP/0046/PCO/D/04</small>	Podpis: <i>Przybylski P.</i>	
Asystent Projektanta:	mgr inż. Mateusz Przybylski	Podpis:	
Data: 06.04.2024r.	Skala: 1:500	Branża: drogowa	Nr rysunku: 2.1





- Legenda
- Krawężnik wystający
 - Krawężnik wystający poza zakresem opracowania
 - nawierzchnia jezdni
 - nawierzchnia jezdni poza zakresem opracowania
 - nawierzchnia chodnika
 - nawierzchnia chodnika poza zakresem opracowania
 - nawierzchnia placu
 - nawierzchnia placu bez przebudowy
 - nawierzchnia placu poza zakresem opracowania
 - krawężnik wtopiony
 - obrzeże chodnikowe
 - obrzeże chodnikowe poza zakres opracowania

Jednostka projektowa:	ul. Zimowa 18 87-800 Włocławek tel. kom. 607 542 675		
Nazwa zadania:	"Przebudowa ulicy Polnej w m. Dobrzyń n. W. "		
Lokalizacja:	WOJEWÓDZTWO KUJAWSKO - POMORSKIE POWIAT LIPNOWSKI GMINA DOBRZYŃ NAD WISŁĄ		
Inwestor:	GMINA DOBRZYŃ NAD WISŁĄ UL. SZKOLNA 1, 87-610 DOBRZYŃ NAD WISŁĄ		
Stadium dokumentacji:	Projekt Architektoniczno - Budowlany		
Nazwa rysunku:	Plan Sytuacyjny		
Projektant:	mgr inż. Piotr Przybylski <small>nr uprawnień budowlanych: KUP/0046/POOD/04</small>	Podpis: <i>Przybylski P.</i>	
Asystent Projektanta:	mgr inż. Mateusz Przybylski	Podpis:	
Data: 06.04.2024r.	Skala: 1:500	Branża: drogowa	Nr rysunku: 2.2

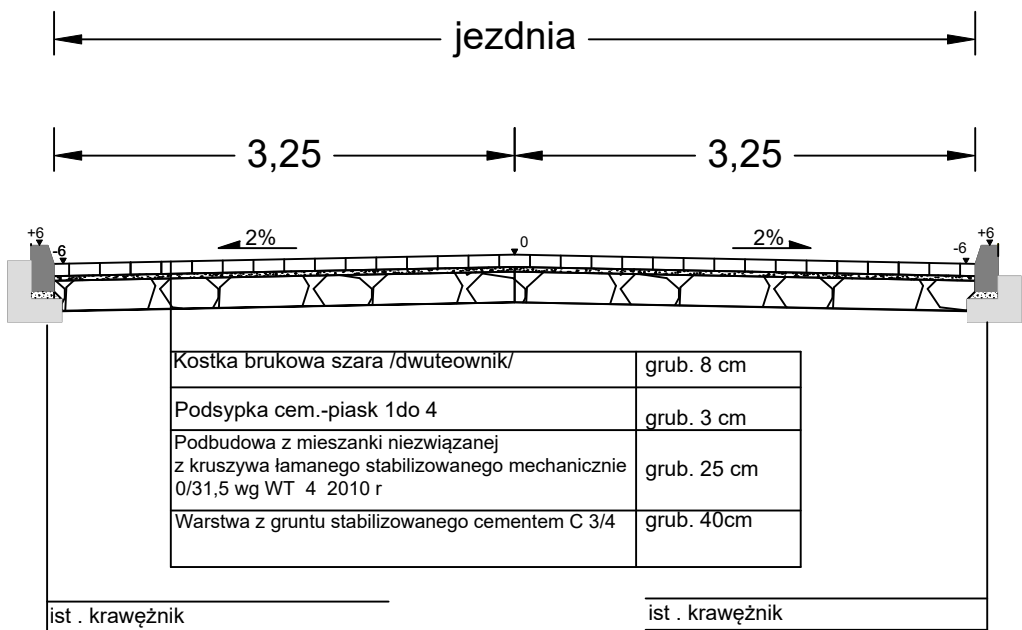PRZEKRÓJ KONSTRUKCYJNY
PRZES JEZDNIĘ I ZJAZDY



Jednostka projektowa:	<div>MOTYLES kompleksowa obsługa budownictwa</div> <div>ul. Zimowa 18 87-800 Włocławek tel. kom. 607 542 675</div>		
Nazwa zadania:	"Przebudowa ulicy Polnej w m. Dobrzyń n. W."		
Lokalizacja:	WOJEWÓDZTWO KUJAWSKO - POMORSKIE POWIAT LIPNOWSKI GMINA DOBRZYŃ NAD WISŁĄ		
Inwestor:	GMINA DOBRZYŃ NAD WISŁĄ UL. SZKOLNA 1, 87-610 DOBRZYŃ NAD WISŁĄ		
Stadium dokumentacji:	Projekt Architektoniczno - Budowlany		
Nazwa rysunku:	Przekrój normalny		
Projektant:	mgr inż. Piotr Przybylski <small>nr uprawnień budowlanych KUP/0046/POOD/04</small>	Podpis: 	
Asystent Projektanta:	mgr inż. Mateusz Przybylski	Podpis:	
Data:	06.04.2024r.	Skala:	1:100
Branża:	drogowa	Nr rysunku:	3