


Elewacja zachodnia

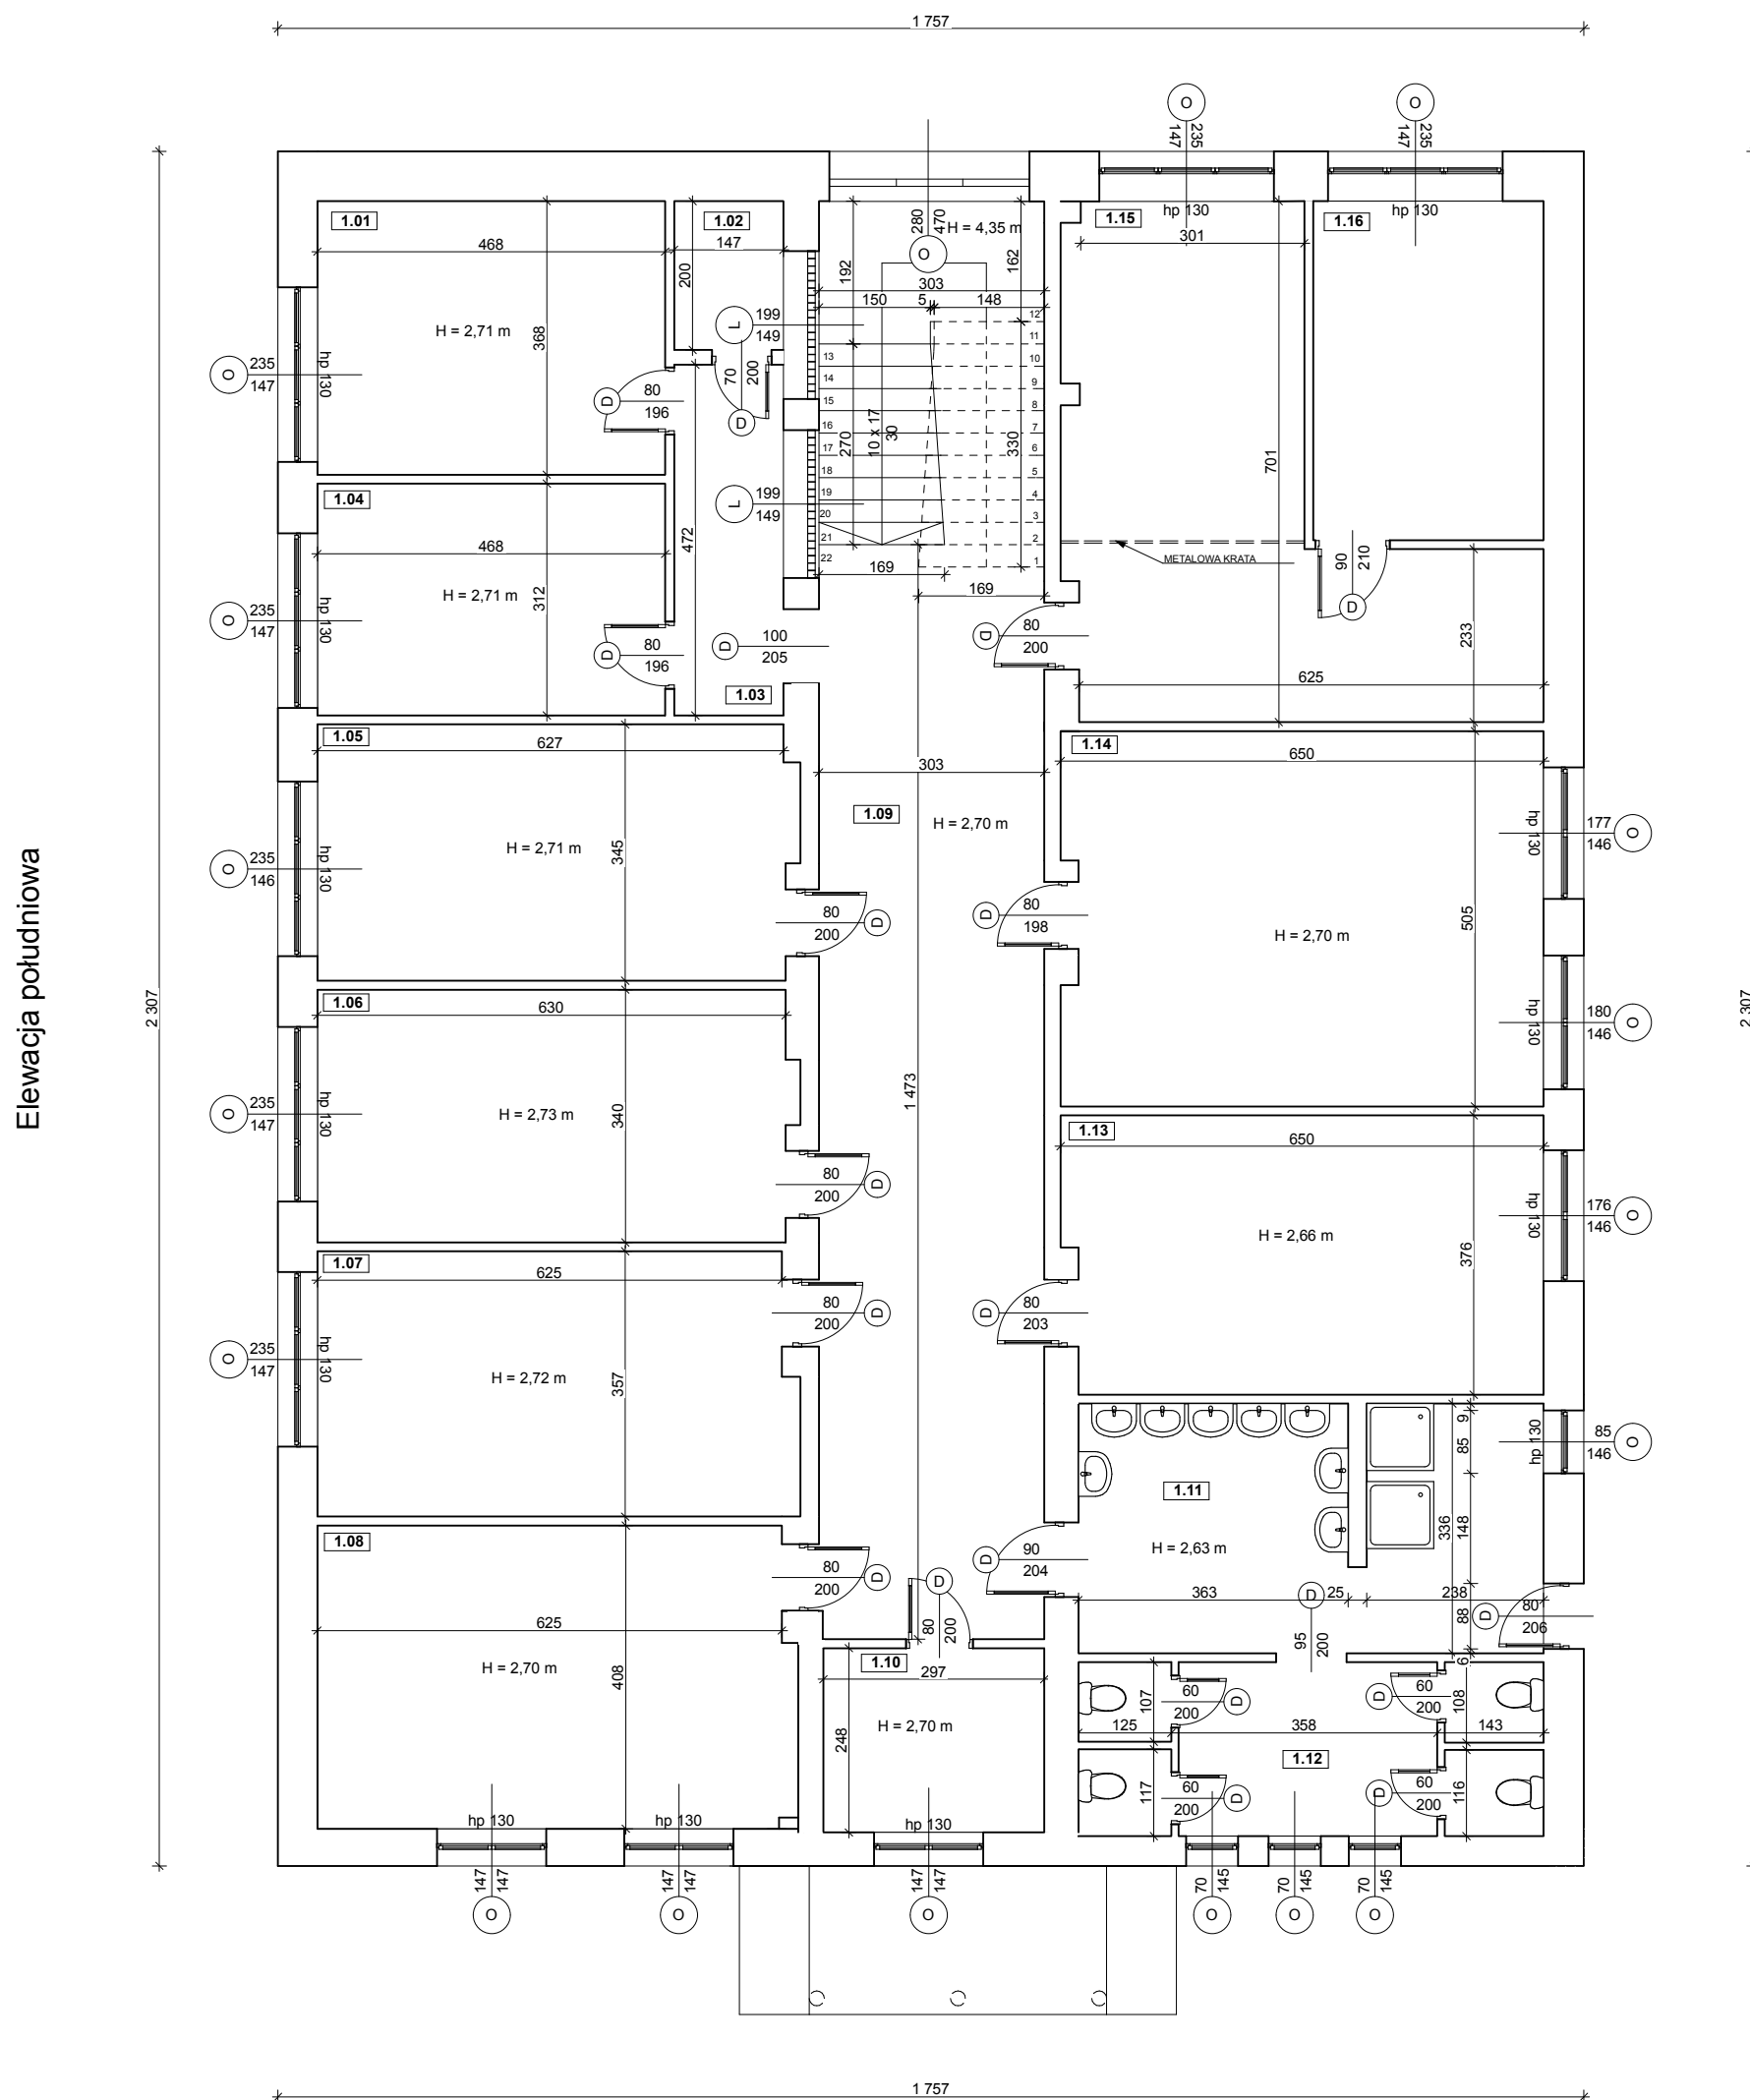

ZESTAWIENIE POWIERZCHNI - PIĘTRO					
LP	Pomieszczenie	Posadzka	PU	Ppom	Ppodłogi
1.01	Gabinet dyrektora	panele	17,22 m ²	0,00 m ²	17,22 m ²
1.02	Archiwum	panele	2,94 m ²	0,00 m ²	2,94 m ²
1.03	Komunikacja	panele	0,00 m ²	7,42 m ²	7,42 m ²
1.04	Sekretariat	panele	14,60 m ²	0,00 m ²	14,60 m ²
1.05	Sala lekcyjna	panele	21,99 m ²	0,00 m ²	21,99 m ²
1.06	Sala lekcyjna	panele	21,60 m ²	0,00 m ²	21,60 m ²
1.07	Sala lekcyjna	panele	22,78 m ²	0,00 m ²	22,78 m ²
1.08	Sala lekcyjna	panele	26,05 m ²	0,00 m ²	26,05 m ²
1.09	Komunikacja	panele	0,00 m ²	44,61 m ²	44,61 m ²
1.10	Izolotka	PCV	7,37 m ²	0,00 m ²	7,37 m ²
1.11	Łazienka	plytki	20,48 m ²	0,00 m ²	20,48 m ²
1.12	Toalety	plytki	13,92 m ²	0,00 m ²	13,92 m ²
1.13	Sala lekcyjna	panele	23,96 m ²	0,00 m ²	23,96 m ²
1.14	Świetlica	panele	32,64 m ²	0,00 m ²	32,64 m ²
1.15	Izolotka	panele	29,86 m ²	0,00 m ²	29,86 m ²
1.16	Gabinet psychologa	panele	14,13 m ²	0,00 m ²	14,13 m ²
RAZEM			269,54 m²	52,03 m²	321,57 m²

Inwentaryzacja:
mgr inż. Marek Fijałkowski
 Upr. budowlane nr MAP/0253/OWOK/08
 do kierowania i nadzorowania
 robót budowlanych bez ograniczeń
 w specjalności konstrukcyjno-budowlanej

Opracowanie: Weronika Łoboda

Obiekt: Specjalny Ośrodek Szkolno-Wychowawczy
 im. Marii Grzegorzewskiej w Kobylance,
 38-303 Kobylanka 162

Branża: Inwentaryzacja

Adres: dz. nr 907, 906/2, 1338
 obr. Kobylanka, gmina Gorlice

Investor: Powiat Gorlicki
 ul. Biecka 3
 38 - 300 Gorlice

Data: 2022.07 Skala: 1:100 Nr rys: i-3

Nazwa rys: RZUT PIĘTRA

Stadium: PROJEKT BUDOWLANY

Jednostka projektowa: F-PROJEKT
 mgr inż. Marek Fijałkowski, tel. 606 702 851
 33-300 Nowy Sącz, ul. Słowacka 31