


skala 1:500  
Minikowo

Arkusze mapy: 6.194.10.15.1.1  
województwo: kujawsko - pomorskie  
powiat: nakleński  
Jednostka: Nakło nad Notecią, ob. wiejski [041003\_5]  
obrzeż: Ślesin [0016]  
działka: 673 PUVG "2000" s.6 [18]  
ukt. wys. PL-EVRF2007-NH  
ID zgłoszenia: 6640.463.2020  
Mapę wykonano dnia 24.05.2021r.

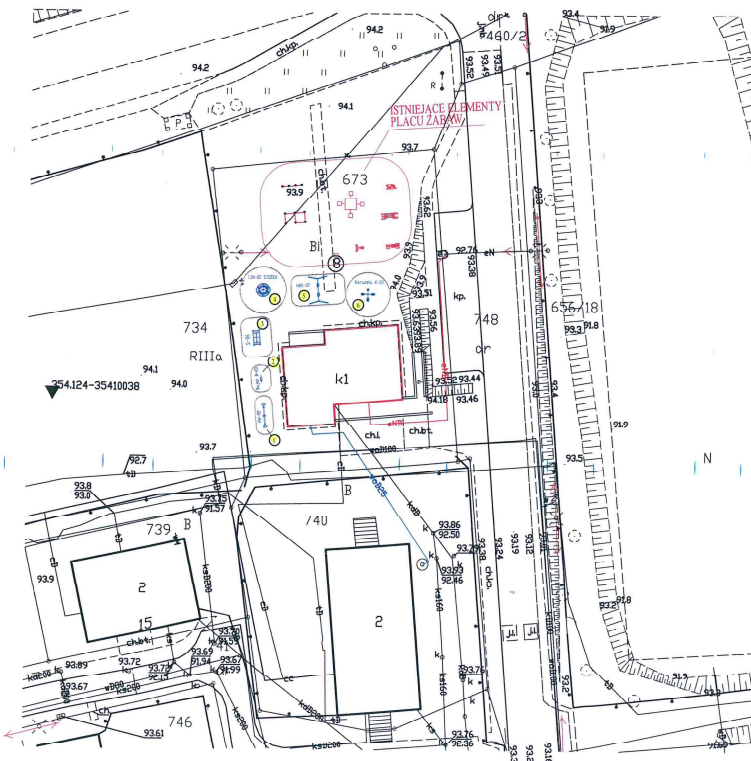

UWAGA:  
Podane wymiary do początku urządzeń placu zabaw

- 1 Hufstówka wagowa HW-02  
SB 5,00 m x 2,23 m
- 2 Bujak Sprężynowiec B 03  
SB 3,42 m x 2,50 m
- 3 Belka balansująca "KLOCKI" S 06  
SB 5,01 m x 3,90 m
- 4 Stożek - Linarium LIN 02  
SB 6,00 m x 6,00 m
- 5 Hufstówka HBS-02  
SB 7,00 m x 4,00 m
- 6 Karuzela K 03  
SB 5,50 m x 5,50 m

Investor: Gmina Nakło nad Notecią, ul. Ks. Skargi 7, 89-100 Nakło nad Notecią	
Temat: Budowa placu zabaw na działce nr 673 obręb Ślesin, w miejscowości Minikowo gmina Nakło nad Notecią	
Lokalizacja: Minikowo 26, gmina Nakło nad Notecią działka nr ew. 673 obr. Nakło nad Notecią - wiejski	Rys. nr 1 Skala: 1:500
Projektant: mgr inż. Andrzej Krupnikowski upr. bud. Nr GP-142-7342/35/93 specj. konstrukcyjno-budowlana	
Data oprac. 30.09.2024 r.	
Projekt zagospodarowania terenu	