


**Projekt Zagospodarowania Terenu dla zasilania Stacji Szybkiego Ładowania autobusów,
plus posadowienie kontenera socjalnego dla kierowców na pętli autobusowej PKP Szczakowa ul. Kolejarzy**

URZĄD MIEJSKI
W JAWORZNI
Wydział
Urbanistyczny i Architektoniczny

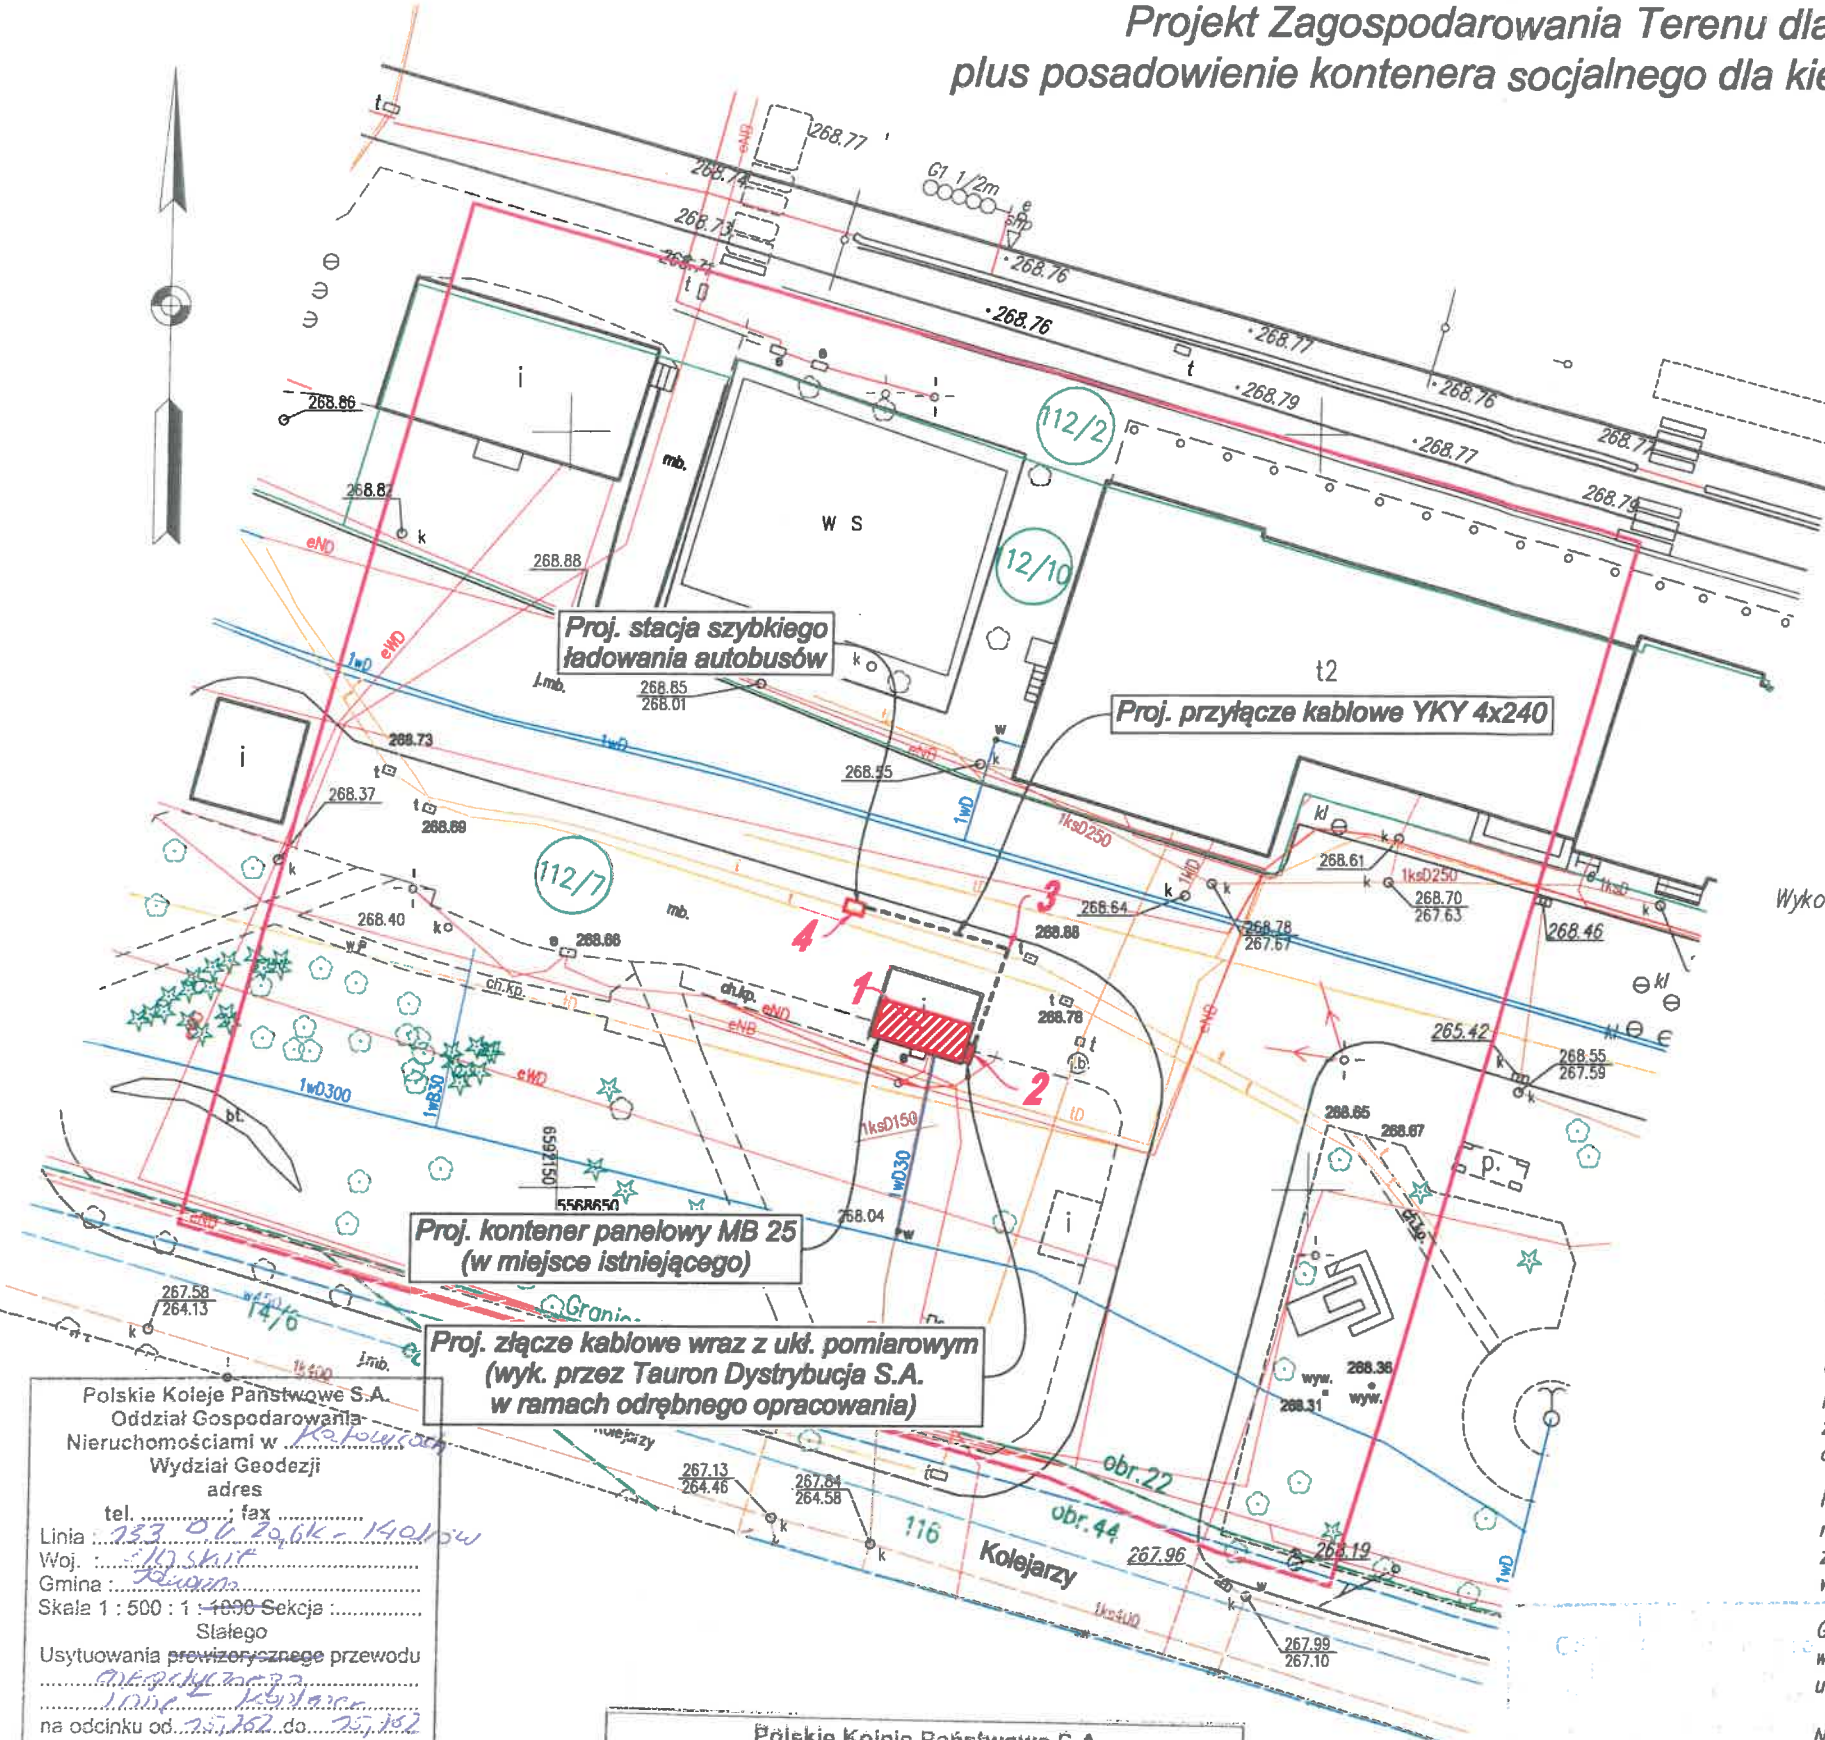

LEGENDA Skala 1:500

- Projektowana linia kablowa nN YKY 4x240
- Projektowana stacja szybkiego ładowania autobusów
- Projektowany kontener panelowy MB 25
- Projektowane złącze kablowe wraz z ukl. pomiarowym (wyk. przez TAURON Dystrybucja S.A. w ramach odrębnego opracowania)

MAPA SYTUACYJNO – WYSOKOŚCIOWA Z UZBROJENIEM PODZIEMNYM
DO CELÓW PROJEKTOWYCH
Skala 1:500
Seksje: 6.129.32.08.2.3

Wykonawca: Przedsiębiorstwo Geodezyjno Projektowe Sp. z o.o. 43-190 Mikołów, ul. Słowackiego 19/5
Osoba pełniąca samodzielne funkcje przy realizacji prac geodezyjnych:
Jan Bury – zakres 1,2 (nr 12010)
DER: 83/20
Układ odniesienia prostokątny płaski: "2000 (6)"
Układ wysokościowy: Kronsztadt 86
Data opracowania mapy: 10.02.2020

Stacja: Jaworzno – Szczakowa

Mapa o treści S+U pozyskana z Kolejowego Zasobu Geodezyjno-Kartograficznego w Katowicach uzupełniona pomiarem aktualizacyjnym.

Mapa nie może służyć do projektowania budynków zlokalizowanych w odległości mniejszej niż 4 metry od granic nieruchomości.

Nie wyklucza się istnienia w terenie innych, nie wykazanych na niniejszej mapie urządzeń podziemnych, które nie były zgłoszone do inwentaryzacji lub o których brak jest informacji w instytucjach branżowych.

Granice ewidencyjne otrzymano z ODGiK Jaworzno w postaci numerycznej – dla celów prawnych wymagają ustalenia w terenie.

Niniejsza mapa do celów projektowych została wykonana bez ustalenia obciążeń dot. służebności gruntowych.

Województwo: śląskie
Powiat: M. Jaworzno
Jedn. ewid.: 246801_1 Jaworzno
Obręb: 246801_1.0022
Działki terenu zamkniętego PKP:
112/2, 112/7, 112/10.

OZNACZENIA

- zakres aktualizacji
- sieć elektroenergetyczna
- sieć telekomunikacyjna
- sieć wodociągowa
- sieć kanalizacyjna
- granice działek ewidencyjnych

• 268.32 rzędna wysokościowa terenu

Obszar terenu miejskiego miasta Jaworzno

inż. Józef Daniel
32-500 Chrzanów, ul. Sienkiewicza 10/4
Uprawnienia Budowlane Projektanta, Kierownika Budowy oraz Nadzoru Robót w Specjalności Instalacyjno-Inżynierskich w zakresie Instalacji Elektrycznej
Nr upr. 38/89 W.U.A. N.B. Katowice

Polskie Koleje Państwowe S.A.
Oddział Gospodarowania Nieruchomościami w Katowicach
Wydział Geodezji
adres
tel. fax

Linia : 159 06 20 06 - 140 050
Woj. : Śląskie
Gmina : Katowice
Skala 1 : 500 : 1 : 4000 Sekcja :

Usytuowania przewidywanego przewodu na odcinku od 257.162 do 257.162 wykreślono do realizacji w Wydziale Geodezji. Przed rozpoczęciem robót należy wystąpić do jednostki geodezyjnej o wyznaczenie trasy przewodu w terenie.

Katowice 27-05-2020
miejscowość, dnia

Polskie Koleje Państwowe S.A.
Oddział Gospodarowania Nieruchomościami w Katowicach
Wydział Geodezji

UZGADNIANIE DOKUMENTACJI PROJEKTOWEJ SIECI UZBROJENIA TERENU ZAMKNIĘTEGO PKP S.A.
adres

Załącznik do opinii
KZUD nr 14/05/20

17-02-2020
GEODETA UPRAWNIONY
mgr inż. Jan Bury
Uprawnienia nr 12010
Geodezji i Regulacji Stanów Prawnych


GEODETA
inż. Maksymilian Wieja

wz. Jacek Cebula

STARSZY SPECJALISTA
Wydział Geodezji i Regulacji Stanów Prawnych
Edward Brwalcz

PRZEKRÓJ A-A

URZĄD MIEJSKI
W JAWORZNIE
Wydział
Urbanistyki i Architektury

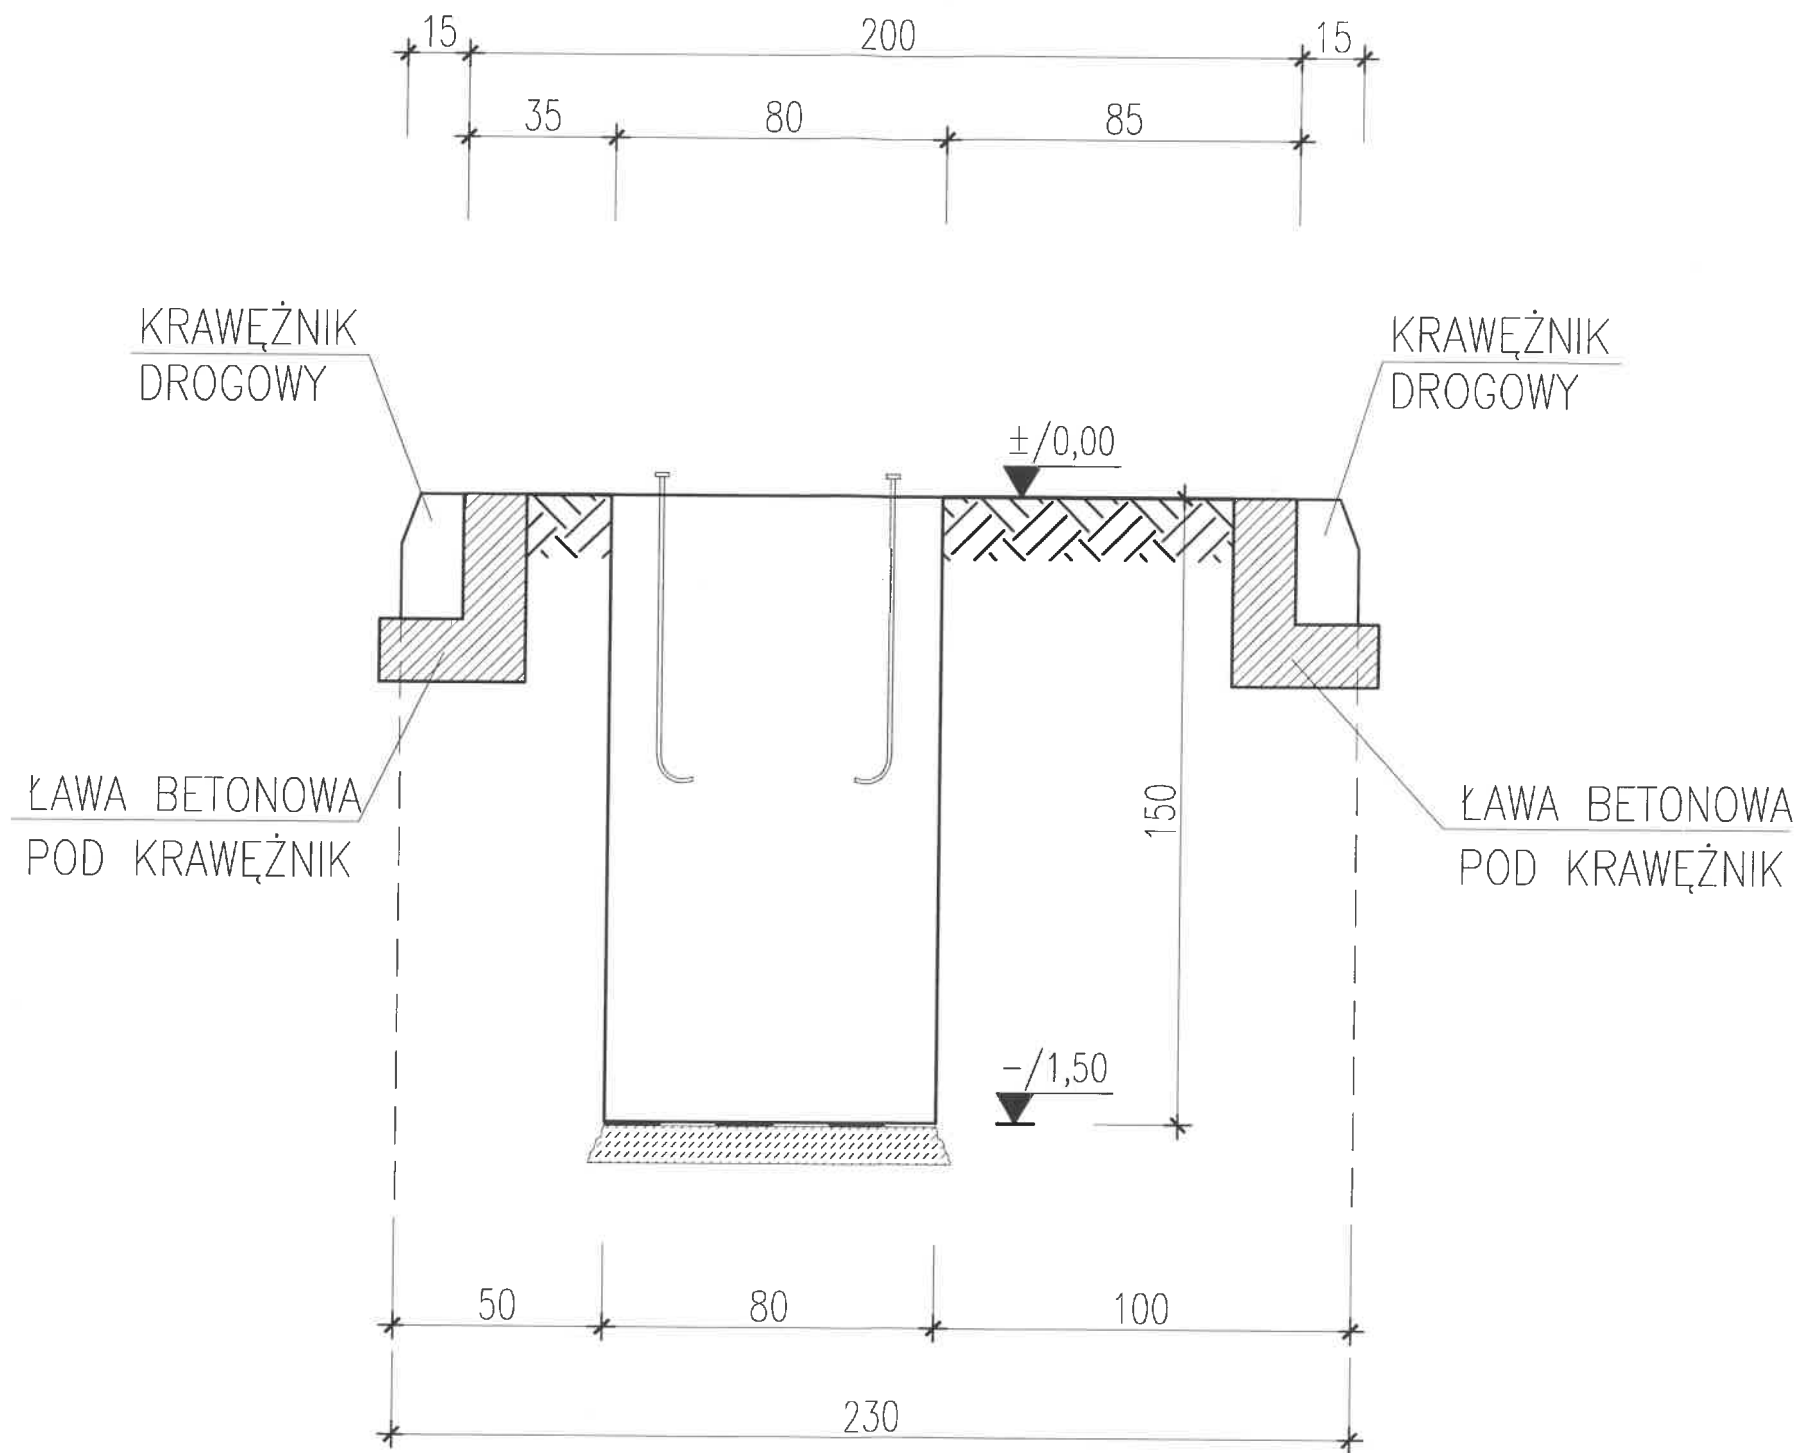

Zadanie	Zasilanie Stacji Szybkiego Ładowania autobusów, plus posadowienie kontenera socjalnego dla kierowców na pętli autobusowej PKP Szczakowa ul. Kolejarzy				
Temat	Przekrój A-A stopy fundamentowej				
Projektant:	inż. J. Daniel	Podpis	Data	Nr rys.	Skala
Uprawnienia:	Upr. budowl. 36/89		2020	4	1:25
Sprawdzający:	inż. J. Bochenek	Podpis	Daniel Józef Projektowanie i Nadzorowanie Instalacji Elektrycznej i Usługi Budowlane		
Uprawnienia:	Upr. budowl. 587/KW/73				