


MAPA DO CELÓW PROJEKTOWYCH Skala 1:500

Nazwa miejscowości/Obiekt                      Karwiny dz. 3148, 147/2  
Jednostka ewidencyjna                            280207\_2 - gm. Wilczęta  
Obręb ewidencyjny                                280207\_2.0006 - Karwiny  
Układ współrzędnych prostokątnych płaskich 2000/7  
Układ wysokości                                  Kronsztadt 60

- 1. Niniejsza mapa do celów projektowych została wykonana bez ustalenia, czy nieruchomości w zakresie niniejszego opracowania, zostały obciążone służebnościami gruntowymi ujawnionymi w księdze wieczystej.
- 2. Nie wyklucza się istnienia w terenie innych, nie wykazanych na niniejszej mapie urządzeń podziemnych, które nie były zgłoszone do inwentaryzacji lub o których brak jest informacji w instytucjach branżowych.
- 3. Granice działek wniesiono na podstawie danych numerycznych udostępnionych przez PDDGiK, bez prawnego ustalania granic.

Id. zgłoszenia Gk.6640.678.2020  
Data opracowania mapy: 02-02-2021r.

Wykonał:  
Usługi Geodezyjne i Budowlane  
Andrzej Sekuła  
14-400 Pastek, ul. 11 Listopada 6/9

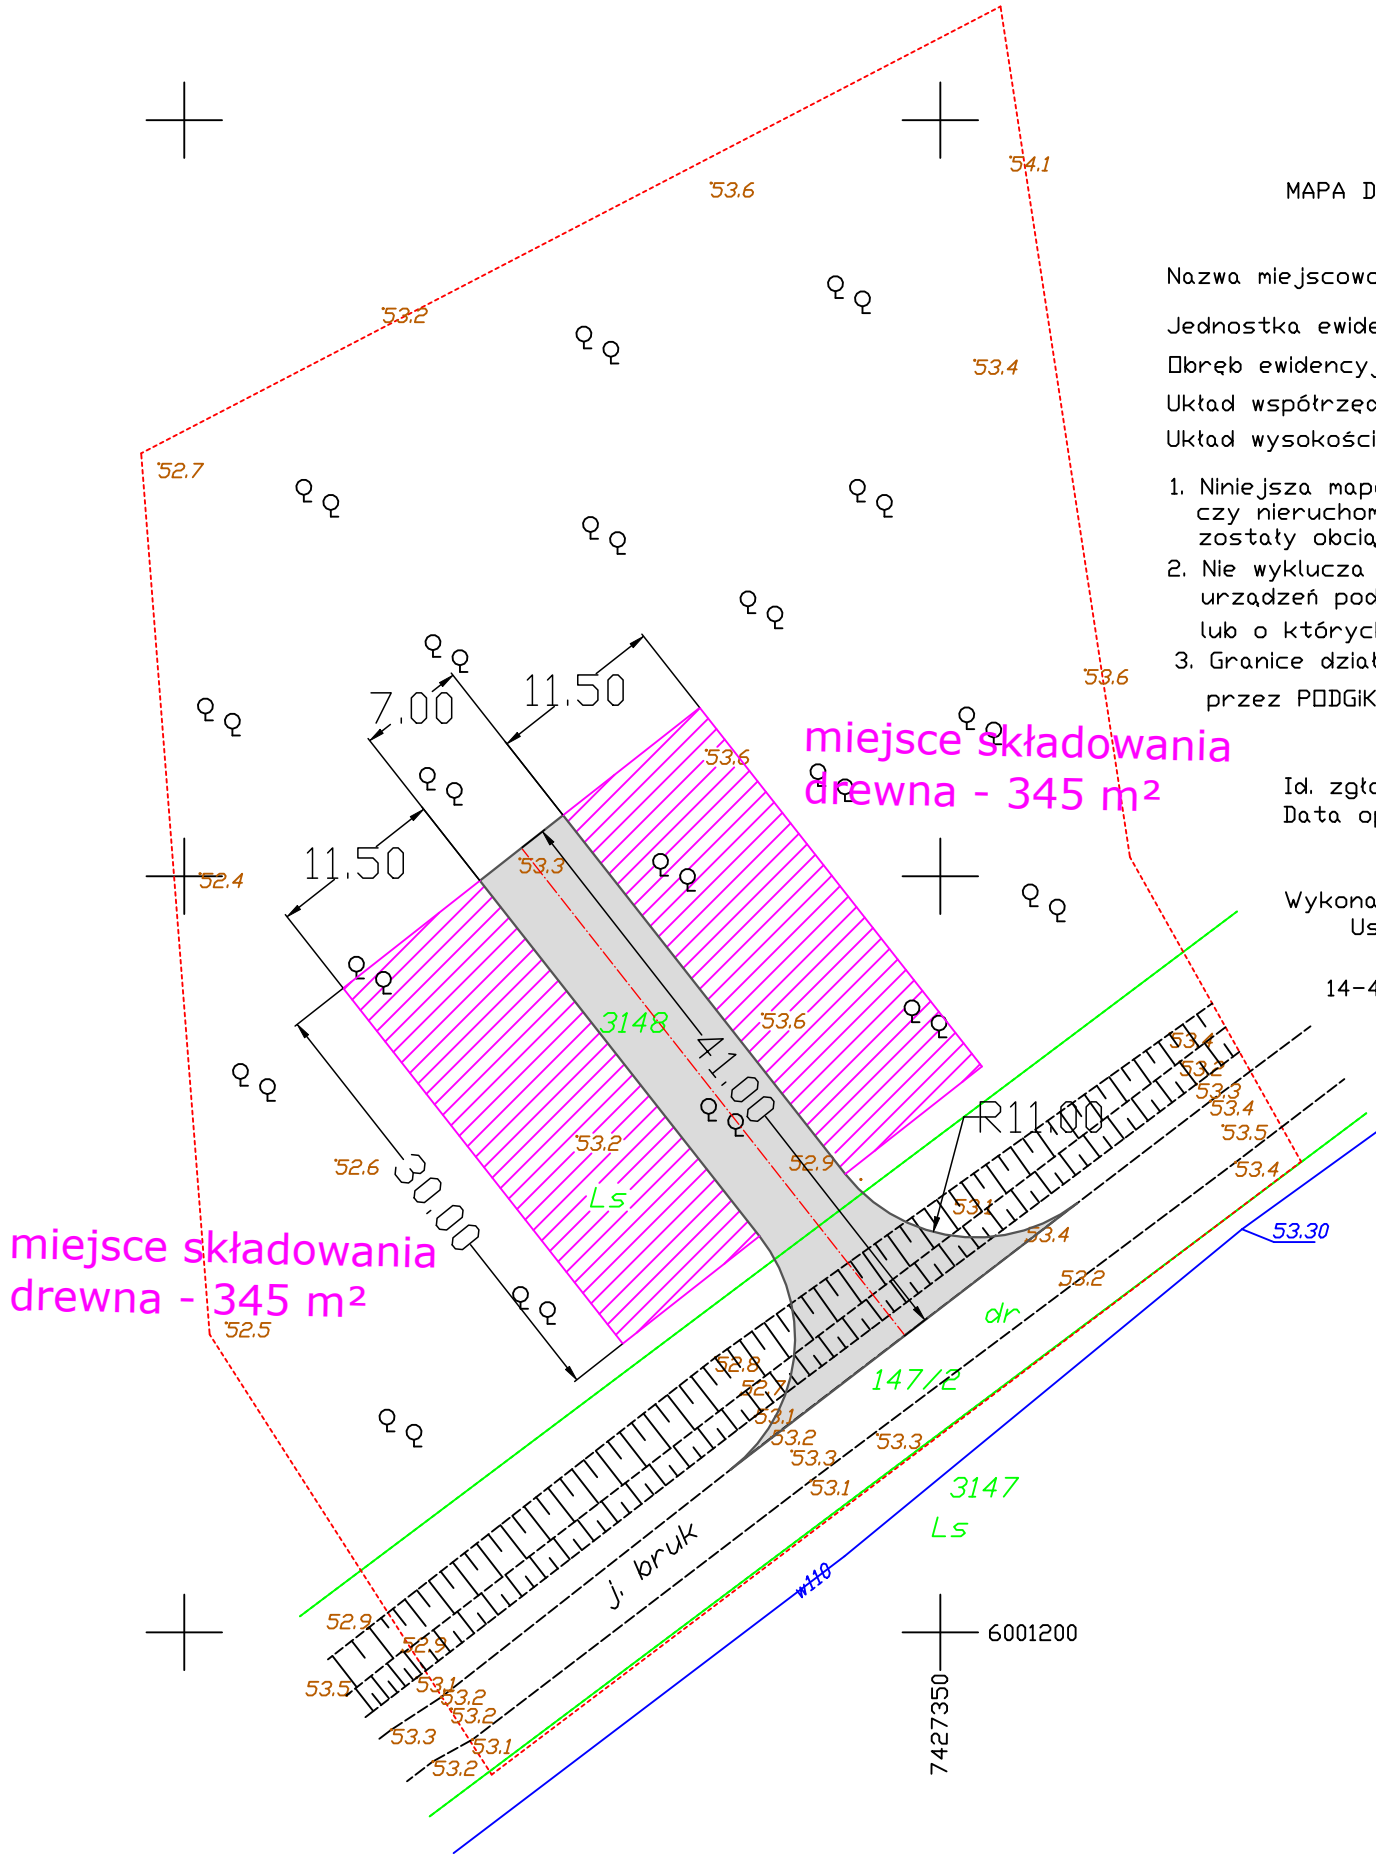

■ wjazd - nawierzchnia tłuczniowa  
▨ miejsce składowania - grunt rodzimy

Rysunek	Projekt zagospodarowania terenu	Rys. nr 1.2
Zadanie	Budowa dwóch placów składowych w Leśnictwie Godkowo gmina Wilczęta, obręb Karwiny, dz. nr 147/2, 3148	1:500 05.2021 r.
Inwestor	Nadleśnictwo Młynary, ul. 1-go Maja 21A, 14-420 Młynary	
Wykonawca	Biuro Planowania i Realizacji Inwestycji Przemysław Zieliński	
Opracował	mgr inż. Łukasz Kuchnio (WAM/0022/POOD/18)	