

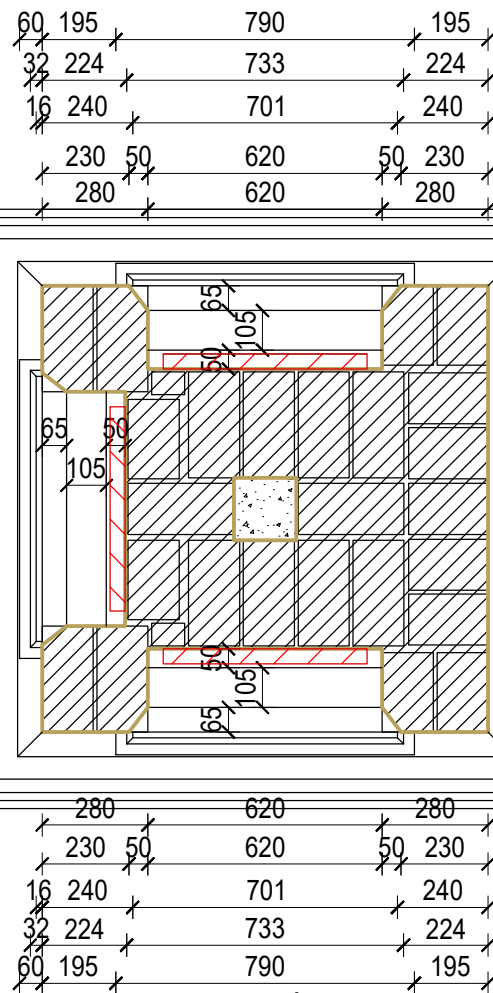


PRZĘKRÓJ B
WIDOK NA PARAPET
SKALA 1:20

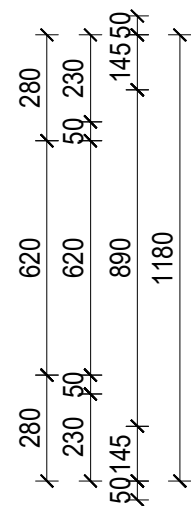


PRZĘKRÓJ B'
WIDOK NA DACH
SKALA 1:20

dach z cegły

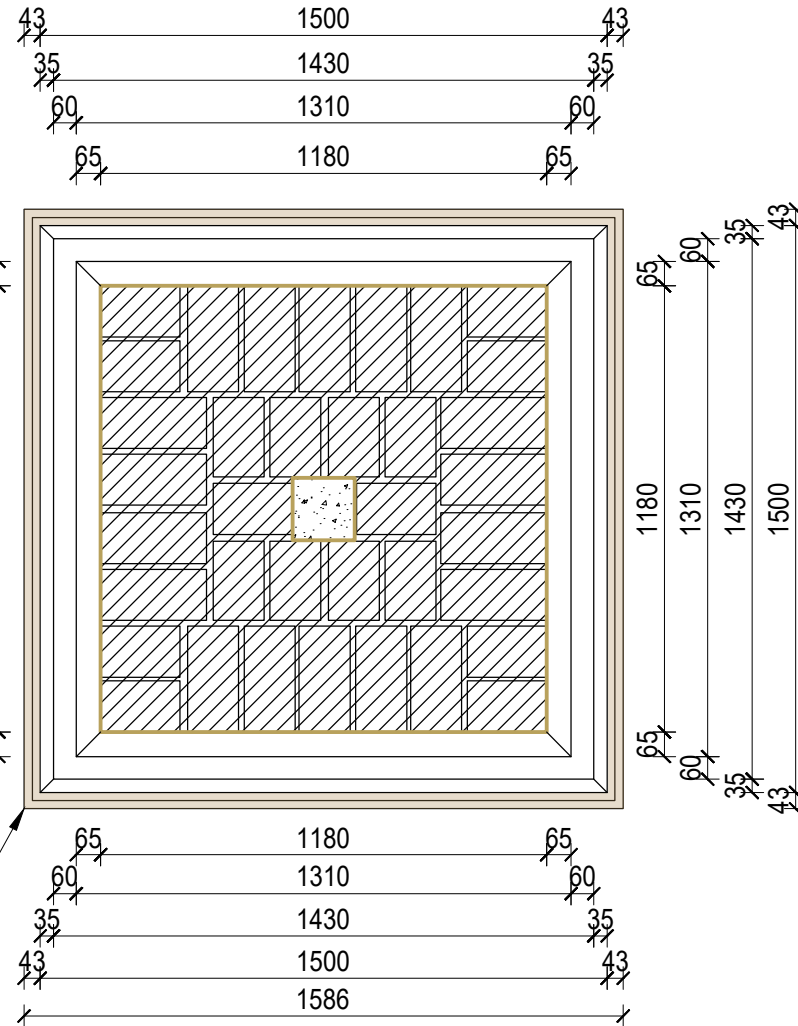


PRZĘKRÓJ C
GZYMS
SKALA 1:20

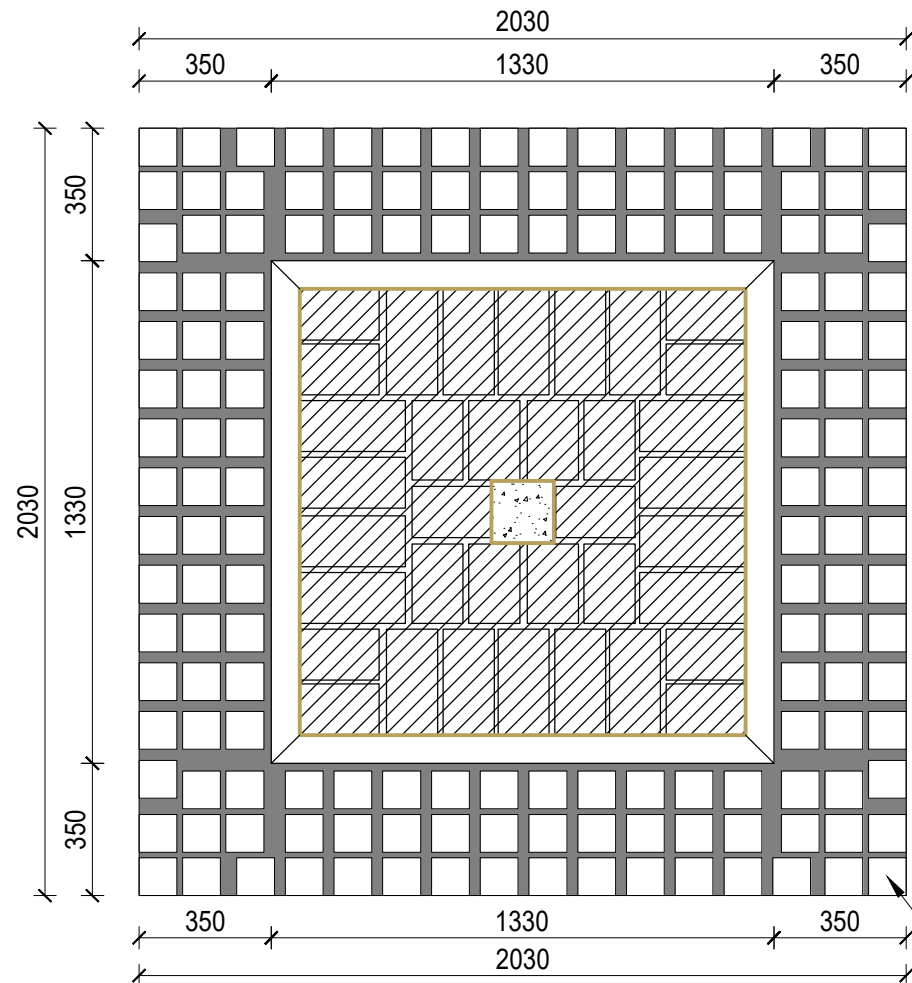

PRZĘKRÓJ A
PRZEWIDYWANE UŁOŻENIE CEGIEŁ SŁUPA
SKALA 1:20



opaska
z kostki szarej granitowej

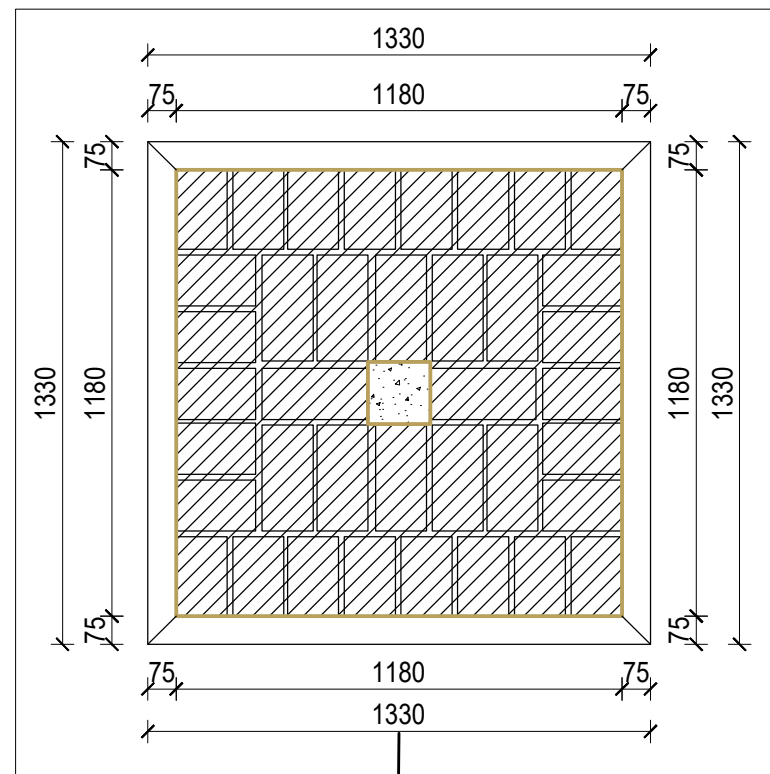


PRZĘKRÓJ A'
PRZEWIDYWANE UŁOŻENIE CEGIEŁ SŁUPA
SKALA 1:20

- linie przekrojowe ścian istniejących
- linia niewid. przed pł. przekroju
- linie niewid. za pł. przekroju
- obraz
- wnętrze przekroju z ułożeniem cegieł widocznych z zewnątrz

	TOMCZUK KRZYSZTOF Usługi Budowlane Projektowe i Kosztorysowe ul. Lipowa 19, 18-230 Ciechanowiec tel. 606-901-633, 86 277-15-55, e-mail: ktomczuk@onet.eu		BRANŻA ARCHITEKTURA
	NAZWA OBIEKTU BUDOWLANEGO		DATA 16.09.2024r.
NAZWA RYSUNKU	PRZĘKRÓJ A, A', B, B', C		SKALA 1:20
ZAKRES OPRACOWANIA	AUTOR PROJEKTU	NR UPRAW.	PODPIS
Architektura Konstrukcja Projektant	Krzysztof Tomczuk	Łom. 44/89, UAN. 36/91	
Konstrukcja Projektant	Kinga Tomczuk	PDL/0086/PWBKb/23	

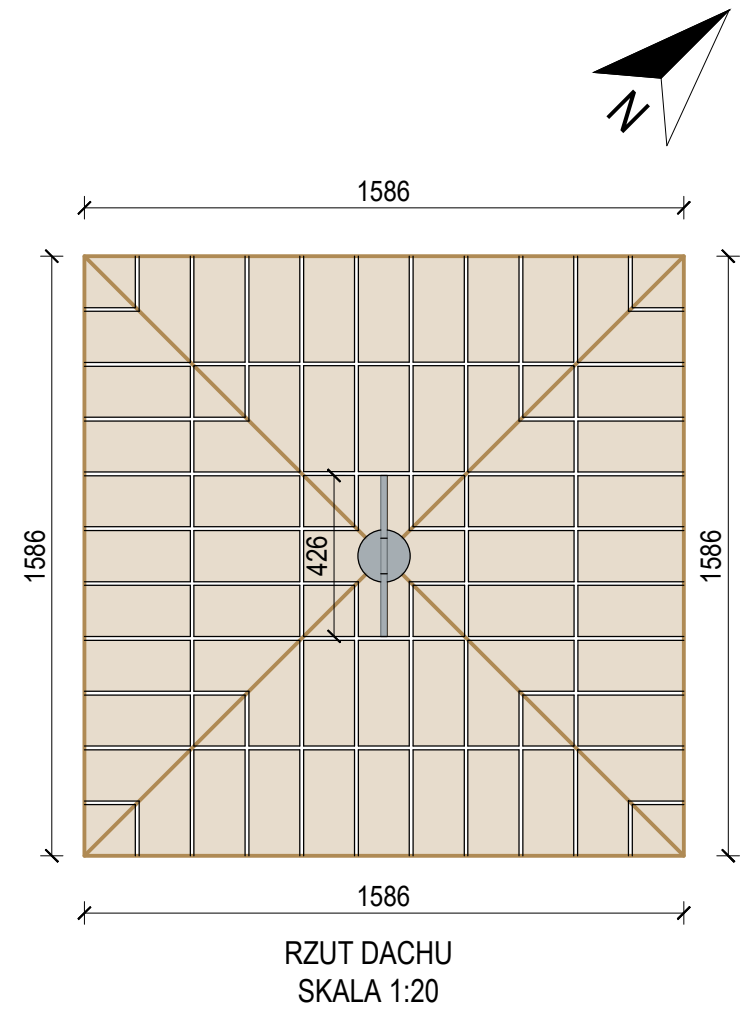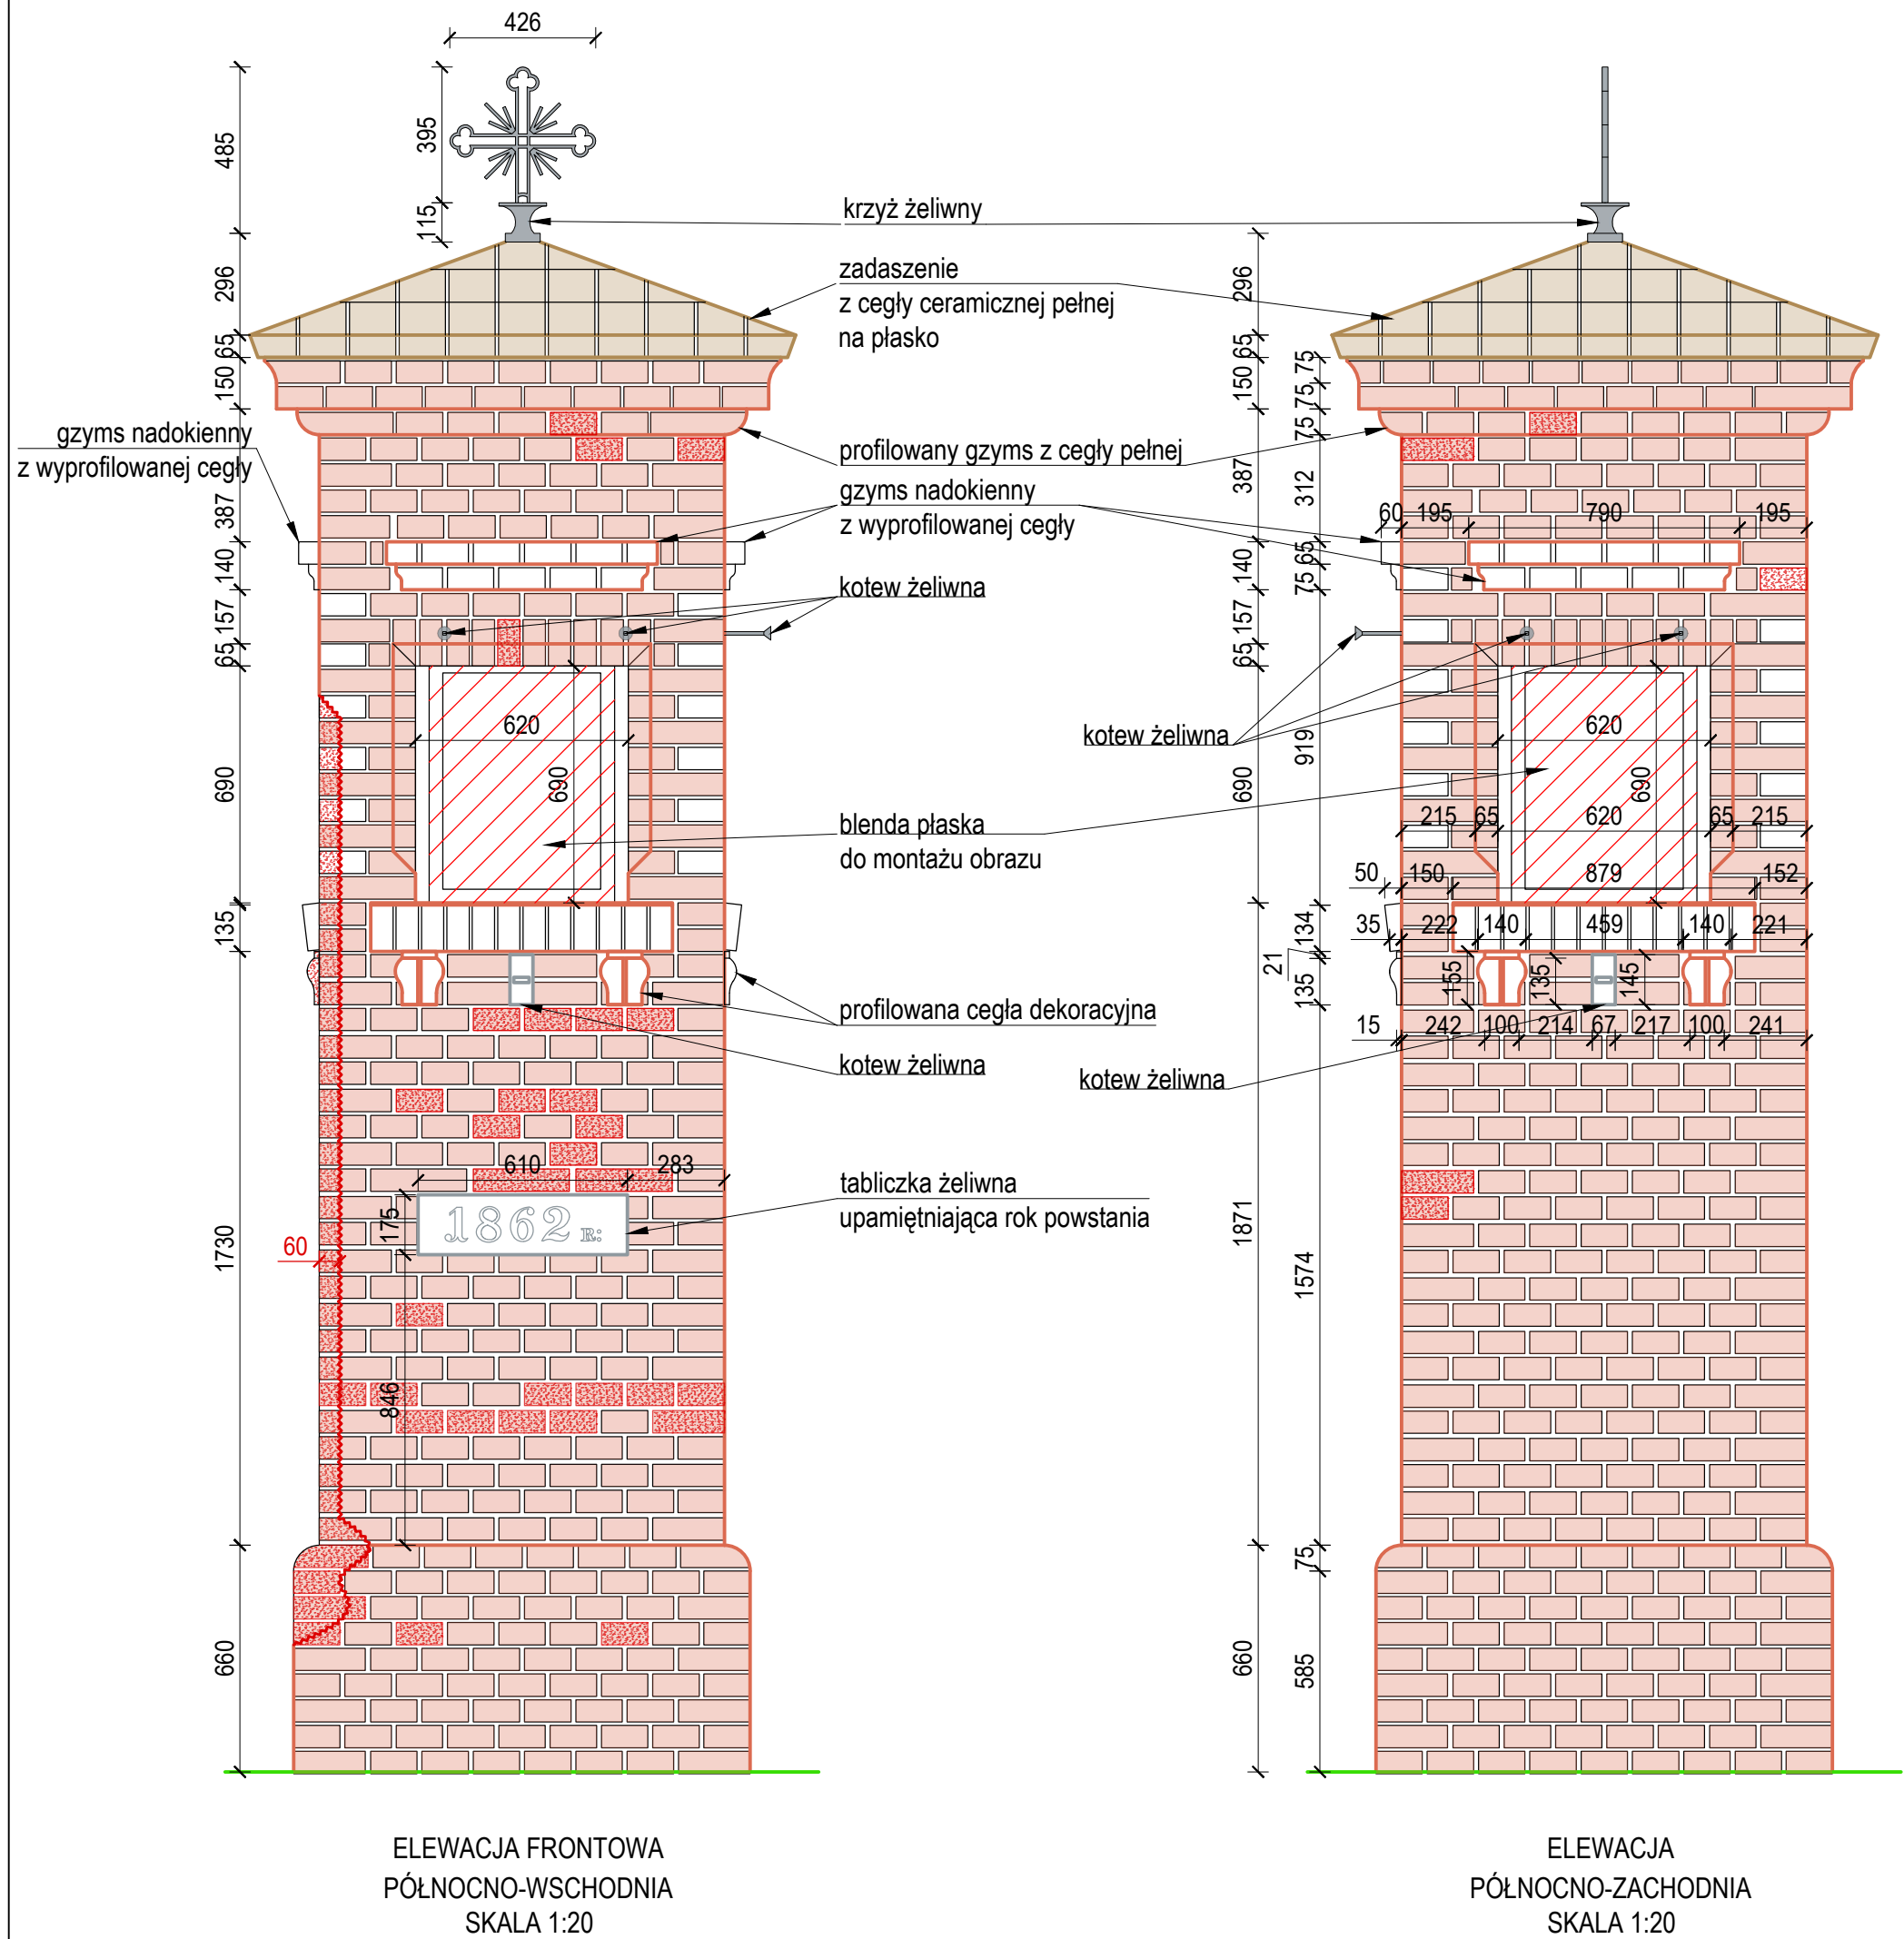

- linia widokowa wykończenia
- uszkodzenia konstrukcji
- obraz
- uszkodzenia muru

	TOMCZUK KRZYSZTOF Usługi Budowlane Projektowe i Kosztorsowe ul. Lipowa 19, 18-230 Ciechanowiec tel. 606-901-633, 86 277-15-55, e-mail: ktomczuk@onet.eu		BRANŻA ARCHITEKTURA
	NAZWA OBIEKTU BUDOWLANEGO Kapliczka Szepietowo-Janówka		DATA 16.09.2024r.
NAZWA RYSUNKU RZUT DACHU, ELEWACJA PÓLNOCNO-WSCHODNIA, ELEWACJA PÓLNOCNO-ZACHODNIA	AUTOR PROJEKTU Krzysztof Tomczuk		SKALA 1:20
ZAKRES OPRACOWANIA Architektura Konstrukcja Projektant	NR UPRAW. Łom. 44/89, UAN. 36/91		NR RYSUNKU A.3
Konstrukcja Projektant	Kinga Tomczuk		PODPIS
PDL/0086/PWBKb/23			

