




SIMBA S.C. M. Ćwirzeń W. Gęsicki
Zemborzyce Tereszyńskie 74 20-515 Lublin

LEGENDA:

1. wyciąg górny na pylonie
2. wioślarz
3. biegacz
4. orbitrek
5. ławeczka na pylonie
6. street fitness
7. linarium obrotowe
8. ławka bez oparcia

- kostka betonowa 115m2
- żwir
- płyty EPDM 111m2

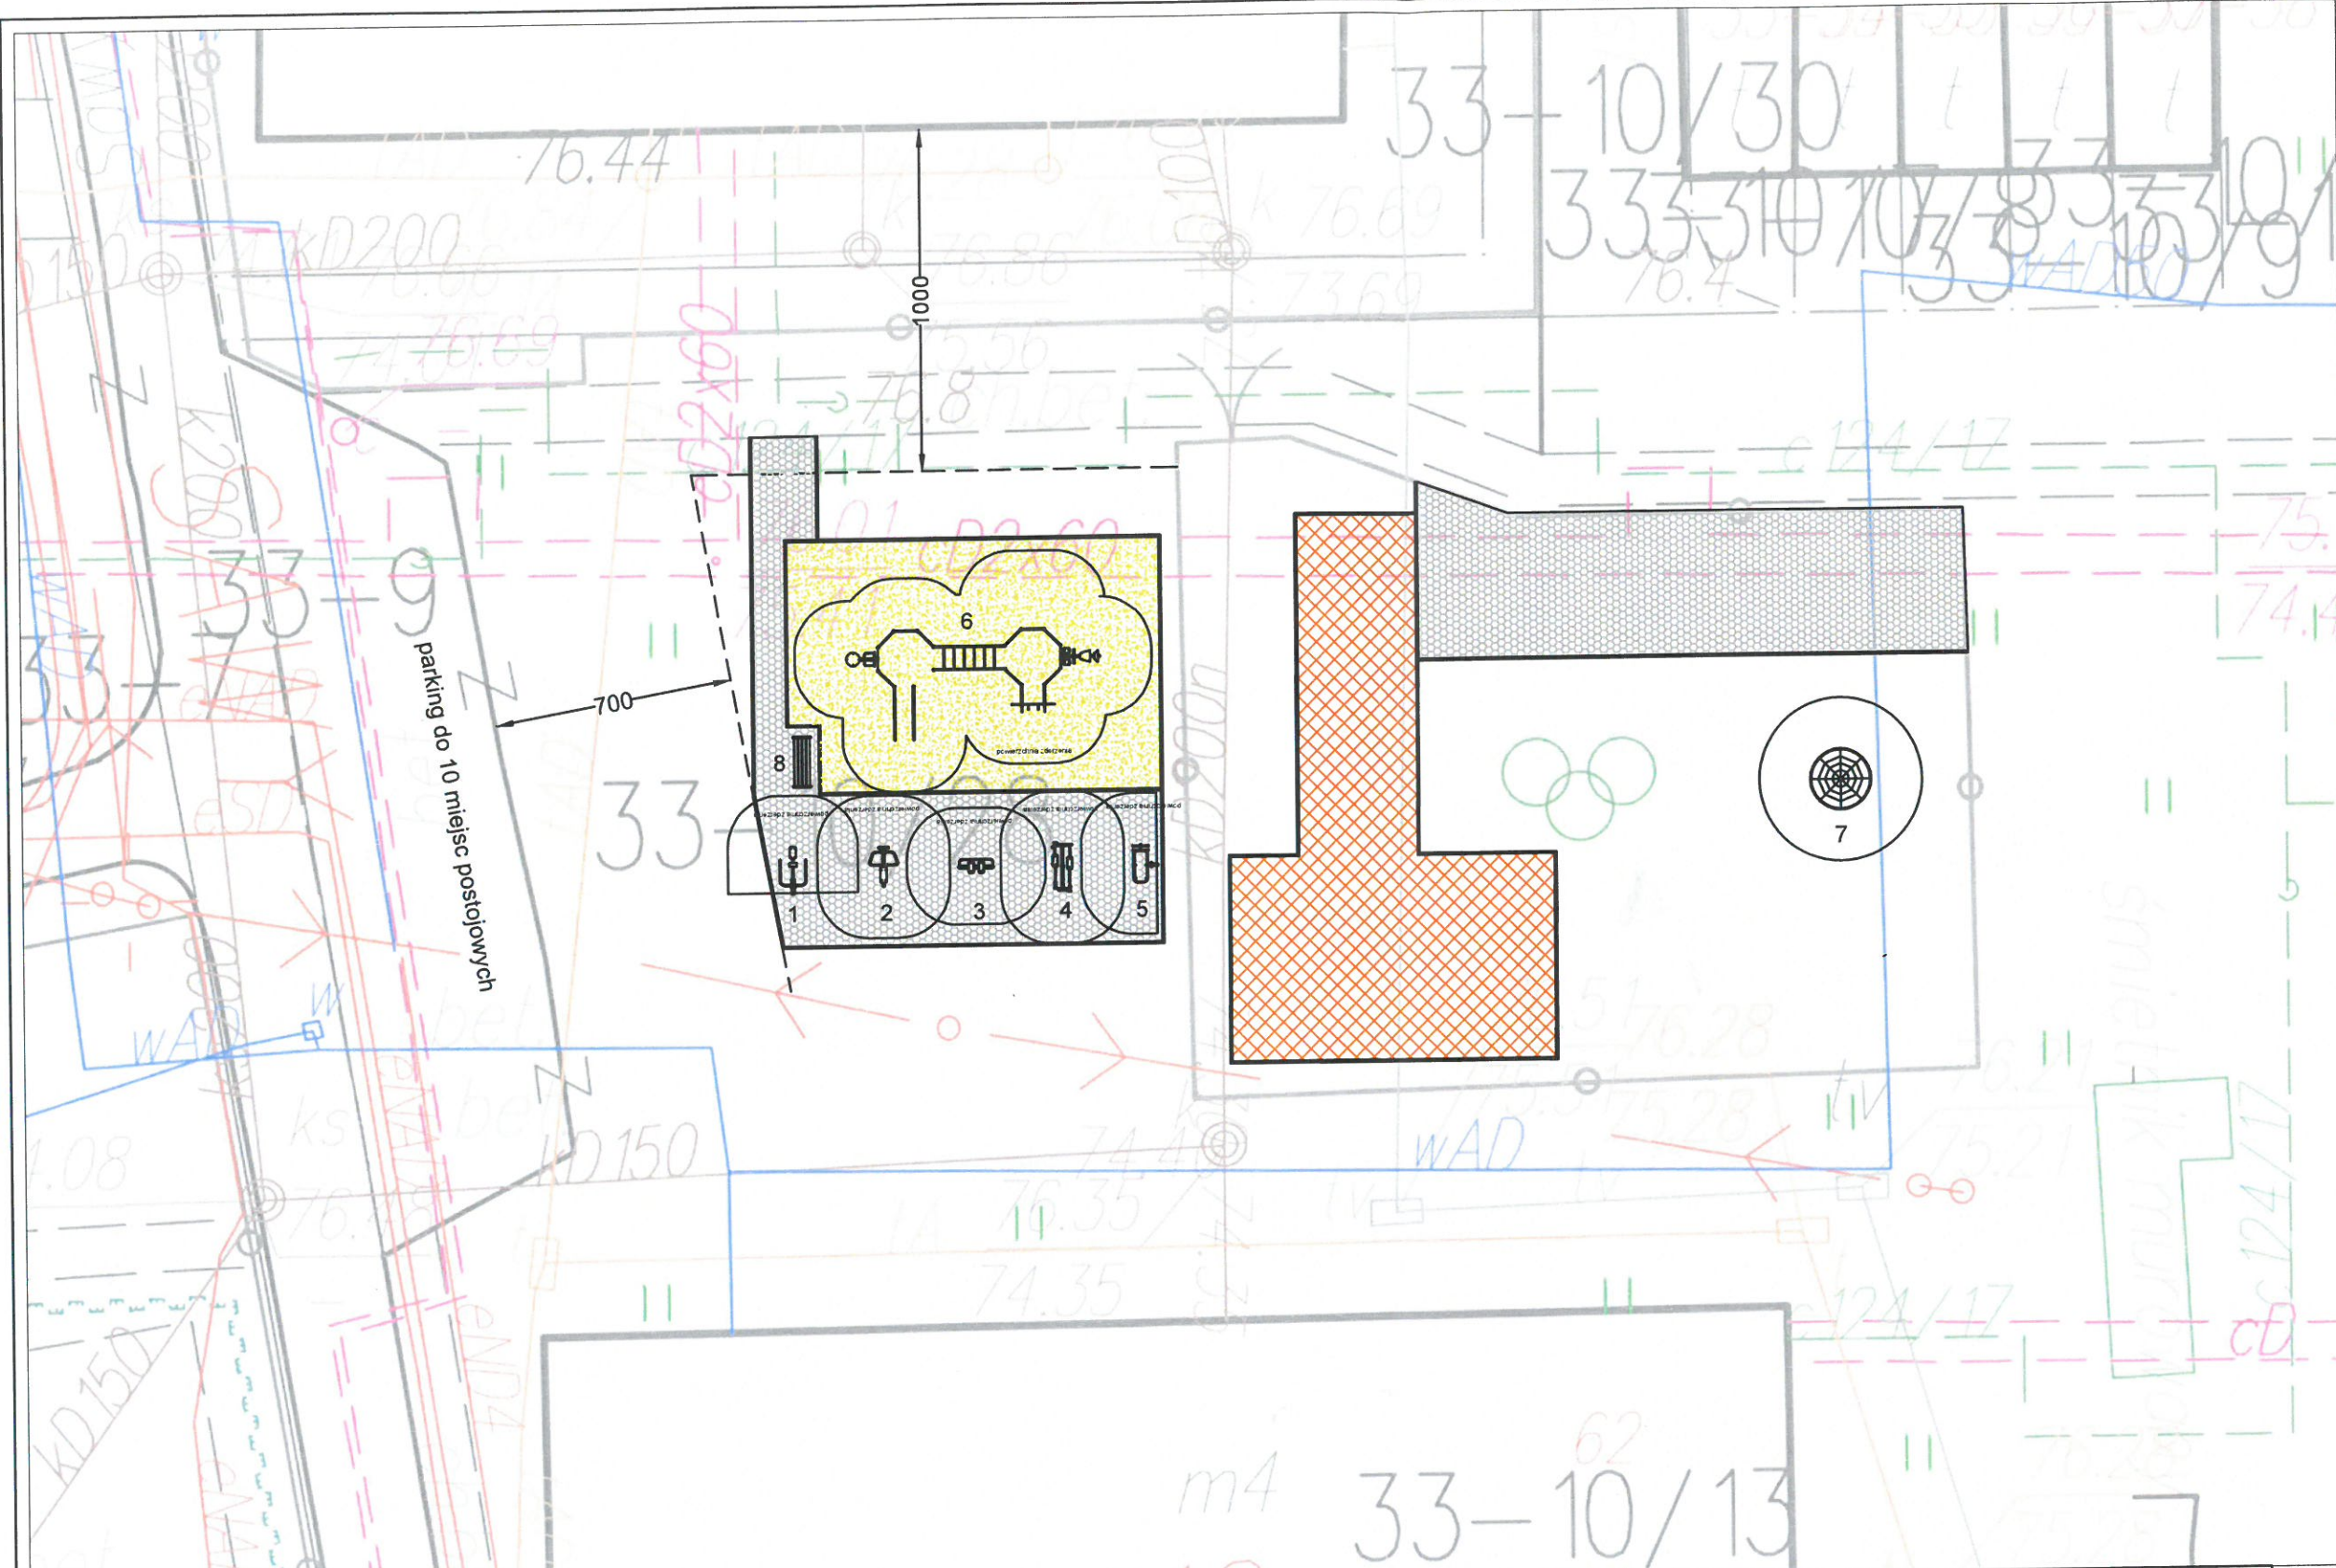

Niniejsze opracowanie nie jest opracowaniem projektowym

INWESTOR:	...
NAZWA INWESTYCJI:	...
ADRES INWESTYCJI:	ul. Legionów, Nowy Dwór Mazowiecki
FAZA:	PROJEKT ZAGOSPODAROWANIA TERENU
BRANZA:	ARCHITEKTYCZNO-BUDOWLANA
TYTUŁ RYSUNKU:	Koncepcja projektowa
SKALA: 1:20	A/1
DATA: 27.08.2019	
PROJEKTANT: mgr inż. arch. kraj. Piotr Pierzchański	
OPRACOWAŁ:	

