



RYSUNEK ZAMIENNY
OPRACOWANY NA KSEROKOPII
RYSUNKU AUTORSKIEGO

NANIESIENO ZMIANY:

- CZĘŚCIOWA ZMIANA UKŁADU KOMINÓW WENTYLACYJNYCH
- ZMIANY W UKŁADZIE ŚCIAN DZIAŁAWYCH SANITARIARÓW
- ISYTYLOWANIE PRACOWNI KOMPUTEROWEJ W MIEJSCU PRACOWNI BIOLOGICZNO-CHEMICZALN
- CZĘŚCIOWA WYMIANA OKIEN
- POSZERZENIE OTWORÓW DRZWIOWYCH

PIĘTRO
WYKAZ POMIESZCZEŃ:

- 2.1 PRACOWNIA PRZEDM. ROZNYCH - (pomiędzy) 22,76 m² ST-6
- 2.2 PRACOWNIA PRZEDM. ROZNYCH - (pomiędzy) 22,76 m² ST-6
- 2.3 PRACOWNIA PRZEDM. ROZNYCH - (pomiędzy) 22,76 m² ST-6
- 2.4 GABINET PRZEDMOTOWY - (pomiędzy) 15,52 m² ST-6
- 2.5 KANCELARIA WYKONAWCZA - (pomiędzy) 22,76 m² ST-6
- 2.6 PRACOWNIA KOMPUTEROWA - (pomiędzy) 49,84 m² ST-6
- 2.7 ZAPLECZE PRACOWNI KOMPUTEROWEJ - (pomiędzy) 15,43 m² ST-6
- 2.8 GABINET PRZEDMOTOWY - (pomiędzy) 15,52 m² ST-6
- 2.9 KORYTARZ - (terakola) 3,20 m² ST-5
- 2.10 SANITARIAT DLA NIETRANŻYR. - (terakola) 3,09 m² ST-5
- 2.11 SANITARIAT DLA PERSOŃNELU - (terakola) 12,33 m² ST-5
- 2.12 SANITARIAT DLA CHOROBYCH - (terakola) 2,97 m² ST-5
- 2.13 SANITARIAT DLA DZIEWCZĄT - (terakola) 2,97 m² ST-5
- 2.14 SCHOWEK POZADKOWY - (terakola) 15,04 m² ST-4
- 2.15 SCHOWEK PRZEDKOWY - (terakola) 15,04 m² ST-4
- 2.16 SKLEPIK UCZNIOWSKI - (terakola) 15,43 m² ST-4
- 2.17 REKREACJA - (terakola) 24,13 m² ST-4
- 2.18 REKREACJA - (terakola) 24,13 m² ST-4
- 2.19 KORYTARZ - (terakola) 24,13 m² ST-4
- 2.20 SZYB WINDY OSOBNYCH - 3,53 m²

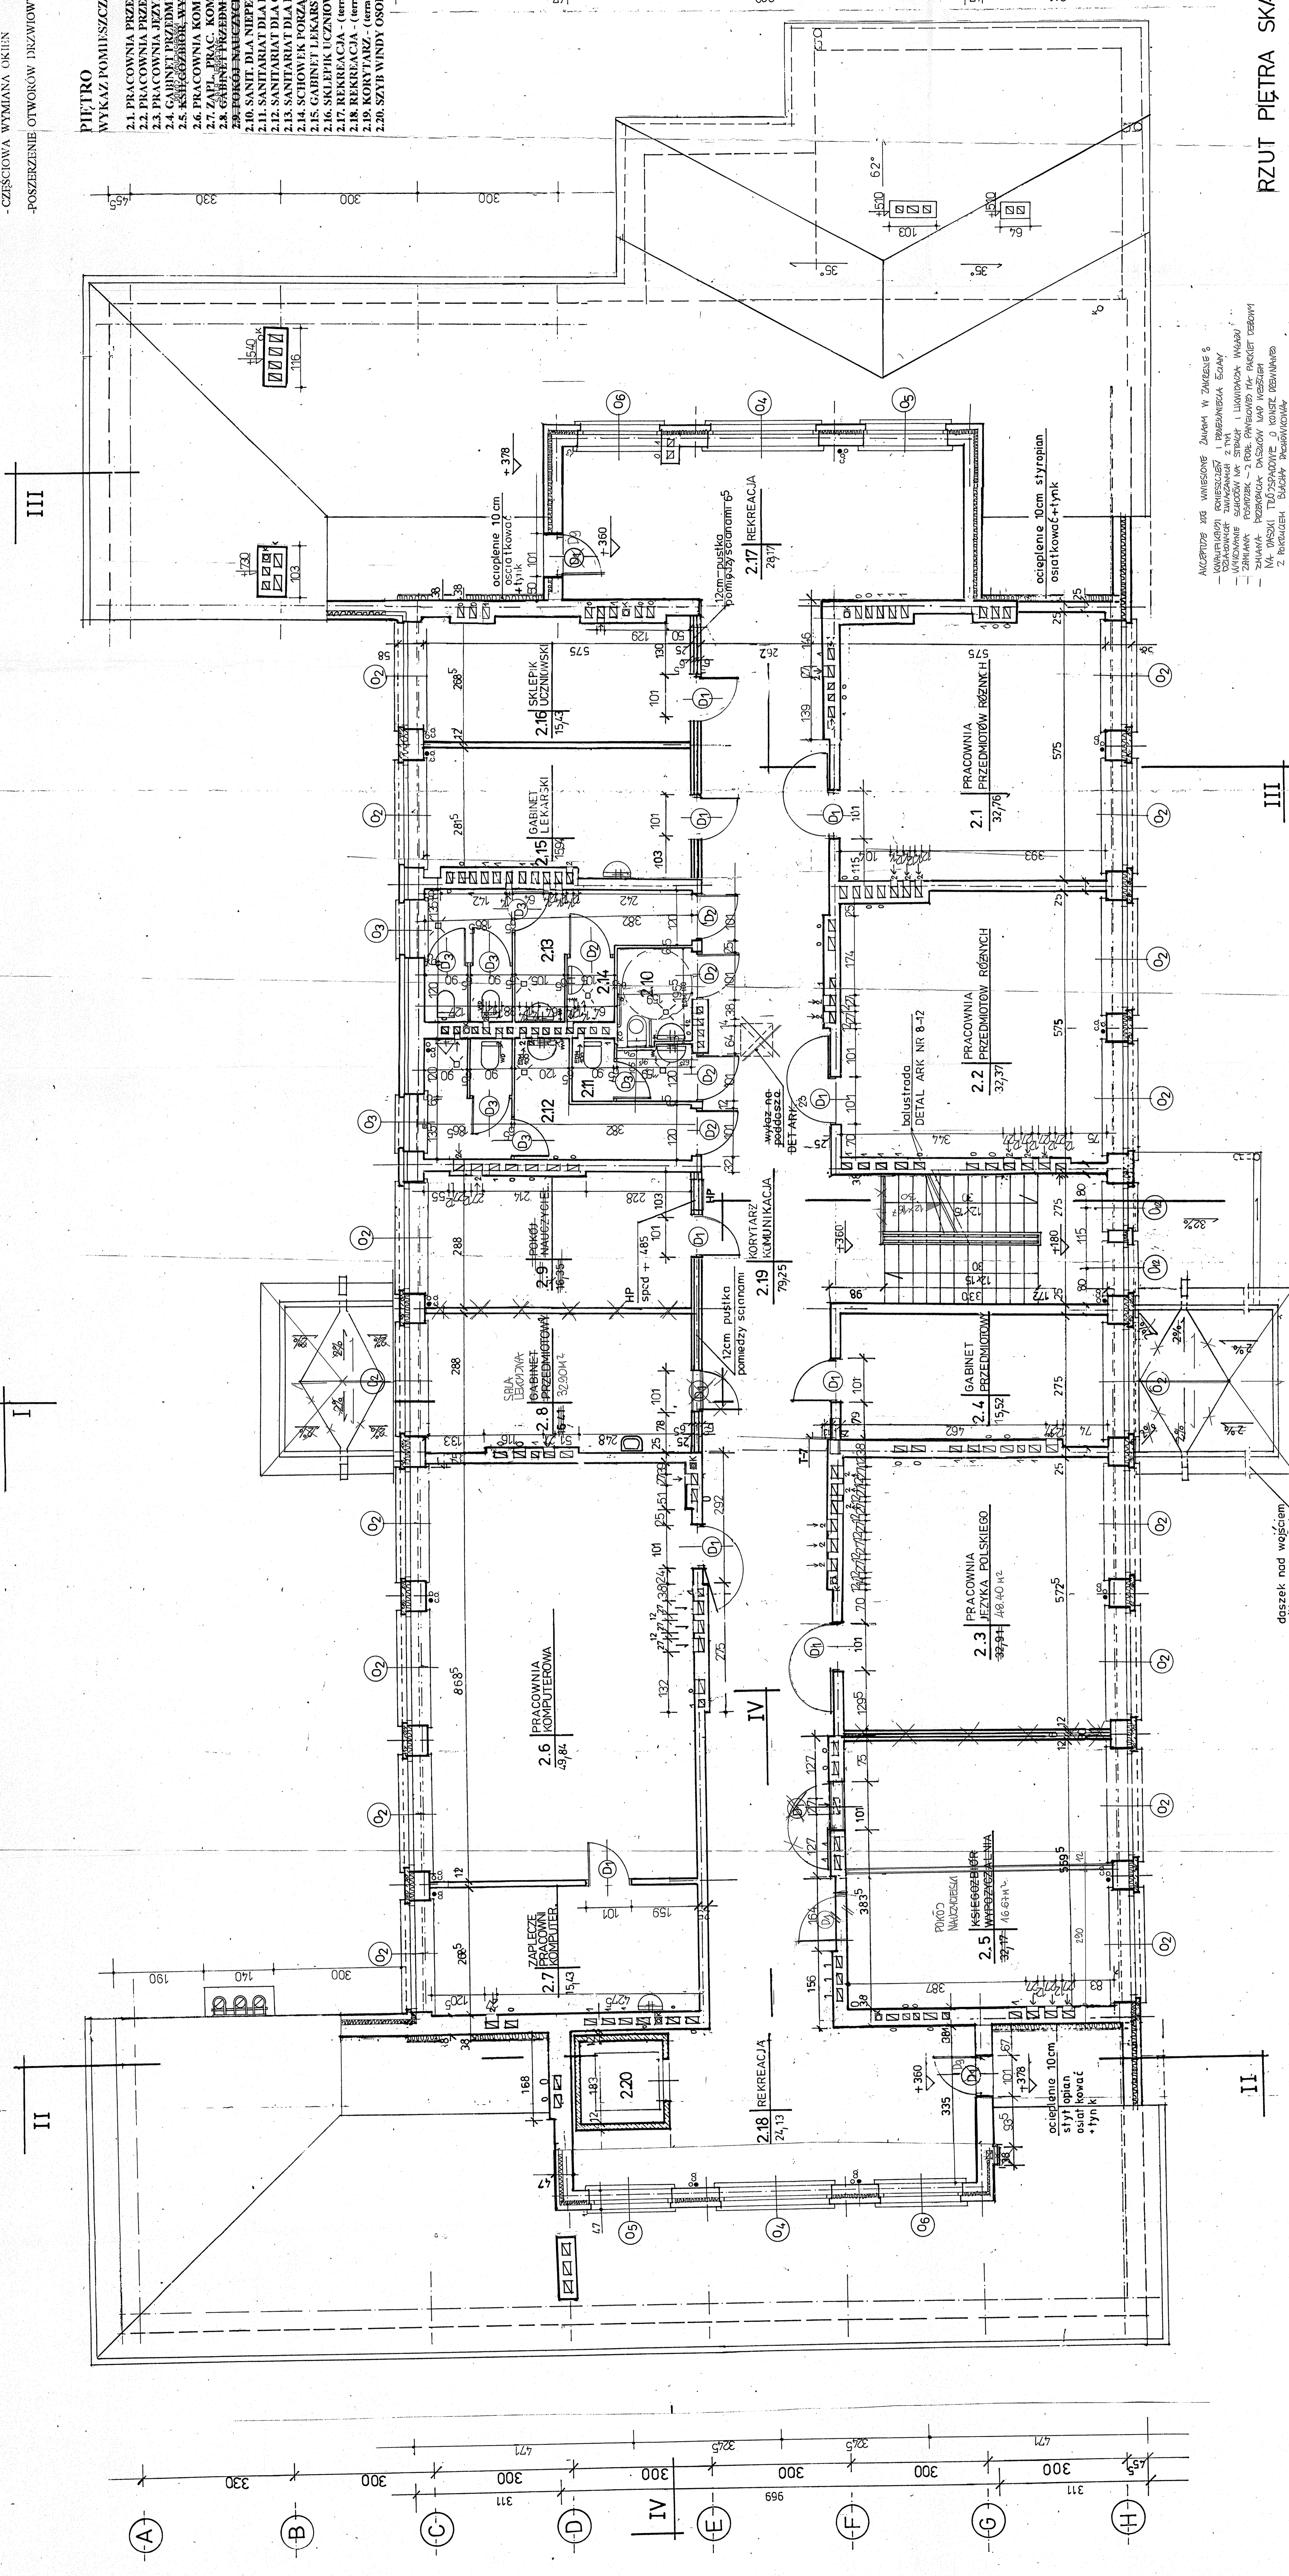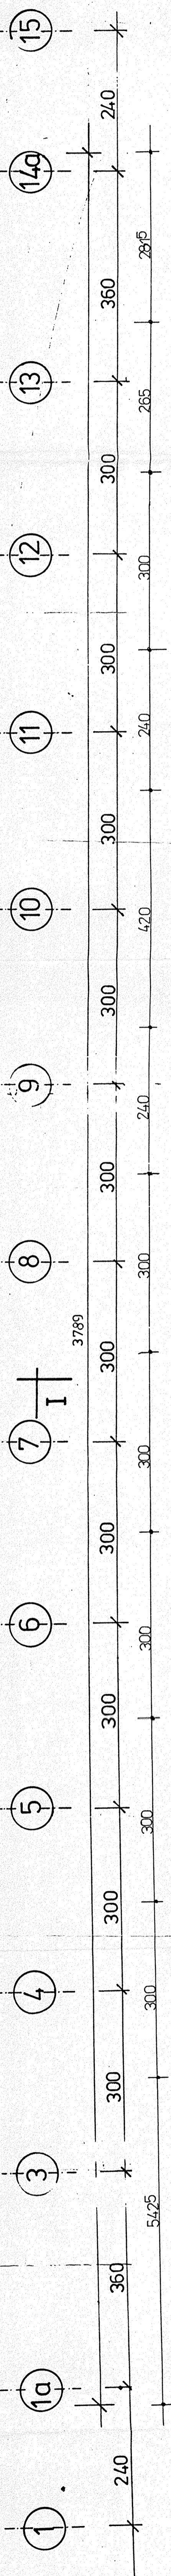

ANOTACJE DO WNIOSKÓW ZAWIĄZA W ZAKRESIE:
 - WYKONANIE KONSTRUKCYJNYCH I REZERWOWYCH ŚCIAN
 - WYKONANIE ŚCIAN W STYPIE I LUBIOWYCH WYMIARÓW
 - ZMIANA PRZEKROJU 3 KOLEJNYCH PRZEKROJÓW PRZEKROJÓW
 - WYKONANIE PRZEKROJÓW W KRAJACH PRZEKROJÓW
 - Z WYKONANIEM ŚCIAN PRZEKROJÓW
 - DZWI D9 - PRZEKROJÓW OŚRODKOWYCH 50 HOKT.

OBIEKT	SKOŁA PODSTAWOWA o 9 PN
LOKALIZACJA	W KRAJOWIE
FAZA	ADAPTACJA PROJEKTU TYPOWEGO
PRZEMOT	RYTU
PROJEKTANT	INST SANITARNE
SPRAWDZĄCY	INST SANITARNE

5.04.2004
 mgr inż. arch. Stanisław
 mgr inż. arch. Stanisław
 mgr inż. arch. Stanisław
 mgr inż. arch. Stanisław

SKOŁA PODSTAWOWA o 9 PN
 PIĘTRO
 RZUT PIĘTRA - RYS. ZAMIENNY
 SKALA 1:50

PROJEKT TECHNICZNY
 ARCHITEKTURA

SKOŁA PODSTAWOWA o 9 pdn dla osiedli większych z oddziałem przedszkolnym w technologii tradycyjnej

ARK NR 5/15